

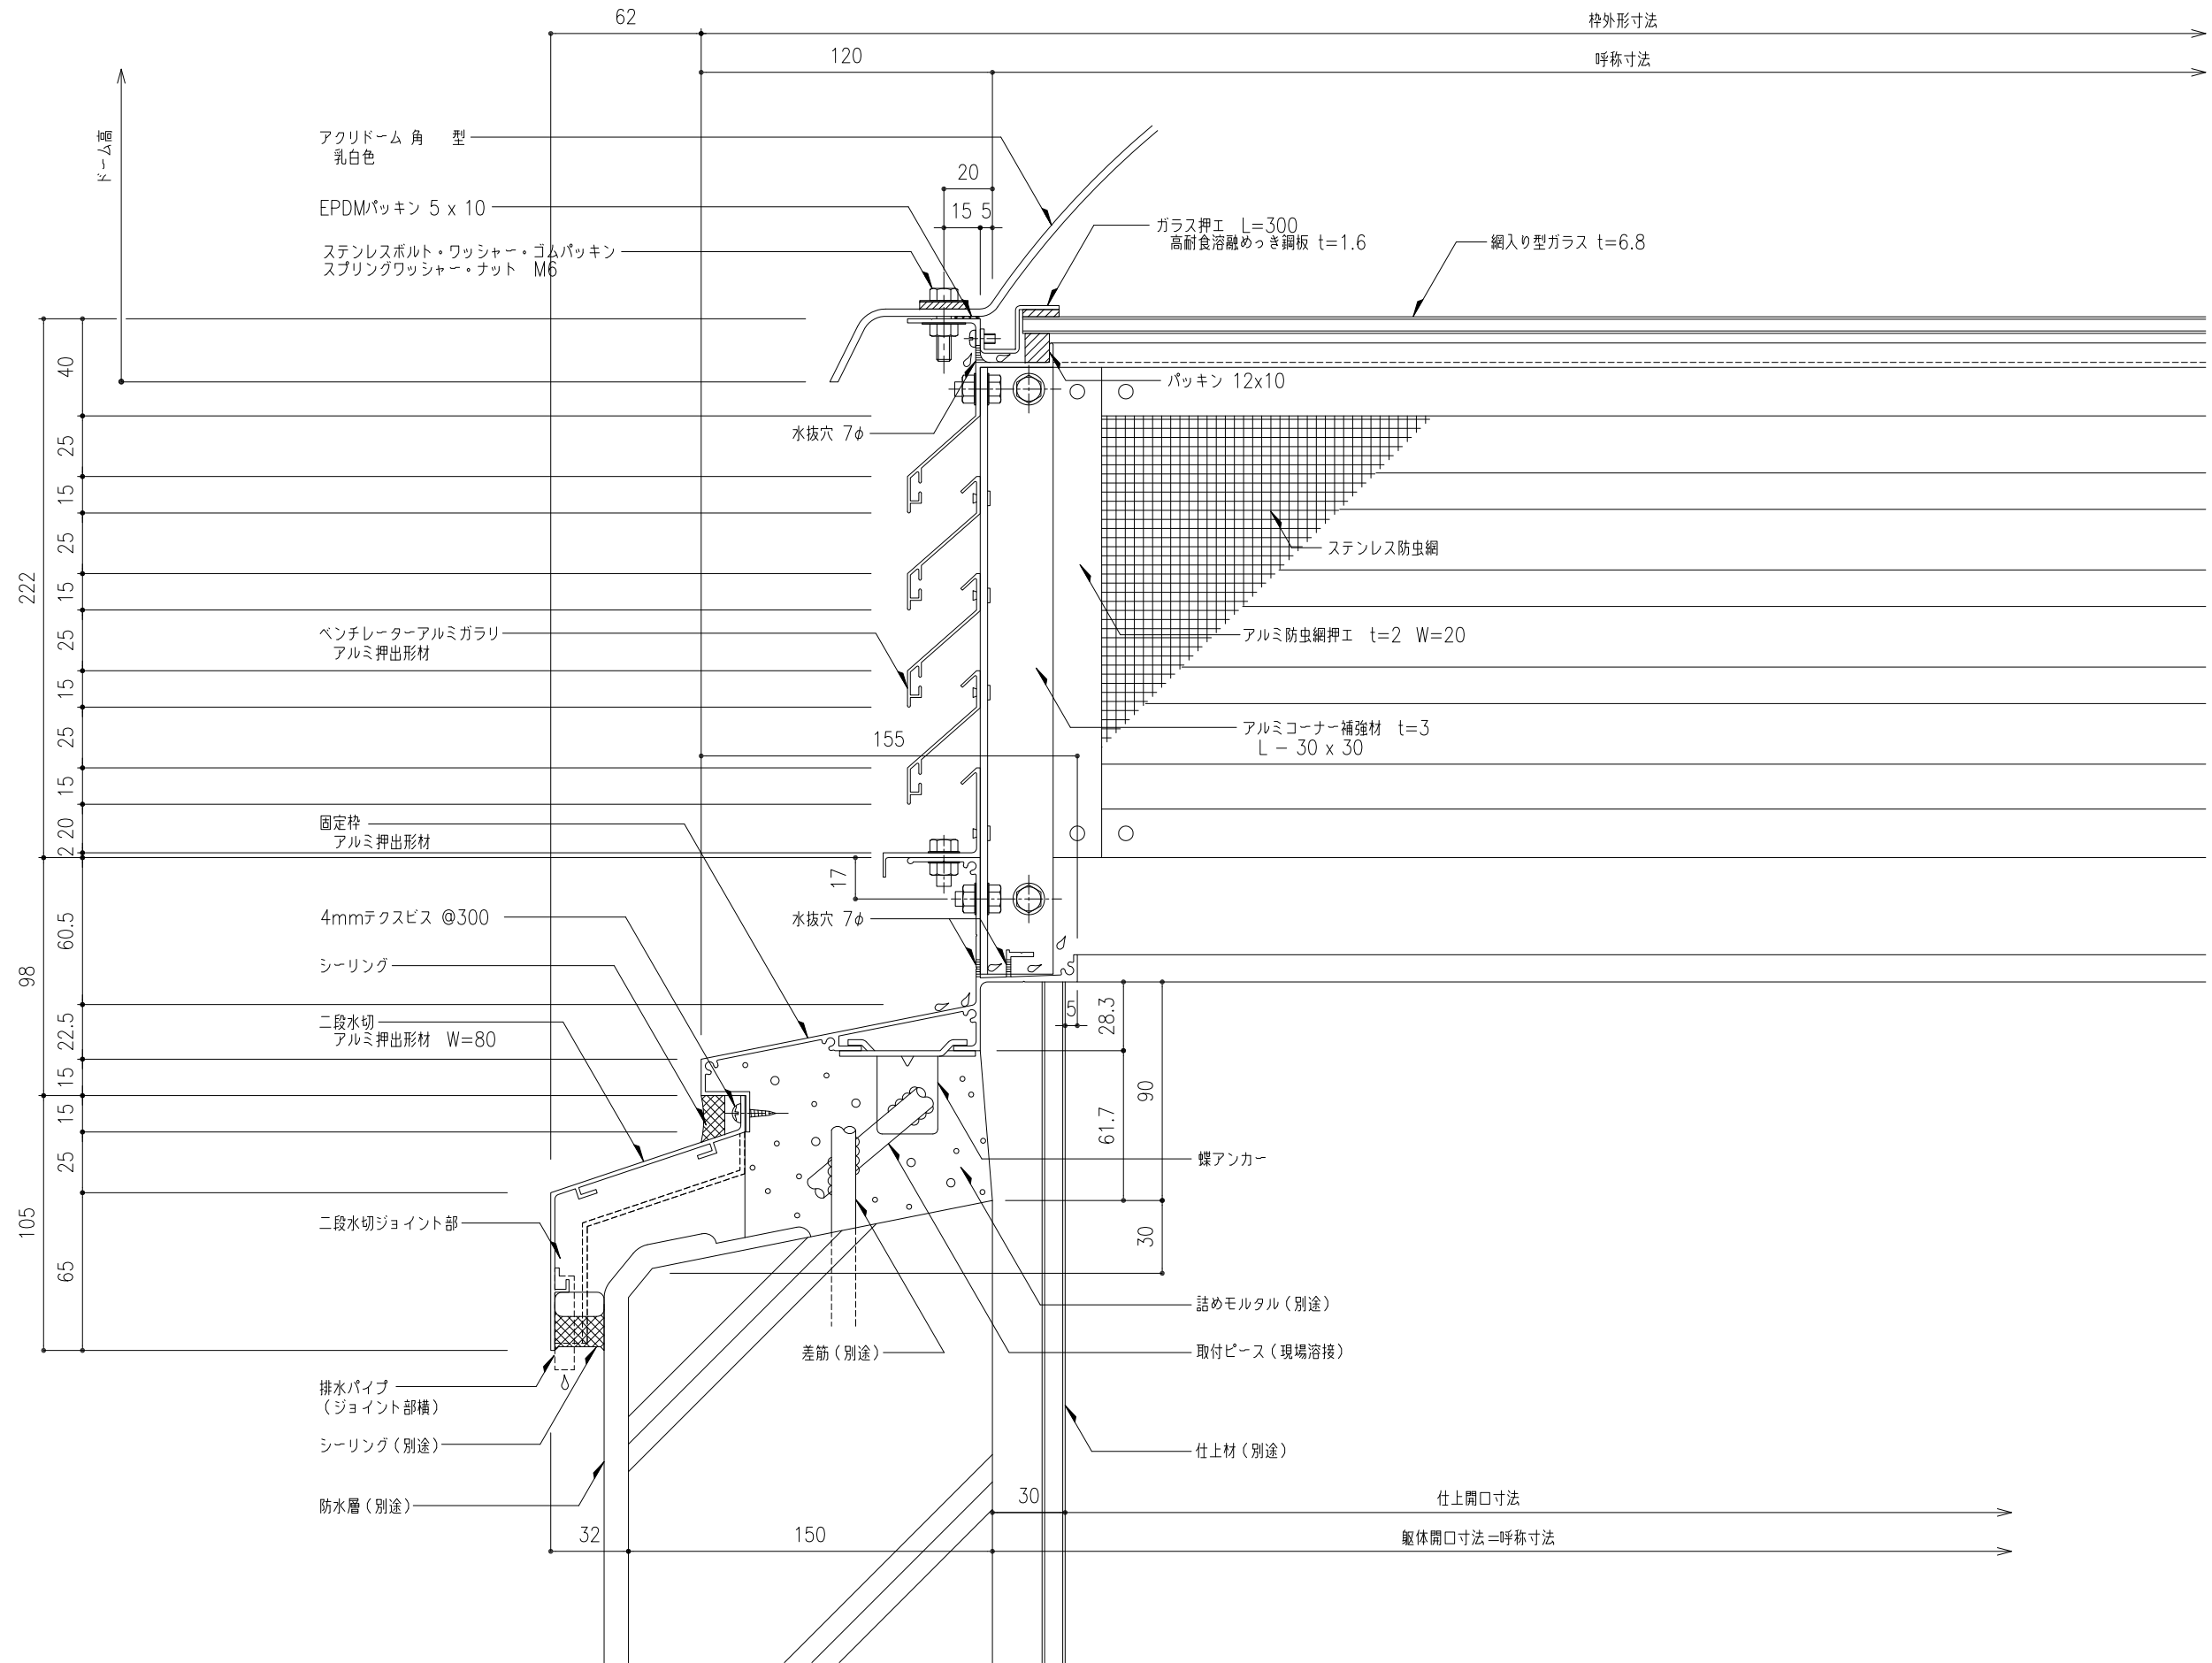
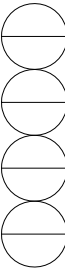





工事名称	図面名	縮尺	製図	設計	検図	取付場所・数量	作図	年月日	受領	年月日	三菱ケミカルインフラテック株式会社
	固定式トップライト アクリドームB ベンチレーター (自然換気) 断面詳細図	1/2					訂正・備考 △				
							△				
							△				
							△				

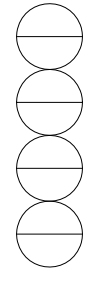



工事名称	固定式トップライト アクリドームB ベンチレーター (自然換気) 断面詳細図				B-	取付場所・数量	作図 年 月 日	受領 年 月 日	三菱ケミカルインフラテック株式会社
	図面名	縮尺 1/2	製図	設計					

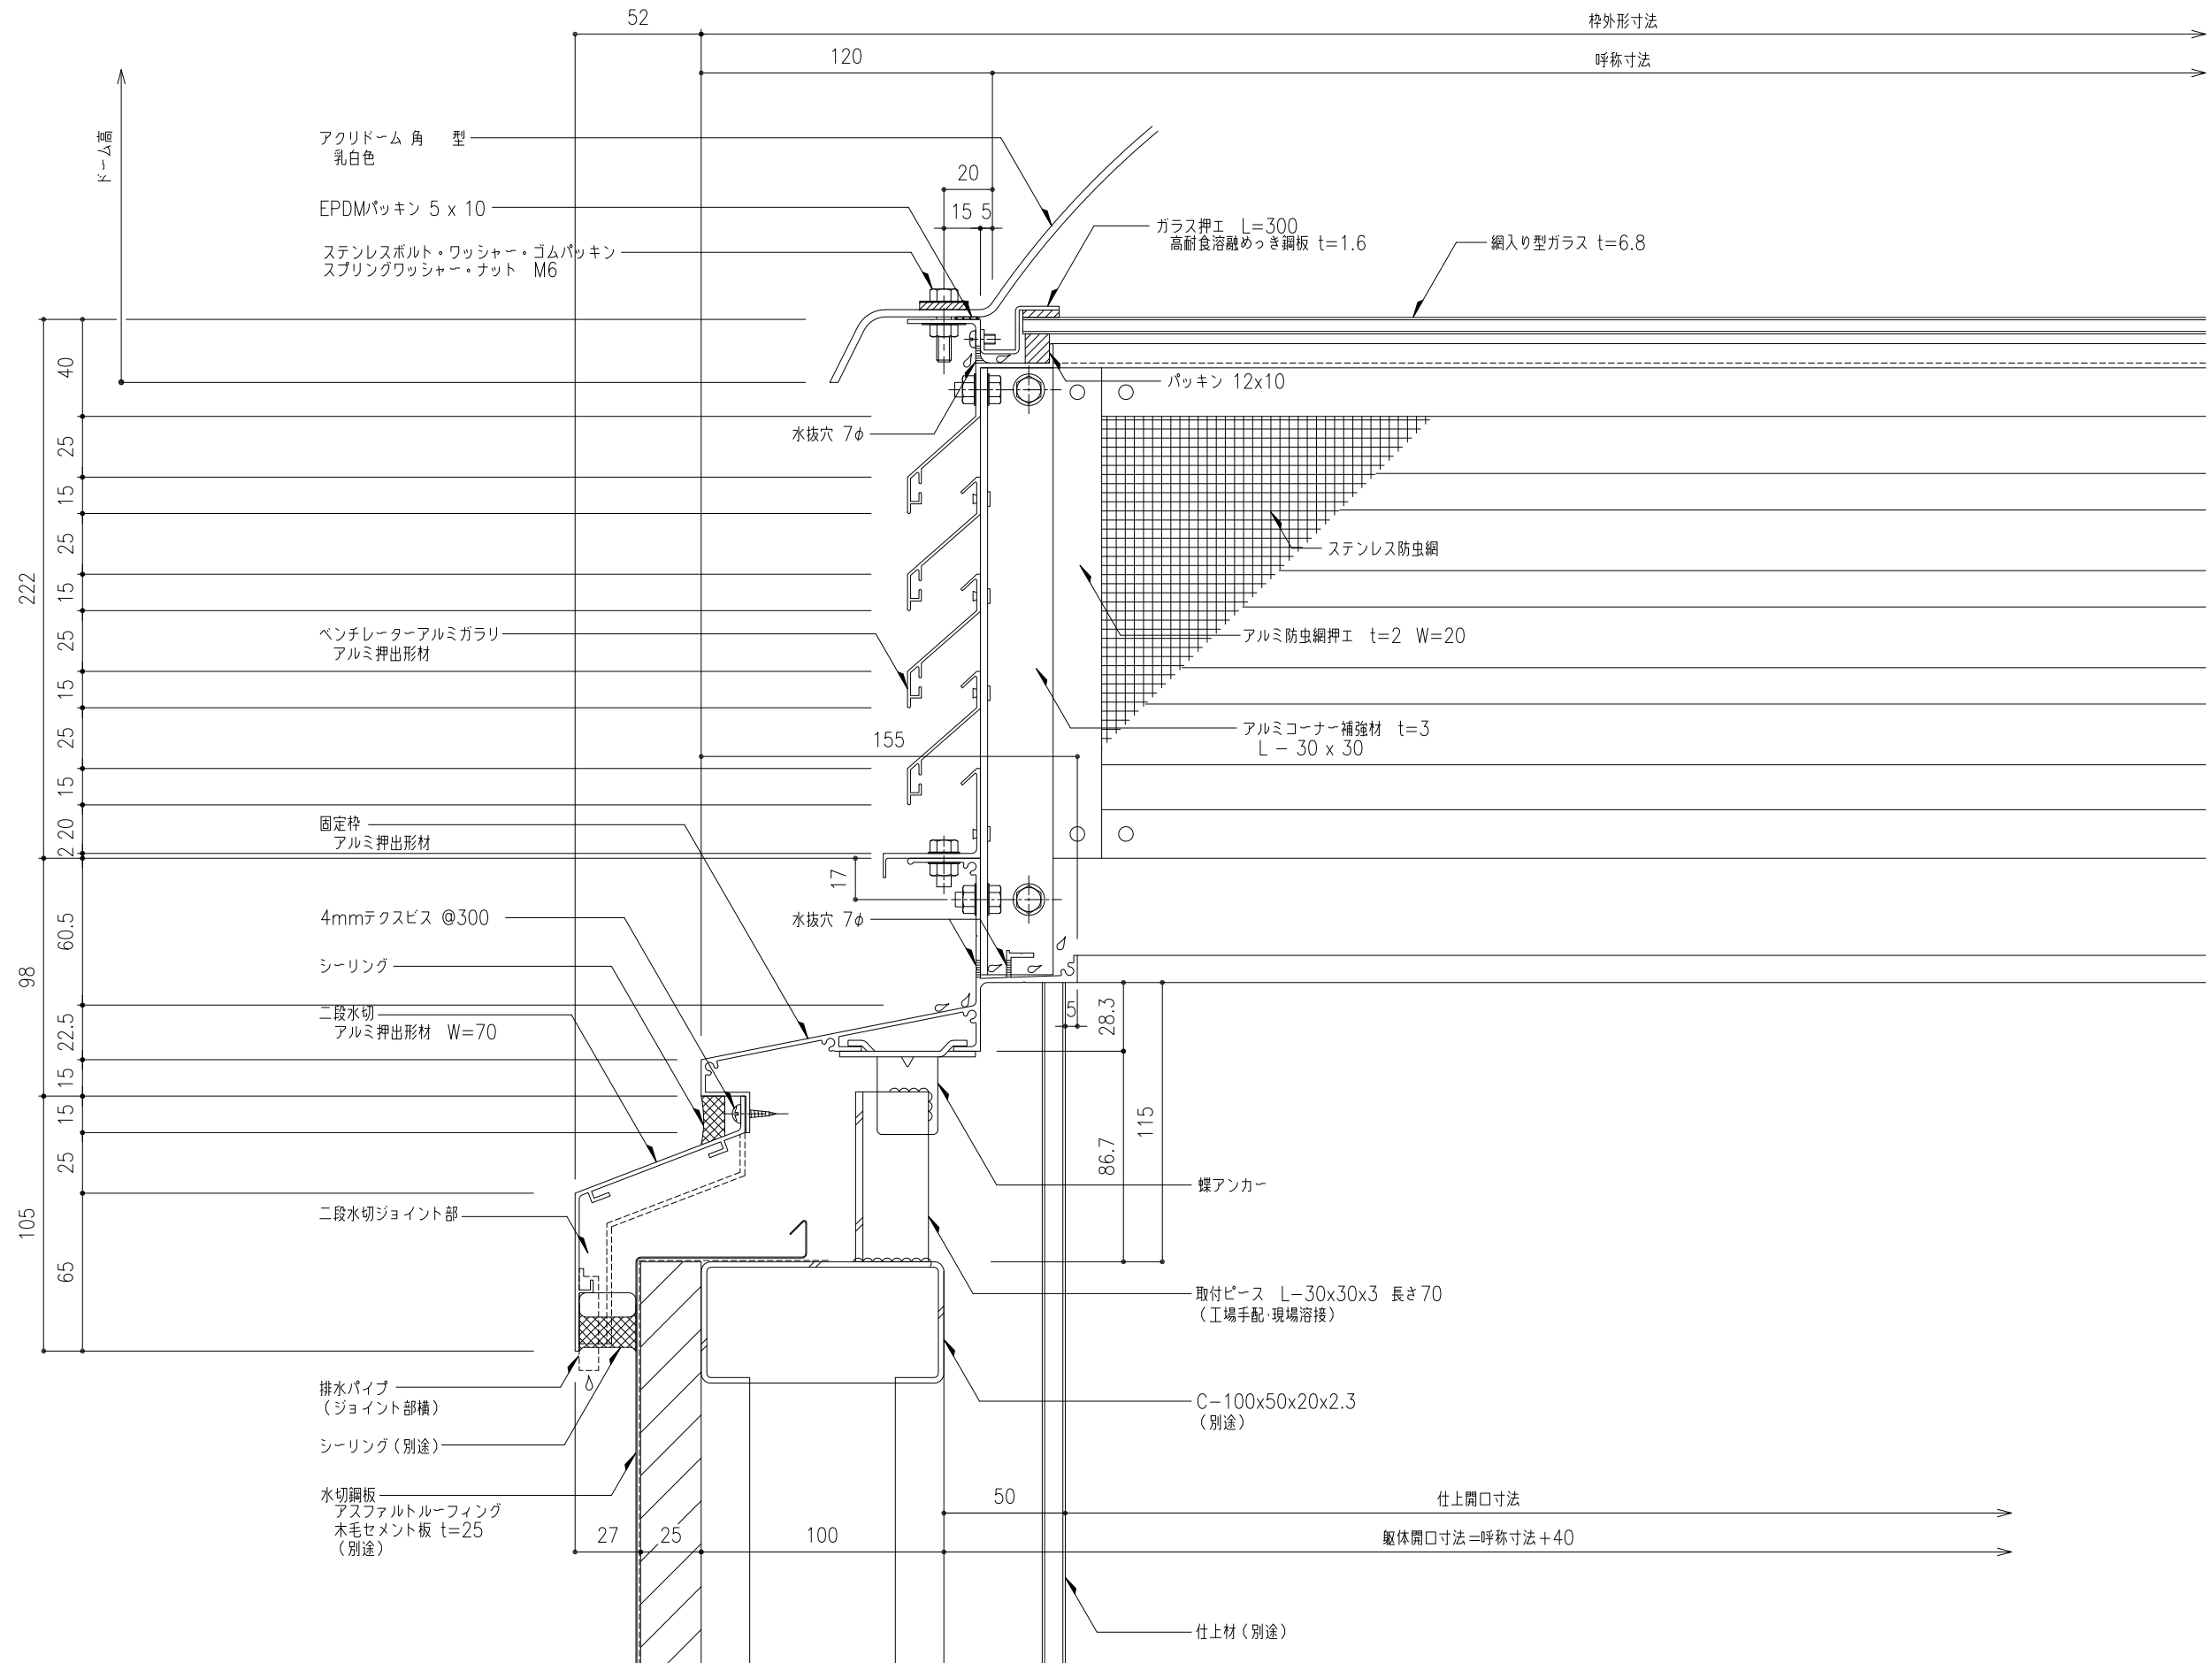



工事名称	固定式トプライト アクリルドームB ベンチレーター (自然換気) 断面詳細図				B-	取付場所・数量	作図 年 月 日	受領 年 月 日	三菱ケミカルインフラテック株式会社
	図面名	縮尺 1/2	製図	設計					

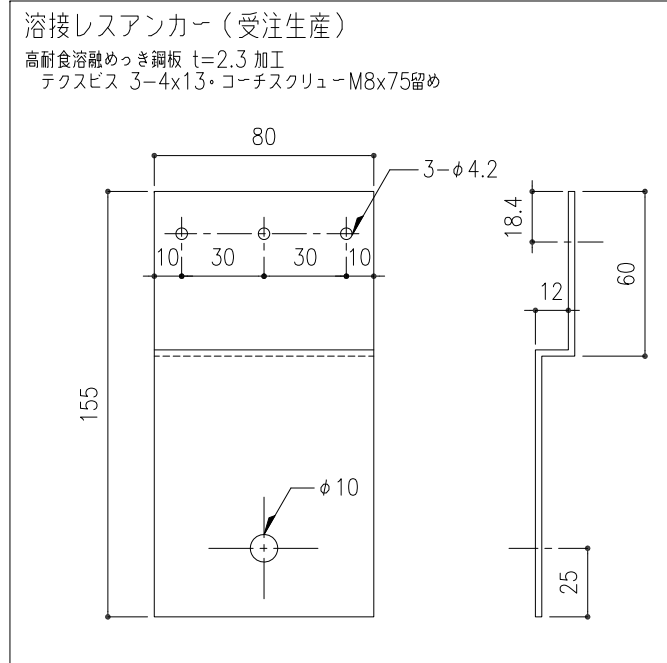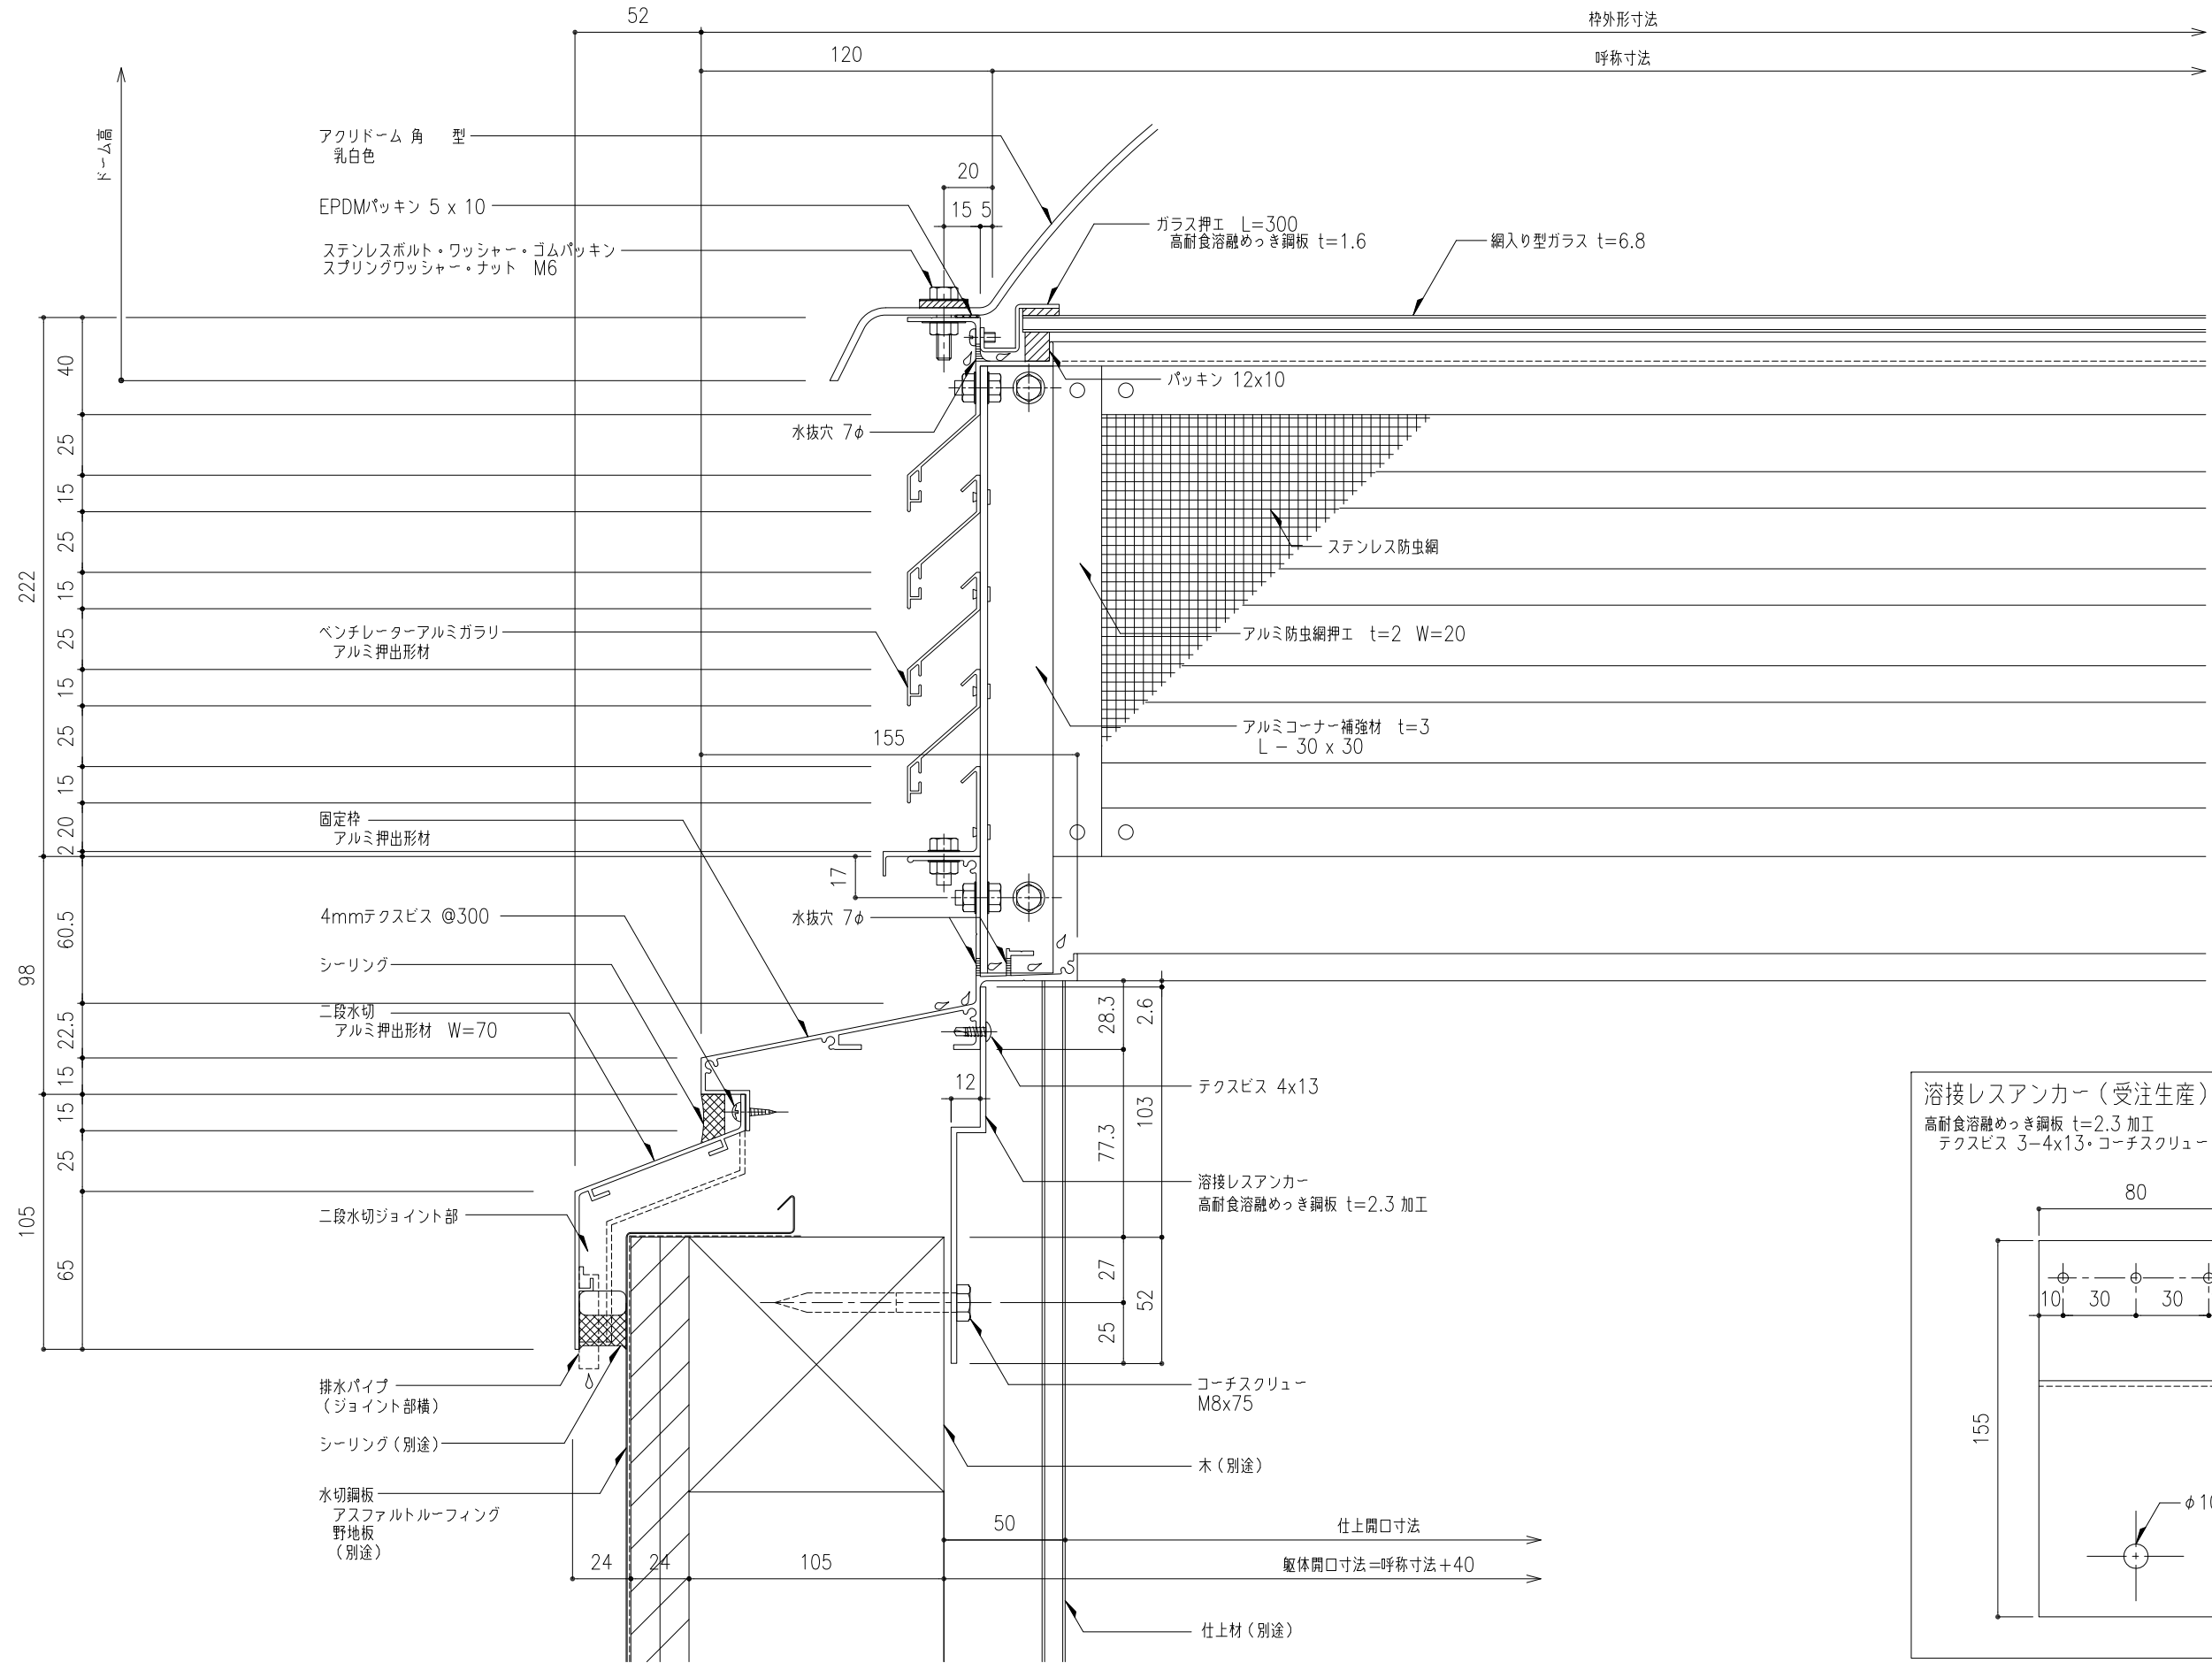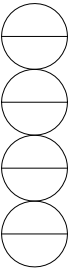

工事名称	固定式トップライト アクリドームB ベンチレーター (自然換気) 断面詳細図				B-	取付場所・数量	作図 訂正・備考 △	年 月 日	受領	年 月 日	三菱ケミカルインフラテック株式会社
	縮尺	1/2	製図	設計							

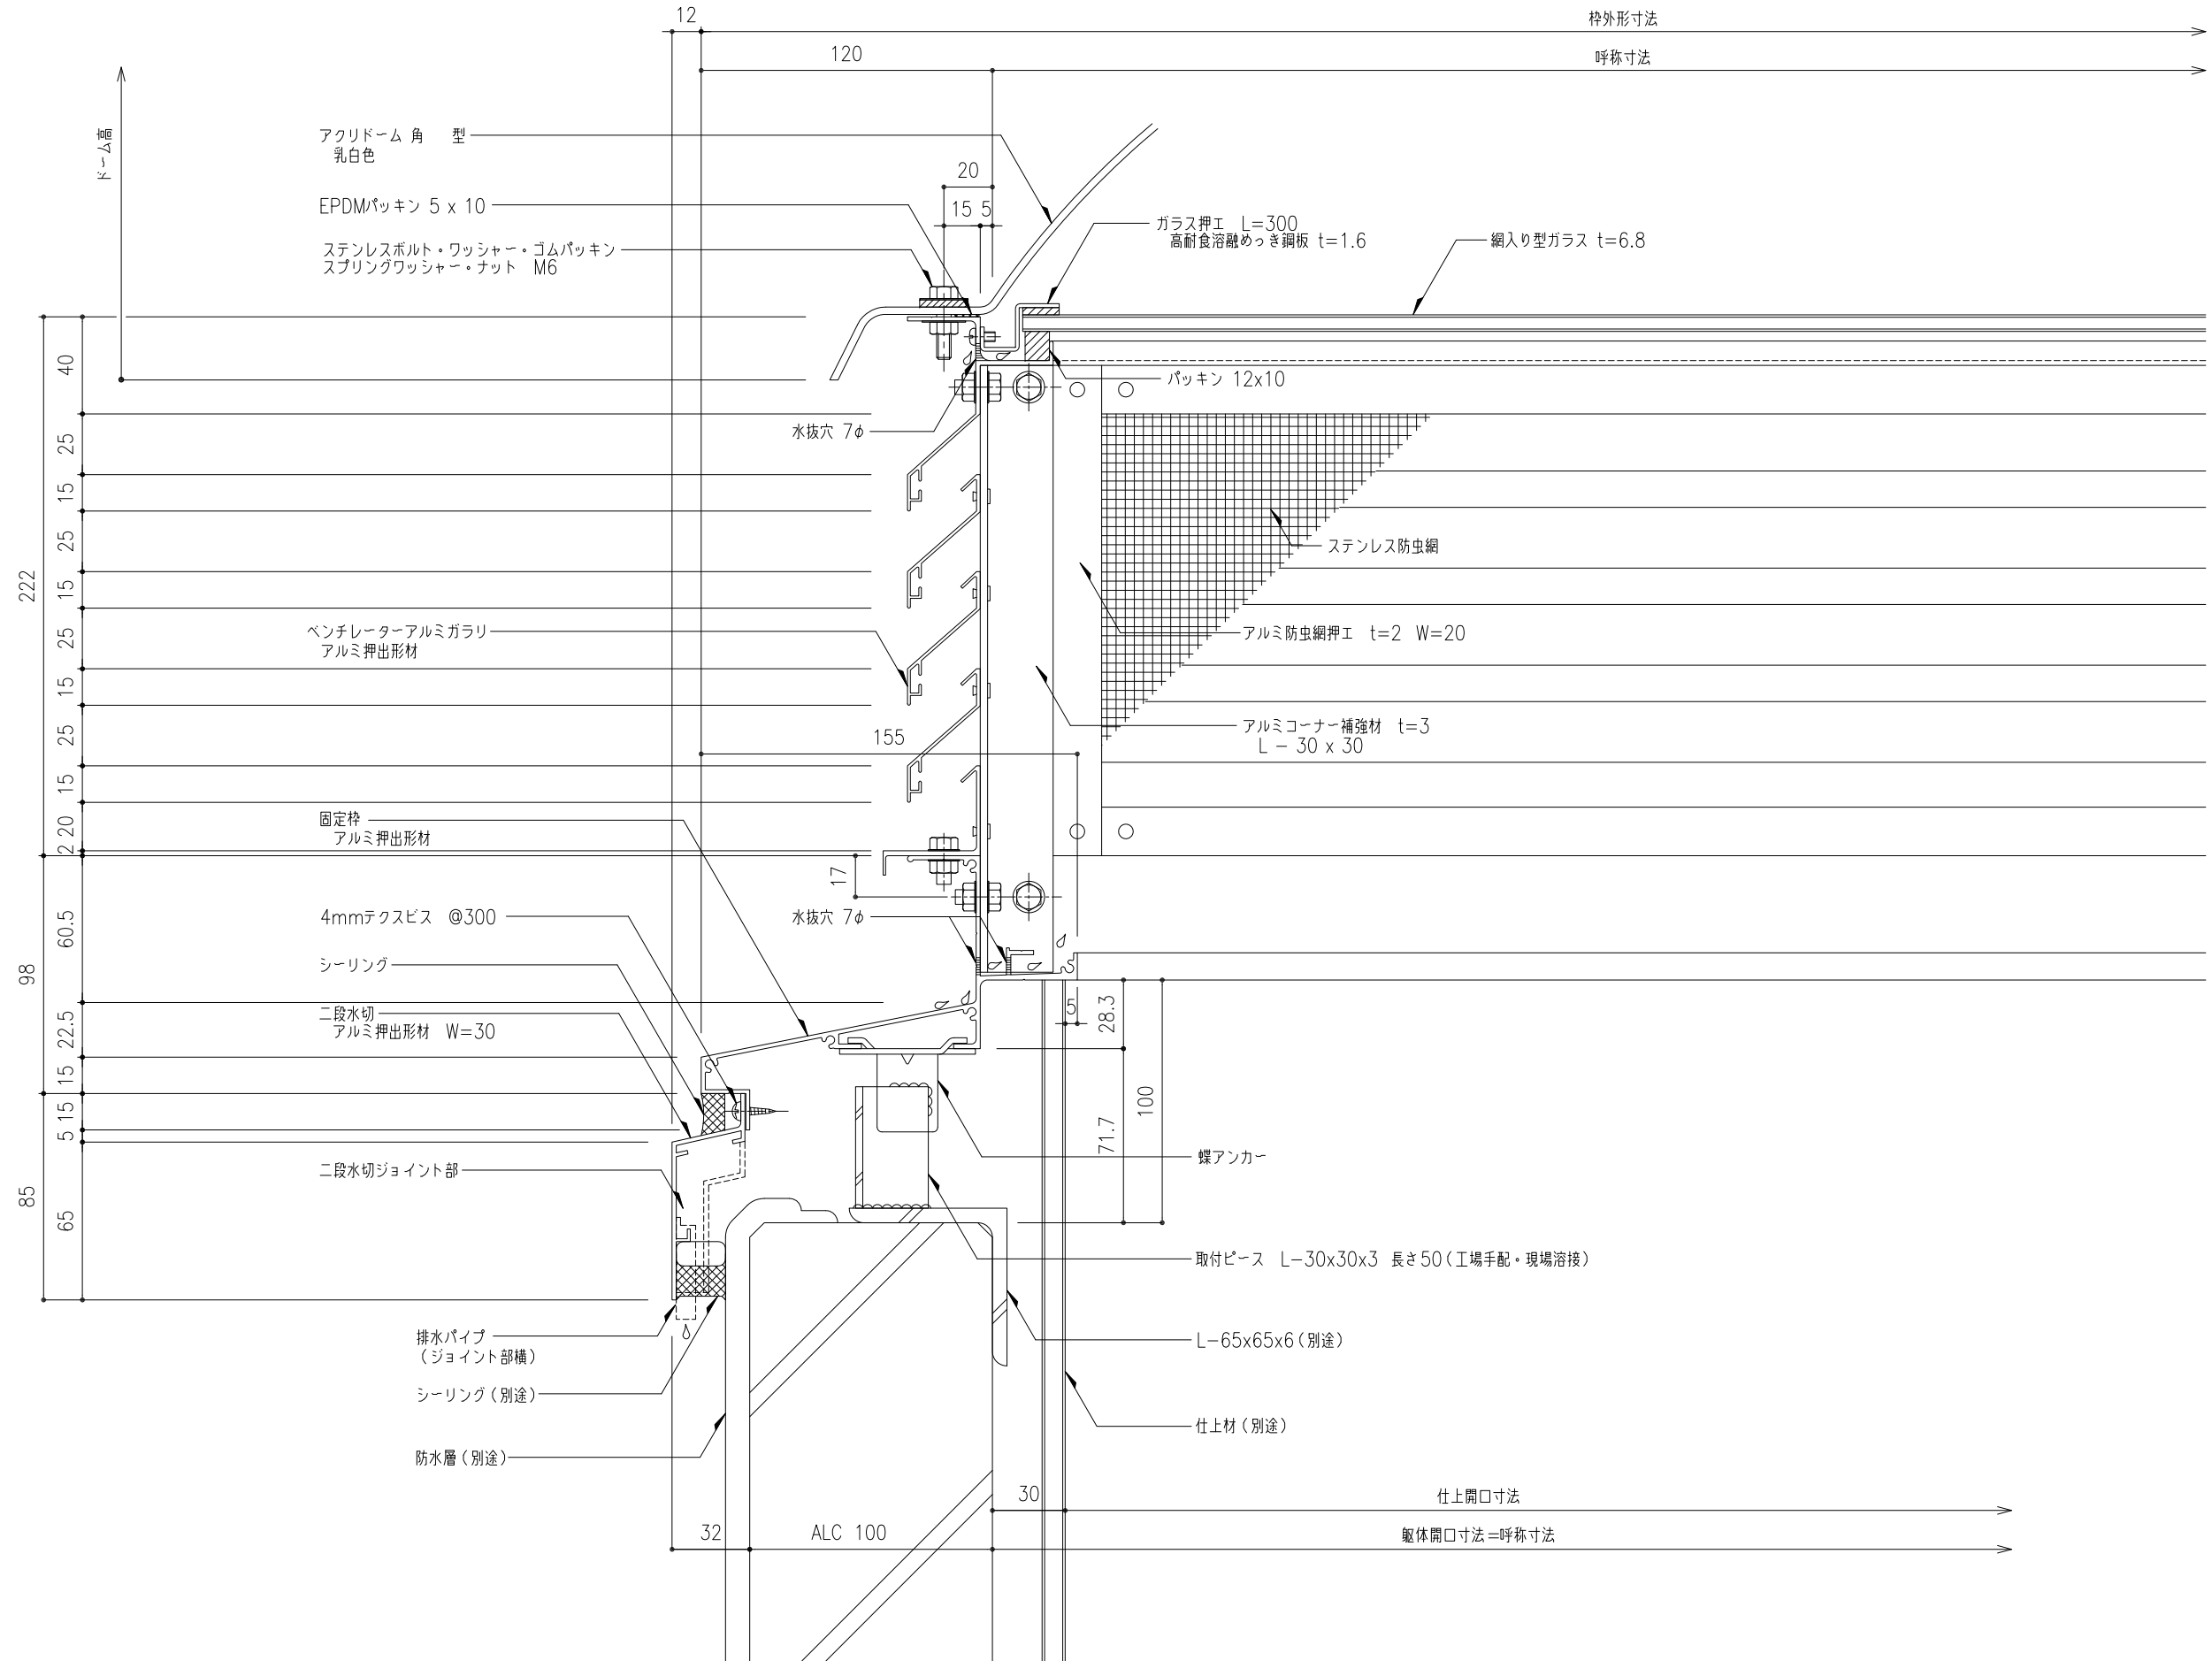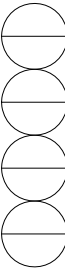

工事名称	固定式トップライト アクリドームB ベンチレーター (自然換気) 断面詳細図				B-	取付場所・数量	作図 年 月 日 訂正・備考 △	受領 年 月 日	三菱ケミカルインフラテック株式会社
	縮尺 1/2	製図	設計	検図					

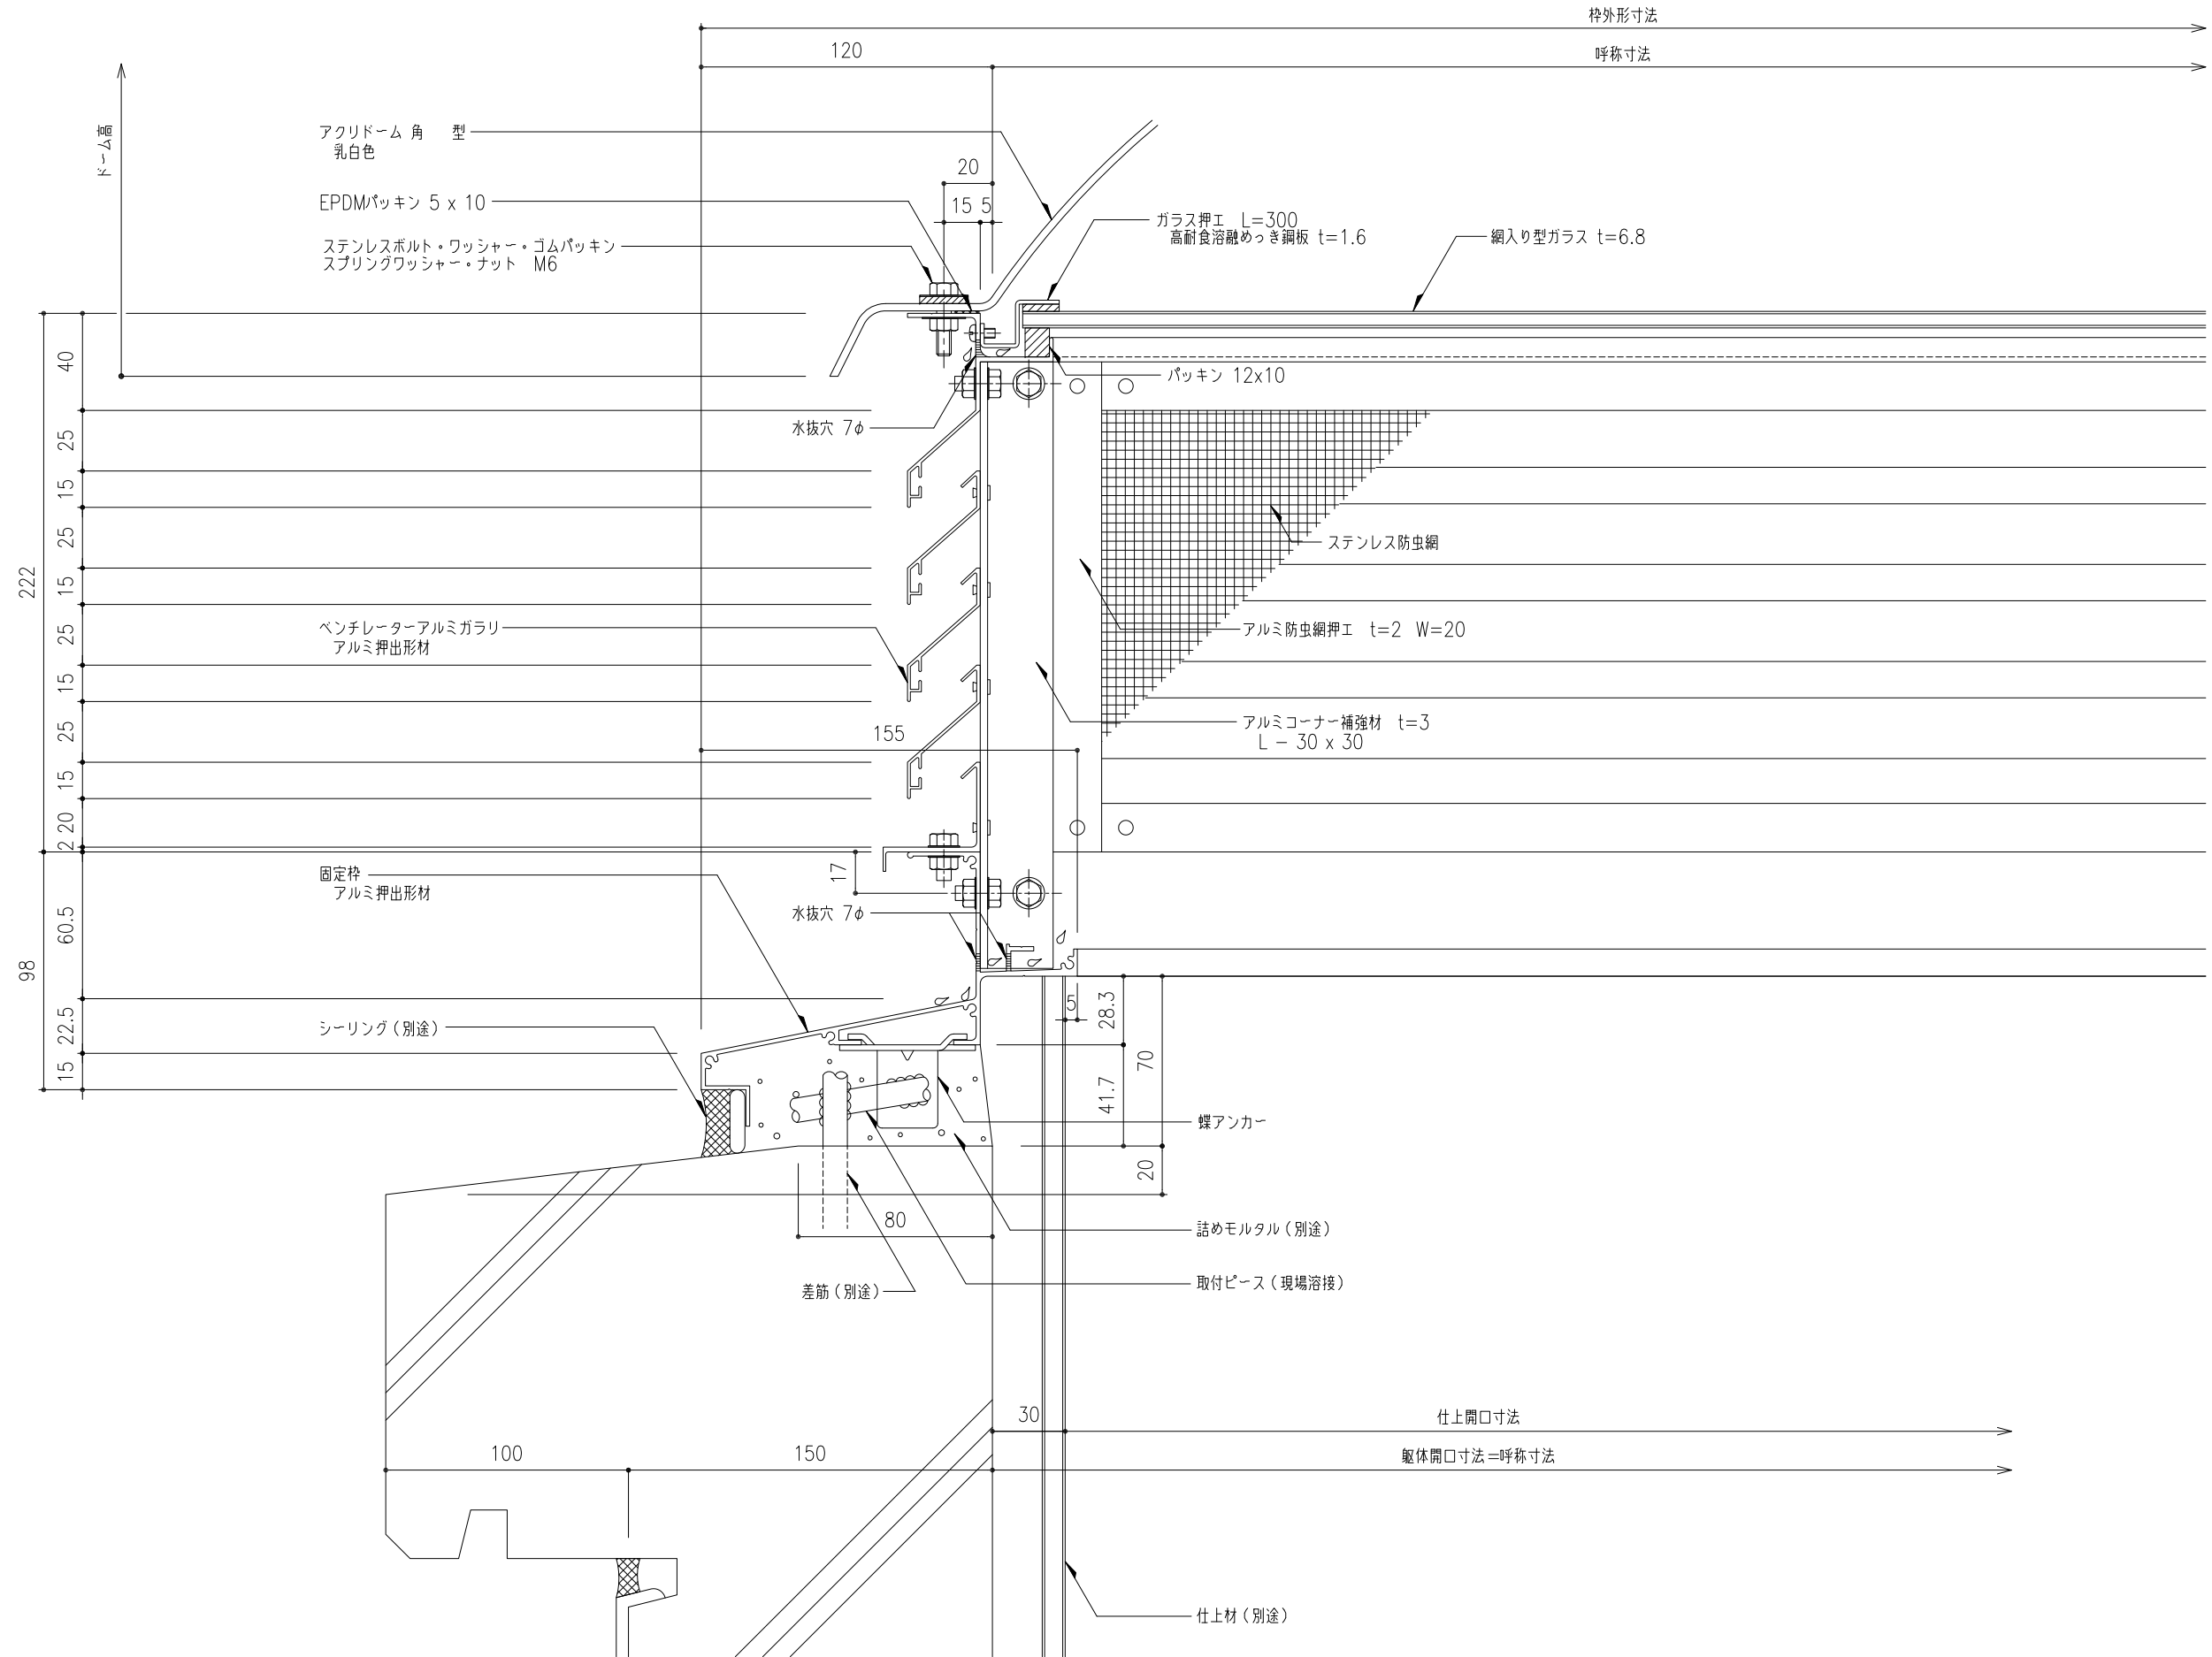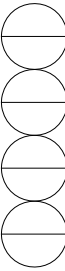

工事名称	固定式トップライト アクリドームB ベンチレーター (自然換気) 断面詳細図				B-	取付場所・数量	作図	年月日	受領	年月日	三菱ケミカルインフラテック株式会社
	縮尺	1/2	製図	設計			検図	訂正・備考	△	△	