



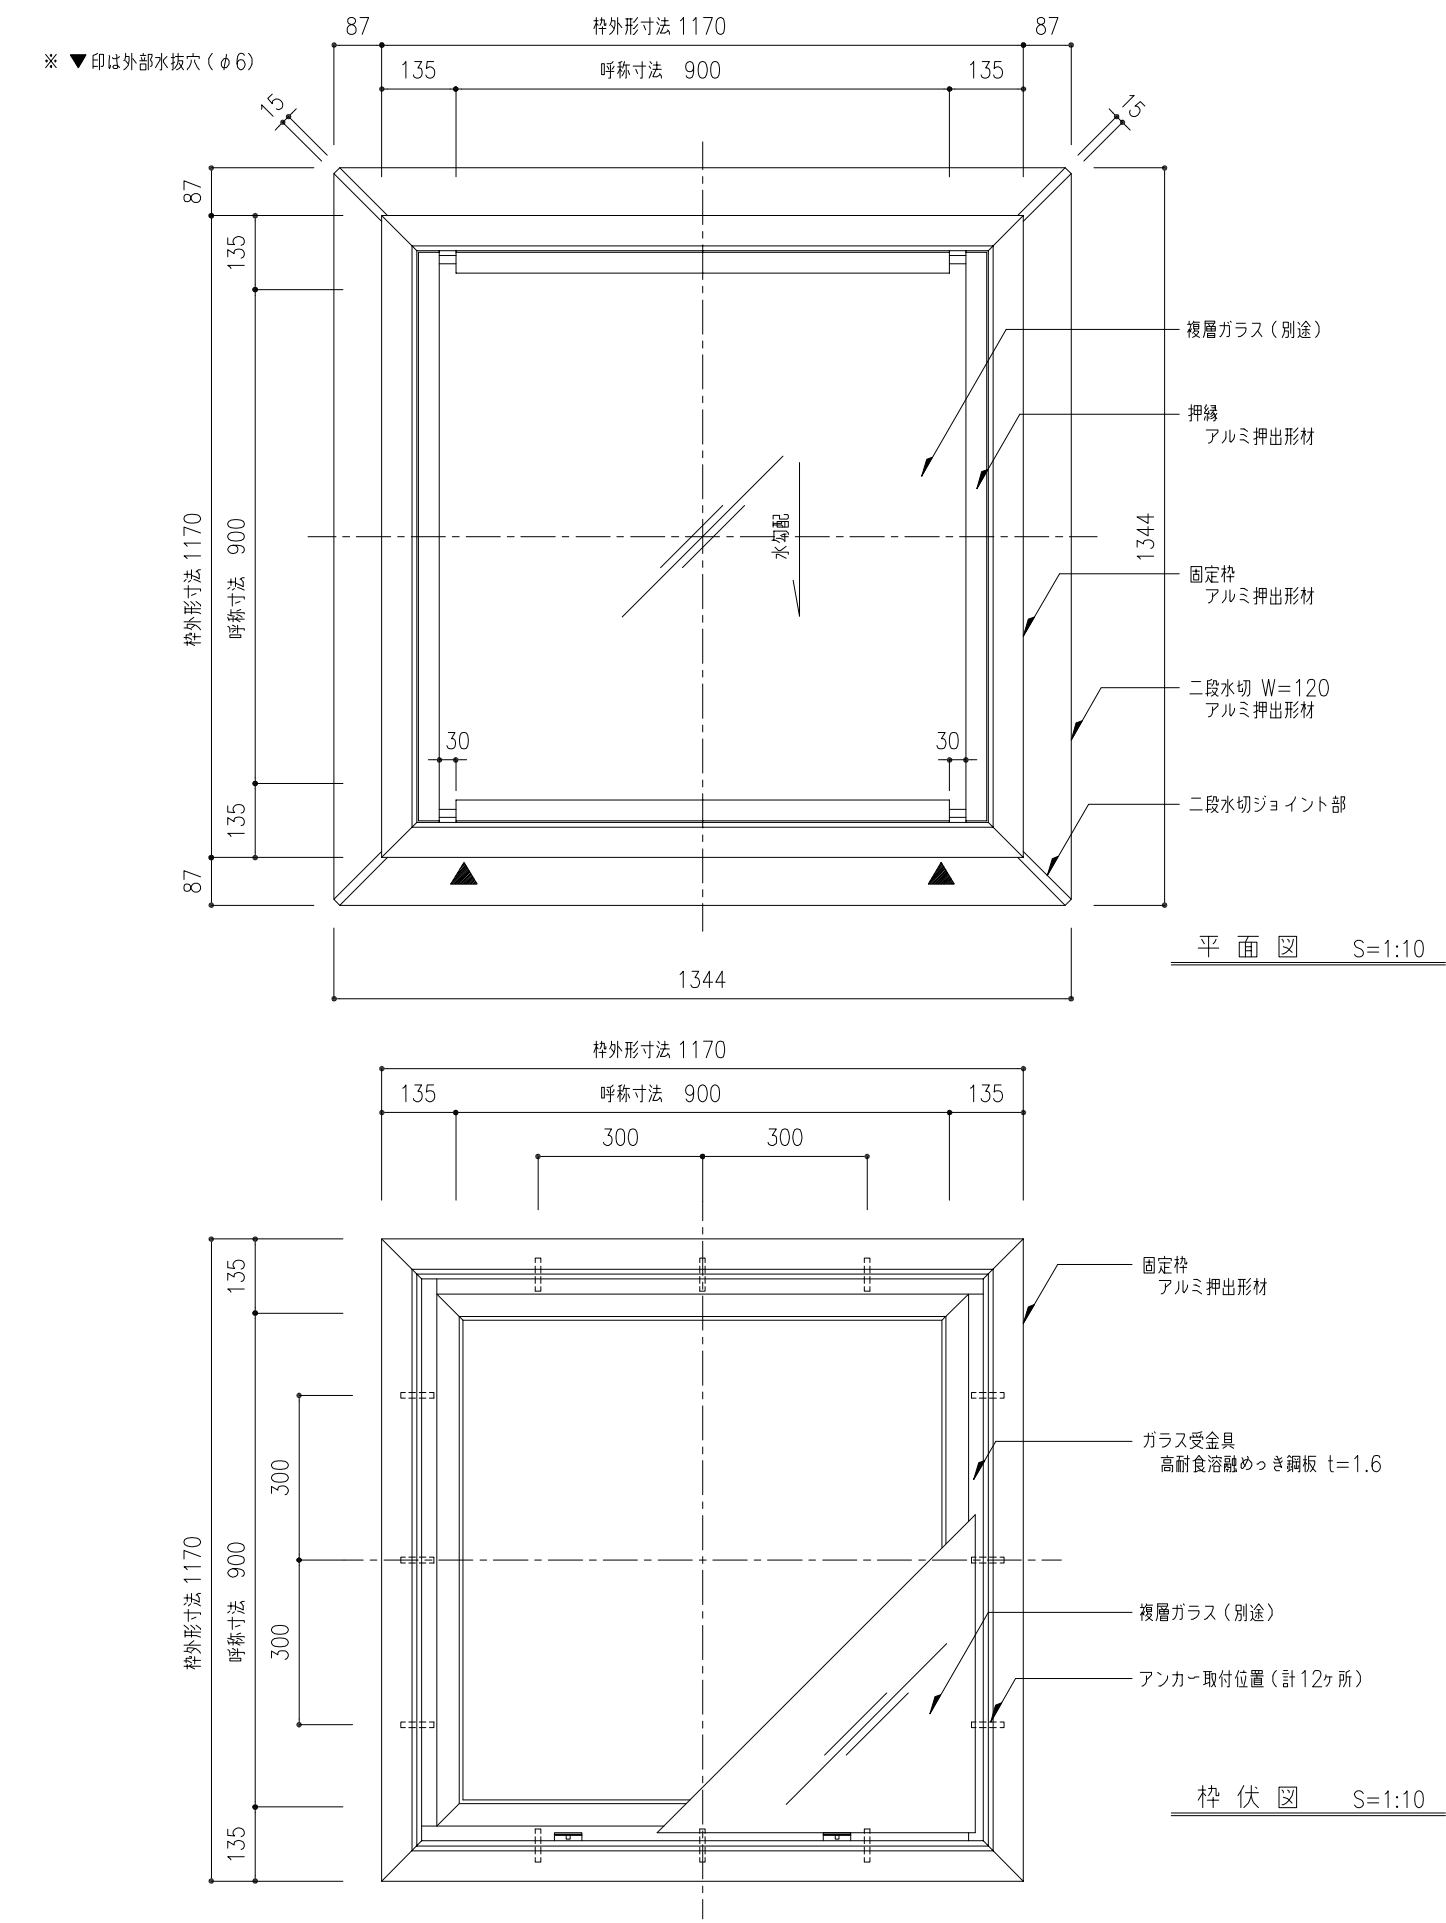

くガラス受パッキン一覧				※ 許容風圧力3600Pa以下			
ガラス総厚	参考 (計算サイズ 960x960)	パッキンサイズ	面クリアランス	許容積雪量		許容風圧力	
				型	磨き	型	磨き
28.8	FL10+A12+WG6.8	6x12	7	101	101	8632	9108
26.8(標準)	FL8+A12+WG6.8	6x12	9	98	100	5529	7310
24.8	FL6+A12+WG6.8	8x12	9	56	79	3678	4822
23.8	FL5+A12+WG6.8	9x12	9	43	62	※ 3118	4065
21.8	FL3+A12+WG6.8	10x12	9	30	44	※ 2503	※ 3239
27.0	FL5+A12+WG10	6x12	8.8	---	100	---	7032
25.0	FL3+A12+WG10	8x12	8.8	---	99	---	6436

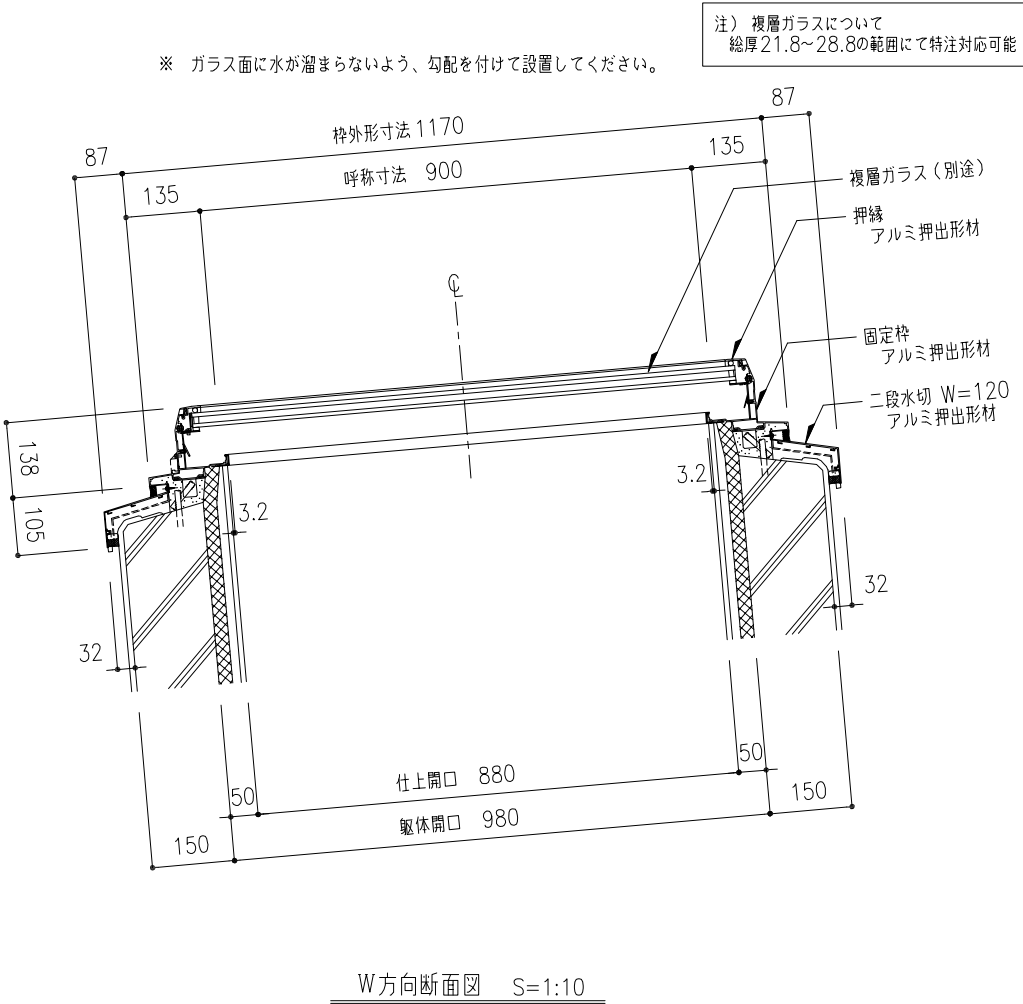


※ アルミ部材表面処理は、アルマイトシルバーとする。


ガラスサイズ
994 × 994 - 1枚

工事名称	図面名	固定式トップライト ガラスフラット 平面図・枠伏図・W方向断面図					GF-90	取付場所・数量	作図			年 月 日	受領	年 月 日	三菱ケミカルインフラテック株式会社	
									訂正・備考 △							図面番号
	縮尺	1 10	製図		設計		検図			△						
						・耐火仕様 ・断熱複層ガラス			△							
									△							

※ ▼印は外部水抜穴（φ6）

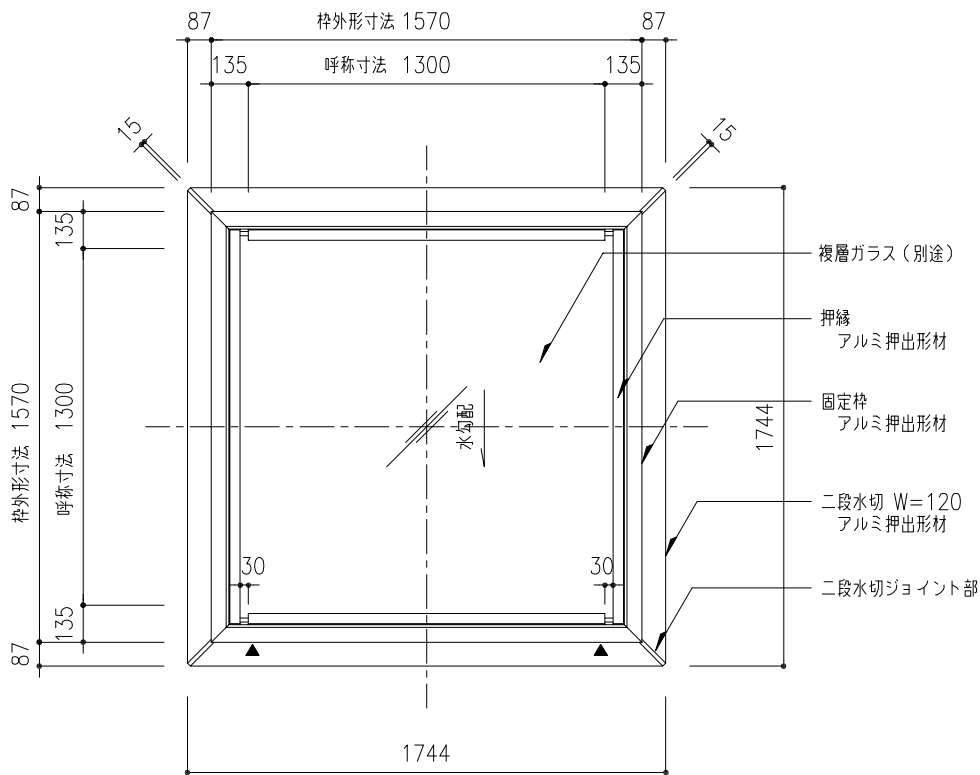

平面図 S=1:20

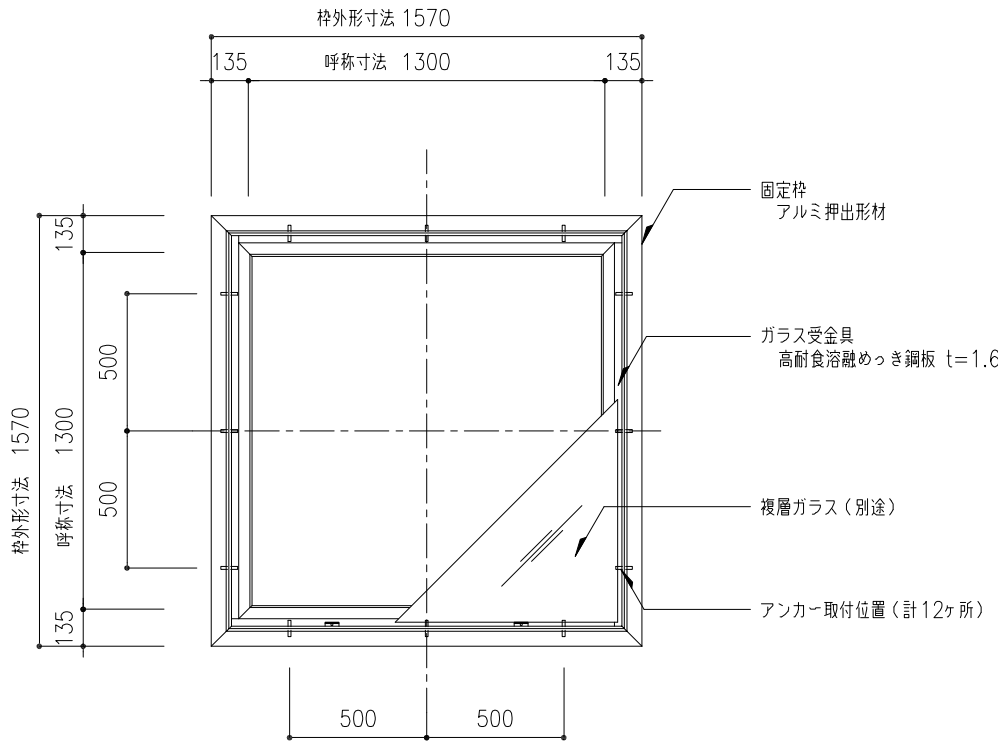

枠伏図 S=1:20


＜ガラス受パッキン一覧＞

ガラス総厚	参考 (計算サイズ 1360x1360)	パッキンサイズ	面クリアランス	許容風圧力3600Pa以下			
				許容積雪量 型 磨き	許容風圧力 型 磨き	許容風圧力 型 磨き	許容風圧力 型 磨き
28.8	FL10+A12+WG6.8	6x12	7	65 65	※ 4367	※ 4748	
26.8(標準)	FL8+A12+WG6.8	6x12	9	44 60	※ 2847	※ 3735	
24.8	FL6+A12+WG6.8	8x12	9	22 33	※ 1957	※ 2527	
23.8	FL5+A12+WG6.8	9x12	9	15 24	※ 1692	※ 2164	
21.8	FL3+A12+WG6.8	10x12	9	7 14	※ 1395	※ 1761	
27.0	FL5+A12+WG10	6x12	8.8	— 44	— —	3722	
25.0	FL3+A12+WG10	8x12	8.8	— 39	— —	※ 3414	

ガラス仕様を
選択

※ ガラス面に水が溜まらないよう、勾配を付けて設置してください。

注）複層ガラスについて
総厚21.8～28.8の範囲にて特注対応可能

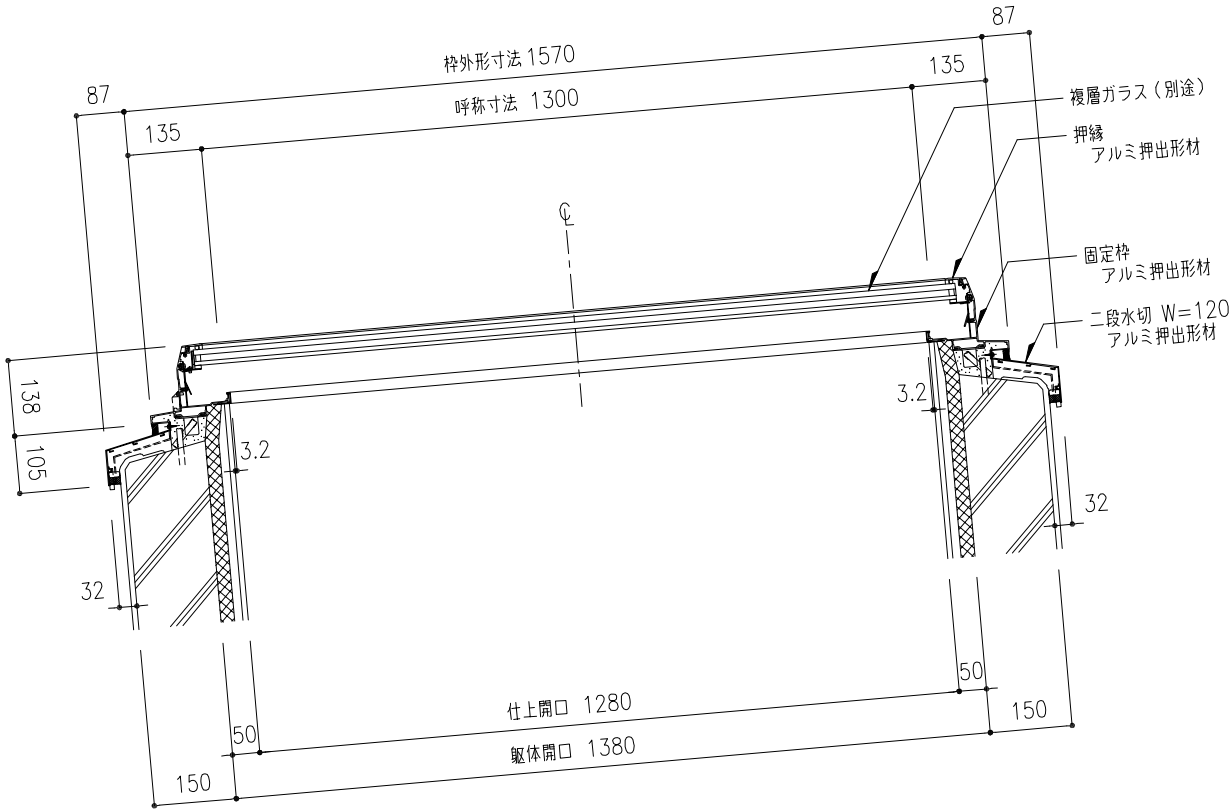

W方向断面図 S=1:10

※ アルミ部材表面処理は、アルマイトシルバーとする。

ガラスサイズ
1394 x 1394 — 1枚

機種 GF-130	図番 00	・樹脂カバー付き ・ガラス下パッキン 6x12（標準仕様） ・二段水切 アルミ押出形材 W=120
-----------	-------	---

工事名称	図面名	固定式トップライト ガラスフラット 平面図・枠伏図・W方向断面図						GF-130	取付場所・数量	作図 年 月 日			受領 年 月 日	三菱ケミカルインフラテック株式会社	
		縮尺	1 10	1 20	—	製図		設計			検図				訂正・備考 △ △ △ △
			・耐火仕様 ・断熱複層ガラス												

[illegible]

Technical drawing of a square window frame with dimensions and labels:

- Dimensions:**
 - Overall width: 1570 (labeled as 枠外形寸法)
 - Overall height: 1570 (labeled as 枠外形寸法)
 - Inner width: 1300 (labeled as 呼称寸法)
 - Inner height: 1300 (labeled as 呼称寸法)
 - Side panel width: 135
 - Side panel height: 135
 - Bottom panel width: 500
 - Bottom panel height: 500
- Labels:**
 - 中棧 (Middle frame)
 - アルミ押出型材 (室内側：樹脂カバー付き) (Aluminum extruded profile (indoor side: resin cover included))
 - 固定枠 (Fixed frame)
 - アルミ押出型材 (Aluminum extruded profile)
 - ガラス受金具 (Glass support bracket)
 - 高耐食溶融めっき銅板 $t=1.6$ (High corrosion-resistant fused plating copper plate $t=1.6$)
 - 複層ガラス (別途) (Double glass (separate))
 - アンカー取付位置 (計12ヶ所) (Anchor mounting position (total 12 locations))

ガラス総厚	ガラス仕様 (計算サイズ 1360x645)	パッキンサイズ	面クリアランス	許容積雪量		許容風圧力	
				型	磨き	型	磨き
28.8(標準)	FL10+A12+WG6.8	6x12	7	100	100	8417	8888
26.8	FL8+A12+WG6.8	6x12	9	95	100	5393	7130
24.8	FL6+A12+WG6.8	8x12	9	54	76	※ 3591	4706
23.8	FL5+A12+WG6.8	9x12	9	41	59	※ 3046	3969
21.8	FL3+A12+WG6.8	10x12	9	28	42	※ 2447	※ 3164
27.0	FL5+A12+WG10	6x12	8.8	—	100	—	6865
25.0	FL3+A12+WG10	8x12	8.8	—	96	—	6283

Technical drawing of a window frame cross-section. The drawing includes the following dimensions and labels:

- Dimensions:**
 - Top: 87, 135, 87
 - Left: 138, 105
 - Right: 3.2, 32
 - Bottom: 50, 150
 - Internal: 3.2
- Labels:**
 - 枠外形寸法 1570 (Frame outer dimensions 1570)
 - 呼称寸法 1300 (Nominal dimensions 1300)
 - 仕上開口 1280 (Finish opening 1280)
 - 躯体開口 1380 (Body opening 1380)
 - 複層ガラス (別途) (Double glass (separate))
 - 押縁 アルミ押出形材 (Push edge aluminum extruded material)
 - 固定枠 アルミ押出形材 (Fixed frame aluminum extruded material)
 - 二段水切 W=120 アルミ押出形材 (Two-stage water cut W=120 aluminum extruded material)

ガラスサイズ
1394 x 676 - 2枚

工事名称	図面名	固定式トップライト ガラスフラット 平面図・枠伏図・W方向断面図					GF-130	取付場所・数量	作図 年 月 日			受領 年 月 日	三菱ケミカルインフラテック株式会社
							訂正・備考 △						
	縮尺	1 10	1 20	—	製図		設計			検図			
							・耐火仕様 ・断熱複層ガラス		△ △ △				