

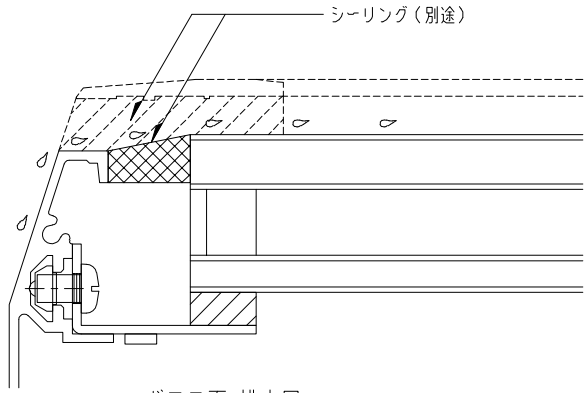
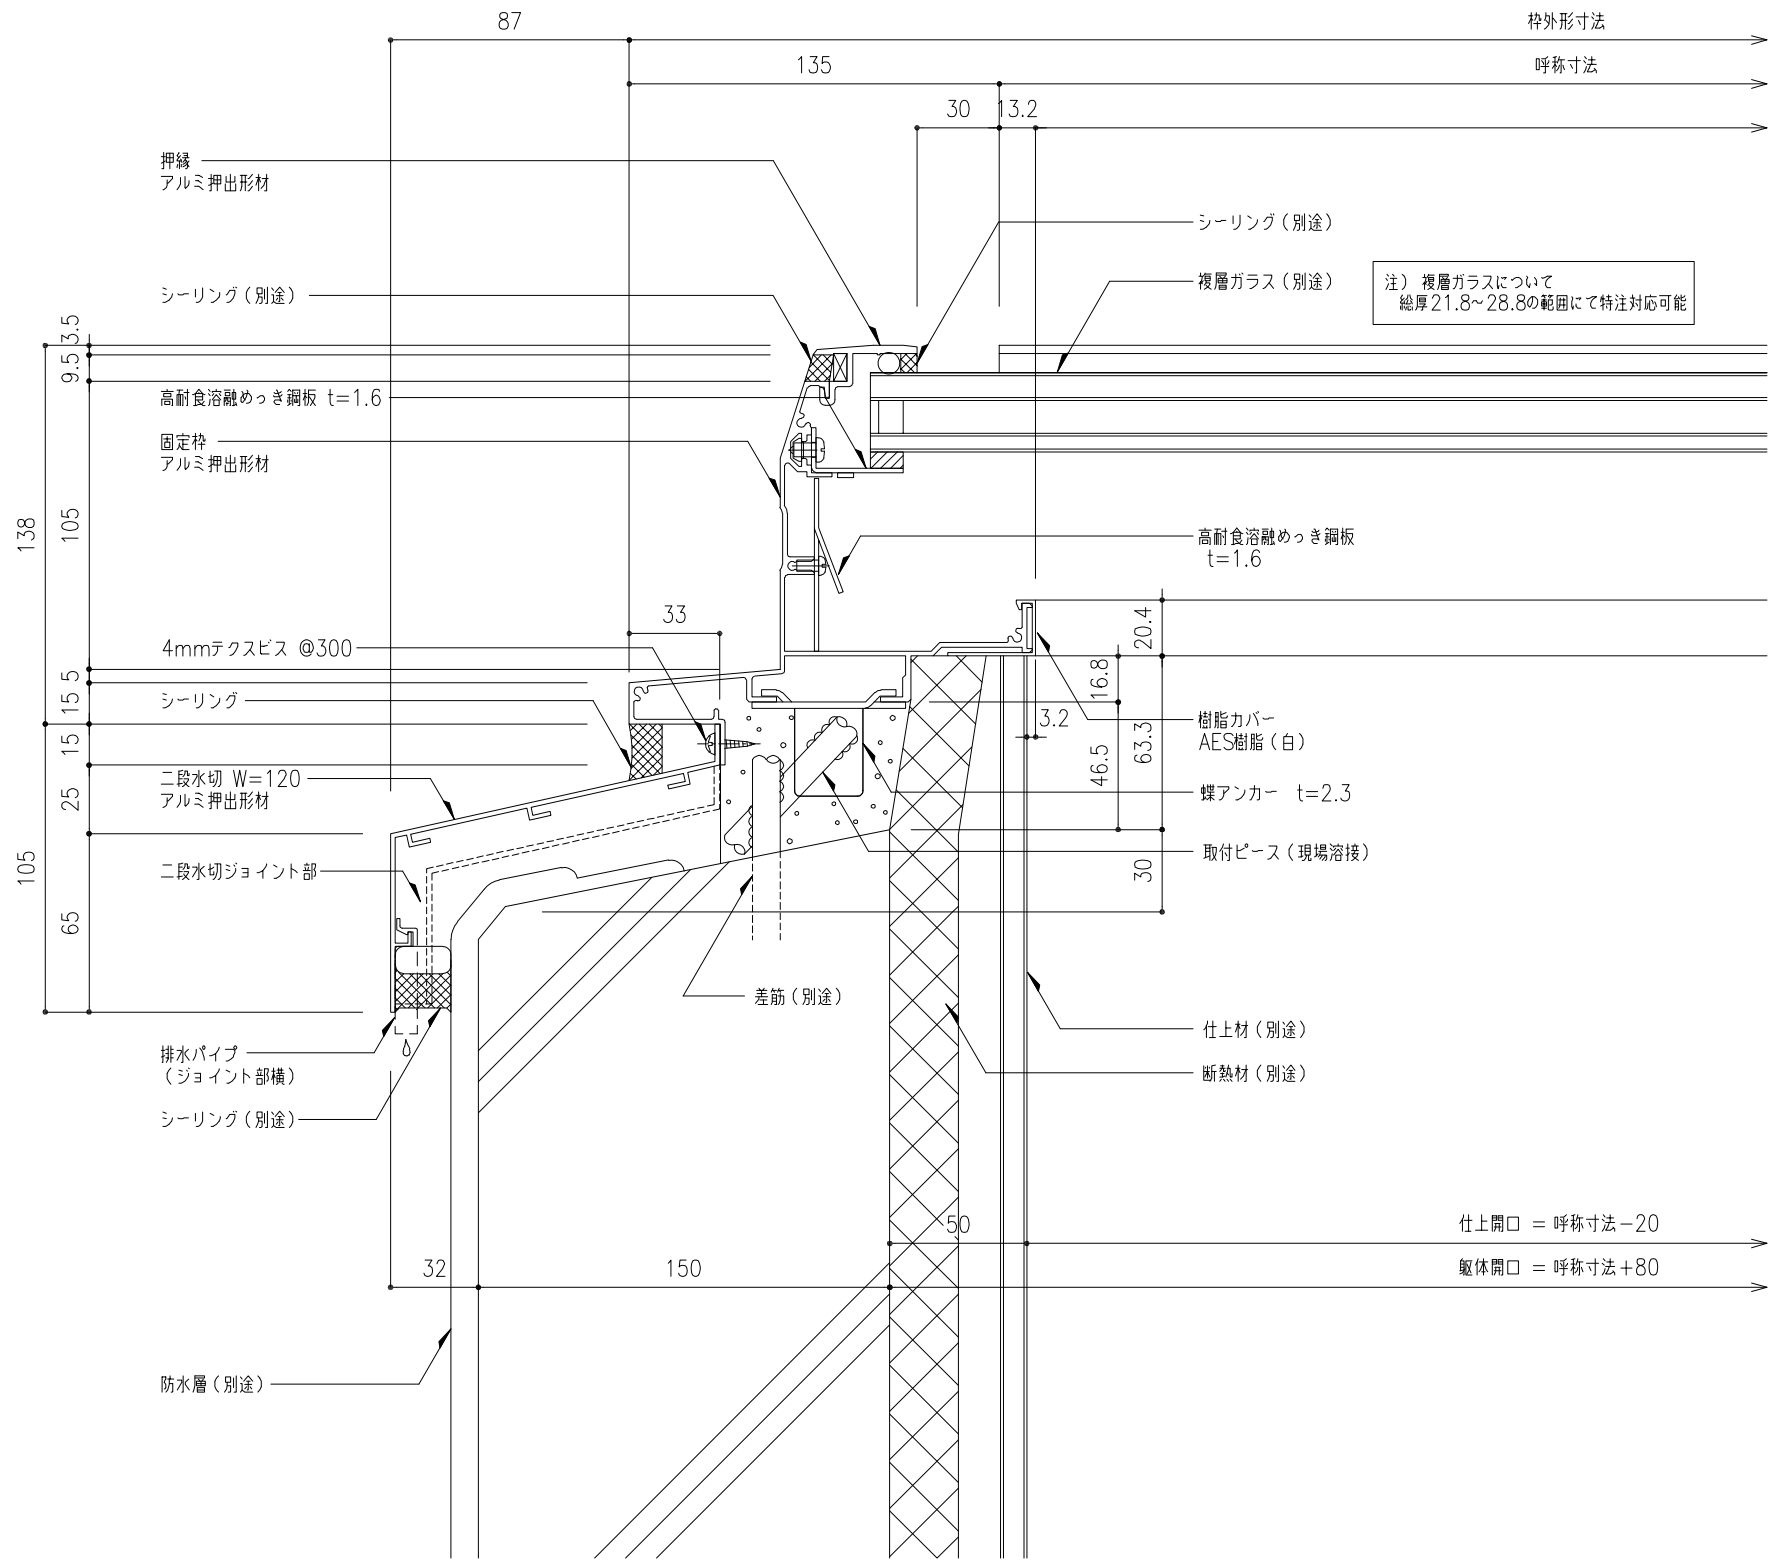


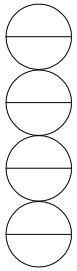

ガラス面 排水図 S=1:1
(A-A 断面図)


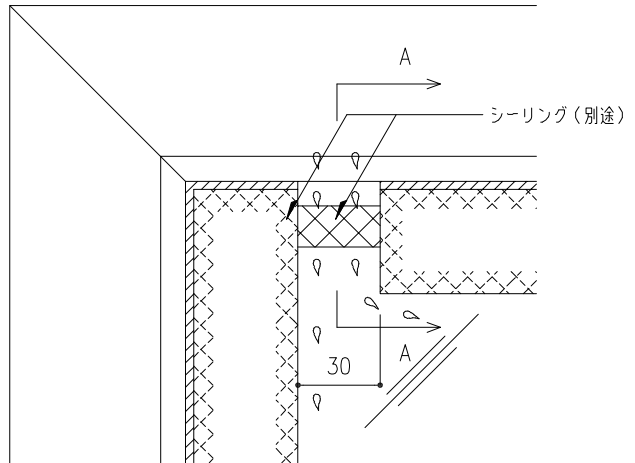


ガラス面・コーナー部平面図 S=1:2


工事名称	図面名	固定式トップライト ガラスフラット					GF-	取付場所・数量	作図			年 月 日	受領	年 月 日	三菱ケミカルインフラテック株式会社
		L方向断面詳細図							訂正・備考						
	縮尺	1 2	製図		設計		検図			△					
							・耐火仕様 ・断熱複層ガラス		△						
									△						
									△						
									△						

断熱複層ガラス


図面番

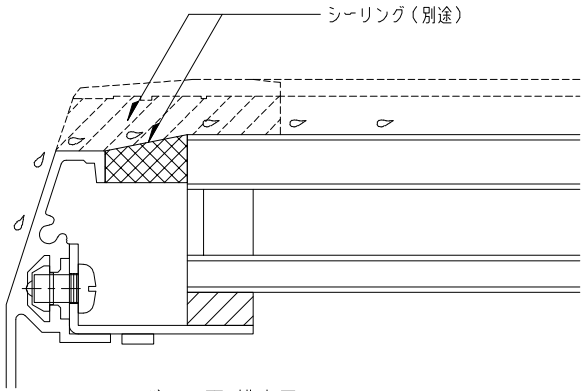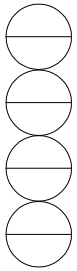

ガラス面 排水図 S=1:1
(A-A 断面図)

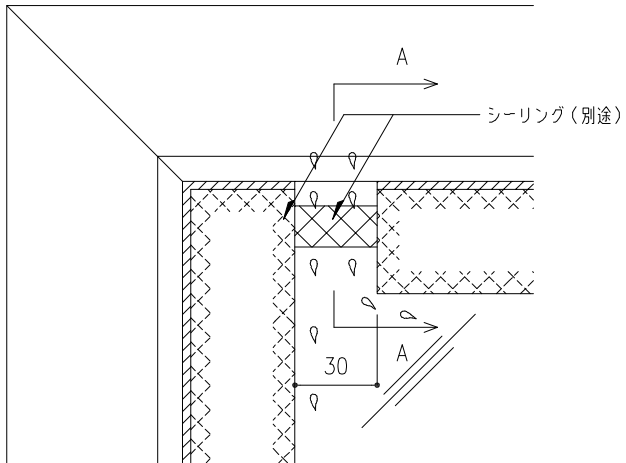



ガラス面・コーナー部平面図 S=1:2

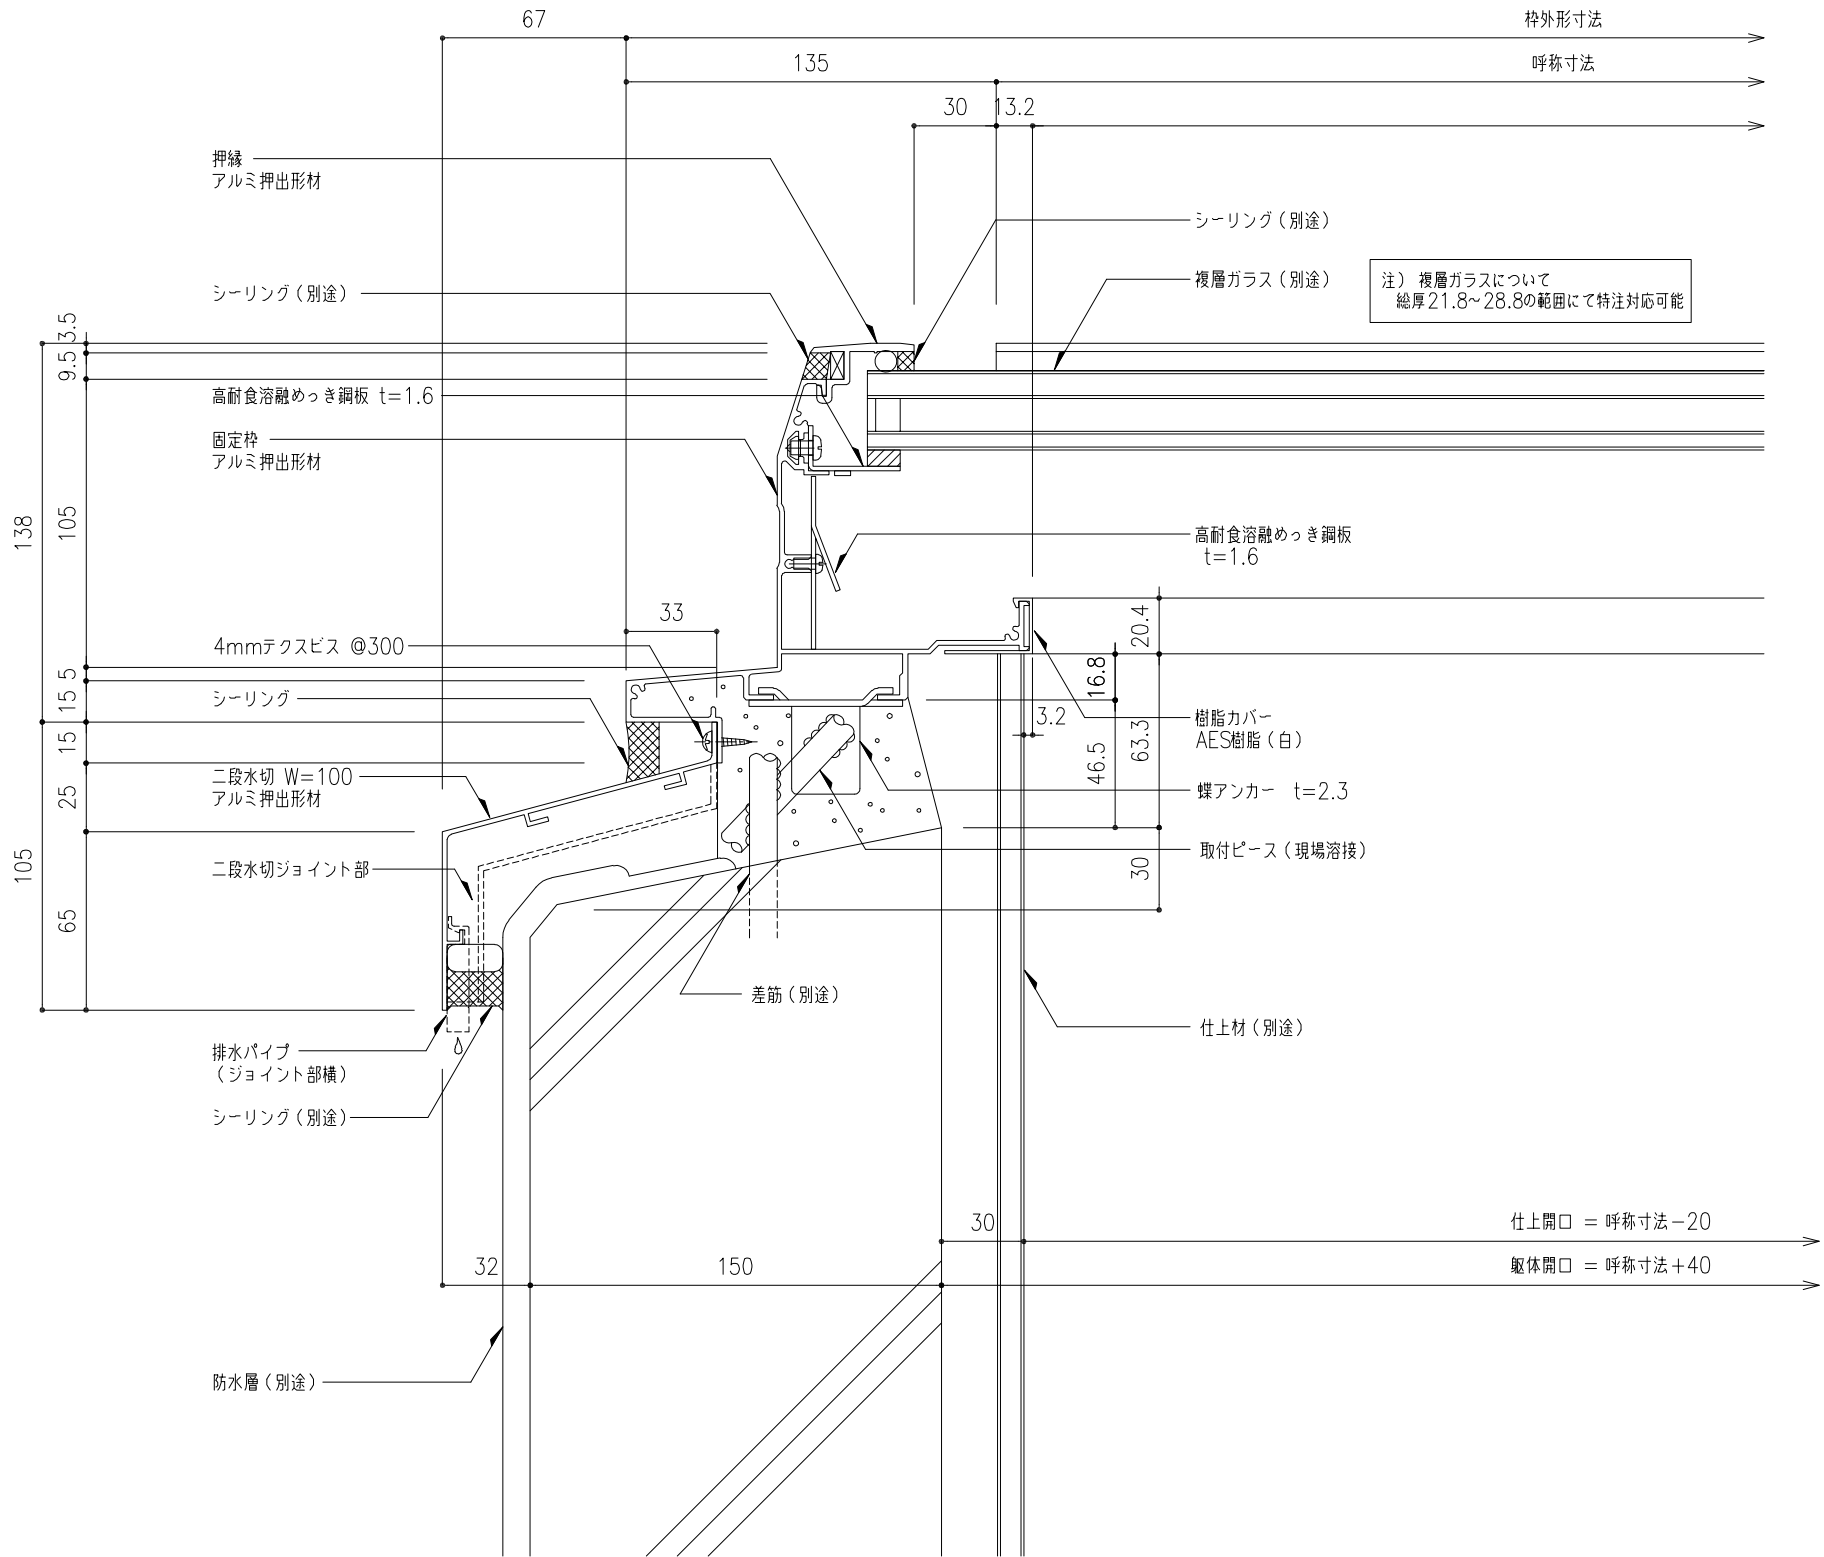


仕上開口 = 呼称寸法 - 20

躯体開口 = 呼称寸法 + 40


工事名称	図面名	固定式トップライト ガラスフラット					GF-	取付場所・数量	作図			年 月 日	受領	年 月 日	三菱ケミカルインフラテック株式会社
		L方向断面詳細図							訂正・備考 △						
		縮尺	1 2	製図	設計	検図	・耐火仕様 ・断熱複層ガラス		△						

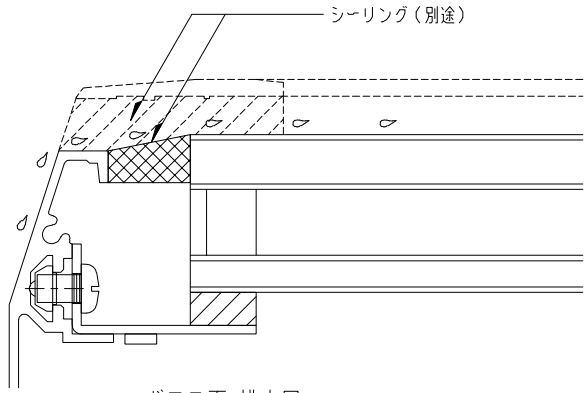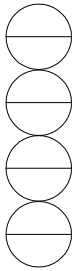





ガラス面 排水図 S=1:1
(A-A 断面図)

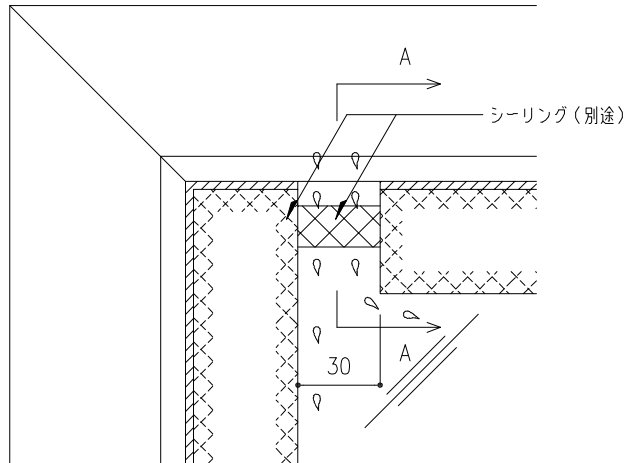




ガラス面・コーナー部平面図 S=1:2

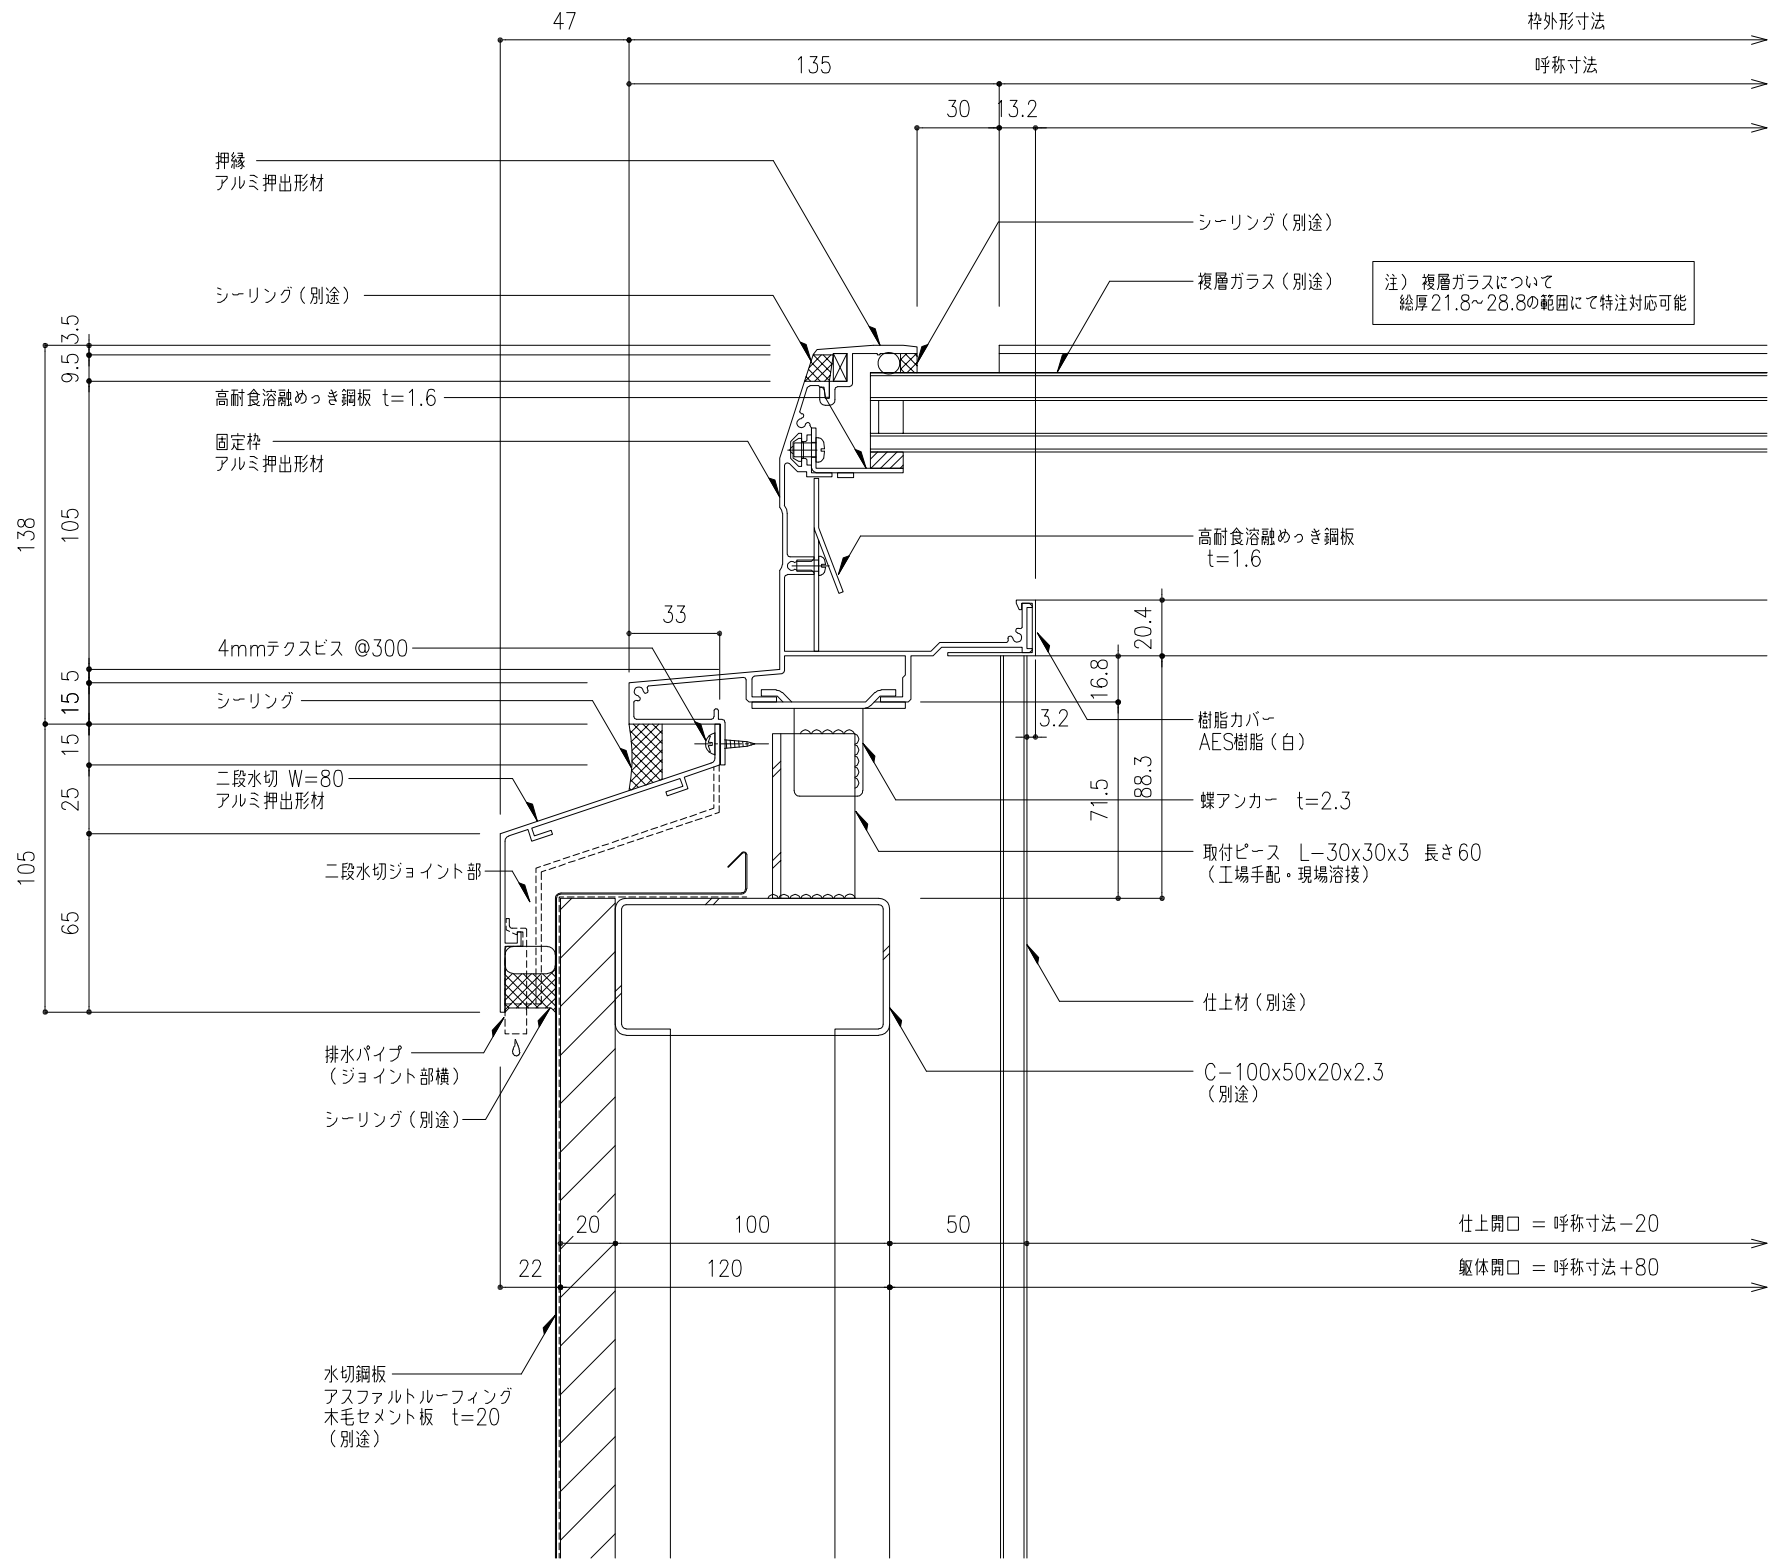


工事名称	図面名	固定式トップライト ガラスフラット L方向断面詳細図					GF-	取付場所・数量	作図 年 月 日			受領 年 月 日	三菱ケミカルインフラテック株式会社	
	縮尺	1 2	製図	設計	検図	・耐火仕様 ・断熱複層ガラス	訂正・備考		△	図面番号	枚			
							△		△				△	

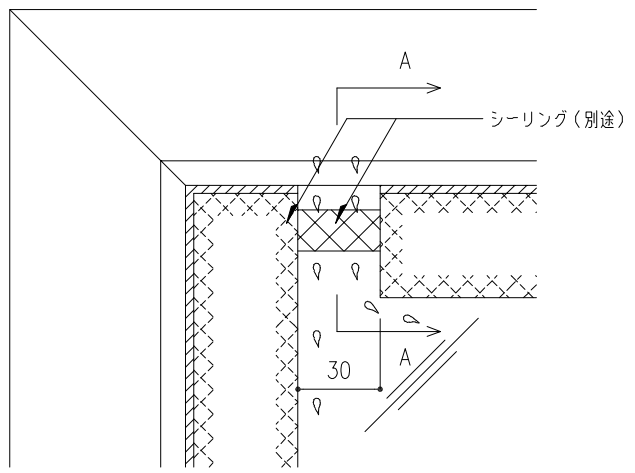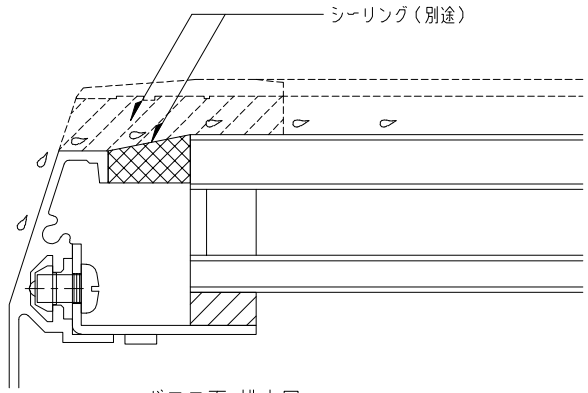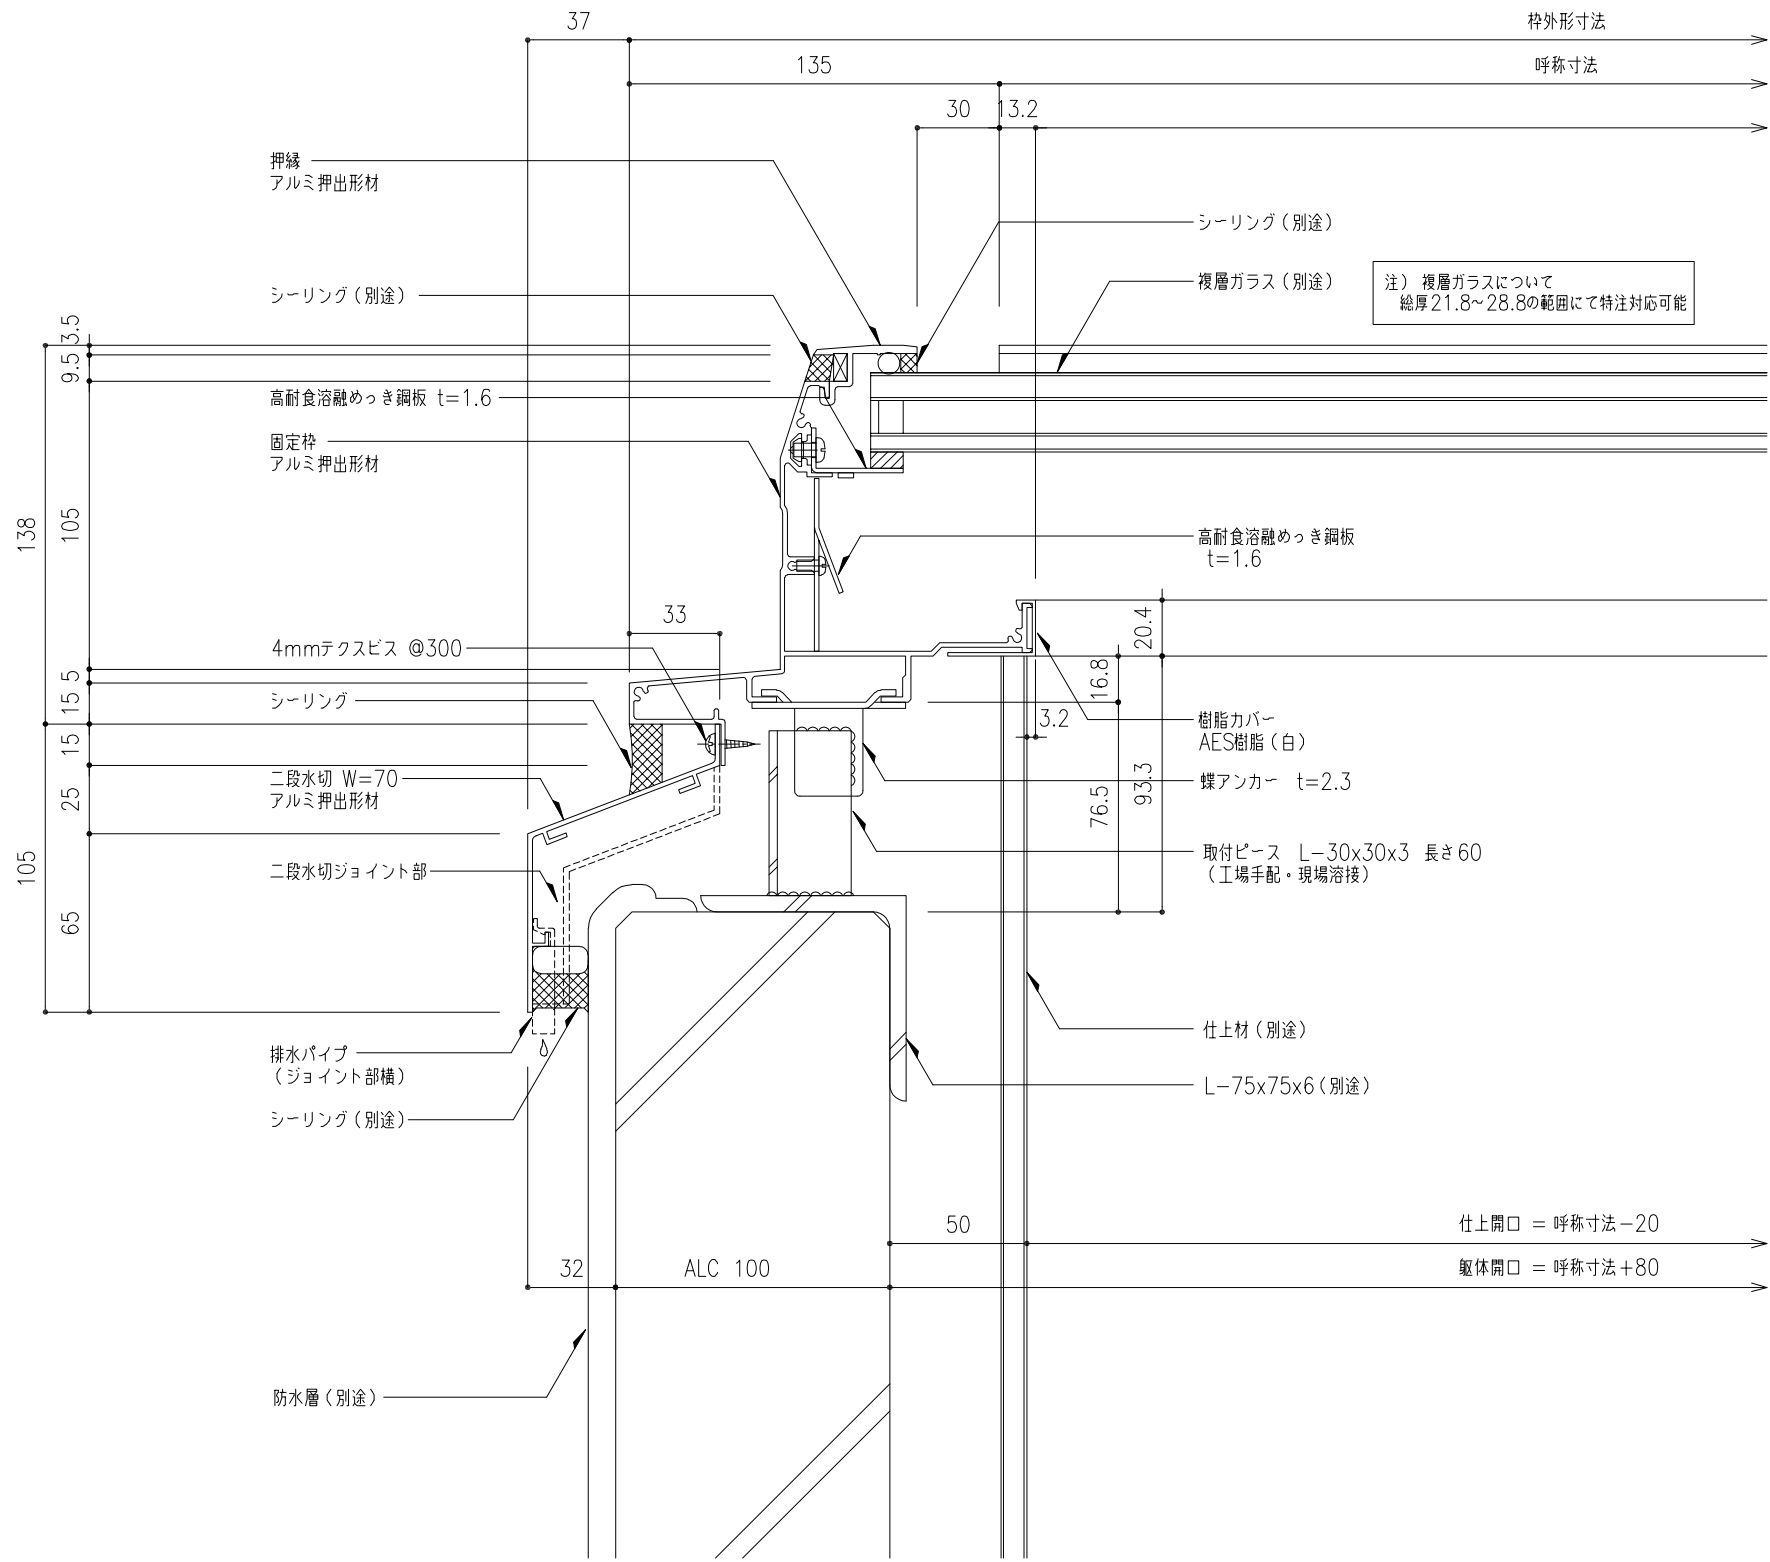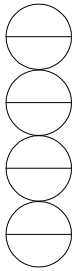

工事名称	図面名	固定式トップライト ガラスフラット					GF-	取付場所・数量	作図			年 月 日	受領	年 月 日	三菱ケミカルインフラテック株式会社
		L方向断面詳細図							訂正・備考 △						
	縮尺	1 2	製図		設計		検図			・耐火仕様 ・断熱複層ガラス	△				

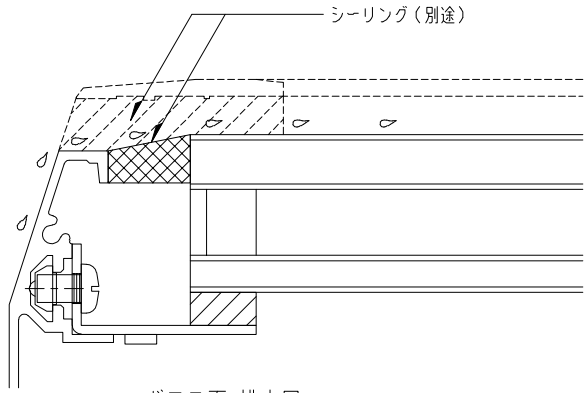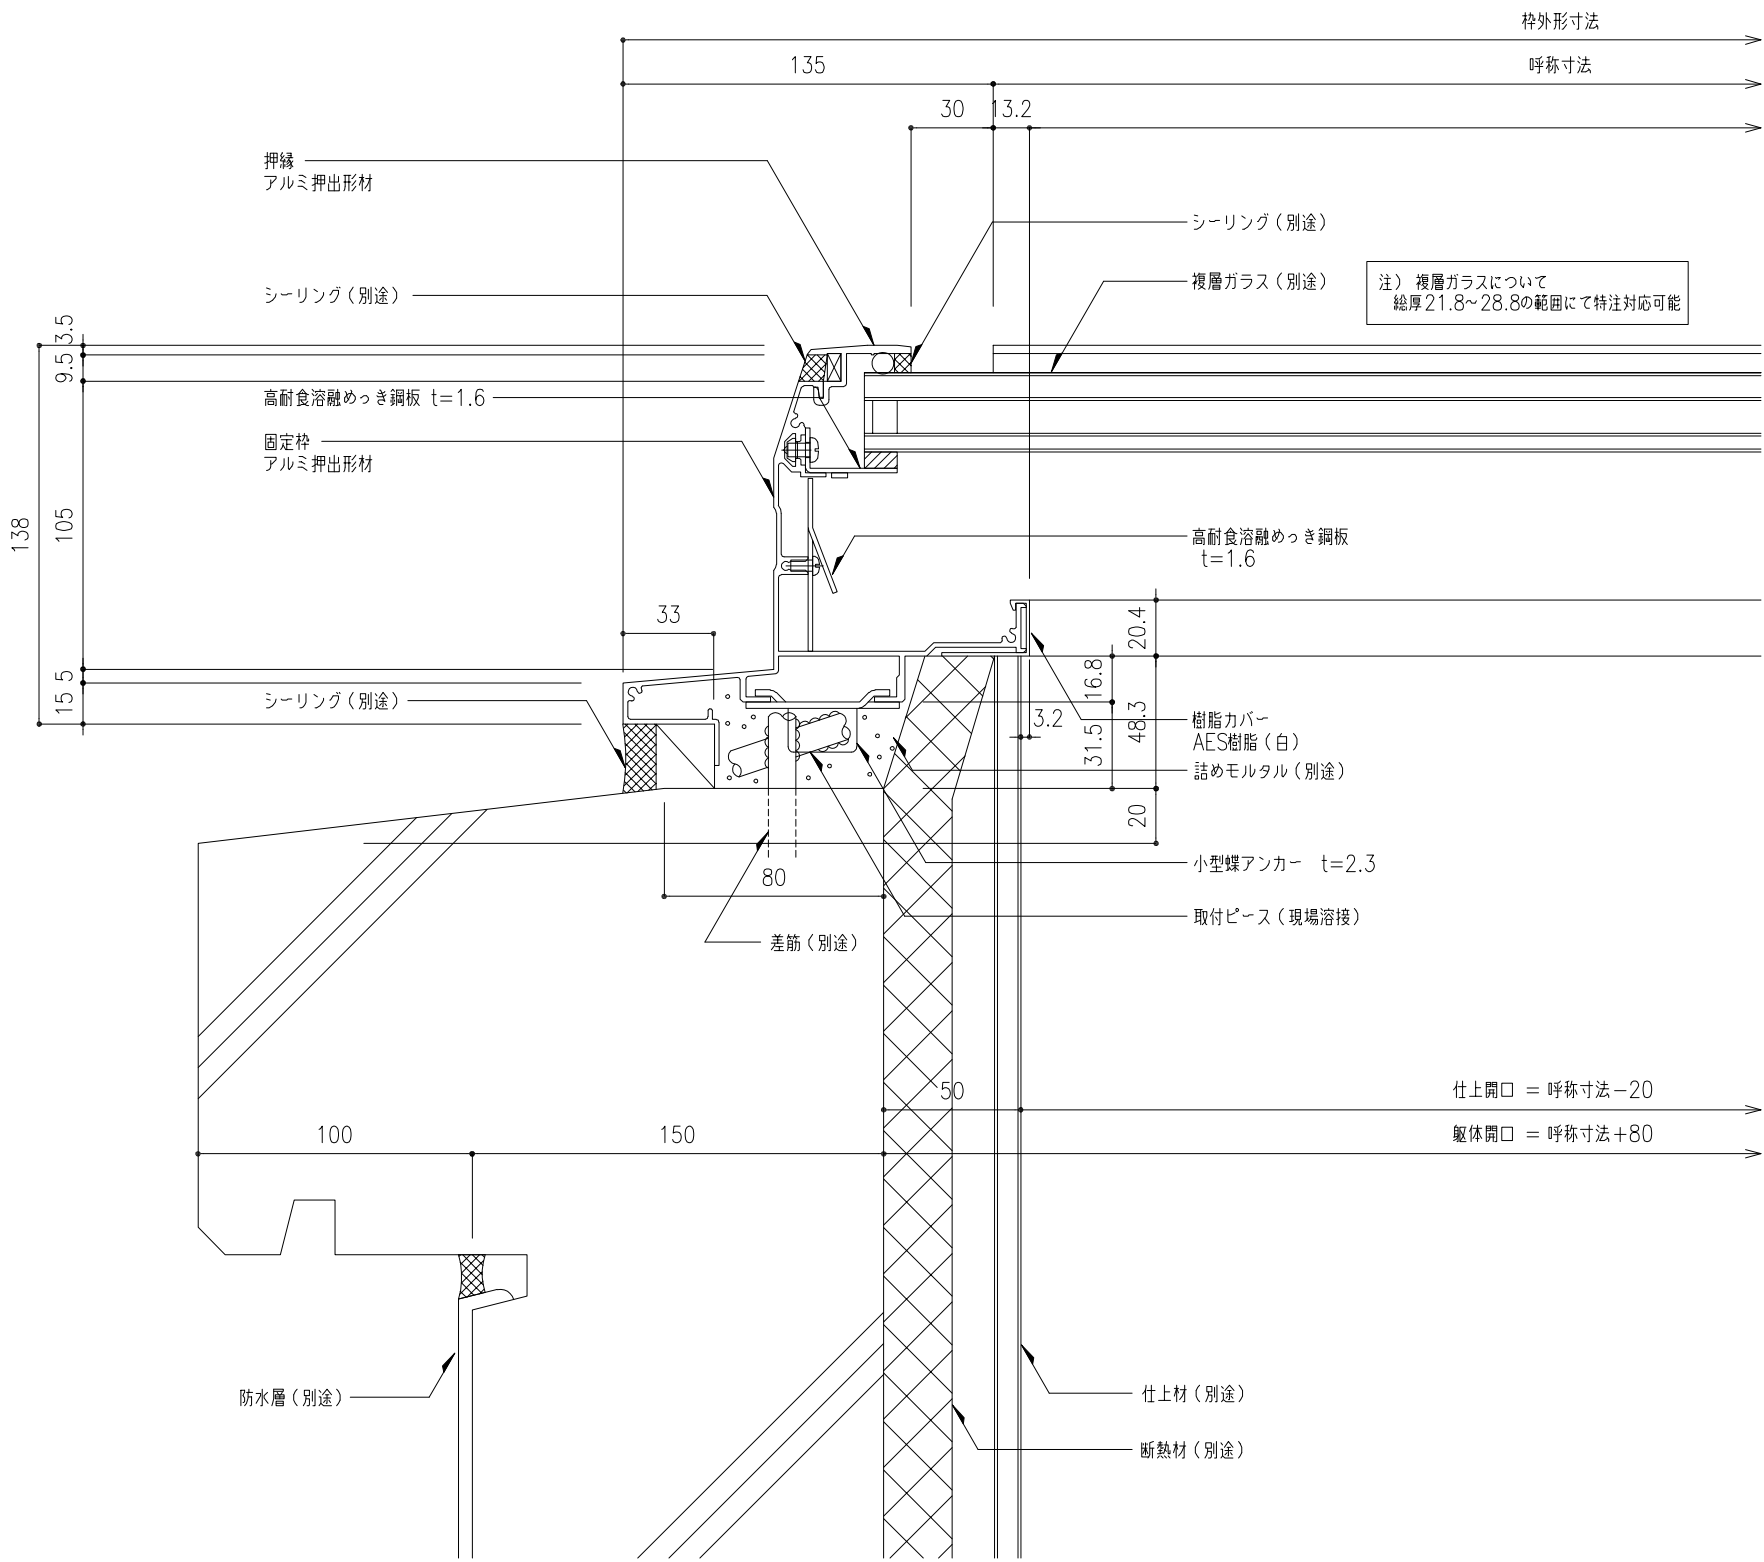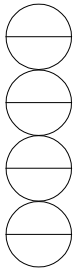


ガラス面 排水図 S=1:1
(A-A 断面図)

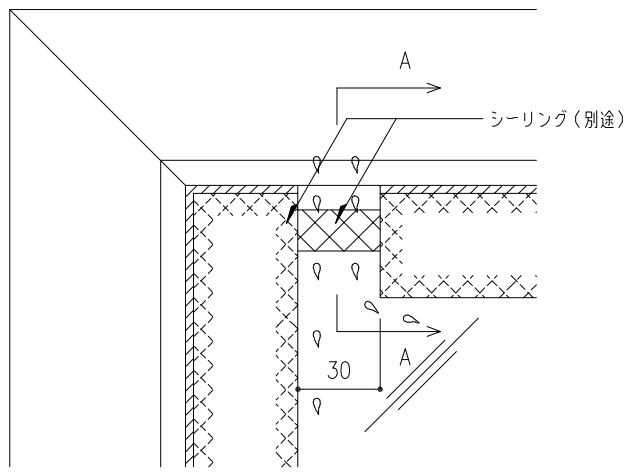

ガラス面・コーナー部平面図 S=1:2

機種 GF-	・小型蝶アンカー
--------	----------

工事名称	図面名	固定式トップライト ガラスフラット L方向断面詳細図					GF-	取付場所・数量	作図 年 月 日			受領 年 月 日	三菱ケミカルインフラテック株式会社
									訂正・備考 △				
	縮尺	1/2	製図		設計		検図			△ △ △ △			図面番号

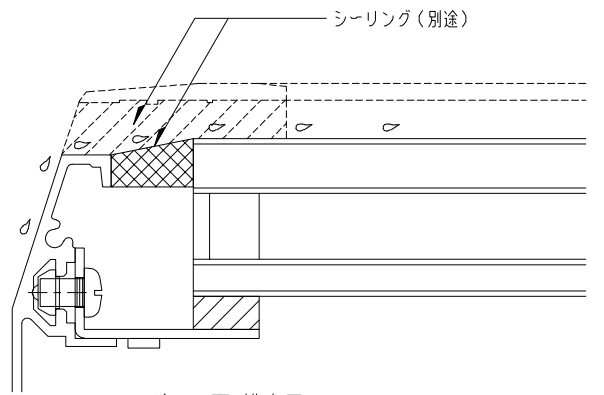

機種 GF-	・小型蝶アンカー
--------	----------

校