

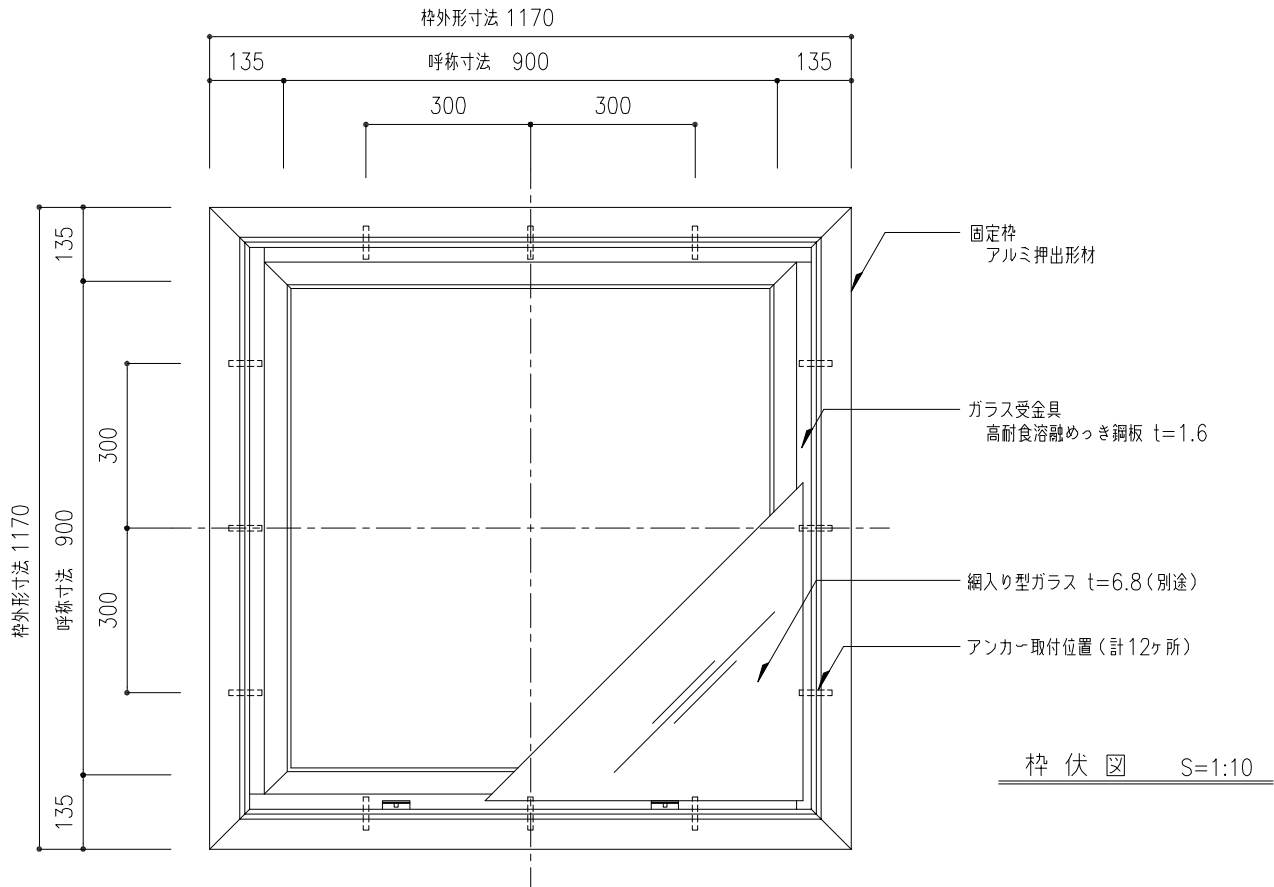


※ ▼印は外部水抜穴(φ6)

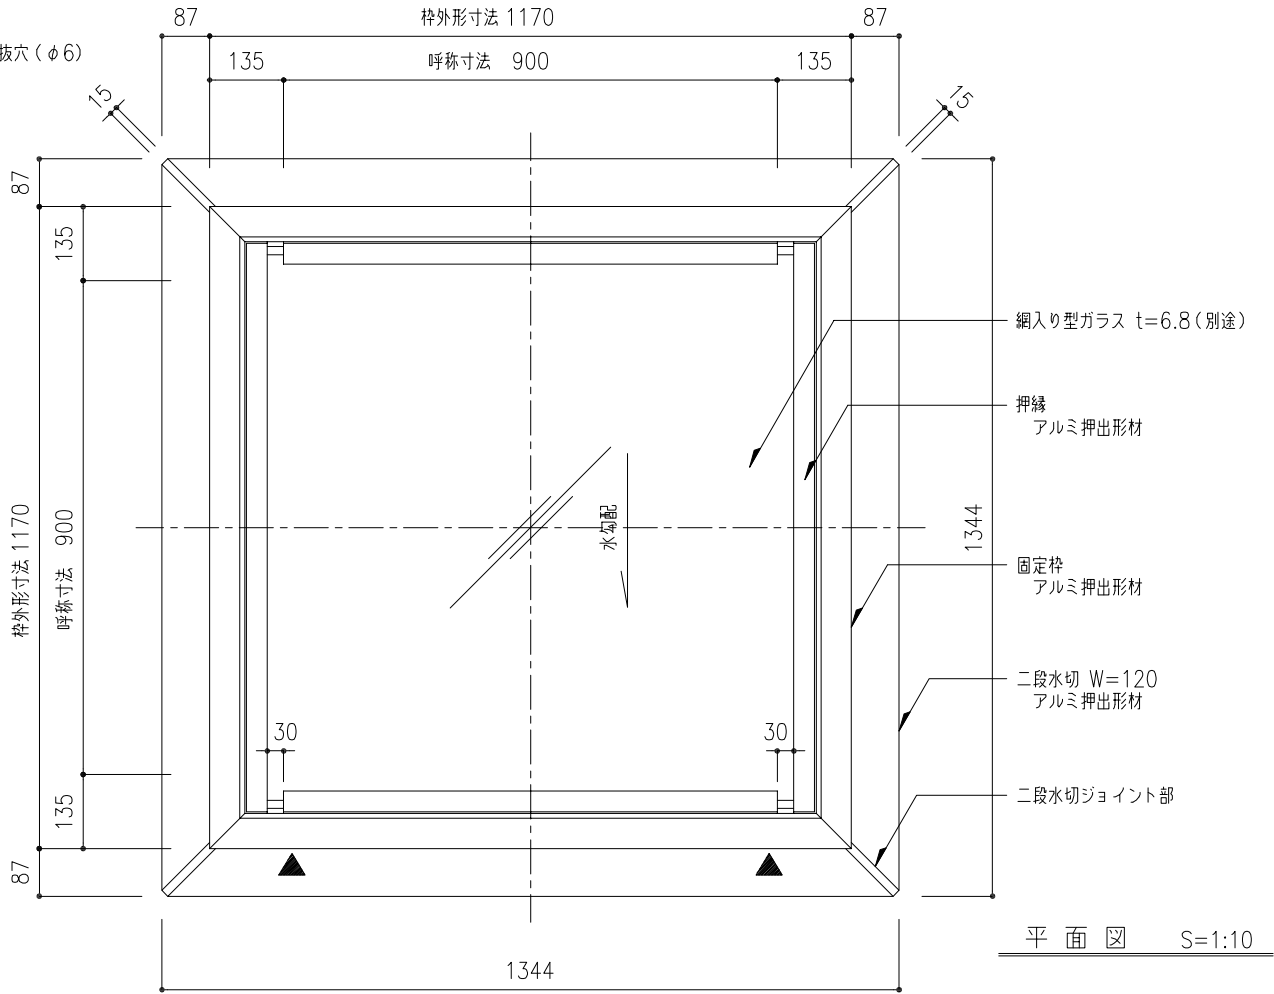

くガラス受パッキン一覧						※ 許容風圧力3600Pa以下	
ガラス総厚	参考 (計算サイズ 960x960)	パッキンサイズ	面クリアランス	許容積雪量 型 磨き	許容風圧力 型 磨き	型 磨き	型 磨き
6.8	WG6.8	10x12	10	46 64	※ 2878	3782	
10	PWG10	8x12	9	--- 100	---	8063	

※ ガラス面に水が溜まらないよう、勾配を付けて設置してください。

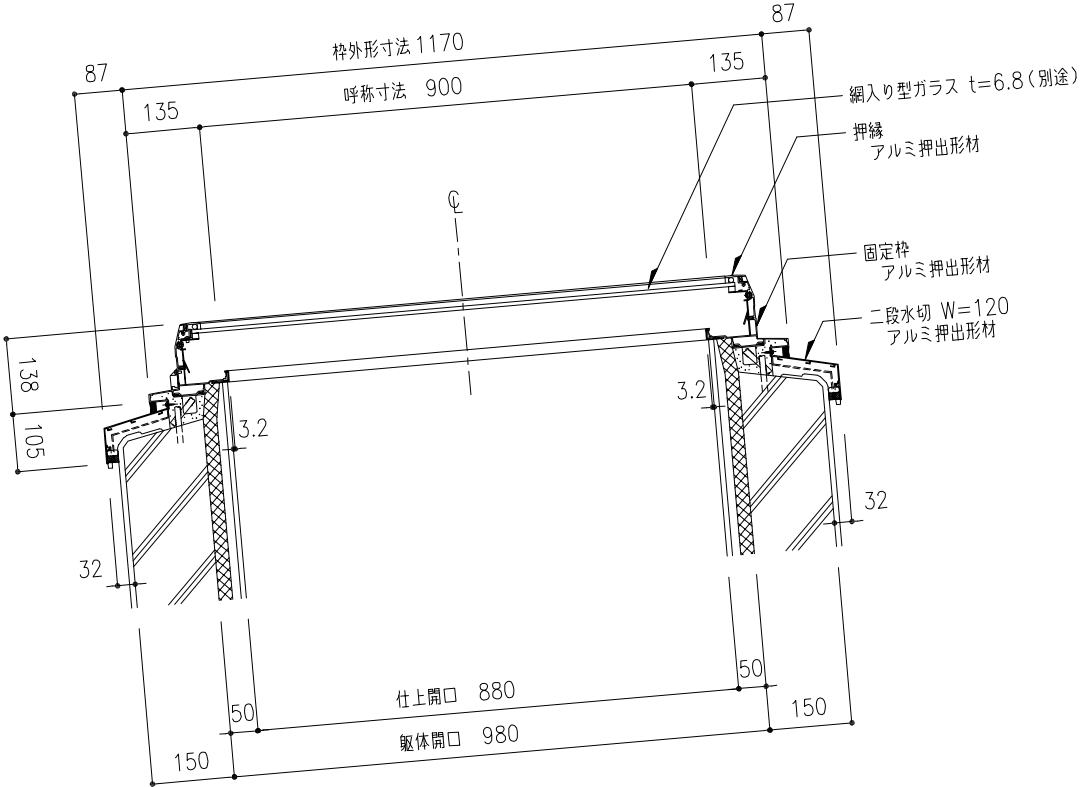

W方向断面図 S=1:10


※ アルミ部材表面処理は、アルマイトシルバーとする。

ガラスサイズ
994 x 994 - 1枚


機種 GF-90	図番 00	・樹脂カバー付き ・ガラス下パッキン 10x12 ・二段水切 アルミ押出形材 W=120
----------	-------	--

工事名称	図面名	固定式トップライト ガラスフラット 平面図・枠伏図・W方向断面図					GF-90	取付場所・数量	作図		年 月 日		受領	年 月 日		三菱ケミカルインフラテック株式会社
							・耐火仕様		訂正・備考							
	縮尺	1 10	製図		設計		検図		△	△	△	△	図面番号		枚	

※ ▼印は外部水抜穴（φ6）

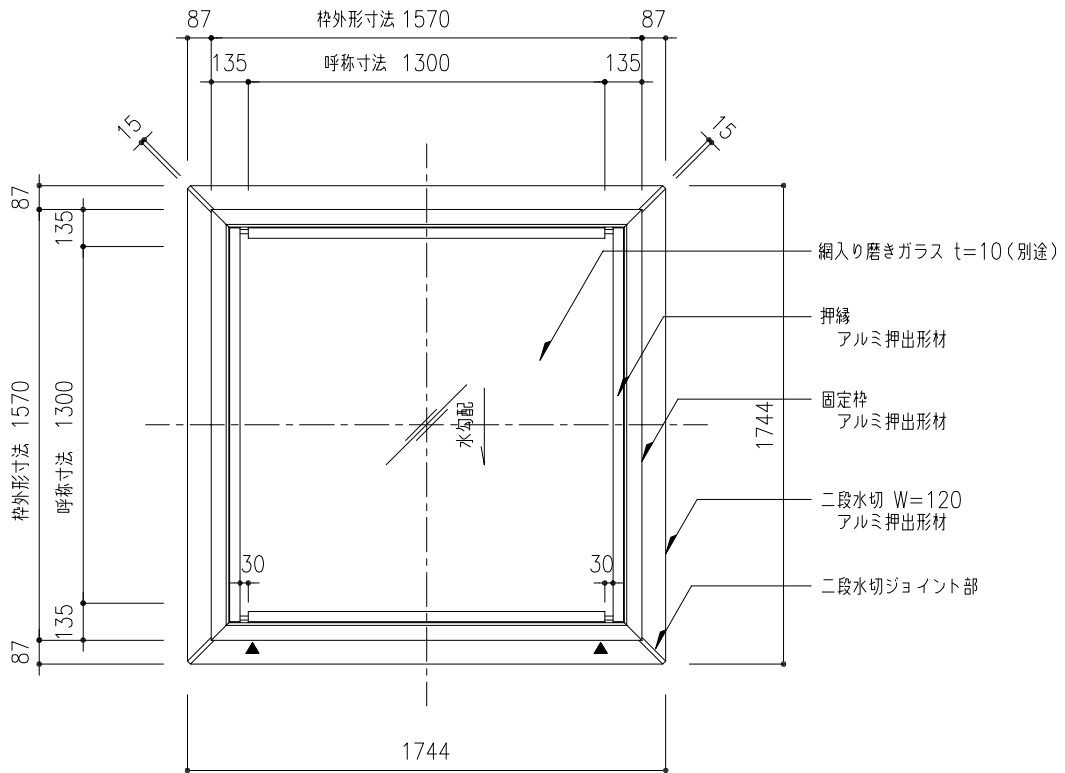

平面図 S=1:20

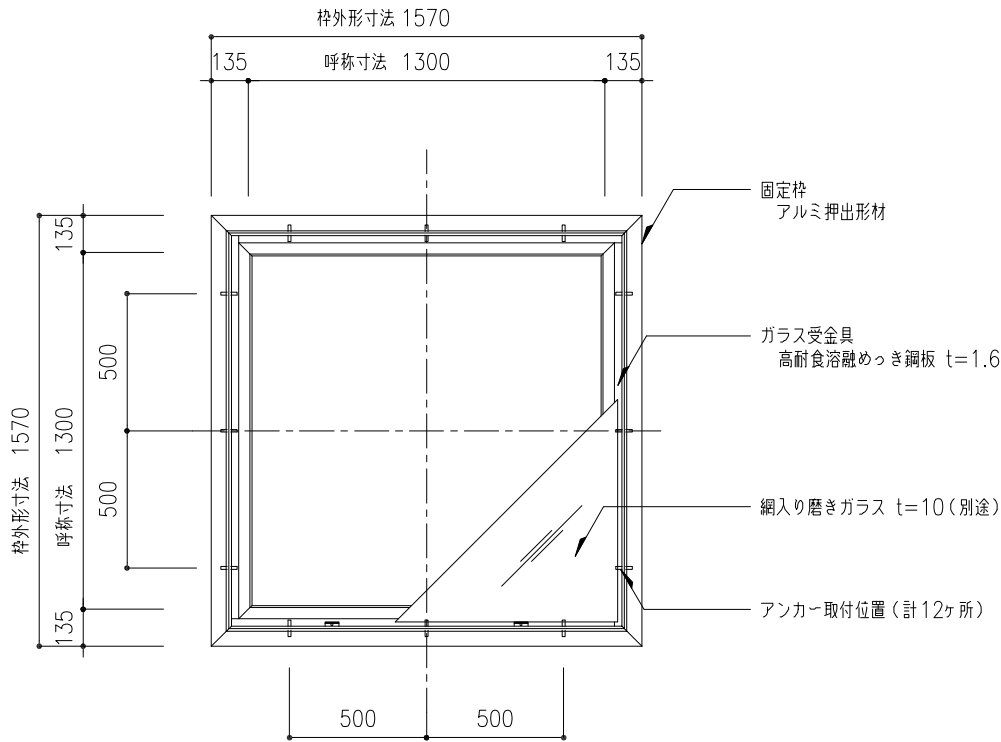


枠伏図 S=1:20

くガラス受パッキン一覧				※ 許容風圧力3600Pa以下			
ガラス総厚	参考 (計算サイズ 1360x1360)	パッキンサイズ	面クリアランス	許容積雪量 型 磨き	許容風圧力 型 磨き		
6.8	WG6.8	10x12	10	19 28	※ 1517	※ 1968	
10	PWG10	8x12	9	-- 65	---	4140	

ガラス仕様を選択

※ ガラス面に水が溜まらないよう、勾配を付けて設置してください。

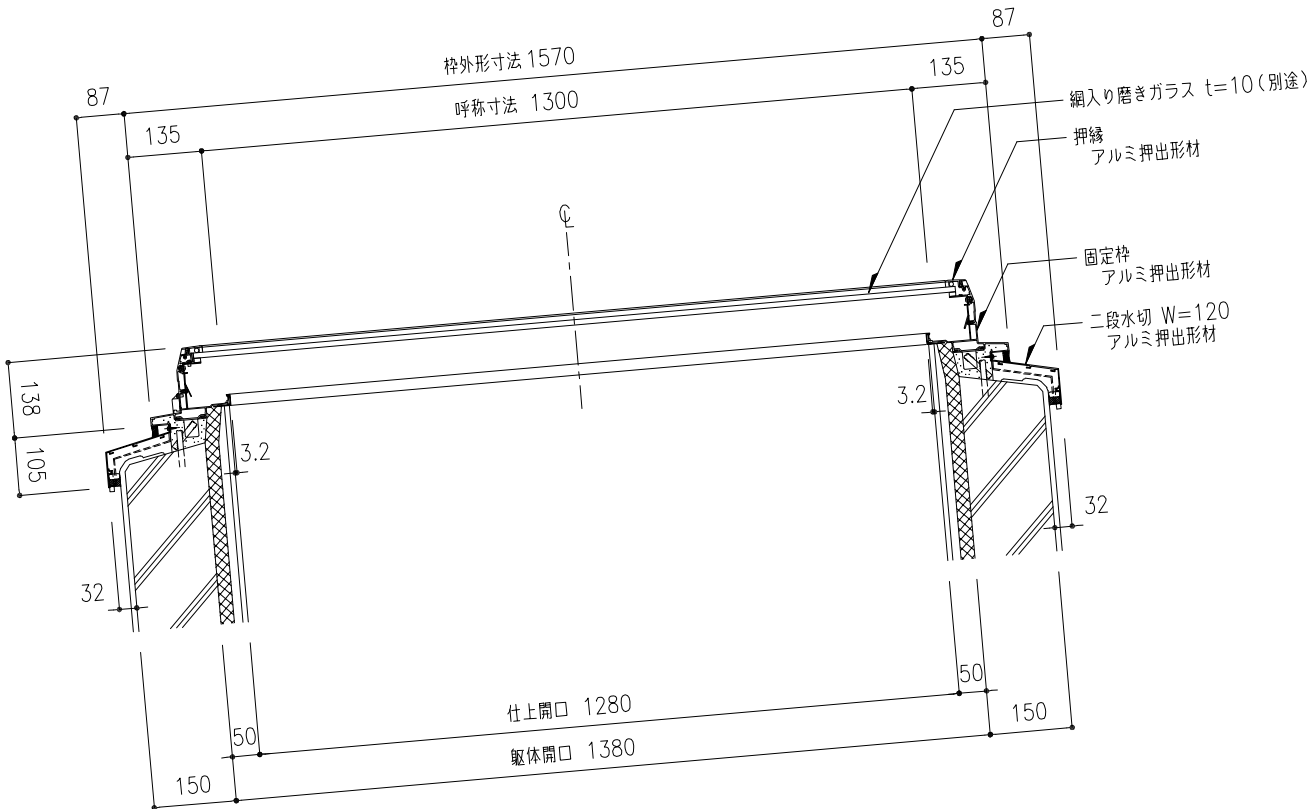

W方向断面図 S=1:10


※ アルミ部材表面処理は、アルマイトシルバーとする。

ガラスサイズ
1394 x 1394 - 1枚


機種 GF-130	図番 00	・樹脂カバー付き ・ガラス下パッキン 8x12 ・二段水切 アルミ押出形材 W=120
-----------	-------	---

工事名称	図面名	固定式トップライト ガラスフラット 平面図・枠伏図・W方向断面図				GF-130	取付場所・数量	作図		年 月 日	受領	年 月 日	三菱ケミカルインフラテック株式会社
		縮尺	1 10	1 20		製図	設計	検図	訂正・備考				
						・耐火仕様							

※ ▼印は外部水抜穴（φ6）

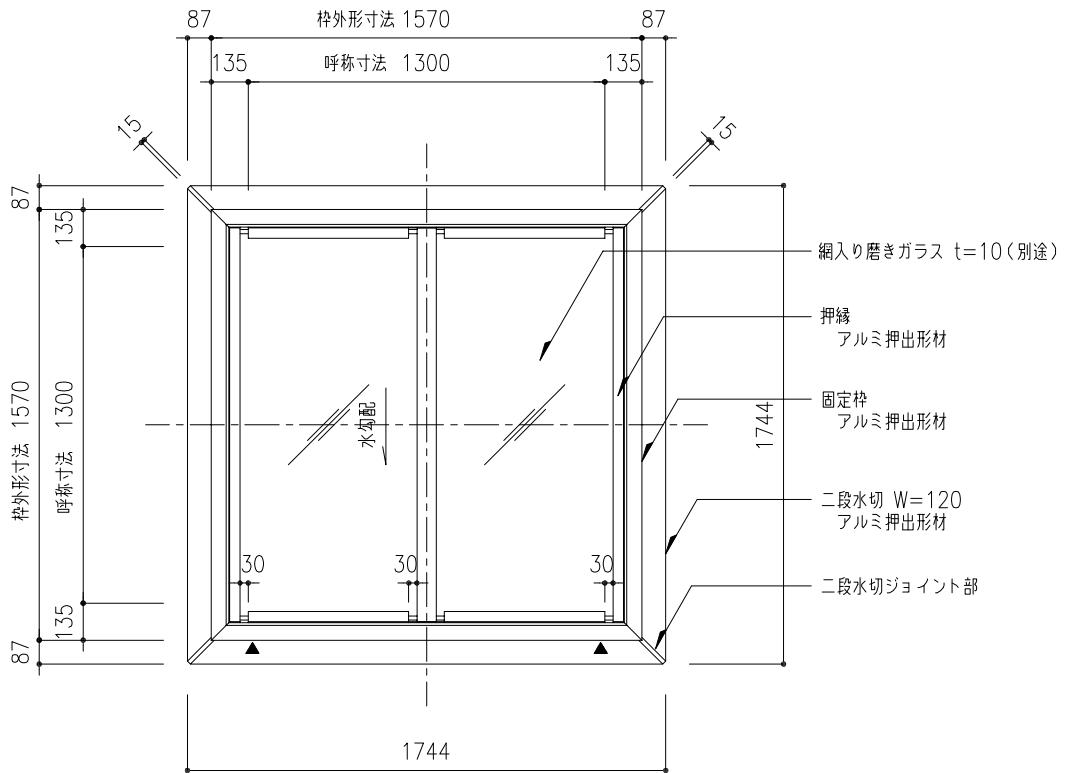

平面図 S=1:20

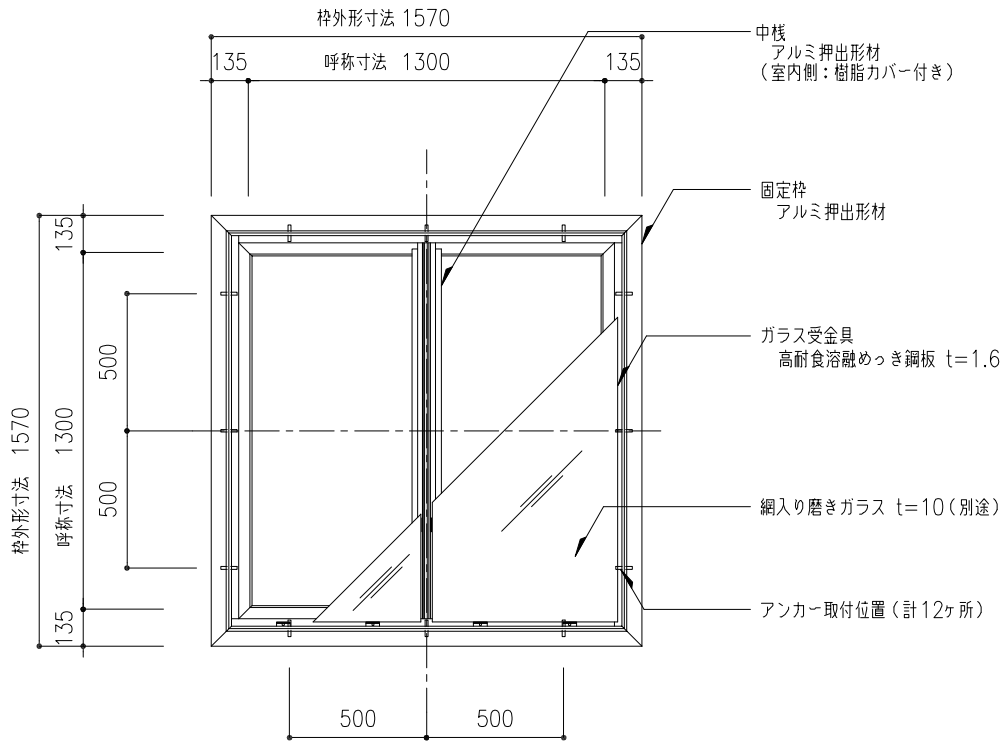


枠伏図 S=1:20

ガラス受パッキン一覧				※ 許容風圧力3600Pa以下			
ガラス総厚	参考 (計算サイズ 1360x645)	パッキンサイズ	面クリアランス	許容積雪量 型	磨き	許容風圧力 型	磨き
6.8	WG6.8	10x12	10	45	62	※ 2809	3690
10	PWG10	8x12	9	---	100	---	7866

ガラス仕様を選択

※ ガラス面に水が溜まらないよう、勾配を付けて設置してください。

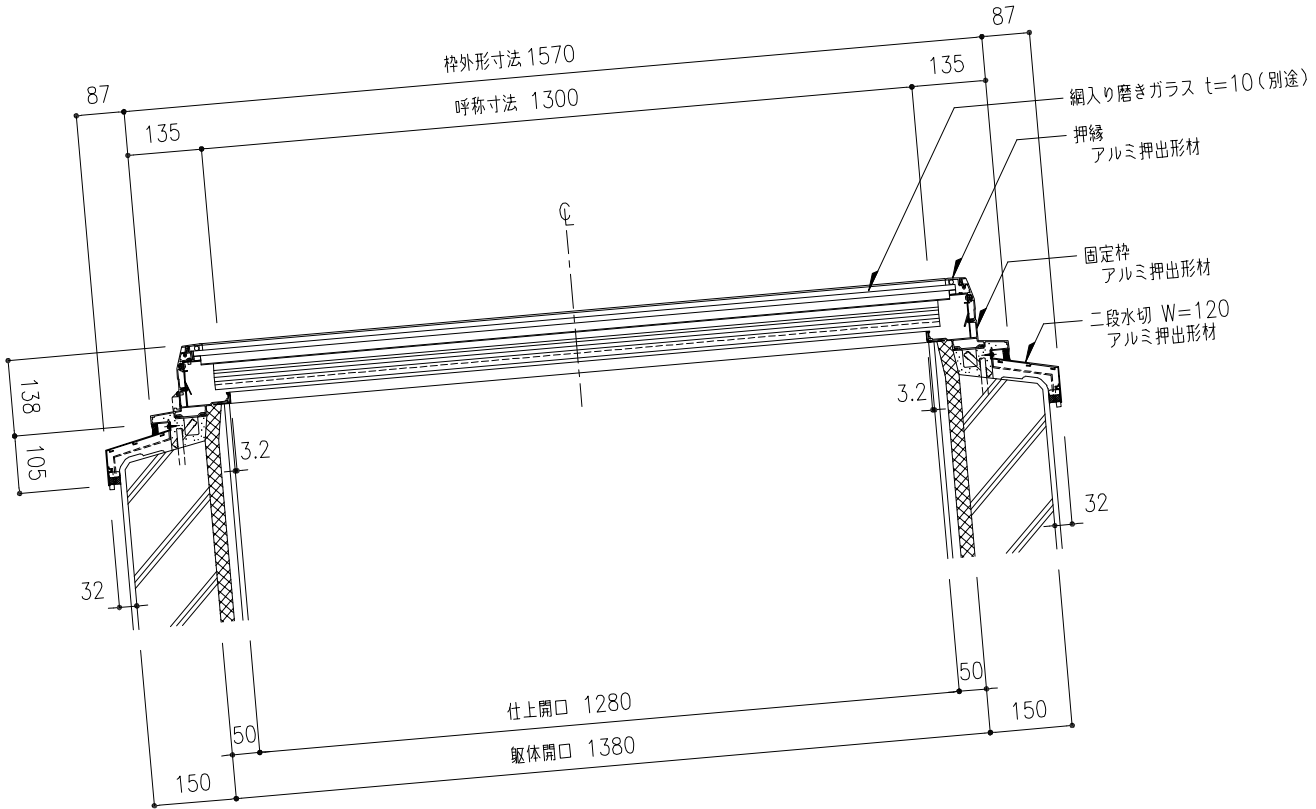

W方向断面図 S=1:10

※ アルミ部材表面処理は、アルマイトシルバーとする。

ガラスサイズ
1394 x 676 - 2枚

機種 GF-130 (中柵付)	図番 00	・樹脂カバー付き (結露受け、中柵) ・ガラス2分割仕様 (中柵ガラス受け高さ注意) ・ガラス下パッキン 8x12 ・二段水切 アルミ押出形材 W=120
-----------------	-------	--

工事名称	図面名	固定式トップライト ガラスフラット 平面図・枠伏図・W方向断面図						GF-130	取付場所・数量	作図 年 月 日			受領 年 月 日	三菱ケミカルインフラテック株式会社
		縮尺 1/10 1/20 — 製図 設計 検図						・耐火仕様		訂正・備考 △				
										△ △ △				