

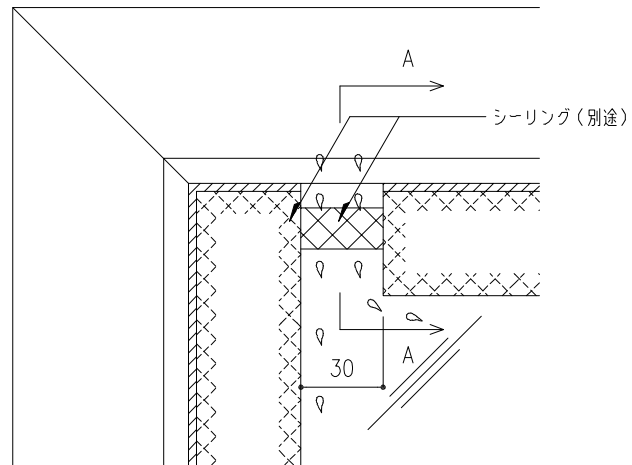
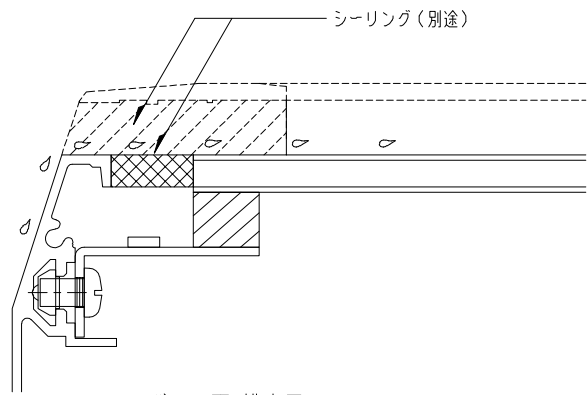


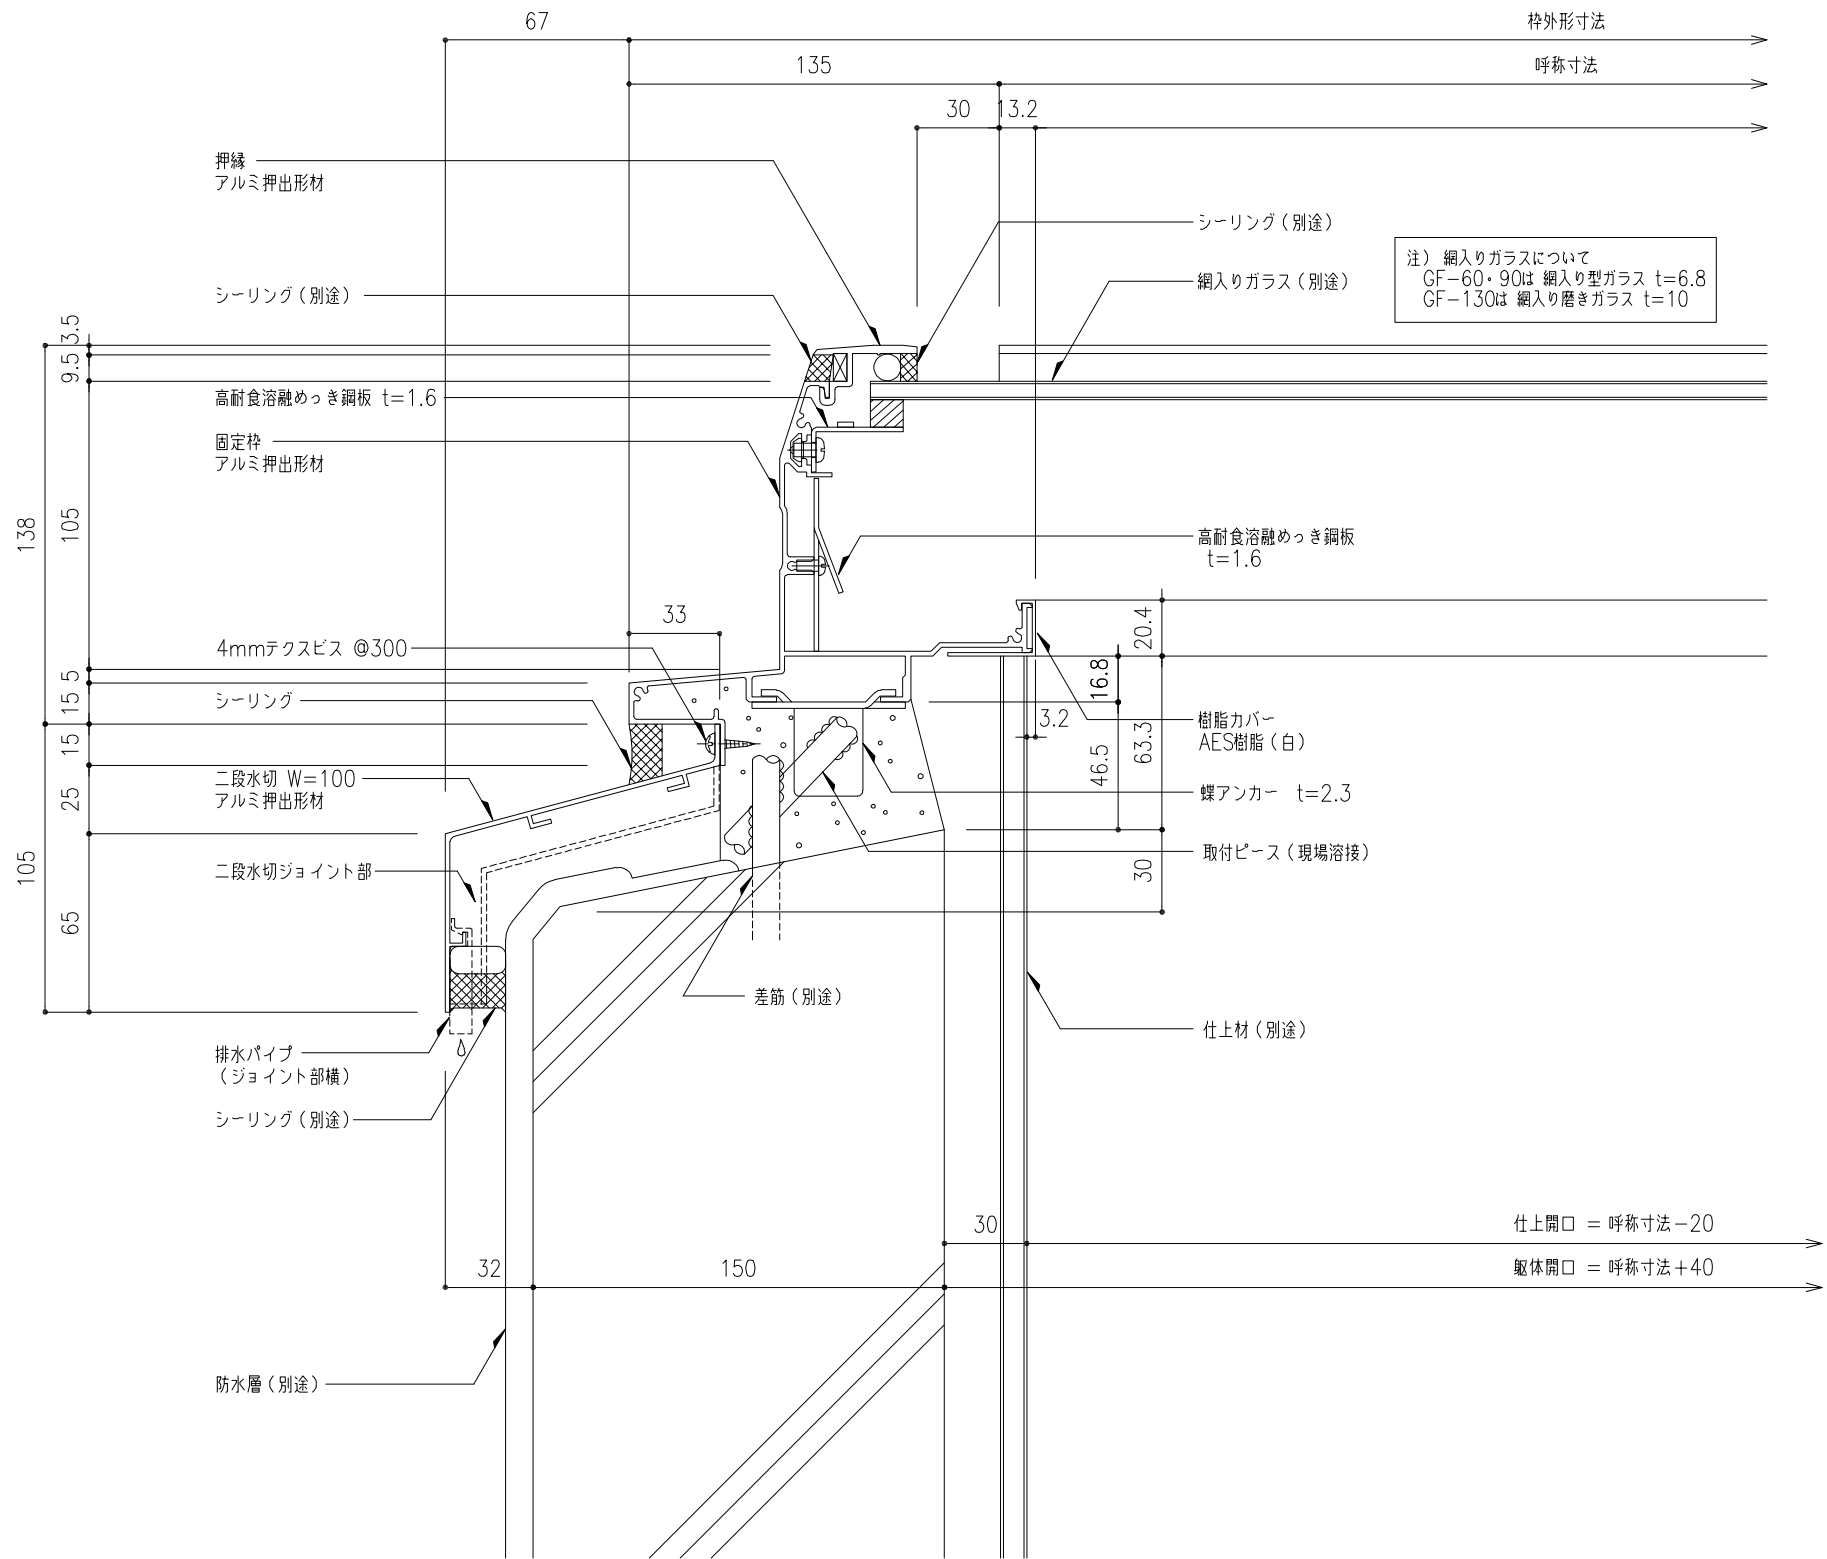


|      |     |                               |     |    |    |       |         |          |   |  |          |                   |
|------|-----|-------------------------------|-----|----|----|-------|---------|----------|---|--|----------|-------------------|
| 工事名称 | 図面名 | 固定式トップライト ガラスフラット<br>L方向断面詳細図 |     |    |    | GF-   | 取付場所・数量 | 作図 年 月 日 |   |  | 受領 年 月 日 | 三菱ケミカルインフラテック株式会社 |
|      |     | 縮尺                            | 1/2 | 製図 | 設計 | 検図    |         | 訂正・備考    | △ |  |          |                   |
|      |     |                               |     |    |    | ・耐火仕様 |         | △        |   |  |          | 枚                 |

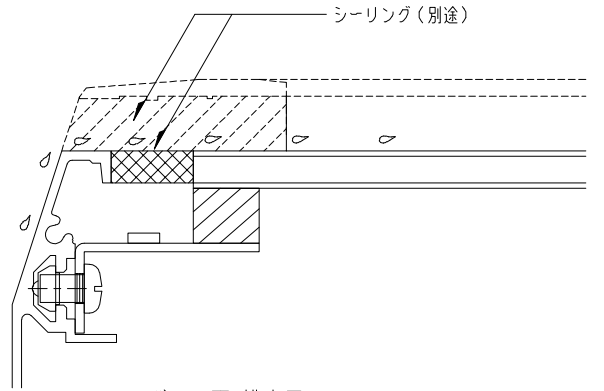




ガラス面・コーナー部平面図 S=1:2

|      |     |                               |        |    |    |       |         |             |   |   |             |                   |
|------|-----|-------------------------------|--------|----|----|-------|---------|-------------|---|---|-------------|-------------------|
| 工事名称 | 図面名 | 固定式トップライト　ガラスフラット<br>L方向断面詳細図 |        |    |    | GFー   | 取付場所・数量 | 作図<br>年　月　日 |   |   | 受領<br>年　月　日 | 三興ケミカルインフラテック株式会社 |
|      |     | 縮尺                            | 1<br>2 | 製図 | 設計 | 検図    |         | 訂正・備考       | △ | △ |             |                   |
|      |     |                               |        |    |    | ・耐火仕様 |         |             |   |   |             |                   |

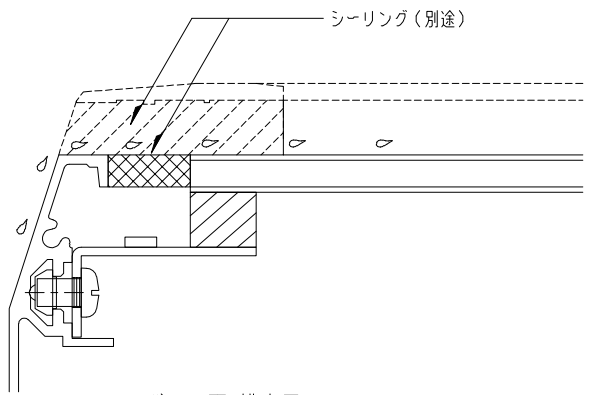


ガラス面・コーナー部平面図 S=1:2

|      |     |                               |        |    |    |     |         |             |       |             |             |                   |
|------|-----|-------------------------------|--------|----|----|-----|---------|-------------|-------|-------------|-------------|-------------------|
| 工事名称 | 図面名 | 固定式トップライト ガラスフラット<br>L方向断面詳細図 |        |    |    | GFー | 取付場所・数量 | 作図<br>年 月 日 |       |             | 受領<br>年 月 日 | 三興ケミカルインフラテック株式会社 |
|      |     | 縮尺                            | 1<br>2 | 製図 | 設計 | 検図  |         | ・耐火仕様       | 訂正・備考 | △<br>△<br>△ |             |                   |


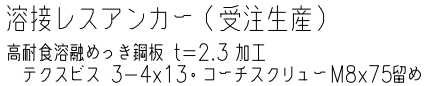
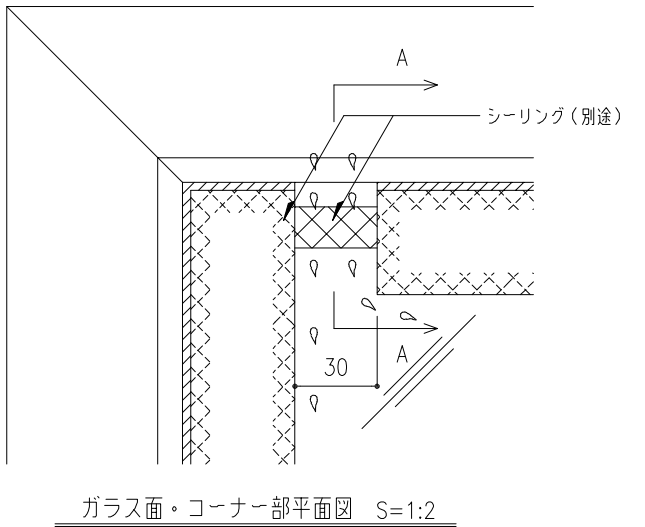
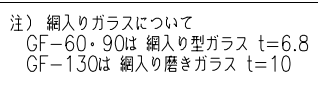


|      |     |                               |               |    |    |    |       |         |          |   |   |          |                   |
|------|-----|-------------------------------|---------------|----|----|----|-------|---------|----------|---|---|----------|-------------------|
| 工事名称 | 図面名 | 固定式トップライト ガラスフラット<br>L方向断面詳細図 |               |    |    |    | GF-   | 取付場所・数量 | 作図 年 月 日 |   |   | 受領 年 月 日 | 三興ケミカルインフラテック株式会社 |
|      |     | 縮尺                            | $\frac{1}{2}$ | 製図 | 設計 | 検図 | ・耐火仕様 |         | 訂正・備考    | △ | △ |          |                   |

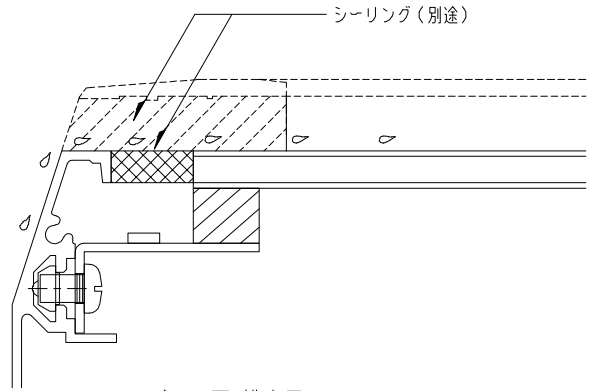

ガラス面・コーナー部平面図 S=1:2


校

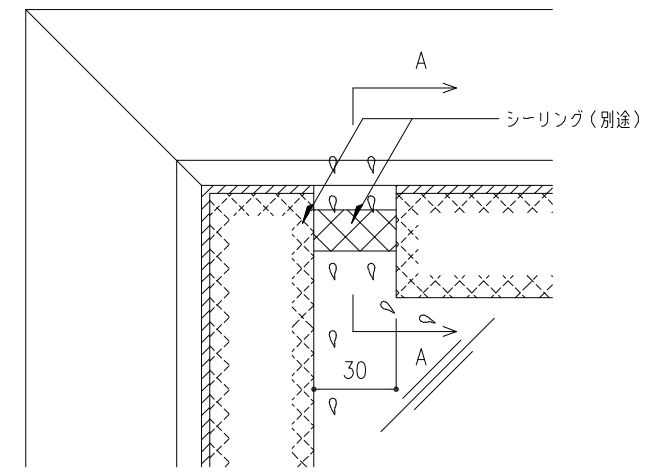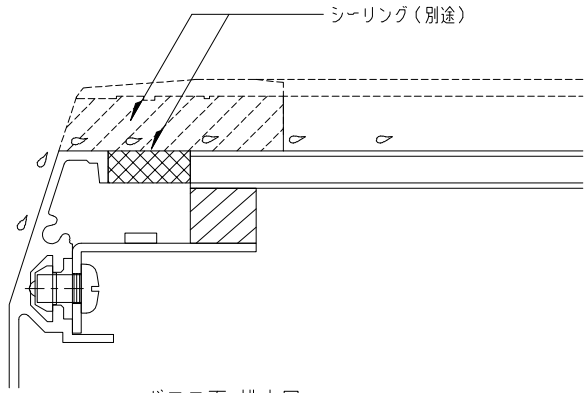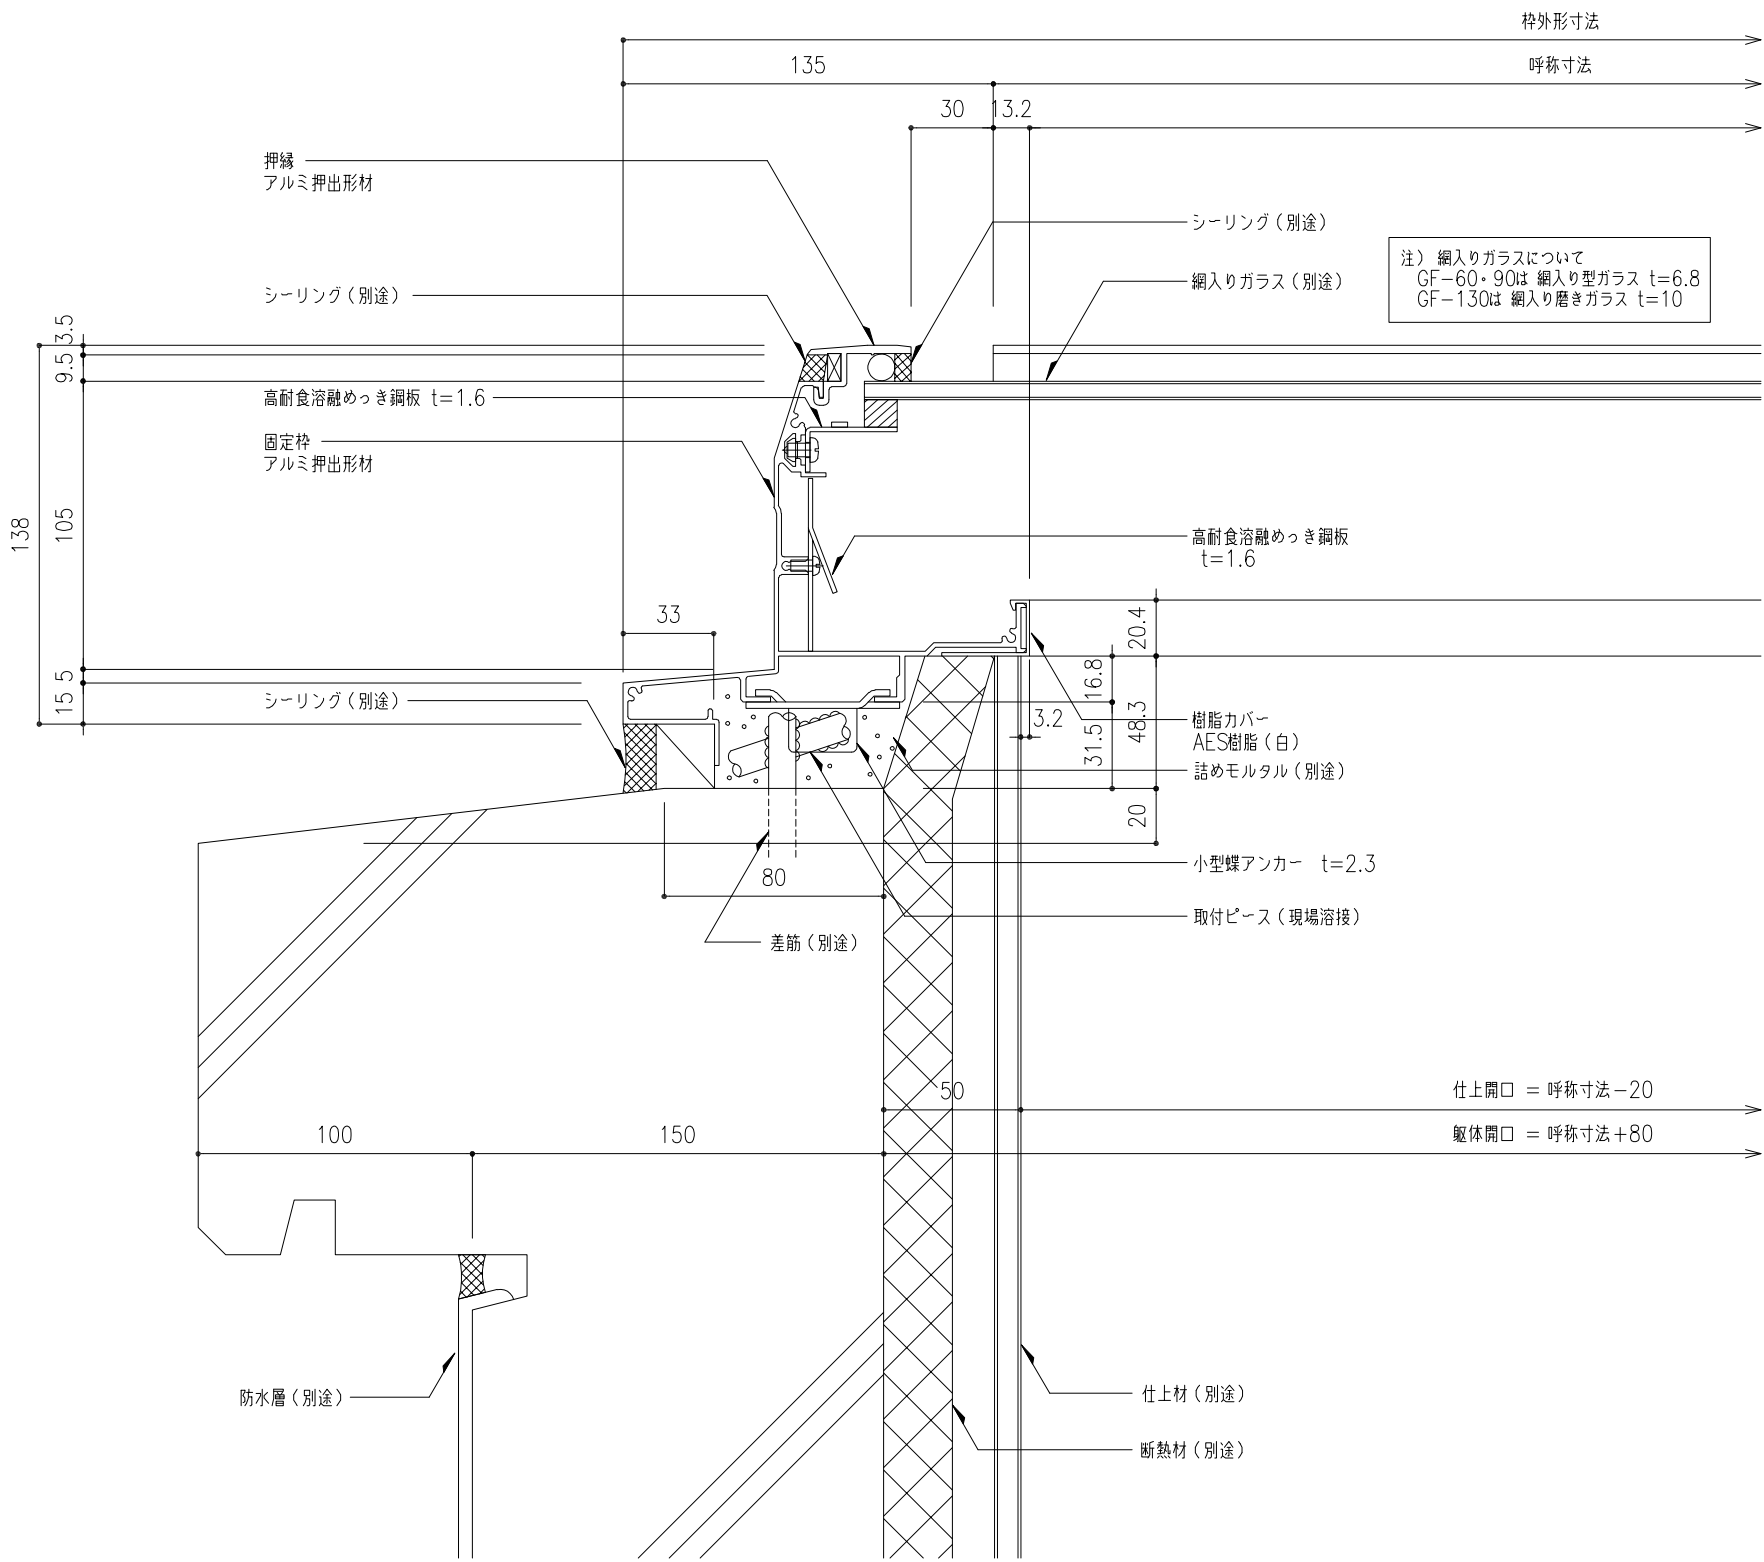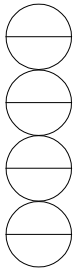

|        |          |
|--------|----------|
| 機種 GF- | ・小型蝶アンカー |
|--------|----------|

|      |     |                               |    |  |    |  |       |         |          |  |  |          |                   |
|------|-----|-------------------------------|----|--|----|--|-------|---------|----------|--|--|----------|-------------------|
| 工事名称 | 図面名 | 固定式トップライト ガラスフラット<br>L方向断面詳細図 |    |  |    |  | GF-   | 取付場所・数量 | 作図 年 月 日 |  |  | 受領 年 月 日 | 三菱ケミカルインフラテック株式会社 |
|      |     |                               |    |  |    |  | ・耐火仕様 |         | 訂正・備考 △  |  |  |          |                   |
|      | 縮尺  | 1<br>2                        | 製図 |  | 設計 |  | 検図    |         | △        |  |  |          |                   |
|      |     |                               |    |  |    |  |       |         |          |  |  |          |                   |
|      |     |                               |    |  |    |  |       |         |          |  |  |          |                   |



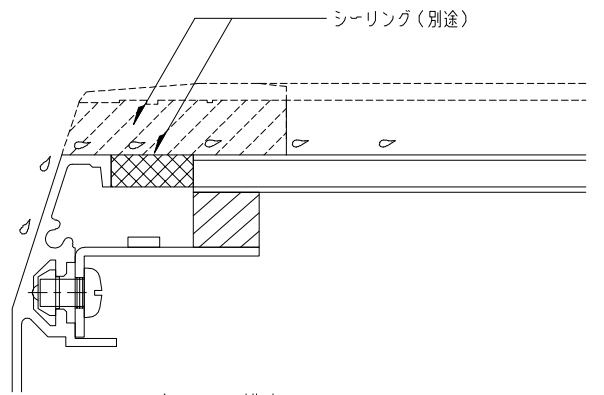

ガラス面・コーナー部平面図 S=1:2

|      |     |                               |               |    |    |    |       |         |          |   |   |          |                   |
|------|-----|-------------------------------|---------------|----|----|----|-------|---------|----------|---|---|----------|-------------------|
| 工事名称 | 図面名 | 固定式トップライト ガラスフラット<br>L方向断面詳細図 |               |    |    |    | GF-   | 取付場所・数量 | 作図 年 月 日 |   |   | 受領 年 月 日 | 三菱ケミカルインフラテック株式会社 |
|      |     | 縮尺                            | $\frac{1}{2}$ | 製図 | 設計 | 検図 | ・耐火仕様 |         | 訂正・備考    | △ | △ |          |                   |