




注) 中空シート仕様について  
GFS-80は 網入り型ガラス t=6.8(別途) + 中空シート t=10  
GFS-130は 網入り磨きガラス t=10(別途) + 中空シート t=10

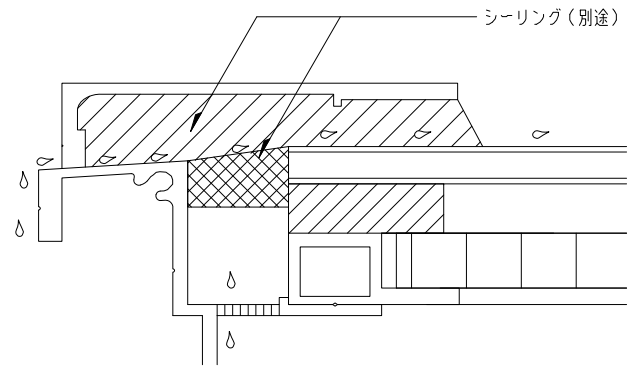


ガラス受枠 排水用切欠き図 S=1:1  
(A-A 断面図)

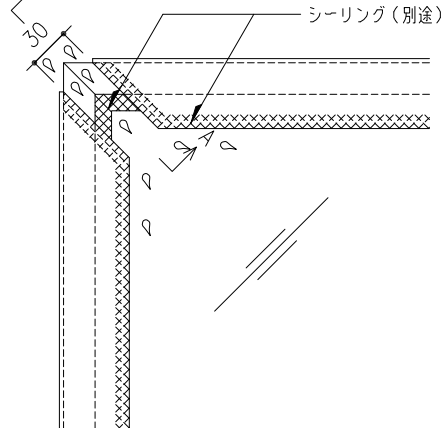

ガラス面コーナー部平面図 S=1:4

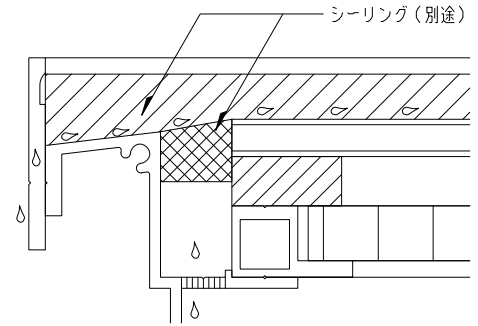

中枠両端部 排水用切欠き図 S=1:1  
(B-B 断面図)

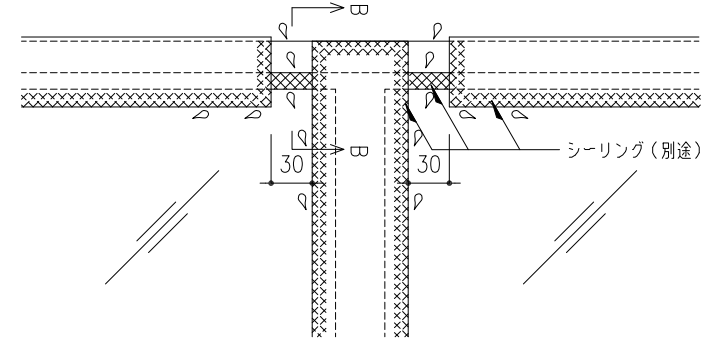

ガラス中枠部平面図 S=1:4

工事名称	図面名	固定式トップライト ガラスフラットー折板 L断面詳細図					GFS-80x3000	取付場所・数量	作図 年 月 日			受領 年 月 日	三菱ケミカルインフラテック株式会社
		訂正・備考 △ △ △ △					図面番号						
	縮尺	1 2	製図	設計	検図	・耐火仕様 ・中空シート仕様		枚					