

ガラス仕様を選択

※ガラスは、厚さ・寸法・種類等によって強度・性能値が変わります。
各地域の垂直積雪量に従って、ガラス仕様をご決定ください。
※ガラス総厚は、21.8～28.8の範囲にて設定可能です。


棒 伏 図 $S=1:20$

Technical drawing of the 'スリットガラス' (Slit Glass) unit. The drawing shows a side view of the unit with dimensions and labels. Dimensions include a total width of 1170mm (W枠外形寸法), a width of 900mm (W呼称寸法), and a height of 138mm. Labels indicate components: '複層ガラス (別途)' (Double-pane glass, separate), '押縁 アルミ押出形材' (Push edge, aluminum extruded material), '樹脂枠 硬質PVC' (Resin frame, rigid PVC), and '固定枠 アルミ押出形材' (Fixed frame, aluminum extruded material). A center line is also shown.

W方向断面図 S=1:10

※ アルミ部材表面処理は、アルマイトシルバーとする。

工事名称	図面名	固定式トップライト ガラスフラット高断熱タイプ 平面図・枠伏図・W方向断面図				GFDL-90x3000	取付場所・数量	作図	年 月 日	受領	年 月 日	三菱ケミカルインフラテック株式会社
	縮尺	1 20	1 10	—	製図	設計		検図	訂正・備考		△	
		△	△	△								

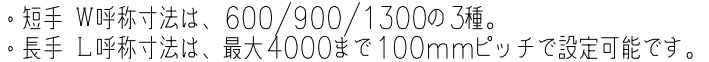

L方向断面図 S=1:10

GFDL-130 (W呼称寸法=1300、W枠外形寸法=1570)						
A	L呼称寸法	2000	2500	3000	3500	4000
B	L枠外形寸法	2270	2770	3270	3770	4270
C	ガラス枚数	3	4	4	5	5
※上記枚数は、ガラス厚10+A12+WG6.8にて、積重100cmに対応可能な割付です。 詳細は、別途お問い合わせください。						

工事名称	図面名	固定式トップライト ガラスフラット高断熱タイプ L方向断面図				GFDL-90x3000	取付場所・数量	作図	年 月 日	受領	年 月 日	三菱ケミカルインフラテック株式会社
	縮尺	1 10	製図	設計	検図	・耐火仕様 ・断熱複層ガラス		訂正・備考	△		△	