


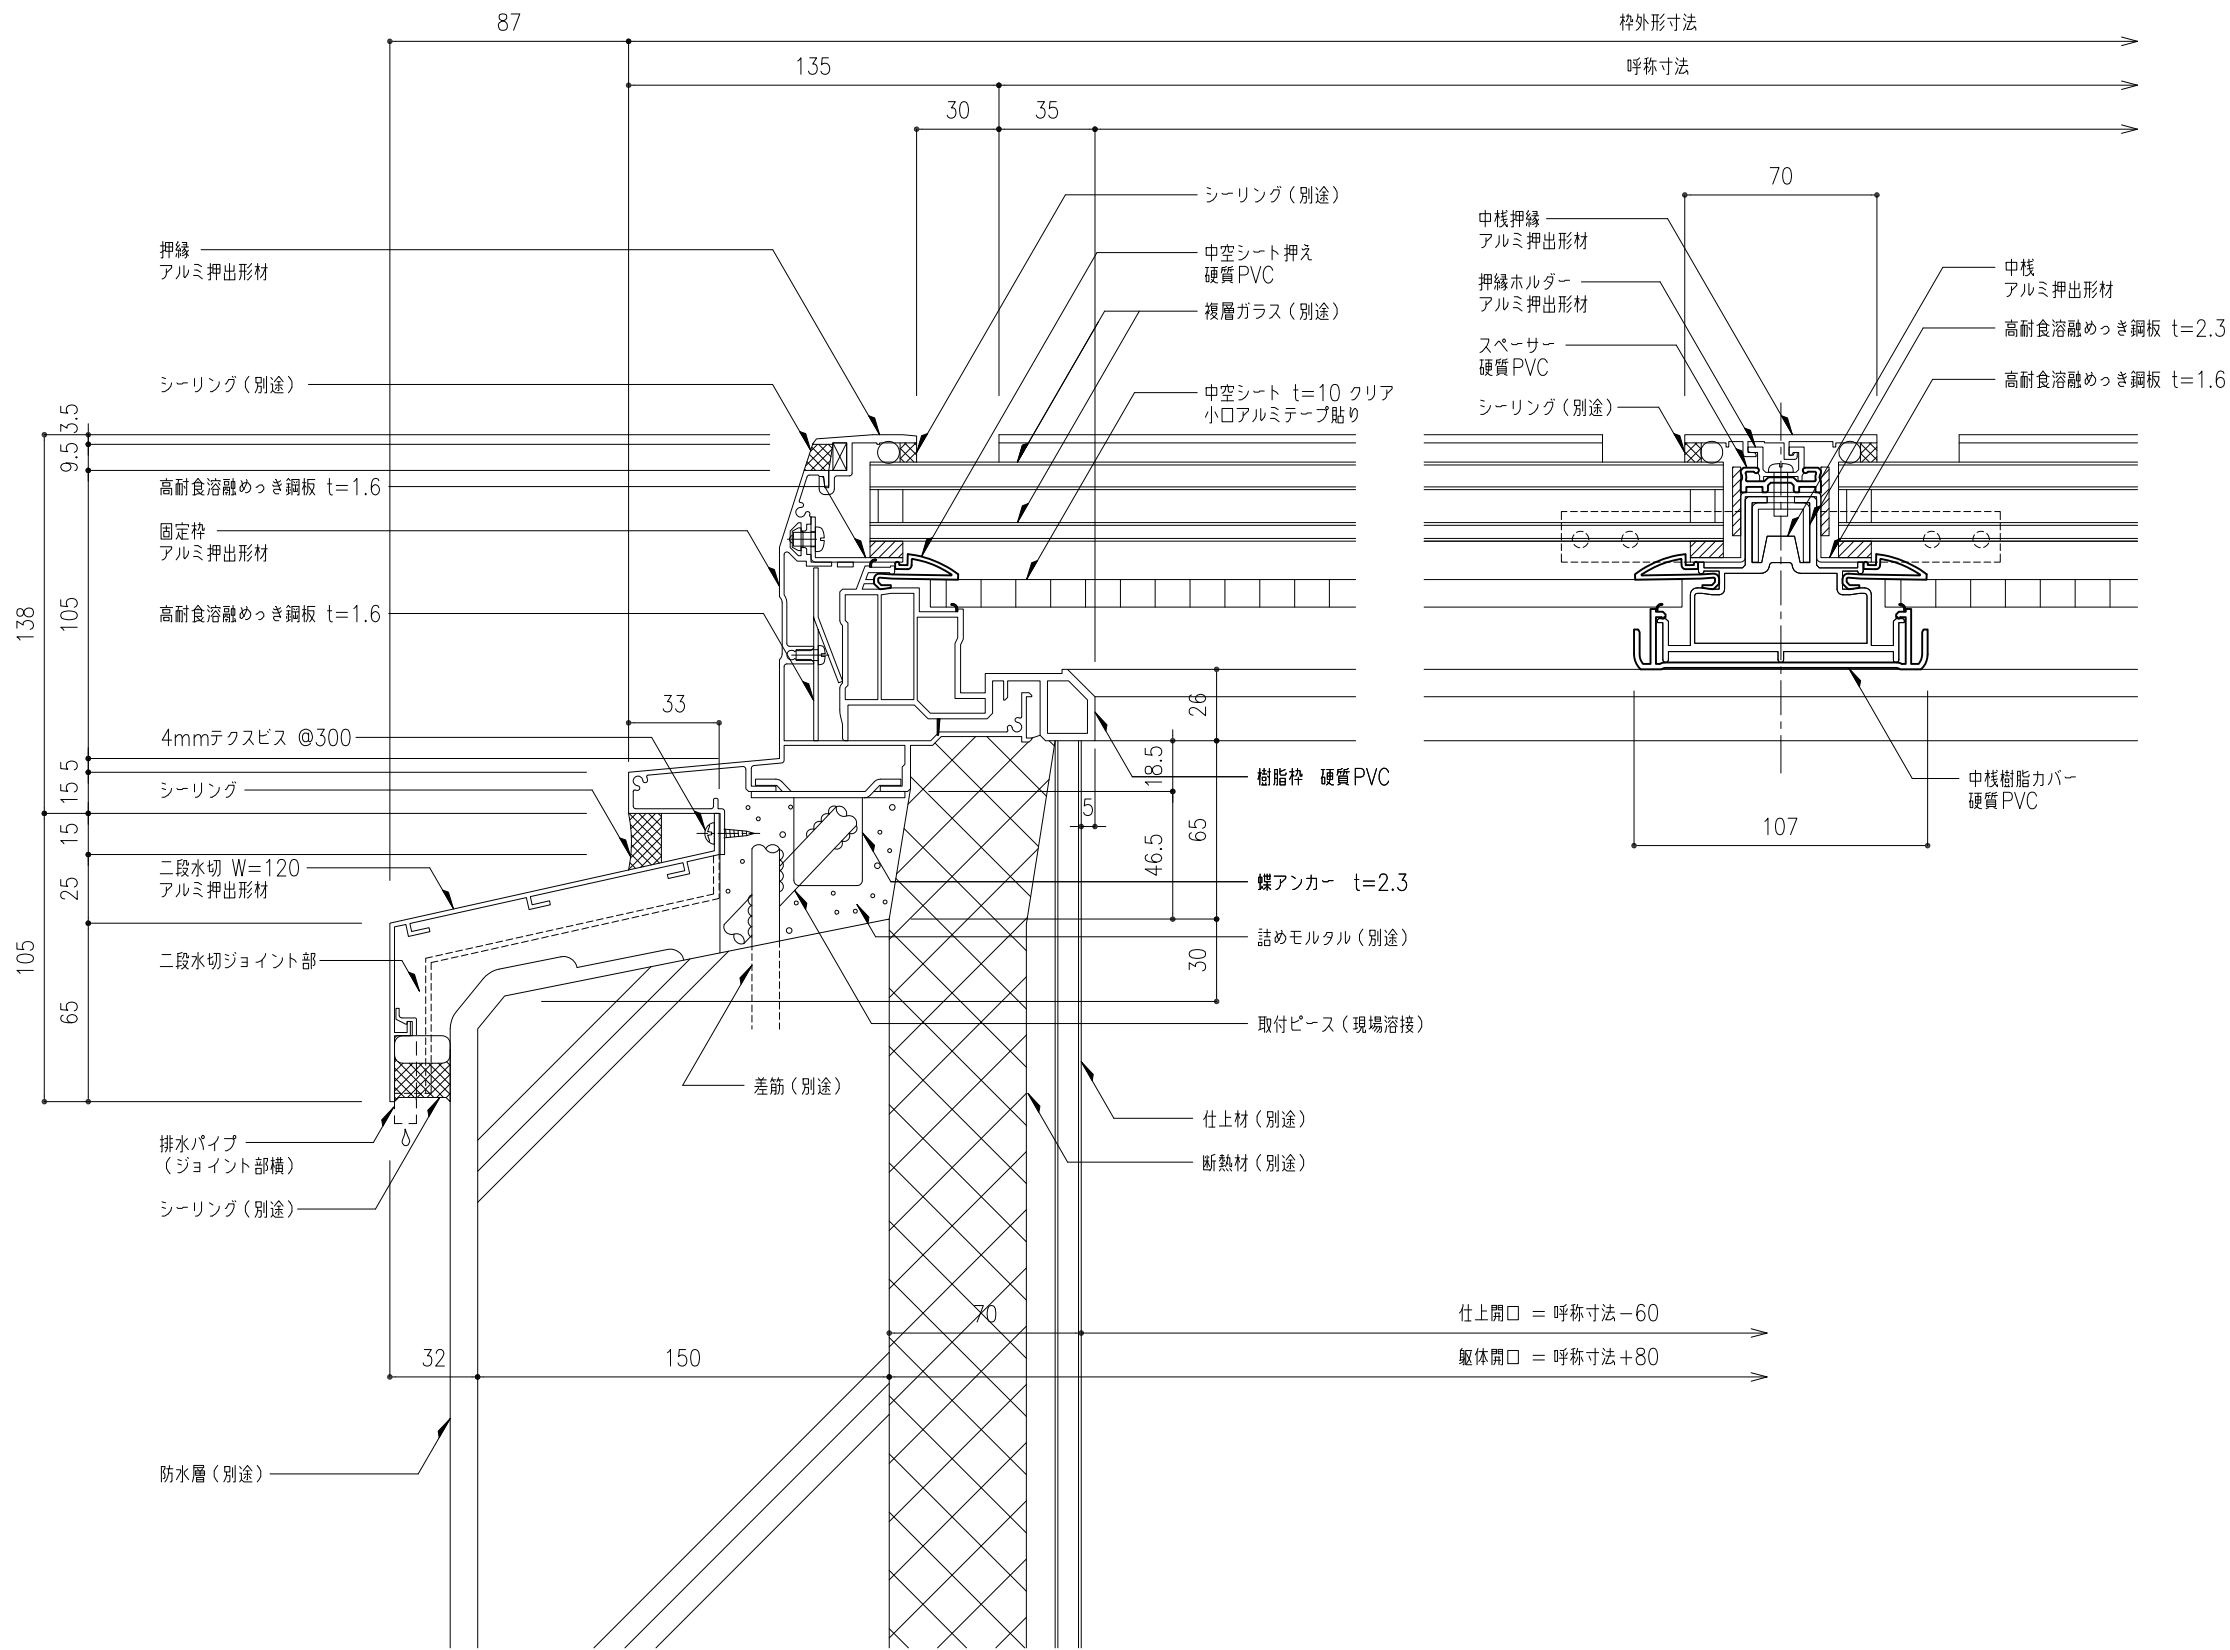
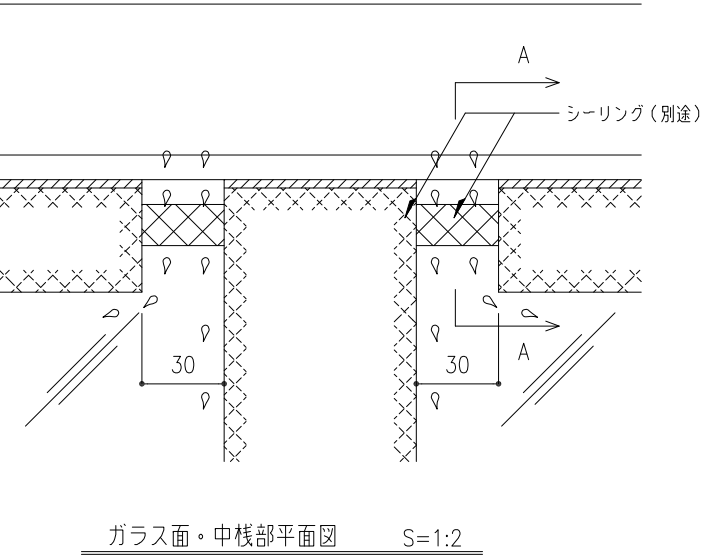
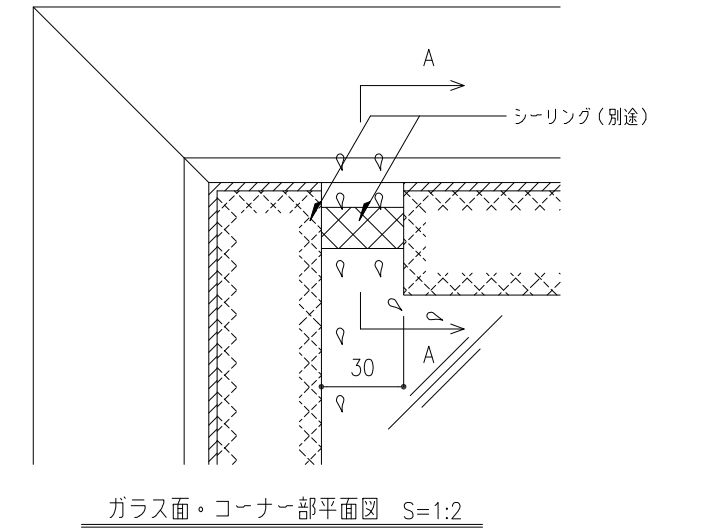


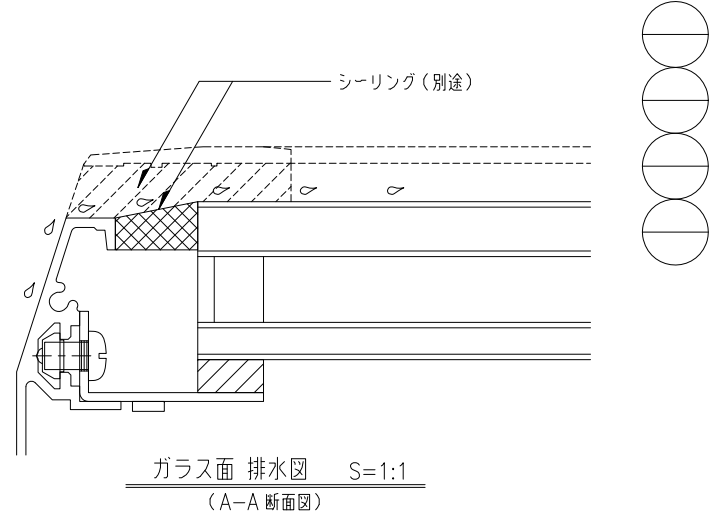


仕上開口 = 呼称寸法 - 60  
躯体開口 = 呼称寸法 + 80

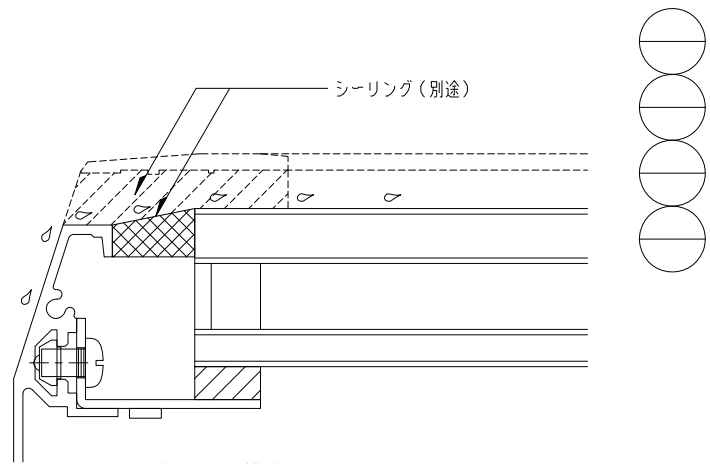


|      |     |                                     |    |    |    |                   |       |         |          |      |   |          |                   |  |
|------|-----|-------------------------------------|----|----|----|-------------------|-------|---------|----------|------|---|----------|-------------------|--|
| 工事名称 | 図面名 | 固定式トップライト ガラスフラット高断熱タイプ<br>L方向断面詳細図 |    |    |    |                   | GFDL- | 取付場所・数量 | 作図 年 月 日 |      |   | 受領 年 月 日 | 三菱ケミカルインフラテック株式会社 |  |
|      | 縮尺  | 1<br>2                              | 製図 | 設計 | 検図 | ・耐火仕様<br>・断熱複層ガラス | 訂正・備考 |         | △        | 図面番号 | 枚 |          |                   |  |
|      |     |                                     |    |    |    |                   | △     |         |          |      |   |          |                   |  |
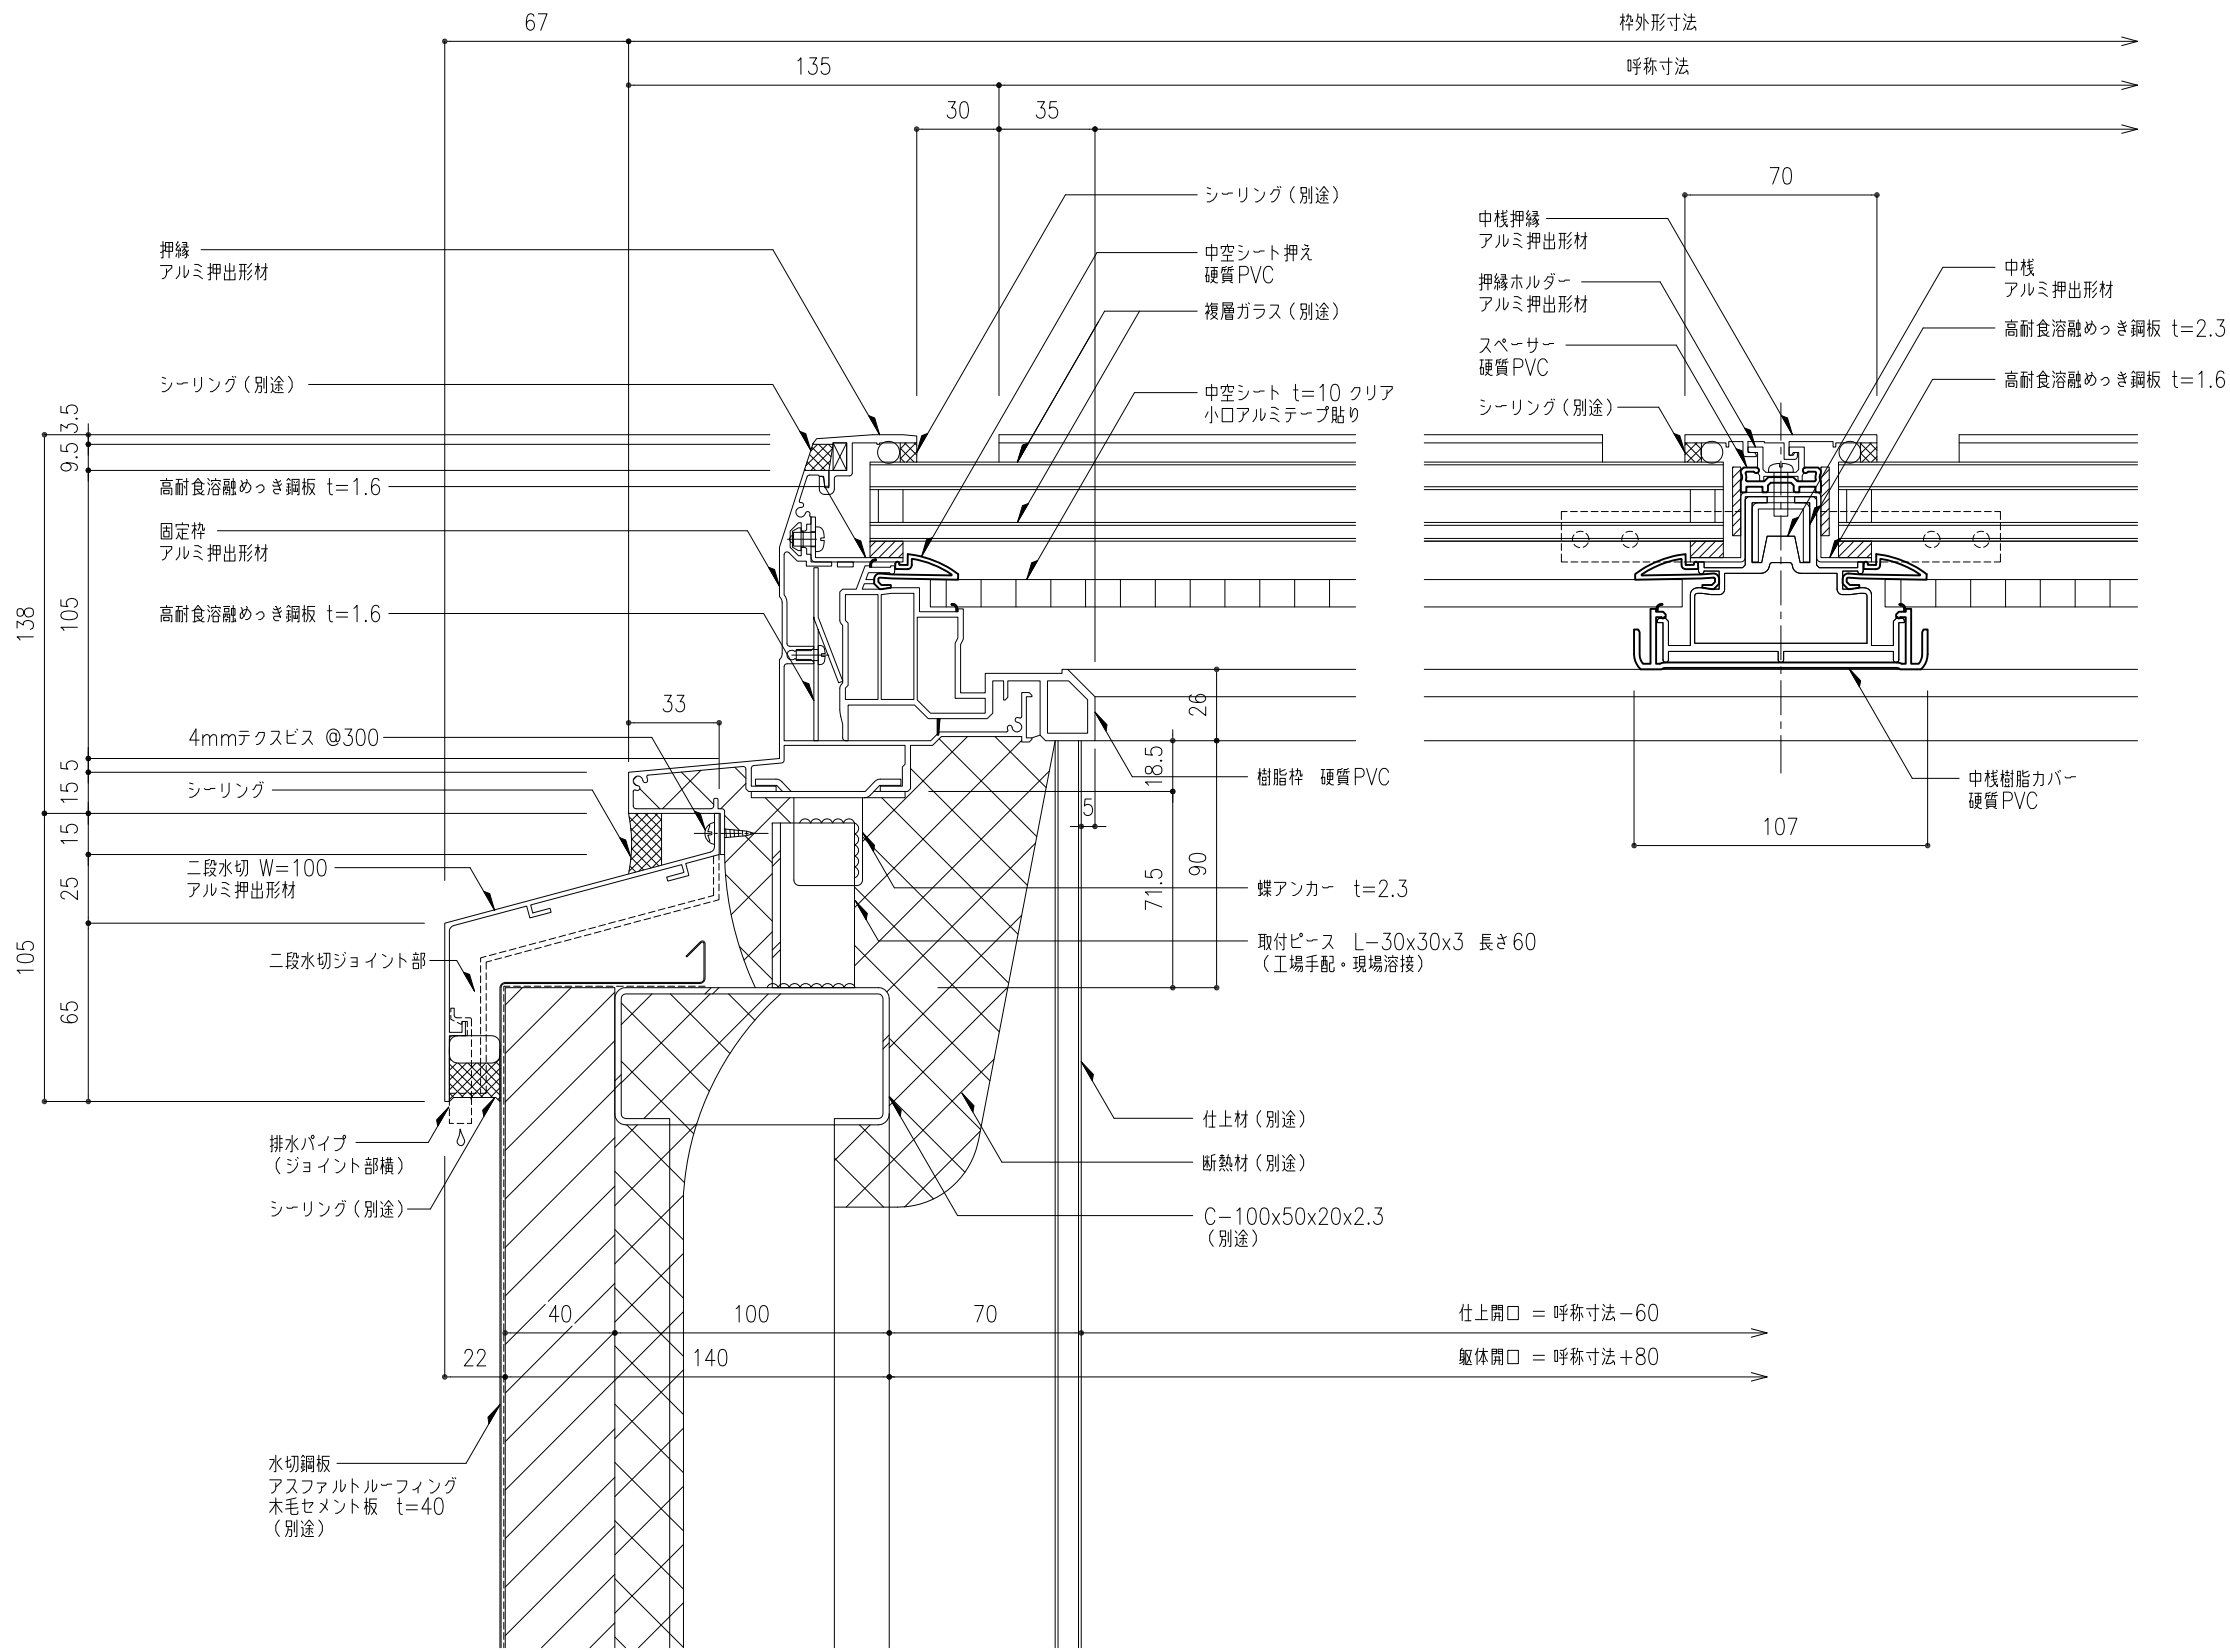

ガラス面 排水図 S=1:1  
(A-A断面図)



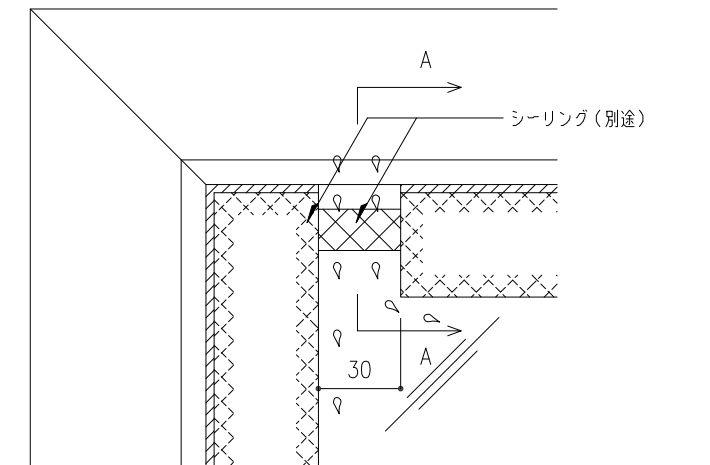


ガラス面・コーナー部平面図 S=1:2




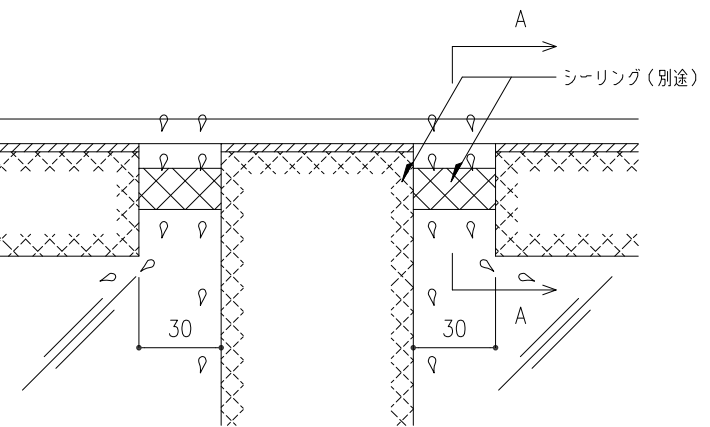


ガラス面・中棧部平面図 S=1:2


|      |     |                                     |    |  |    |  |       |                   |          |   |  |          |                   |   |  |  |
|------|-----|-------------------------------------|----|--|----|--|-------|-------------------|----------|---|--|----------|-------------------|---|--|--|
| 工事名称 | 図面名 | 固定式トップライト ガラスフラット高断熱タイプ<br>L方向断面詳細図 |    |  |    |  | GFDL- | 取付場所・数量           | 作図 年 月 日 |   |  | 受領 年 月 日 | 三菱ケミカルインフラテック株式会社 |   |  |  |
|      |     |                                     |    |  |    |  |       |                   | 訂正・備考 △  |   |  |          |                   |   |  |  |
|      | 縮尺  | 1<br>2                              | 製図 |  | 設計 |  | 検図    |                   |          | △ |  |          |                   | △ |  |  |
|      |     |                                     |    |  |    |  |       | ・耐火仕様<br>・断熱複層ガラス |          |   |  |          |                   |   |  |  |

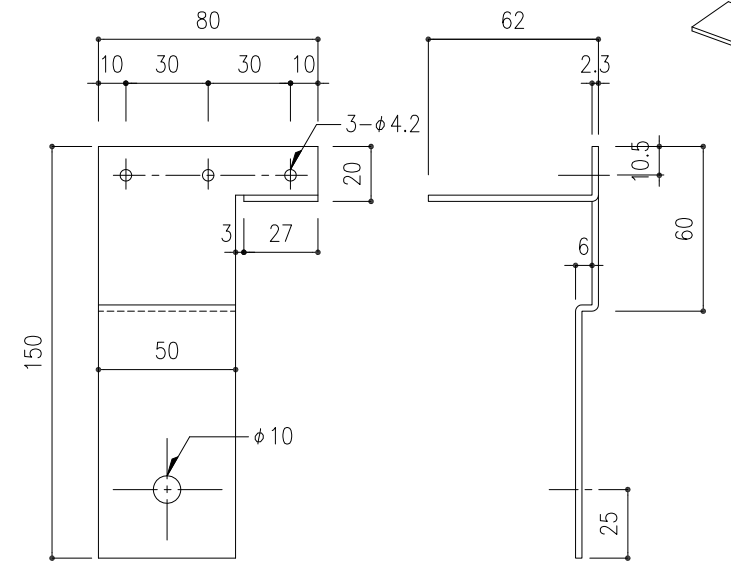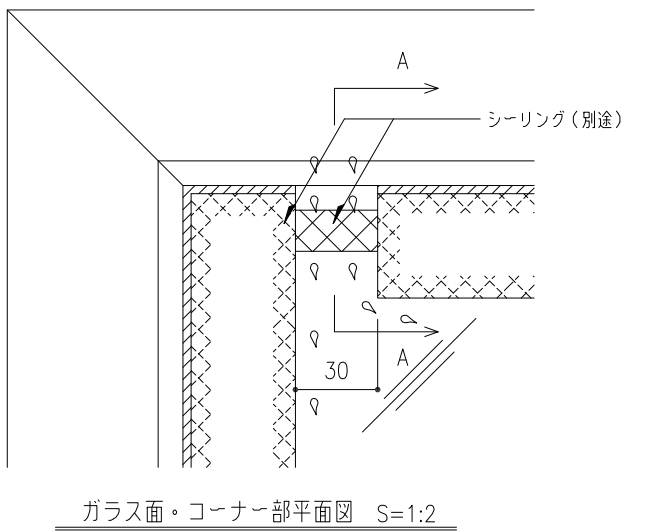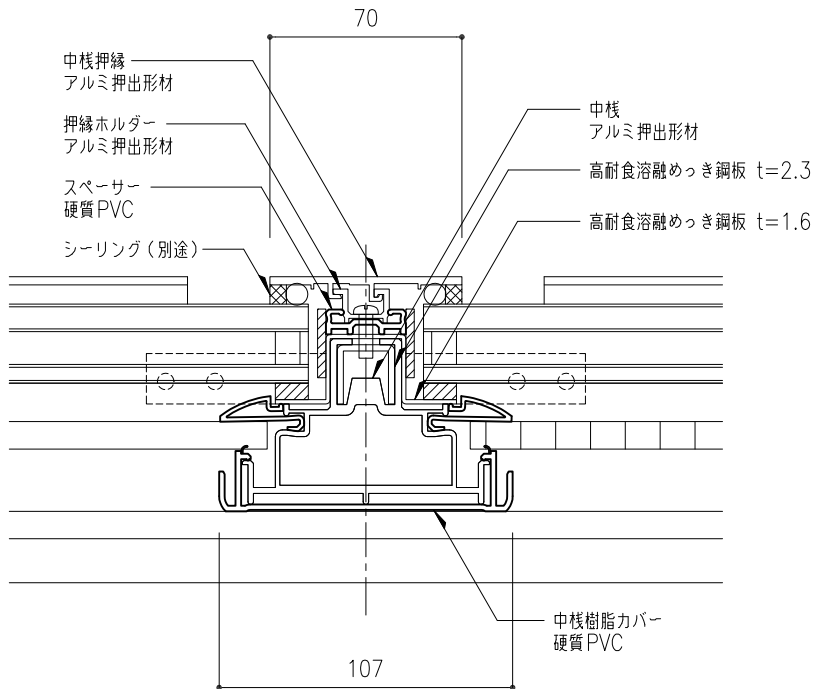

|      |     |                                     |   |   |    |    |       |         |                   |                        |               |          |                   |  |
|------|-----|-------------------------------------|---|---|----|----|-------|---------|-------------------|------------------------|---------------|----------|-------------------|--|
| 工事名称 | 図面名 | 固定式トップライト ガラスフラット高断熱タイプ<br>L方向断面詳細図 |   |   |    |    | GFDL- | 取付場所・数量 | 作図 年 月 日          |                        |               | 受領 年 月 日 | 三菱ケミカルインフラテック株式会社 |  |
|      | 縮尺  | 1<br>2                              | — | — | 製図 | 設計 | 検図    |         | ・耐火仕様<br>・断熱複層ガラス | 訂正・備考 △<br>△<br>△<br>△ | 図面番号<br><br>枚 |          |                   |  |

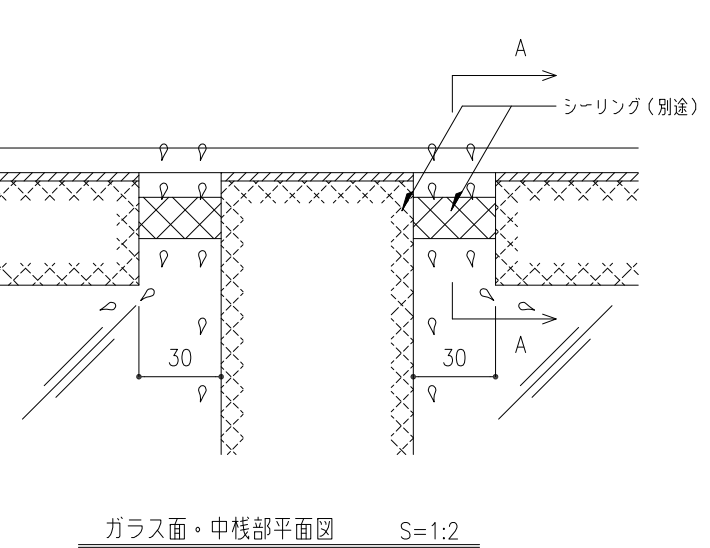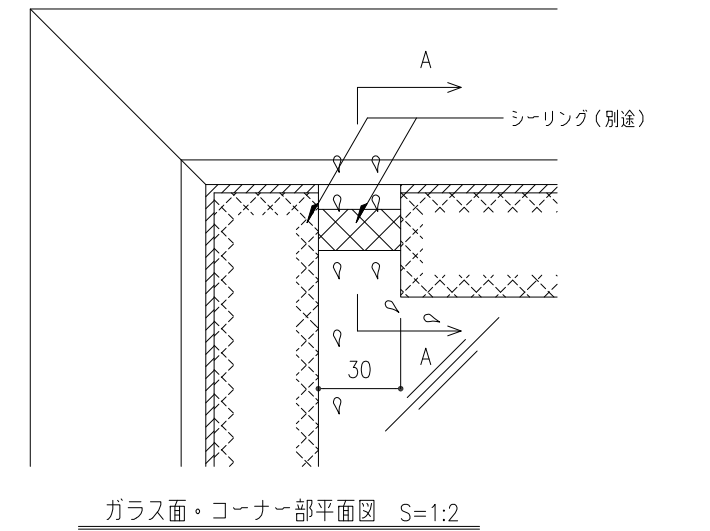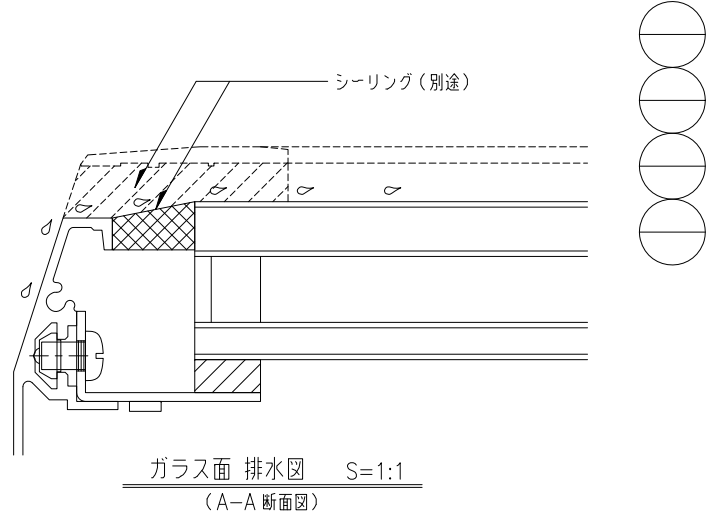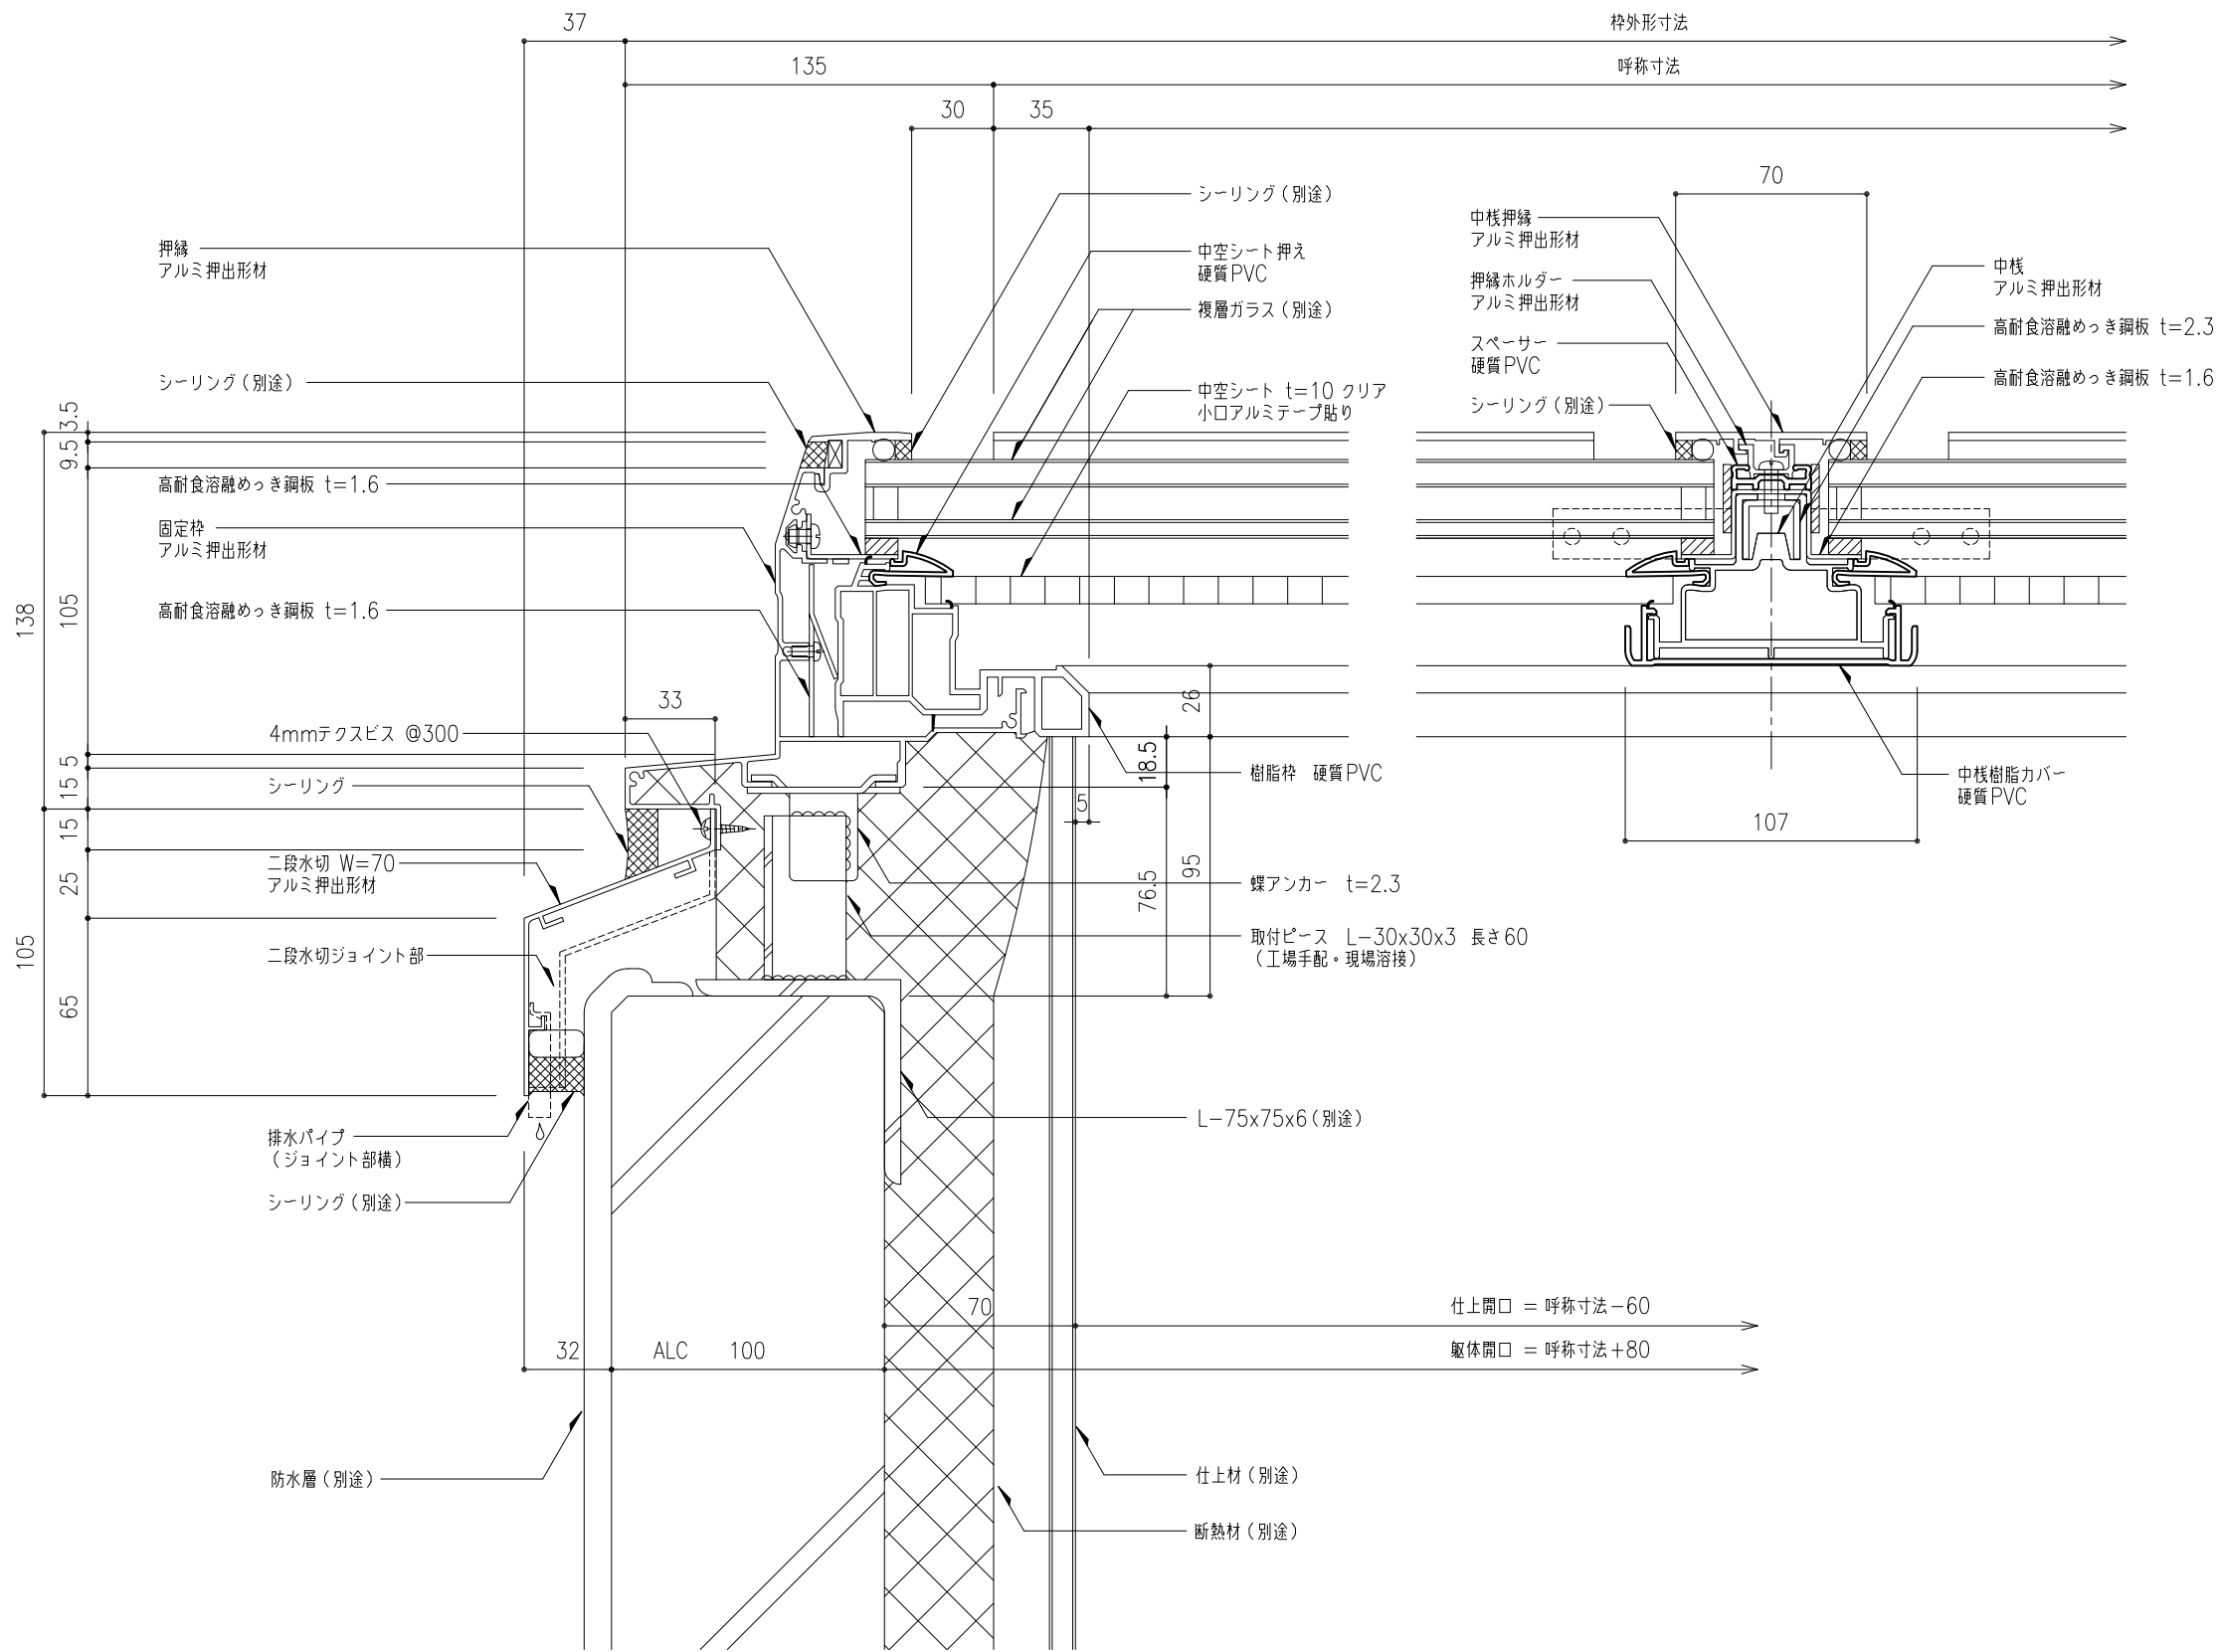

|      |     |                                     |    |    |    |                   |       |         |          |      |   |          |                   |  |
|------|-----|-------------------------------------|----|----|----|-------------------|-------|---------|----------|------|---|----------|-------------------|--|
| 工事名称 | 図面名 | 固定式トップライト ガラスフラット高断熱タイプ<br>L方向断面詳細図 |    |    |    |                   | GFDL- | 取付場所・数量 | 作図 年 月 日 |      |   | 受領 年 月 日 | 三菱ケミカルインフラテック株式会社 |  |
|      | 縮尺  | 1<br>2                              | 製図 | 設計 | 検図 | ・耐火仕様<br>・断熱複層ガラス | 訂正・備考 |         | △        | 図面番号 | 枚 |          |                   |  |
|      |     |                                     |    |    |    |                   | △     |         |          |      |   |          |                   |  |
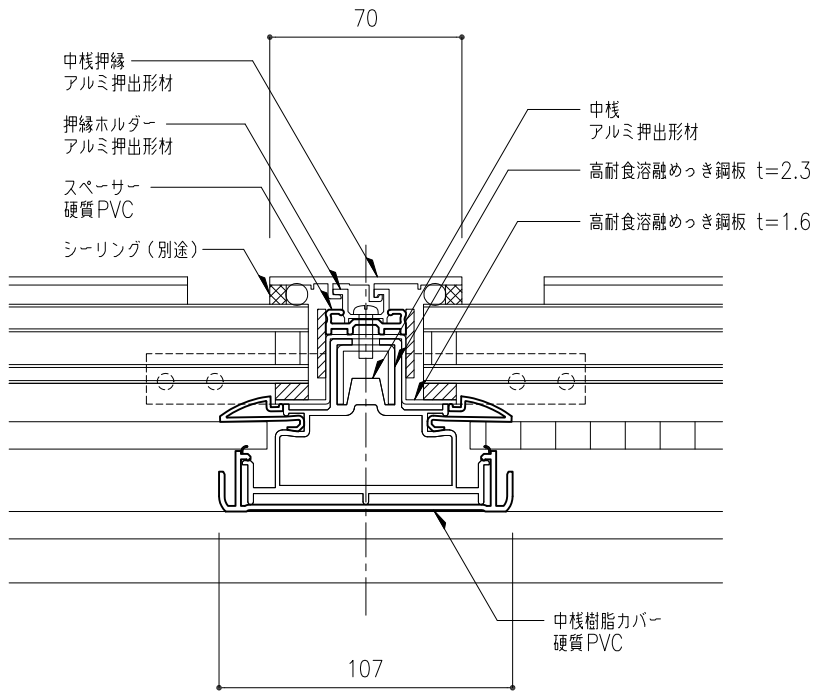

|      |     |                                     |        |    |                   |       |         |       |   |    |       |    |       |                   |  |
|------|-----|-------------------------------------|--------|----|-------------------|-------|---------|-------|---|----|-------|----|-------|-------------------|--|
| 工事名称 | 図面名 | 固定式トップライト　ガラスフラット高断熱タイプ<br>L方向断面詳細図 |        |    |                   | GFDLー | 取付場所・数量 | 作図    |   |    | 年　月　日 | 受領 | 年　月　日 | 三菱ケミカルインフラテック株式会社 |  |
|      |     | 縮尺                                  | 1<br>2 | 製図 | 設計                | 検図    |         | 訂正・備考 | △ | 図番 |       |    |       | 枚                 |  |
|      | △   |                                     |        |    |                   |       |         |       |   |    |       |    |       |                   |  |
|      | △   |                                     |        |    |                   |       |         |       |   |    |       |    |       |                   |  |
|      |     |                                     |        |    | ・耐火仕様<br>・断熱複層ガラス |       |         | △     |   |    |       |    |       |                   |  |