

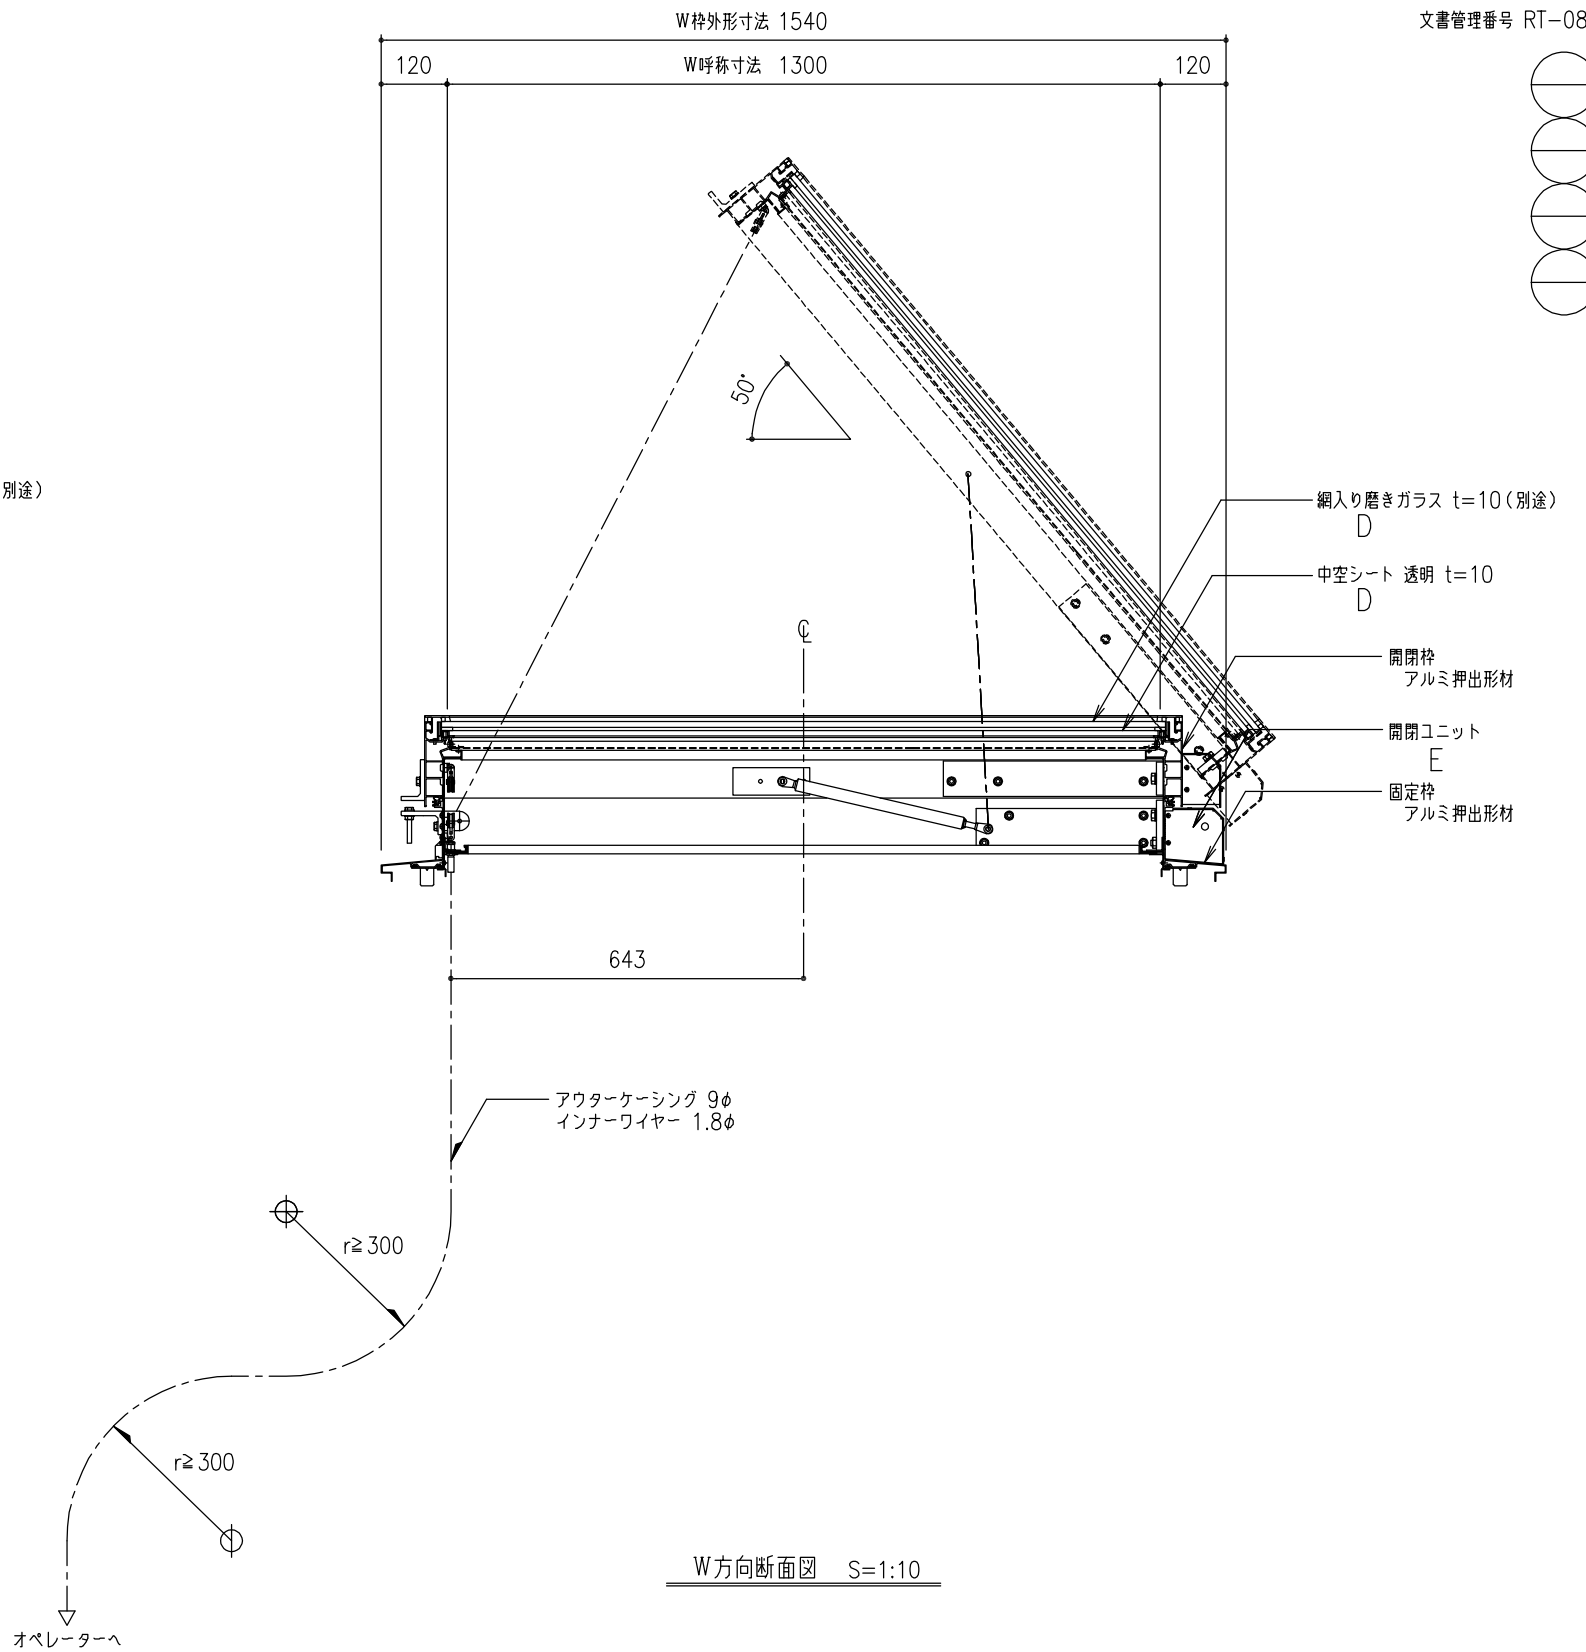
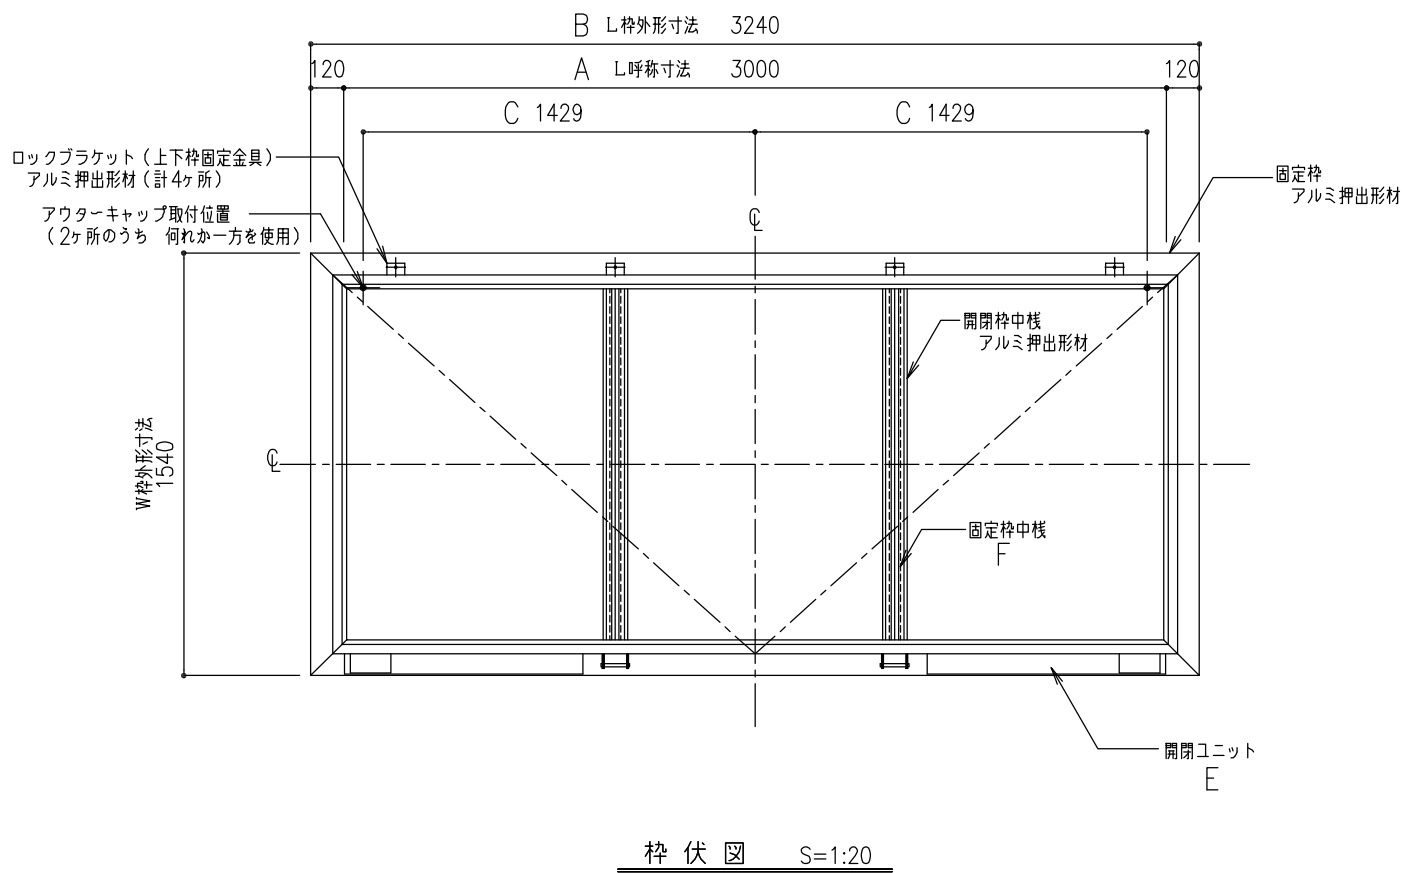
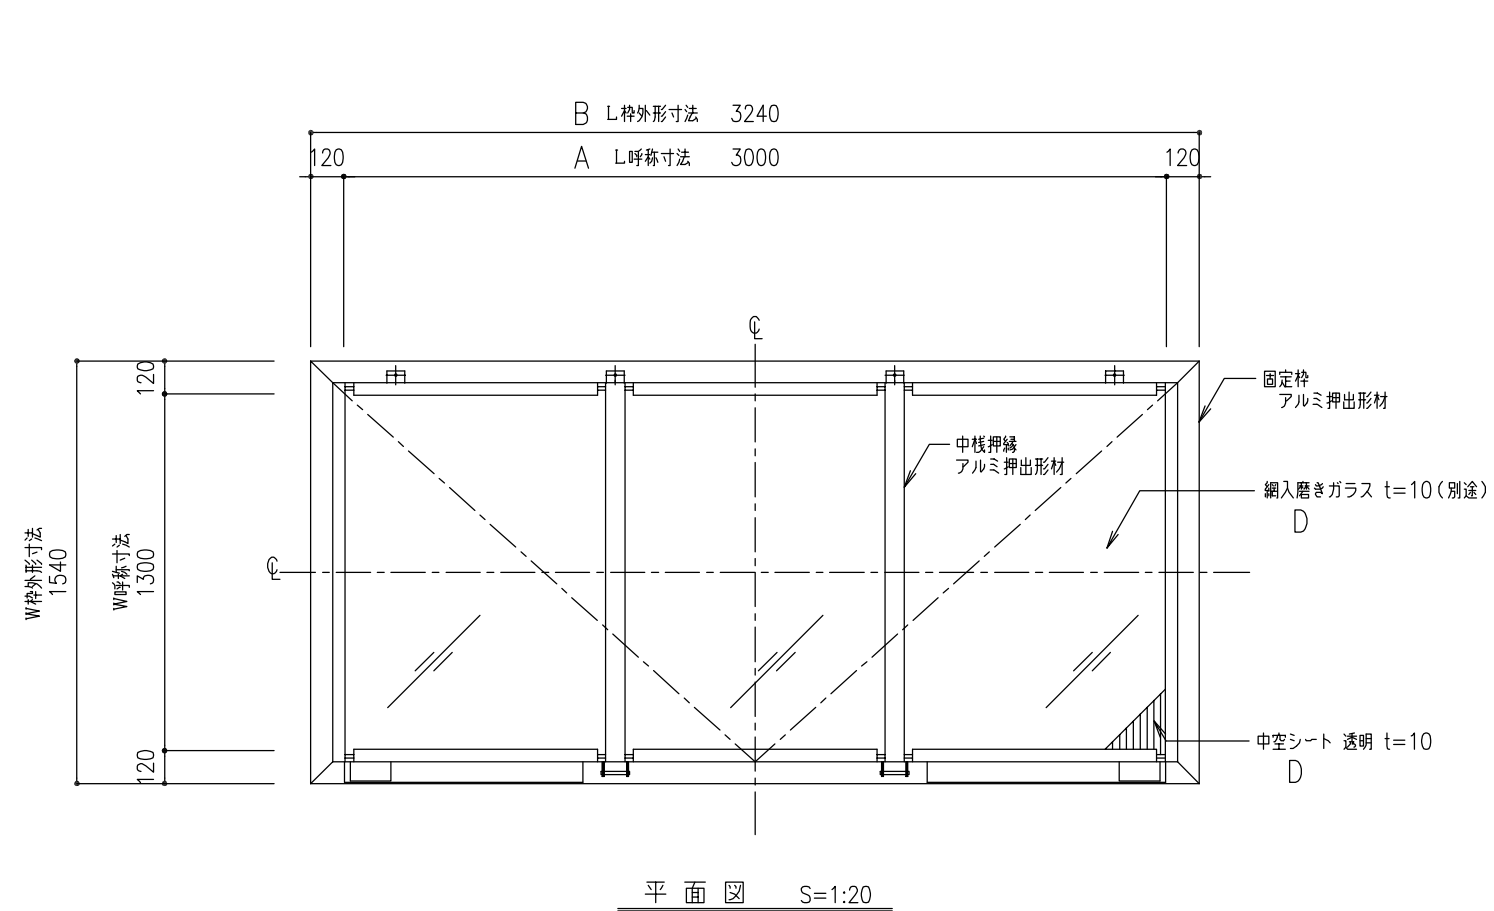


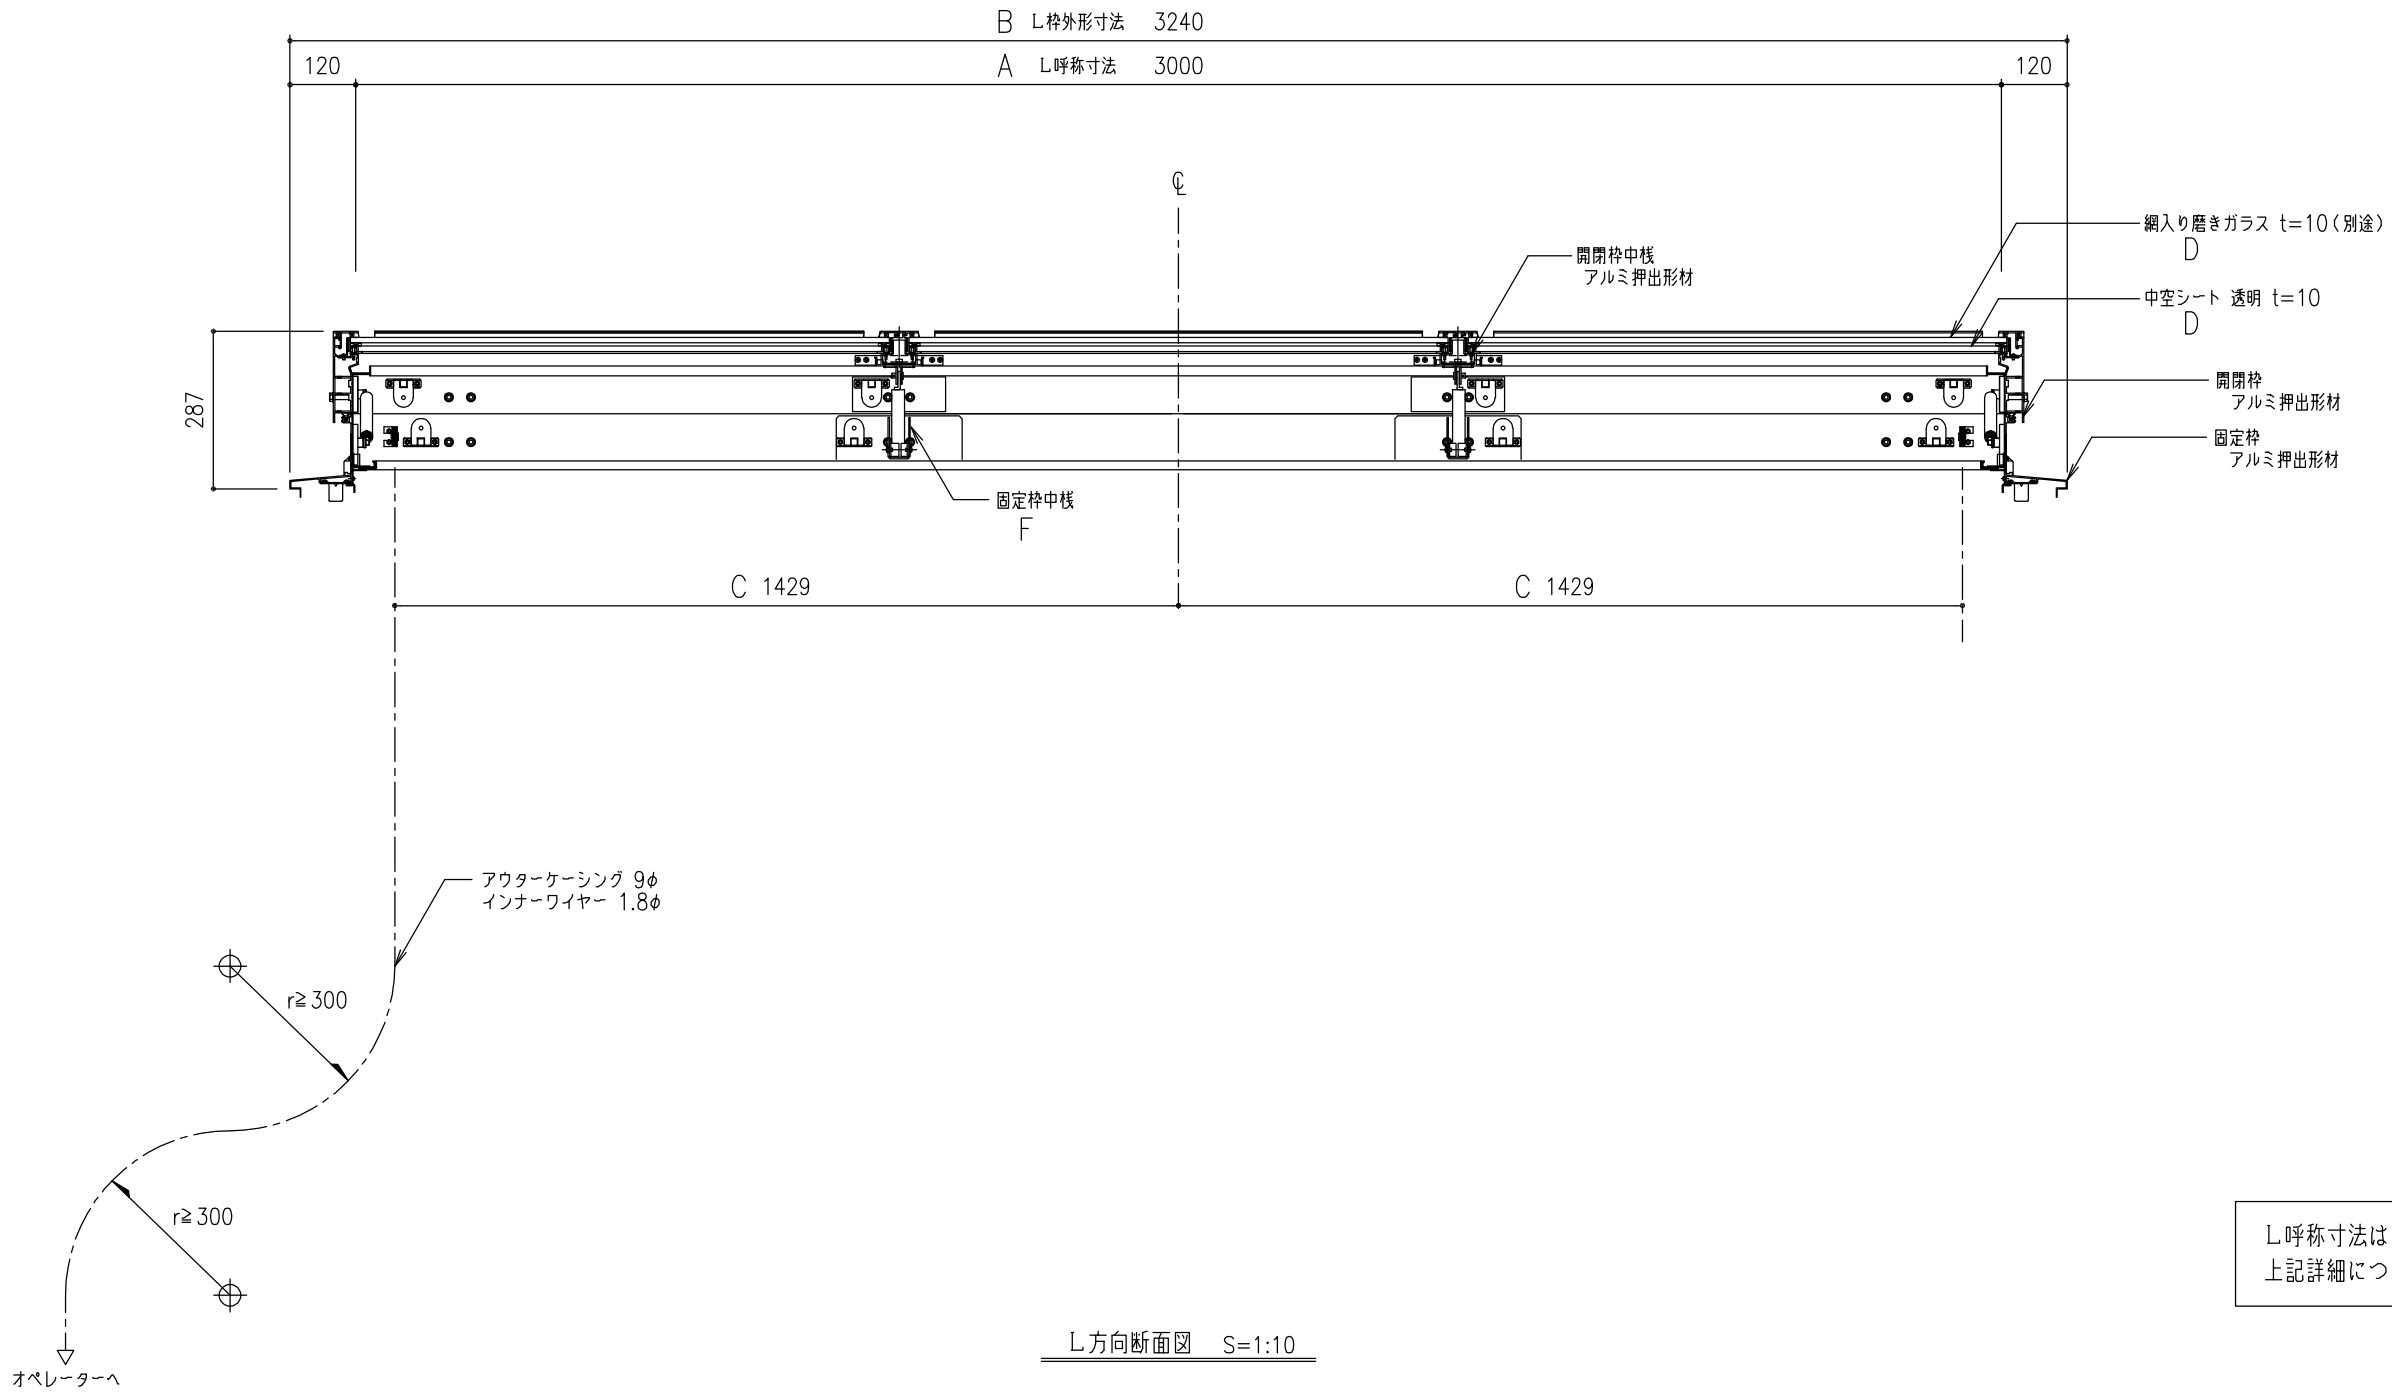

アウターケーシングは、壁、天井地下等にくまめに緊結する。
アウターケーシングの標準長さは10mとする。
アウターケーシングの曲がりは、半径300r以上且つ、3箇所以内とする。

オペレーターまで距離が有る時は、薄鋼電線管（19φ;CD管は不可）で配管する。
（別途工事）

工事名称	図面名	片側開閉式 ライトスモークハッチ 平面図・枠伏図・W方向断面図				SHGL-130x3000	取付場所・数量	作図		年 月 日		受領	年 月 日		三菱ケミカルインフラテック株式会社	図面番号	枚
		縮尺	1/10	1/20	—	製図	設計	検図	訂正・備考	△	△		△	△			

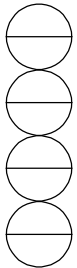

L呼称寸法は100mmピッチで設定可能です。
上記詳細についてはお問い合わせ下さい。

L呼称寸法最短=2000、最長=4000

SHGL-130 (W呼称寸法=1300、W枠外形寸法=1540)					
A	L呼称寸法	2000	2500	3000	3500
B	L枠外形寸法	2240	2740	3240	3740
C	ケーシングまでの距離	929	1179	1429	1679
D	ガラス・中空シート枚数	2	2	3	3
E	ユニット個数	2	2	2	3
F	固定枠中核個数	1	1	2	2

※Dは、網入り磨きガラス t=10 (別途)・中空シート t=10 クリア

工事名称	図面名	片側開閉式 ライトスモークハッチ L方向断面図					SHGL-130x3000	取付場所・数量	作図 年 月 日			受領 年 月 日	三菱ケミカルインフラテック株式会社
							・耐火仕様 ・中空シート仕様		訂正・備考 △				
	縮尺	1 10	製図		設計		検図			△	△		△