




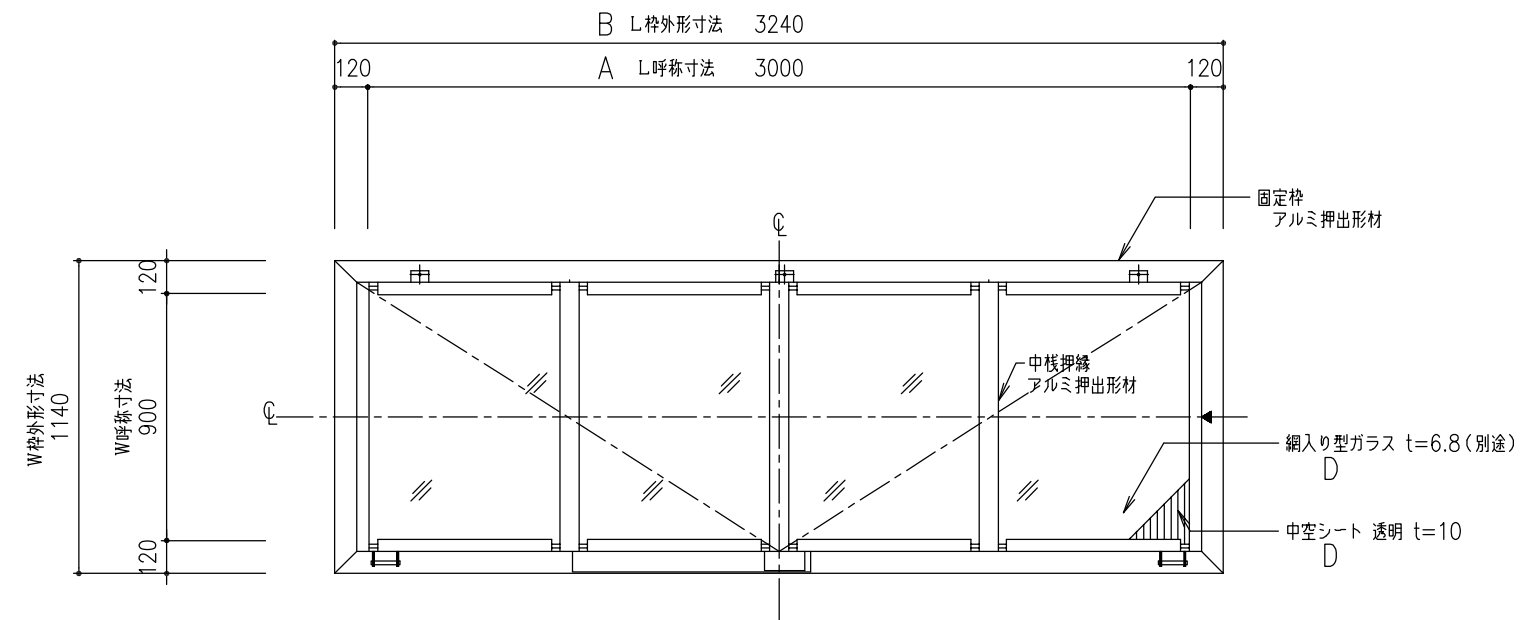

平面図 S=1:20

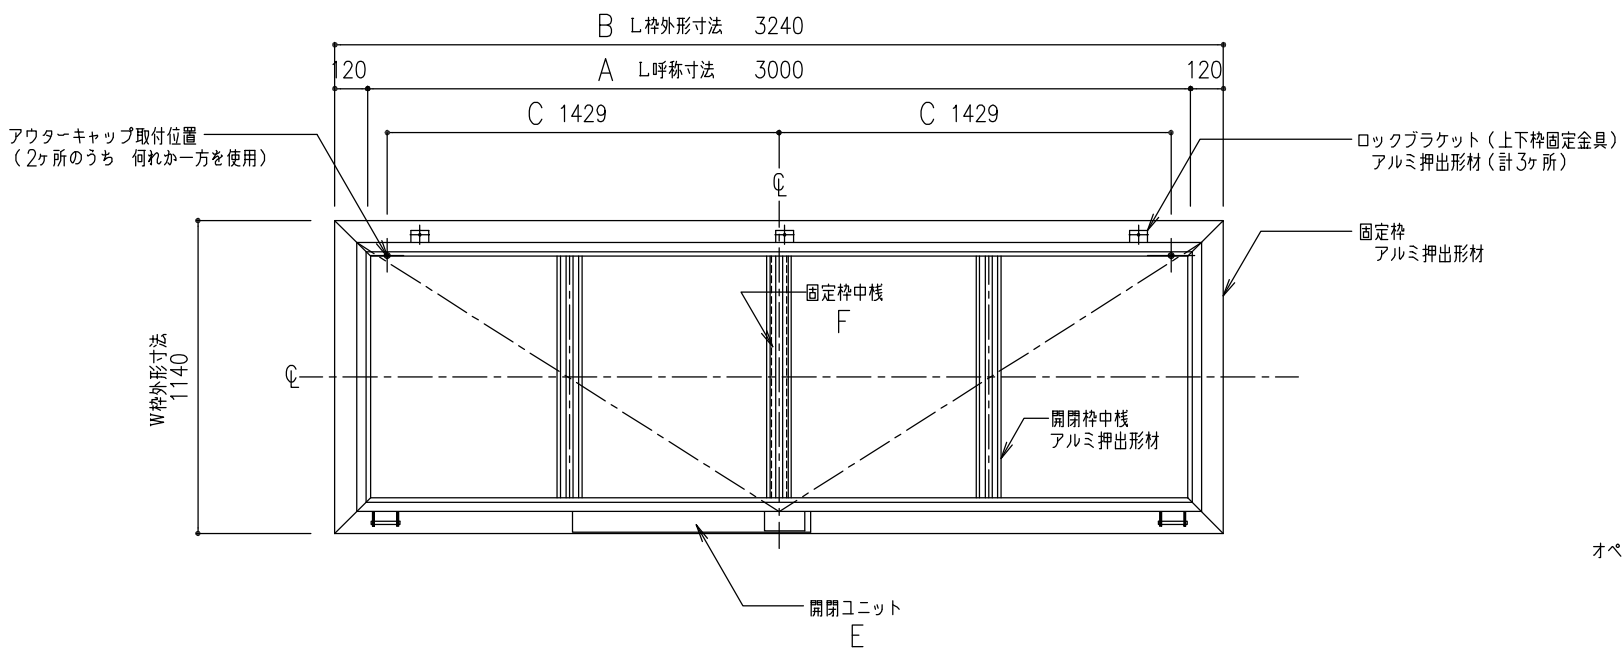

桷伏図 S=1:20

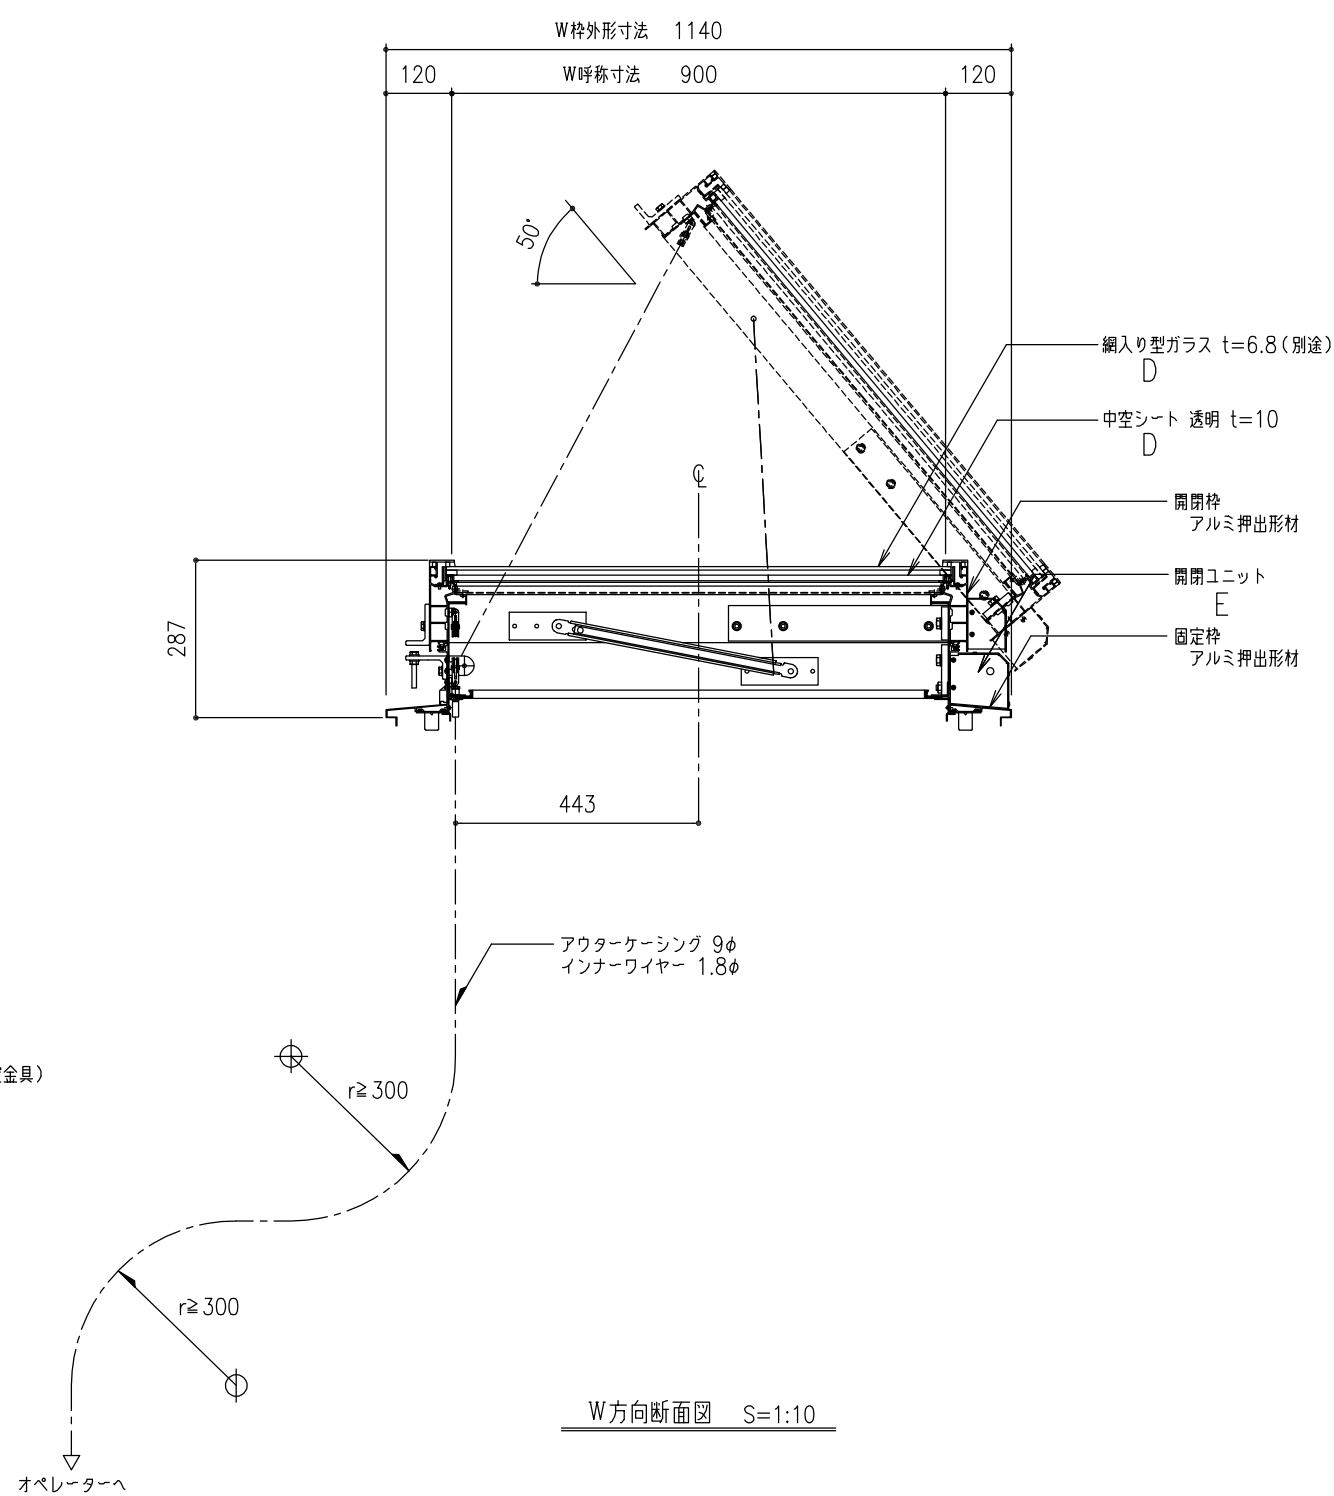


W方向断面図 S=1:10

アウターケーシングは、壁、天井下地等にこまめに緊結する。
アウターケーシングの標準長さは10mとする。
アウターケーシングの曲がりは、半径300r以上且つ、3箇所以内とする。

オペレーターまで距離が有る時は、薄鋼電線管（19φ;CD管は不可）で配管する。
（別途工事）

工事名称	図面名	片側開閉式 ライトスモークハッチ 平面図・桷伏図・W方向断面図					SHGL-90x3000	取付場所・数量	作図			年 月 日	受領	年 月 日	三菱ケミカルインフラテック株式会社
		縮尺	1 10	1 20	—	製図	設計		検図	訂正・備考	△				

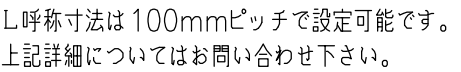

※D は、網入り型ガラス t=6.8(別途)・中空シート t=10 クリア