

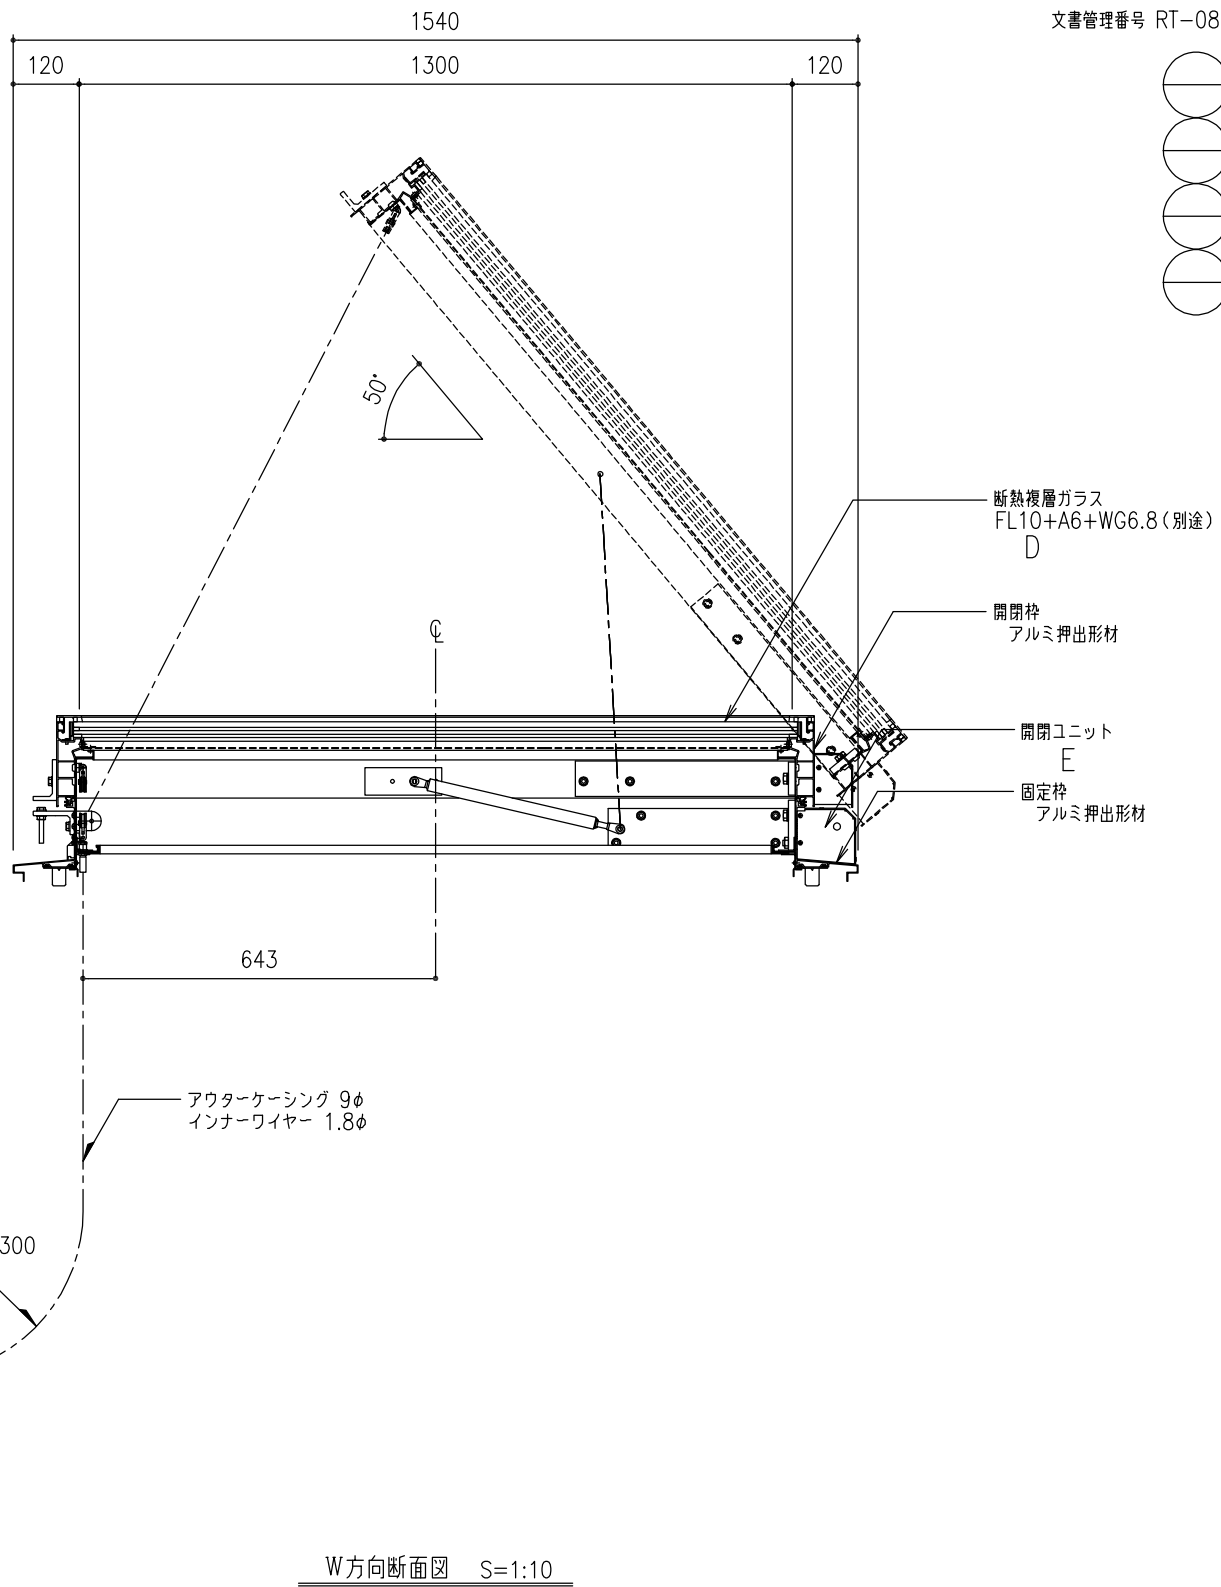
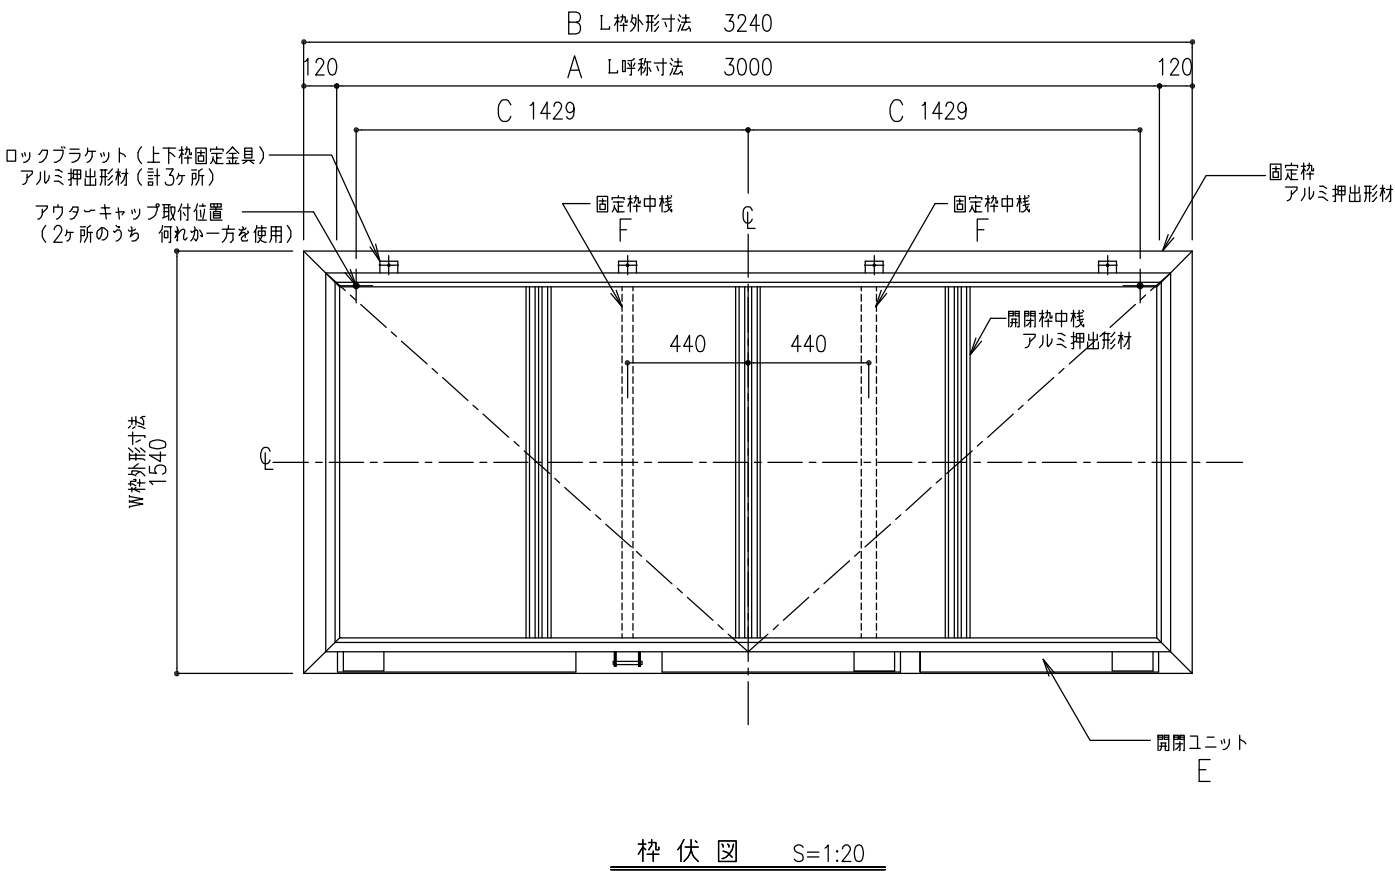
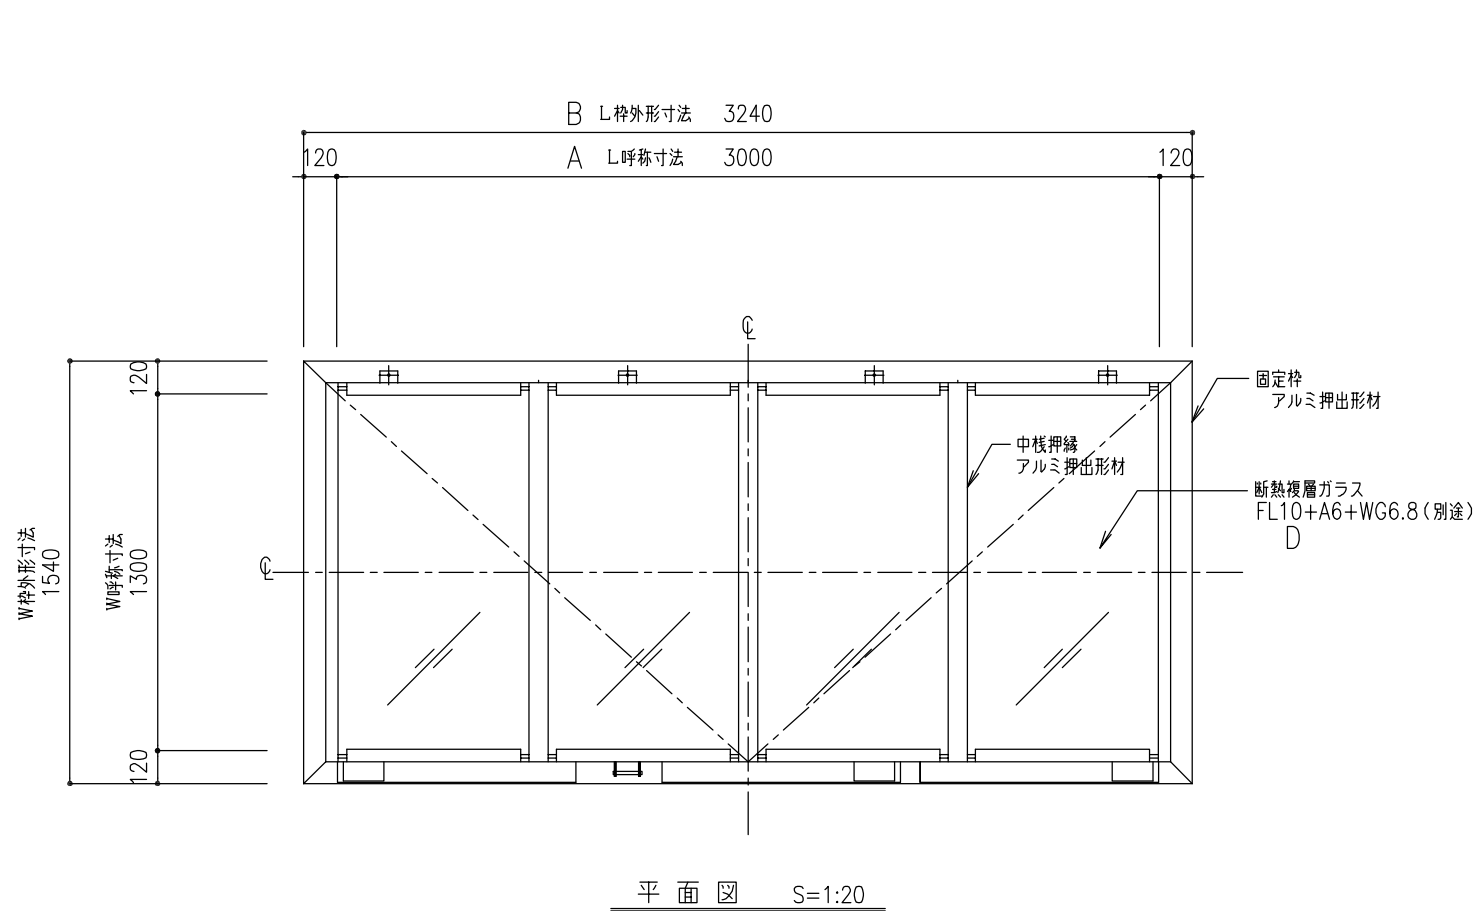


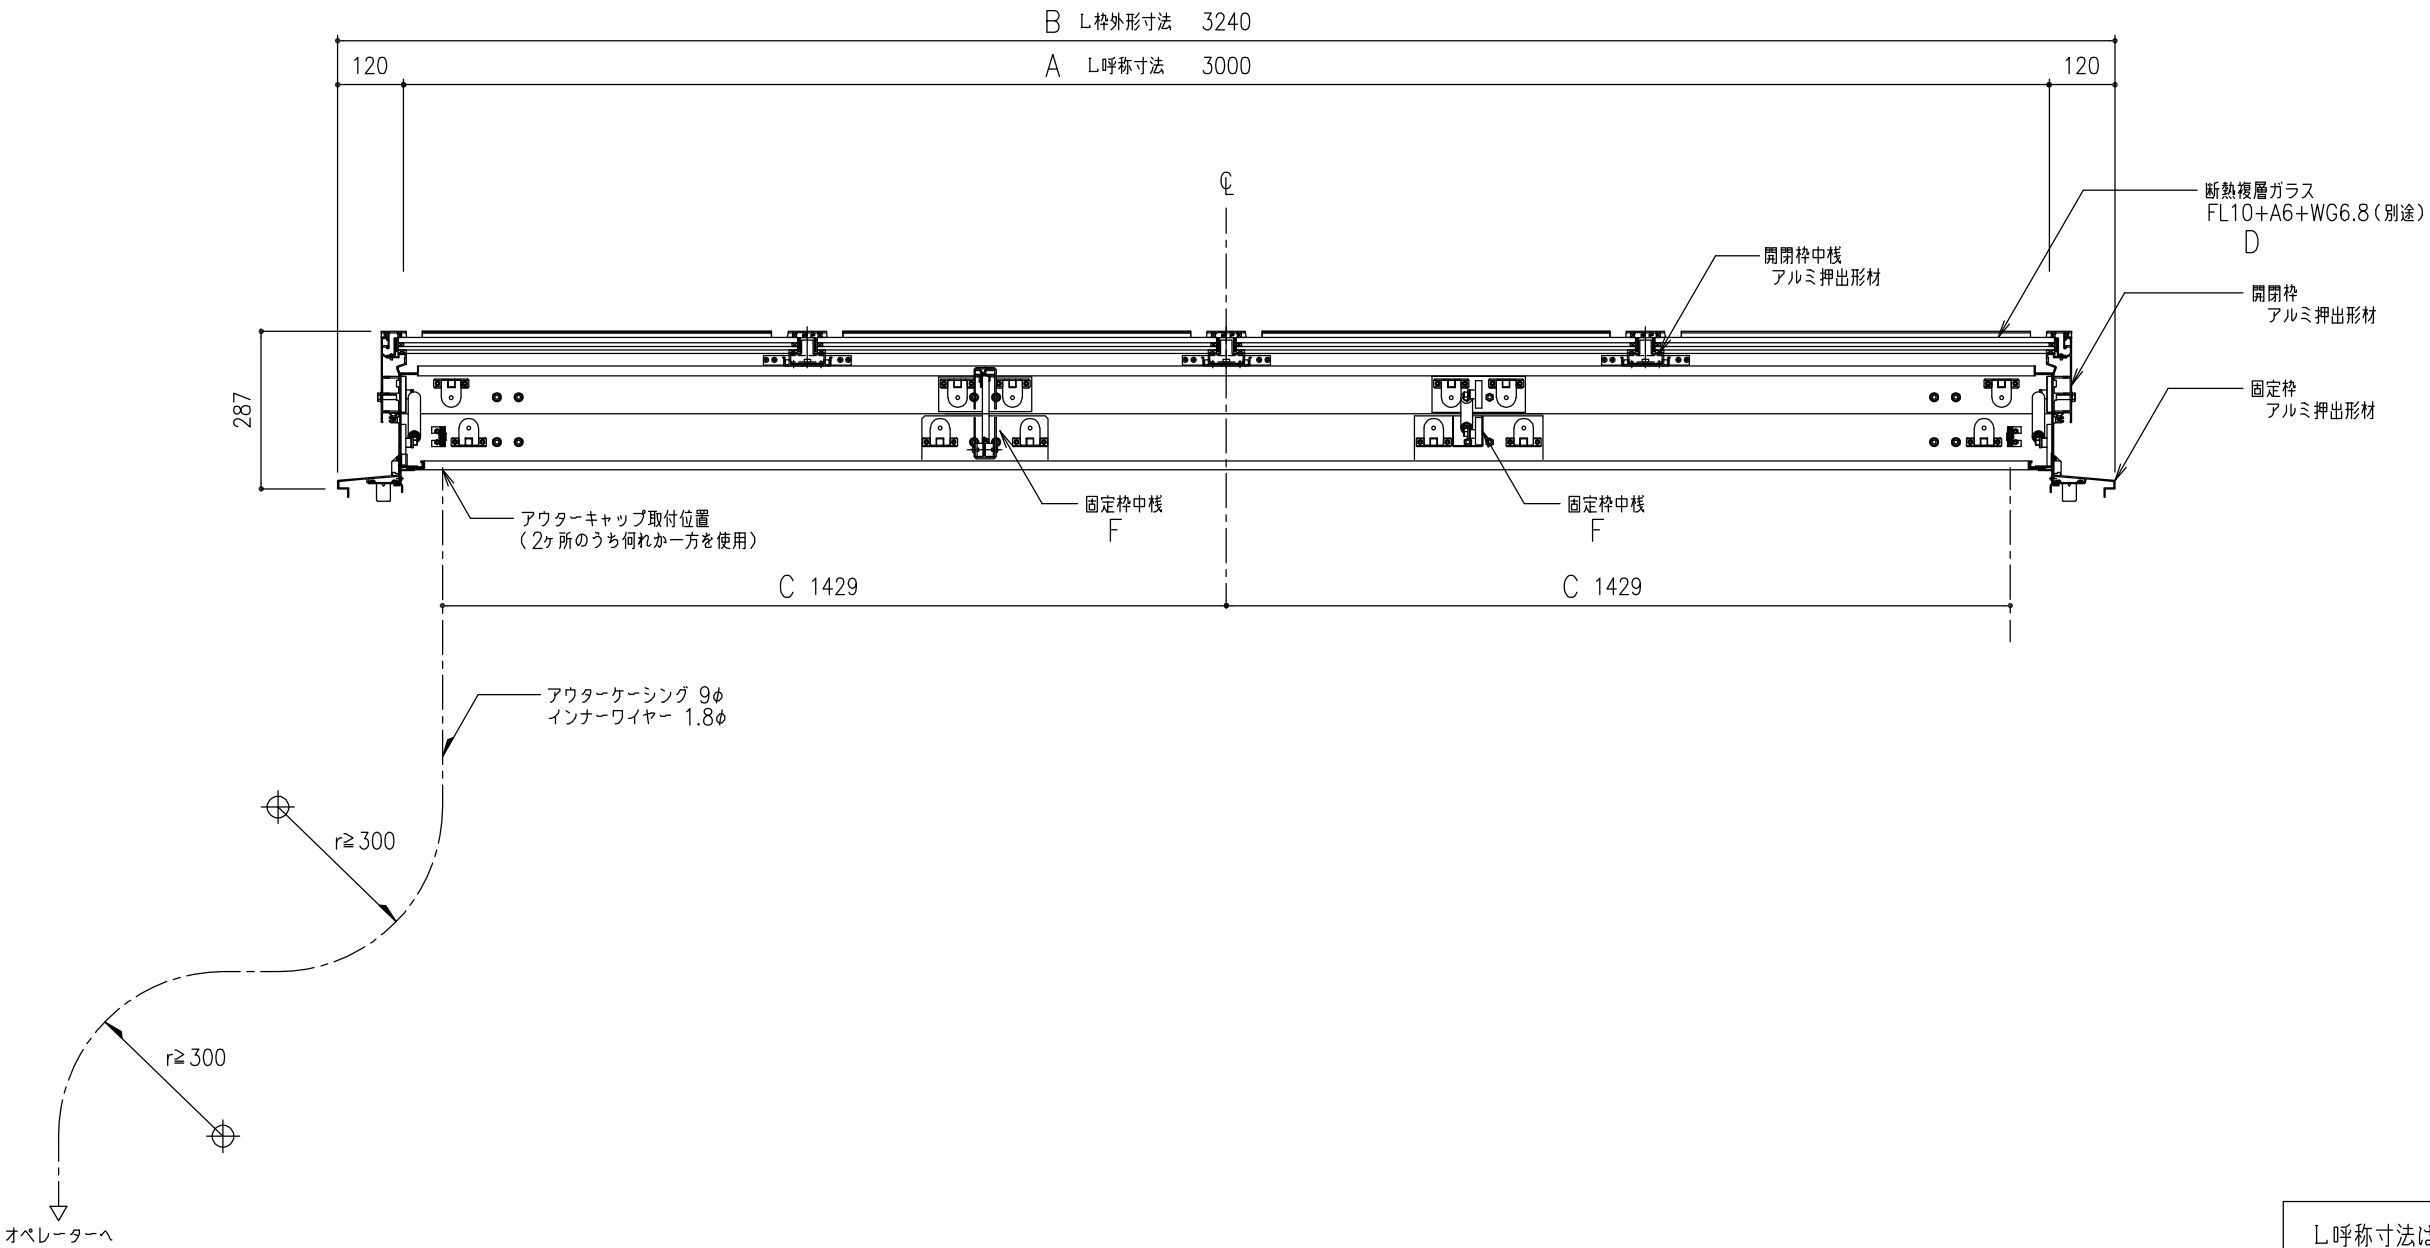

アウターケーシングは、壁、天井地下等にこまめに緊結する。
アウターケーシングの標準長さは10mとする。
アウターケーシングの曲がりは、半径300r以上且つ、3箇所以内とする。

オペレーターまで距離が有る時は、薄鋼電線管（19φ;CD管は不可）で配管する。
（別途工事）

工事名称	図面名	片側開閉式 ライトスモークハッチ 平面図・桷伏図・W方向断面図					SHGL-130x3000	取付場所・数量	作図			年 月 日	受領	年 月 日	三菱ケミカルインフラテック株式会社	
									訂正・備考 △							
	縮尺	1 10	1 20	—	製図		設計			検図						△
							・耐火仕様 ・断熱複層ガラス									枚

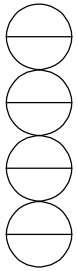

L方向断面図 S=1:10

L呼称寸法は100mmピッチで設定可能です。
上記詳細についてはお問い合わせ下さい。

L呼称寸法最短=2000、最長=4000

SHGL-130（W呼称寸法=1300、W枠外形寸法=1540）						
A	L呼称寸法	2000	2500	3000	3500	4000
B	L枠外形寸法	2240	2740	3240	3740	4240
C	ケーシングまでの距離	929	1179	1429	1679	1929
D	ガラス枚数	3	3	4	4	5
E	ユニット個数	2	2	3	3	3
F	固定枠中棧個数	1	1	2	2	2

※ガラスは、断熱複層ガラス FL10+A6+WG6.8 (別途)

工事名称	図面名	片側開閉式 ライトスモークハッチ L方向断面図					SHGL-130x3000	取付場所・数量	作図			年 月 日	受領	年 月 日	三菱ケミカルインフラテック株式会社		
							・耐火仕様		訂正・備考 △								
							・断熱複層ガラス		△ △ △								
縮尺	1 10	製図		設計		検図										図面番号	枚