


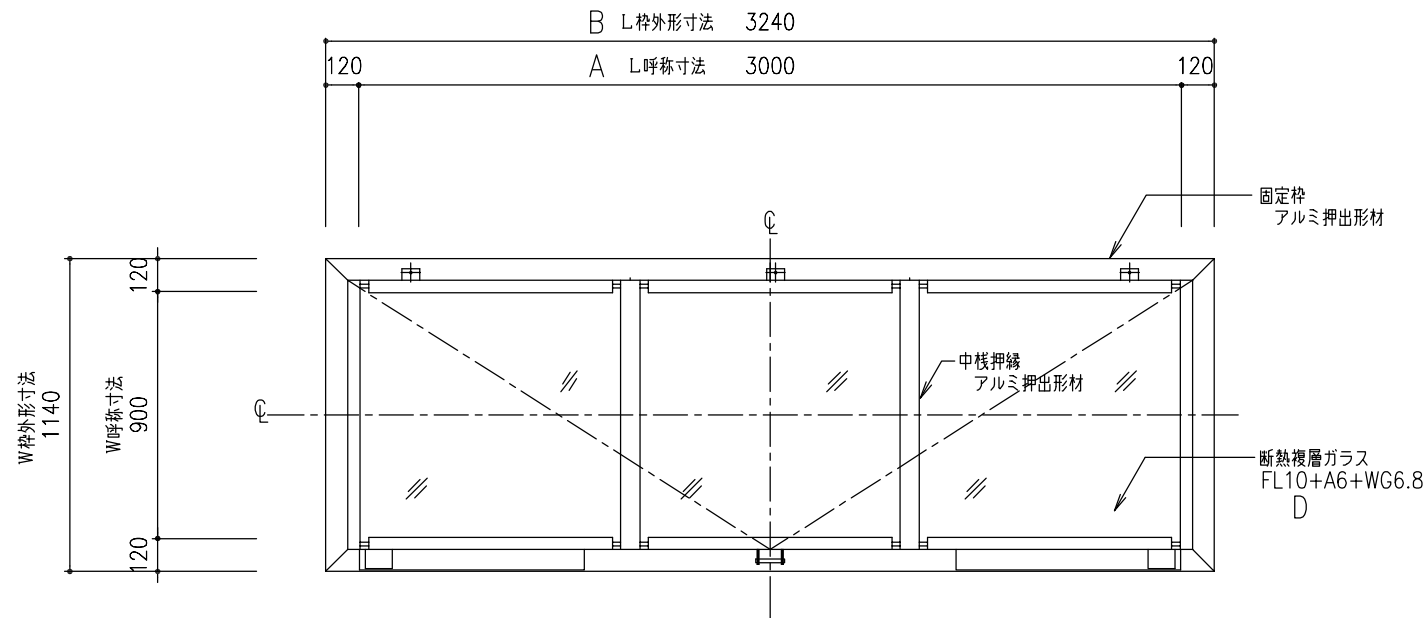


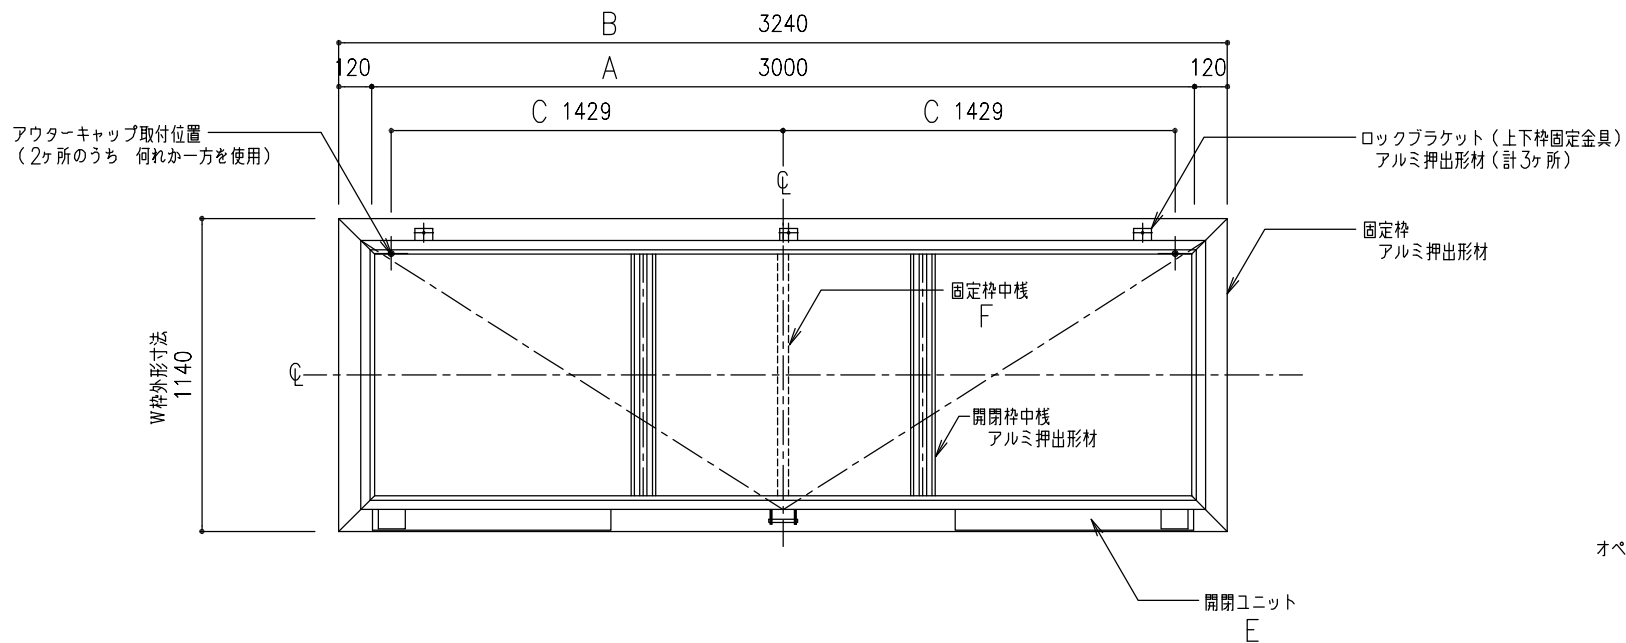

平面図 S=1:20

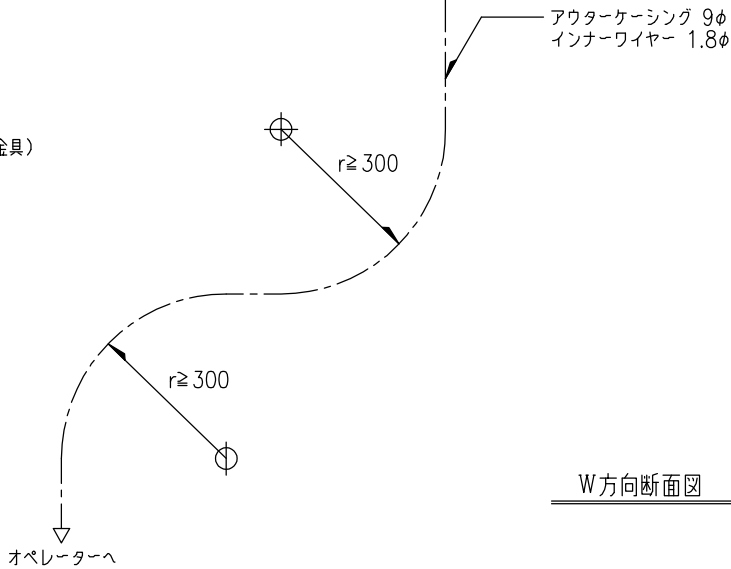

枠 伏 図 S=1:20

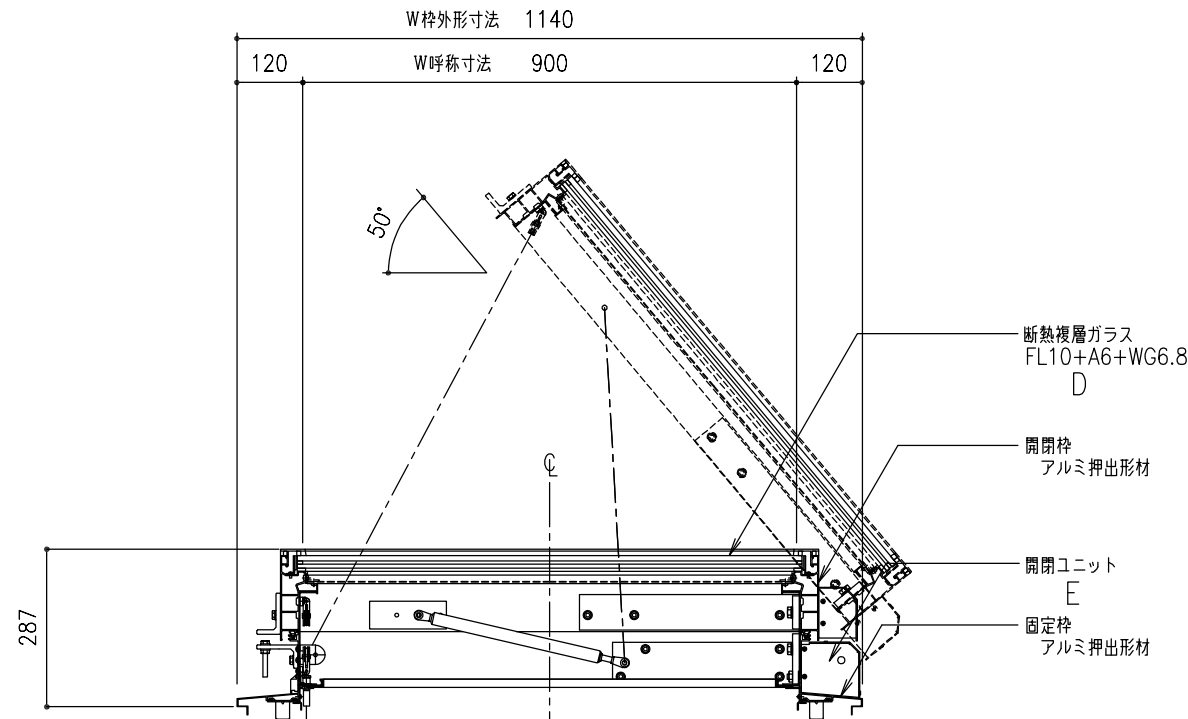


W方向断面図 S=1:10

アウトターケーシングは、壁、天井下地等にくまめに緊結する。
アウトターケーシングの標準長さは10mとする。
アウトターケーシングの曲がりは、半径300r以上且つ、3箇所以内とする。

オペレーターまで距離が有る時は、薄鋼電線管（19φ;CD管は不可）で配管する。
（別途工事）

工事名称	図面名	片側開閉式 ライトスモークハッチ 平面図・枠伏図・W方向断面図					SHGL-90x3000	取付場所・数量	作図 年 月 日			受領 年 月 日	三菱ケミカルインフラテック株式会社	
							・耐火仕様 ・断熱複層ガラス		訂正・備考 △ △ △ △				図面番号	枚
	縮尺	1 10	1 20	—	製図		設計			検図				

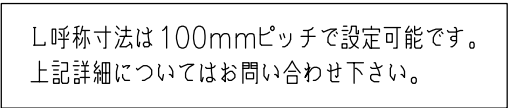

SLICL 00 (W称呼+注—000 W热外形+注—1140)

※ガラスは、断熱複層ガラス FL10+A6+WG6.8(別途)

工事名称	図面名					SHGL-90x3000	取付場所・数量	作図 年 月 日			受領 年 月 日	三菱ケミカルインフラテック株式会社	
	片側開閉式 ライトスモークハッチ L方向断面図							訂正・備考 △ △ △ △				図面図 枚	
	縮尺	1 10	製図	設計	検図	・耐火仕様 ・断熱複層ガラス							