

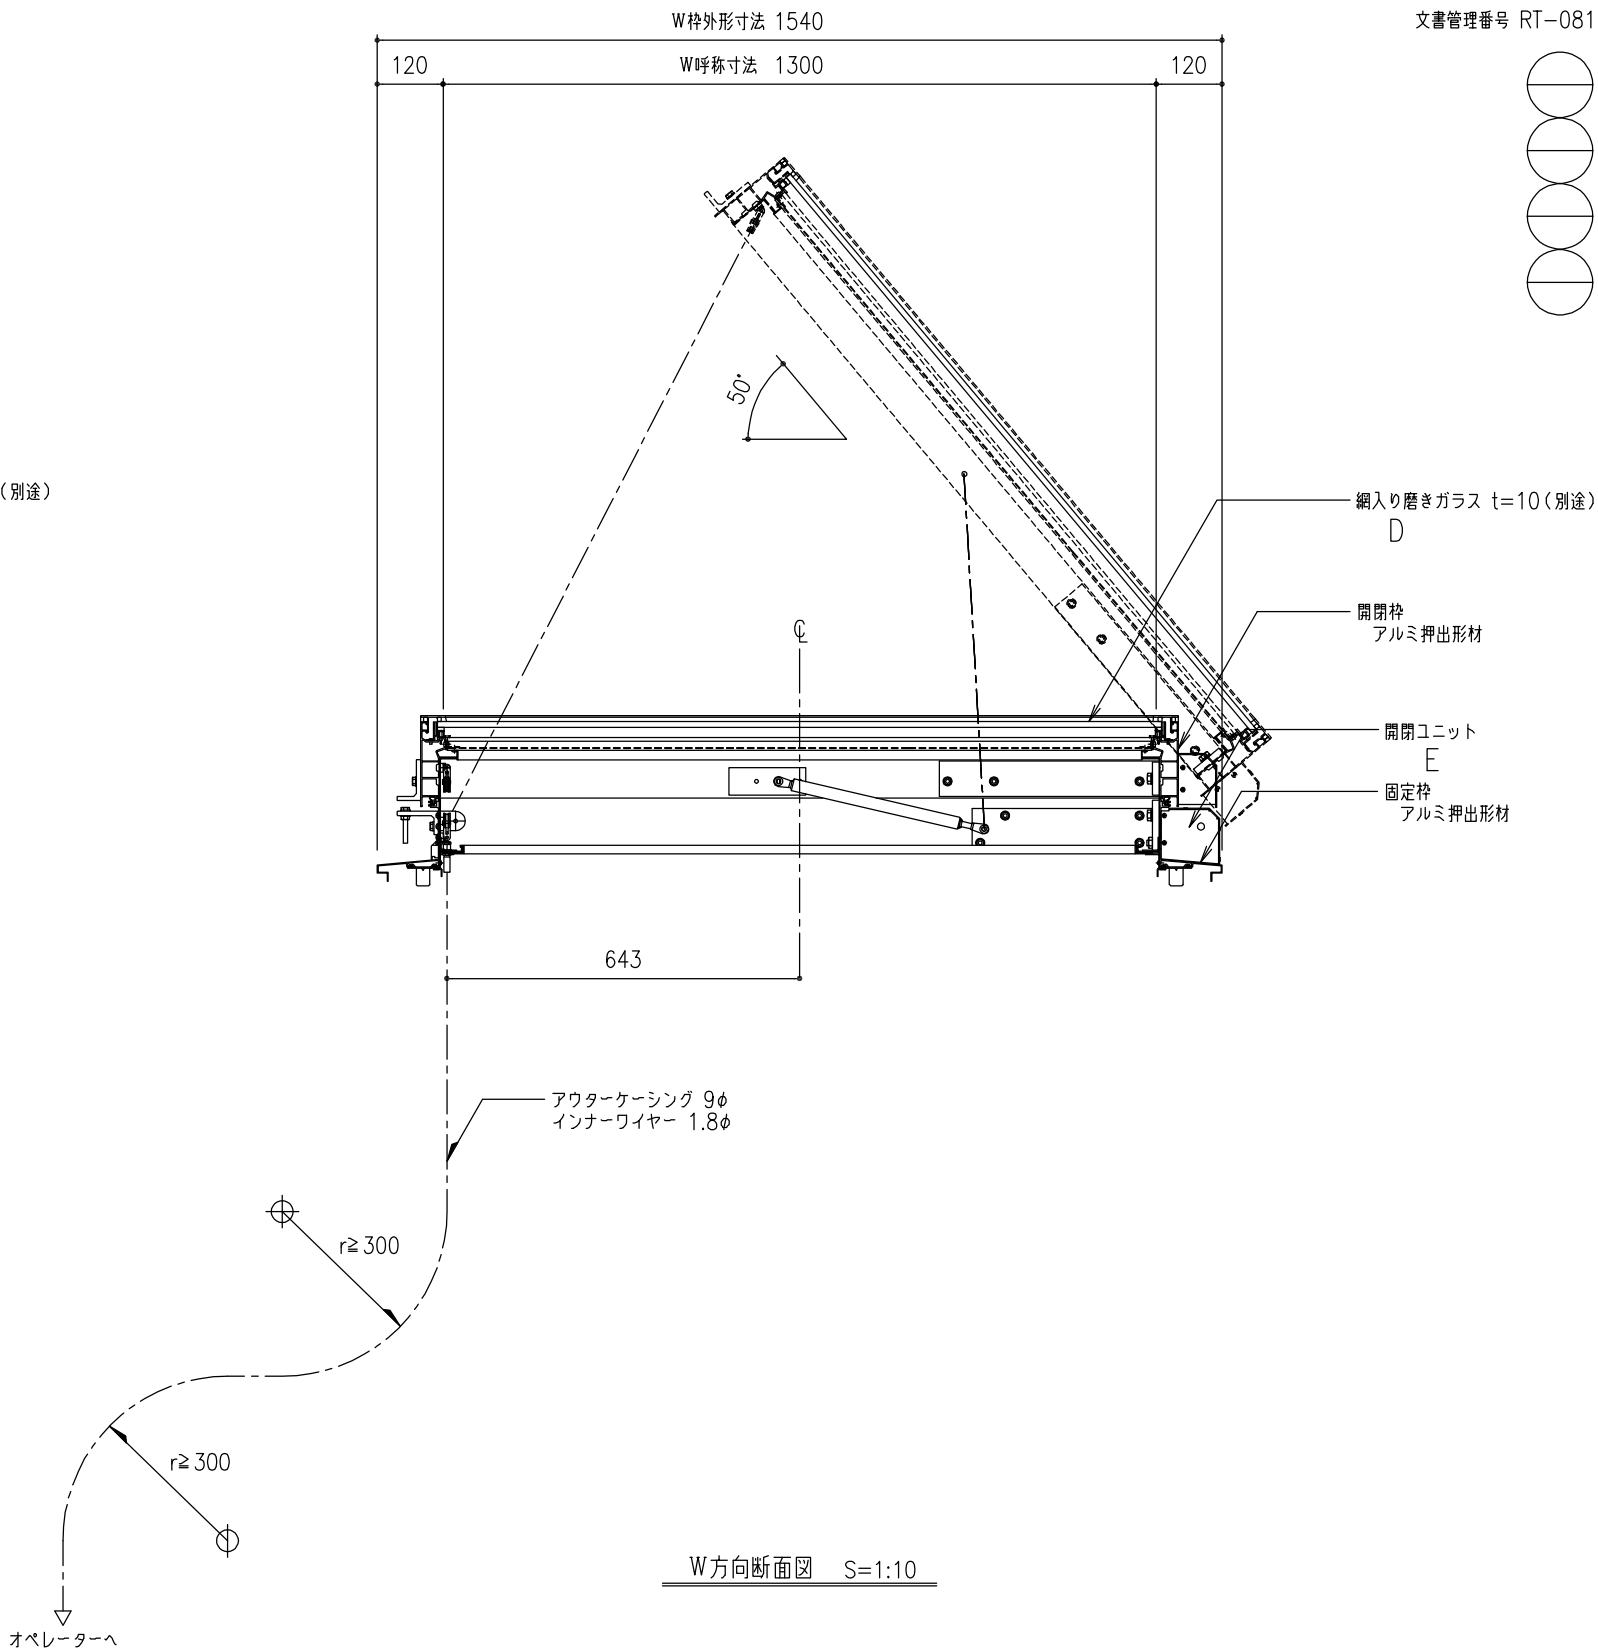
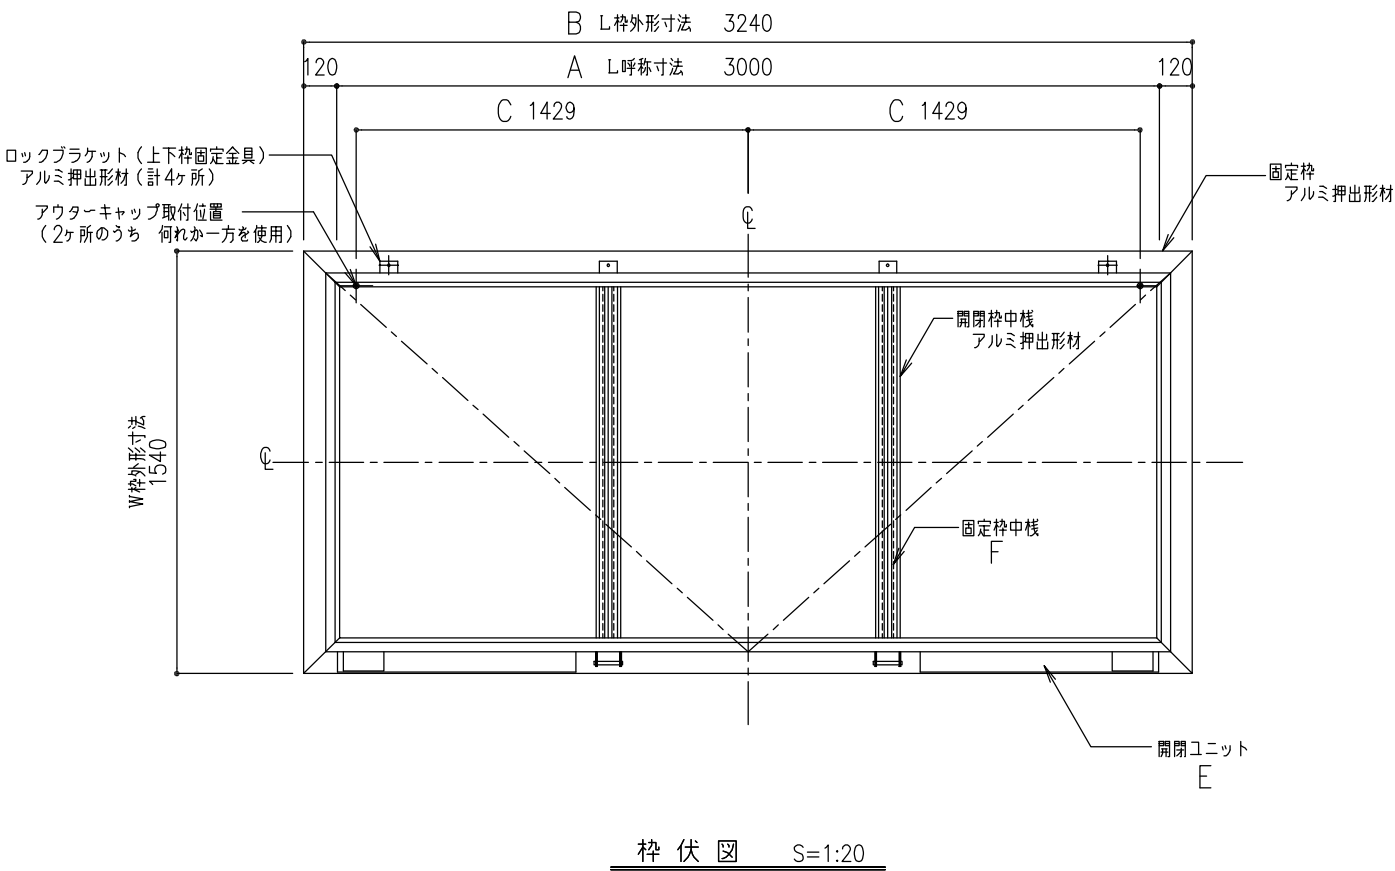


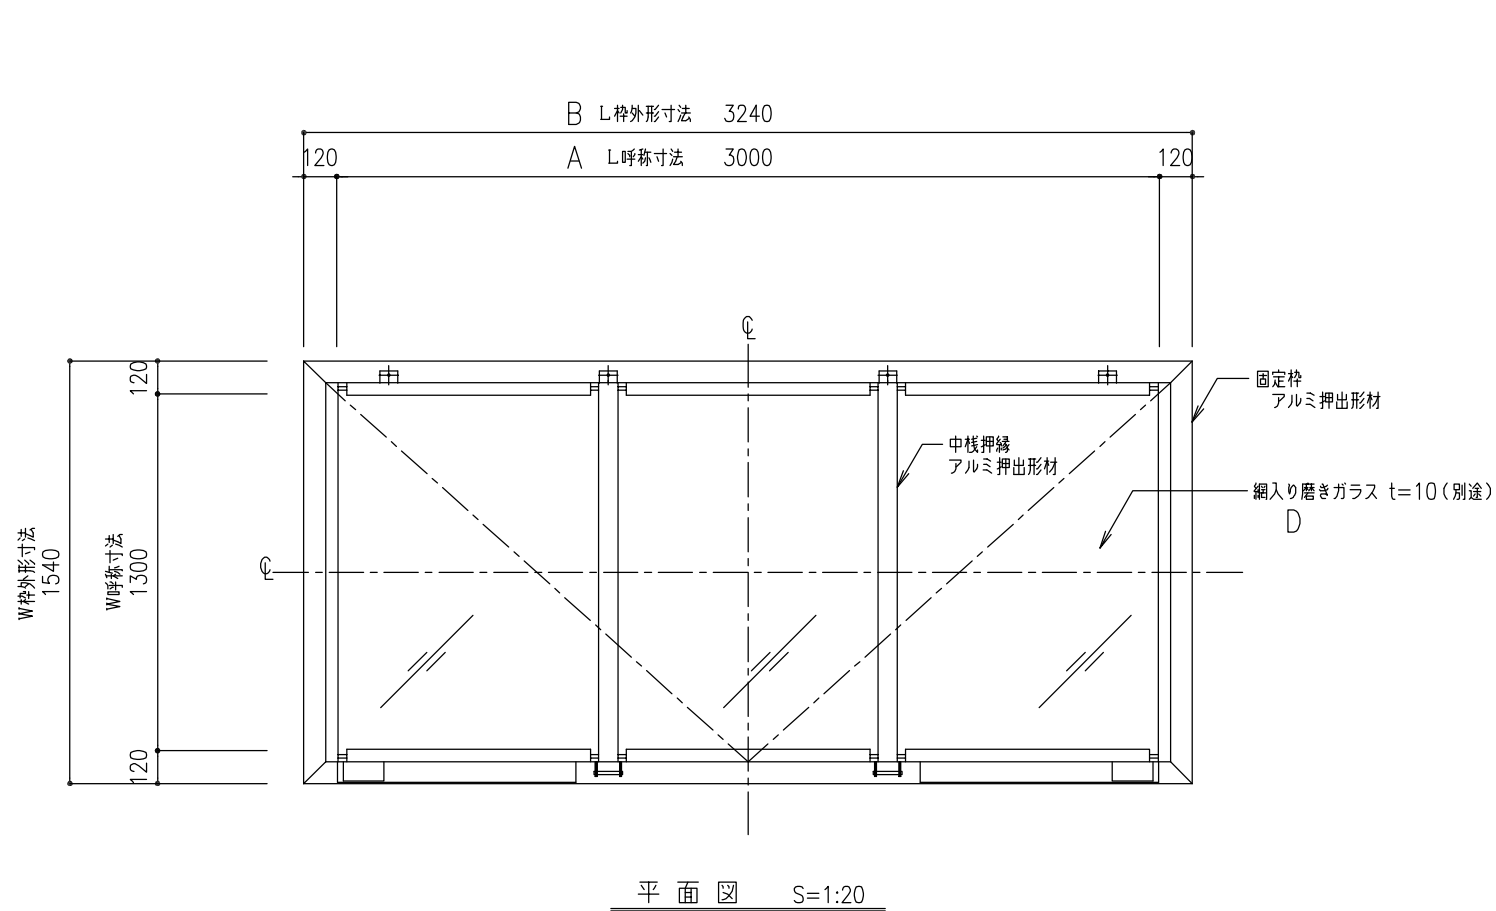

アウターケーシングは、壁、天井地下等にくまめに緊結する。
アウターケーシングの標準長さは10mとする。
アウターケーシングの曲がりは、半径300r以上且つ、3箇所以内とする。

オペレーターまで距離が有る時は、薄鋼電線管（19φ;CD管は不可）で配管する。
（別途工事）

工事名称	図面名	片側開閉式 ライトスモークハッチ 平面図・枠伏図・W方向断面図				SHGL-130x3000	取付場所・数量	作図		年 月 日		受領	年 月 日		三菱ケミカルインフラテック株式会社	図面番号	枚
		縮尺	1/10	1/20	—	製図	設計	検図	訂正・備考	△	△		△	△			

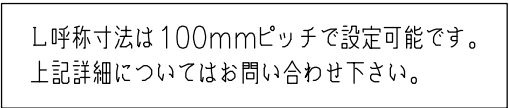

※ガラスは、網入り磨きガラス t=10(別途)

工事名称	図面名	片側開閉式 ライトスモークハッチ L方向断面図					SHGL-130x3000	取付場所・数量	作図	年 月 日	受領	年 月 日	三興ケミカルインフラテック株式会社
	縮尺	1 10	製図		設計		検図			訂正・備考		△ △ △ △	図面番号