




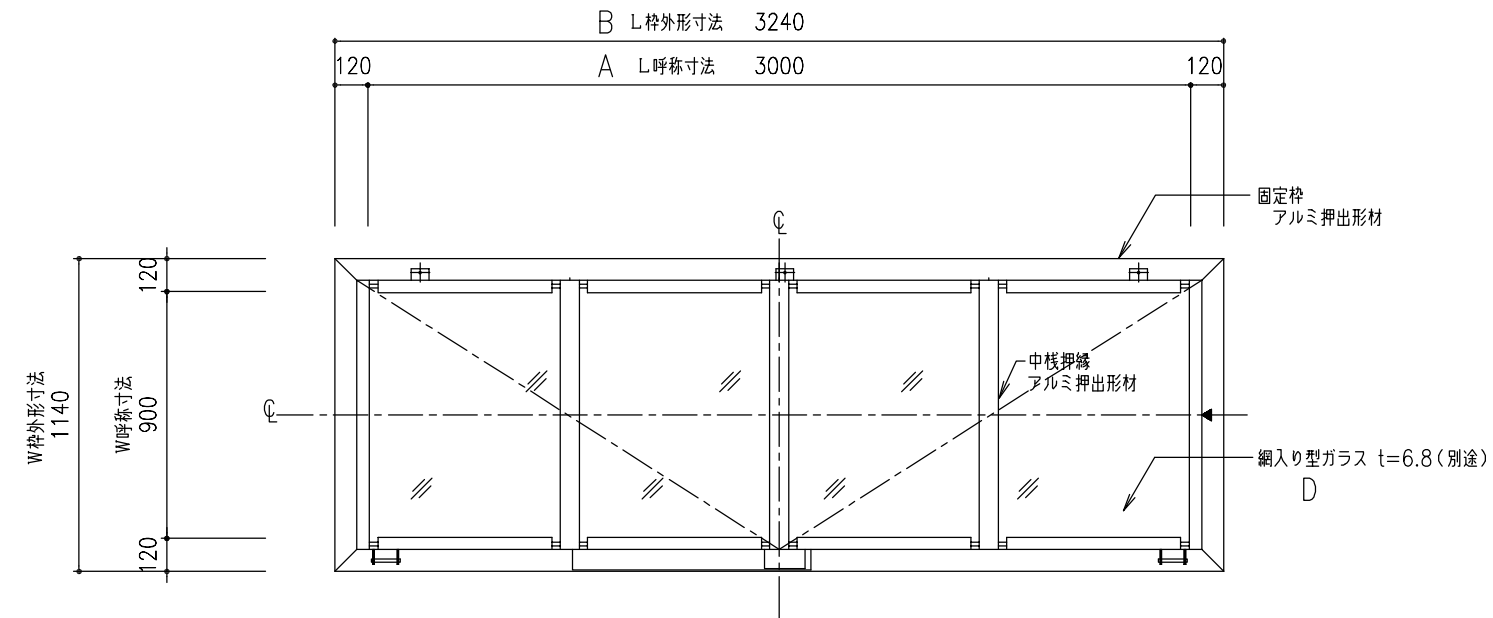

平面図 S=1:20

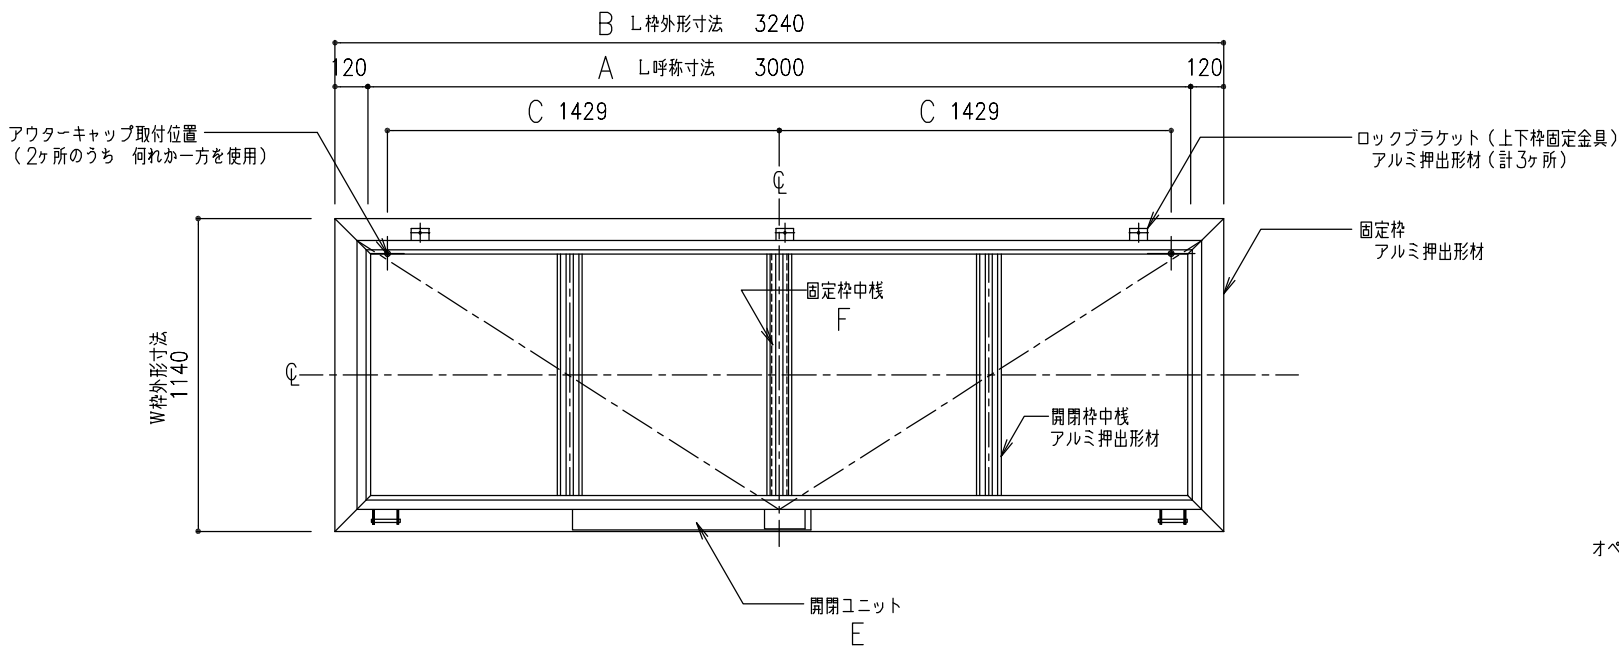

枠伏図 S=1:20


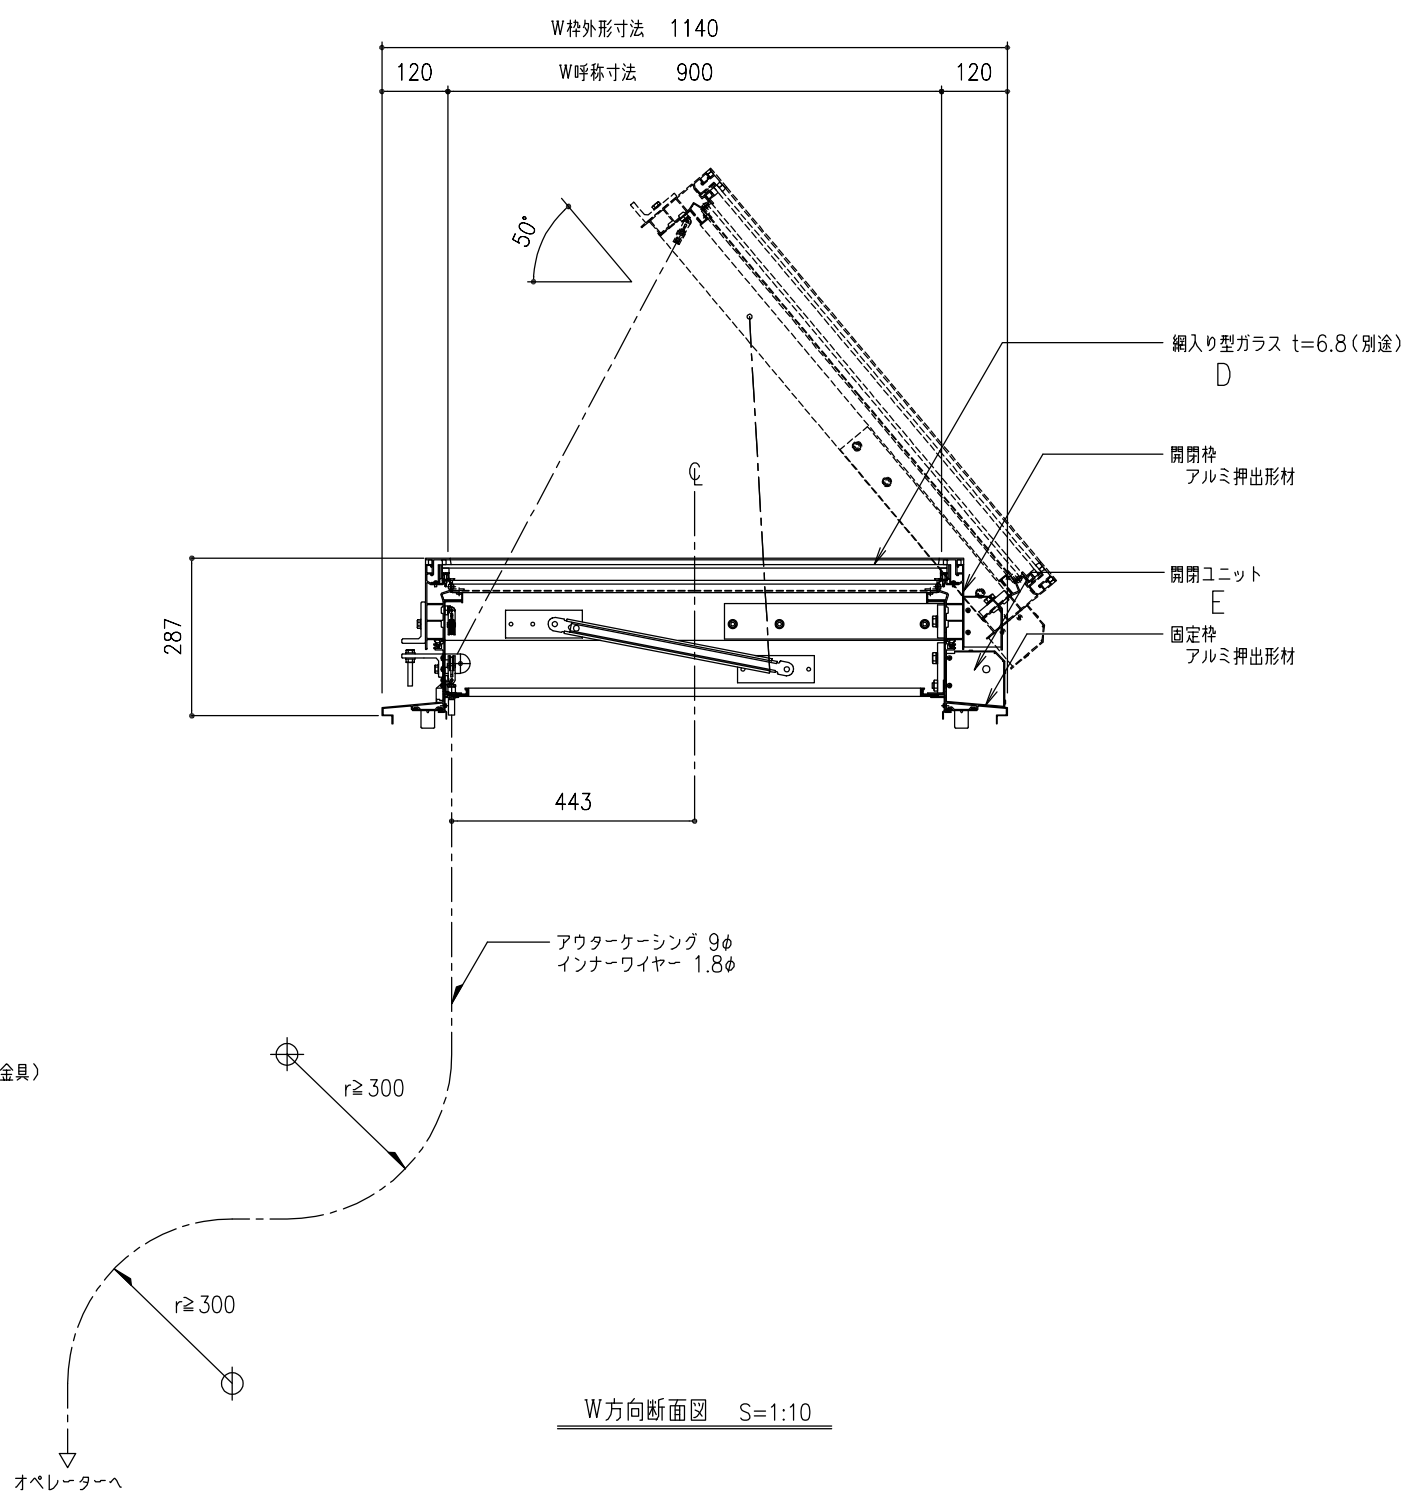


W方向断面図 S=1:10

アウターケーシングは、壁、天井下地等にこまめに緊結する。
アウターケーシングの標準長さは10mとする。
アウターケーシングの曲がりは、半径300r以上且つ、3箇所以内とする。

オペレーターまで距離が有る時は、薄鋼電線管（19φ;CD管は不可）で配管する。
（別途工事）

工事名称	図面名	片側開閉式 ライトスモークハッチ 平面図・枠伏図・W方向断面図						SHGL-90x3000	取付場所・数量	作図 年 月 日			受領 年 月 日	三菱ケミカルインフラテック株式会社		
								・耐火仕様		訂正・備考 △						
		縮尺	1 10	1 20	—	製図		設計			検図				△	
											△				図面番号	枚
											△					
											△					

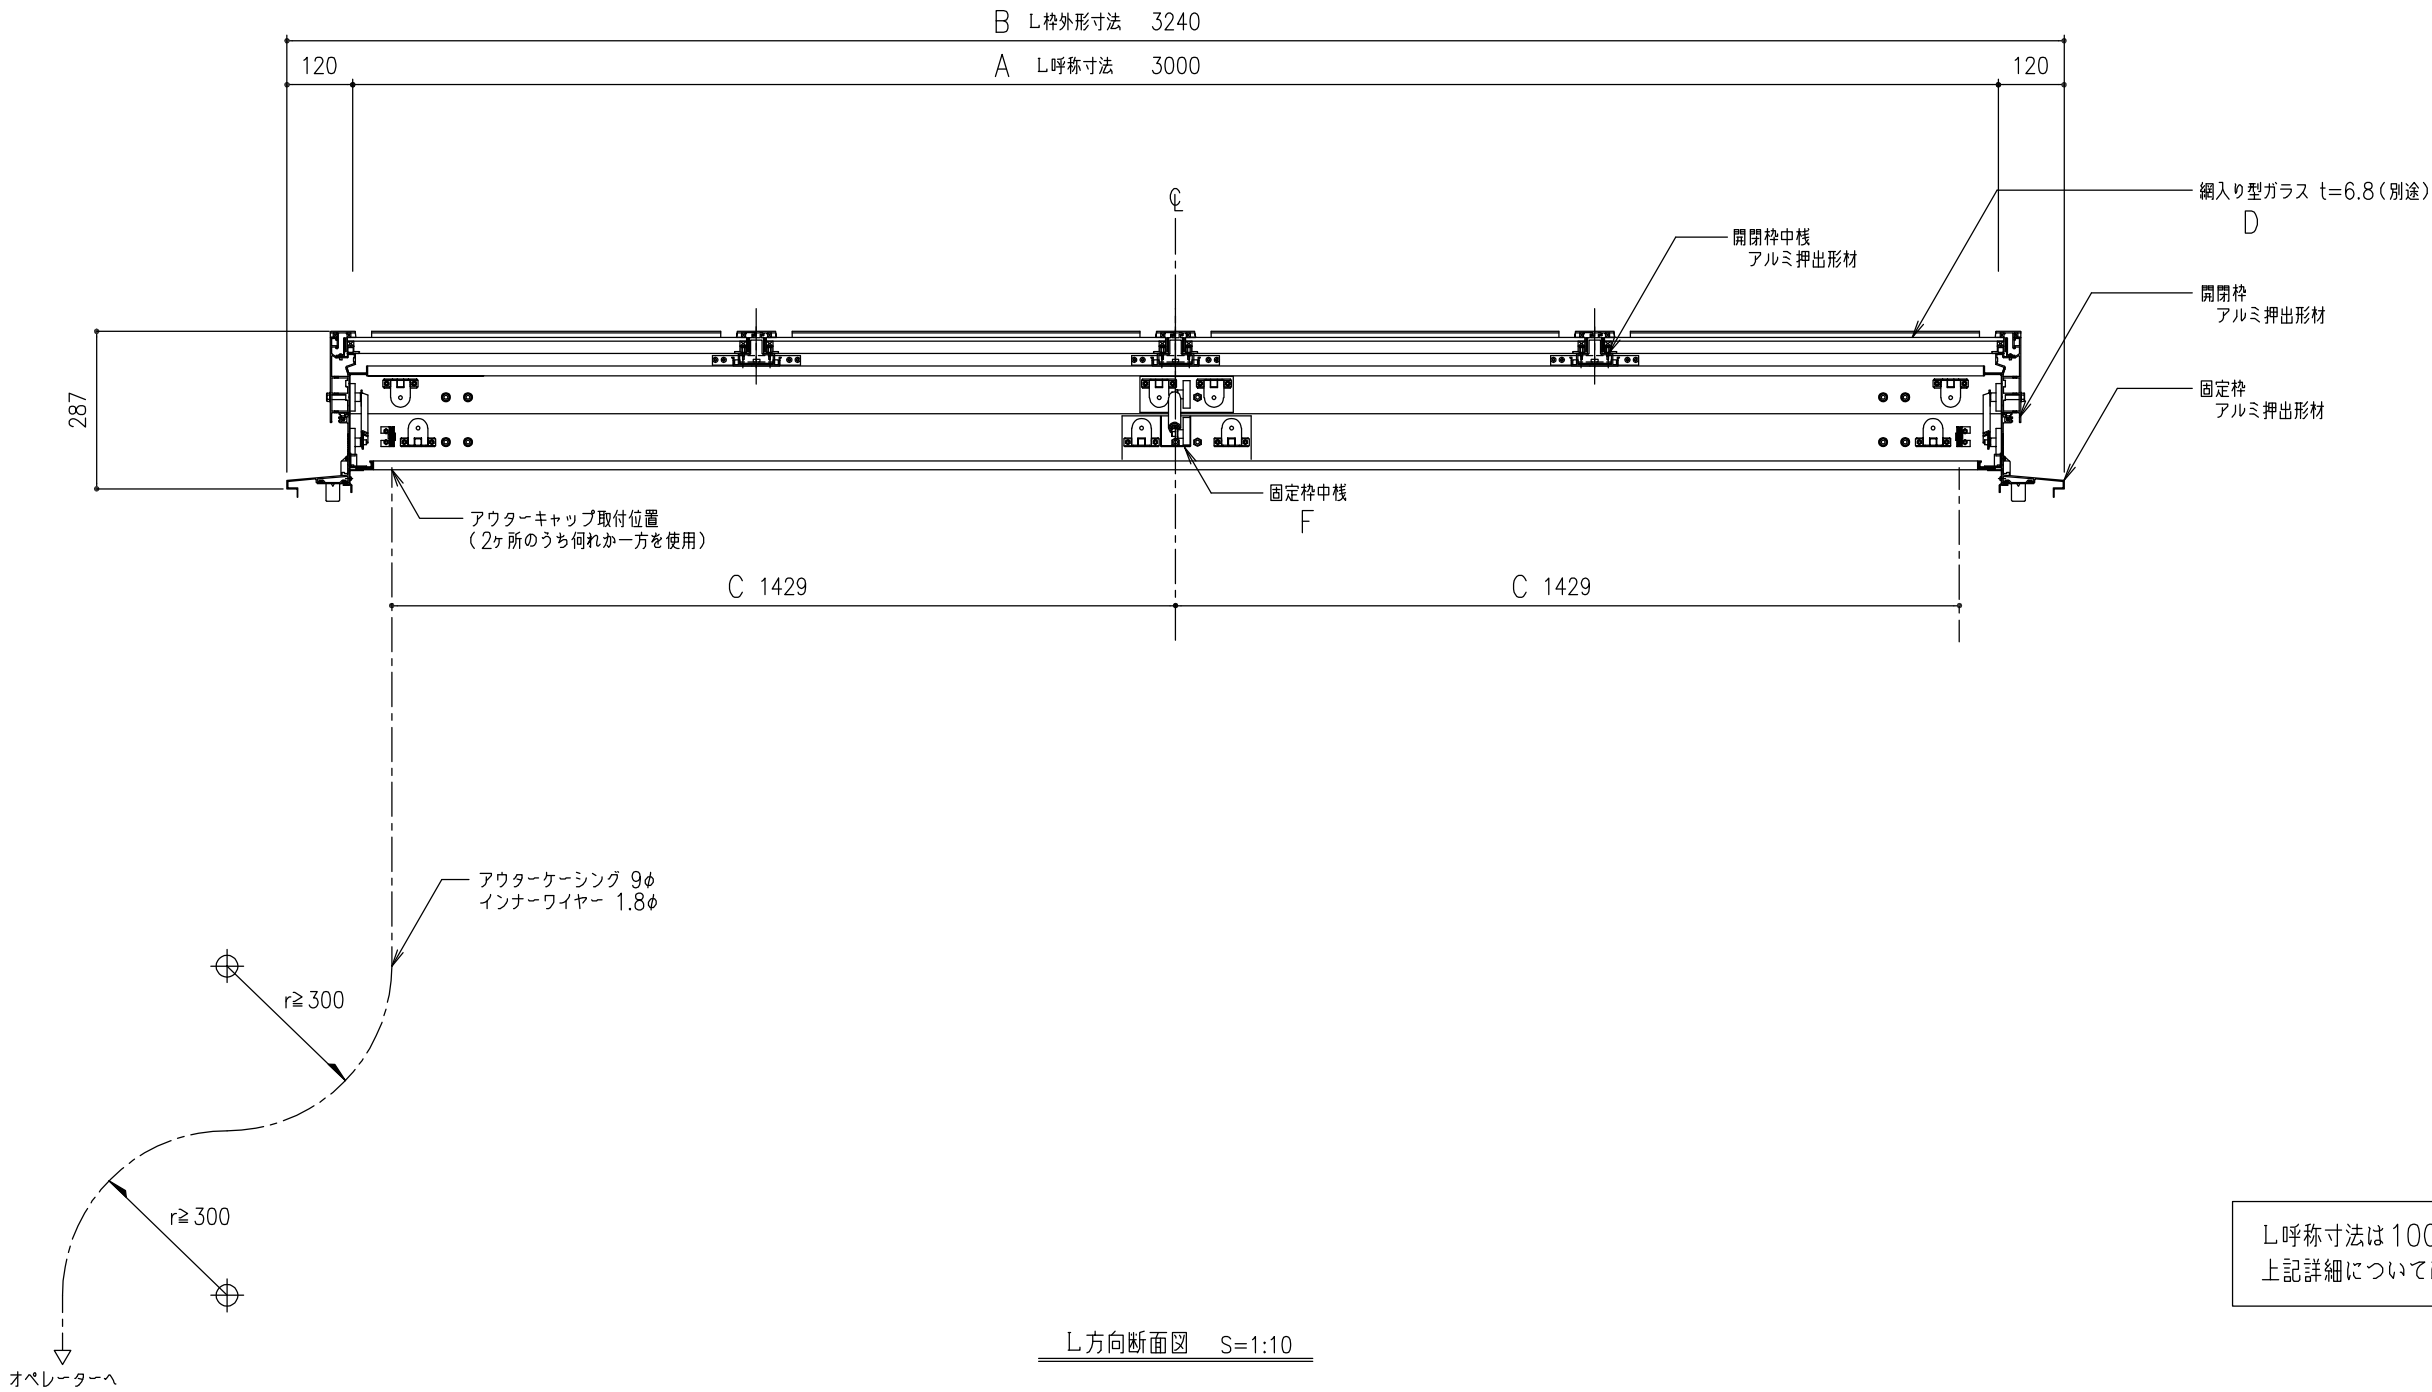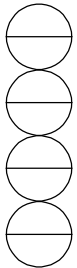

L呼称寸法は100mmピッチで設定可能です。
上記詳細についてはお問い合わせ下さい。

L呼称寸法最短=2000、最長=4000

SHGL-90 (W呼称寸法=900、W枠外形寸法=1140)					
A	L呼称寸法	2000	2500	3000	3500
B	L枠外形寸法	2240	2740	3240	3740
C	ケーシングまでの距離	929	1179	1429	1679
D	ガラス枚数	3	4	4	5
E	ユニット個数	1	1	1	1
F	固定枠中棧個数	1	1	1	1

※ガラスは、網入り型ガラス t=6.8(別途)

工事名称	図面名	片側開閉式 ライトスモークハッチ L方向断面図					SHGL-90x3000	取付場所・数量	作図 年 月 日			受領 年 月 日	三菱ケミカルインフラテック株式会社
							・耐火仕様		訂正・備考 △				
	縮尺	1 10	製図		設計		検図			△			
		△											
								△					