



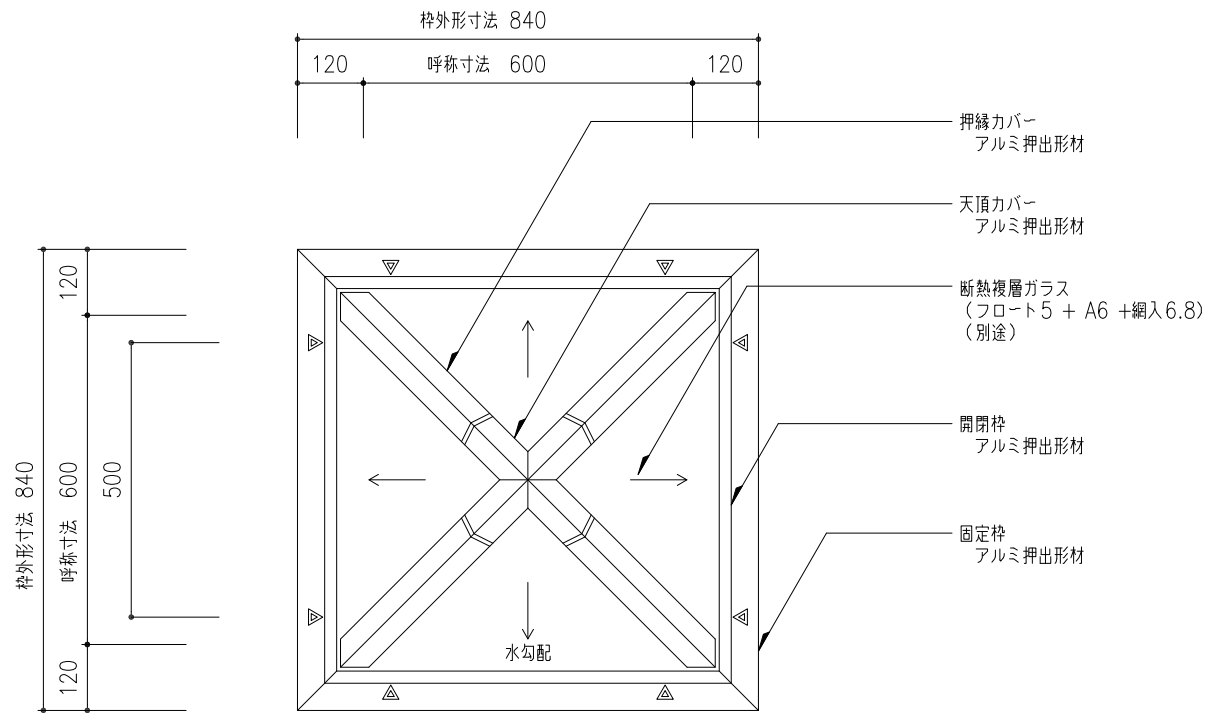

※ ▽ は、開閉枠水抜穴 8φ (計8ヶ所)



平面図 S=1:10

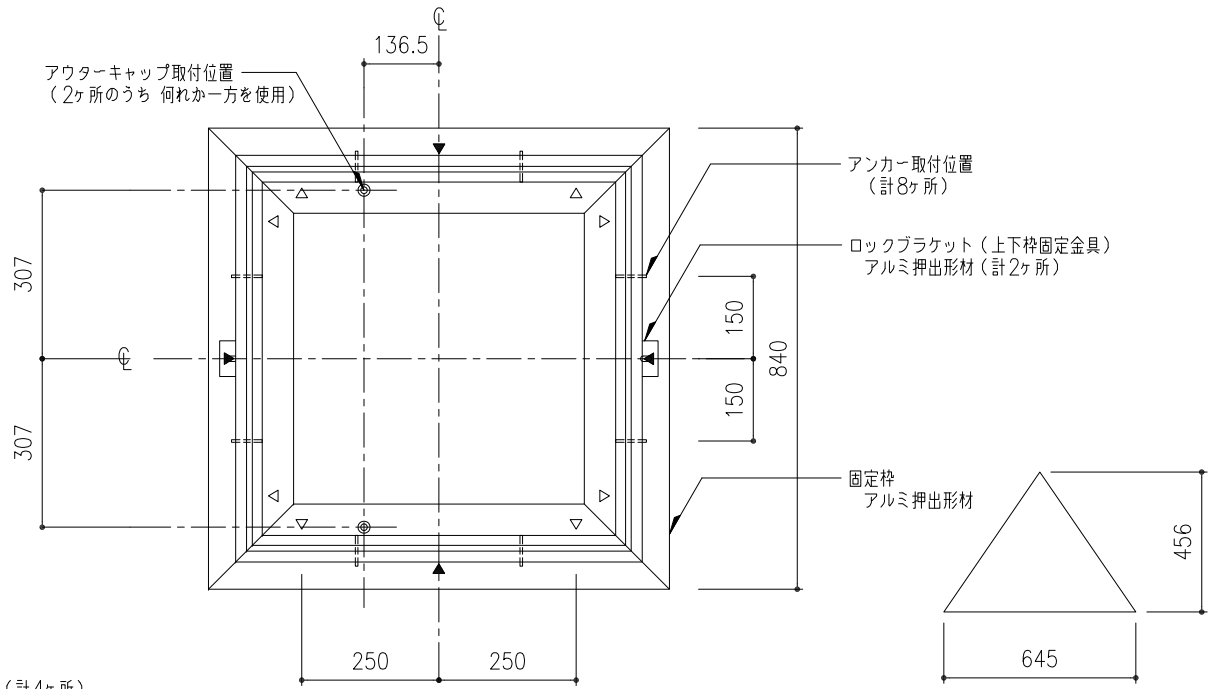

※ ▼ は、固定枠外部水抜穴 8φ (計4ヶ所)
▽ は、固定枠内部水抜穴 10φ (計8ヶ所)

枠伏図 S=1:10

ガラス寸法
※ 上記寸法は計算値に付き
現場採寸の上切断のこと。

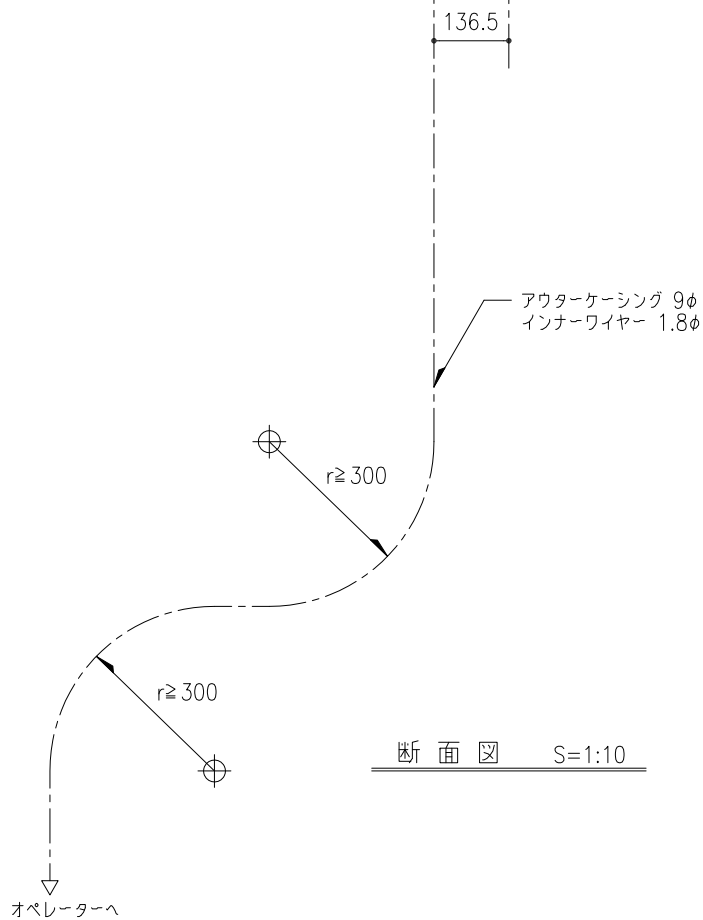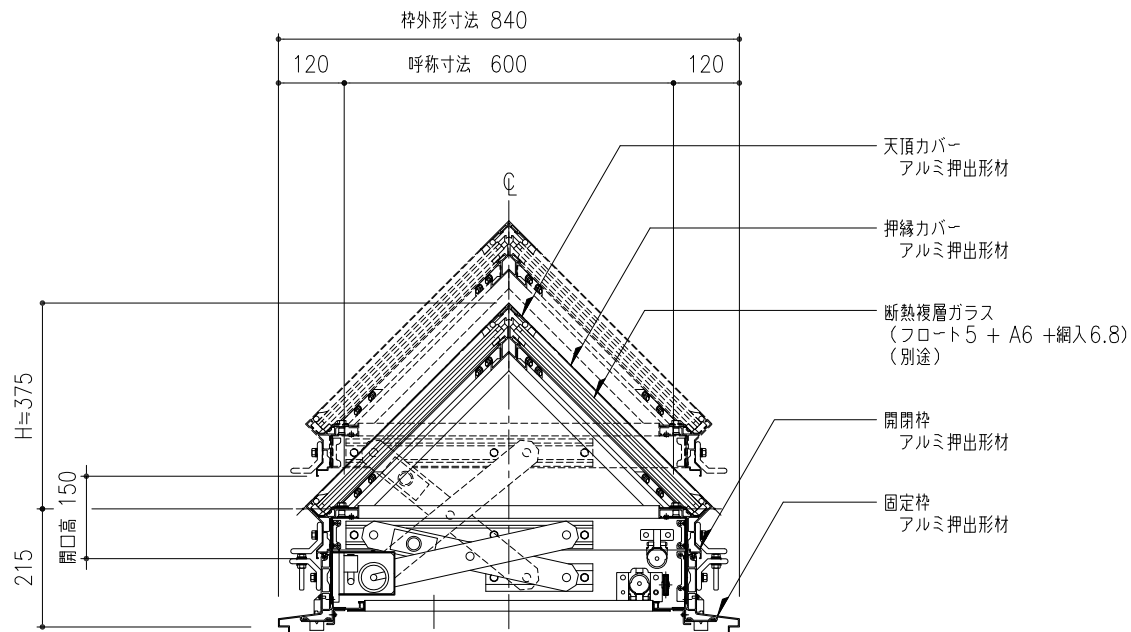

断面図 S=1:10


※ アルミ部材表面処理は、アルマイトシルバーとする。

アウターケーシングは、壁、天井下地等にこまめに緊結する。
アウターケーシングの標準長さは10mとする。
アウターケーシングの曲がりは、半径300r以上且つ、3箇所以内とする。

オペレーターまで距離が有る時は、薄鋼電線管 (19φ;CD管は不可) で配管する。
(別途工事)


規格外仕様	図番	・樹脂カバー付き
	0/0	

工事名称	図面名	ピラミッド垂直開閉 ライトスモークハッチパラレル 平面図・枠伏図・断面図					FPG-60	取付場所・数量	作図 年 月 日			受領 年 月 日	三菱ケミカルインフラテック株式会社	
									訂正・備考 △					
	縮尺	1 10	製図		設計		検図			△	△			図面番号
							・耐火仕様 ・断熱複層ガラス			△				枚

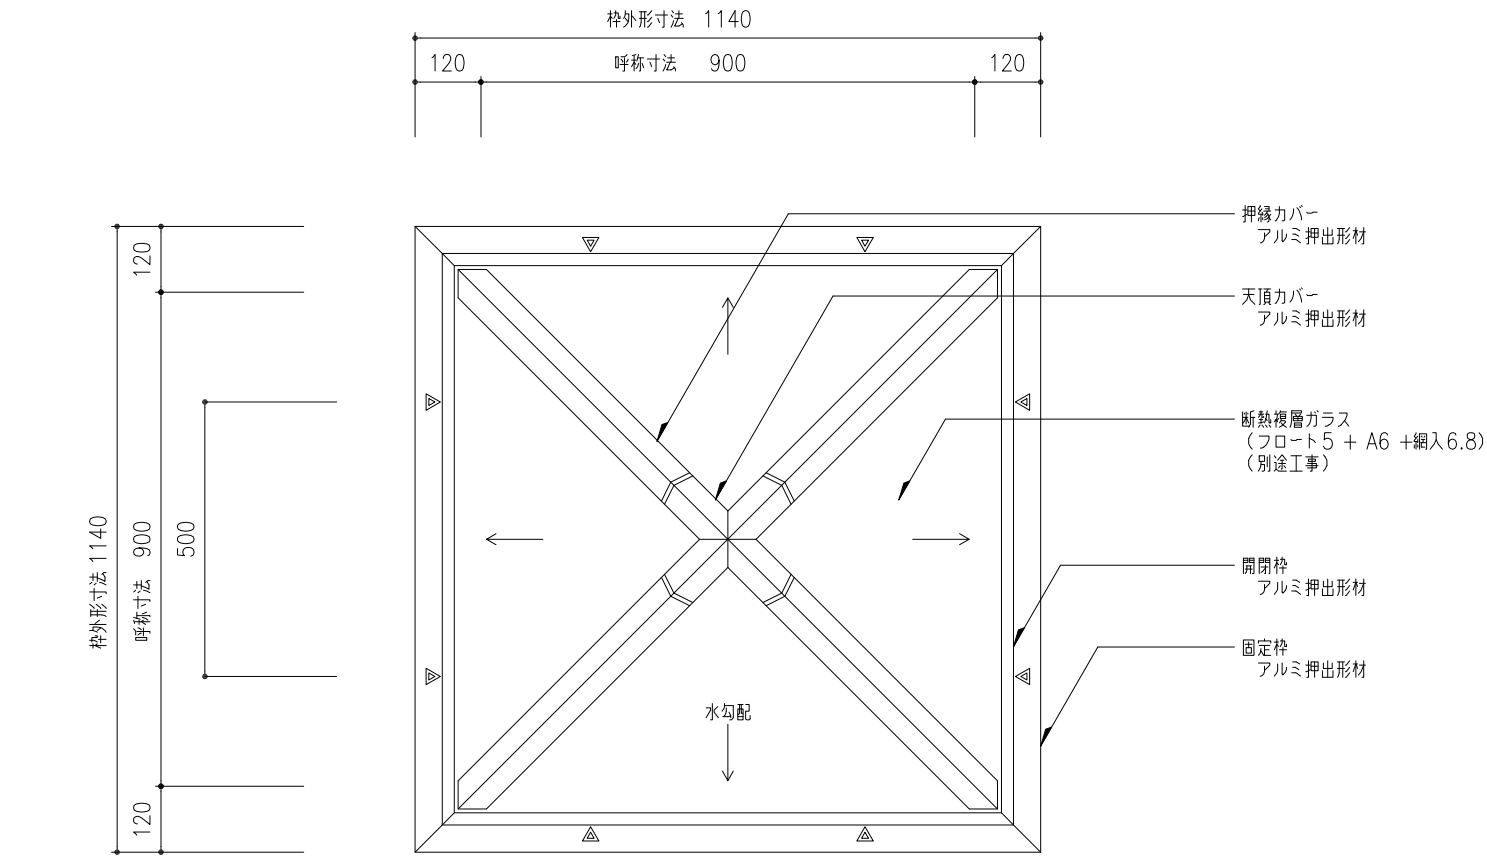



※ ▼ は、開閉枠水抜穴 8φ (計8ヶ所)

平面図 S=1:10

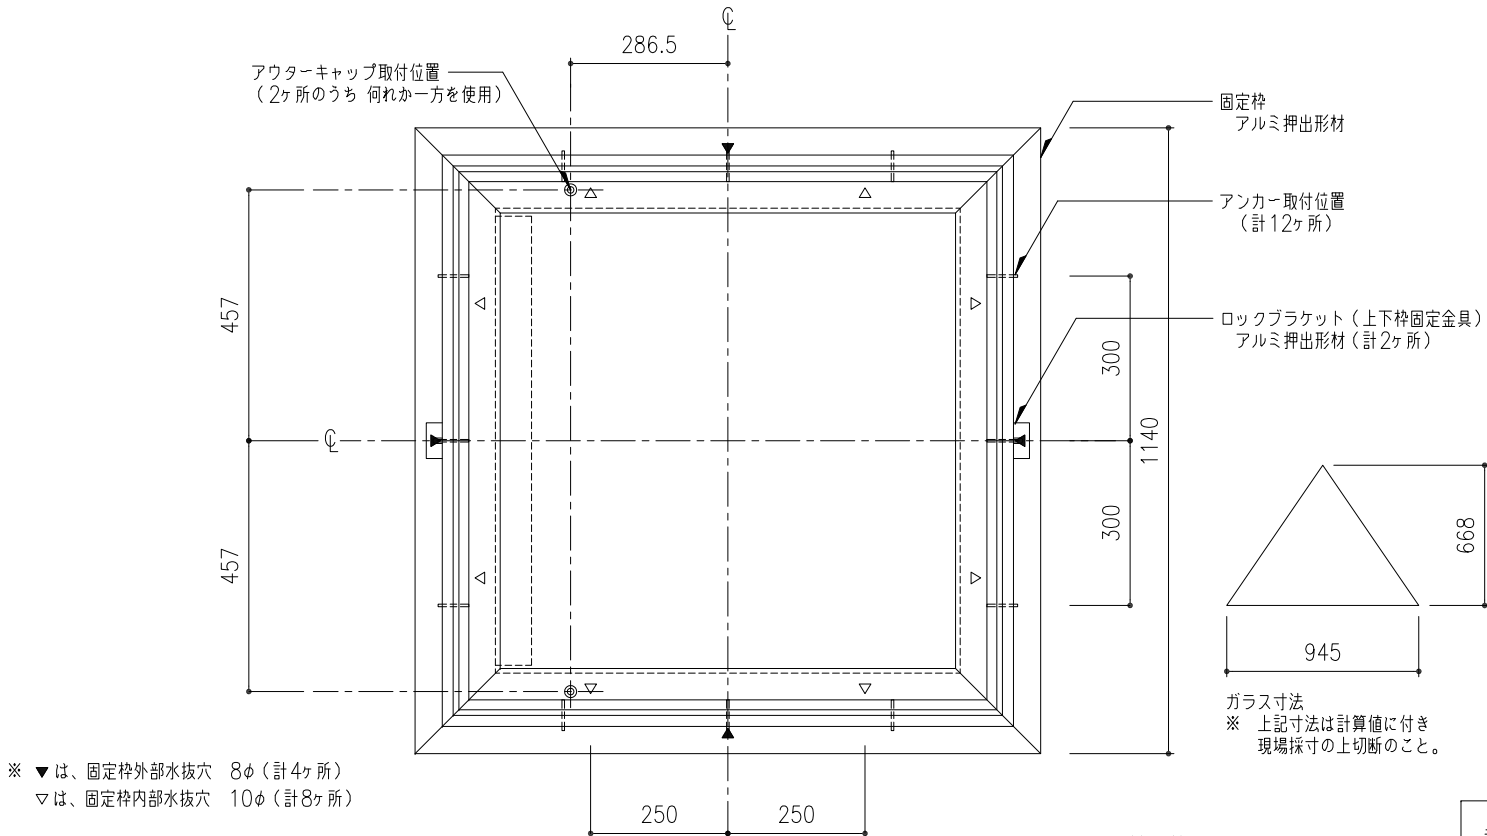

※ ▼ は、固定枠外部水抜穴 8φ (計4ヶ所)
▽ は、固定枠内部水抜穴 10φ (計8ヶ所)

枠 伏 図 S=1:10

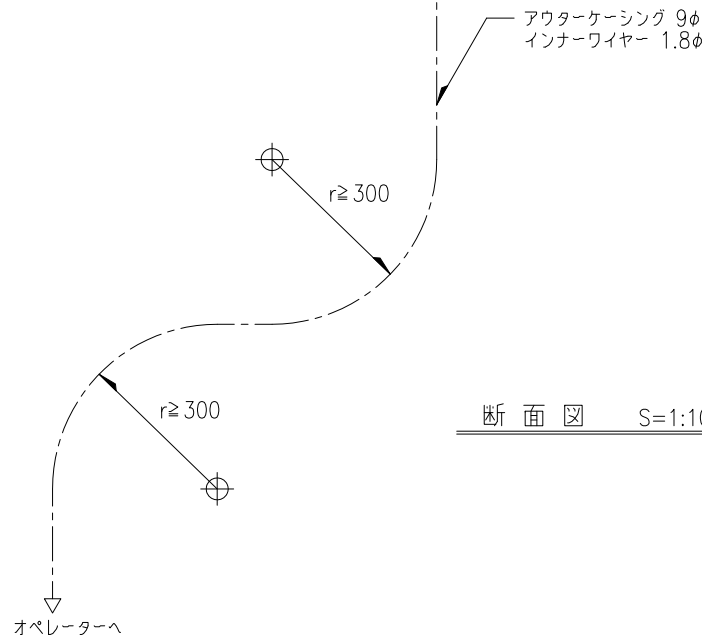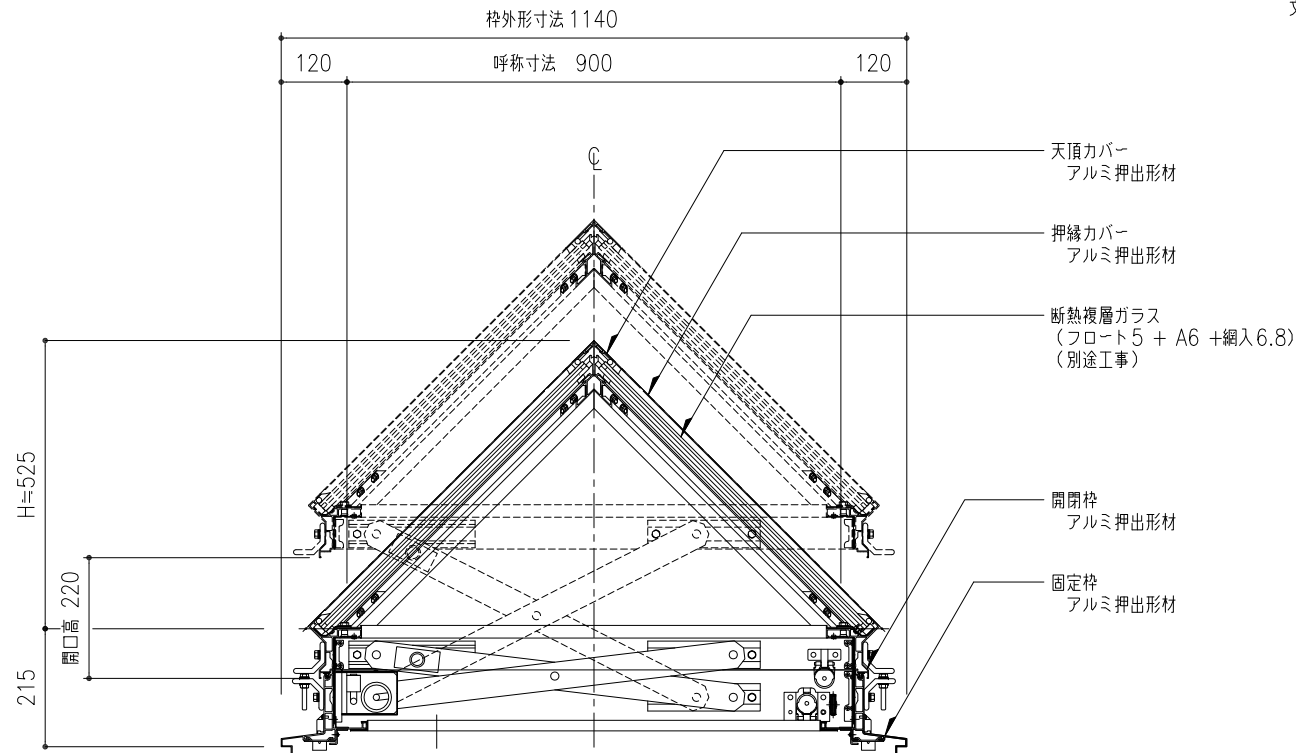


断面図 S=1:10

※ アルミ部材表面処理は、アルマイトシルバーとする。

アウターケーシングは、壁、天井地下等にこまめに緊結する。
アウターケーシングの標準長さは10mとする。
アウターケーシングの曲がりは、半径300r以上且つ、3箇所以内とする。
オペレーターまで距離が有る時は、薄銅電線管（19φ;CD管は不可）で配管する。
（別途工事）



規格外仕様	図 番	・樹脂カバー付き
	0/0	

工事名称	図面名	ピラミッド垂直開閉 ライトスモークハッチパラレル 平面図・枠伏図・断面図					FPG-90	取付場所・数量	作図 年 月 日			受領 年 月 日	三菱ケミカルインフラテック株式会社
							・耐火仕様 ・断熱複層ガラス		訂正・備考 △ △ △ △				
	縮尺	1 10	製図		設計		検図			図面番号		枚	

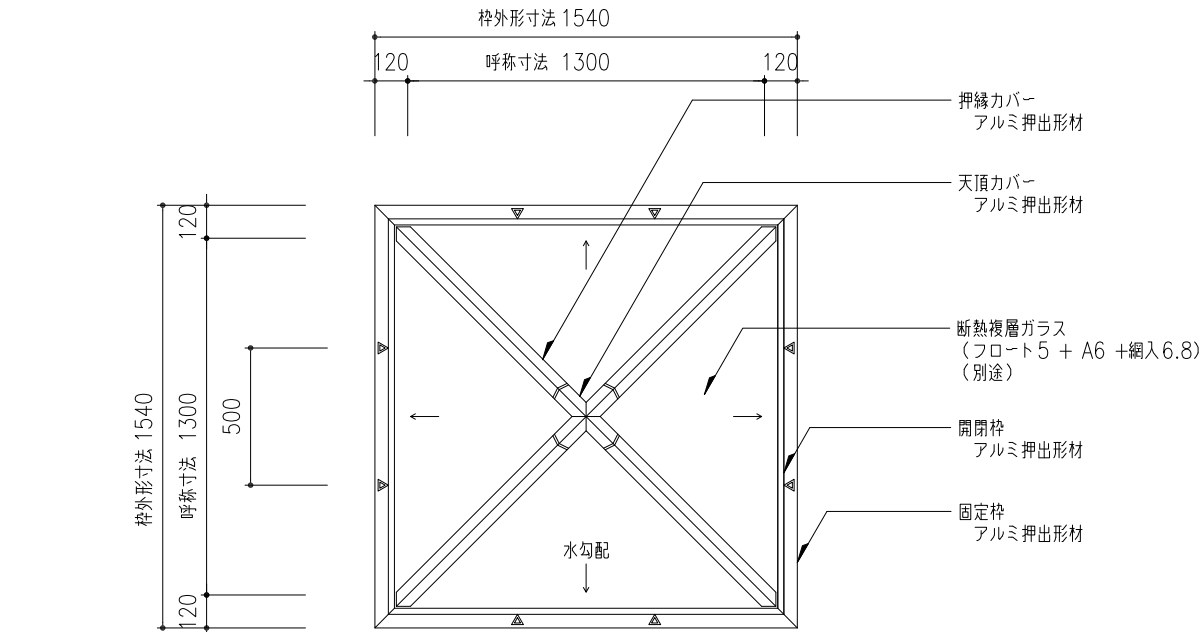


※ ▽ は、開閉枠水抜穴 8φ (計8ヶ所)

平面図 S=1:20

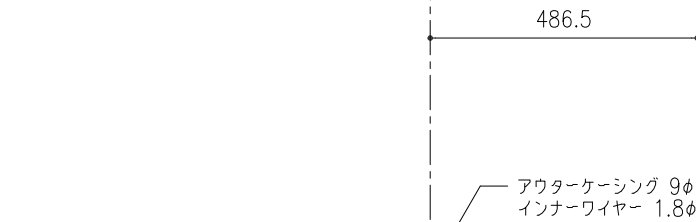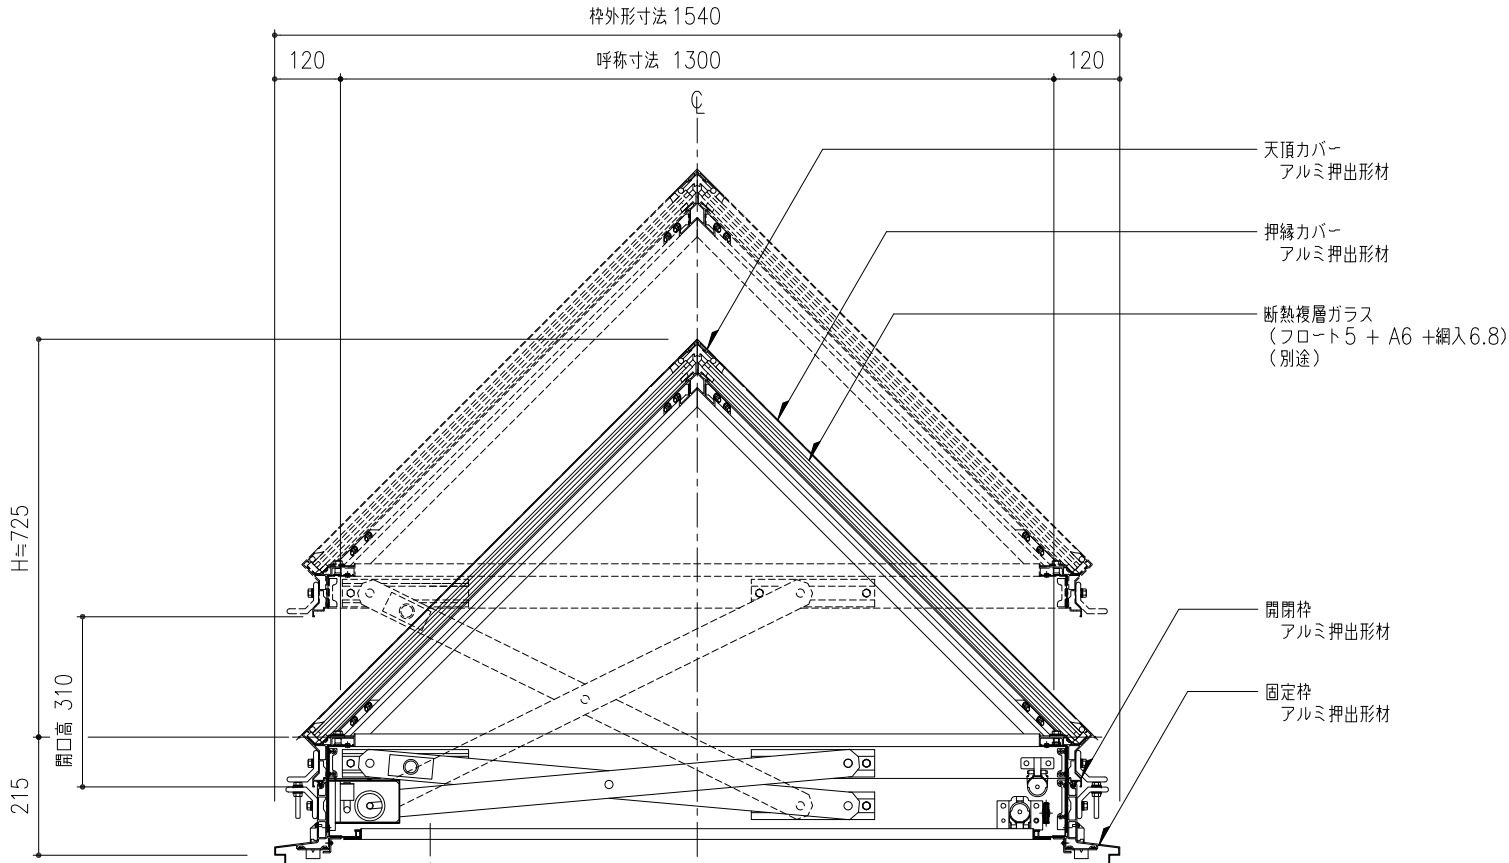


断面図 S=1:10

※ アルミ部材表面処理は、アルマイトシルバーとする。

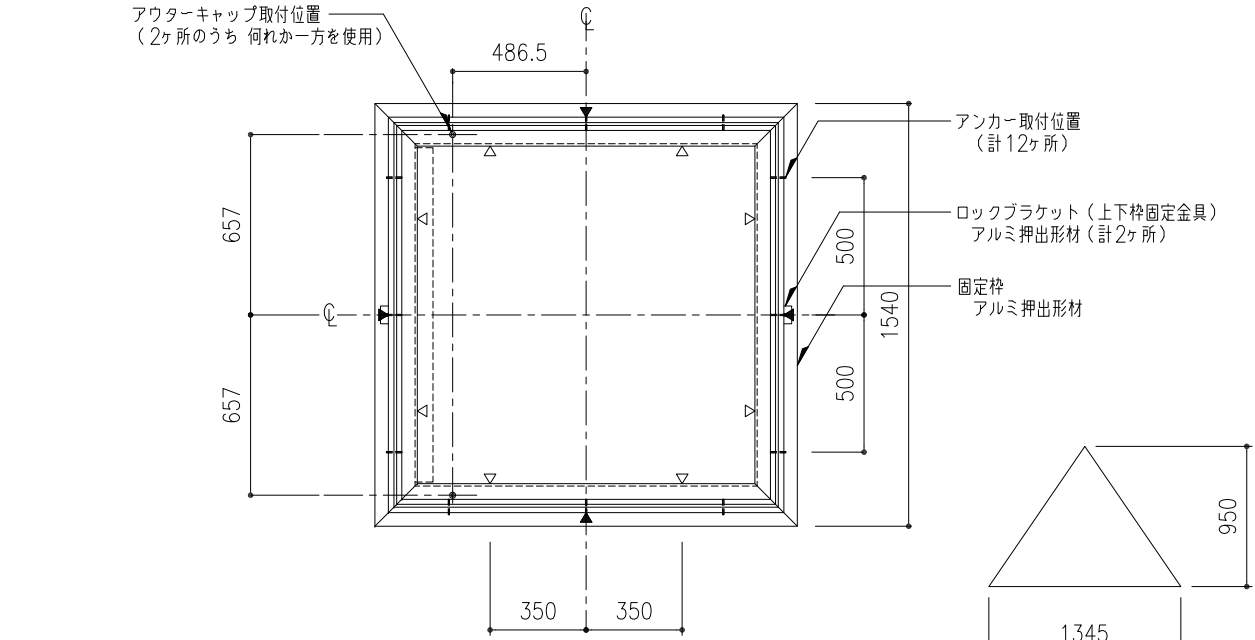

※ ▼ は、固定枠外部水抜穴 8φ (計4ヶ所)
▽ は、固定枠内部水抜穴 10φ (計8ヶ所)

枠伏図 S=1:20

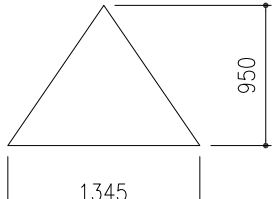


ガラス寸法
※ 上記寸法は計算値に付き
現場採寸の上切断のこと。

規格外仕様	図番	・樹脂カバー付き
	0/0	

アウターケーシングは、壁、天井地下等にこまめに緊結する。
アウターケーシングの標準長さは10mとする。
アウターケーシングの曲がりは、半径300r以上且つ、3箇所以内とする。


オペレーターまで距離が有る時は、薄銅電線管（19φ;CD管は不可）で配管する。
（別途工事）

工事名称	図面名	ピラミッド垂直開閉 ライトスモークハッチパラレル 平面図・枠伏図・断面図					FPG-130	取付場所・数量	作図	年 月 日	受領	年 月 日	三菱ケミカルインフラテック株式会社
		縮尺	1 20	1 10	—	製図	設計		検図	訂正・備考		△	
	・耐火仕様 ・断熱複層ガラス											△ △ △	

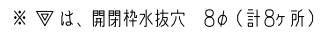


※ ▼は、固定枠外部水抜穴 8φ(計8ヶ所)
▽は、固定枠内部水抜穴 10φ(計12ヶ所)

※ 上記寸法は計算値に付き
現場採寸の上切断のこと。

 


規格外仕様	図 番	・樹脂カバー付き
	0/0	

枚

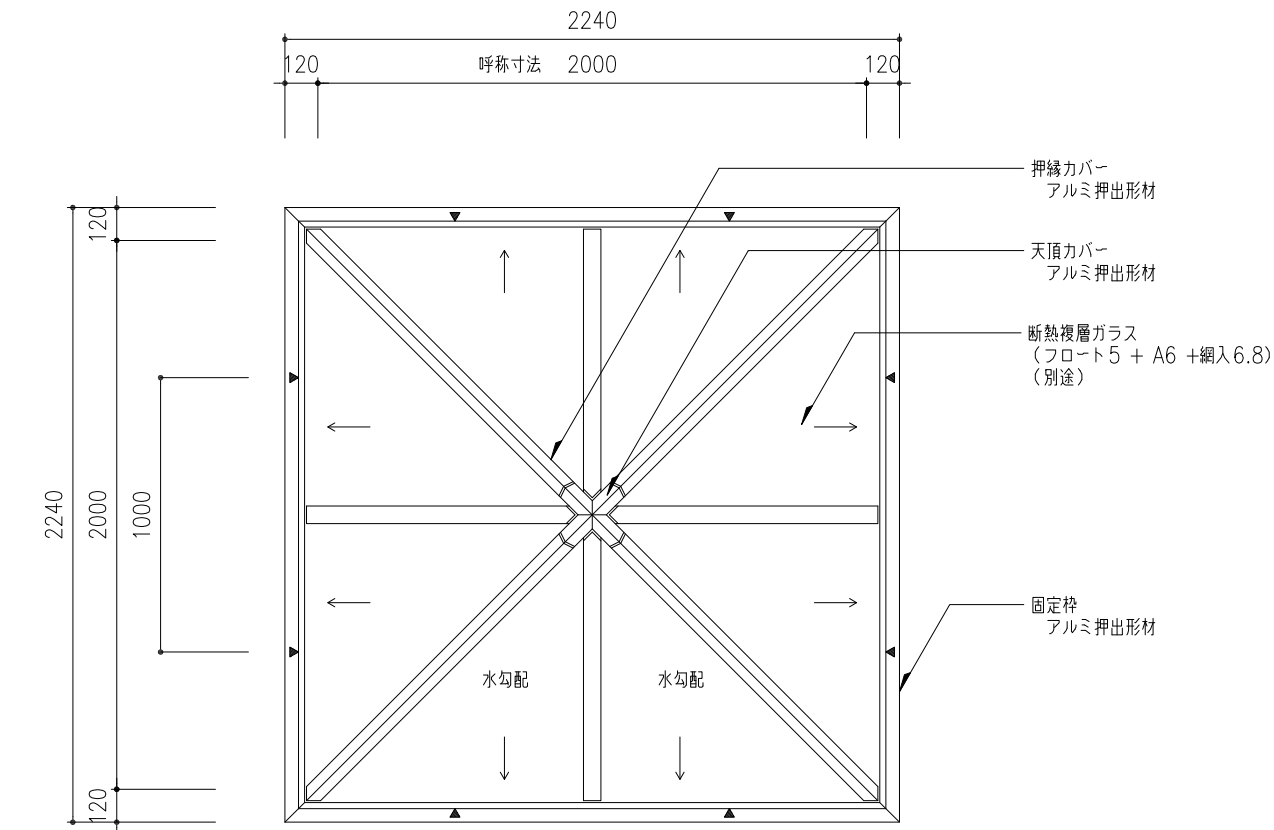

※ ▽ は、開閉枠水抜穴 8φ (計8ヶ所)



平面図 S=1:20

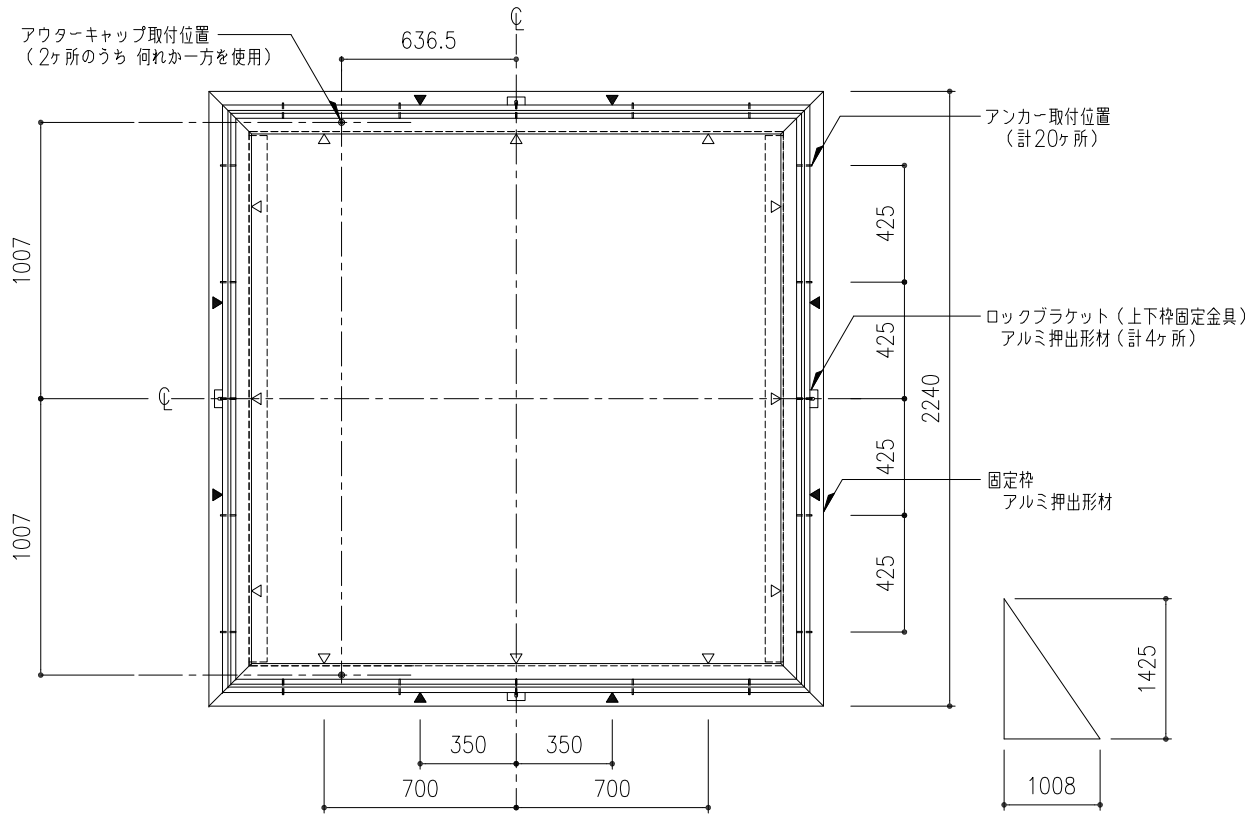

※ ▼ は、固定枠外部水抜穴 8φ (計8ヶ所)
▽ は、固定枠内部水抜穴 10φ (計12ヶ所)

枠伏図 S=1:20

ガラス寸法
※ 上記寸法は計算値に付き
現場採寸の上切断のこと。

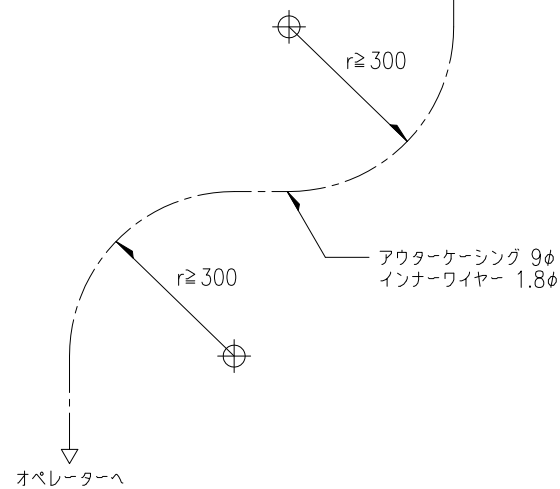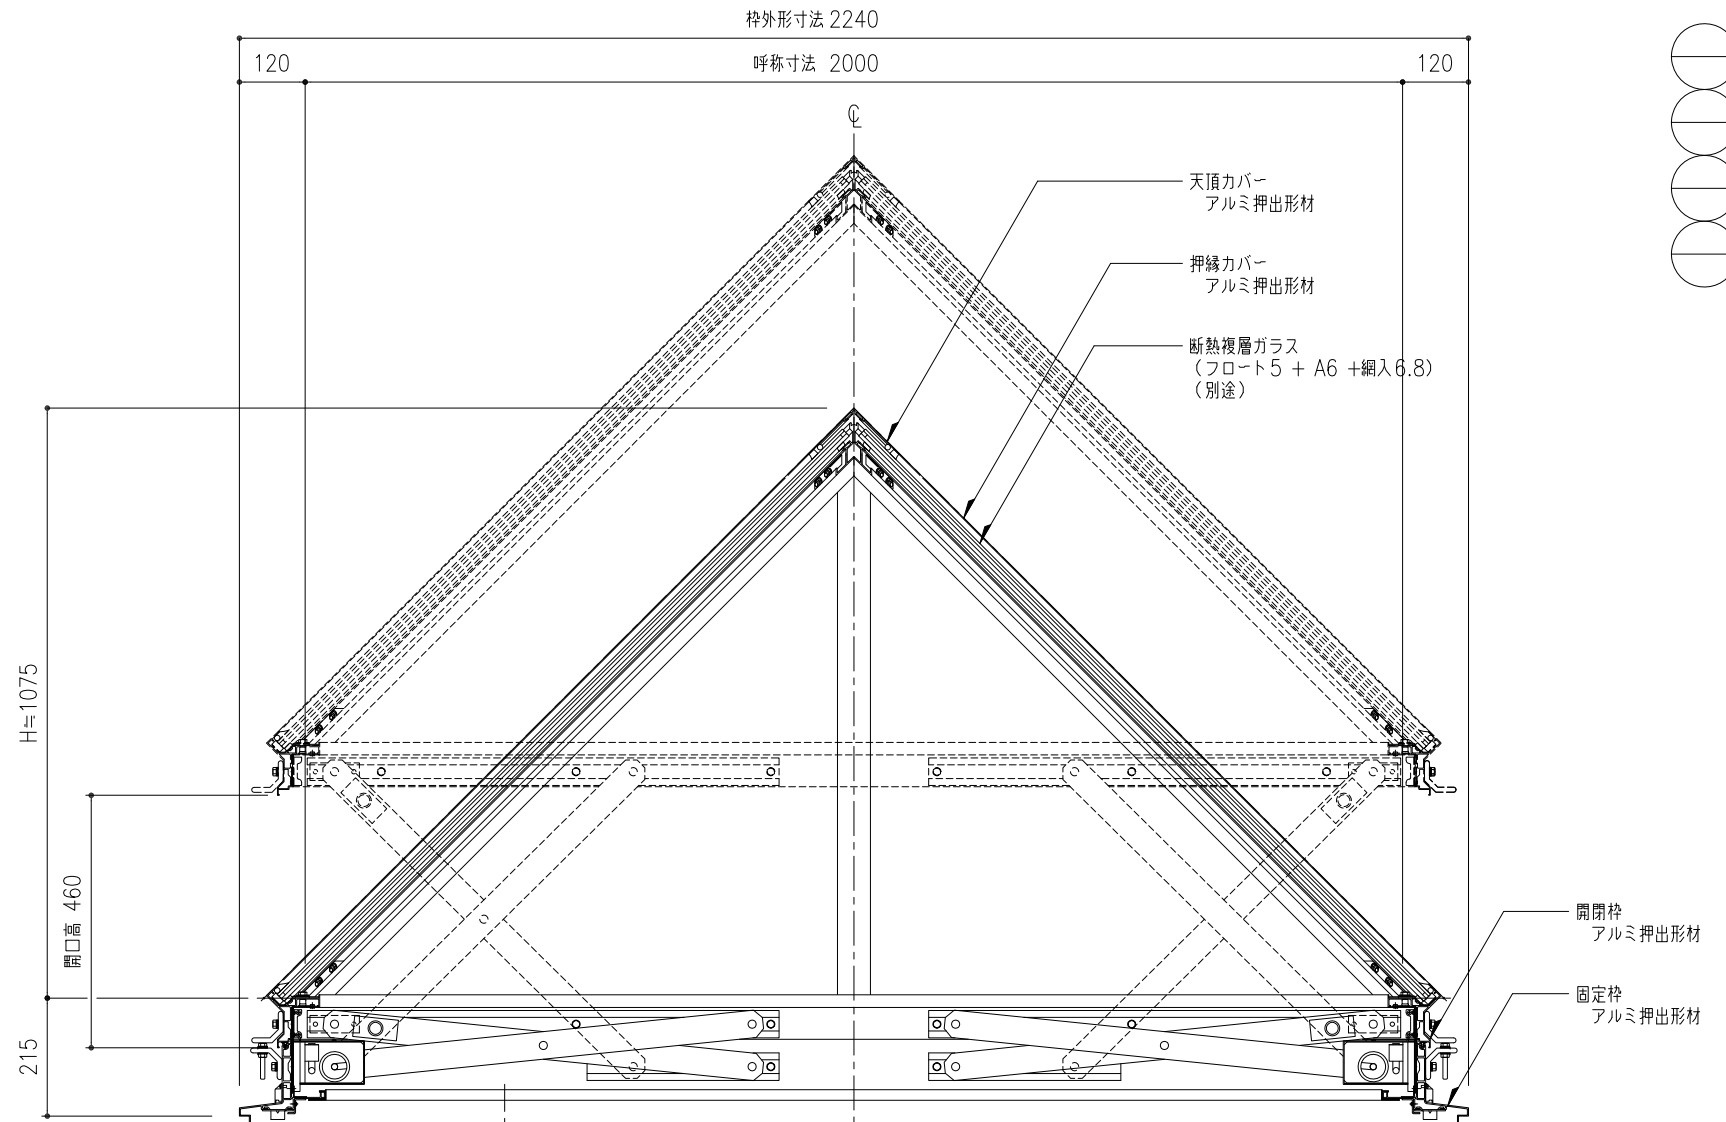

断面図 S=1:10

※ アルミ部材表面処理は、アルマイトシルバーとする。

アウターケーシングは、壁、天井地下等にこまめに緊結する。
アウターケーシングの標準長さは10mとする。
アウターケーシングの曲がりは、半径300r以上且つ、3箇所以内とする。

オペレーターまで距離が有る時は、薄鋼電線管 (19φ; CD管は不可) で配管する。
(別途工事)

規格外仕様	図番	・樹脂カバー付き
	0/0	

工事名称	図面名	ピラミッド垂直開閉 ライトスモークハッチパラレル 平面図・枠伏図・断面図					FPG-200	取付場所・数量	作図 年 月 日			受領 年 月 日	三菱ケミカルインフラテック株式会社
	縮尺	1 20	1 10	—	製図	設計	検図		訂正・備考	△			
	・耐火仕様 ・中柱つき ・断熱複層ガラス								△ △ △				
									図面番号				