



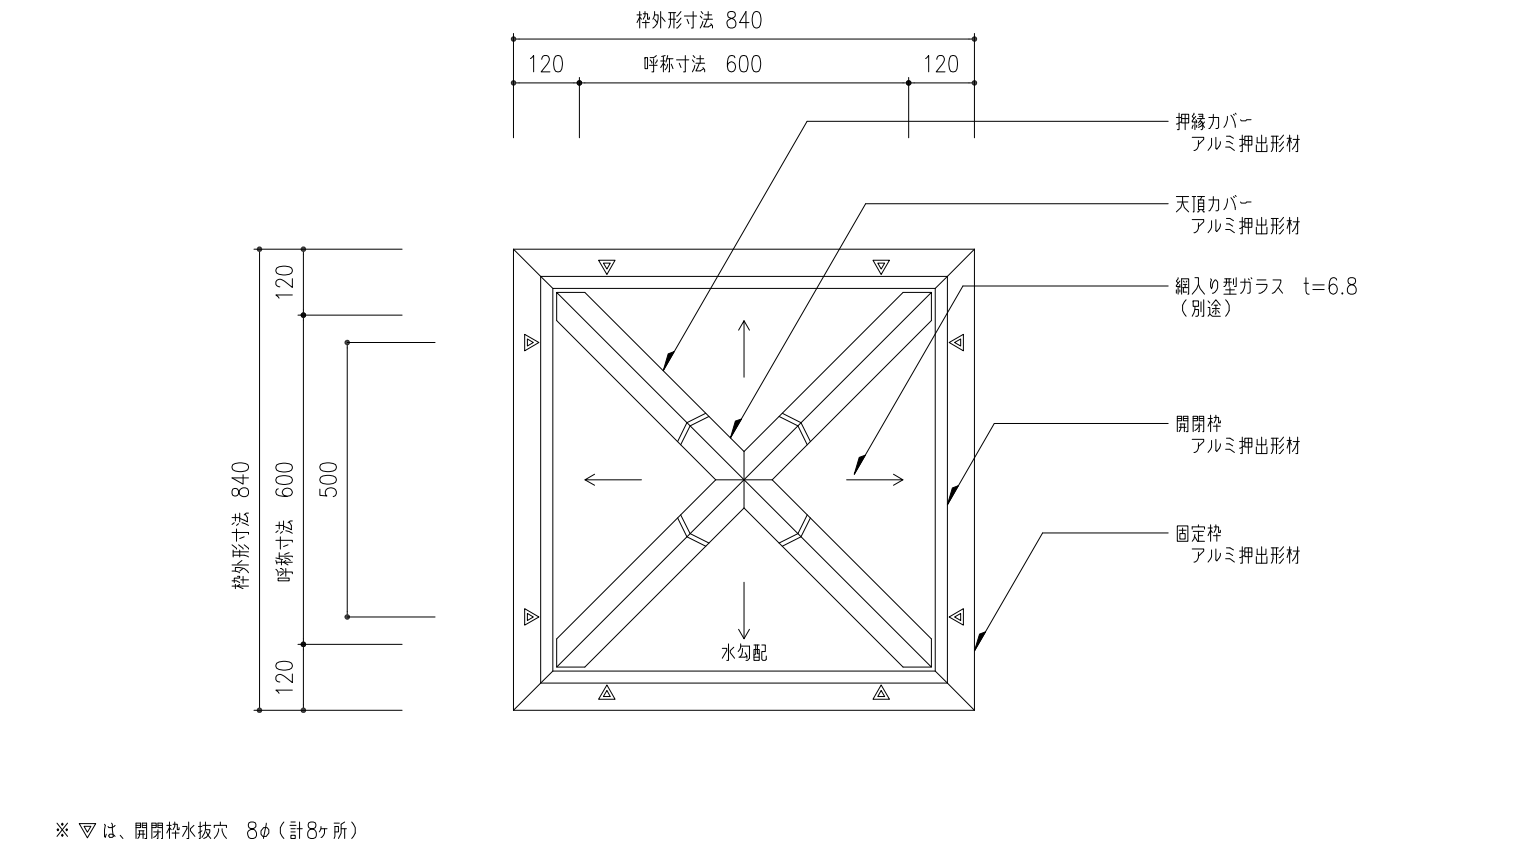

※ ▽ は、開閉枠水抜穴 8φ (計8ヶ所)


平面図 S=1:10

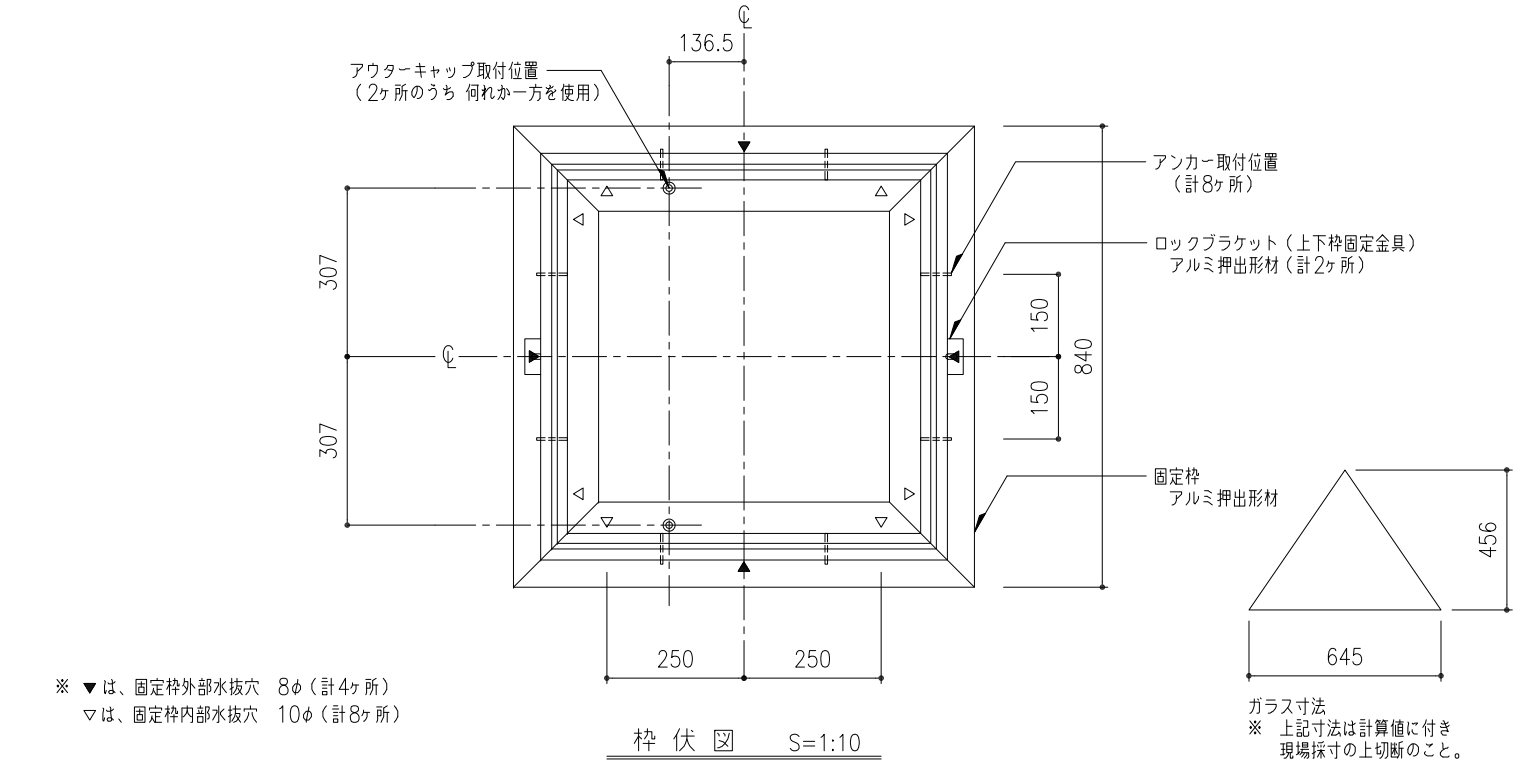

※ ▼ は、固定枠外部水抜穴 8φ (計4ヶ所)
▽ は、固定枠内部水抜穴 10φ (計8ヶ所)

枠伏図 S=1:10

ガラス寸法
※ 上記寸法は計算値に付き
現場採寸の上切断のこと。

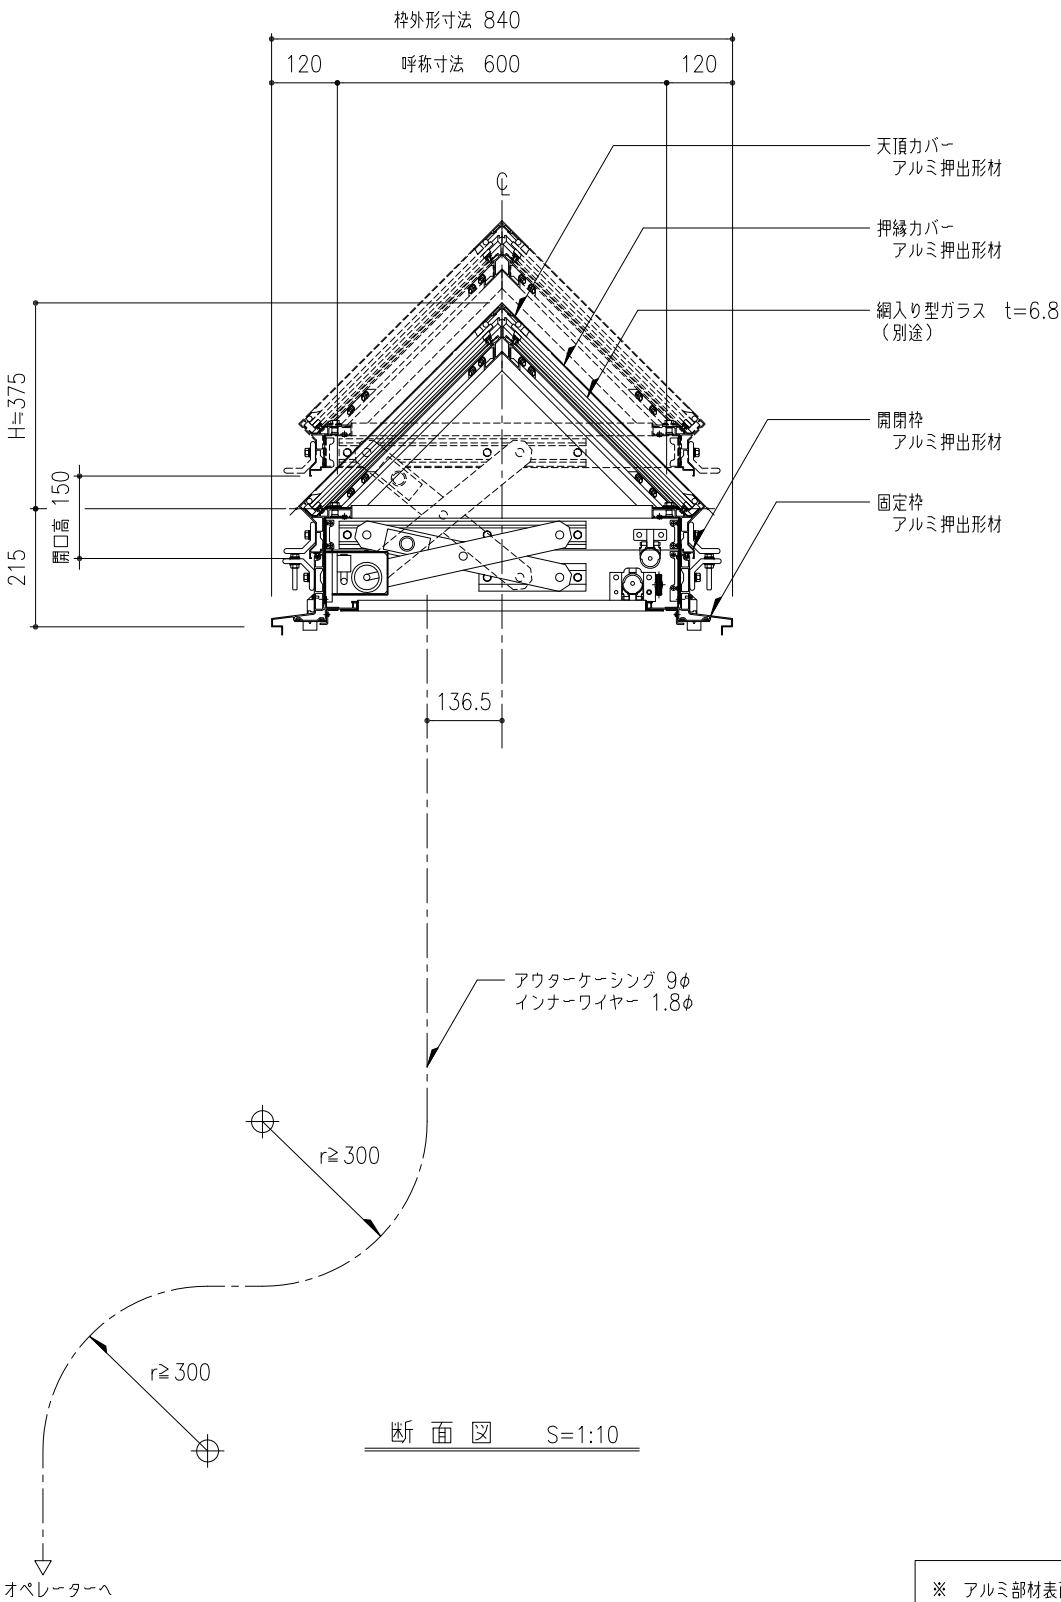


※ アルミ部材表面処理は、アルマイトシルバーとする。

アウターケーシングは、壁、天井下地等にこまめに緊結する。
アウターケーシングの標準長さは10mとする。
アウターケーシングの曲がりは、半径300r以上且つ、3箇所以内とする。

オペレーターまで距離が有る時は、薄鋼電線管（19φ;CD管は不可）で配管する。
（別途工事）


規格外仕様	図番	樹脂カバー付き
	0/0	

工事名称	図面名	ピラミッド垂直開閉 ライトスモークハッチパラレル 平面図・枠伏図・断面図				FPG-60	取付場所・数量	作図 年 月 日			受領 年 月 日	三菱ケミカルインフラテック株式会社
						・耐火仕様		訂正・備考 △				
	縮尺	1 10	製図	設計	検図	△						
		△										
		△										

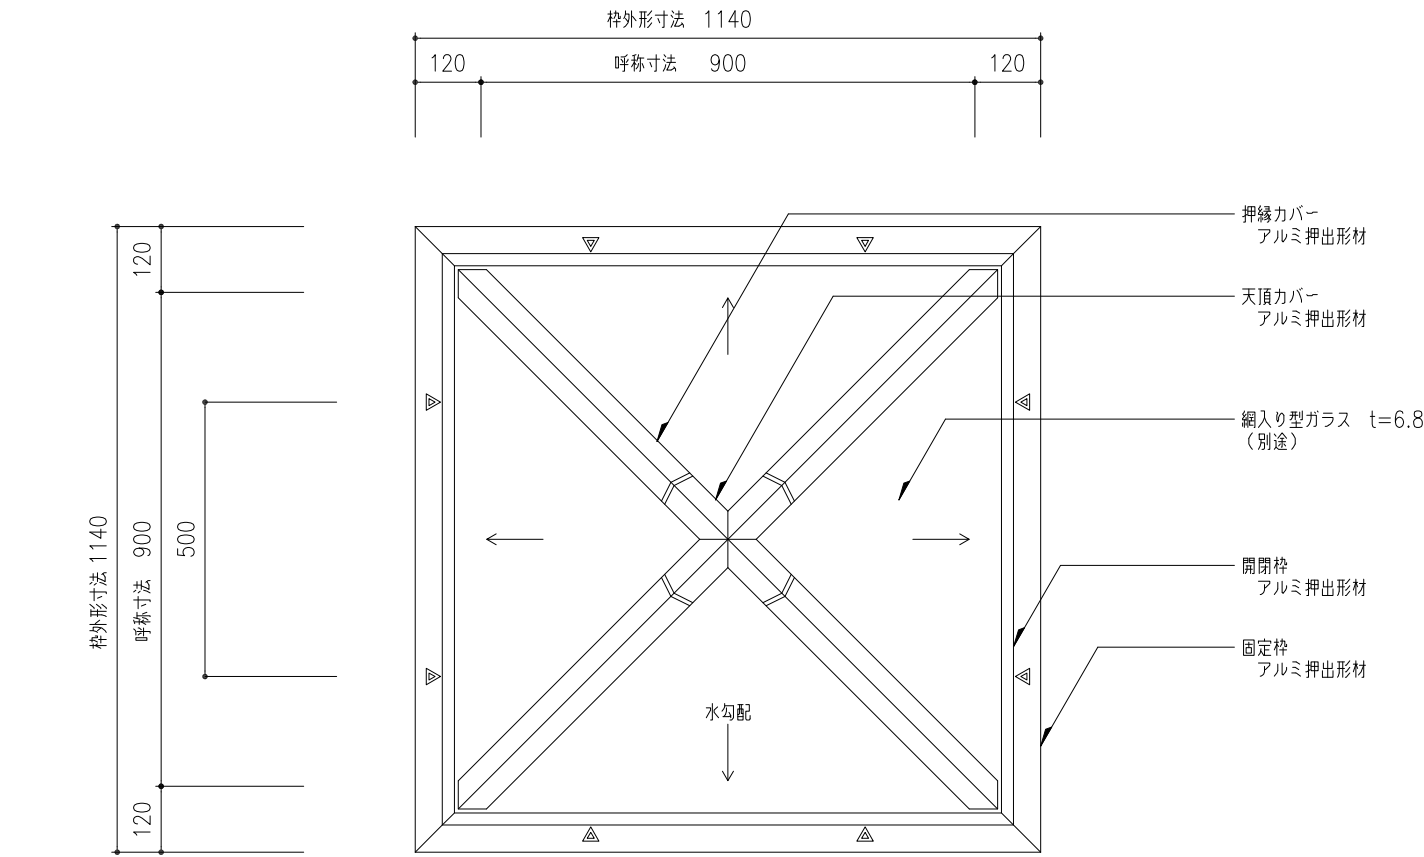

※ ▽ は、開閉枠水抜穴 8φ (計8ヶ所)

平面図 S=1:10

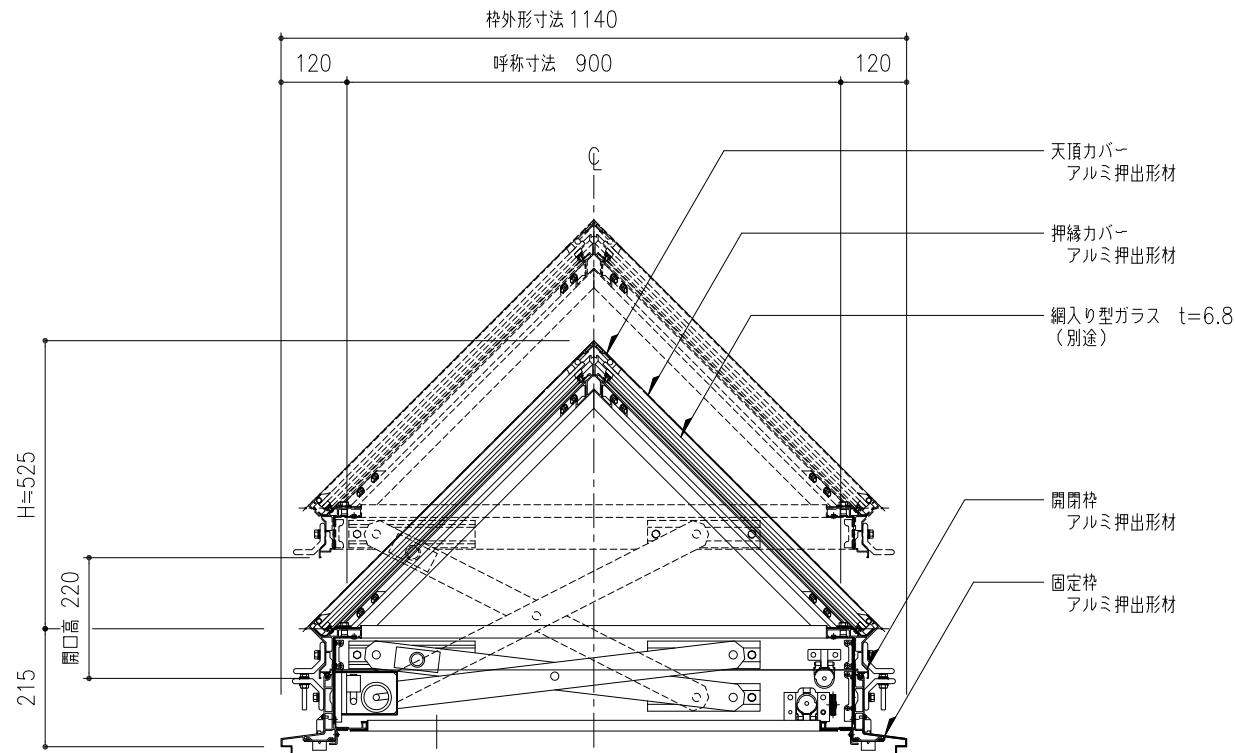


天頂カバー
アルミ押出形材

押縁カバー
アルミ押出形材

網入り型ガラス t=6.8
(別途)


開閉枠
アルミ押出形材

固定枠
アルミ押出形材

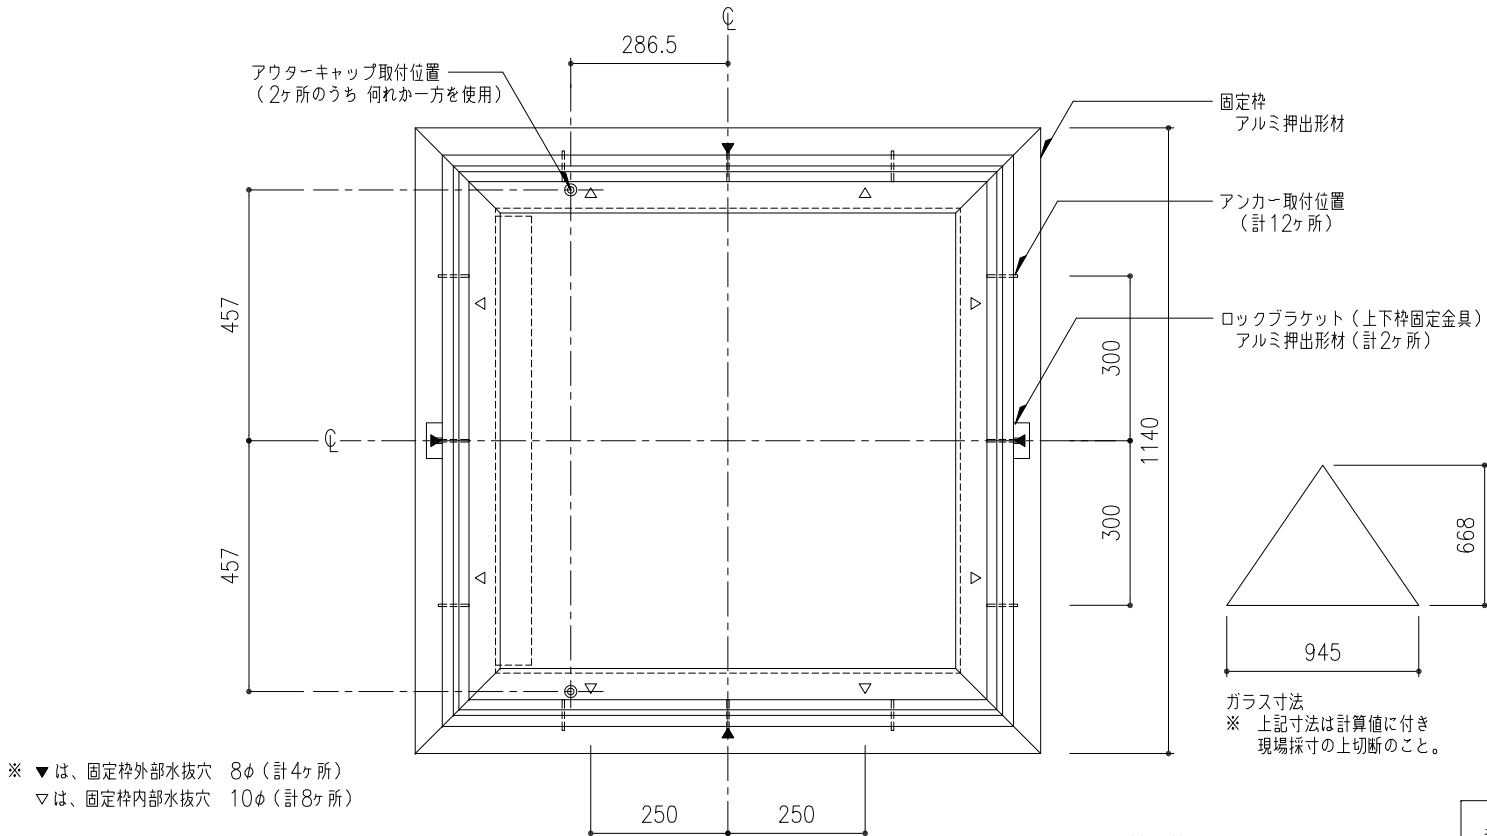

※ ▼ は、固定枠外部水抜穴 8φ (計4ヶ所)
▽ は、固定枠内部水抜穴 10φ (計8ヶ所)

枠伏図 S=1:10

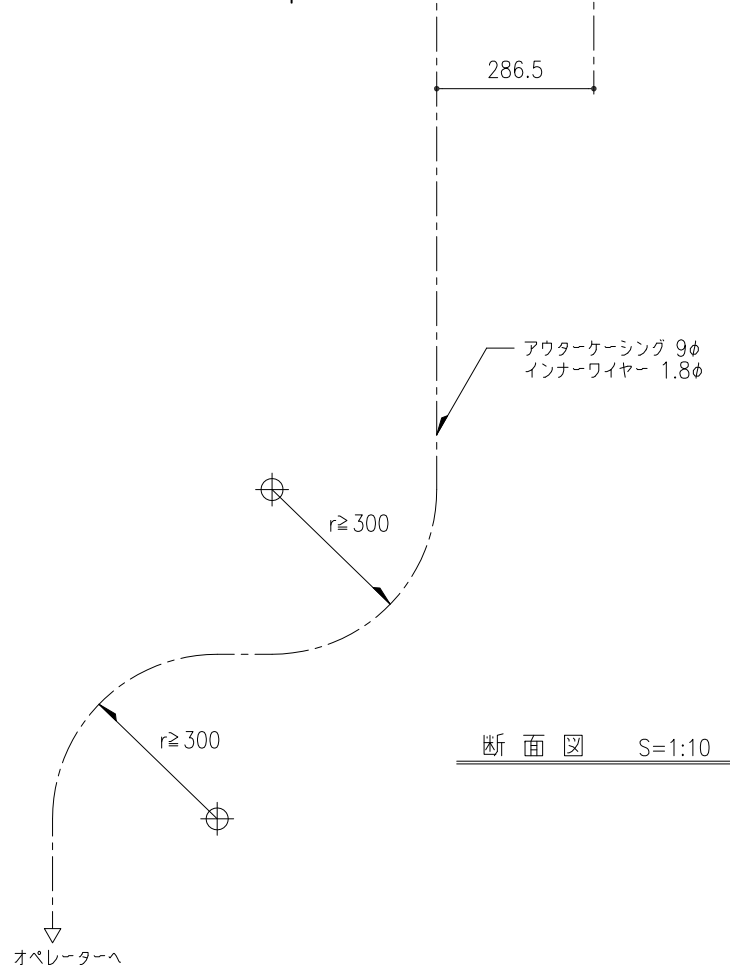

※ アルミ部材表面処理は、アルマイトシルバーとする。

アウターケーシングは、壁、天井地下等にこまめに緊結する。
アウターケーシングの標準長さは10mとする。
アウターケーシングの曲がりは、半径300r以上且つ、3箇所以内とする。

オペレーターまで距離が有る時は、薄鋼電線管 (19φ;CD管は不可) で配管する。
(別途工事)

規格外仕様	図番	・樹脂カバー付き
	0/0	



工事名称	図面名	ピラミッド垂直開閉 ライトスモークハッチパラレル 平面図・枠伏図・断面図				FPG-90	取付場所・数量	作図	年 月 日	受領	年 月 日	三菱ケミカルインフラテック株式会社
	縮尺	1 10	製図	設計	検図	・耐火仕様		訂正・備考	△		△	

※ ▽ は、開閉栓水抜穴 8φ（計8ヶ所）

平面图 S=1:20

※ ▼は、固定枠外部水抜穴 8φ(計4ヶ所)
▽は、固定枠内部水抜穴 10φ(計8ヶ所)

樁 伏 図 S=1:20

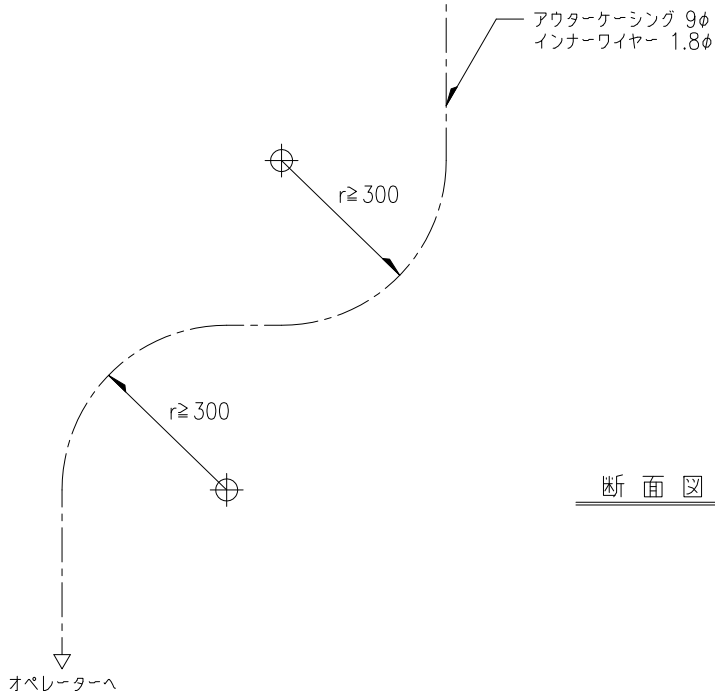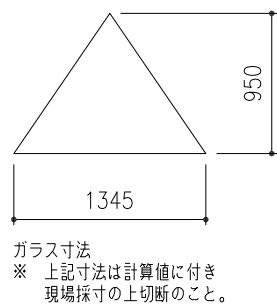

断面图 S=1:10


※ アルミ部材表面処理は、アルマイトシルバーとする。

アウターケーシングは、壁、天井下地等にこまめに緊結する。
アウターケーシングの標準長さは10mとする。
アウターケーシングの曲がりは、半径300以上且つ、3箇所以内とする。


オペレーターまで距離が有る時は、薄銅電線管（19φ;CD管は不可）で配管する。
（別途工事）

規格外仕様	図 番	・樹脂カバー付き
	0/0	


工事名称	図面名	ピラミッド垂直開閉 ライトスモークハッチパラレル平面図・枠伏図・断面図					FPG-130	取付場所・数量	作図	年	月	日	受領	年	月	日	三菱ケミカルインフラテック株式会社
	縮尺	1/20	1/10	—	製図		設計			検図					図面枚数		
							・耐火仕様		訂正・備考	△							
									△								
									△								
									△								

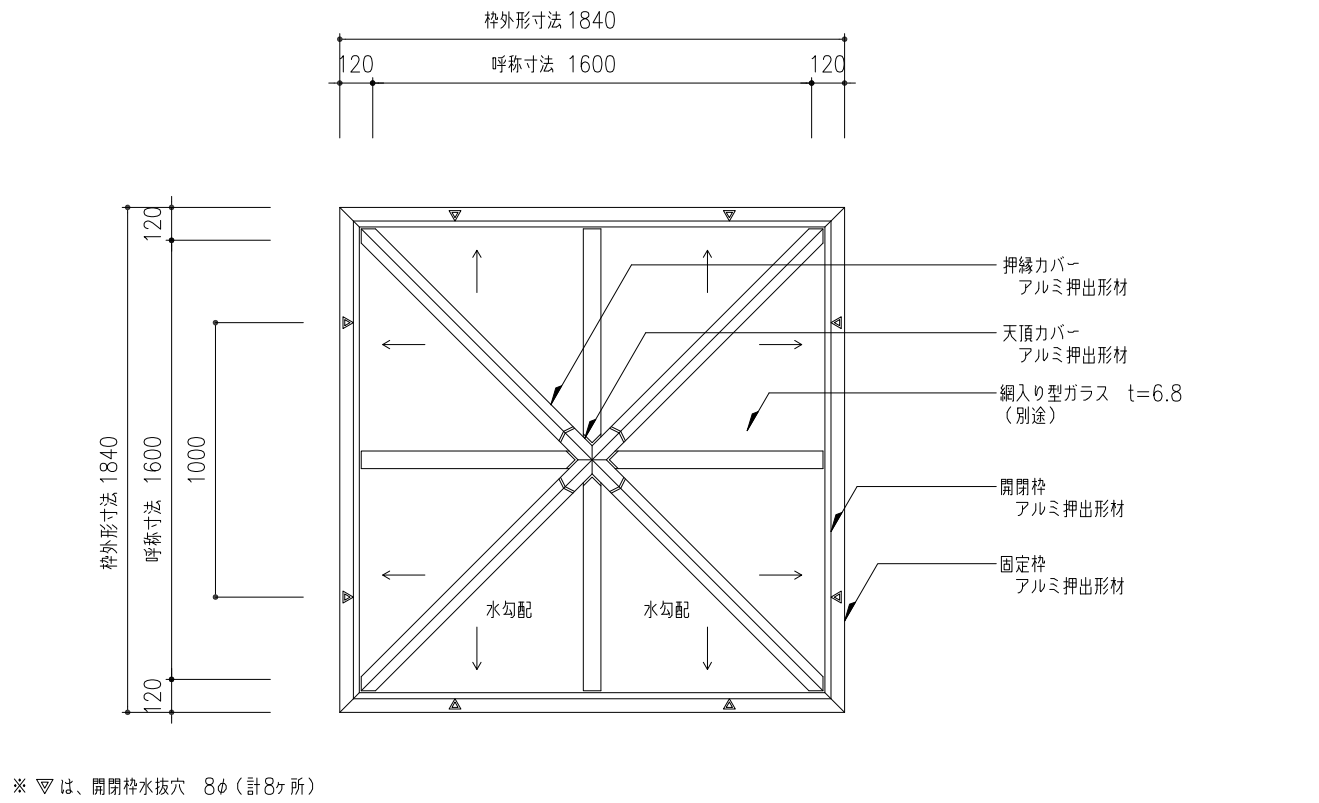

平面図 S=1:20

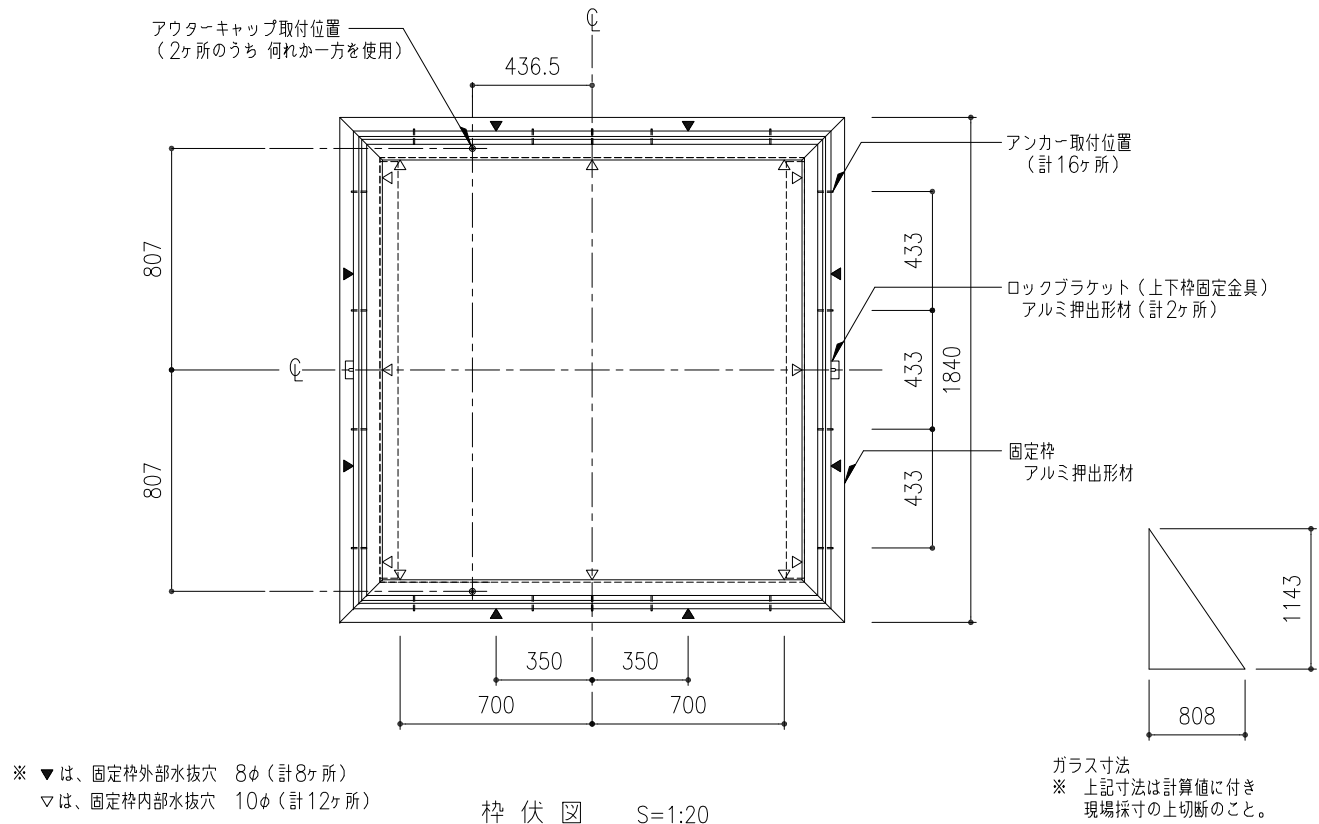

桷伏図 S=1:20

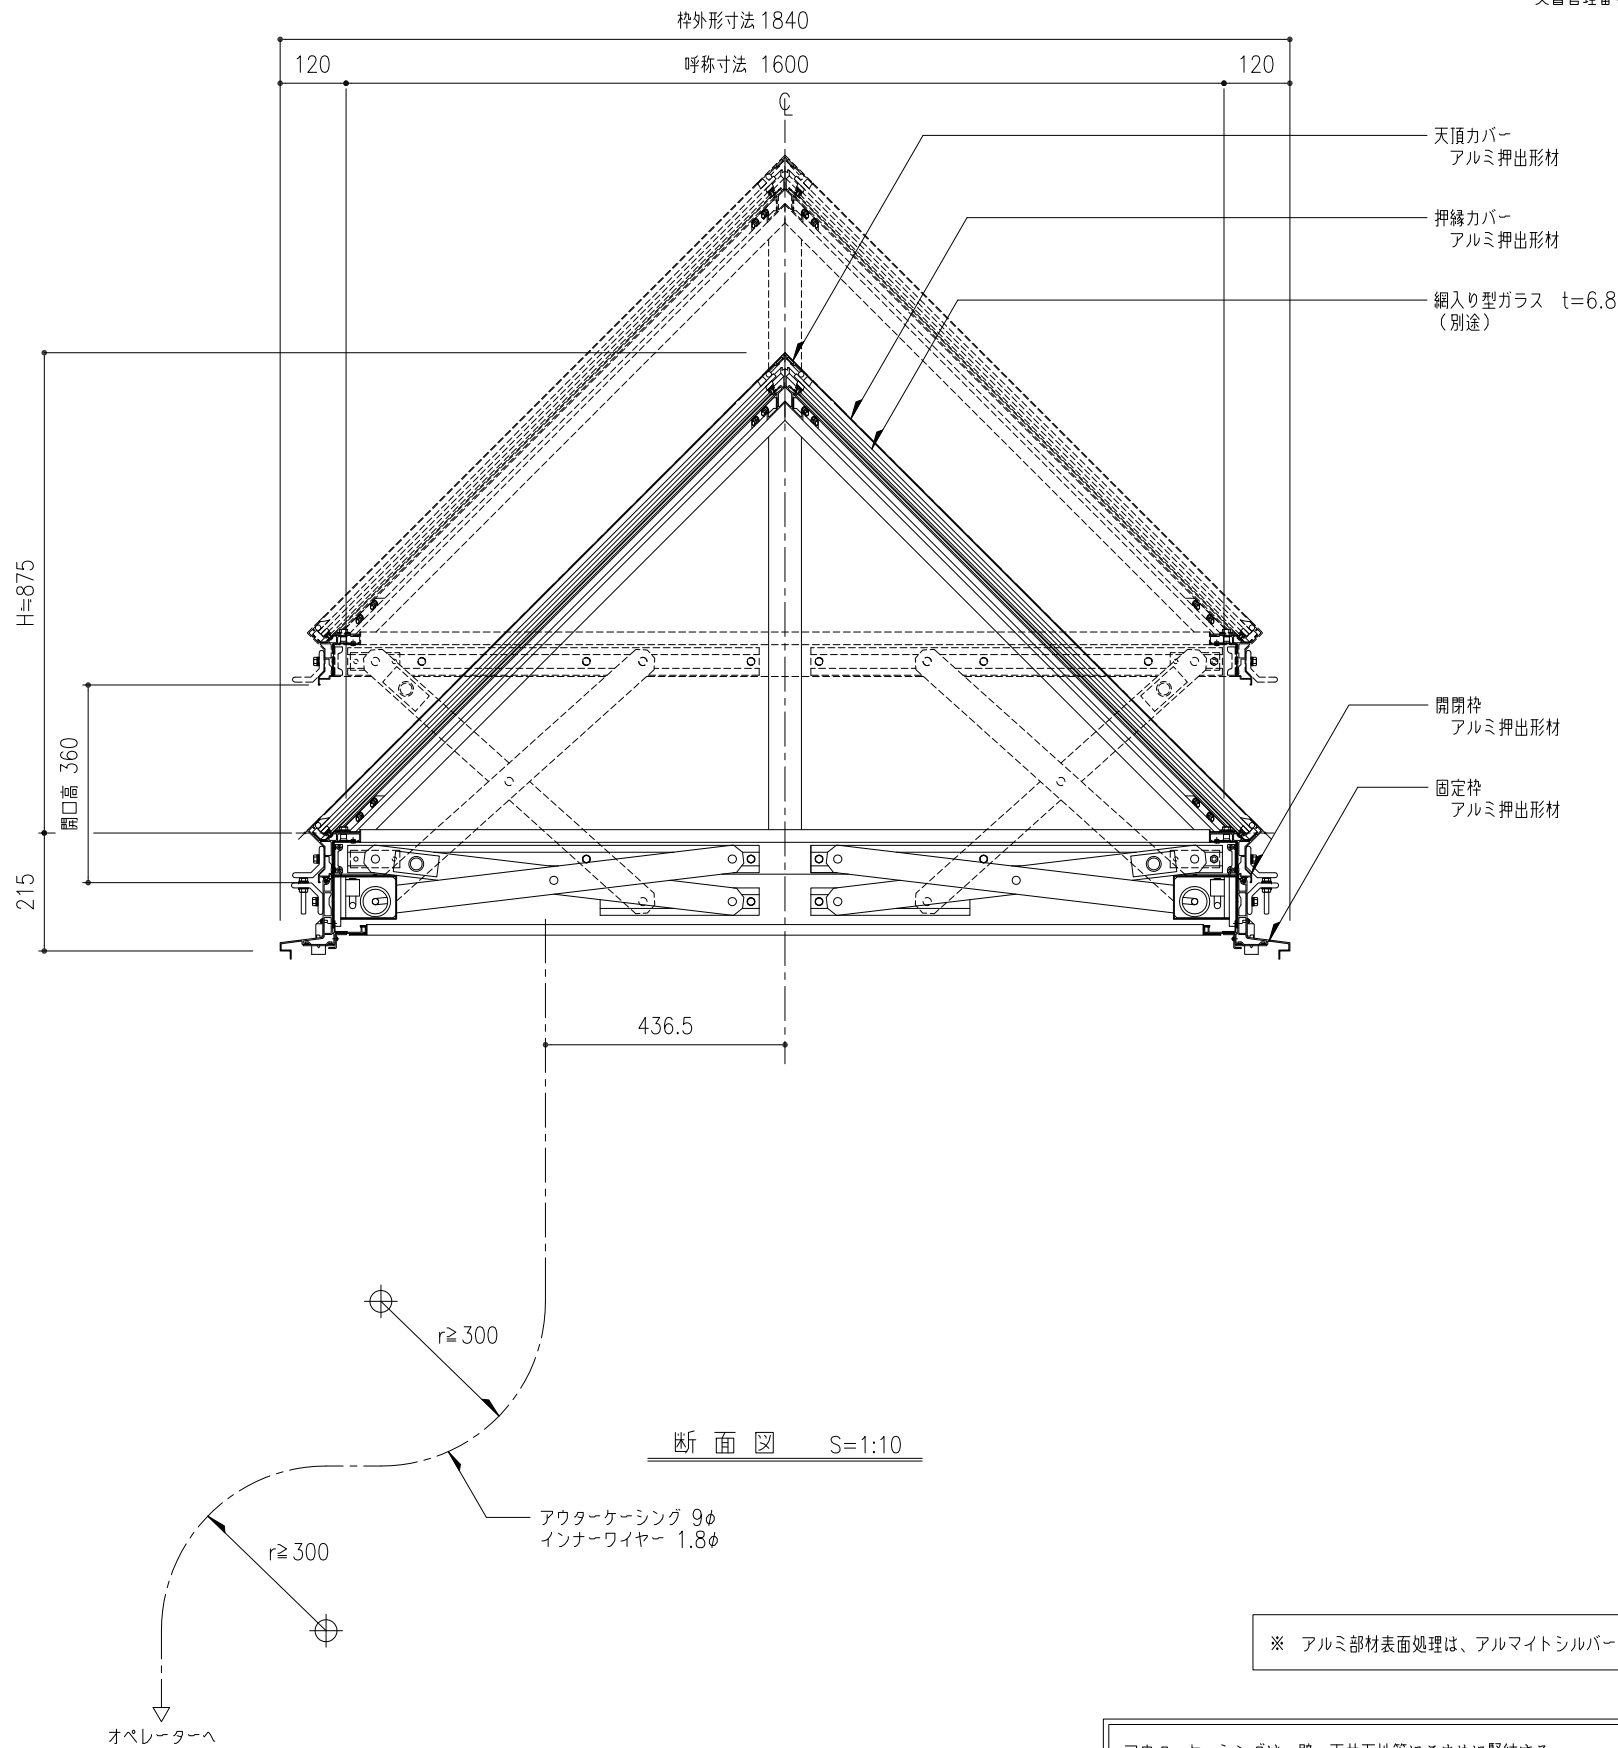

断面図 S=1:10


規格外仕様	図番	・樹脂カバー付き
	0/0	

※ アルミ部材表面処理は、アルマイトシルバーとする。

アウターケーシングは、壁、天井地下等にこまめに緊結する。
アウターケーシングの標準長さは10mとする。
アウターケーシングの曲がりは、半径300r以上且つ、3箇所以内とする。


オペレーターまで距離が有る時は、薄銅電線管（19φ;CD管は不可）で配管する。
（別途工事）

工事名称	図面名	ピラミッド垂直開閉 ライトスモークハッチパラレル 平面図・桷伏図・断面図					FPG-160	取付場所・数量	作図	年	月	日	受領	年	月	日	三菱ケミカルインフラテック株式会社
							・耐火仕様		・中柱つき	訂正・備考	△			図面番号			
	縮尺	1 20	1 10	—	製図		設計			検図		△ △ △					

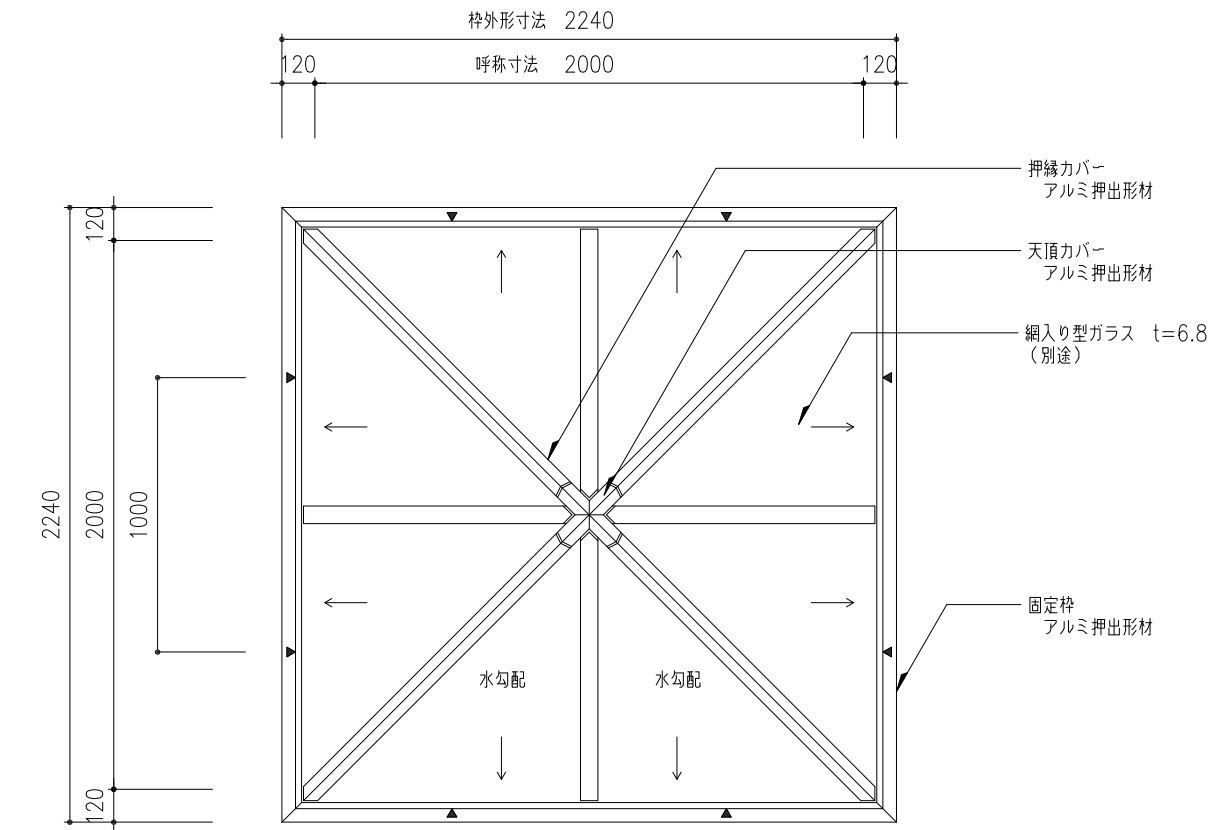

※ ◐ は、開閉枠水抜穴 8φ (計8ヶ所)


平面図 S=1:20

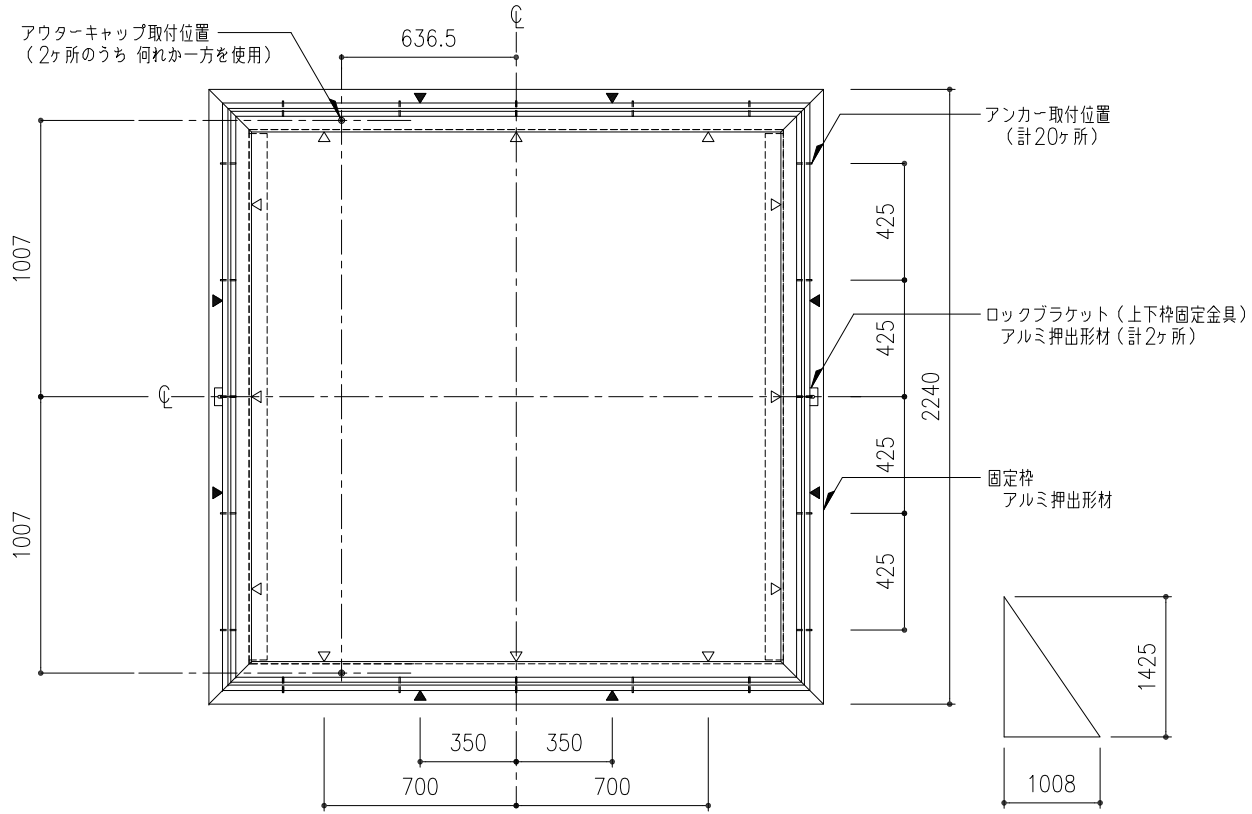

※ ▼ は、固定枠外部水抜穴 8φ (計8ヶ所)
◐ は、固定枠内部水抜穴 10φ (計12ヶ所)

桢伏図 S=1:20

ガラス寸法
※ 上記寸法は計算値に付き
現場採寸の上切断のこと。

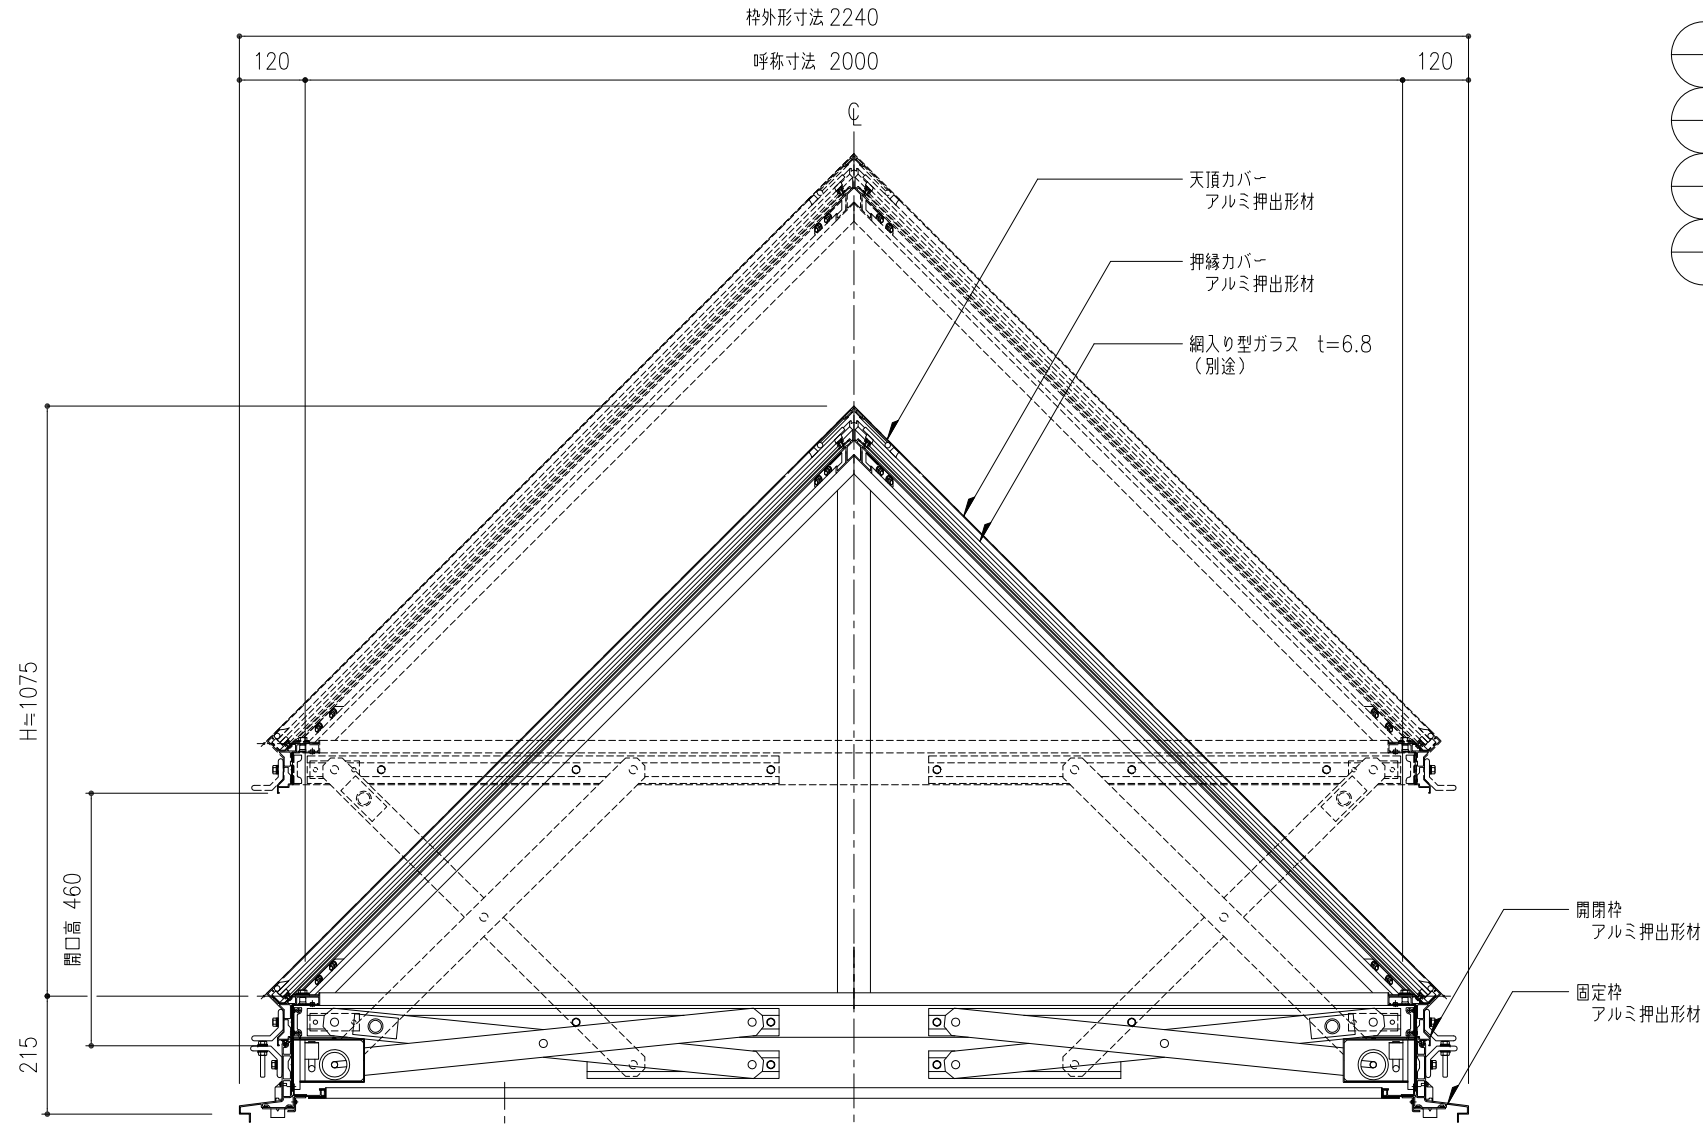

開口高 460
215
636.5
r≥300
r≥300
アウターケーシング 9φ
インナーワイヤー 1.8φ
オペレーターへ

断面図 S=1:10

※ アルミ部材表面処理は、アルマイトシルバーとする。

アウターケーシングは、壁、天井地下等にこまめに緊結する。
アウターケーシングの標準長さは10mとする。
アウターケーシングの曲がりは、半径300r以上且つ、3箇所以内とする。
オペレーターまで距離が有る時は、薄鋼電線管 (19φ;CD管は不可) で配管する。
(別途工事)

規格外仕様	図番	・樹脂カバー付き
	0/0	

工事名称	図面名	ピラミッド垂直開閉 ライトスモークハッチパラレル 平面図・桢伏図・断面図				FPG-200	取付場所・数量	作図	年 月 日	受領	年 月 日	三菱ケミカルインフラテック株式会社
	縮尺	1 20	1 10	—	製図	設計		検図	訂正・備考		△ △ △ △	

・耐火仕様 ・中柱つき