


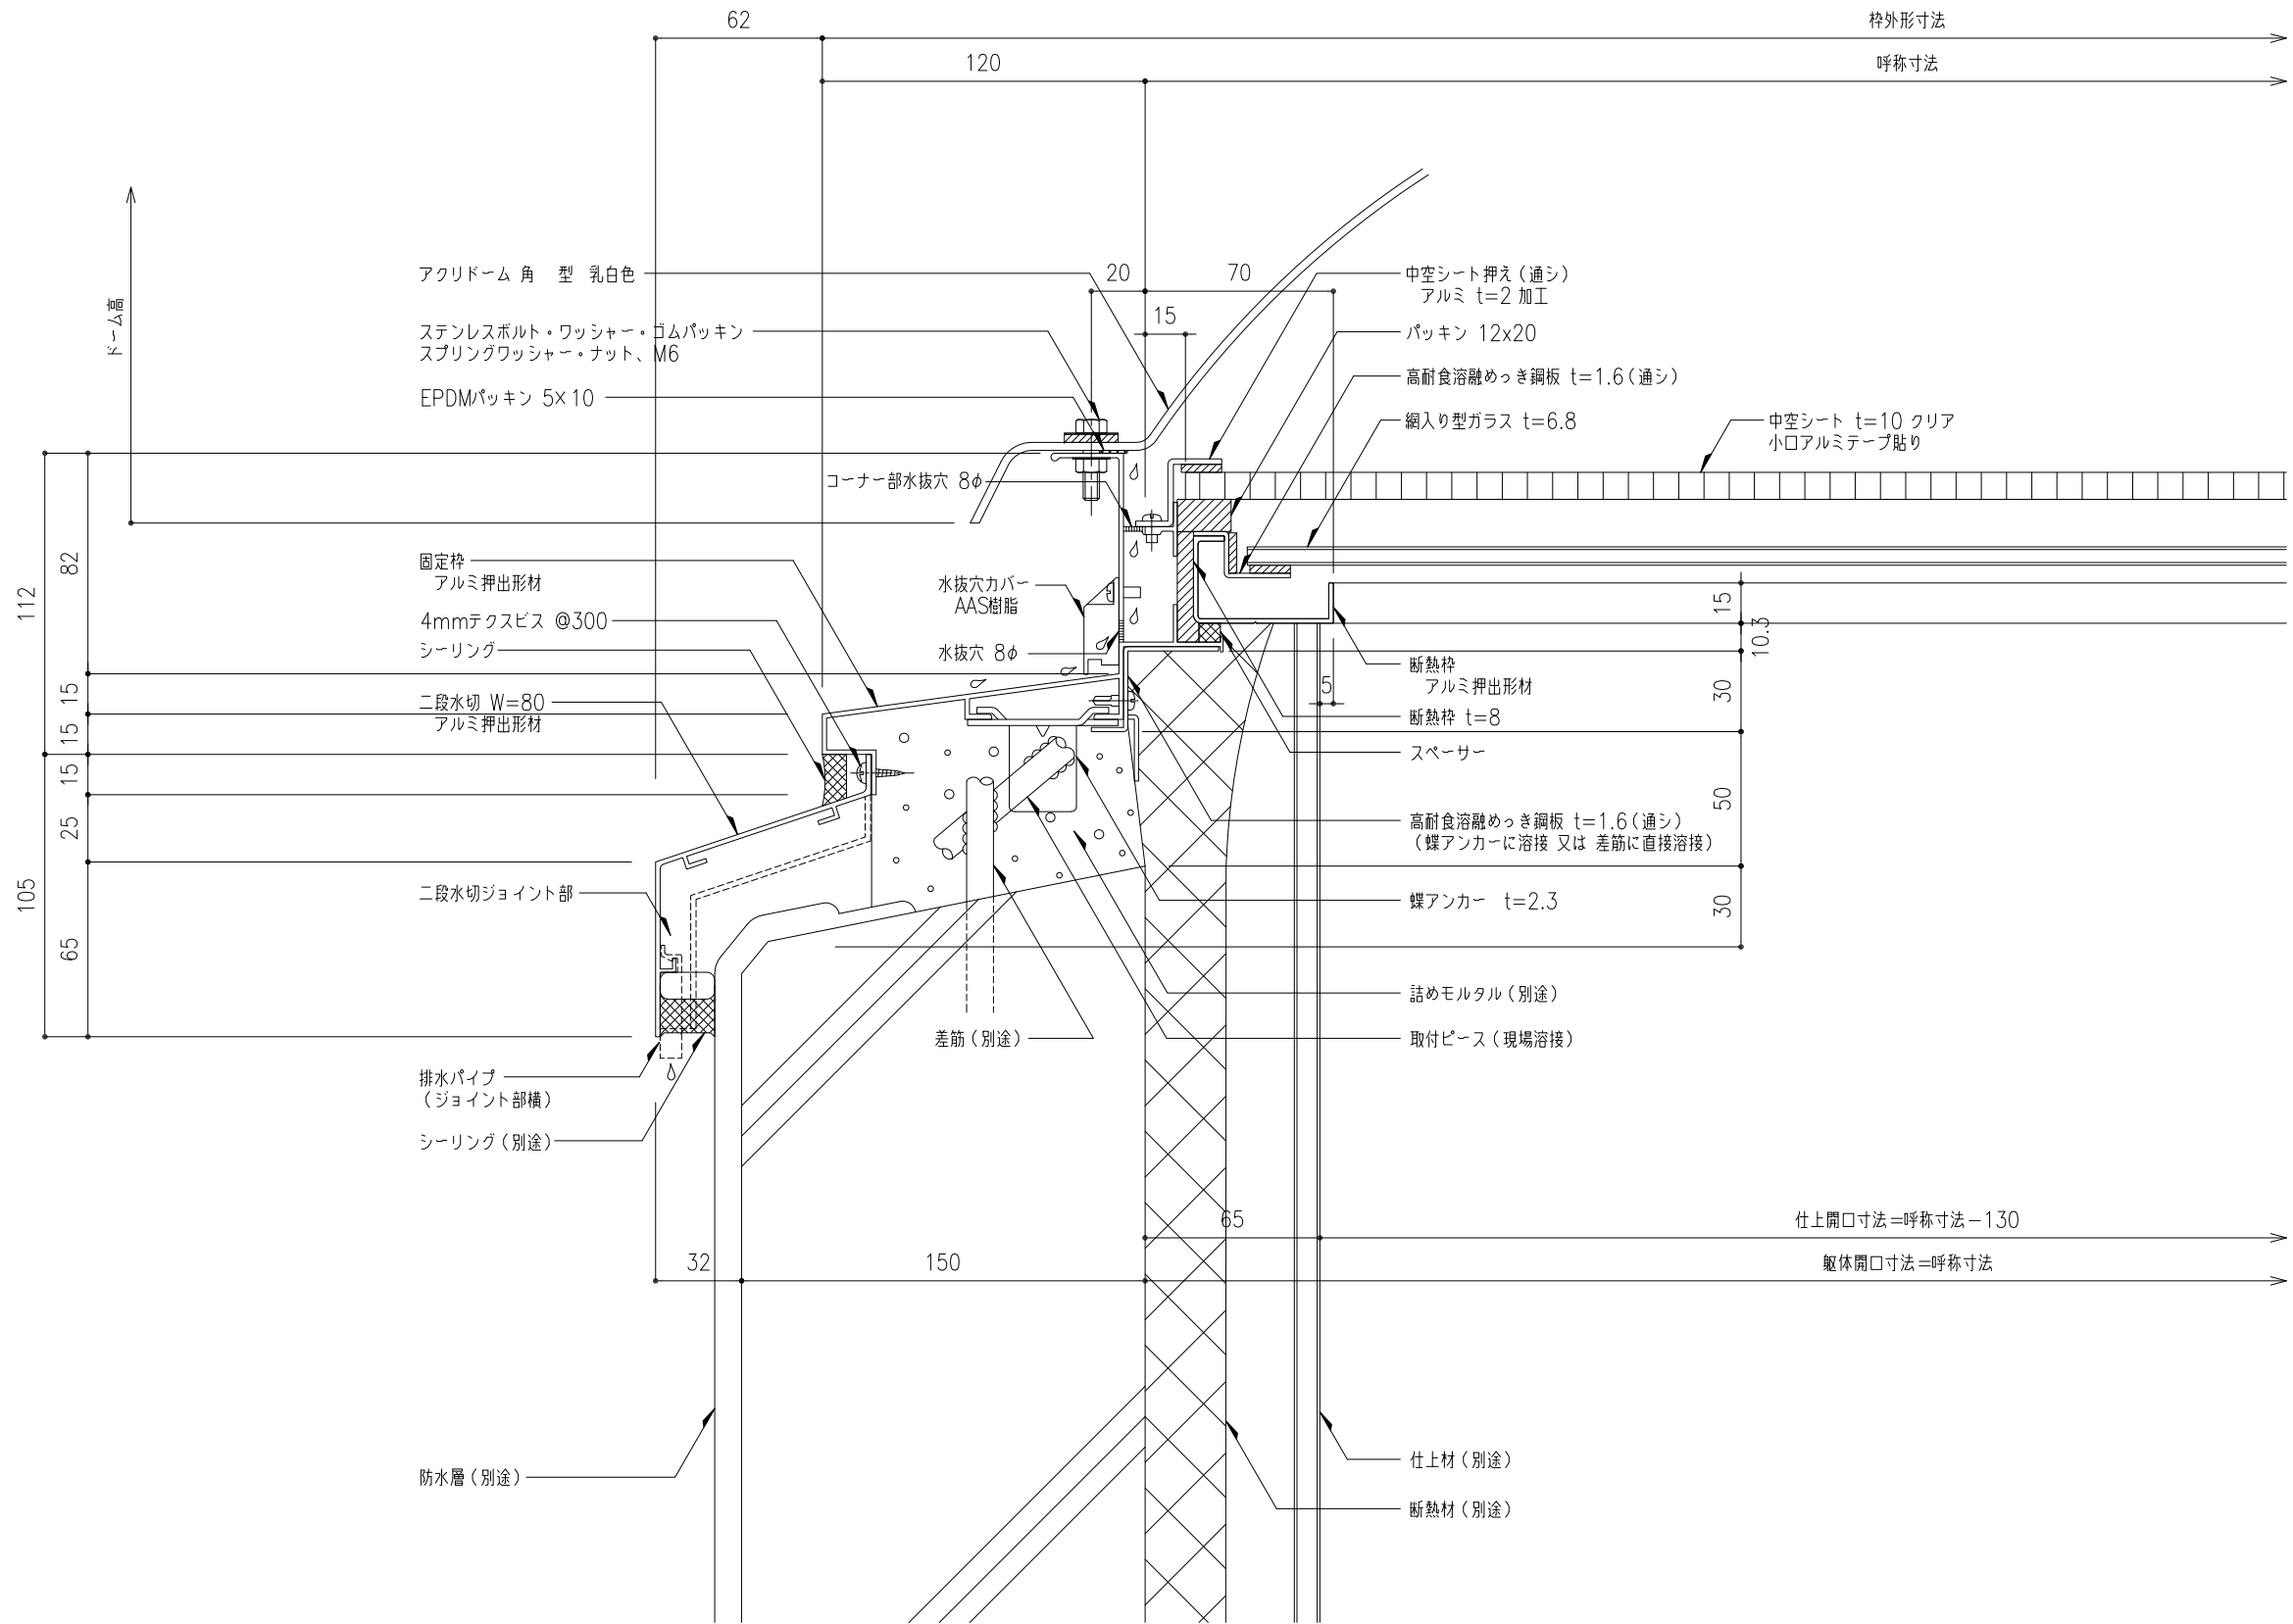
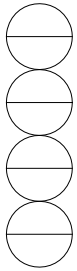
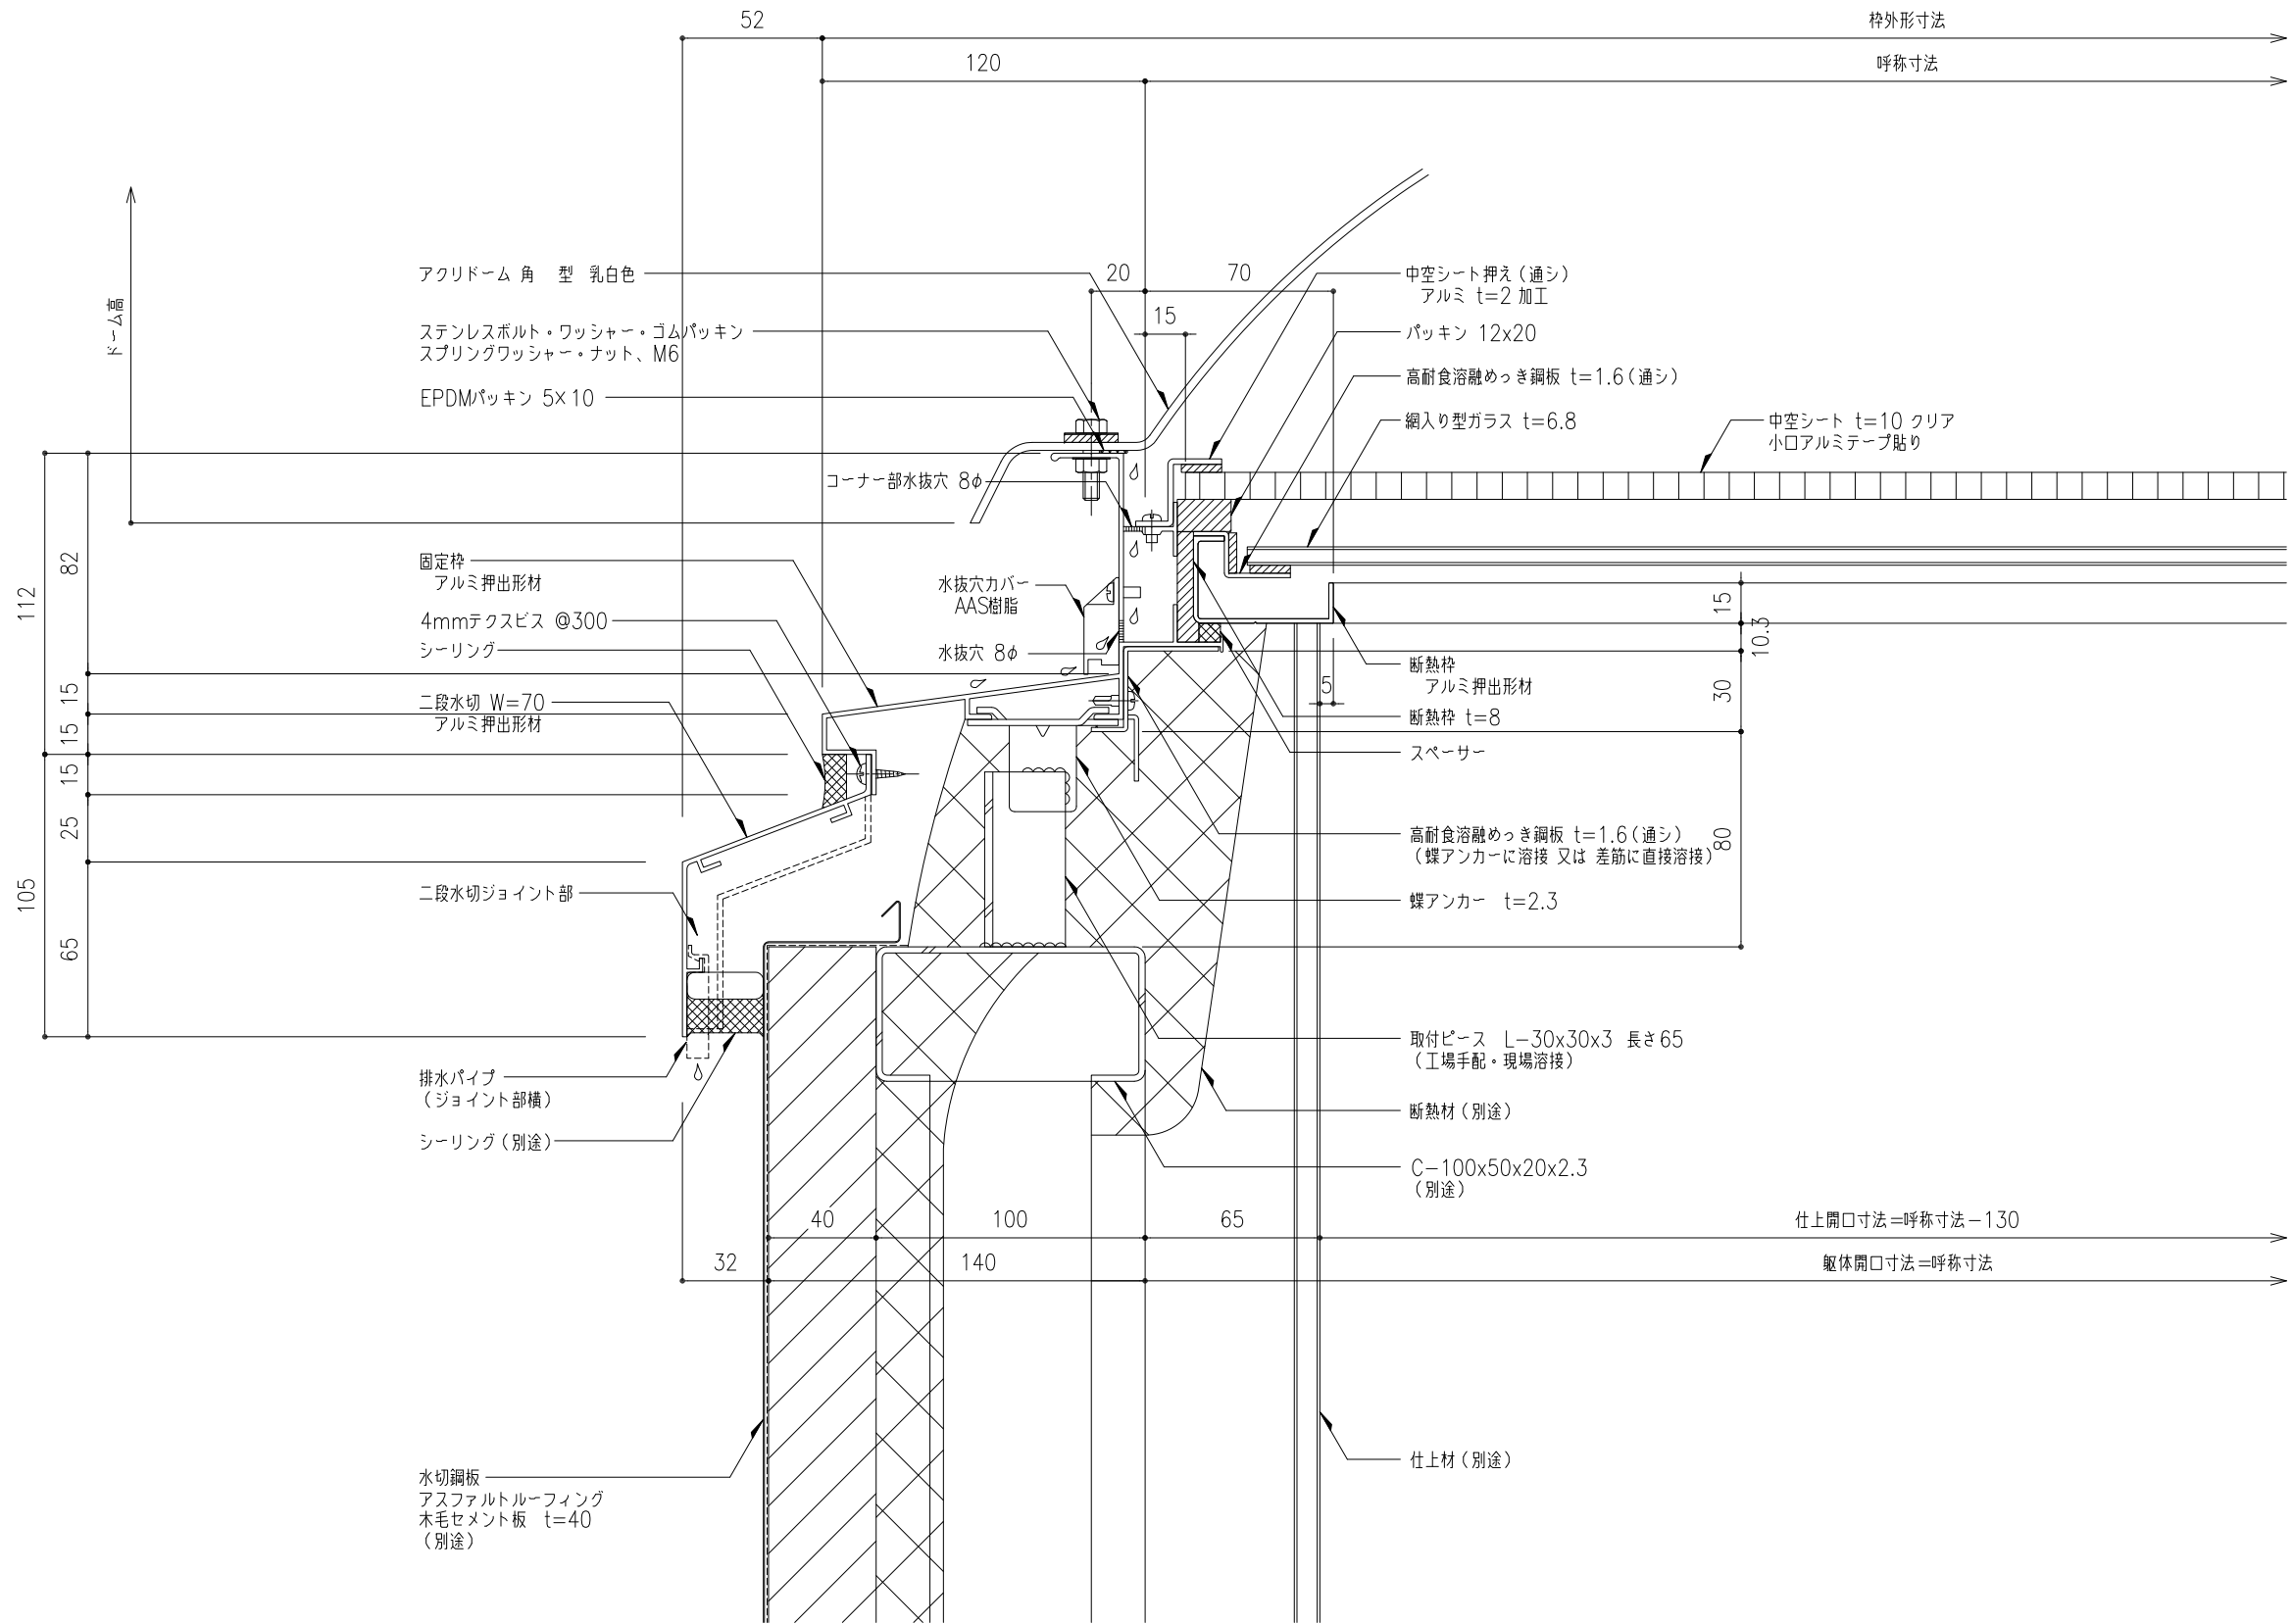
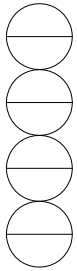


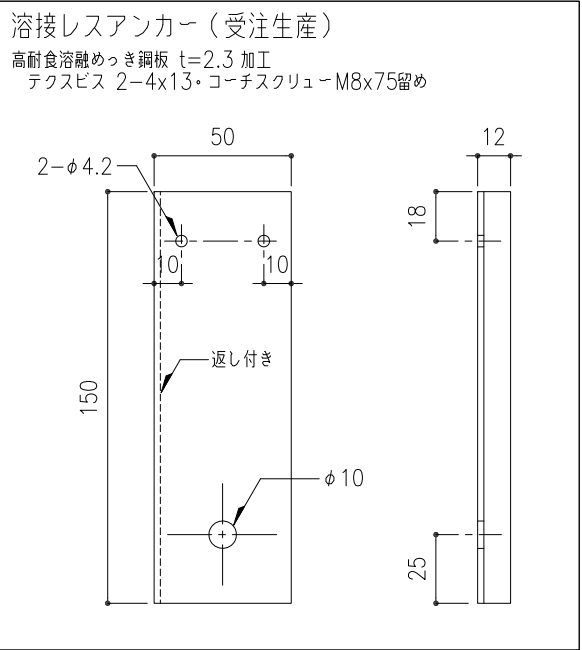


工事名称	図面名	固定式トプライト アクリドームKS 高断熱 断面詳細図					KS- F 高断熱	取付場所・数量	作図 年 月 日			受領 年 月 日	三菱ケミカルインフラテック株式会社	
									訂正・備考 △				図面番号	枚
	縮尺	1 2	製図		設計		検図			△	△			

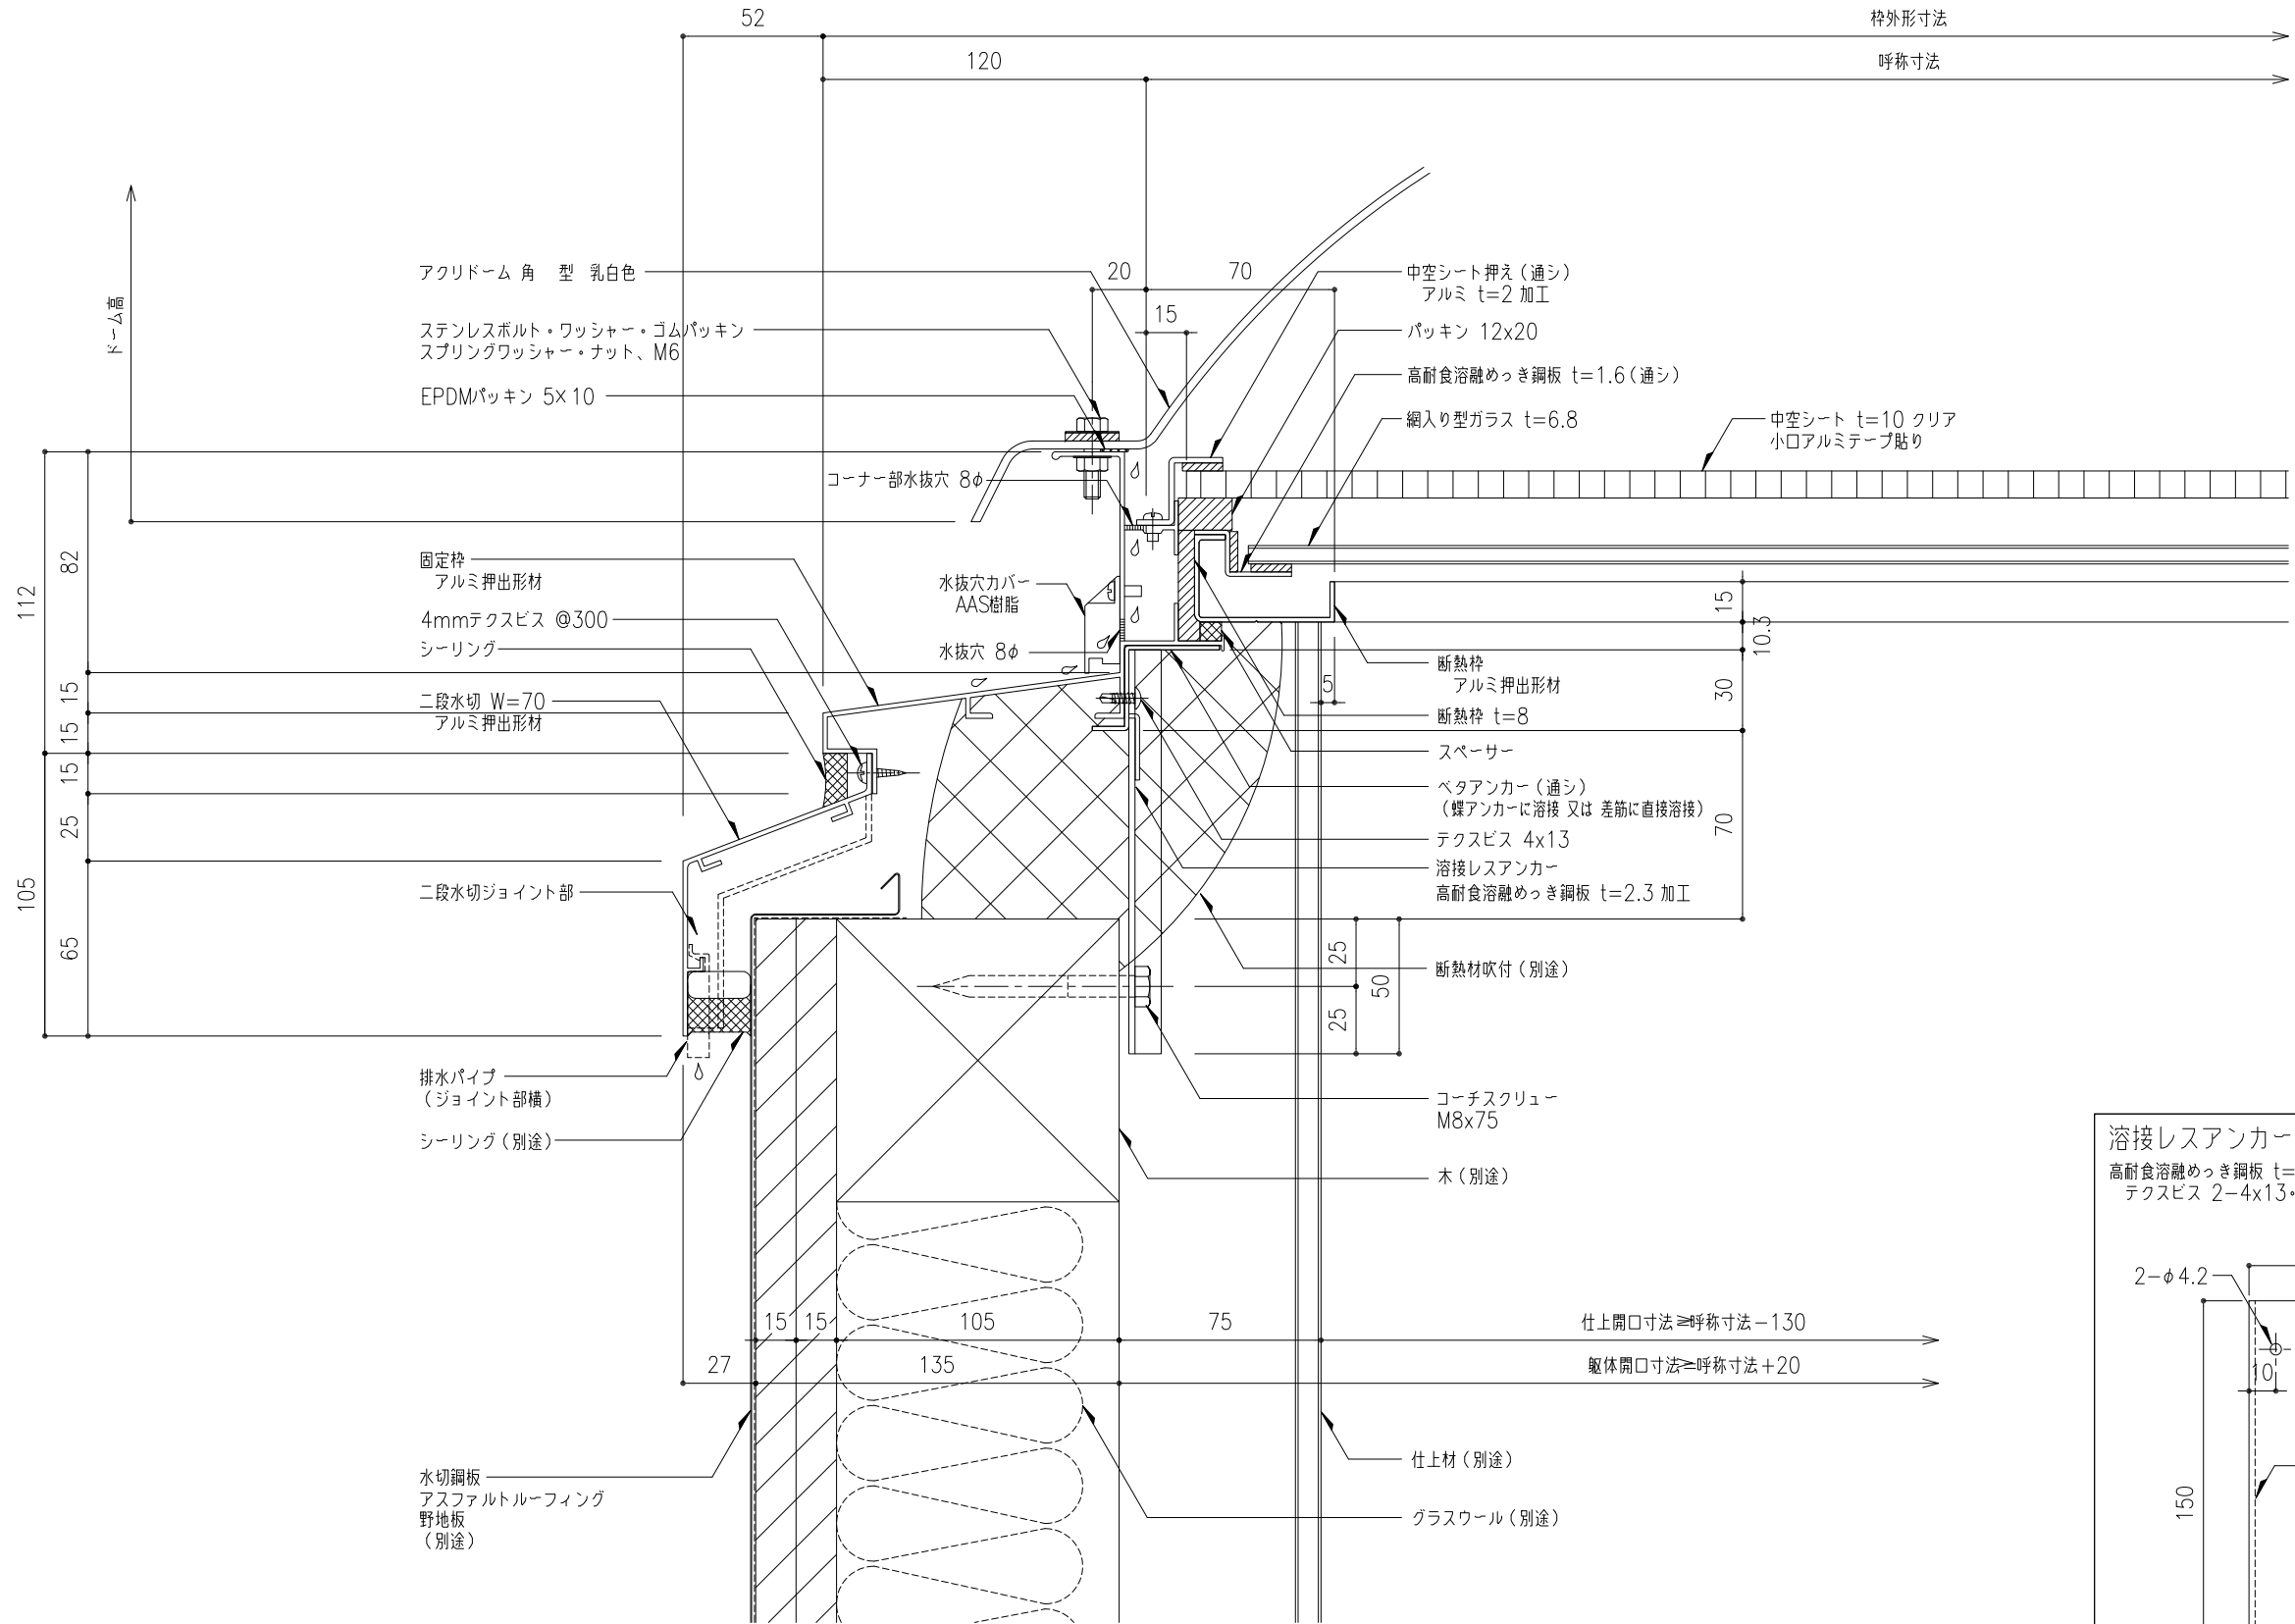

工事名称	図面名	固定式トップライト アクリルドームKS 高断熱 断面詳細図					KS- F 高断熱	取付場所・数量	作図 年 月 日			受領 年 月 日	三菱ケミカルインフラテック株式会社	
	縮尺	1 2	製 図	設 計	検 図	・耐火仕様	訂正・備考 △		△	△	△			
							図面番号						枚	

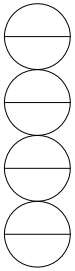

工事名称	図面名	固定式トップライト アクリドームKS 高断熱 断面詳細図					KS- F 高断熱	取付場所・数量	作図 年 月 日			受領 年 月 日	三菱ケミカルインフラテック株式会社
									訂正・備考 △				
	縮尺	1 2	製図		設計		検図		・耐火仕様	△			
										△			

 枚



工事名称	図面名	固定式トップライト アクリドームKS 高断熱 断面詳細図					KS- F 高断熱	取付場所・数量	作図	年 月 日	受領	年 月 日	三菱ケミカルインフラテック株式会社
	縮尺	1 2	製図		設計		検図			訂正・備考		△ △ △ △	