

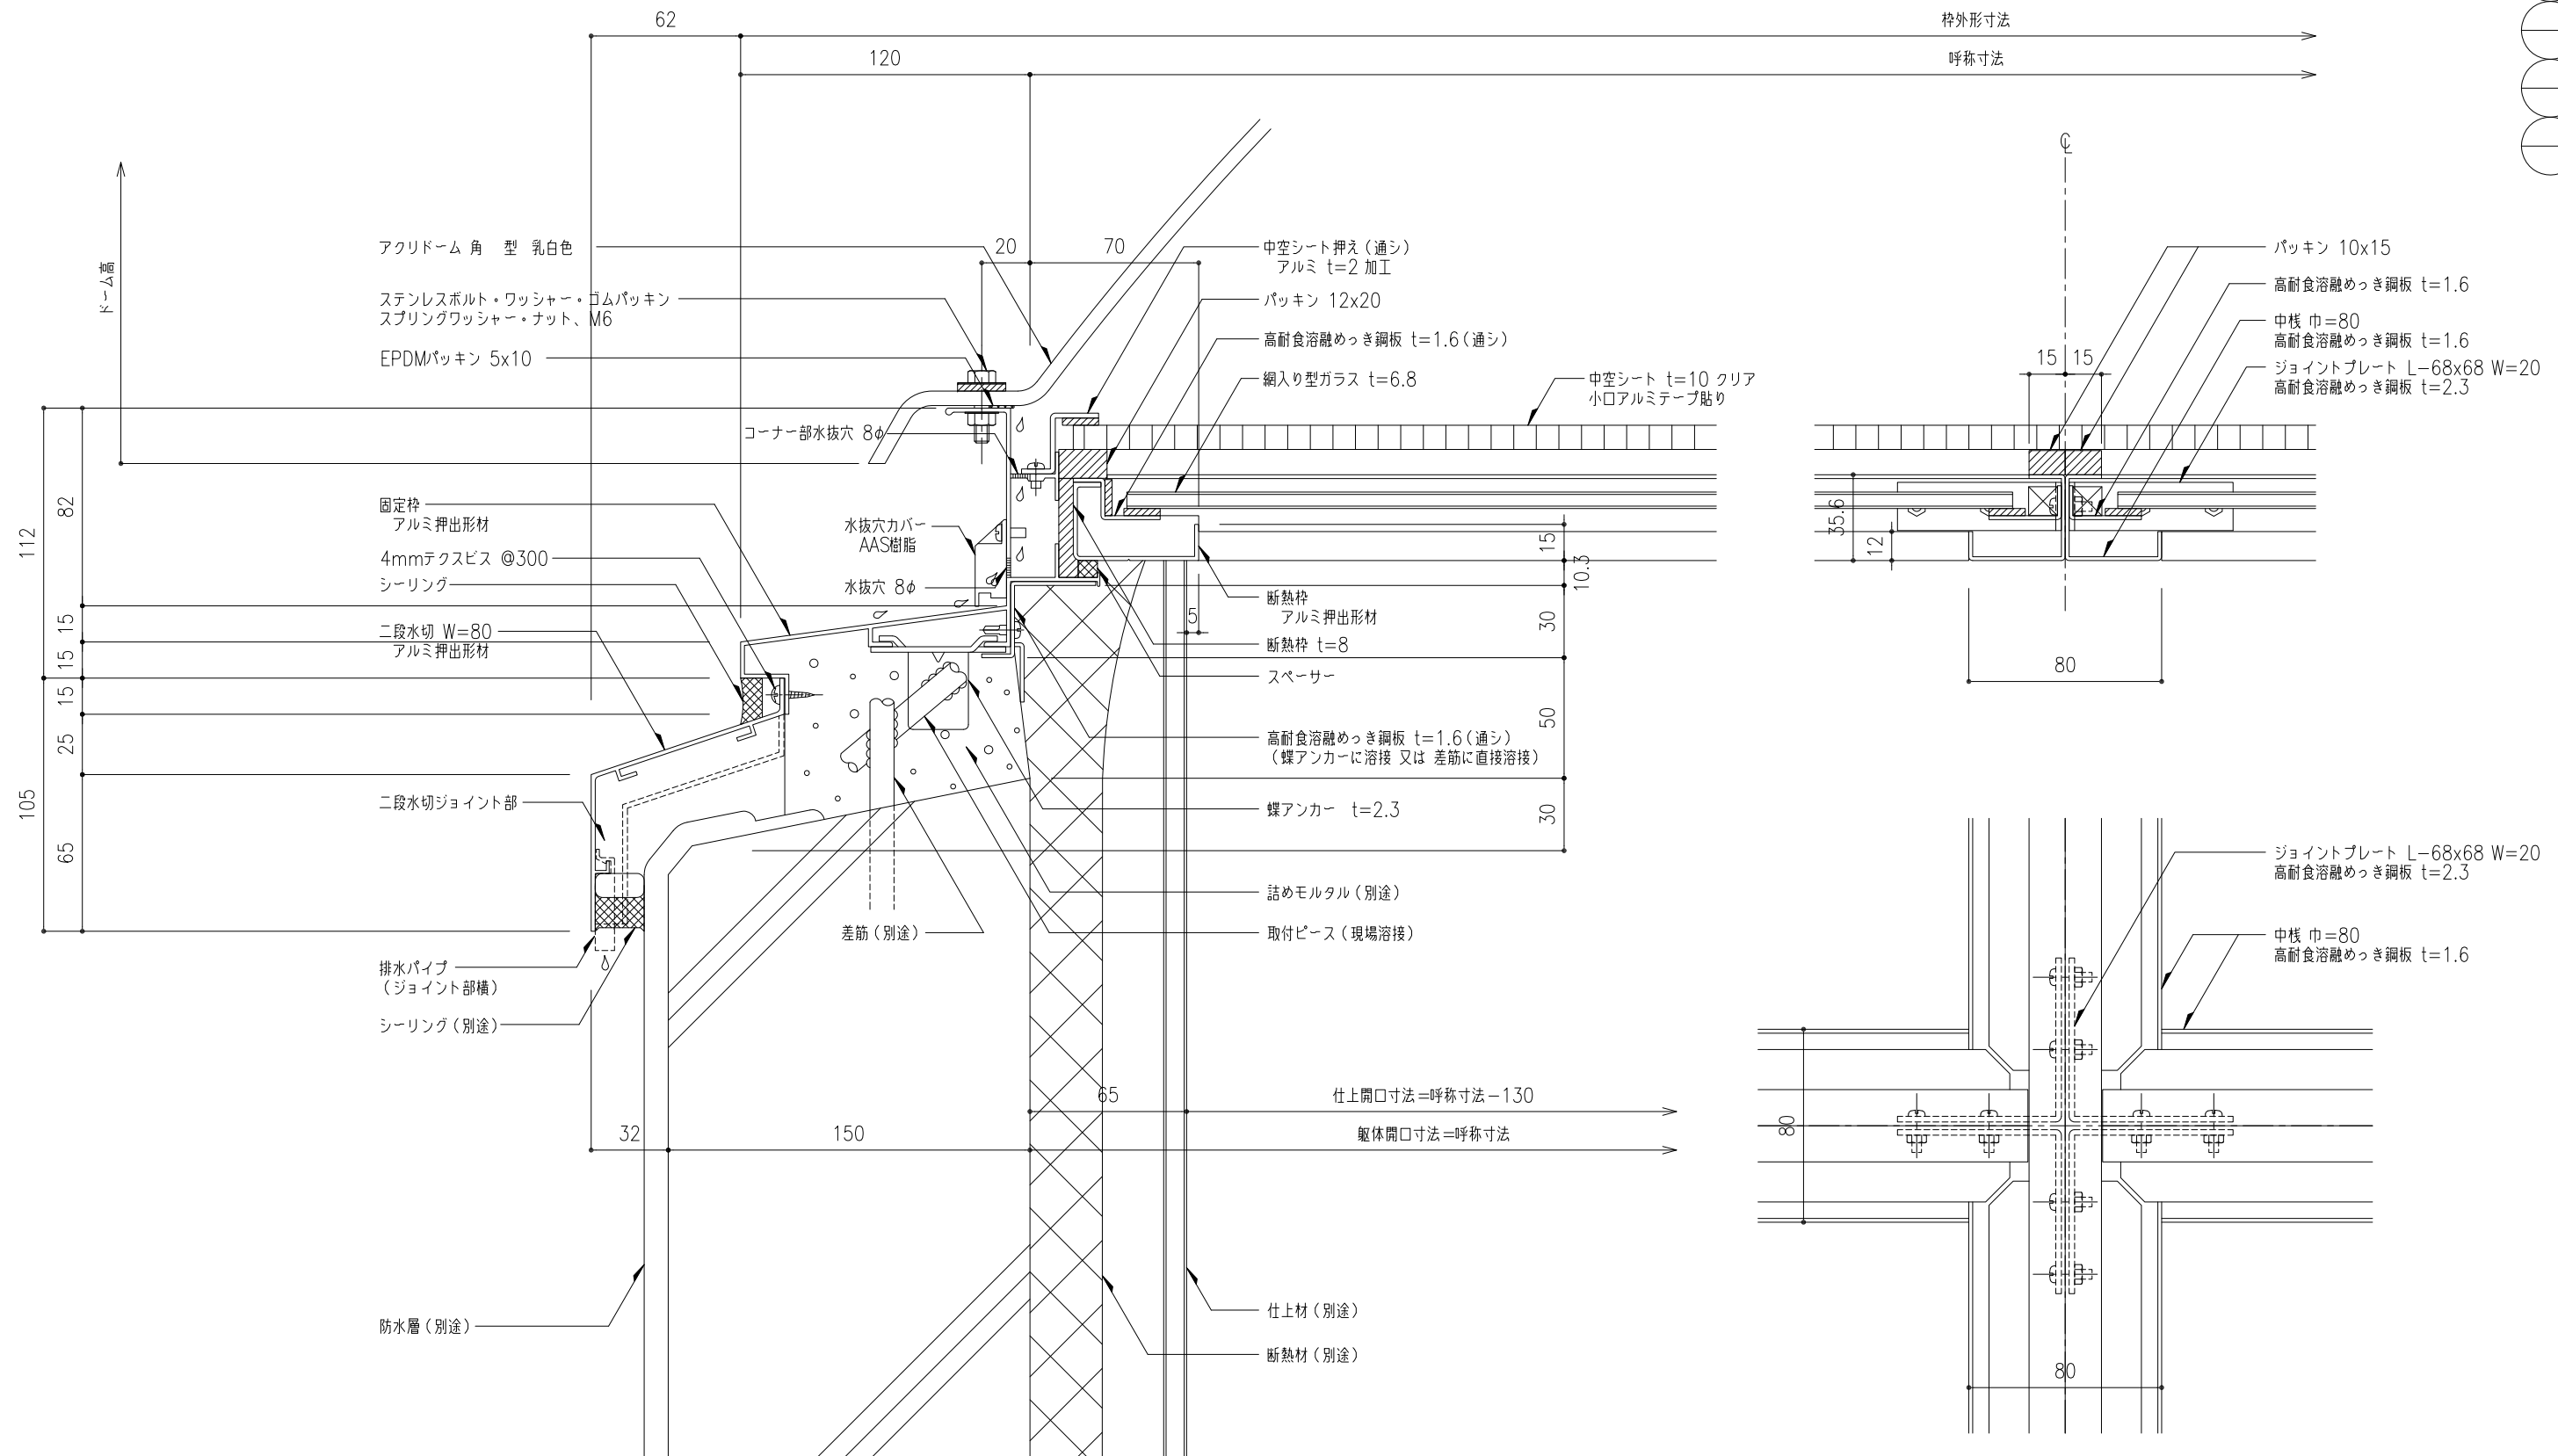


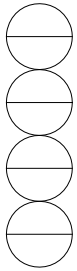


ガラス受材詳細図 S=1:2



工事名称	図面名	固定式トプライト アクリドームKS 高断熱 断面詳細図					KS- F 高断熱	取付場所・数量	作図 年 月 日			受領 年 月 日	三菱ケミカルインフラテック株式会社	
							・耐火仕様		訂正・備考 △					
	縮尺	1 2	製図		設計		検図			△	△		△	
図面番号 / 枚														

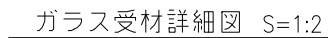

工事名称	図面名 固定式トップライト アクリドームKS 高断熱 断面詳細図				KS- F 高断熱		取付場所・数量	作図 年 月 日			受領 年 月 日	三菱ケミカルインフラテック株式会社	
	縮尺 1/2	製図	設計	検図	・耐火仕様	訂正・備考 △ △ △		図面番号	枚				


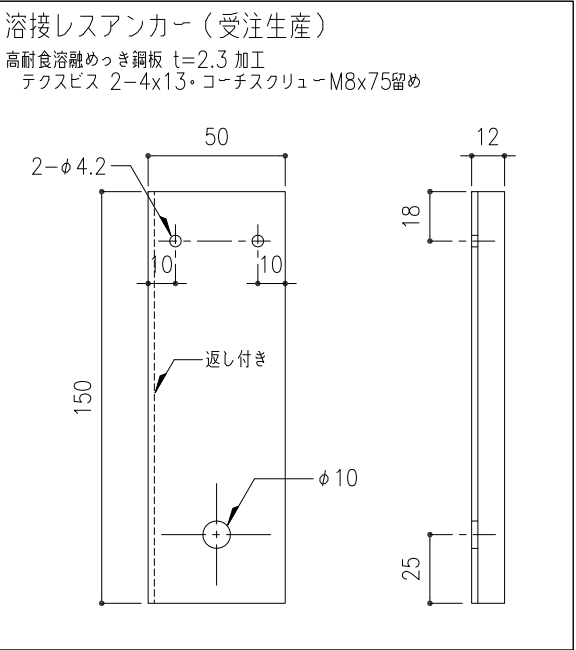


工事名称	図面名	固定式トップライト アクリドームKS 高断熱 断面詳細図					KS- F 高断熱	取付場所・数量	作図 年 月 日			受領 年 月 日	三菱ケミカルインフラテック株式会社	
		縮尺	$\frac{1}{2}$	製図		設計			検図		訂正・備考		△	△

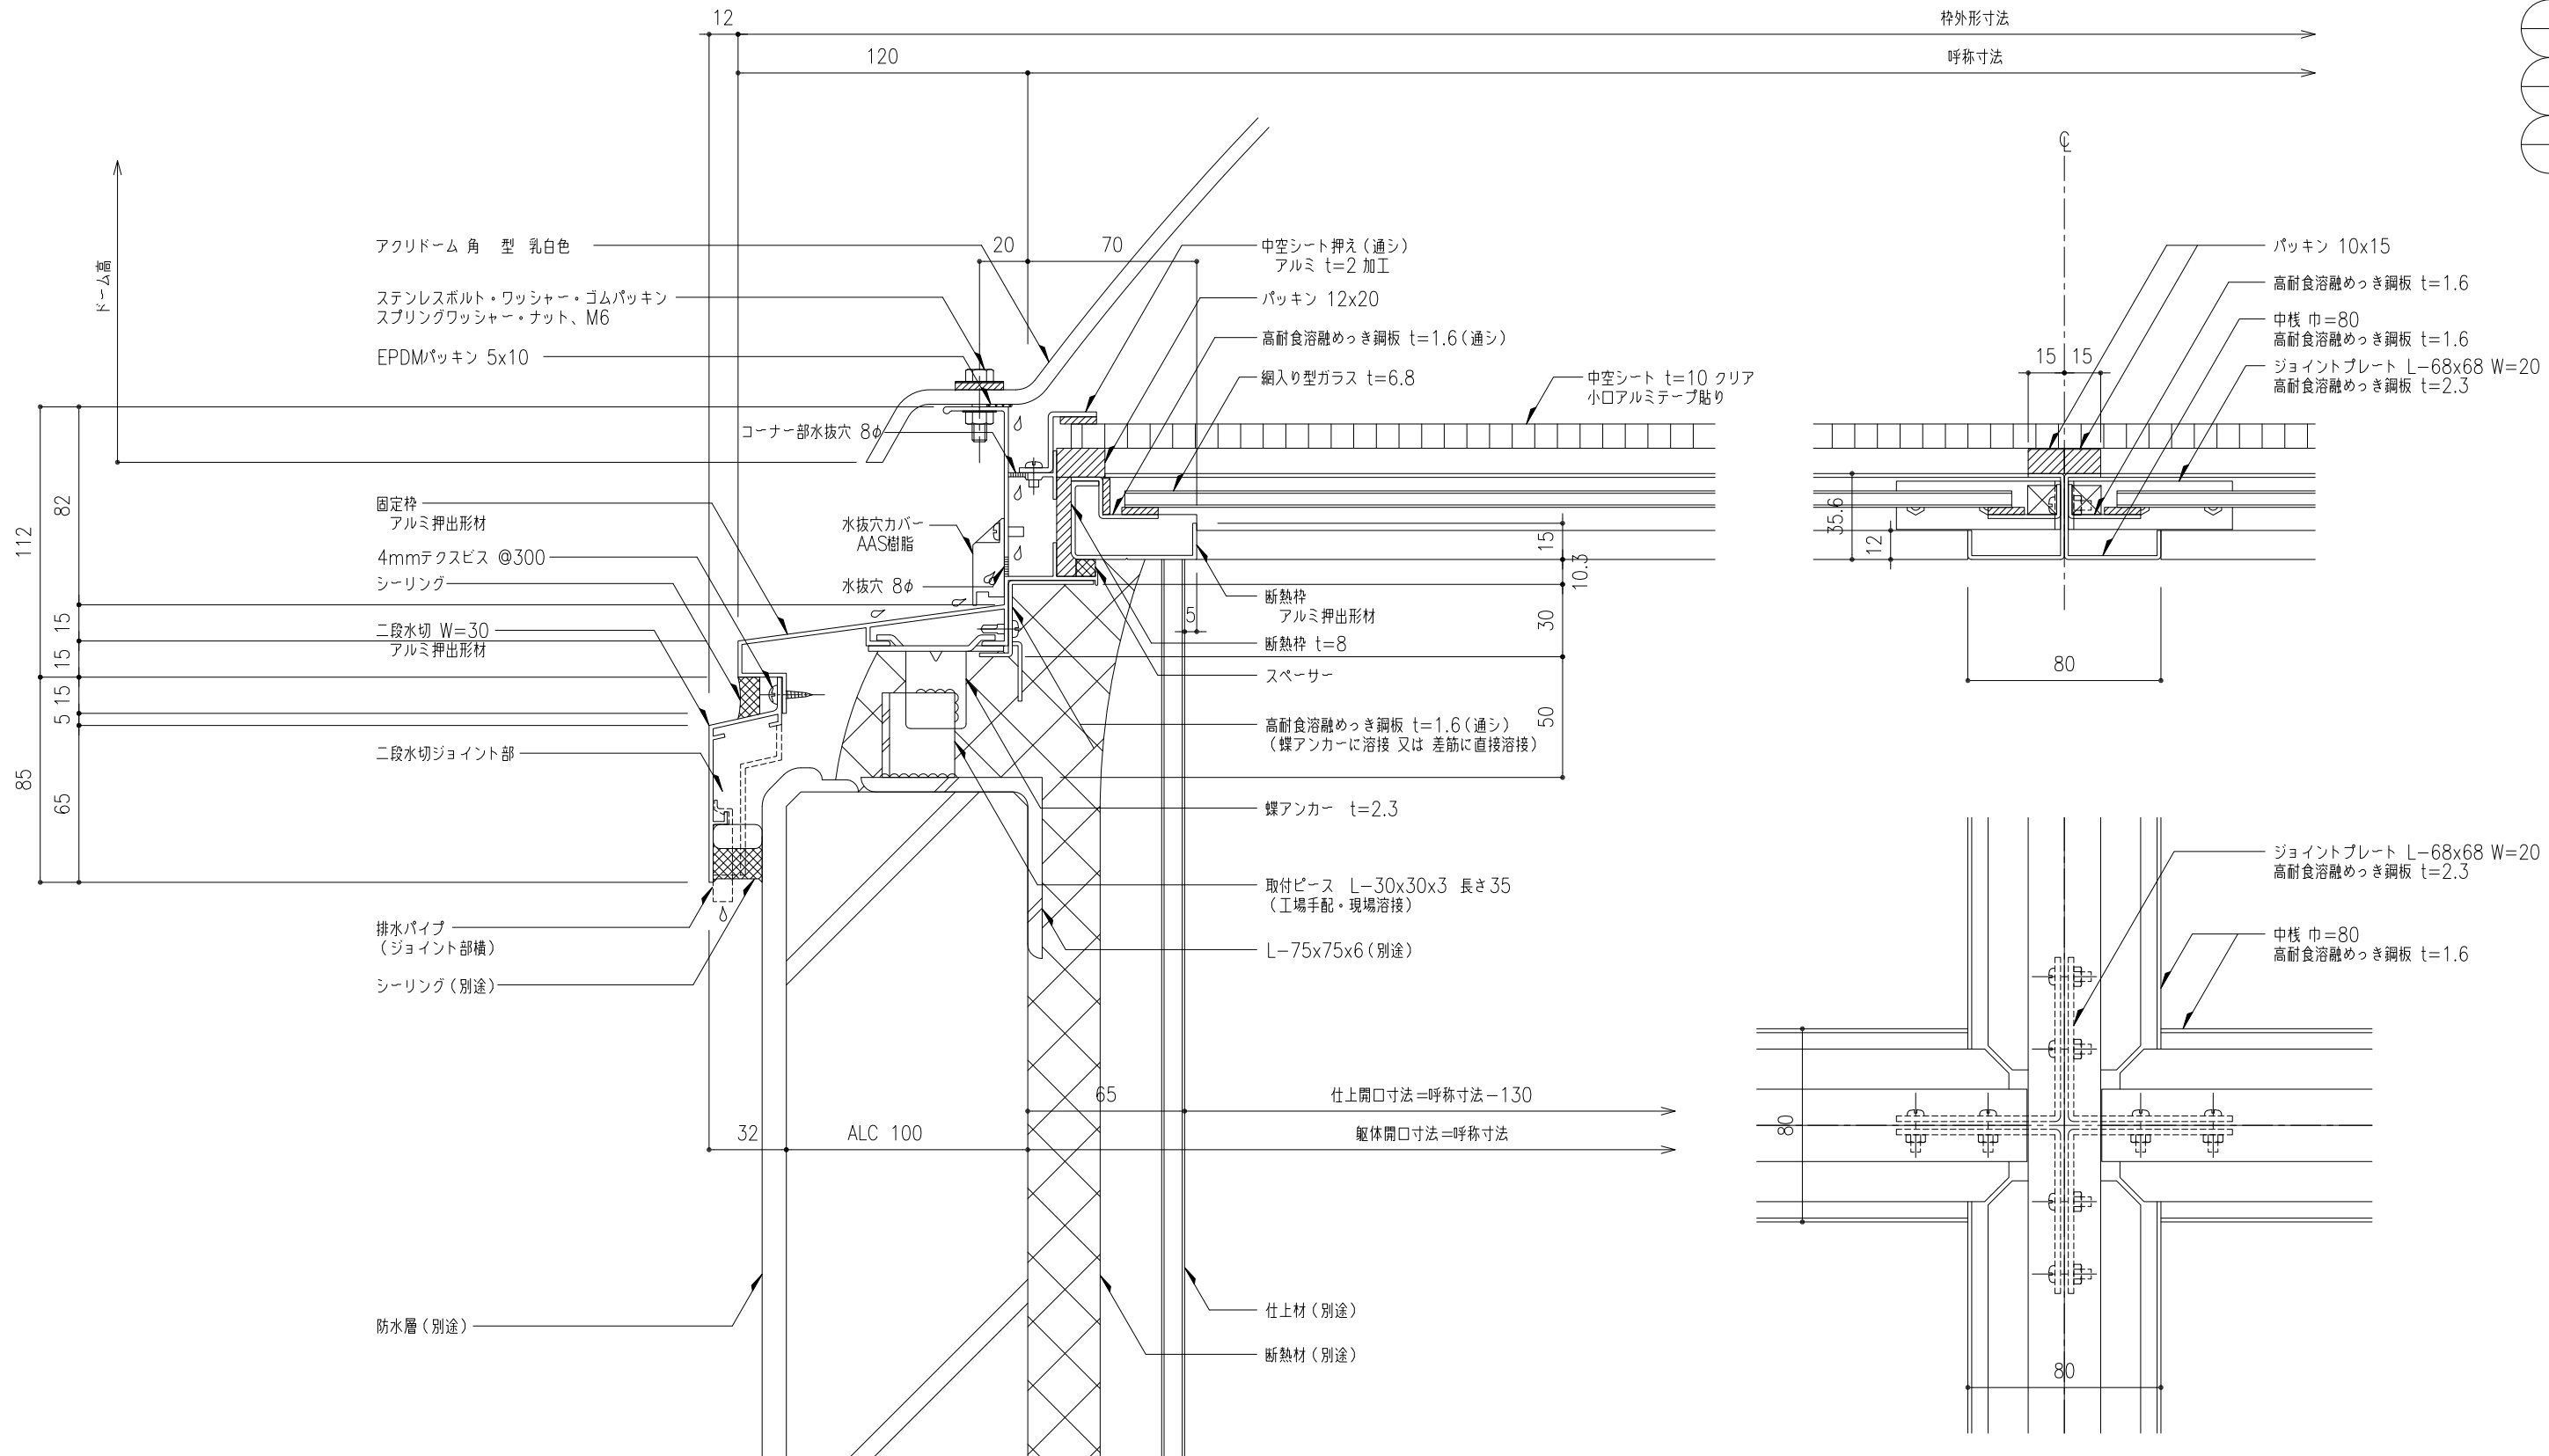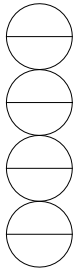

ガラス受材詳細図 S=1:2

工事名称	図面名	固定式トップライト アクリドームKS 高断熱 断面詳細図					KSー F 高断熱	取付場所・数量	作図 年 月 日			受領 年 月 日	三菱ケミカルインフラテック株式会社	
	縮尺	1 2	製図		設計		検図			訂正・備考 △ △ △ △	図面番号			
							・耐火仕様							枚

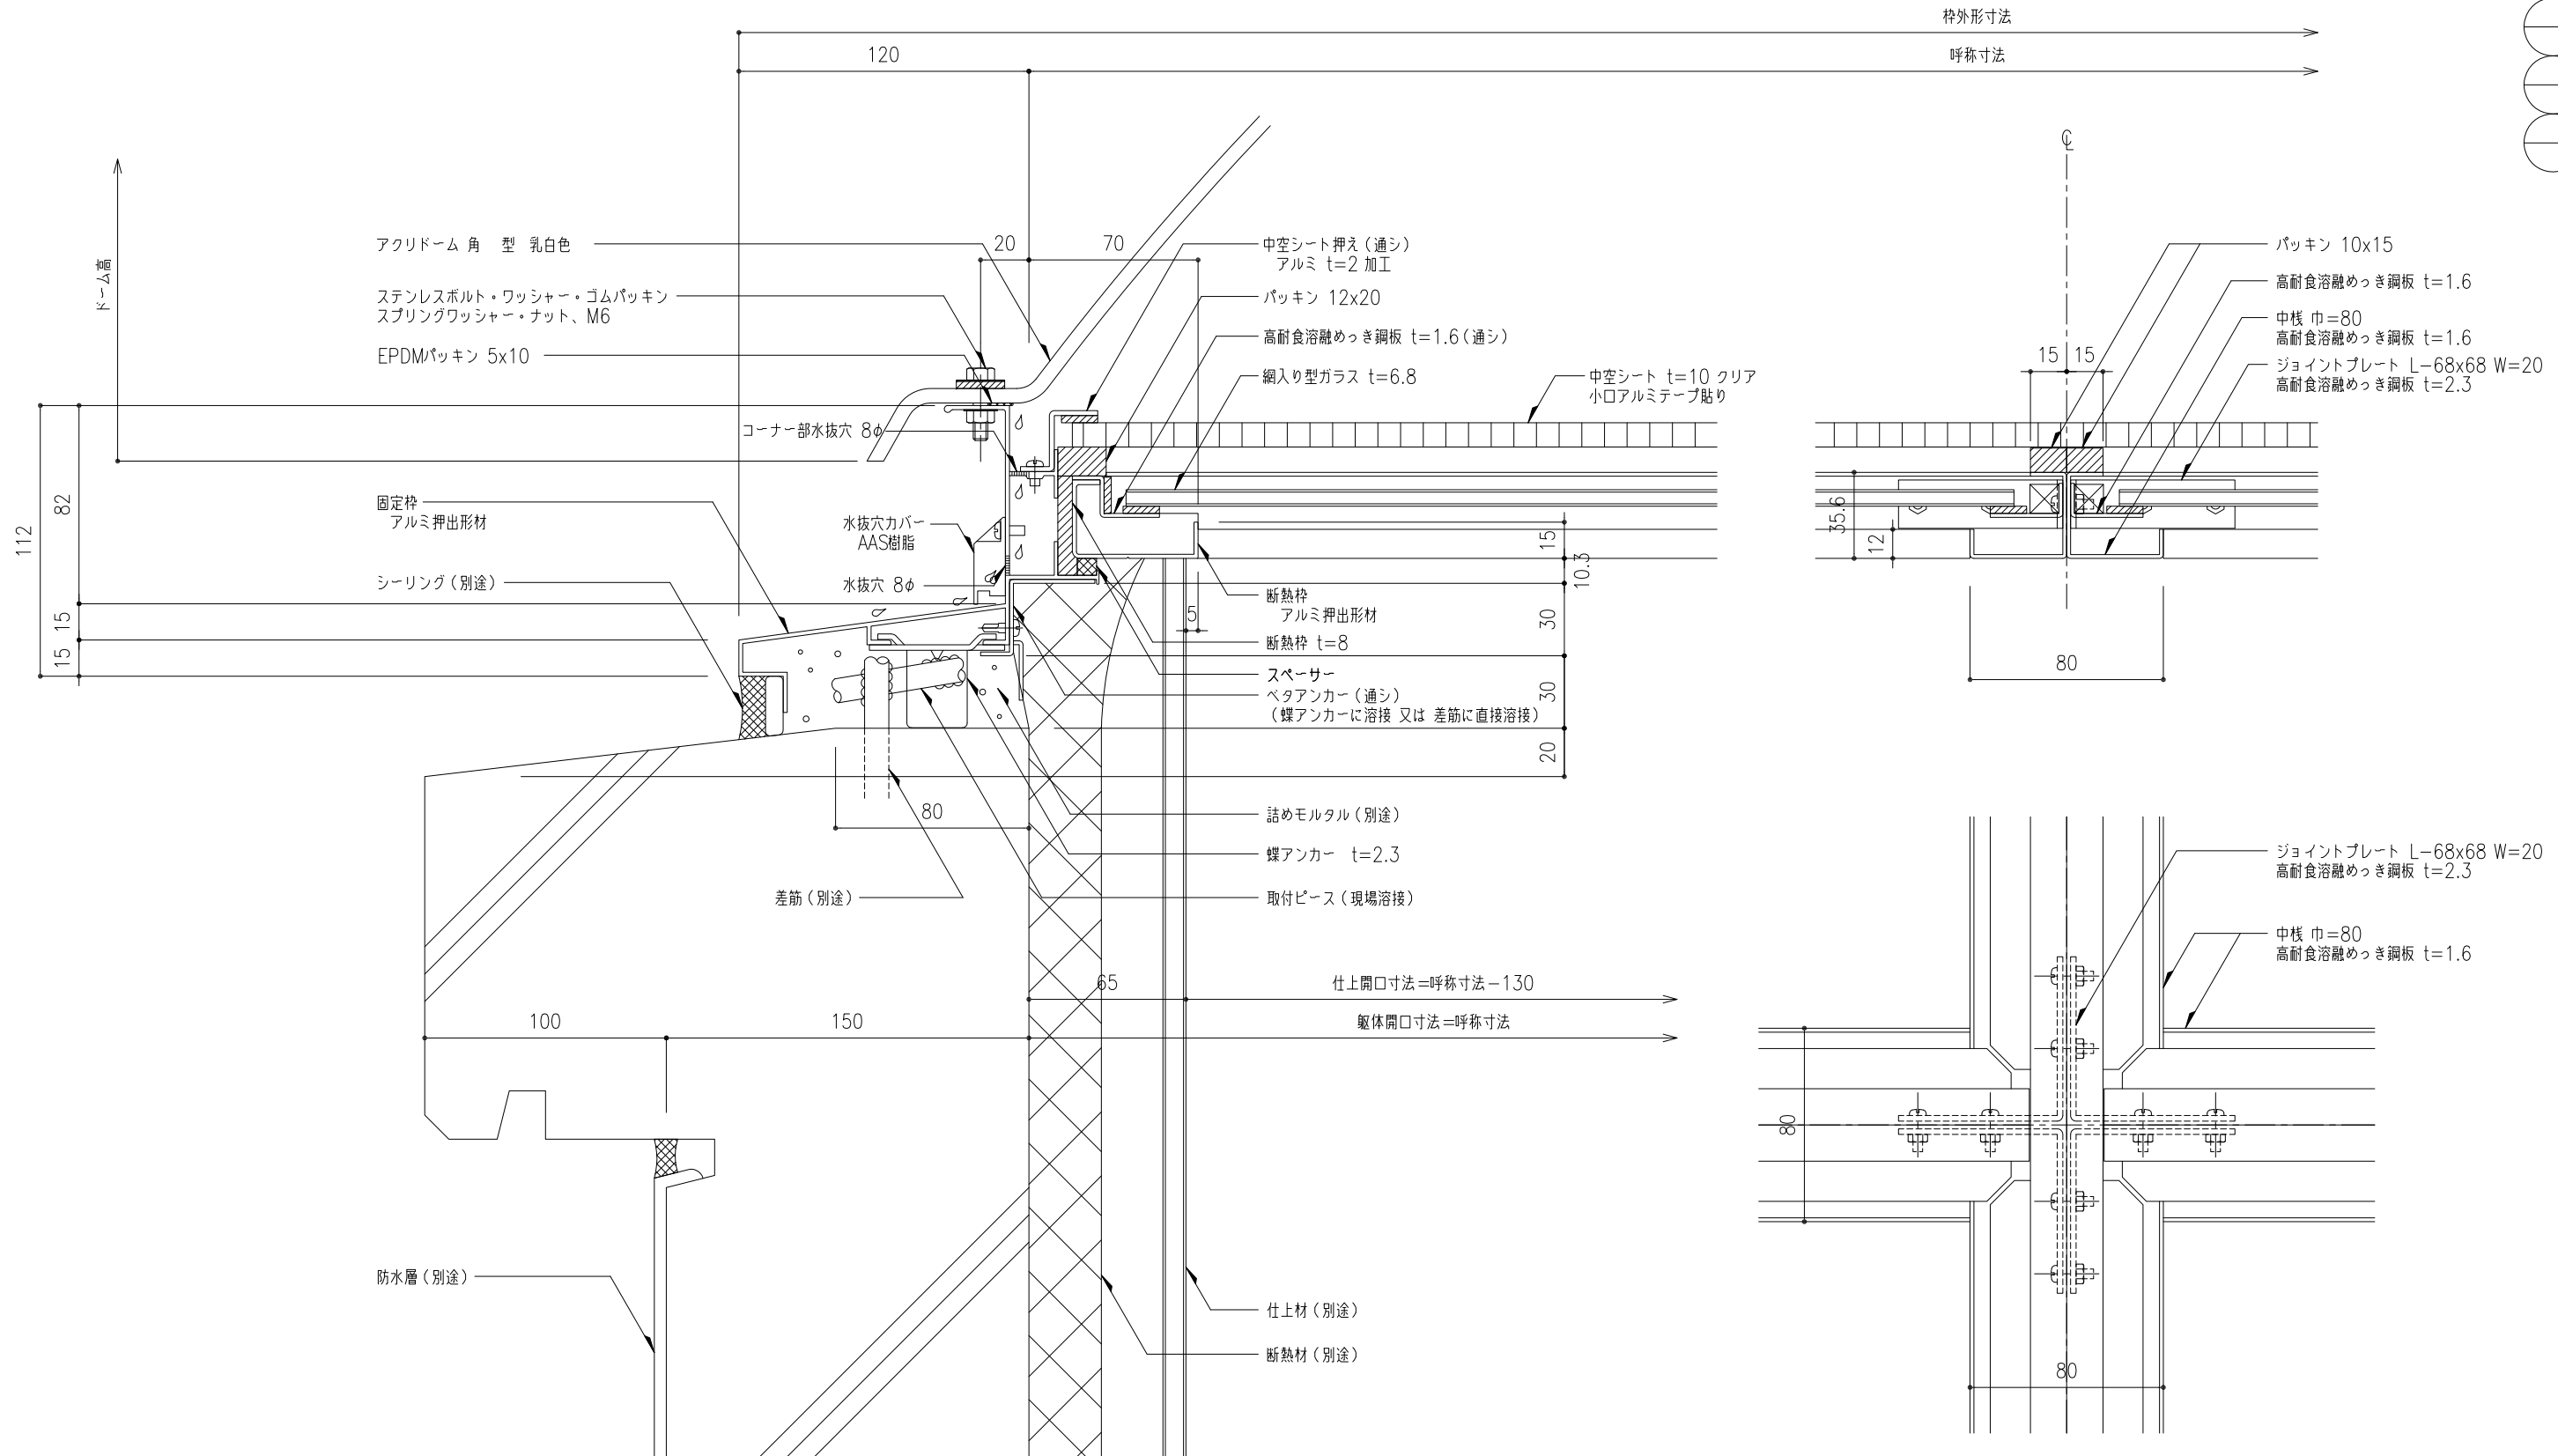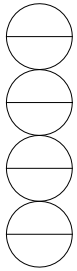

ガラス受材詳細図 S=1:2

工事名称	図面名	固定式トップライト アクリルドームKS 高断熱 断面詳細図					KS- F 高断熱	取付場所・数量	作図 年 月 日			受領 年 月 日	三菱ケミカルインフラテック株式会社	
									訂正・備考 △					図面番号
	縮尺 1/2 — —					製図	設計		検図	△				
										△				
										△				
					△						枚			