


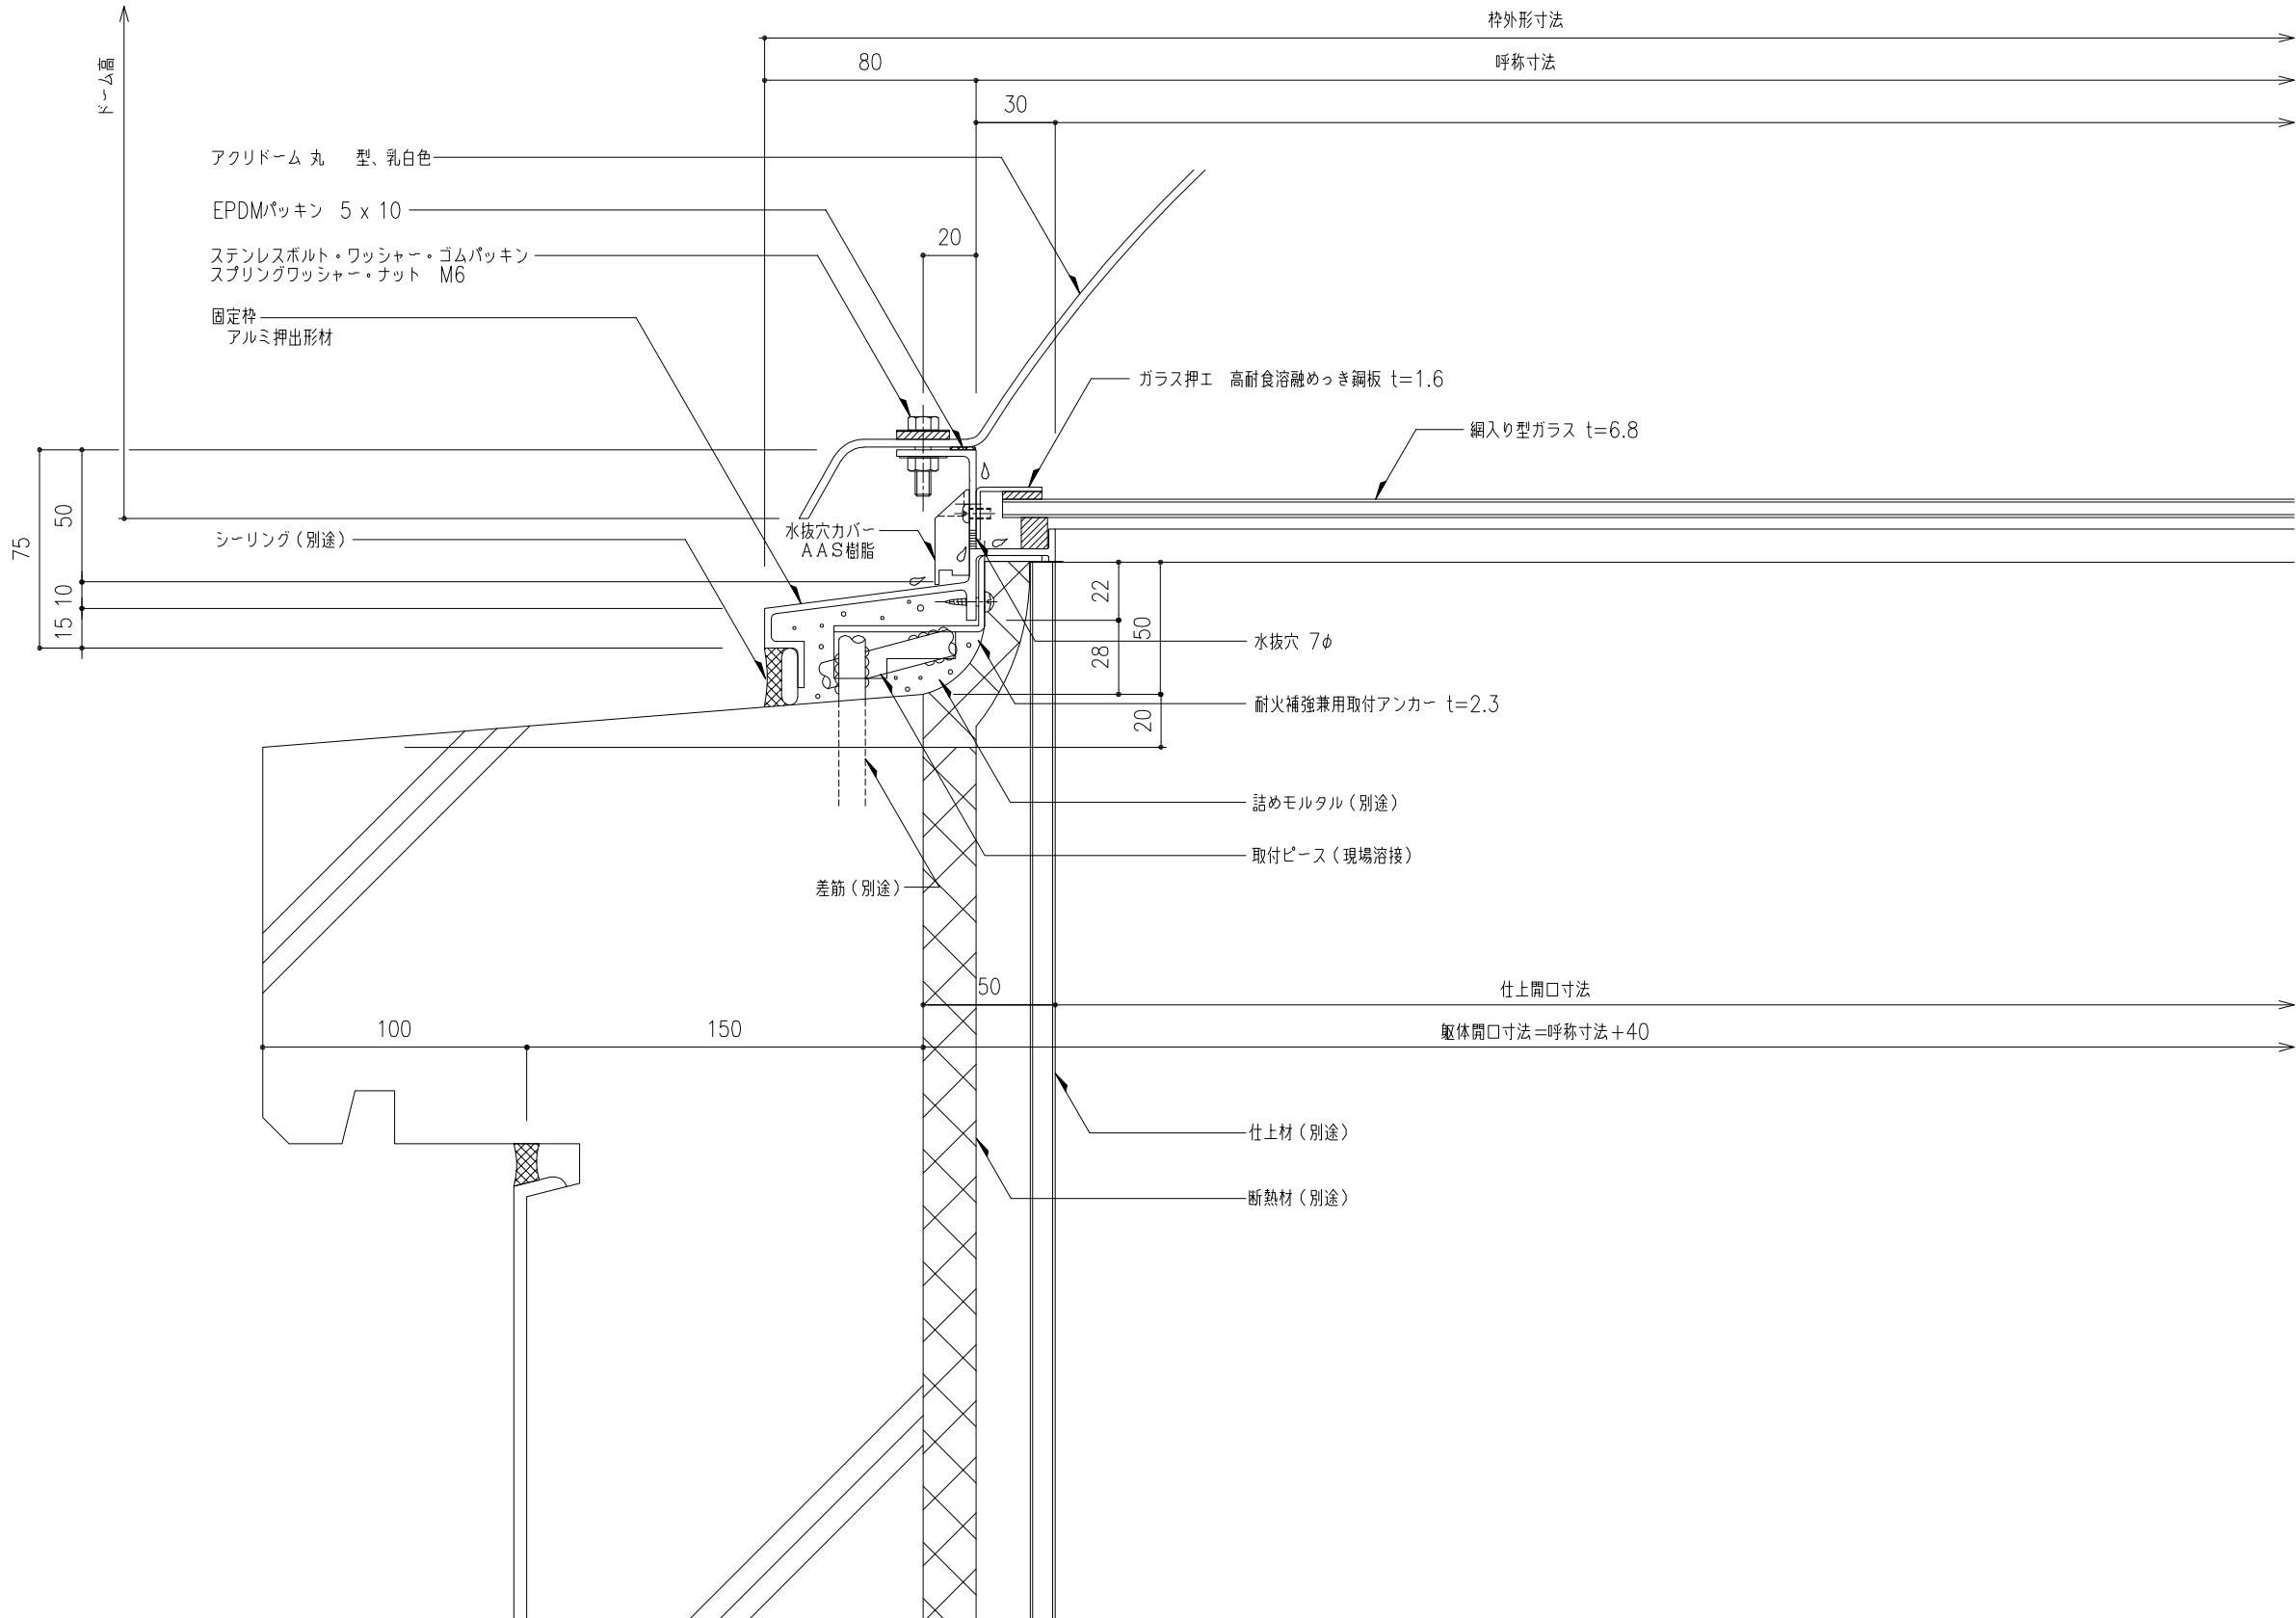
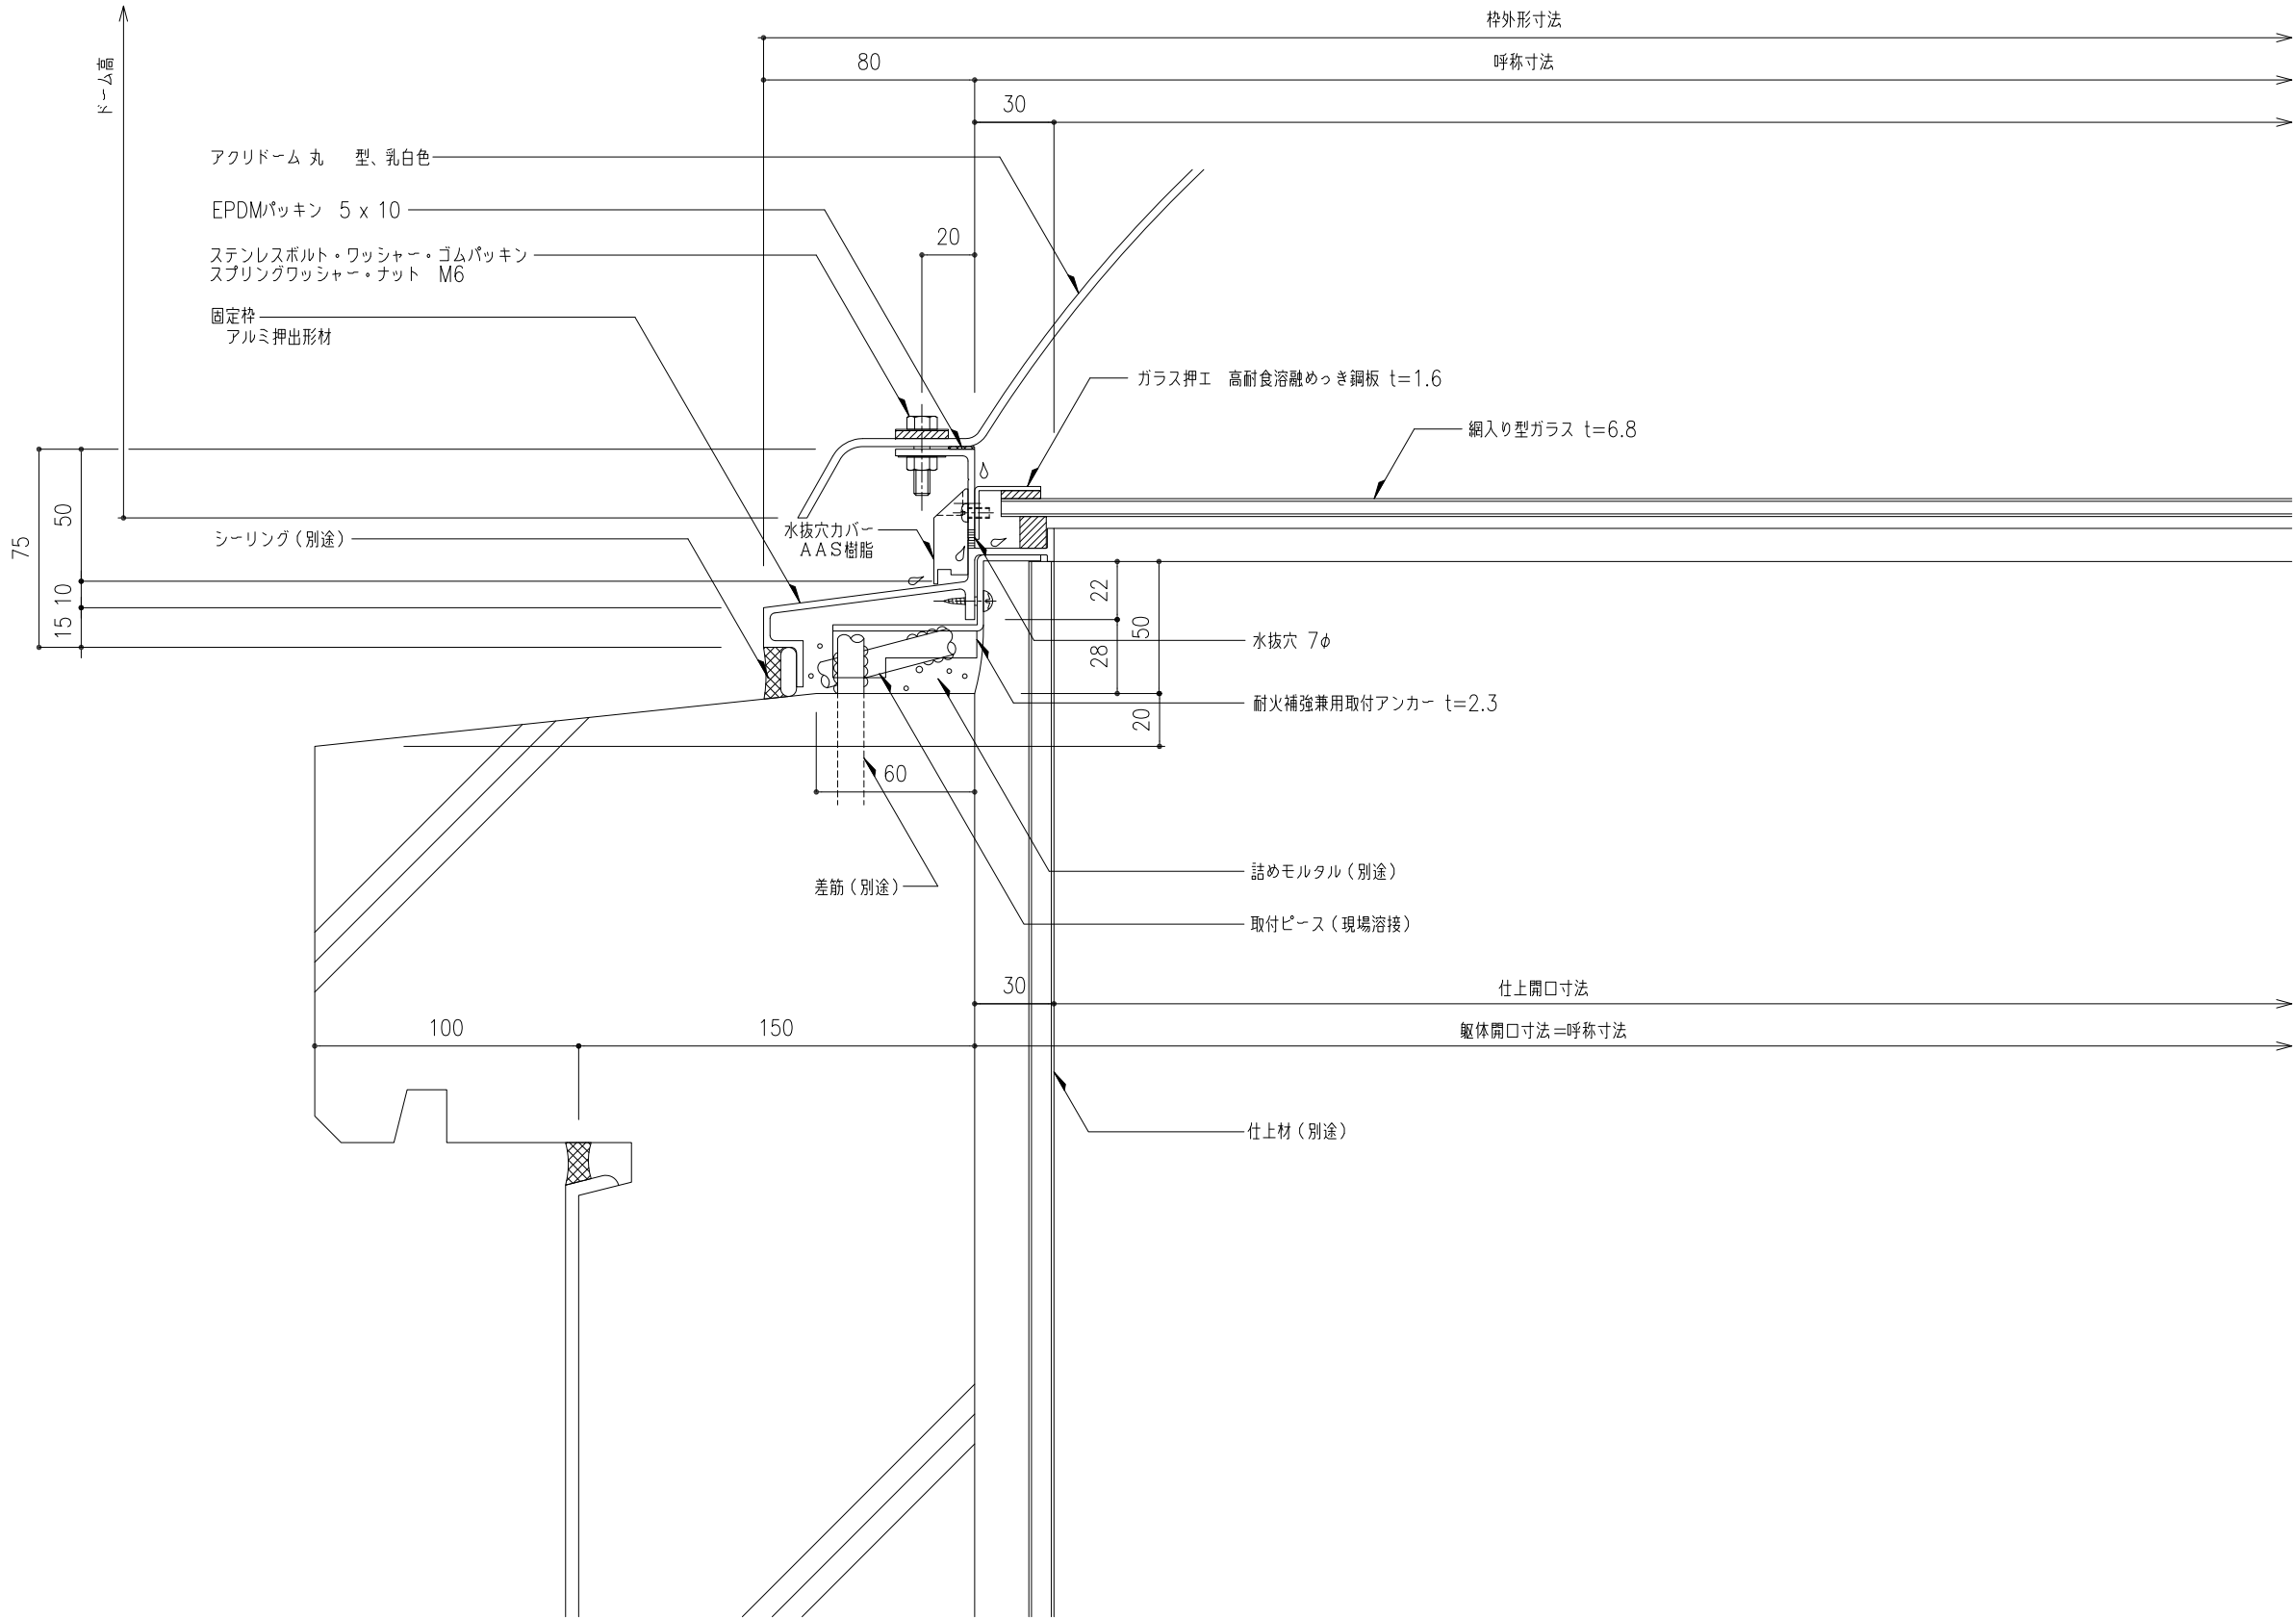


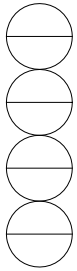




工事名称	図面名	固定式トップライト アクリドームM(丸ドーム) 断面詳細図			M- F	取付場所・数量	作図	年 月 日	受領	年 月 日	三興ケミカルインフラテック株式会社
	縮尺	1 2	製図	設計	検図		訂正・備考	△ △ △ △		図面番	校

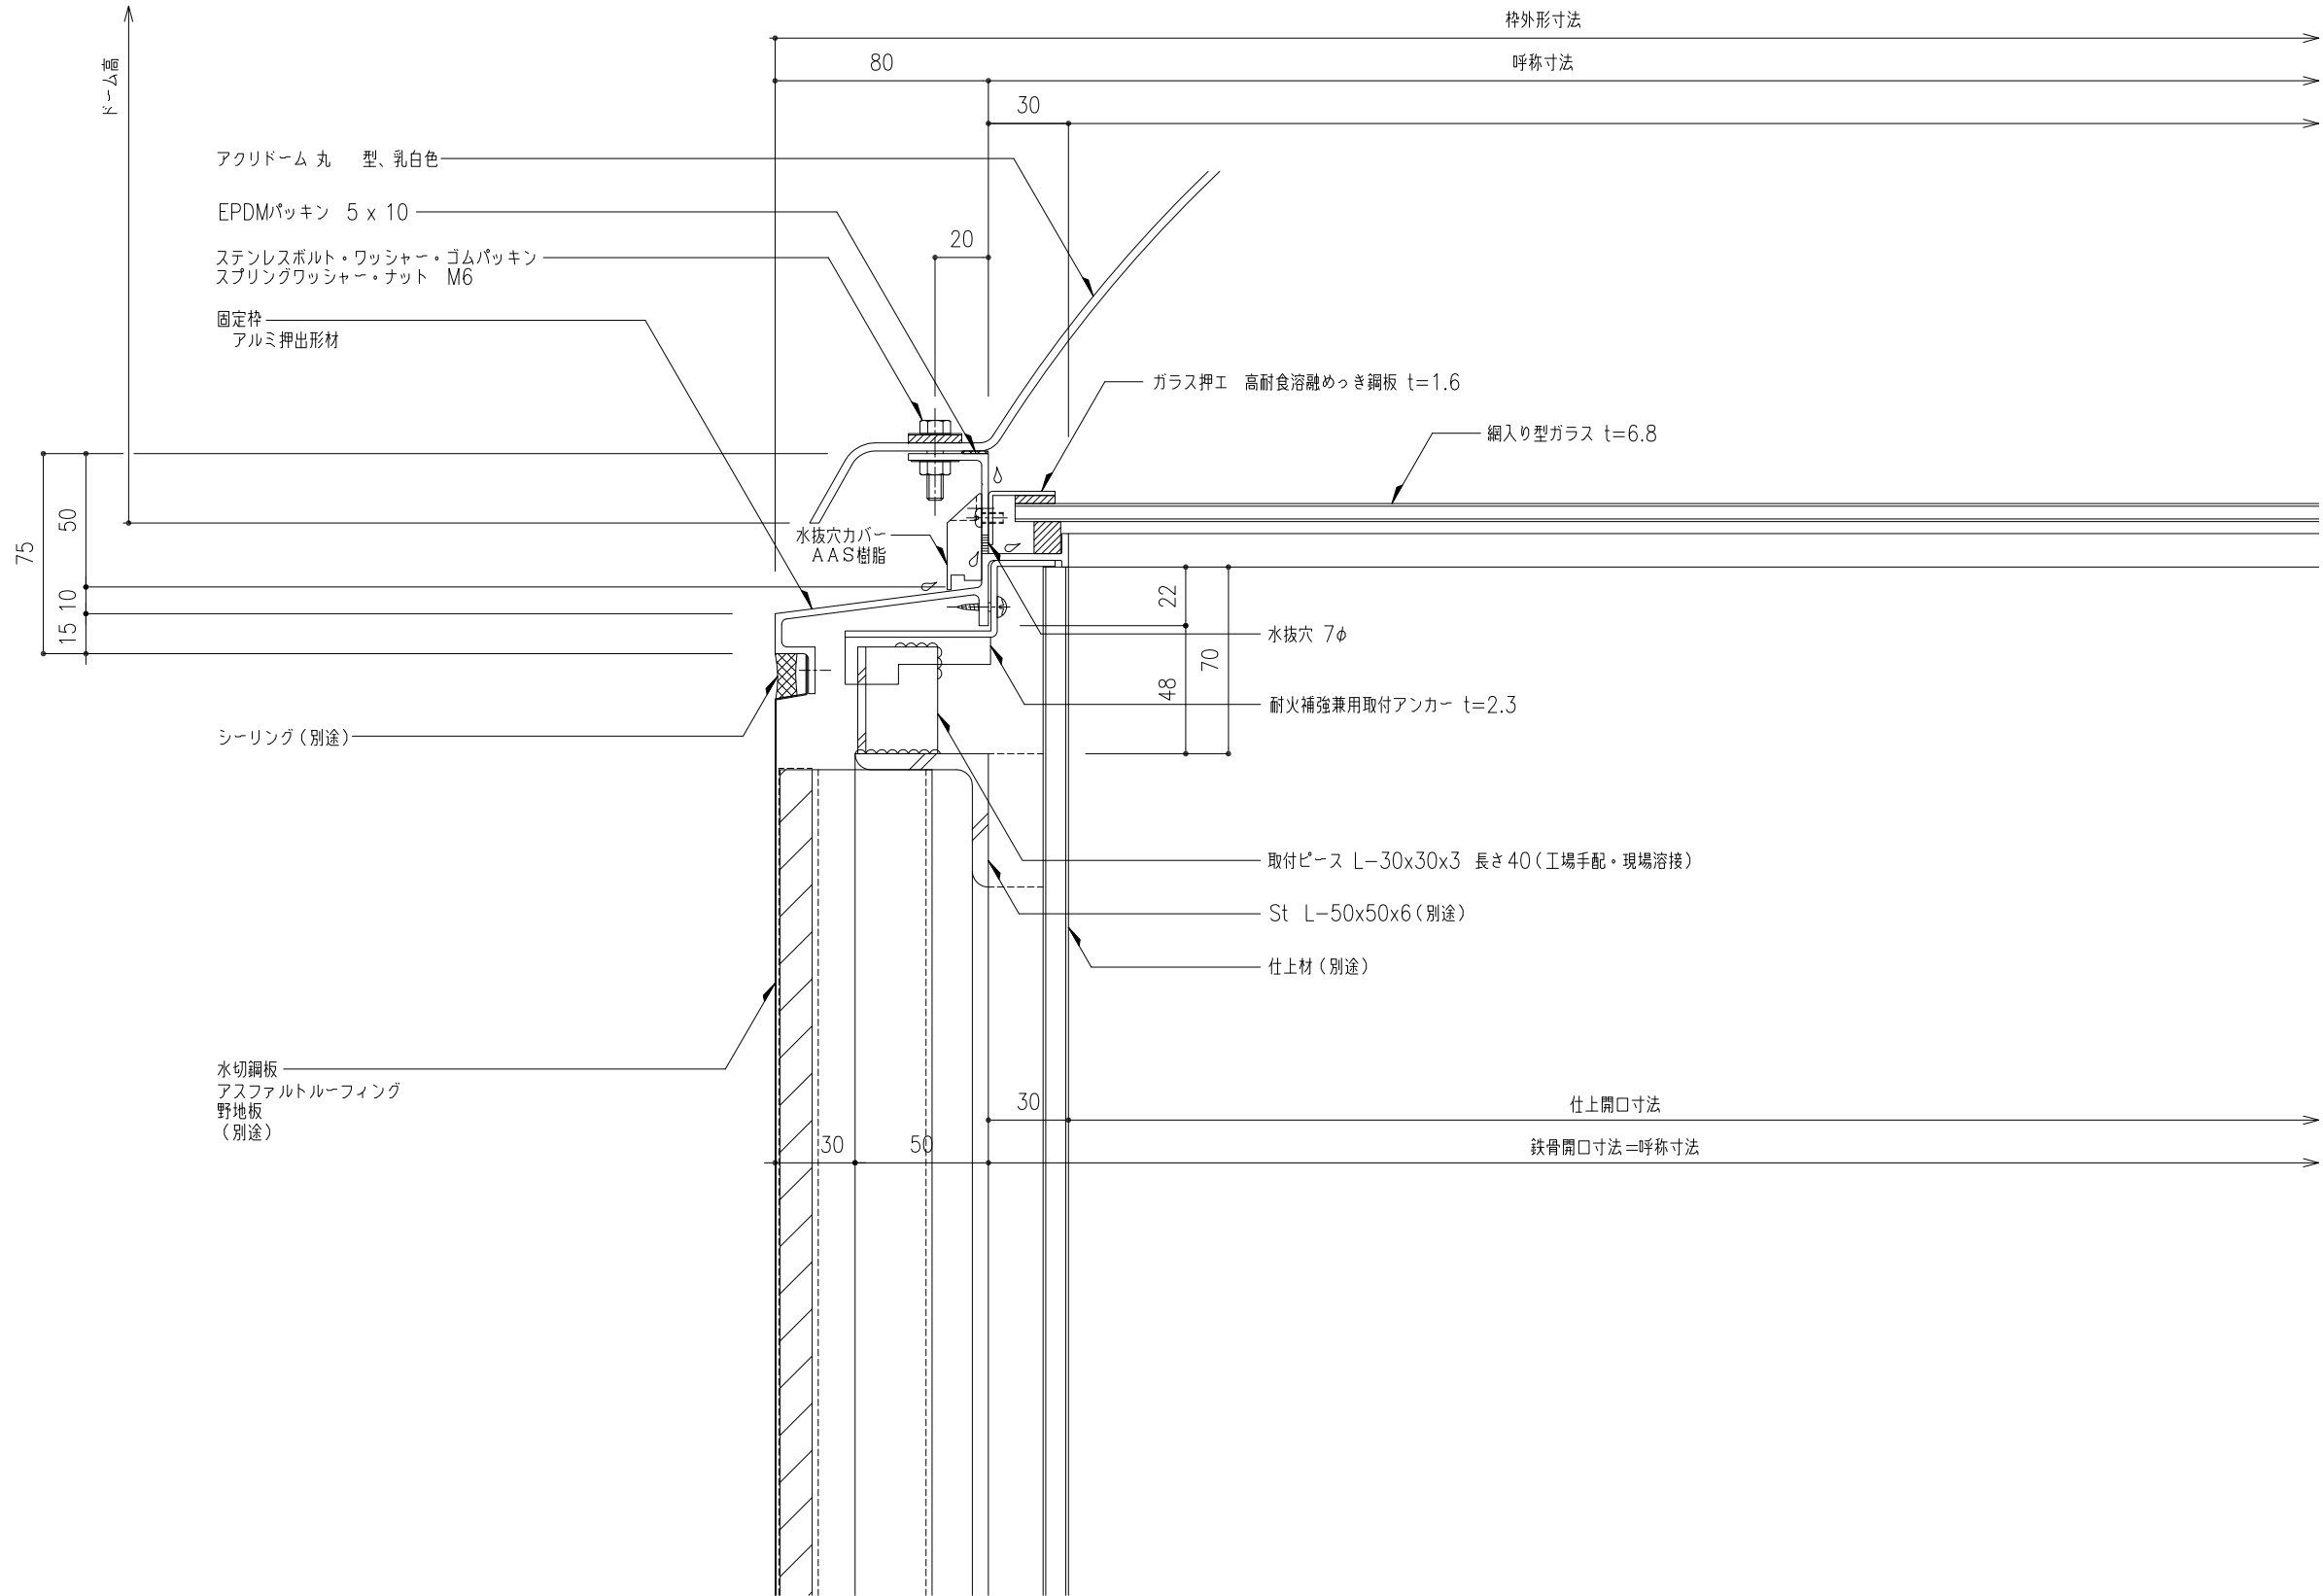


工事名称	図面名	固定式トップライト アクリドームM(丸ドーム)					M- F	取付場所・数量	作図		年 月 日	受領	年 月 日	三菱ケミカルインフラテック株式会社
		断面詳細図							訂正・備考 △					
	縮尺	1 2	製図		設計		検図			△				
		・耐火仕様							△					

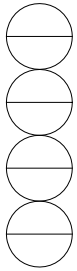


工事名称	図面名	固定式トップライト アクリドームM(丸ドーム) 断面詳細図					M- F	取付場所・数量	作図		年 月 日		受領	年 月 日		三菱ケミカルインフラテック株式会社
	縮尺	1 2	製 図	設計	検 図	・耐火仕様	訂正・備考 △		△	△	△					

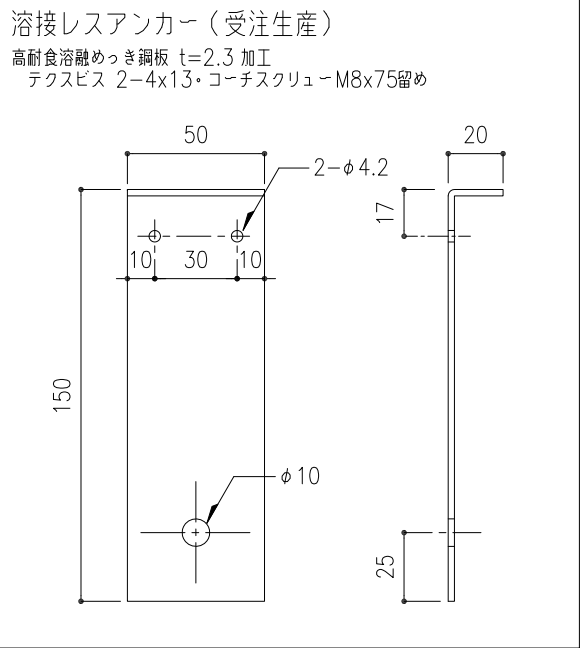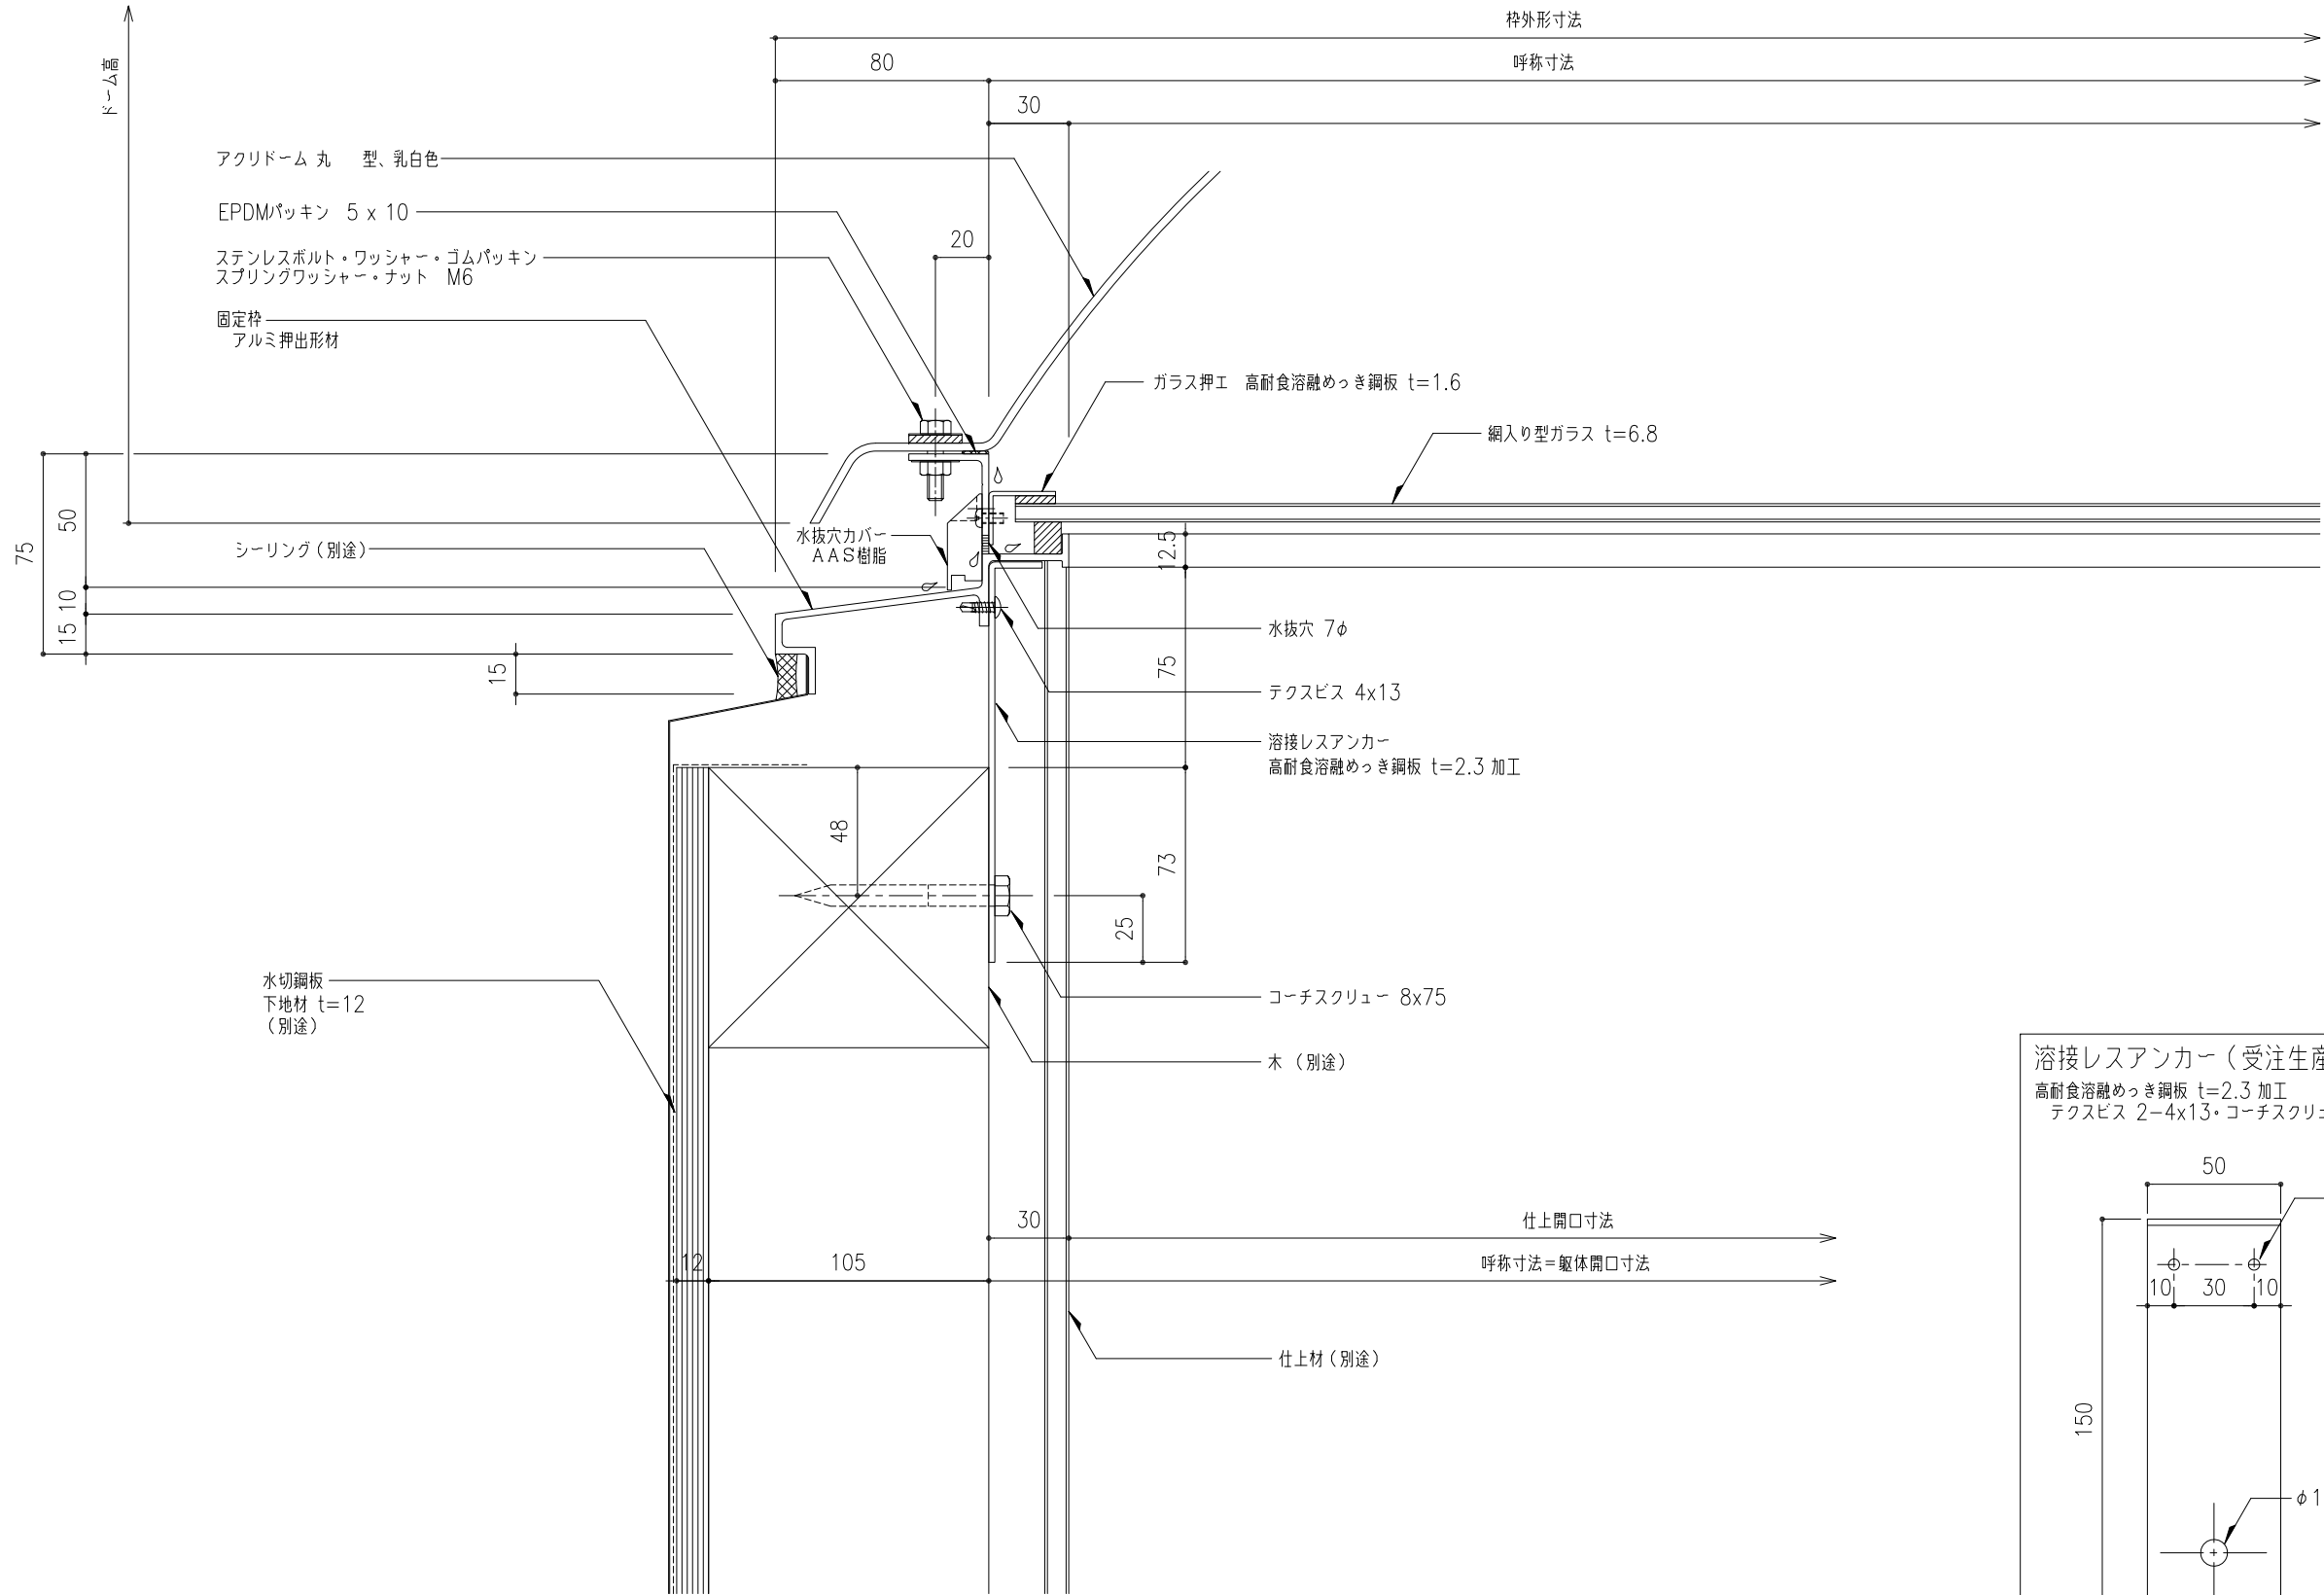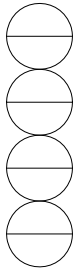


開口によって、
金具形状を
変更すること。

 

工事名称	図面名	固定式トップライト アクリドームM(丸ドーム) 断面詳細図					M- F	取付場所・数量	作図 年 月 日			受領 年 月 日	三菱ケミカルインフラテック株式会社	
		断面詳細図					・耐火仕様		訂正・備考 △				図面番号	枚
	縮尺	1 2	製図		設計				検図		△			

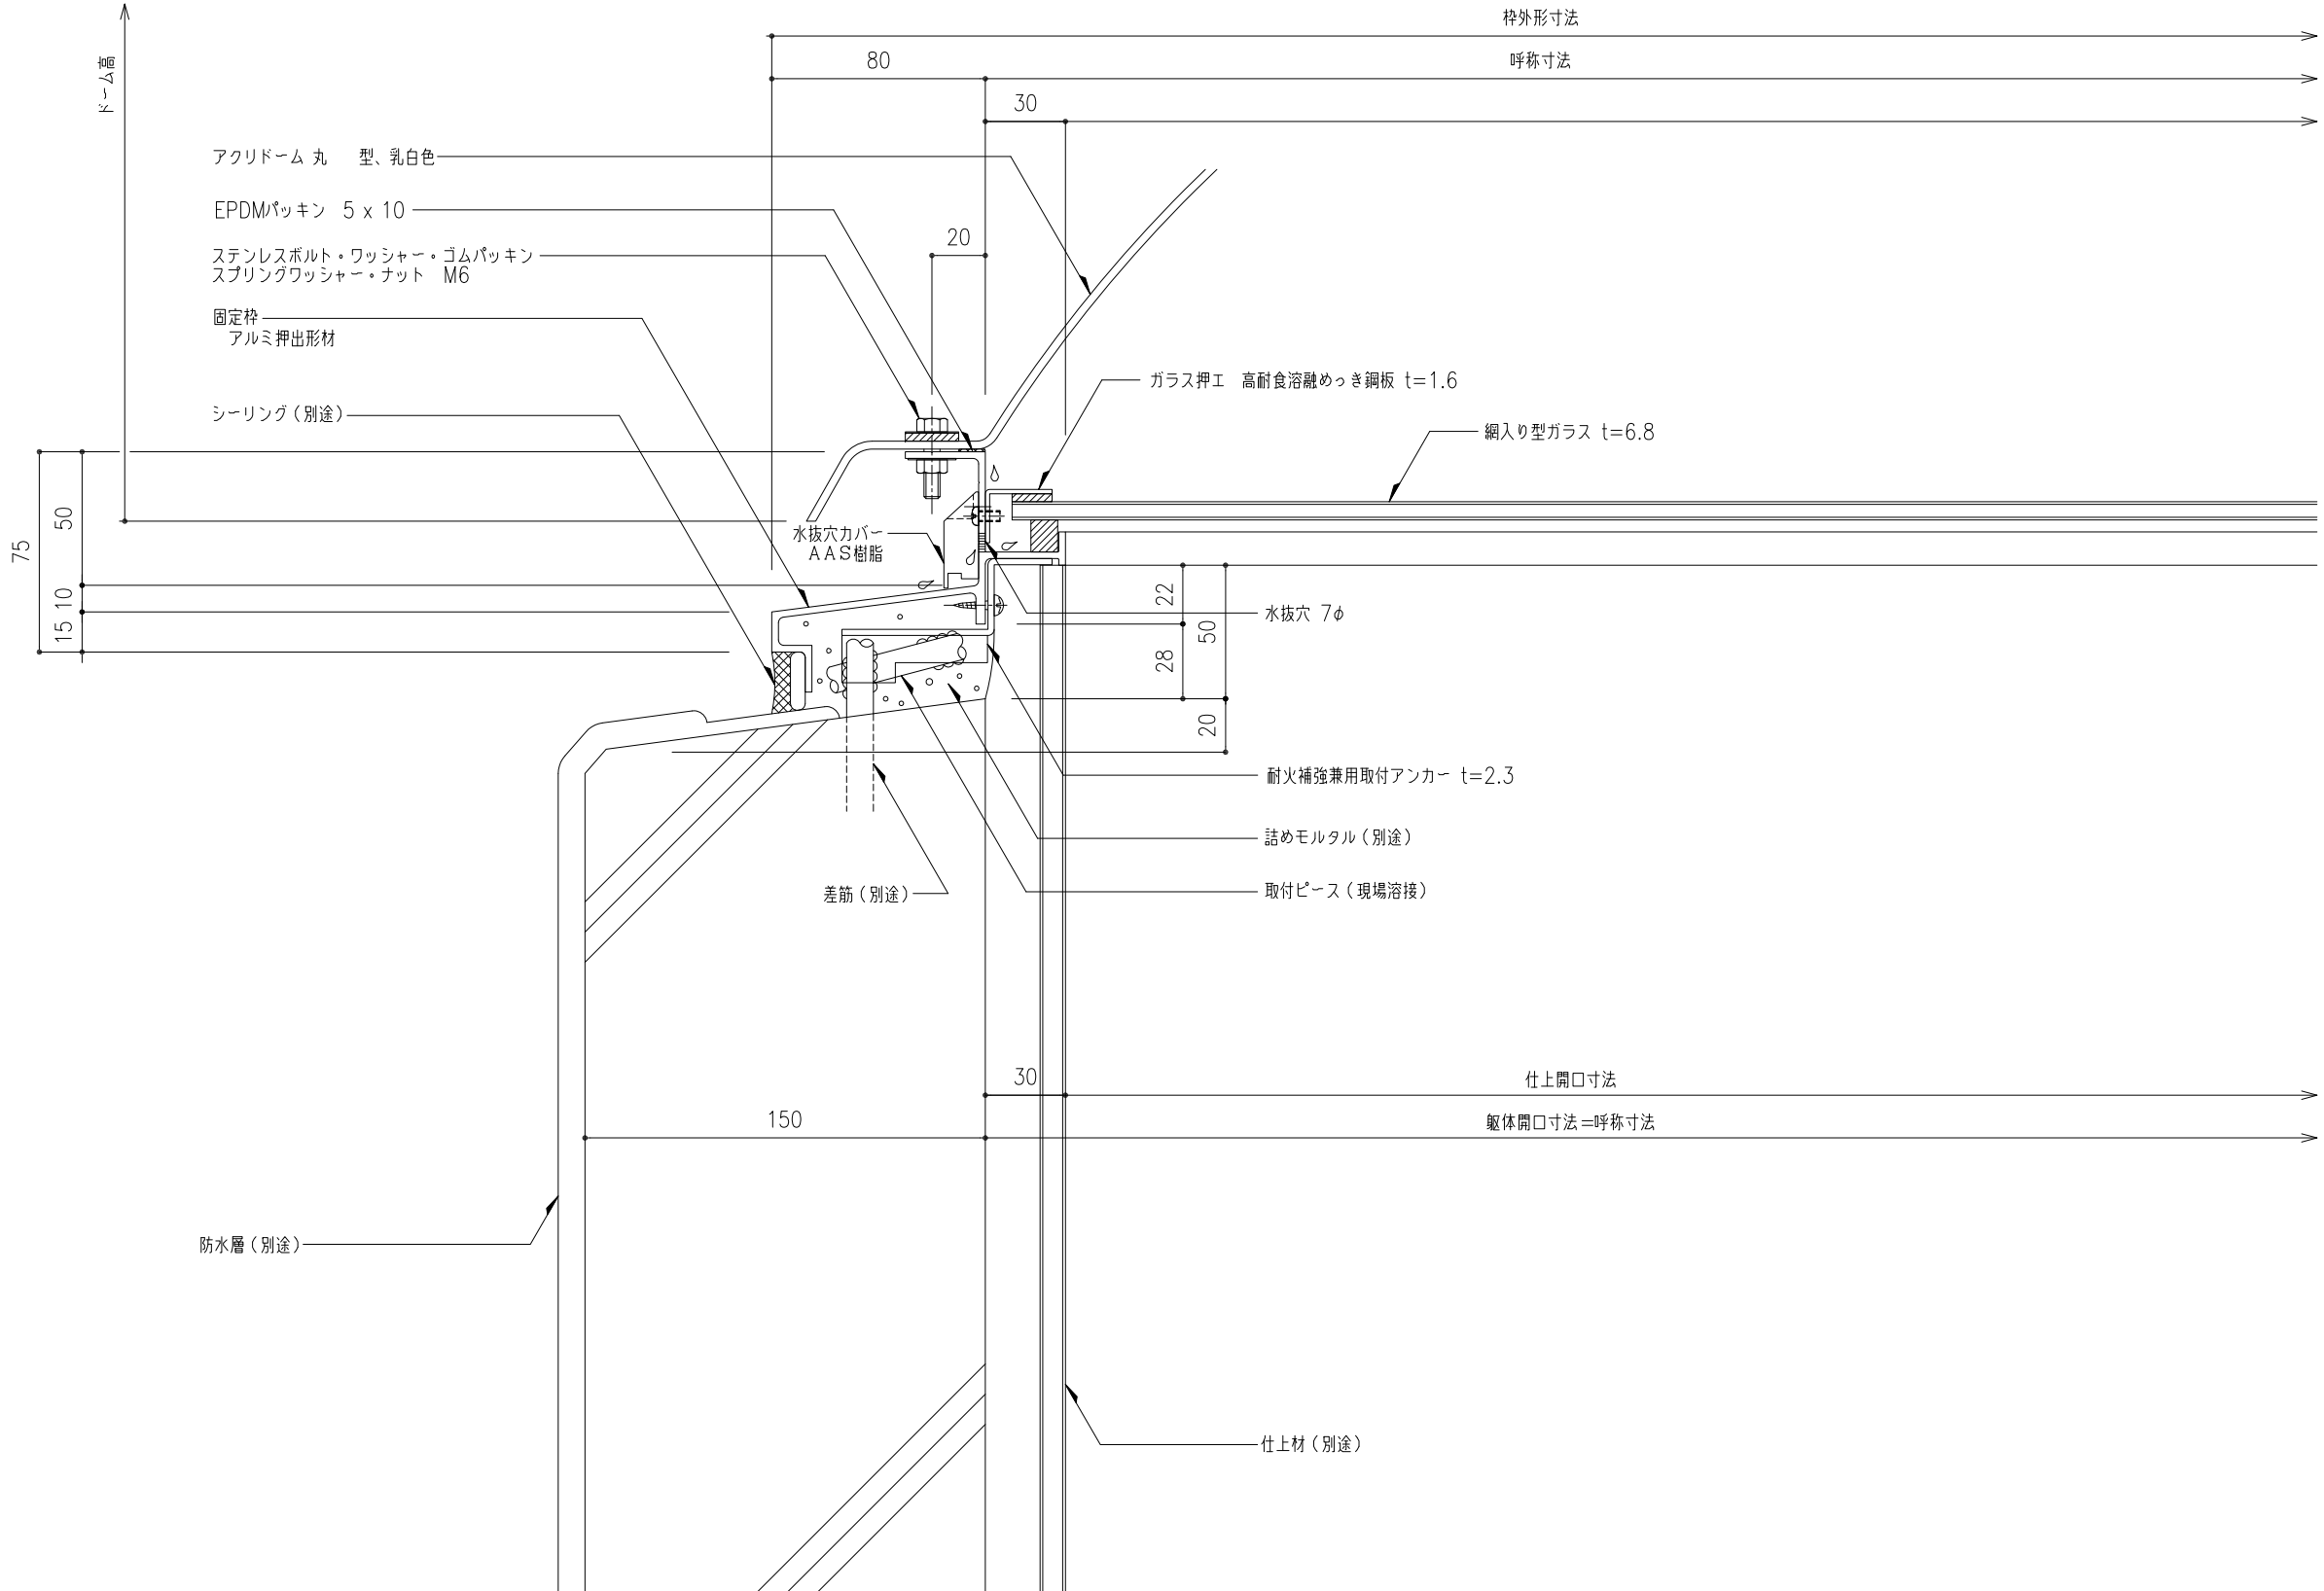

工事名称	図面名	固定式トップライト アクリドームM(丸ドーム) 断面詳細図					M- F	取付場所・数量	作図 年 月 日			受領 年 月 日	三菱ケミカルインフラテック株式会社	
		縮尺	1 2	製図	設計	検図	耐火仕様		訂正・備考	△	△		△	△

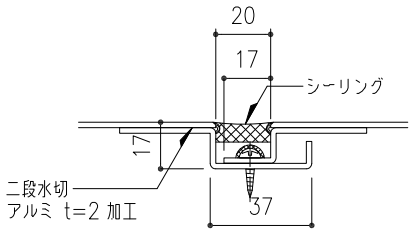

二段水切ジョイント部詳細図 S=1:2

工事名称	図面名	固定式トップライト アクリドームM(丸ドーム) 断面詳細図					M- F	取付場所・数量	作図 年 月 日			受領 年 月 日	三菱ケミカルインフラテック株式会社	
	縮尺	1 2	製図		設計		検図			訂正・備考 △ △ △ △	図面番号			枚