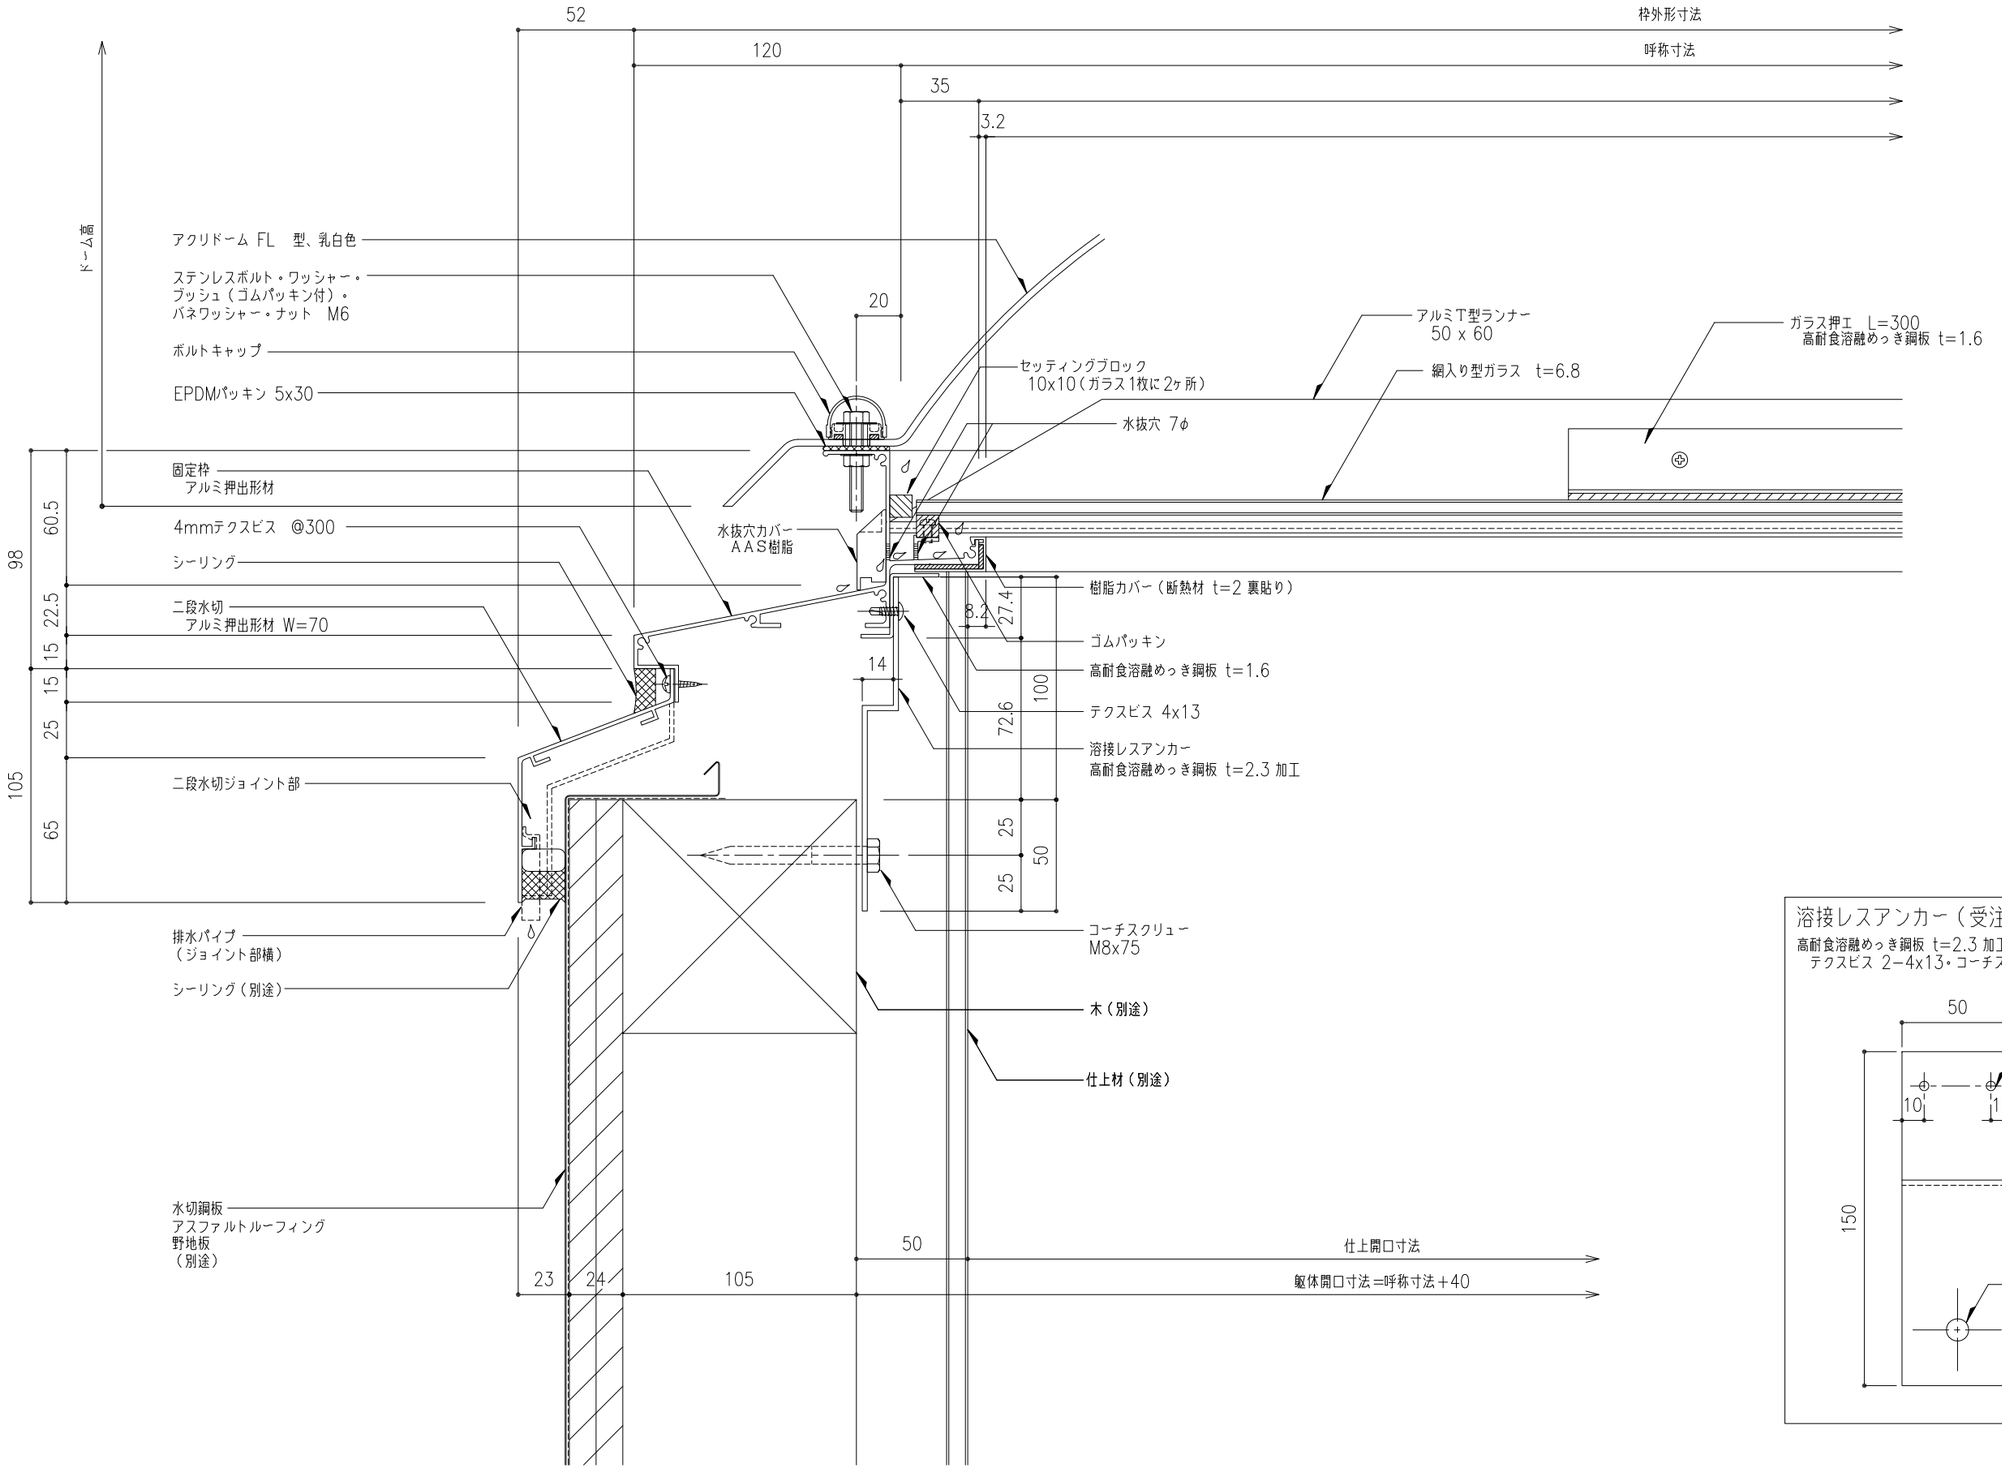

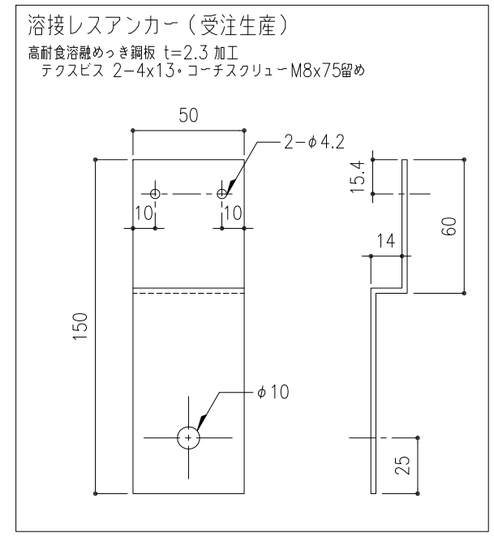

工事名称	図面名 固定式トップライト FLドーム（長尺ドーム）W方向断面詳細図	FL− Fx ・耐火仕様	取付場所・数量	作図 年 月 日 訂正・備考 △ △ △ △	受領 年 月 日
	縮尺 1/2 製図 設計 検図				三菱ケミカルインフラテック株式会社 図面番号 枚