
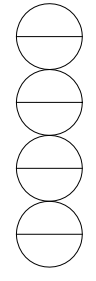


工事名称	固定式トップライト FLドーム-折板 W方向断面詳細図				FSL-90x3000	取付場所・数量	作図 年 月 日	受領 年 月 日	三菱ケミカルインフラテック株式会社
	縮尺	1/2	製図	設計	検図	・耐火仕様	訂正・備考		

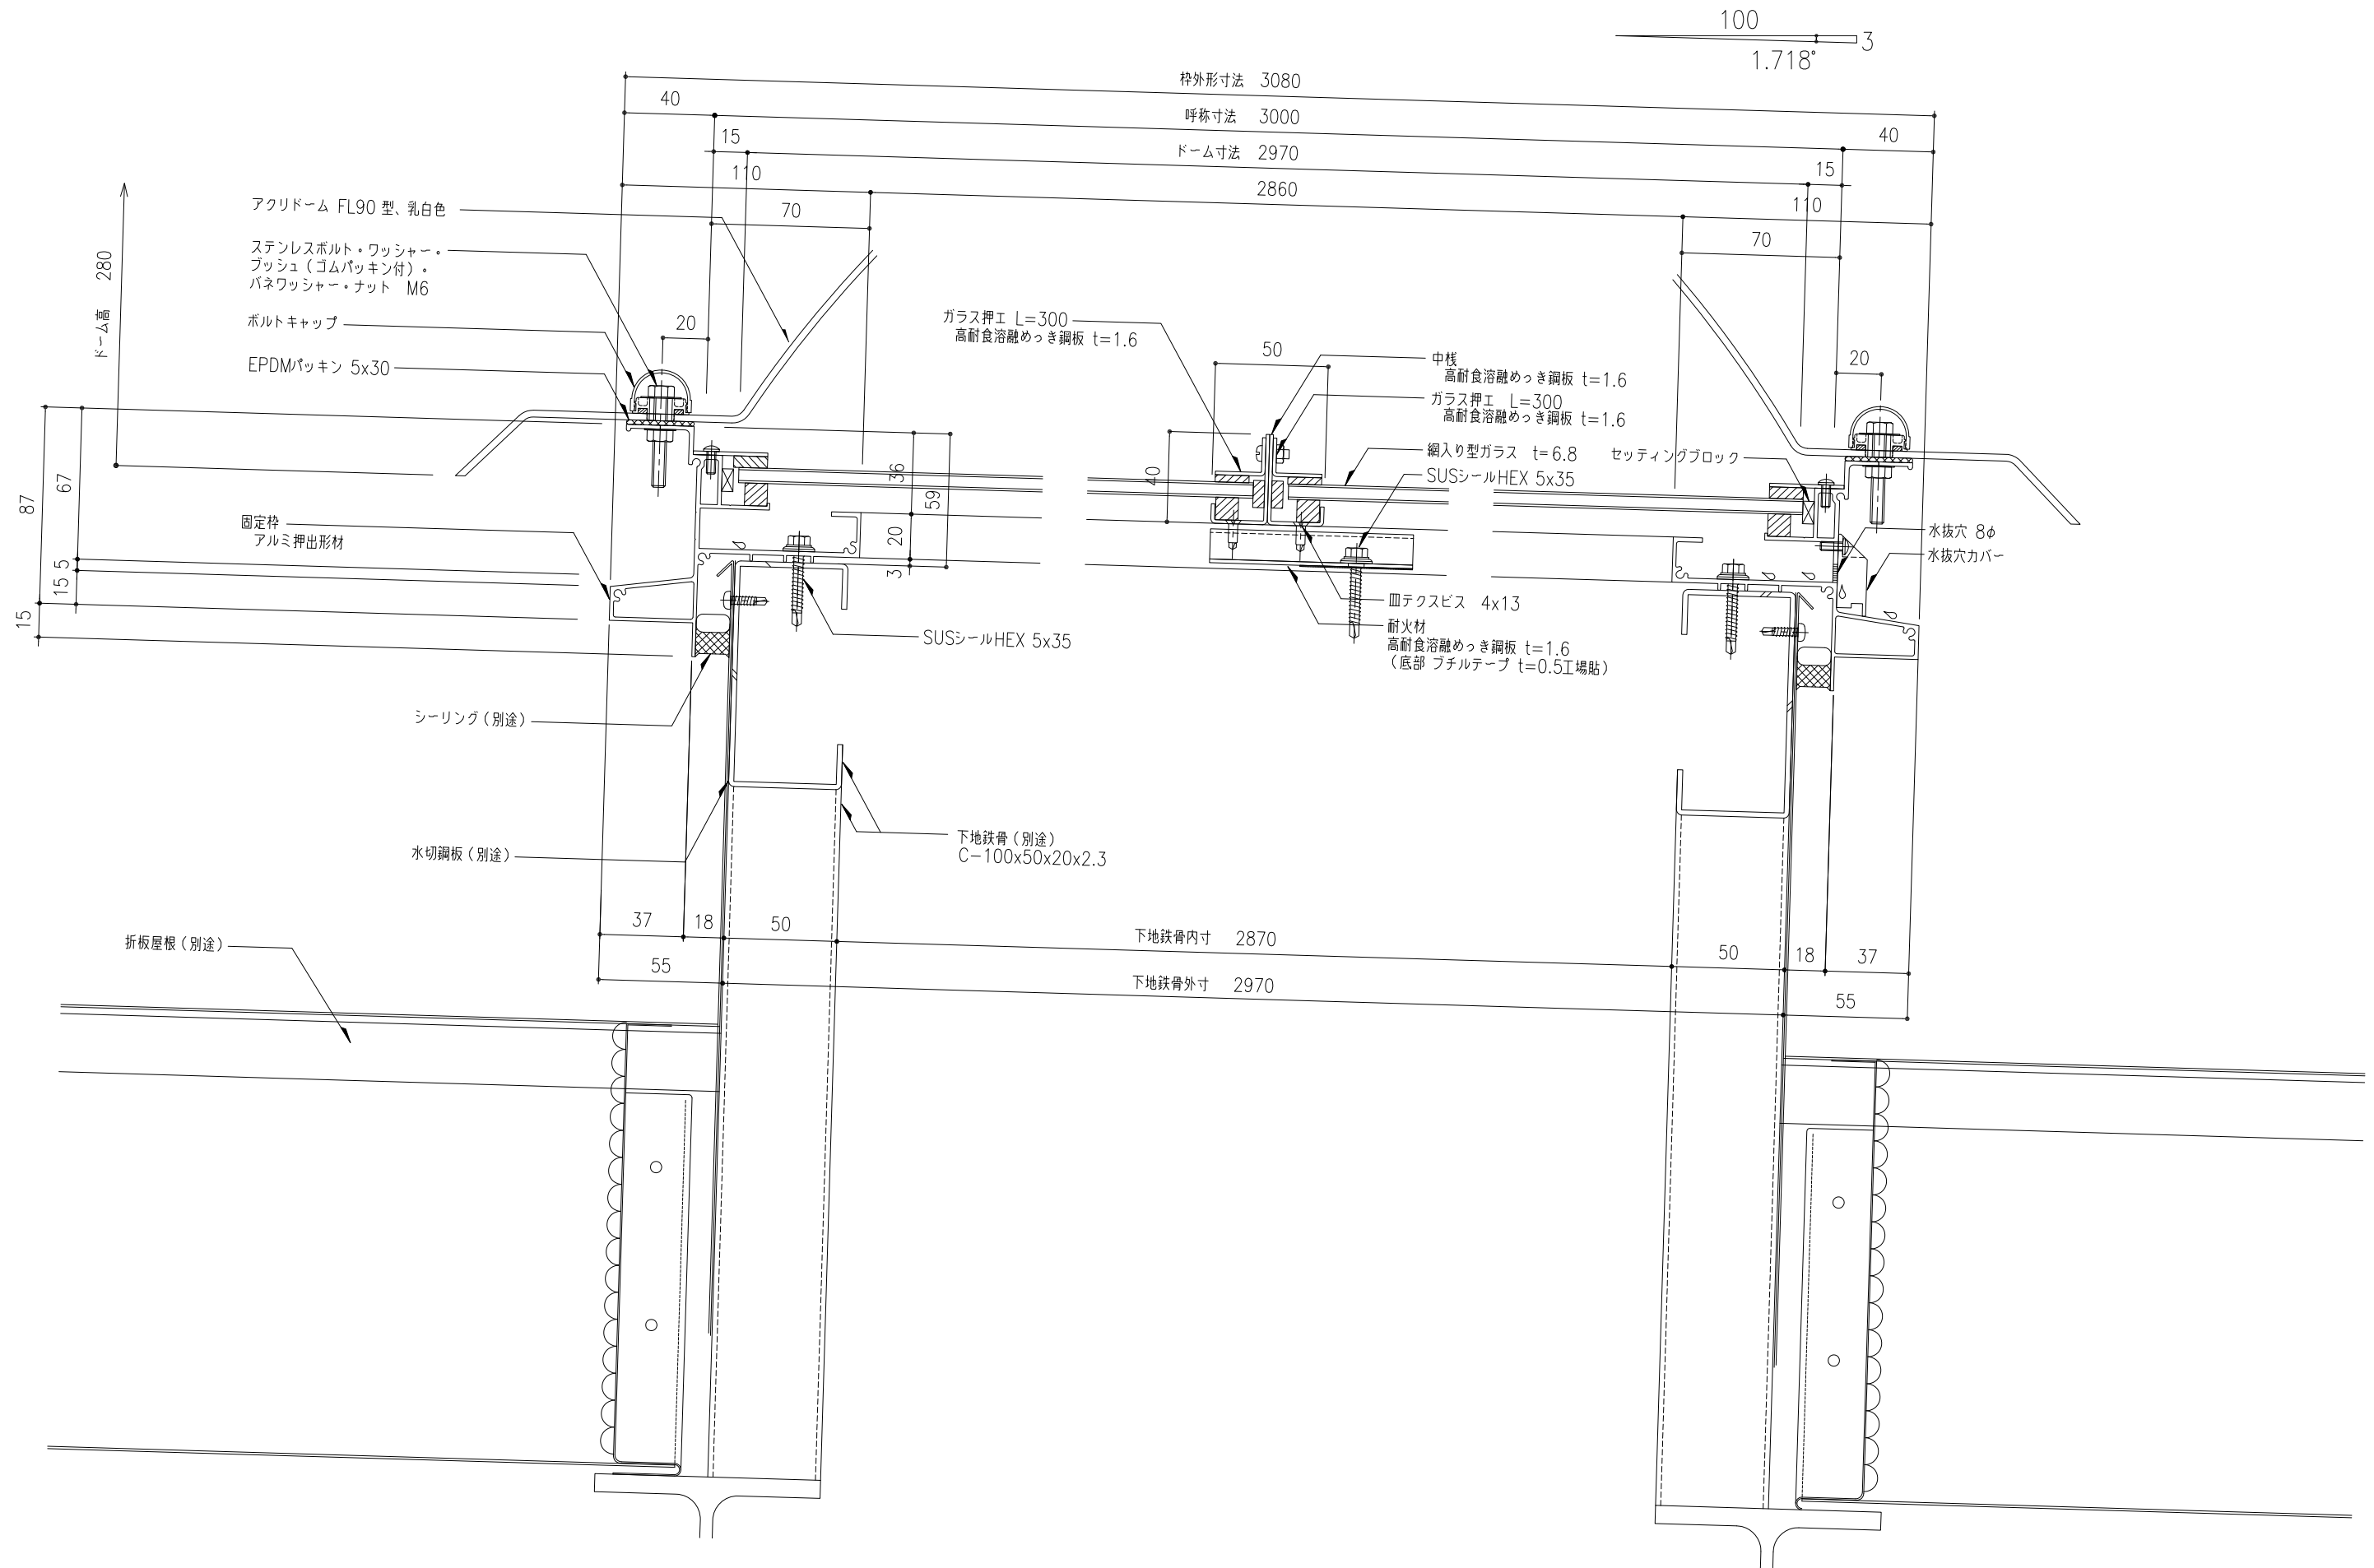

工事名称	固定式トップライト FLドーム-折板 L方向断面詳細図				FSL-90x3000	取付場所・数量	作図 年 月 日	受領 年 月 日	三菱ケミカルインフラテック株式会社
	縮尺	1/2	製図	設計	検図				