


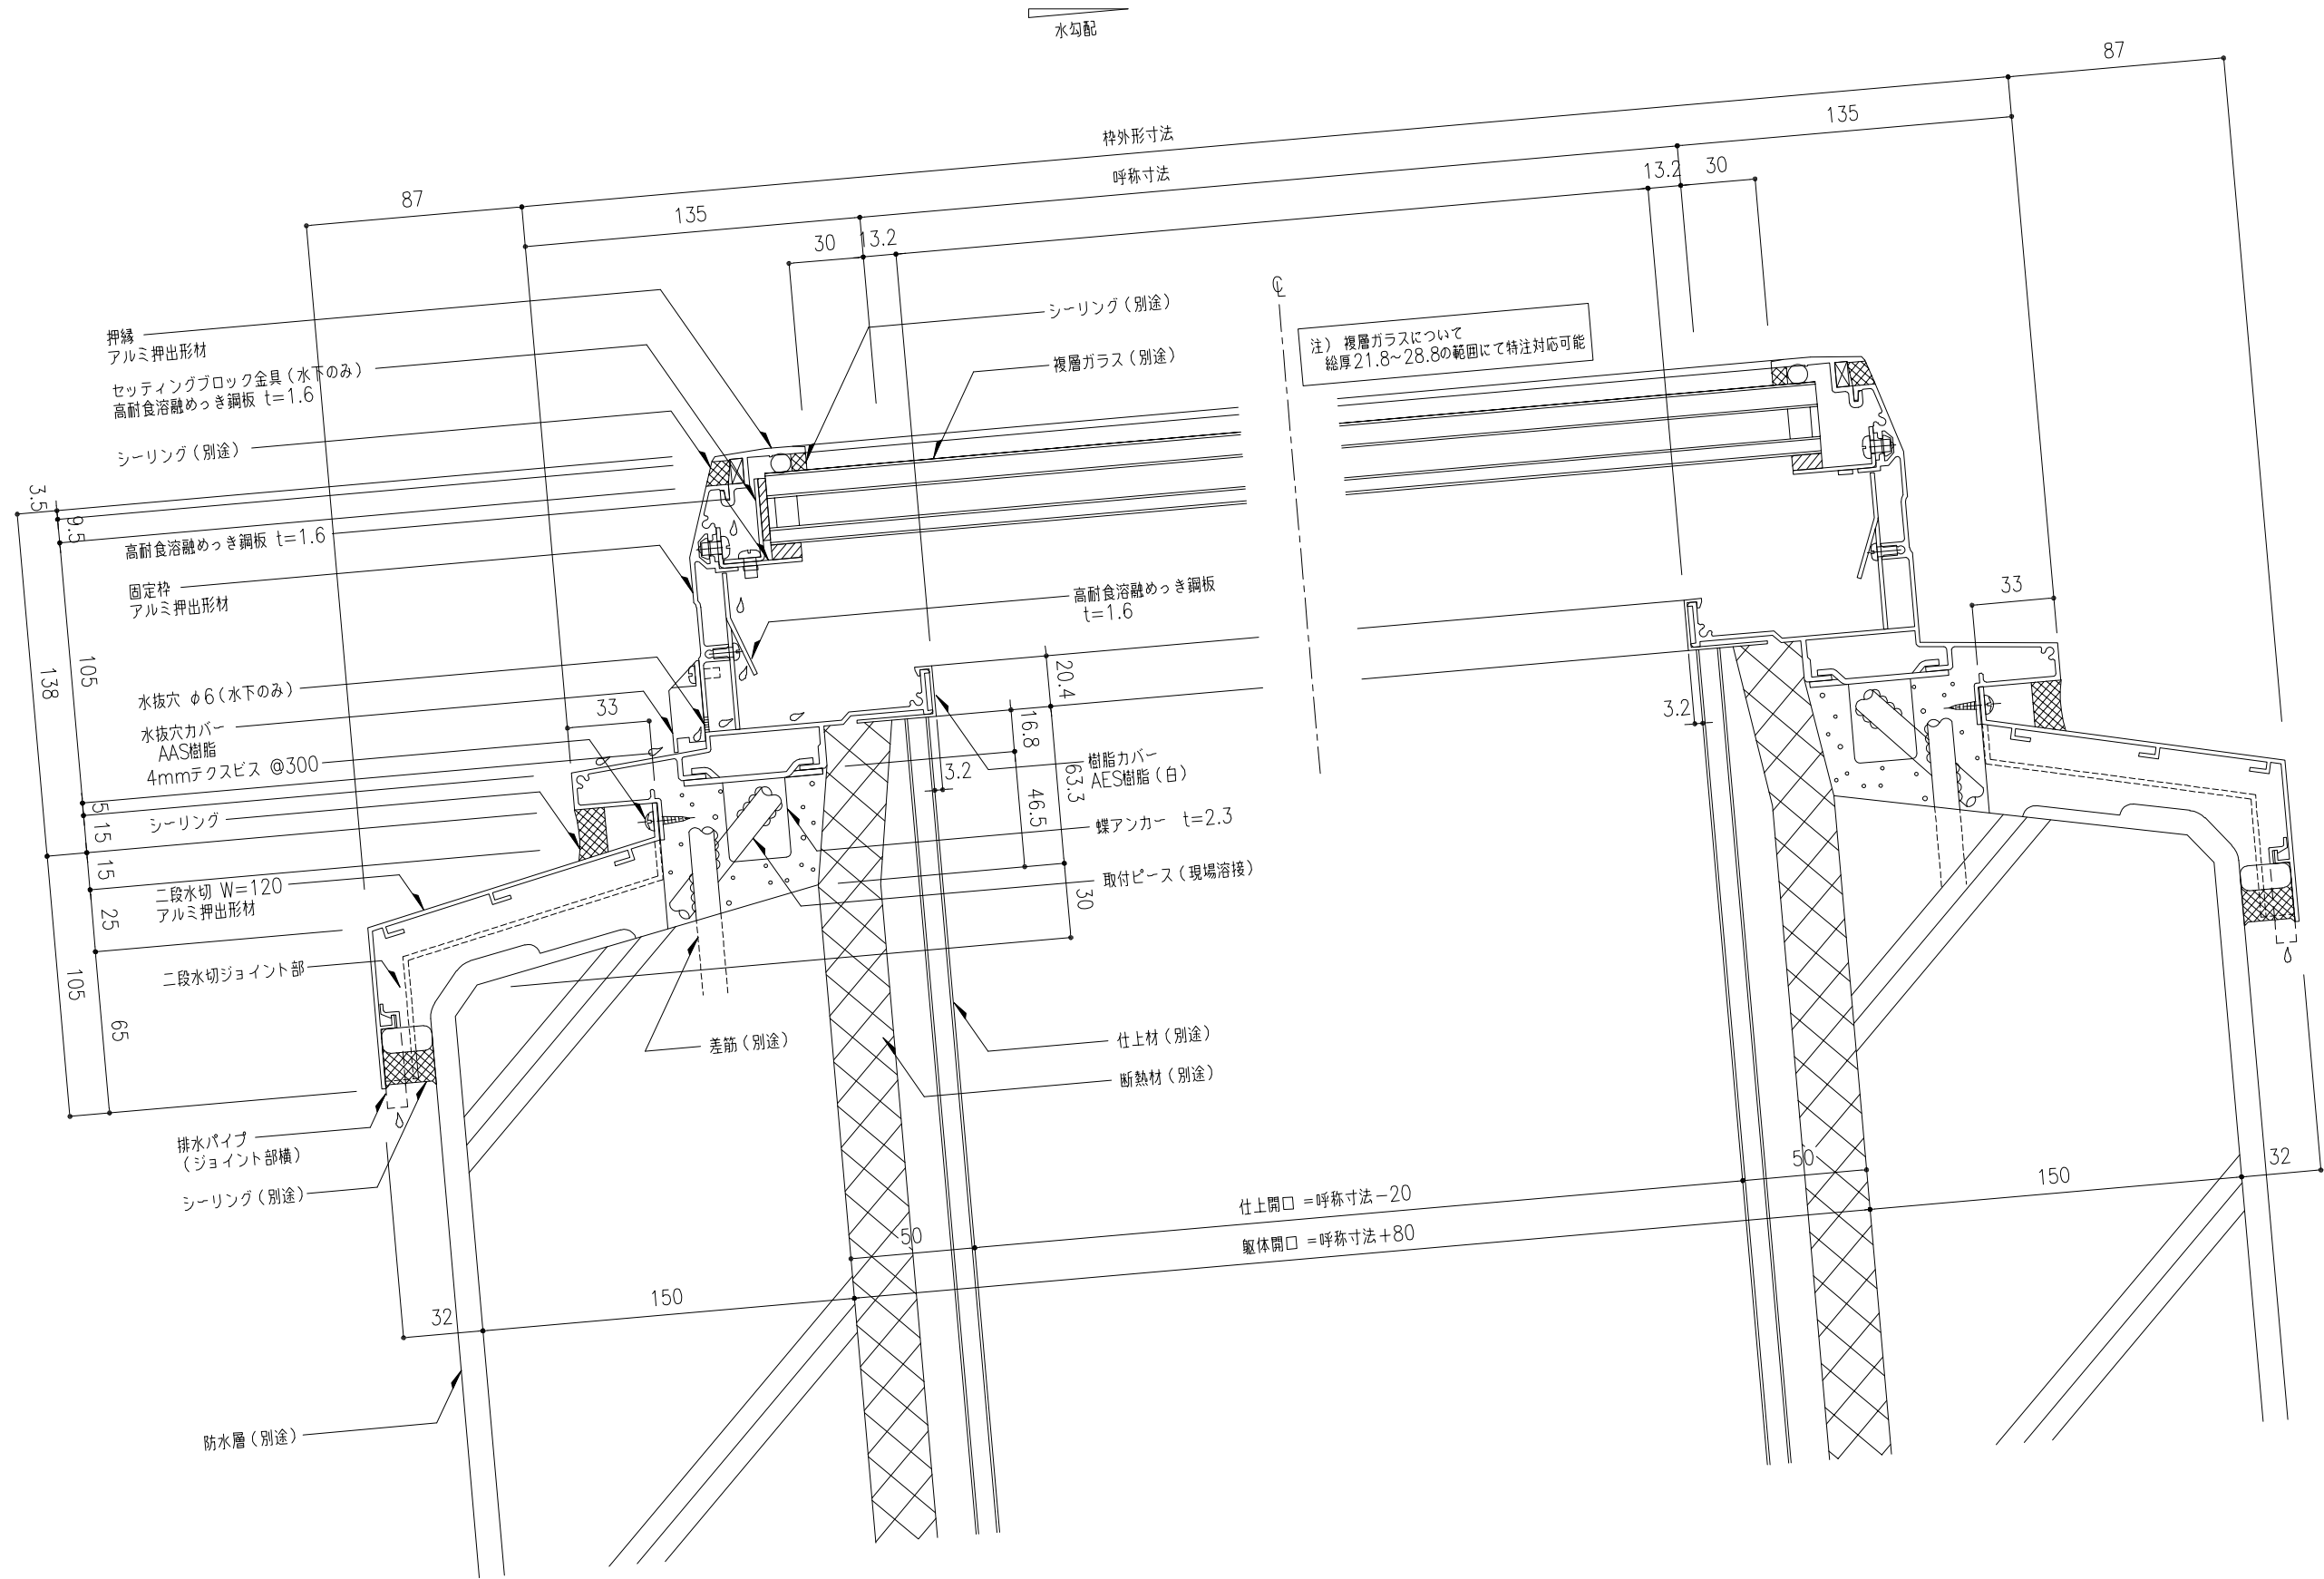



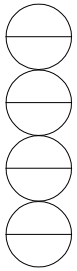


工事名称	図面名	固定式トップライト ガラスフラット W方向断面詳細図					GF-	取付場所・数量	作図 年 月 日			受領 年 月 日	三菱ケミカルインフラテック株式会社	
		縮尺	1 2	製図	設計	検図	訂正・備考		△					
						・耐火仕様 ・断熱複層ガラス			△ △ △	図面番号			枚	


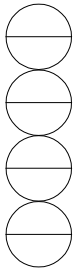


工事名称	図面名	固定式トップライト ガラスフラット W方向断面詳細図					GF-	取付場所・数量	作図 年 月 日			受領 年 月 日	三菱ケミカルインフラテック株式会社	
							訂正・備考 △							
	縮尺	1 2	製図	設計	検図	・耐火仕様 ・断熱複層ガラス	△ △ △							
図面番号 枚														

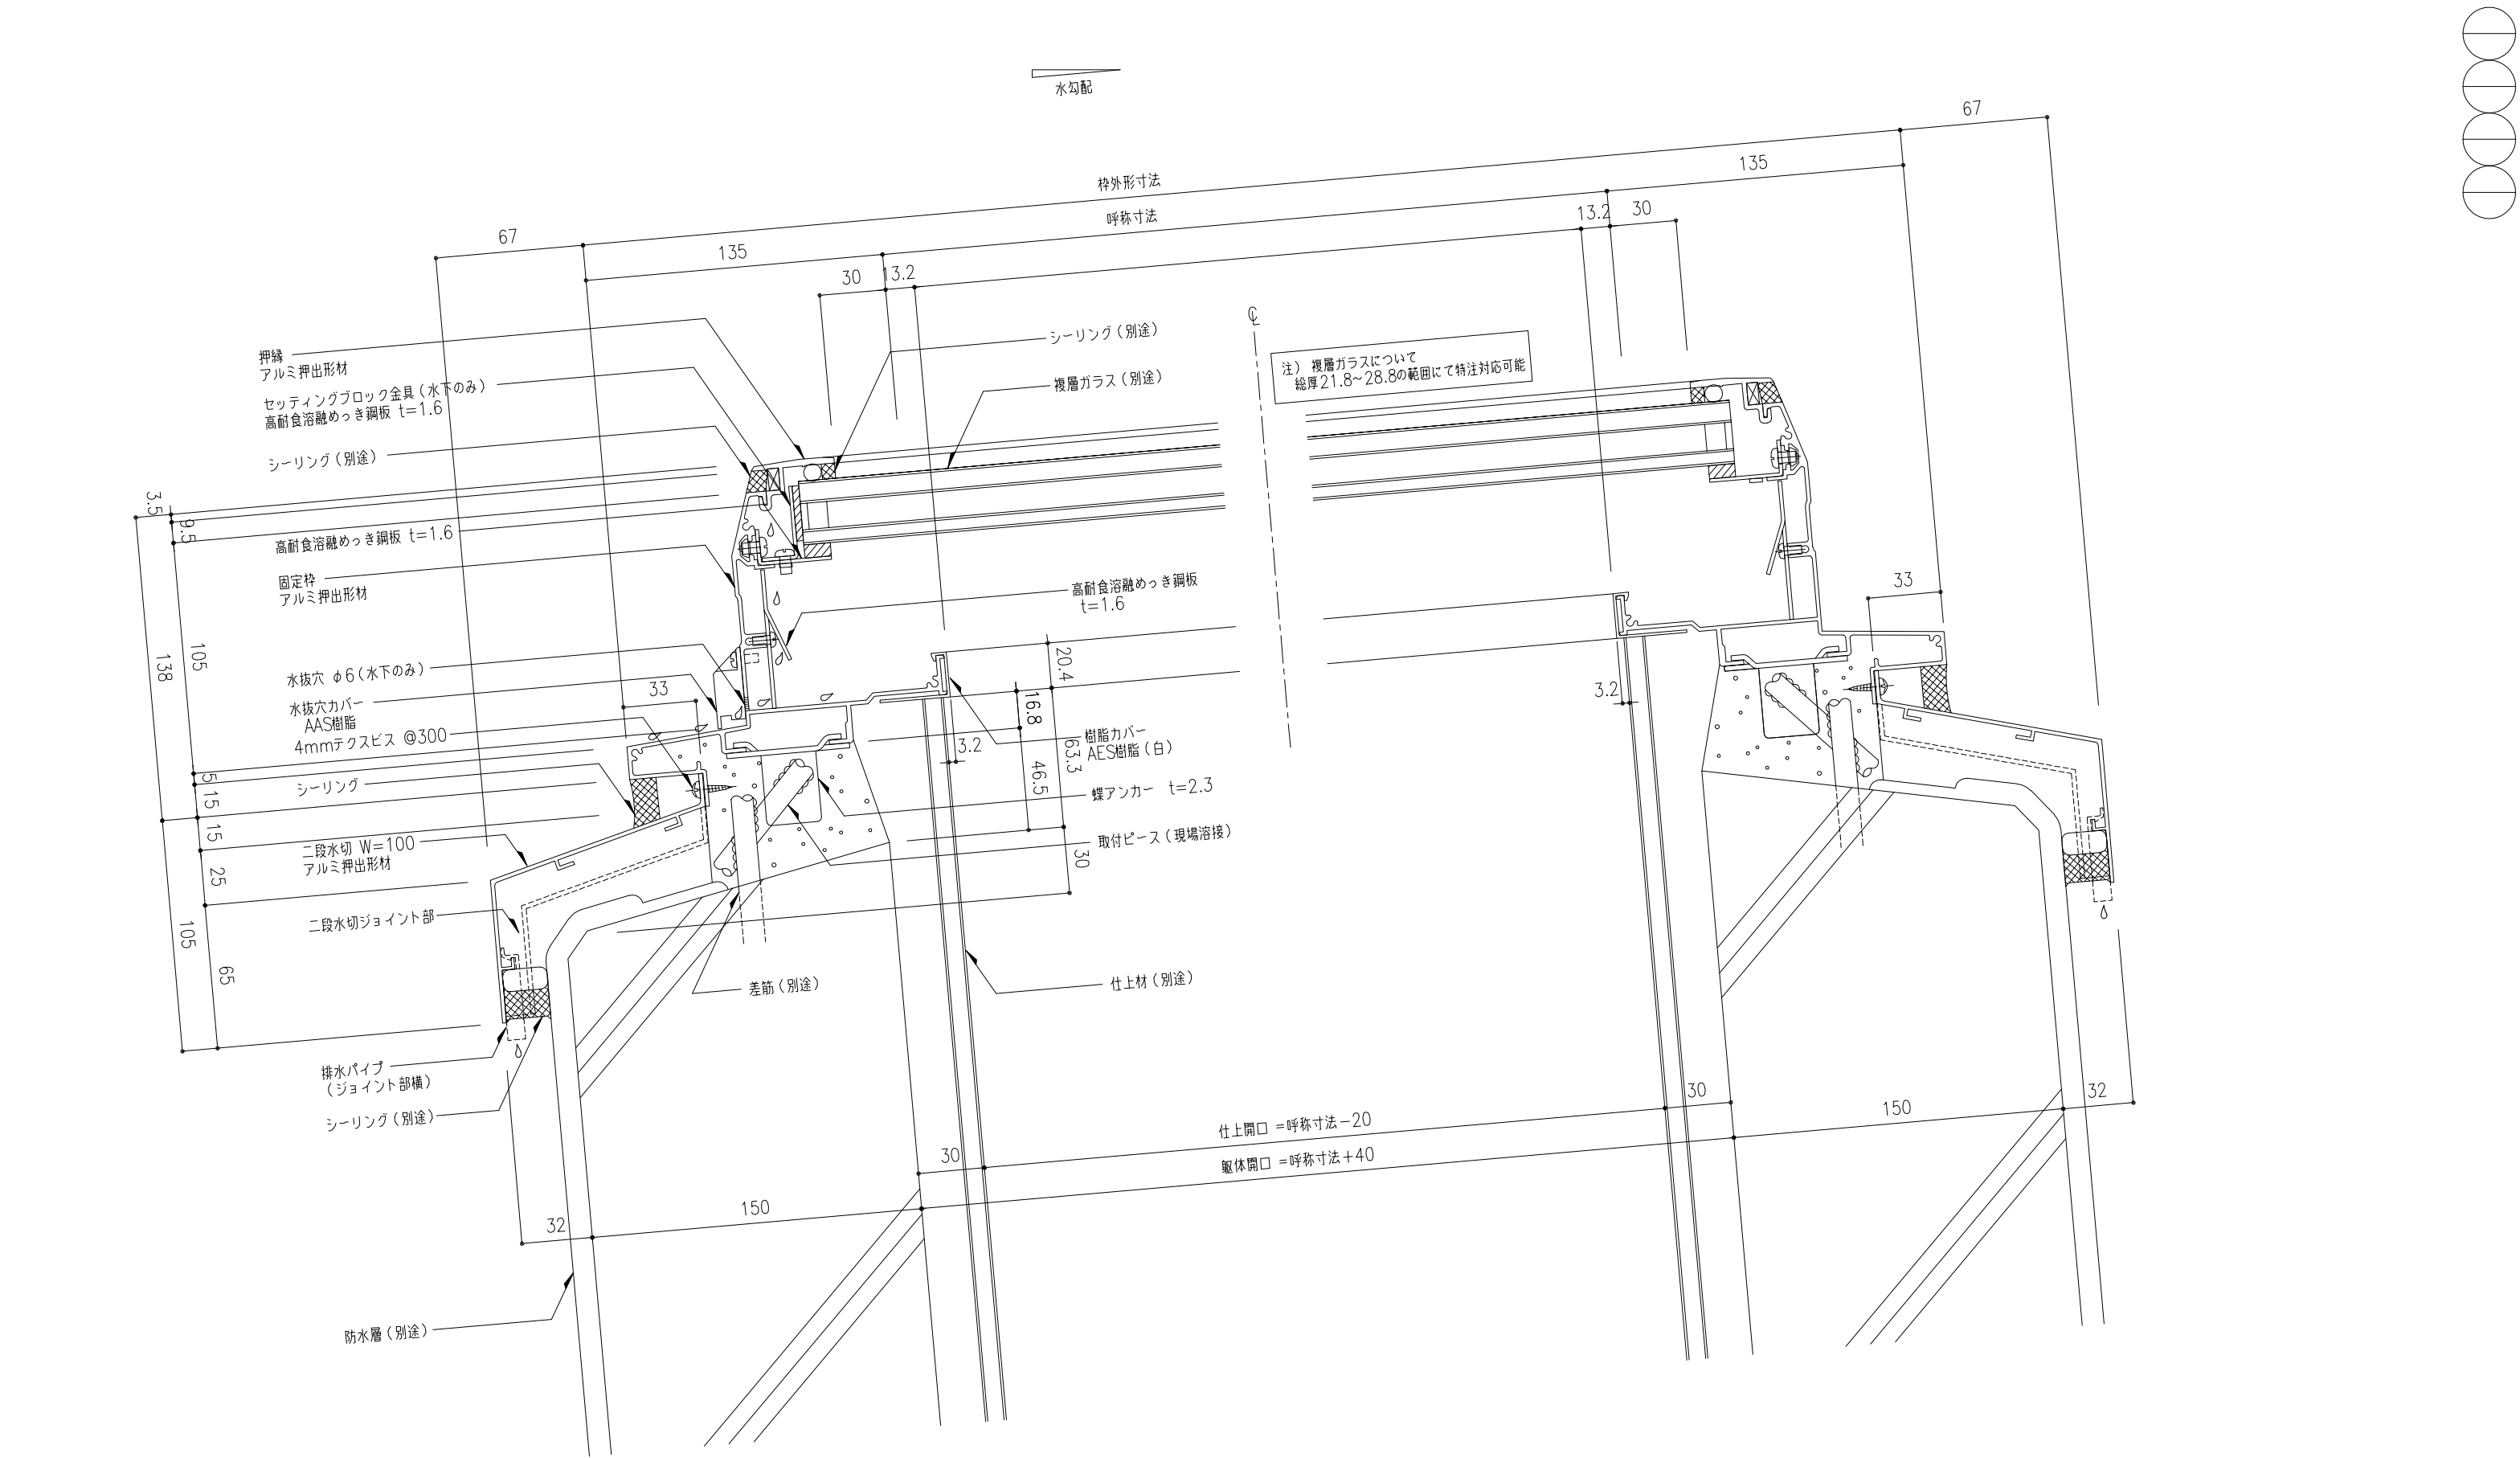

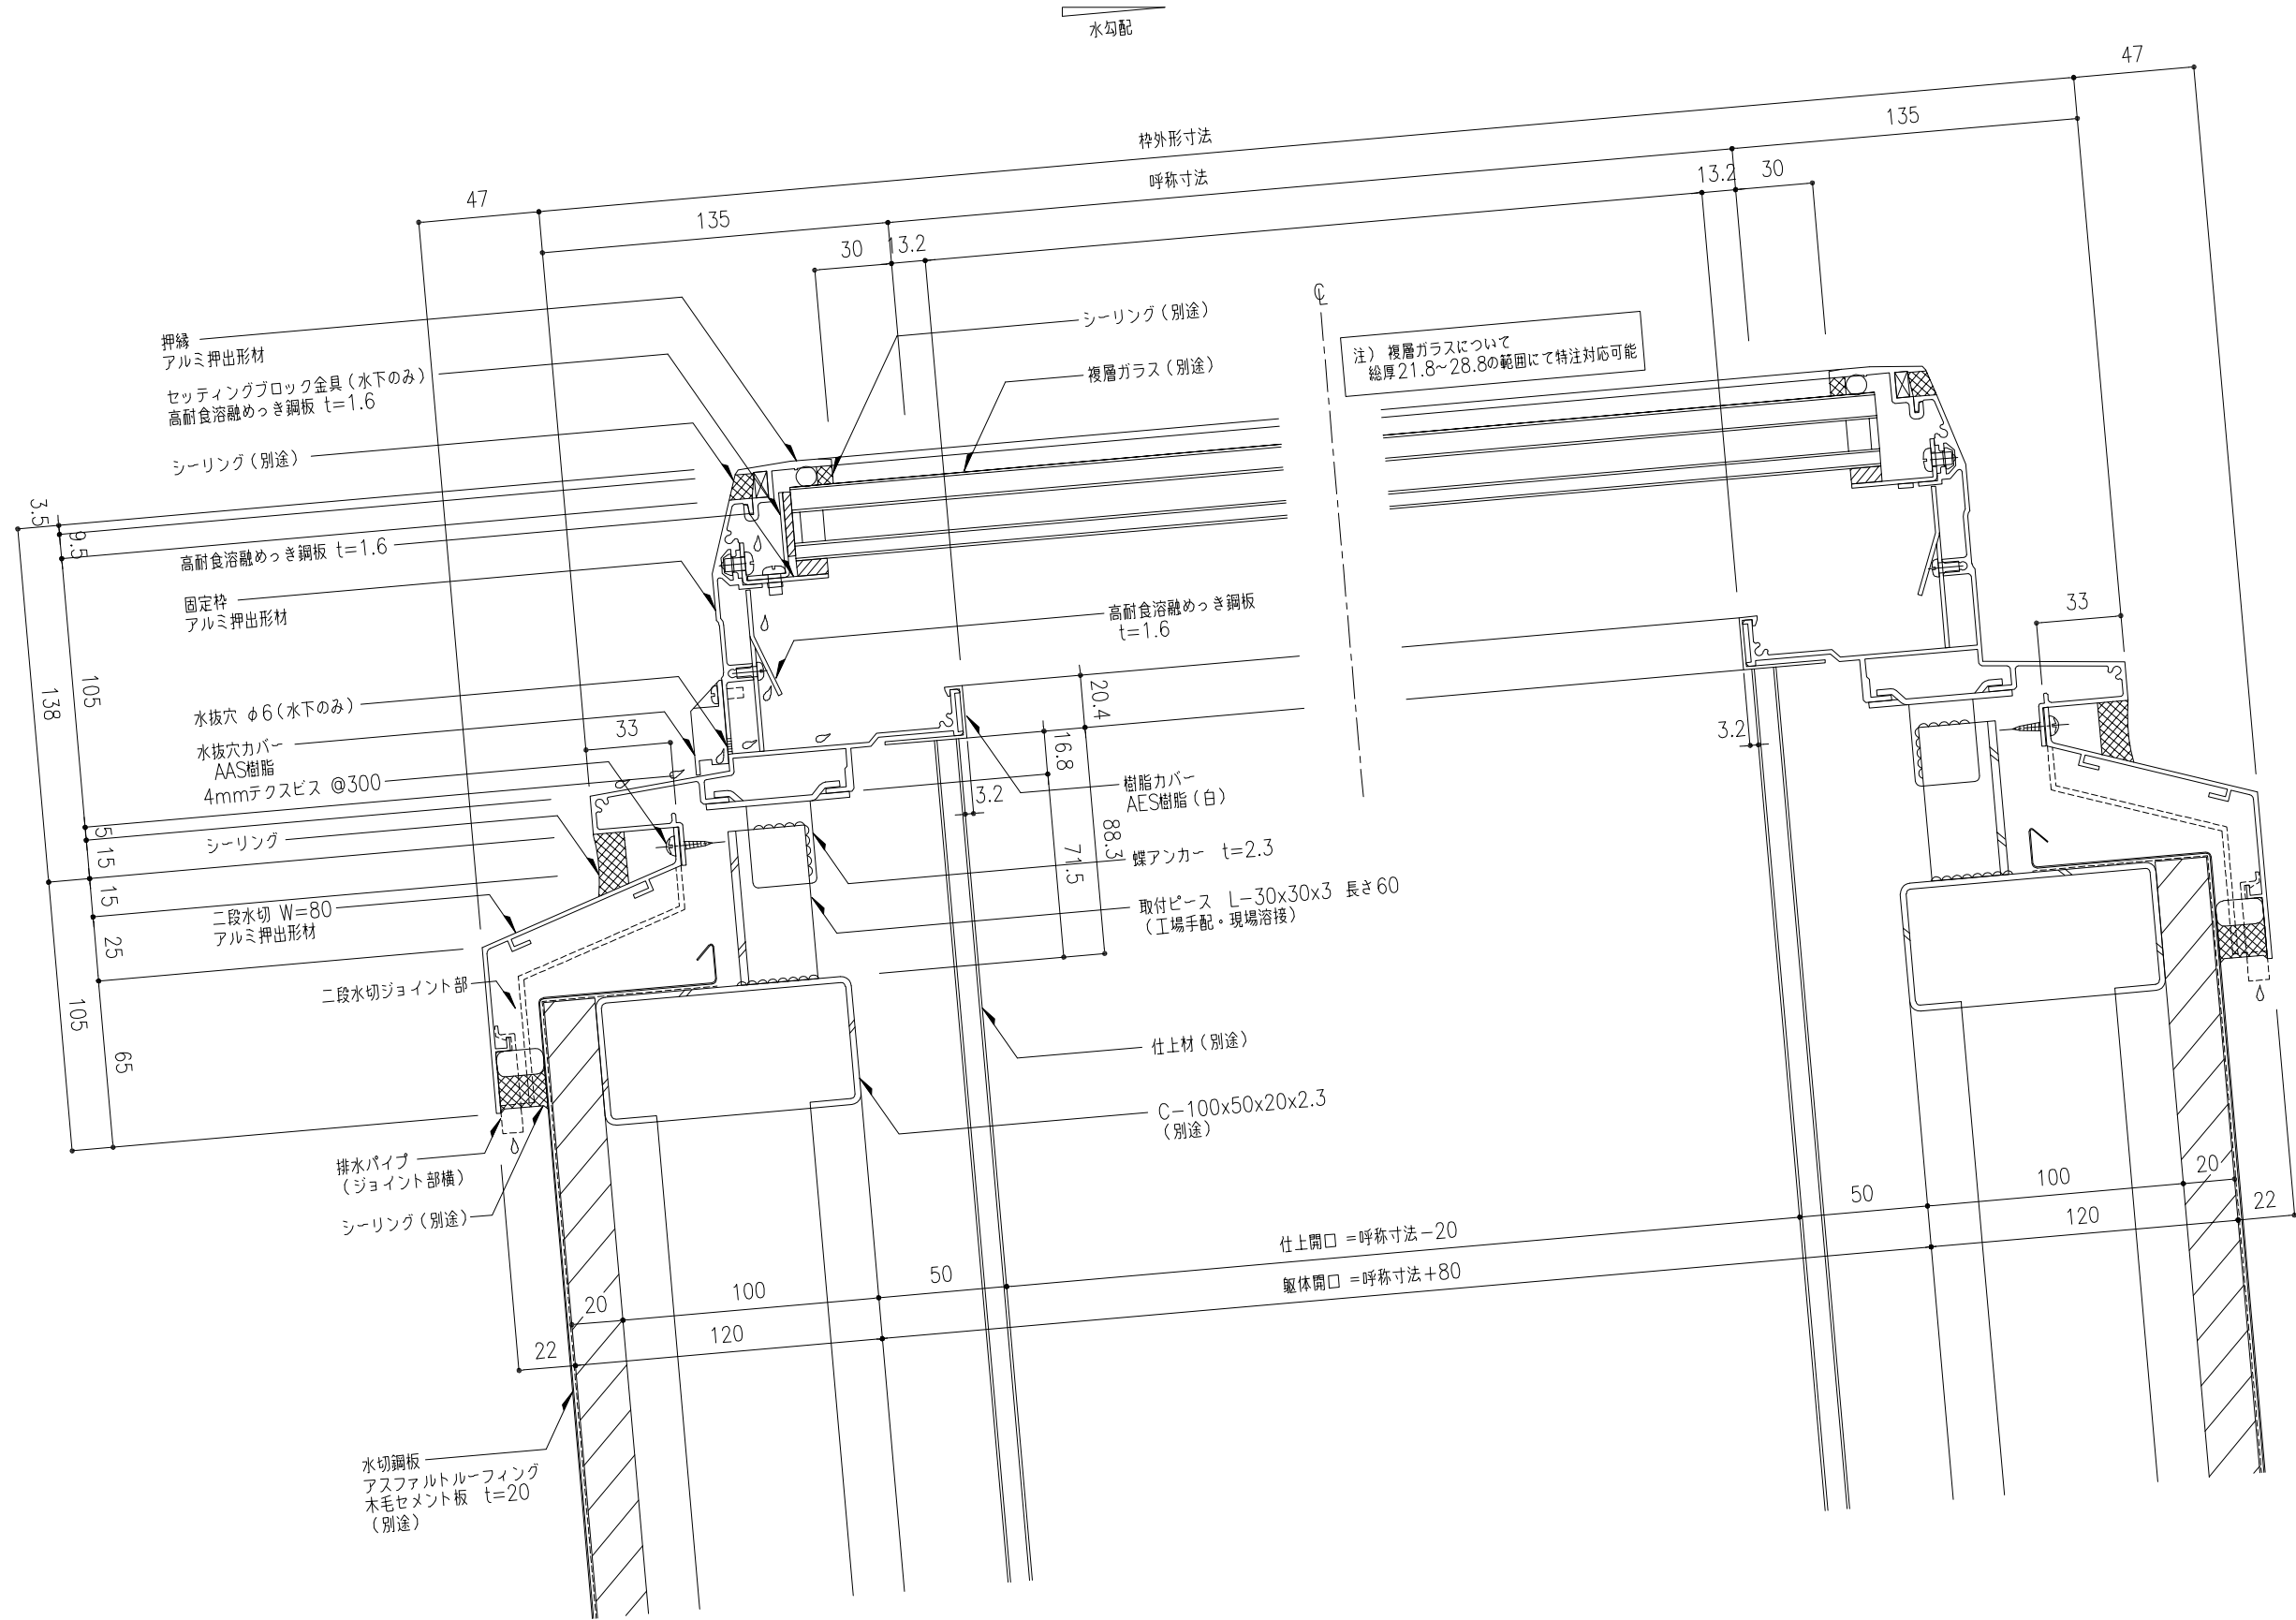
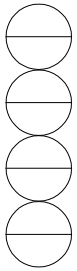


工事名称	図面名	固定式トプライト ガラスフラット W方向断面詳細図					GF-	取付場所・数量	作図 年 月 日			受領 年 月 日	三菱ケミカルインフラテック株式会社
		縮尺	1 2	製図	設計	検図	・耐火仕様 ・断熱複層ガラス		訂正・備考	△			
			△										

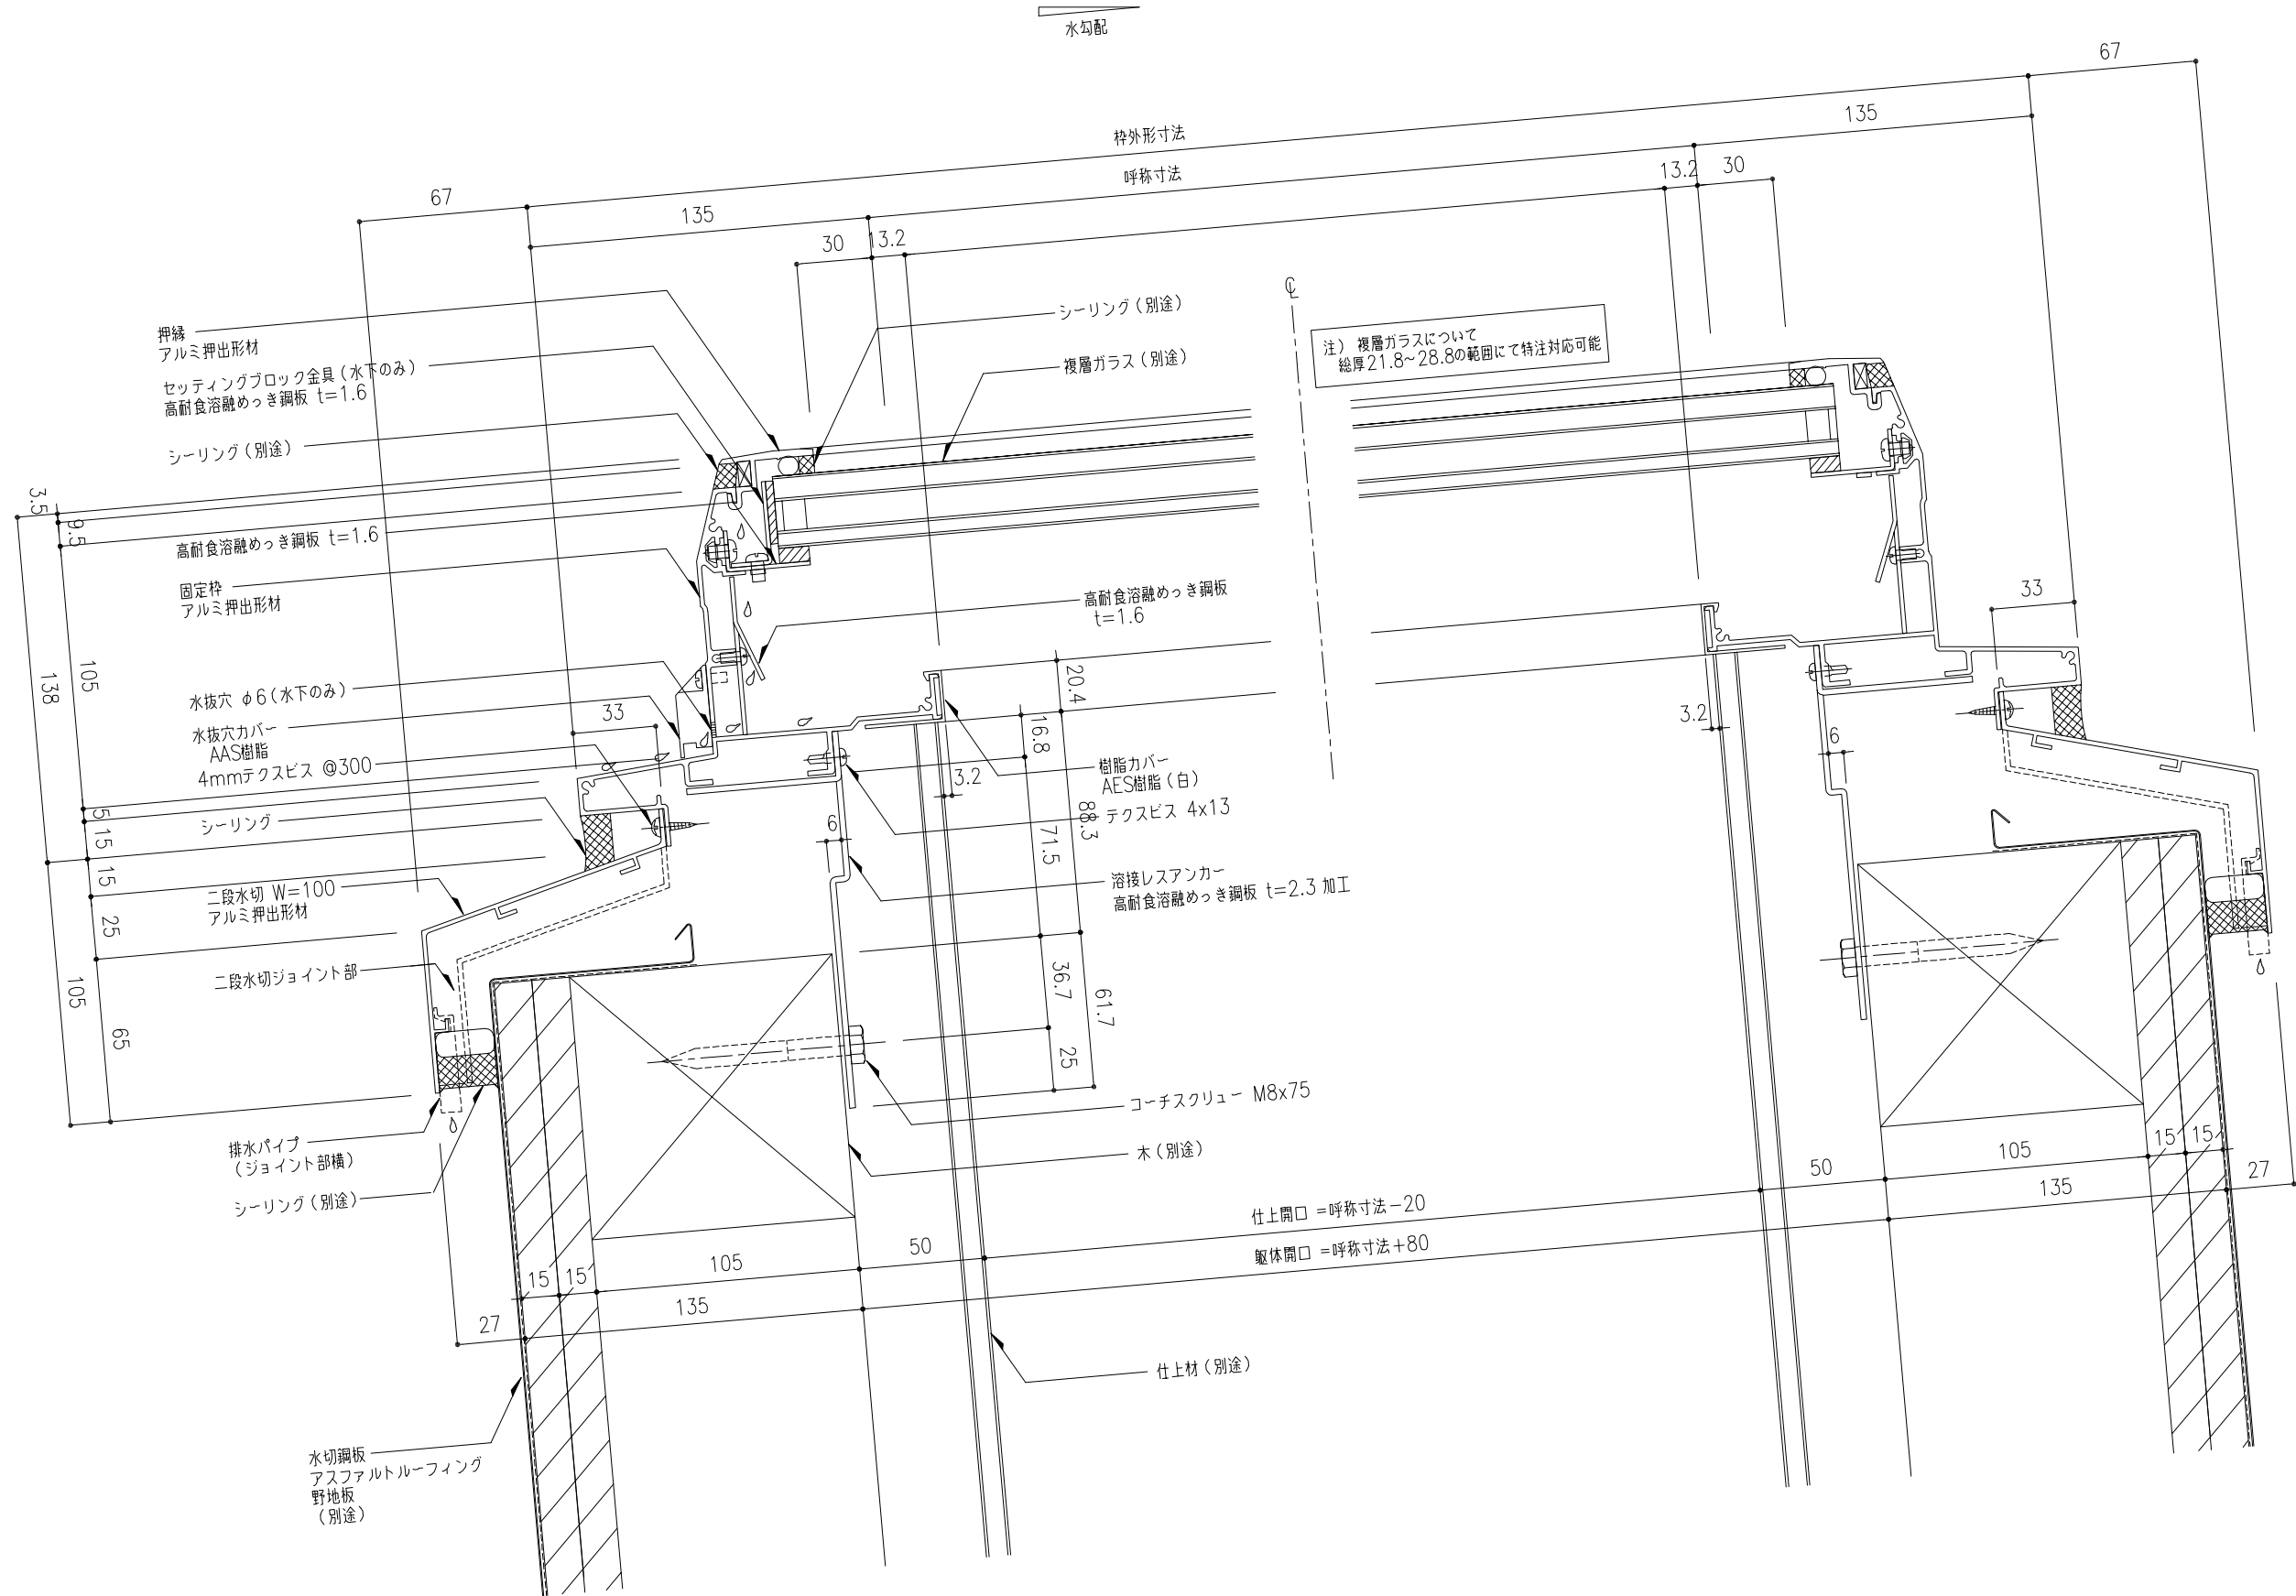
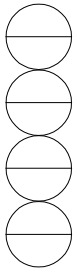


溶接レスアンカー（受注生産）
高耐食溶融めっき銅板 t=2.3 加工
テクスビス 4x13・コーチスクリュー M8x75留め

工事名称	図面名	固定式トップライト ガラスフラット W方向断面詳細図					GF-	取付場所・数量	作図 年 月 日			受領 年 月 日	三菱ケミカルインフラテック株式会社
		縮尺	1 2	製図	設計	検図	訂正・備考		△				
						・耐火仕様 ・断熱複層ガラス			△ △ △	図面番号	枚		

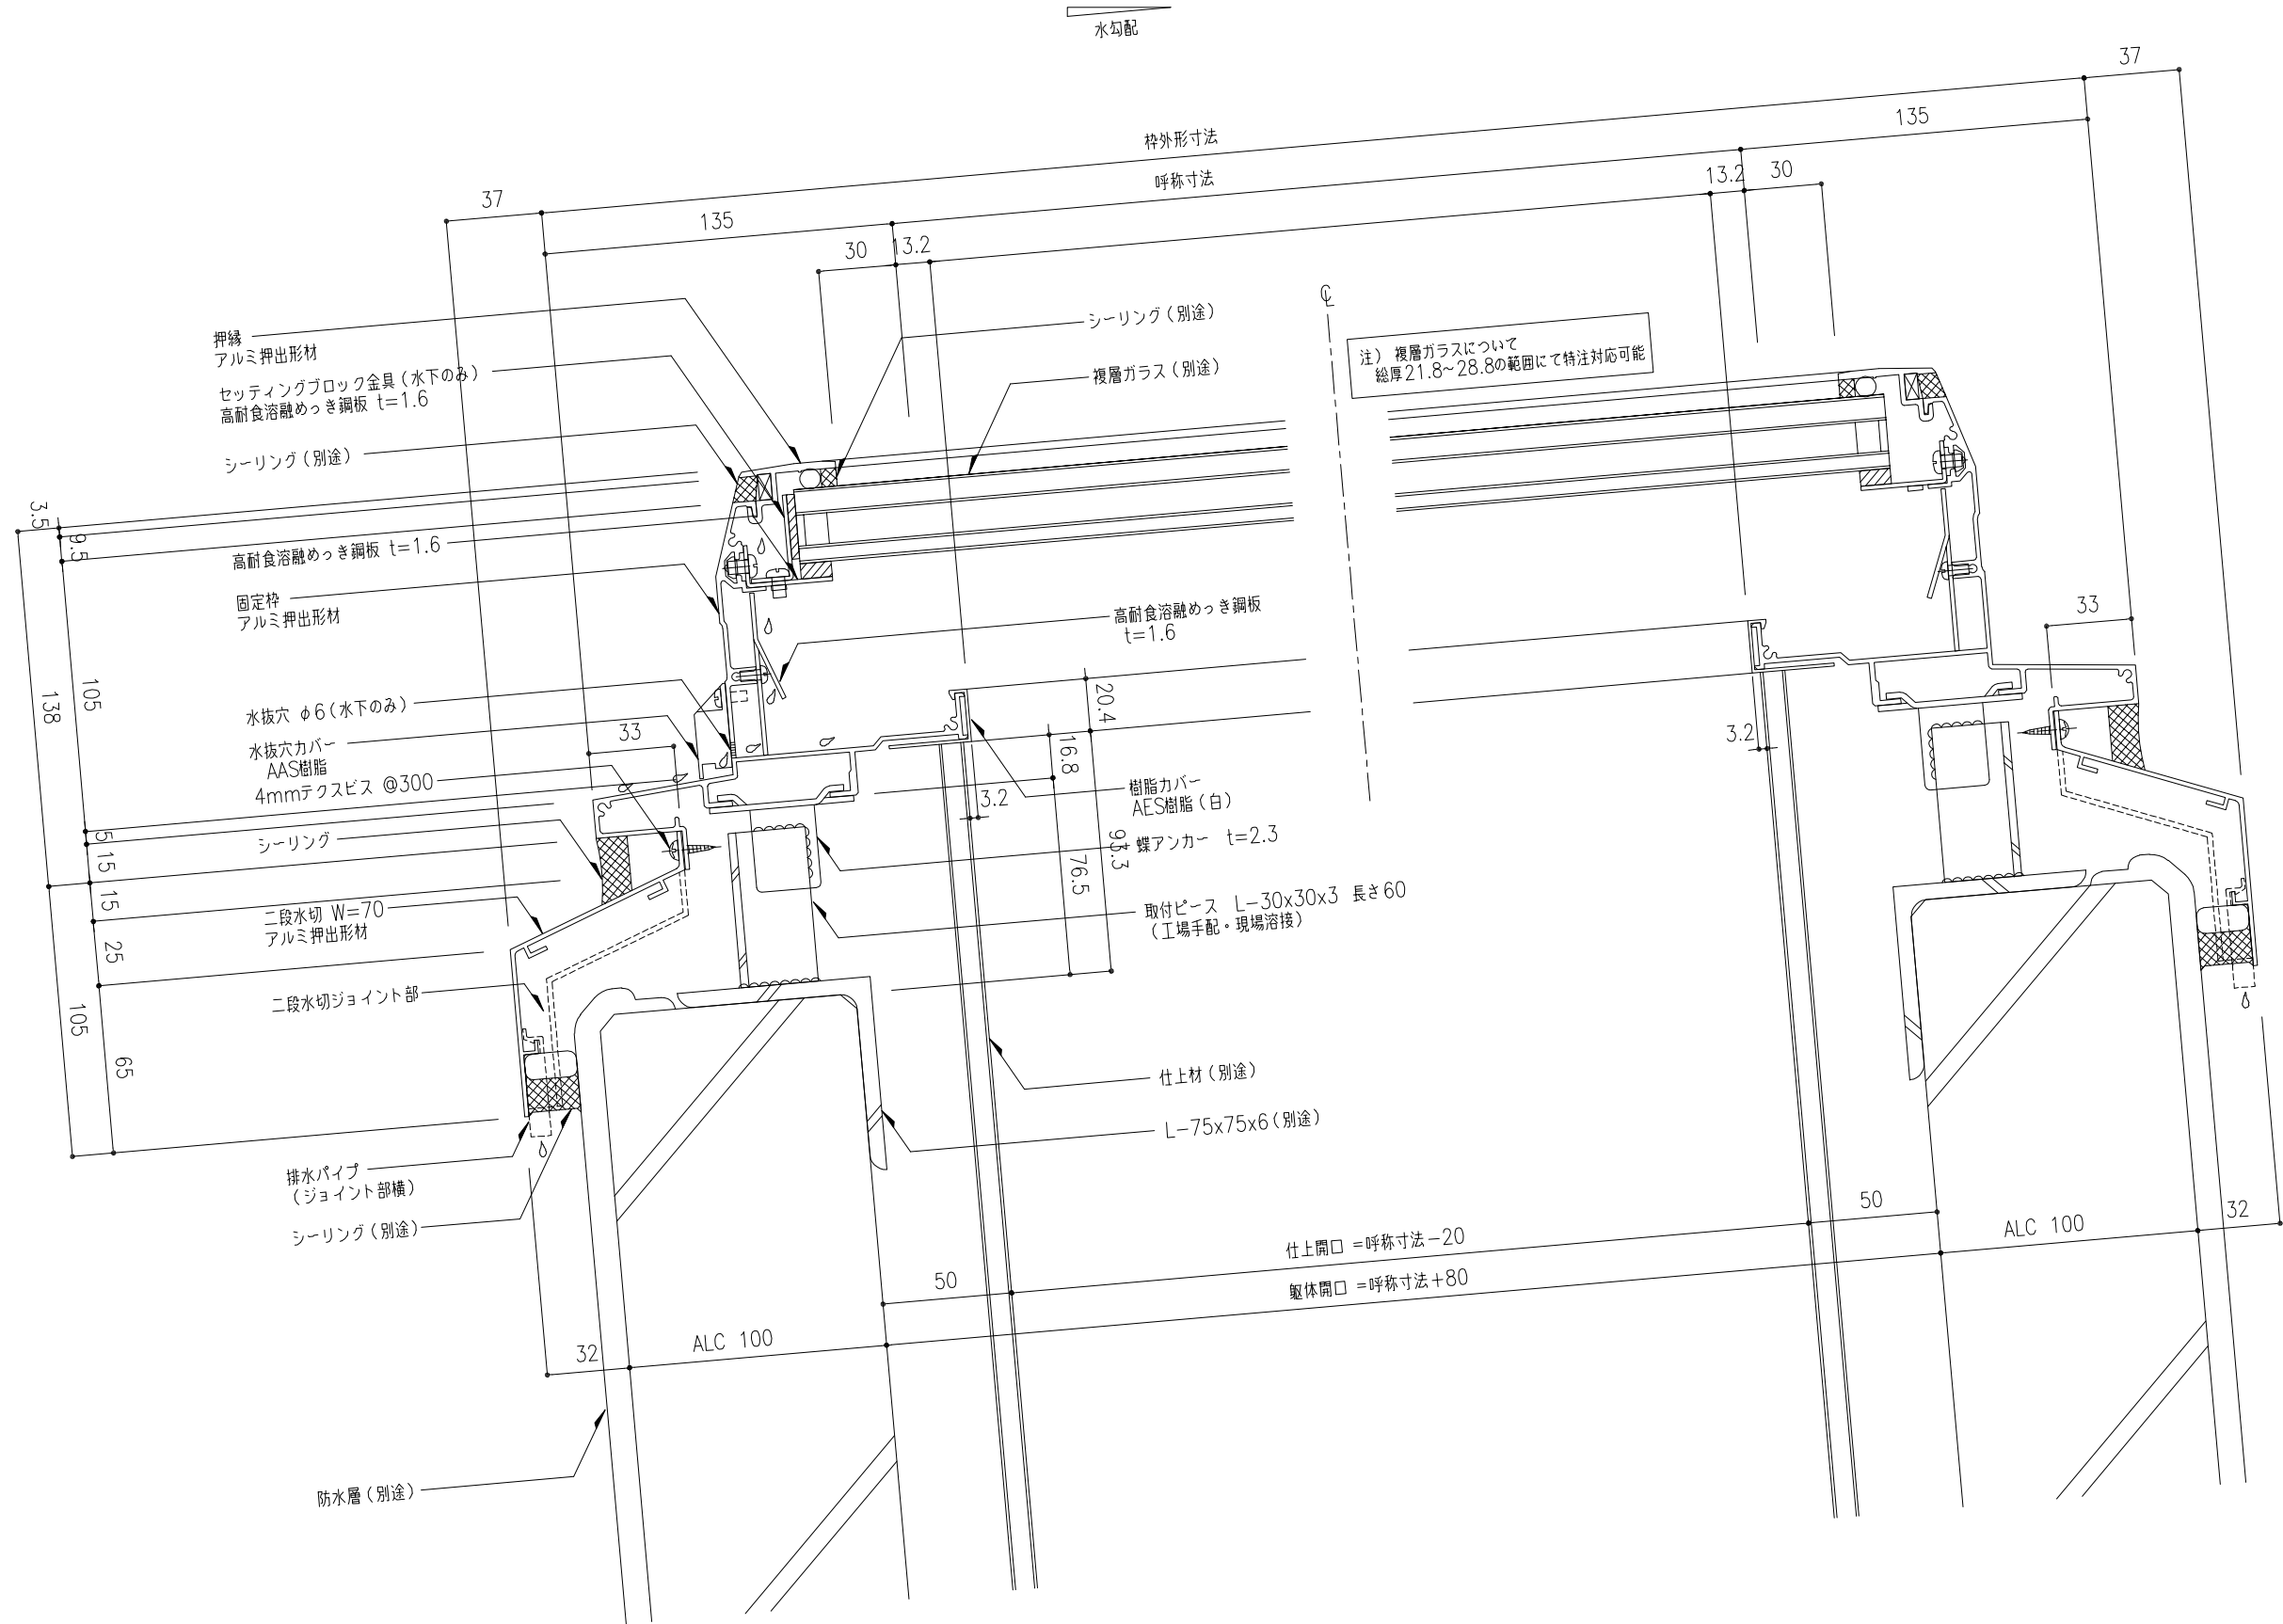
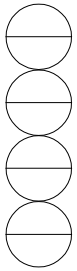


工事名称	図面名	固定式トップライト ガラスフラット W方向断面詳細図				GF-	取付場所・数量	作図 年 月 日			受領 年 月 日	三菱ケミカルインフラテック株式会社
		縮尺	1/2	製図	設計	検図		訂正・備考	△	△		

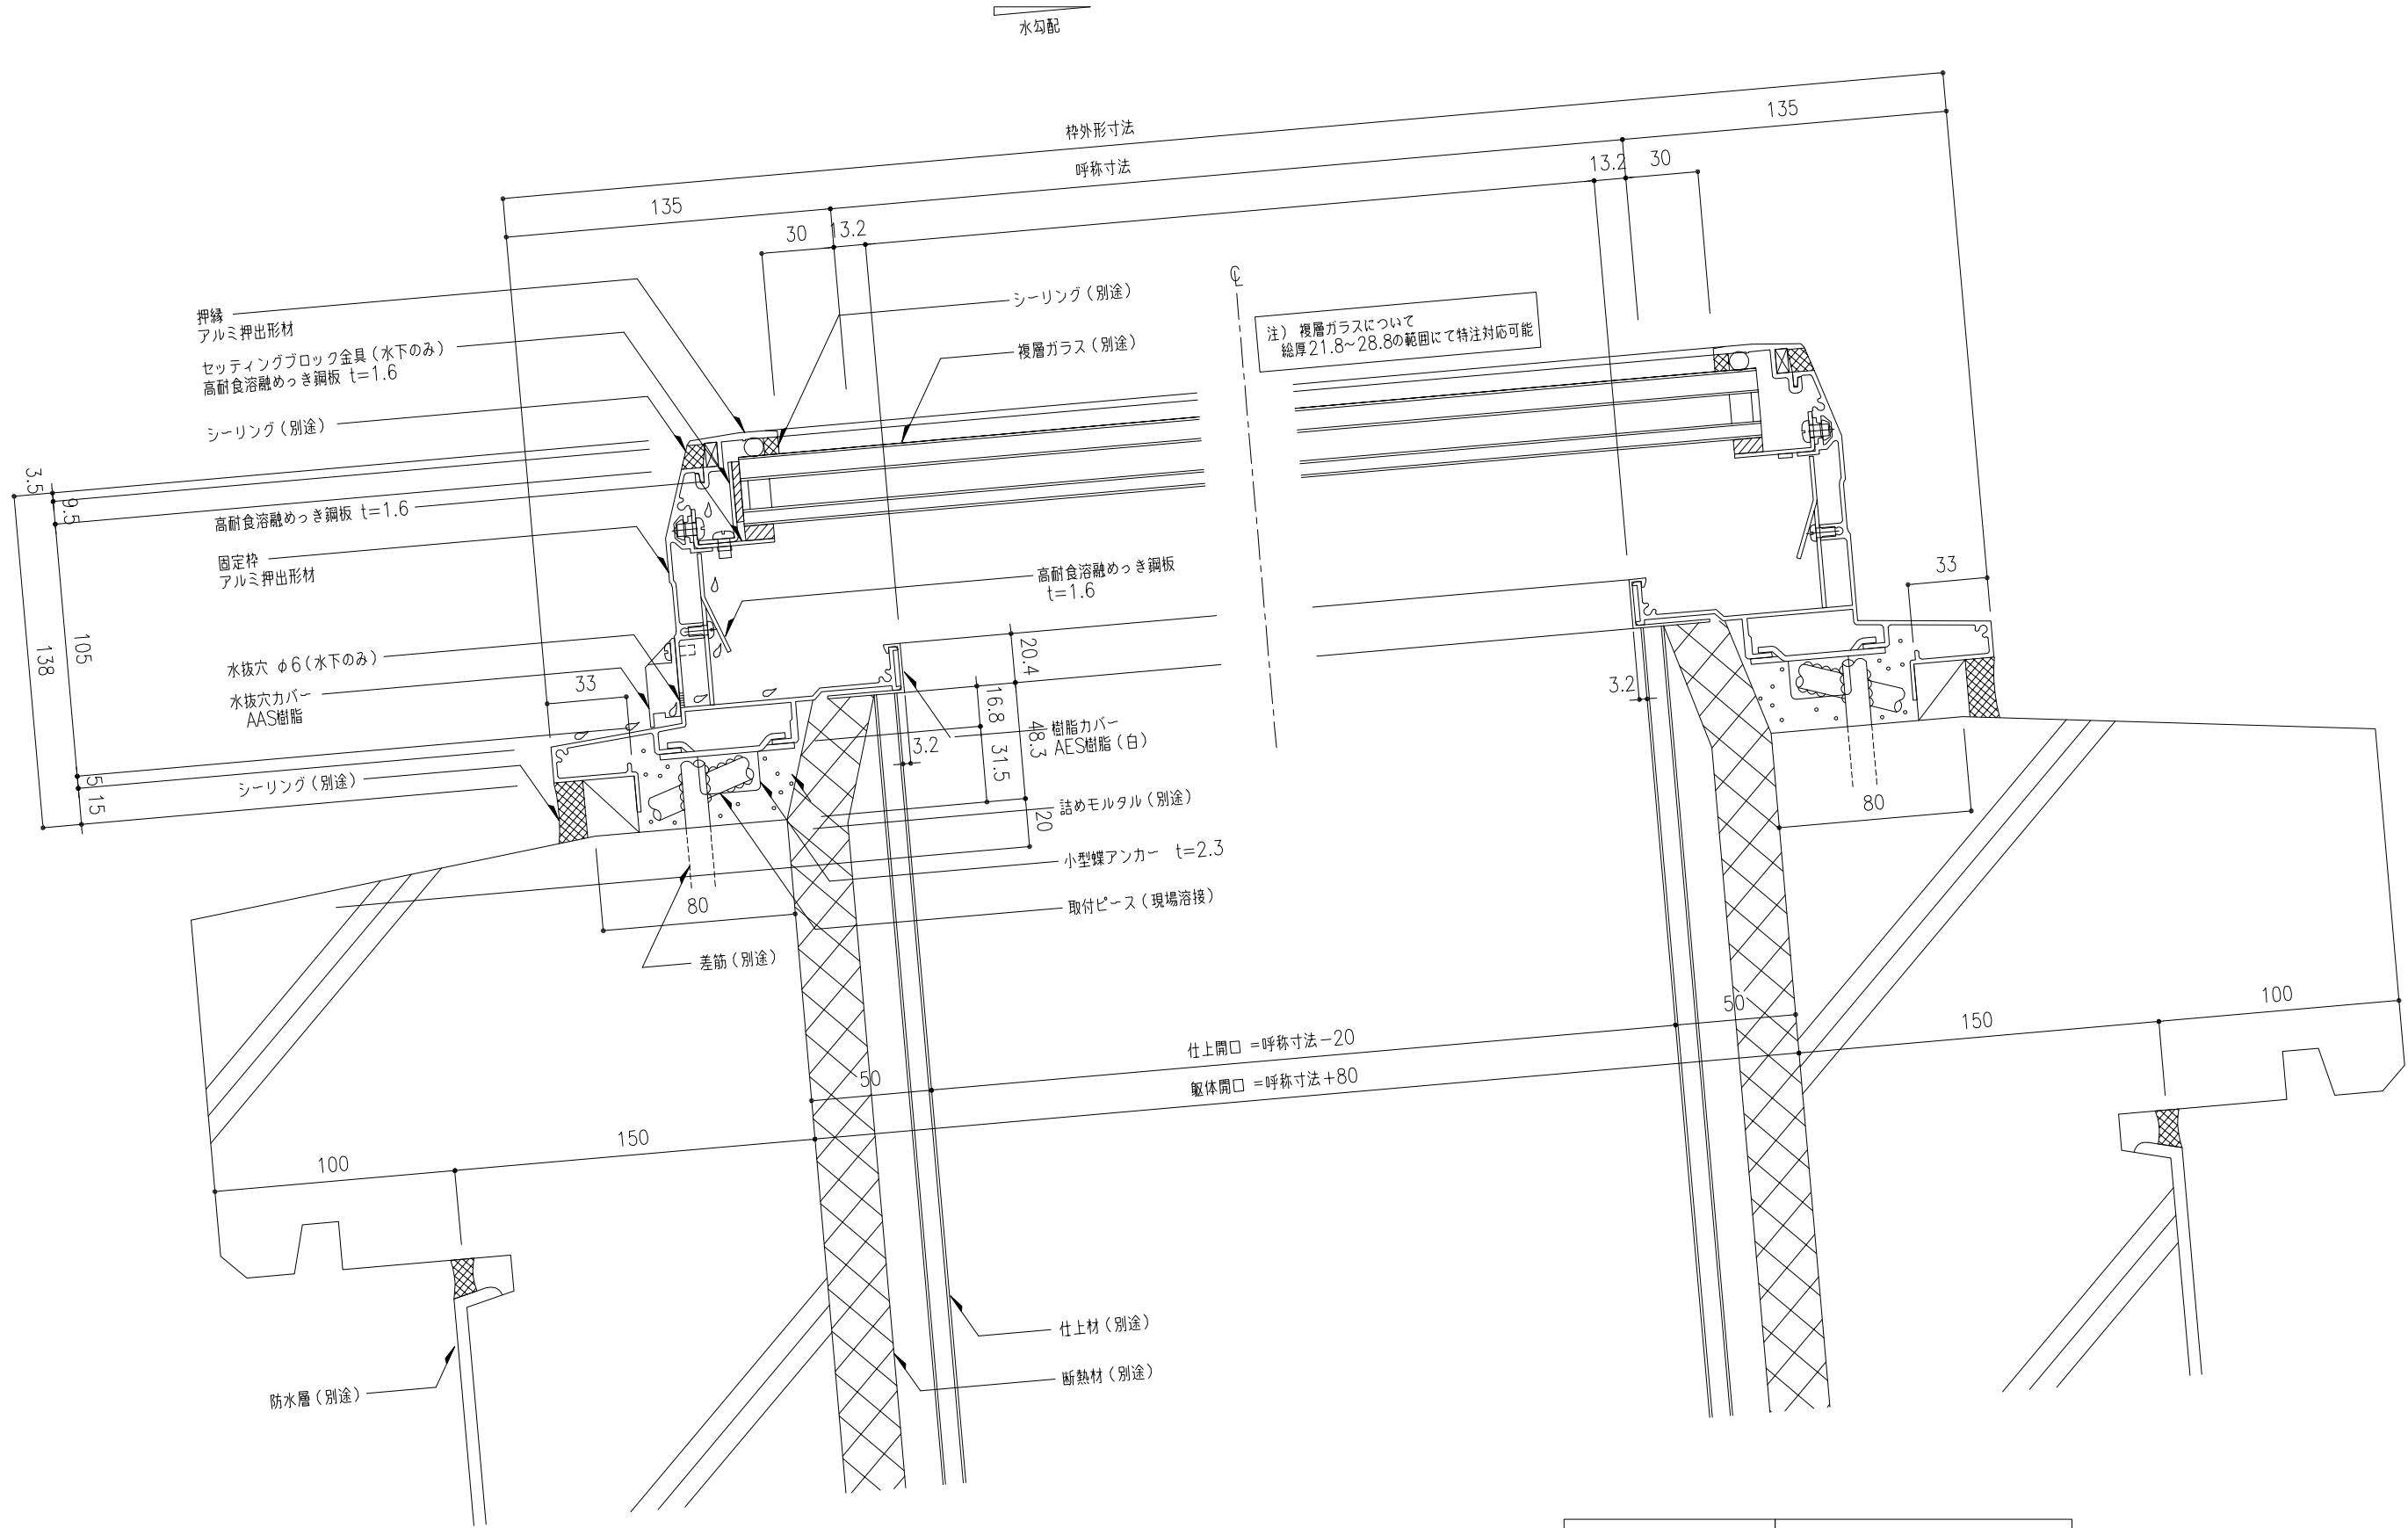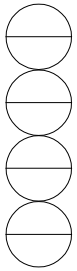

機種 GF-	・小型蝶アンカー
--------	----------

工事名称	図面名	固定式トップライト ガラスフラット W方向断面詳細図				GF-	取付場所・数量	作図		年 月 日		受領	年 月 日		三菱ケミカルインフラテック株式会社
		縮尺	1/2	製図	設計	検図		訂正・備考	△						
							・耐火仕様 ・断熱複層ガラス		△						図面枚数
									△						枚

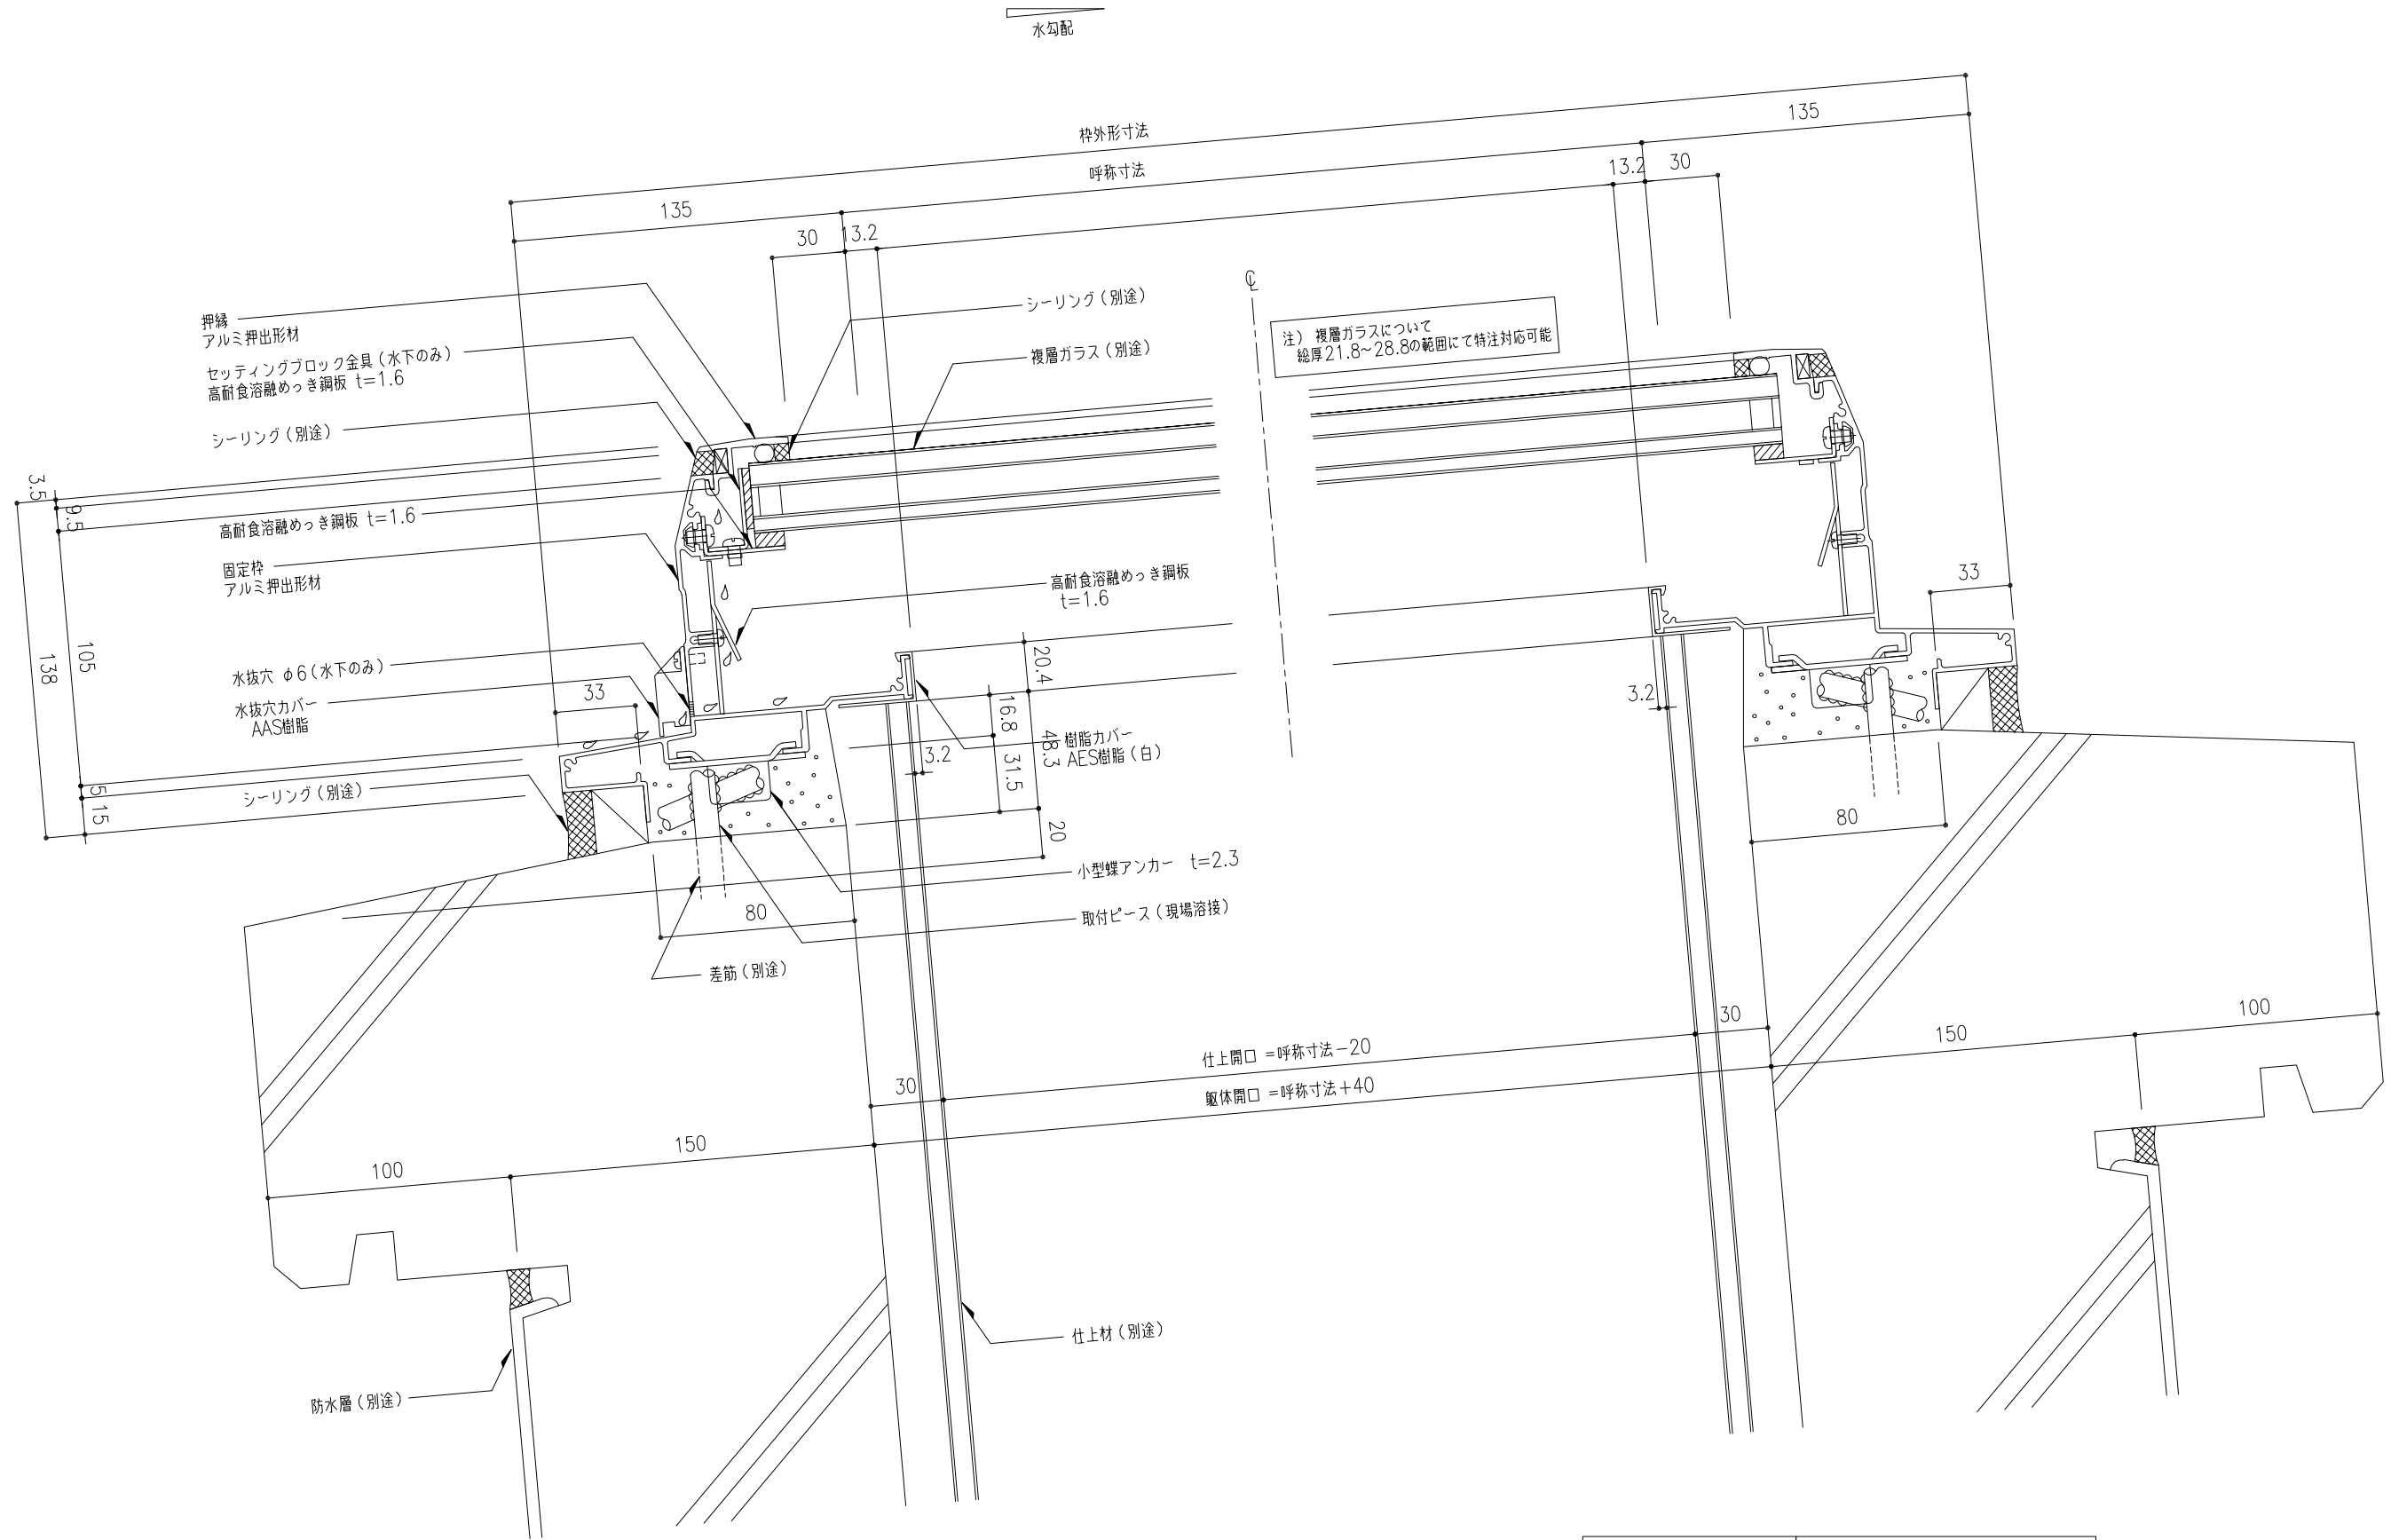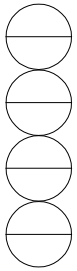

機種 GF-	・小型蝶アンカー
--------	----------

工事名称	図面名	固定式トップライト ガラスフラット W方向断面詳細図						GF-	取付場所・数量	作図			年 月 日	受領	年 月 日	三菱ケミカルインフラテック株式会社	
										訂正・備考 △							
	縮尺	1 2	製図		設計		検図		・耐火仕様 ・断熱複層ガラス		△						
																図面番号	枚