


枚

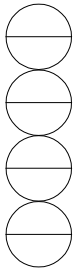


工事名称	図面名	固定式トップライト ガラスフラット W方向断面詳細図					GF-	取付場所・数量	作図			年 月 日	受領	年 月 日	三菱ケミカルインフラテック株式会社	
		縮尺	1 2	製図	設計	検図	・耐火仕様		訂正・備考	△	△					△


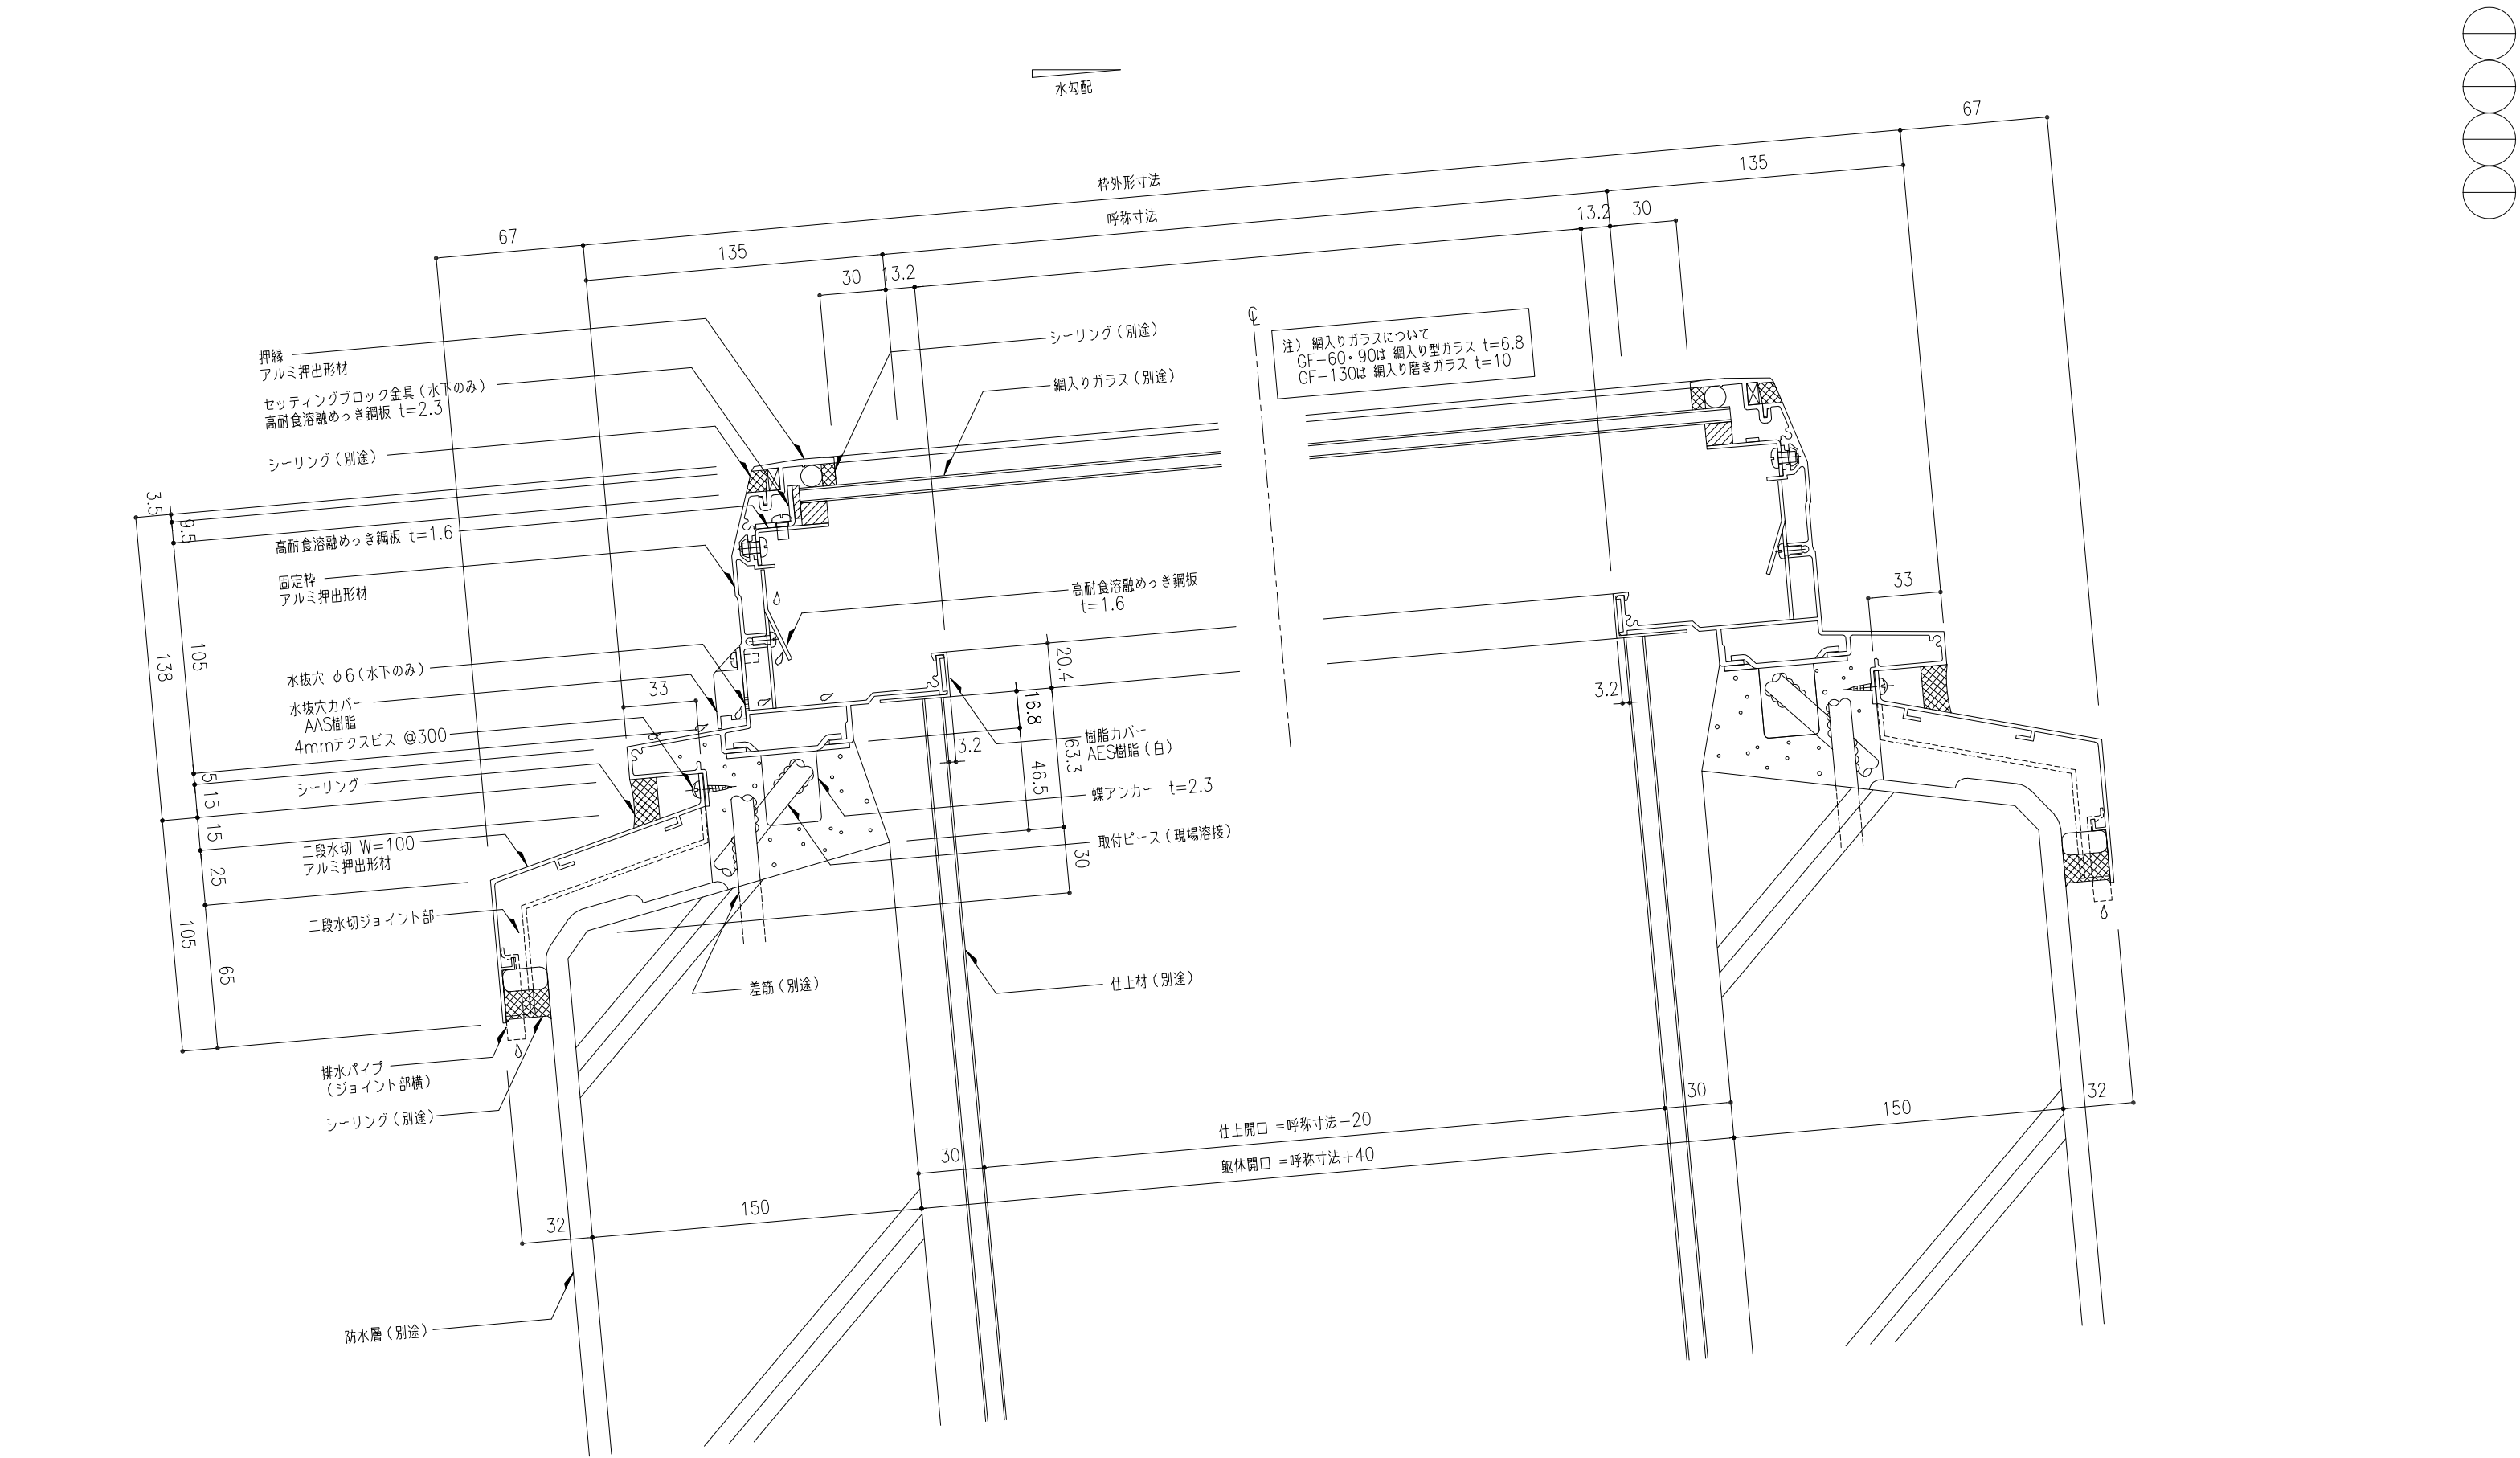


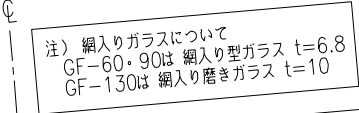



校

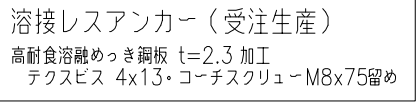

工事名称	図面名	固定式トッブライト ガラスフラット W方向断面詳細図					GF-	取付場所・数量	作図 年 月 日			受領 年 月 日	三菱ケミカルインフラテック株式会社
		縮尺	1 2	製図	設計	検図	耐火仕様		訂正・備考 △ △ △ △	図面番号 枚			

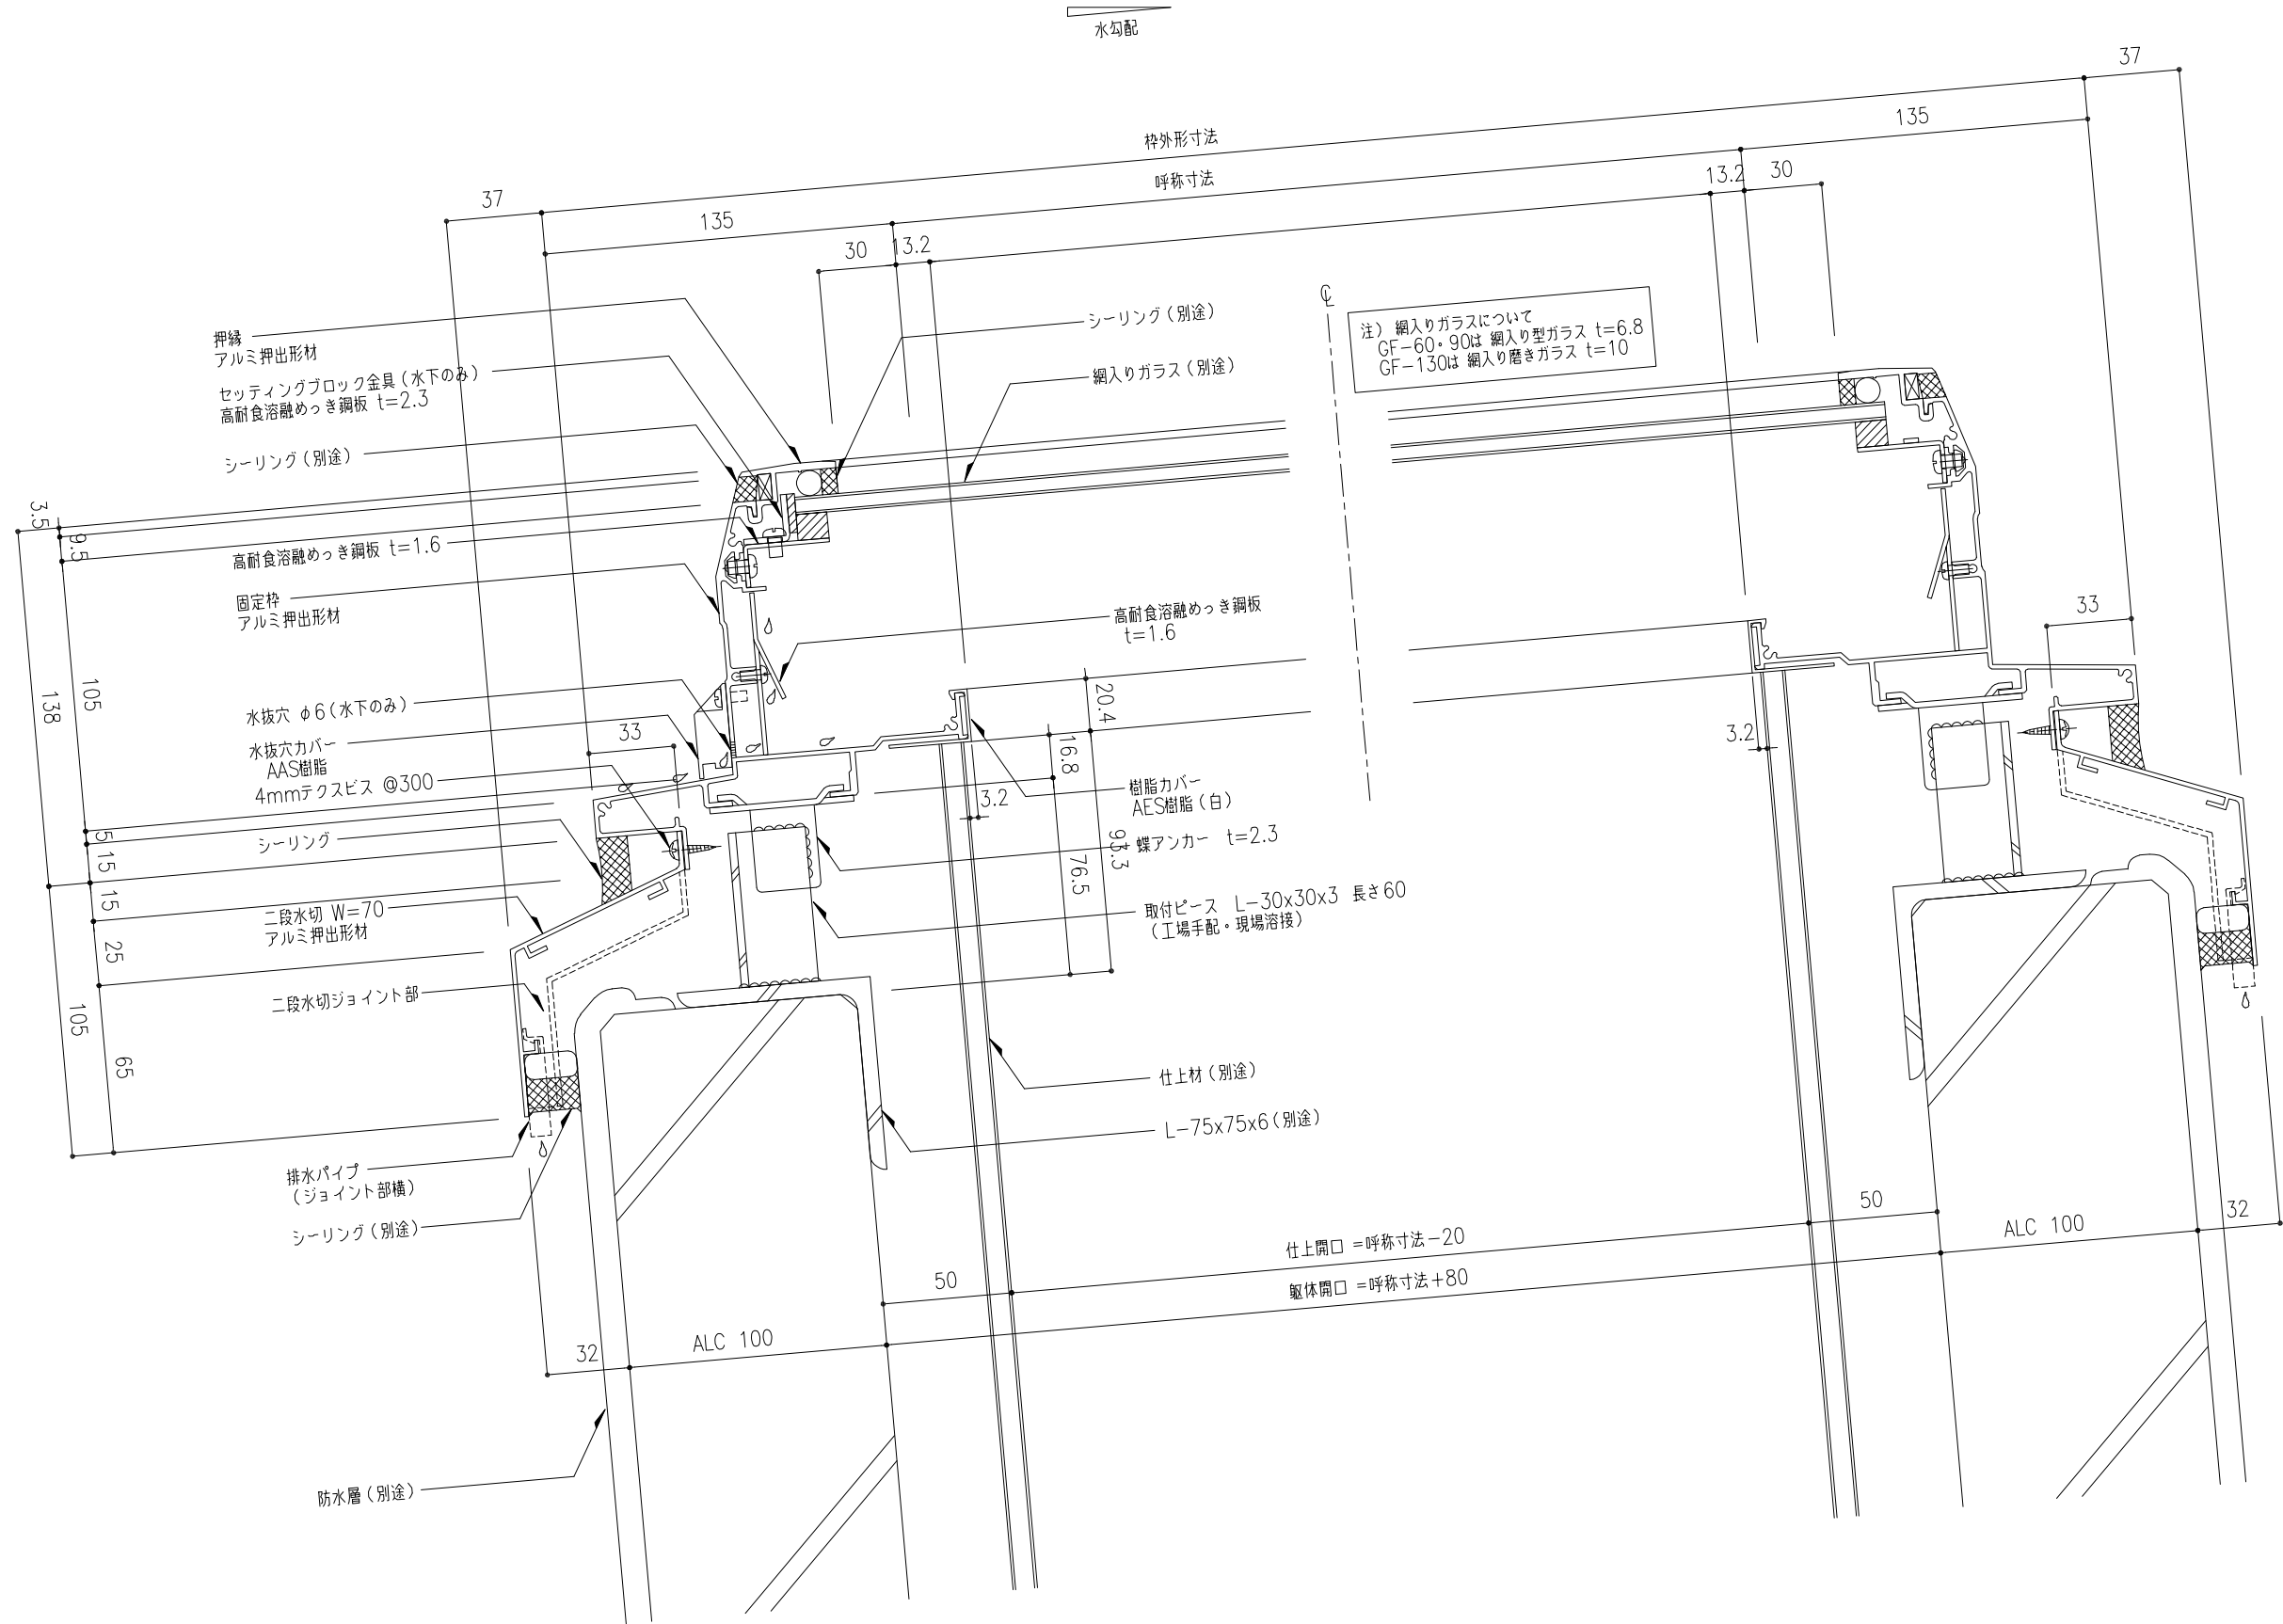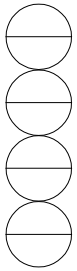


工事名称	図面名	固定式トップライト ガラスフラット W方向断面詳細図				GF-	取付場所・数量	作図		年 月 日		受領	年 月 日		三菱ケミカルインフラテック株式会社
		縮尺	1 2	製図	設計	検図		訂正・備考	△						
						・耐火仕様		△							枚

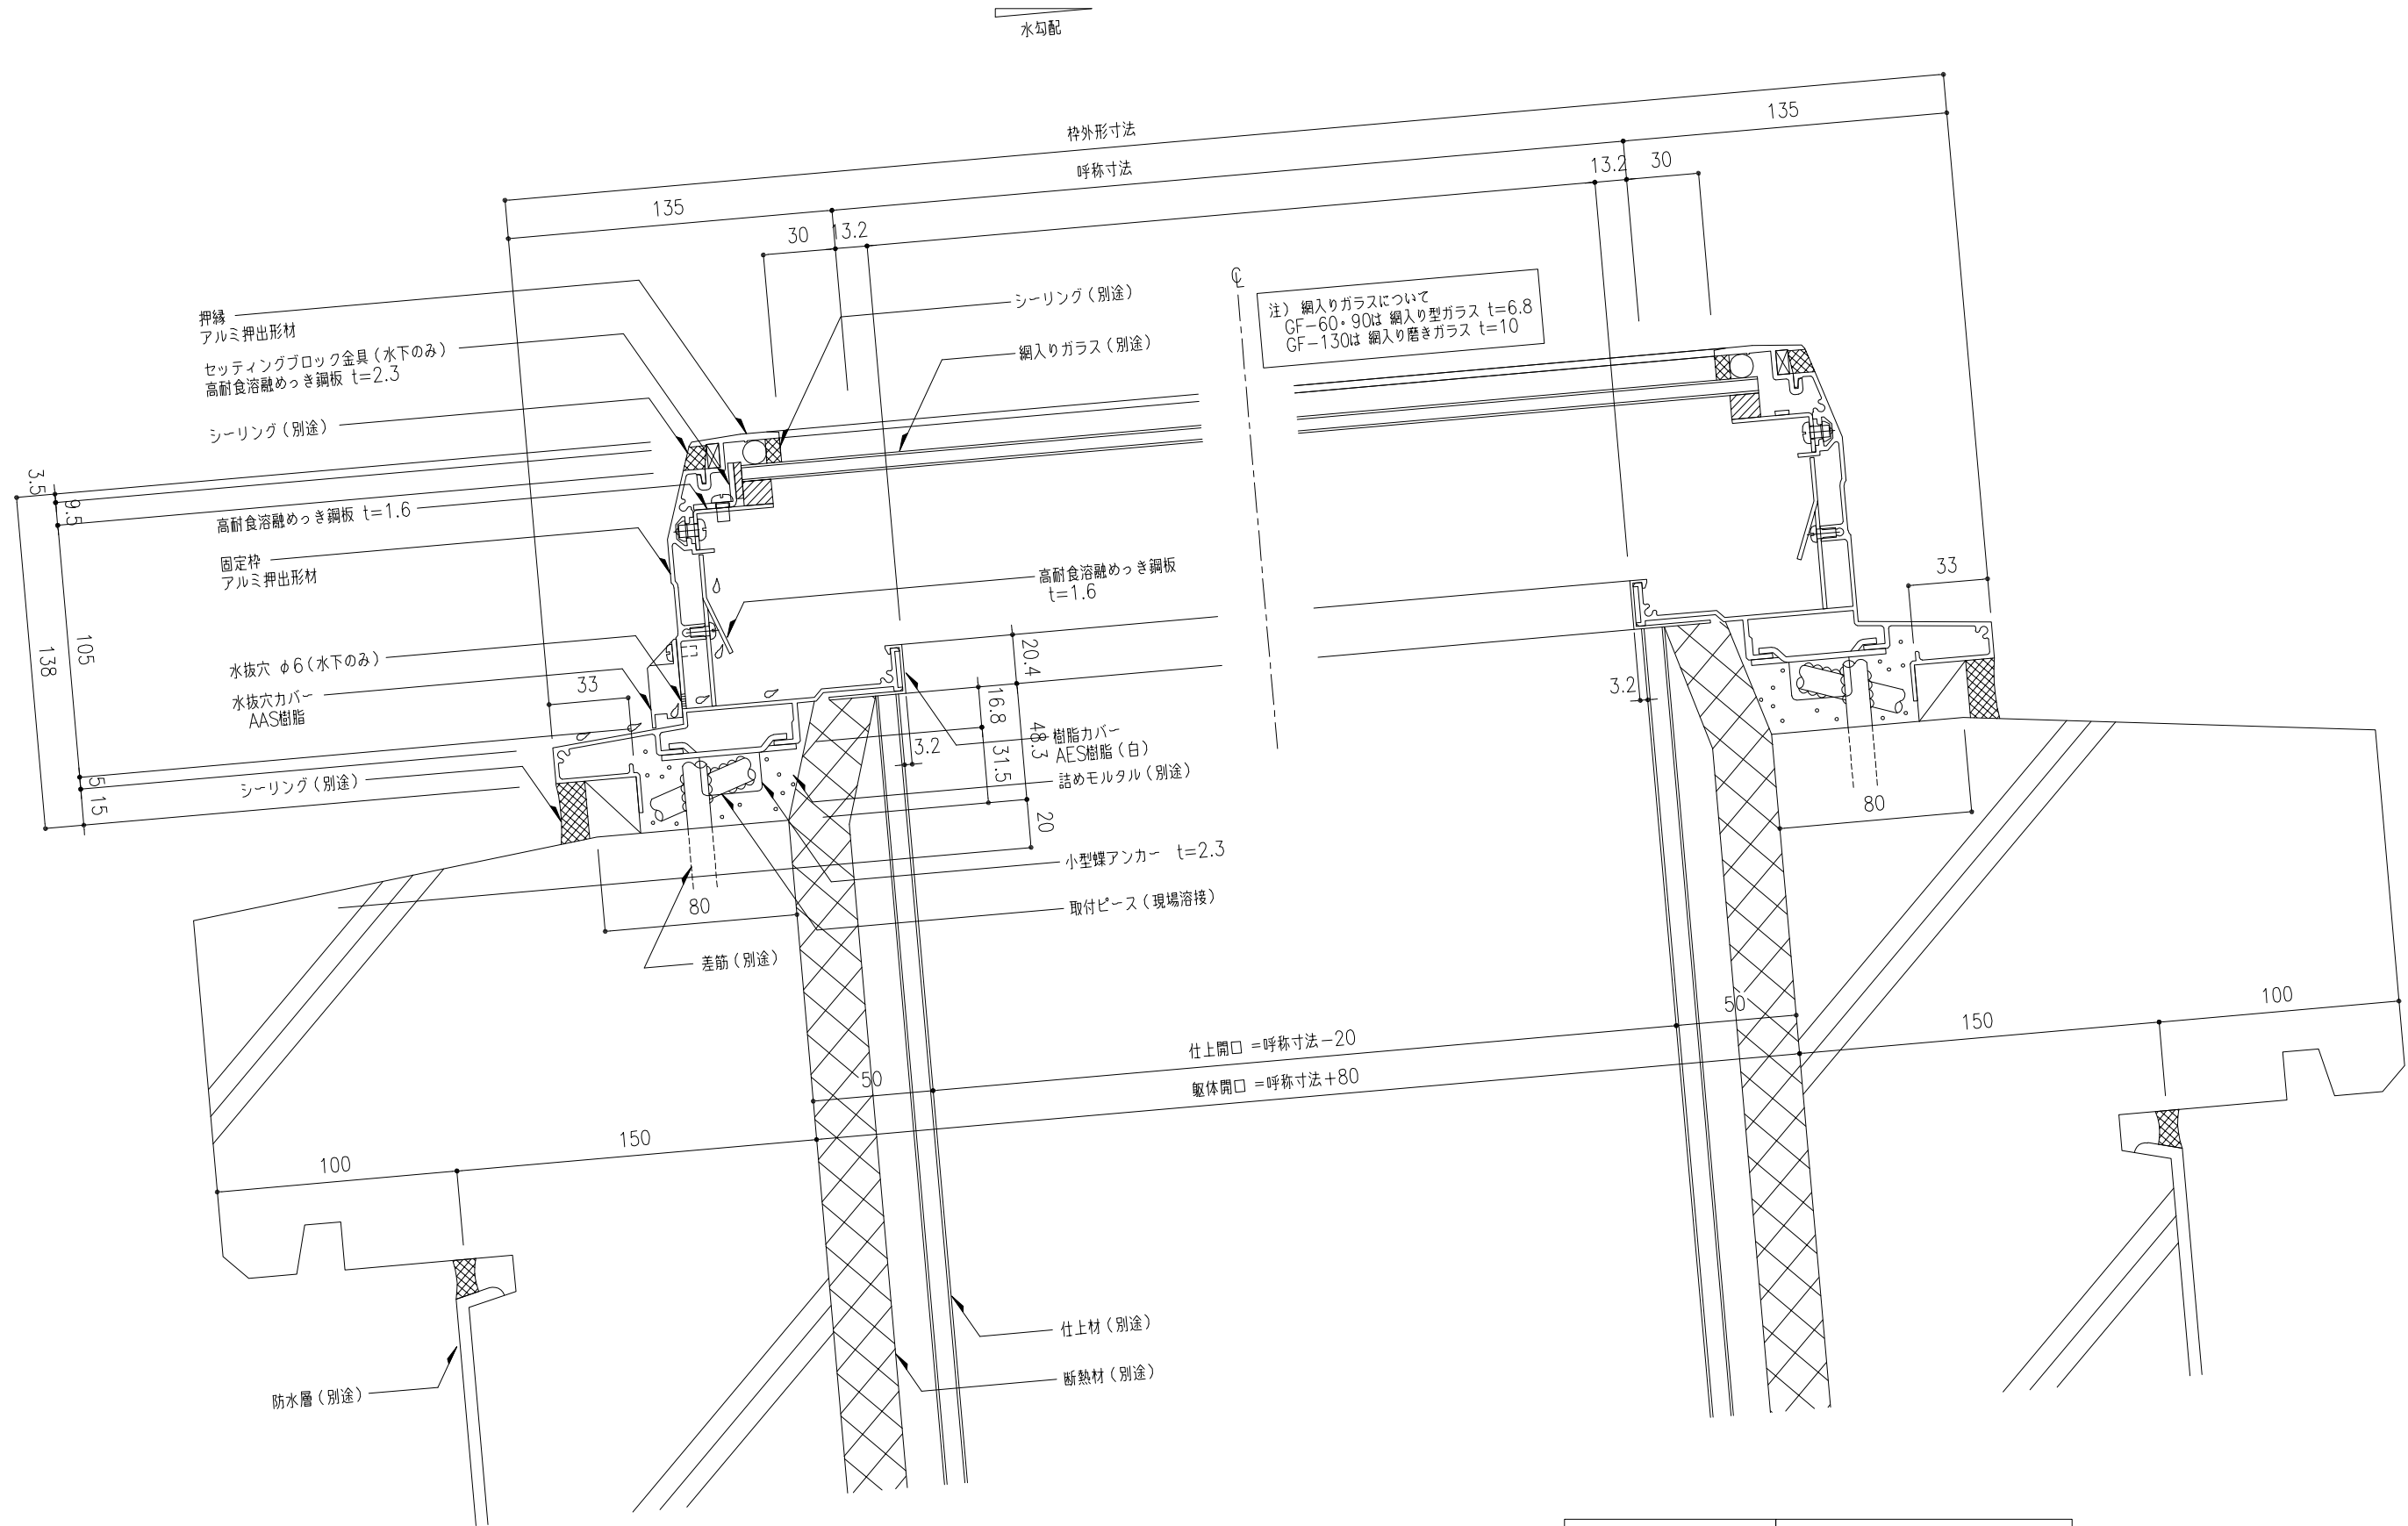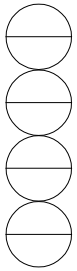

機種 GF-	・小型蝶アンカー
--------	----------

工事名称	図面名	固定式トップライト ガラスフラット W方向断面詳細図					GF-	取付場所・数量	作図	年	月	日	受領	年	月	日	三菱ケミカルインフラテック株式会社	
	縮尺	1 2	製図	設計	検図	・耐火仕様	訂正・備考		△	
							△	

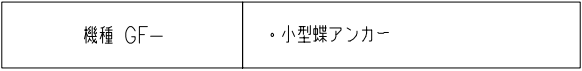

校