
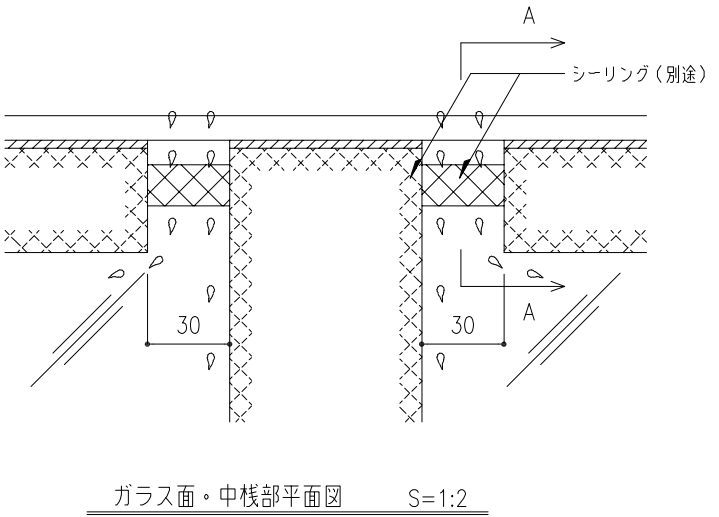
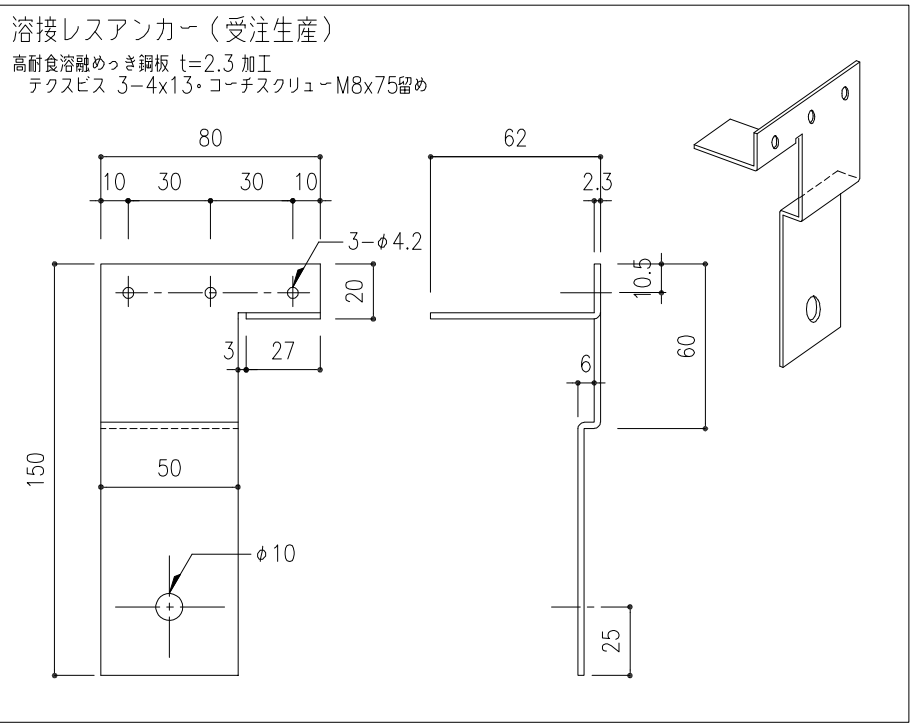
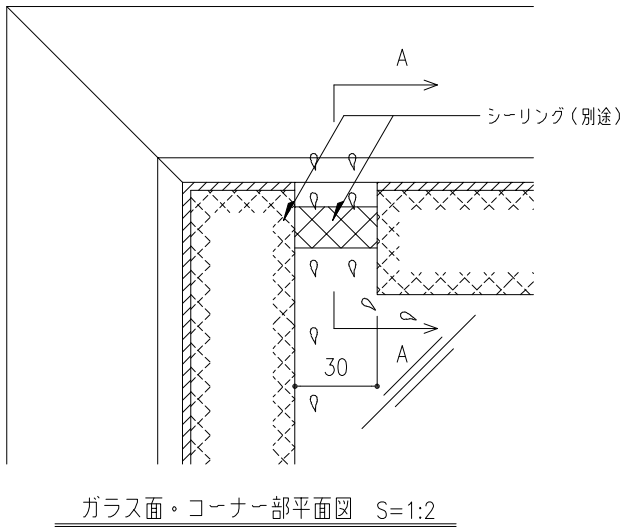
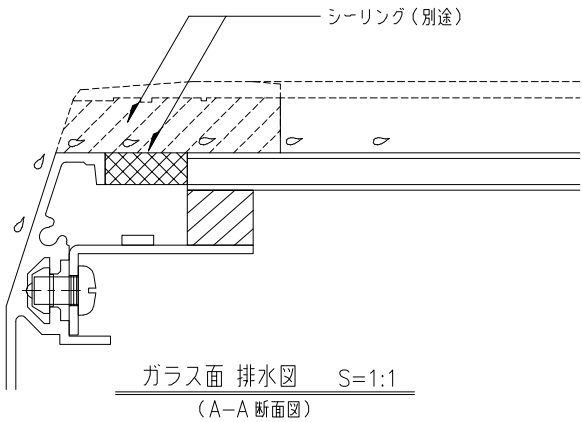


注) 網入りガラスについて
GFL-60・90は 網入り型ガラス t=6.8
GFL-130は 網入り磨きガラス t=10

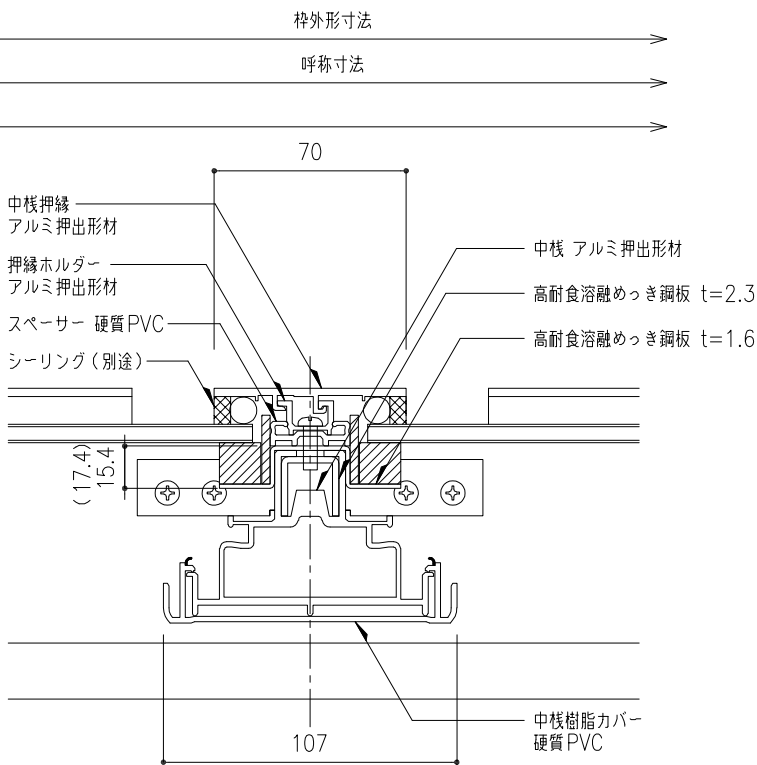

工事名称	図面名	固定式トップライト ガラスフラット				GFLー	取付場所・数量	作図			年 月 日	受領	年 月 日	三菱ケミカルインフラテック株式会社	
		L方向断面詳細図						訂正・備考 △	
	縮尺	1 2	製図		設計			検図		△						△			△	