

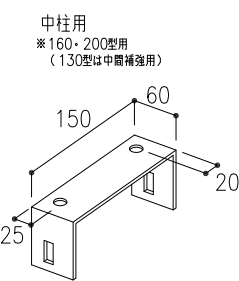
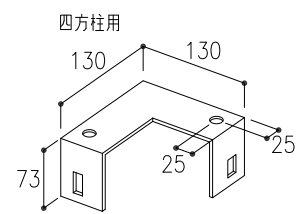
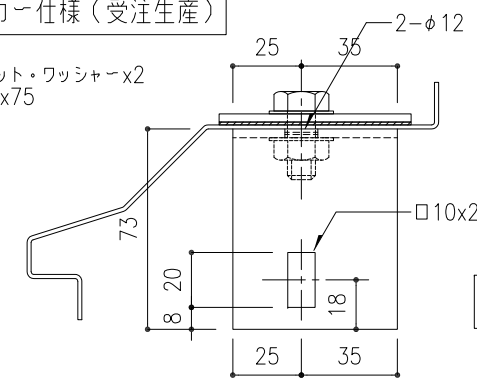


溶接レスアンカー仕様 (受注生産)



テクスビス 4x13
M8x25 ボルト・ナット・ワッシャーx2
コーチスクリュー M8x75

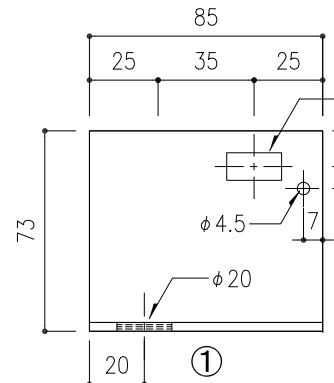



特注アンカー
高耐食溶融めっき鋼板 t=3.2

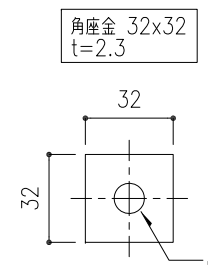

取付アングル
高耐食溶融めっき鋼板 t=3.2
方向違い2種 ①/②

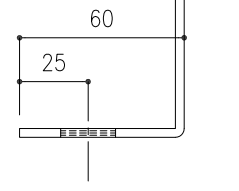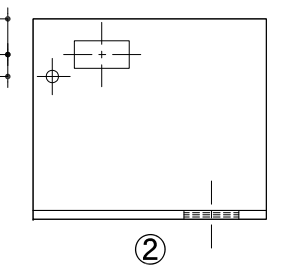

アンカー固定部分

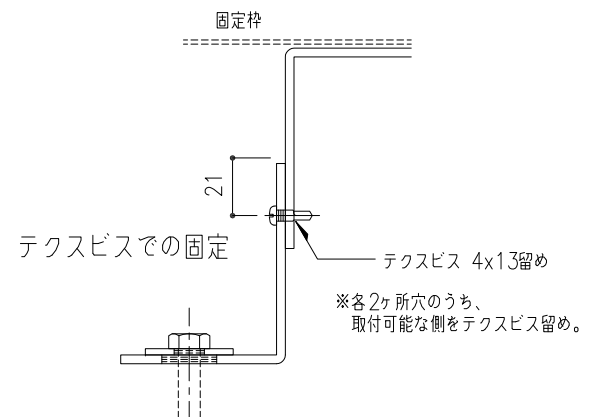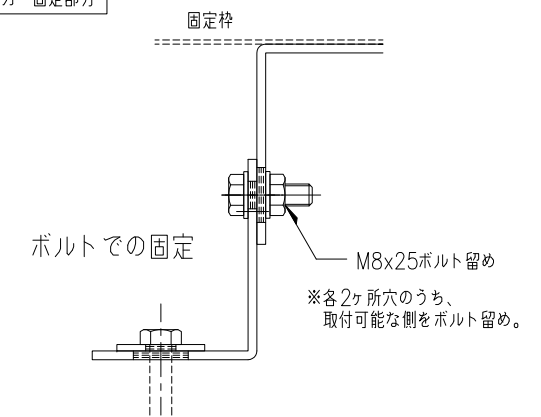

PG-SUS-

- ・本体アンカー特注 (柱部用・補強用とも)
- ・溶接レスアンカー仕様 (受注生産)、
- ・取付アングル、取付用ビス・ボルトセット、
- ・コーチスクリュー (以上工場手配)

工事名称	図面名	固定式ピラミッドタイプ ガラス四角錐ーSUS				PG-SUSー	取付場所・数量	作図 年 月 日			受領 年 月 日	三菱ケミカルインフラテック株式会社
		断面詳細図						訂正・備考 △				
	縮尺	1 2	製図		設計			検図		△		△