

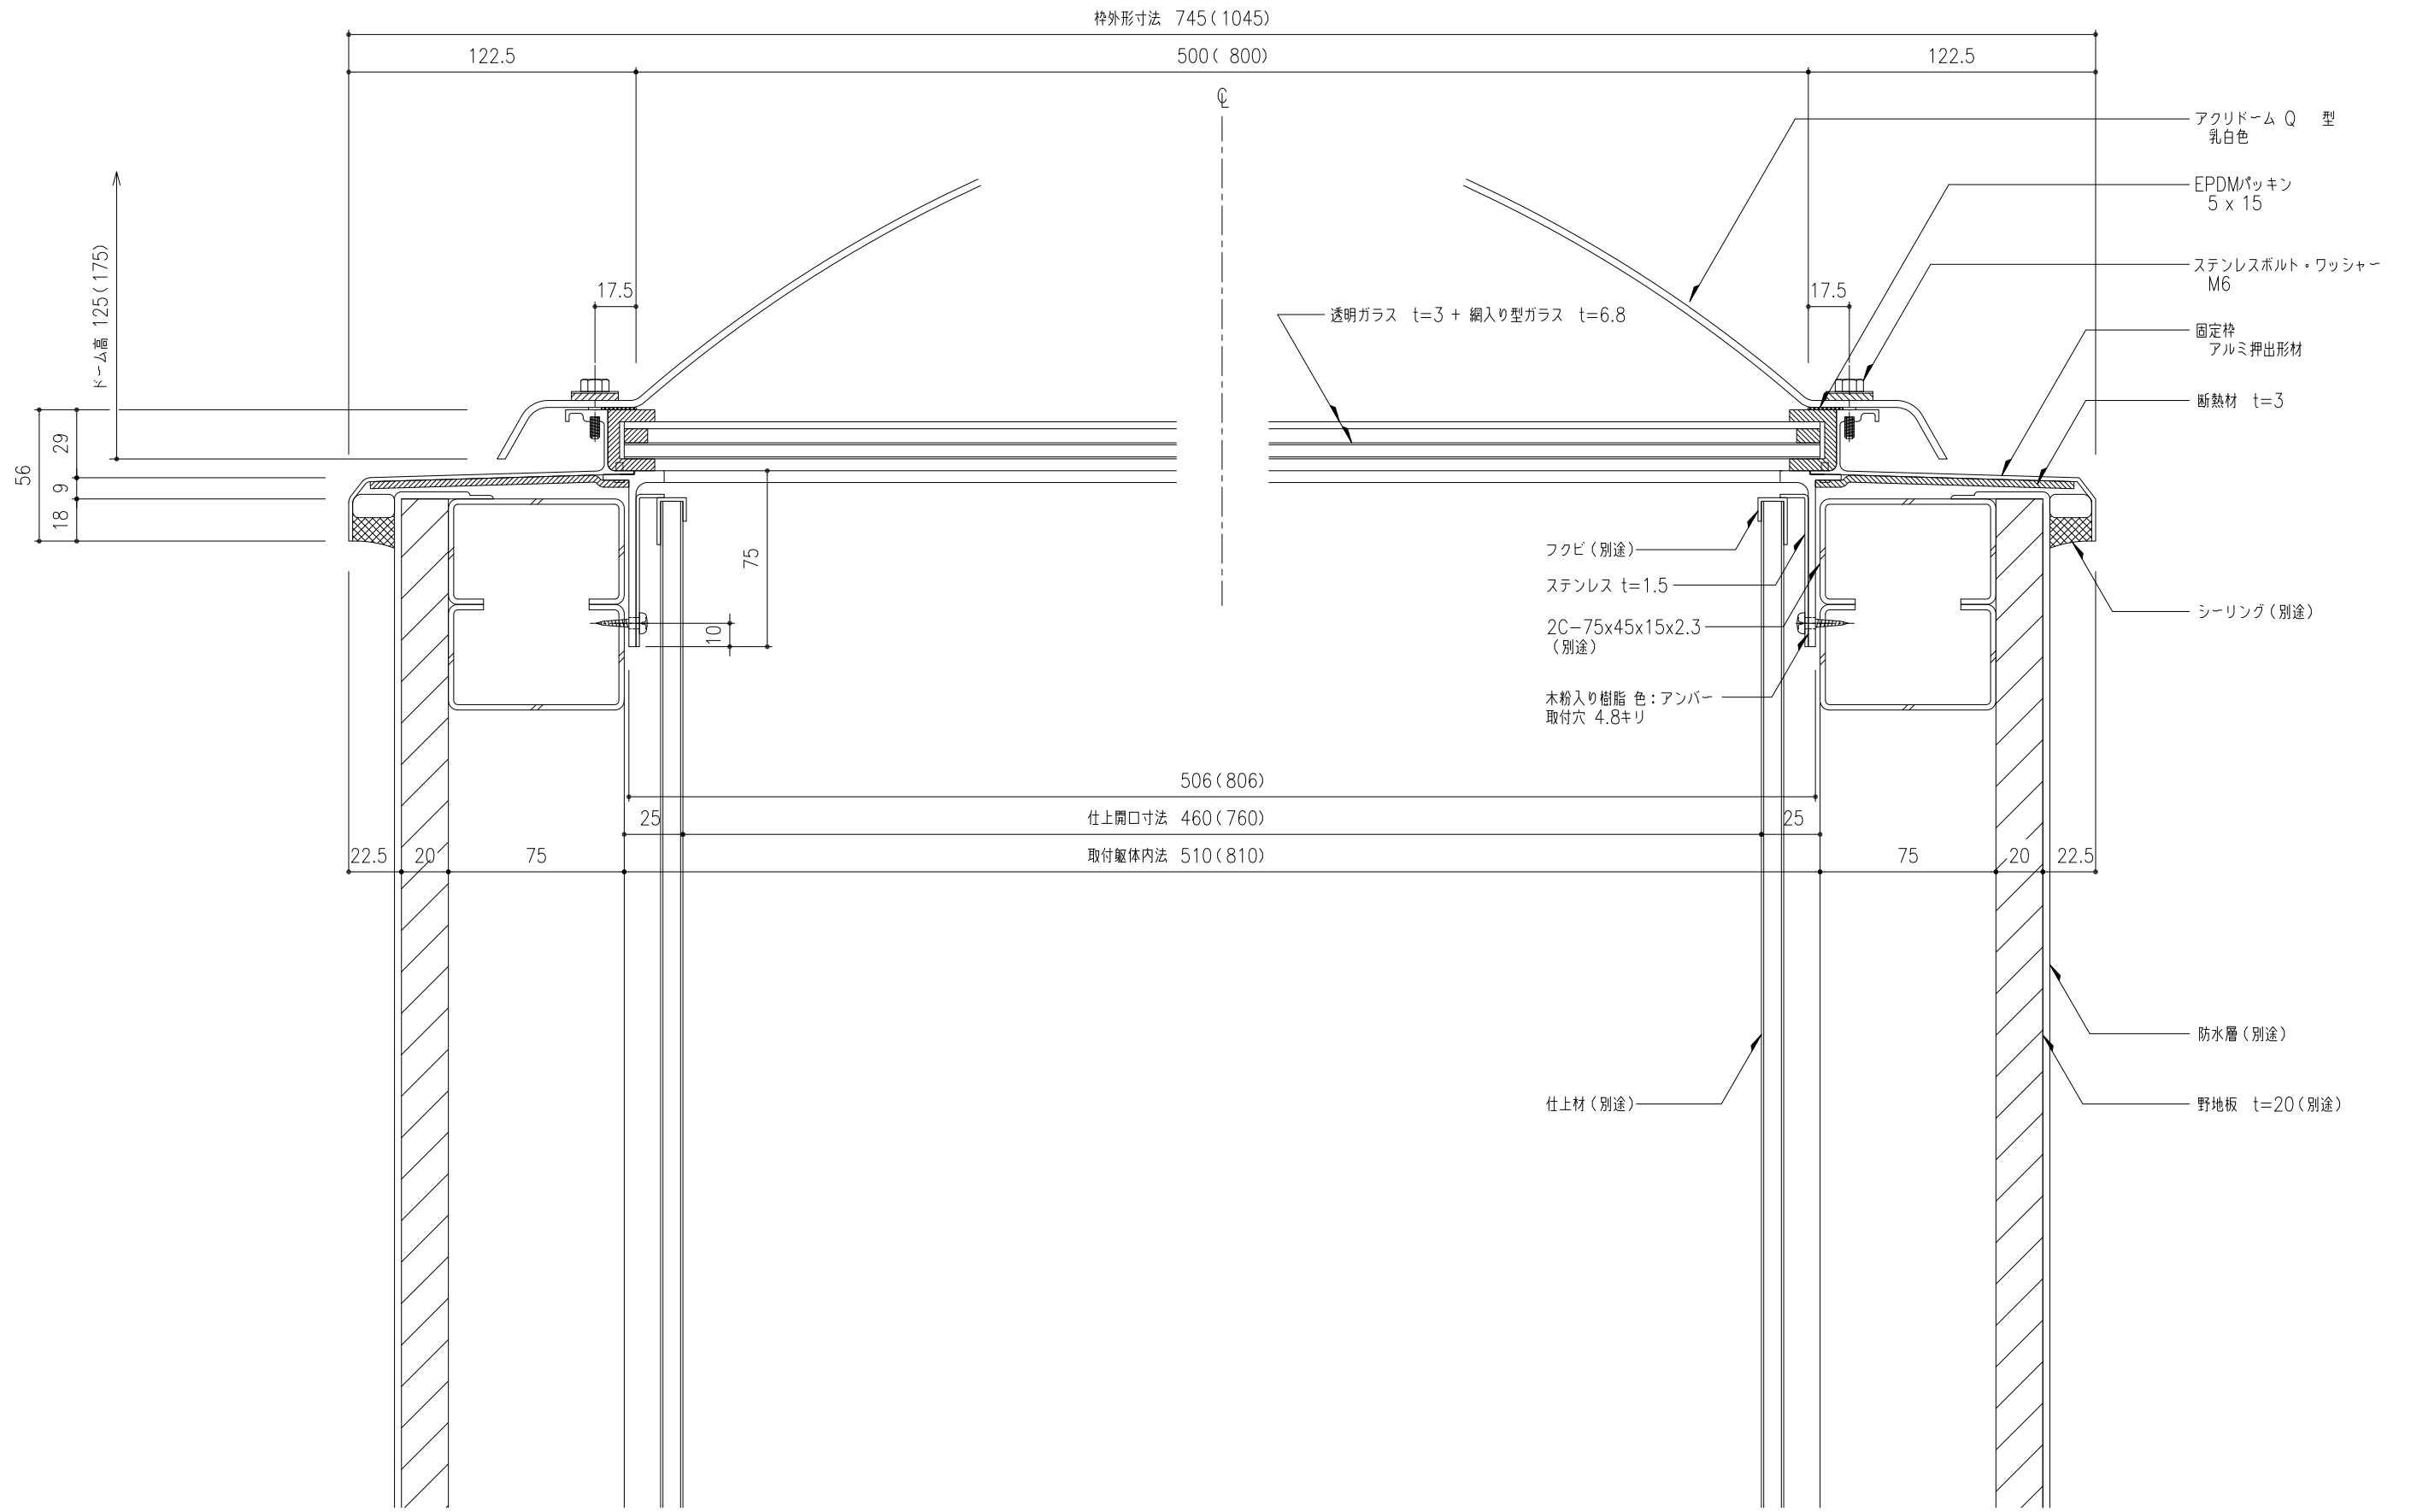
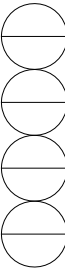




工事名称	ホームトップライト 角ドーム CAGタイプ				Q-CAG	取付場所・数量	作図	年 月 日	受領	年 月 日	三菱ケミカルインフラテック株式会社
	断面詳細図						訂正・備考	△			
縮尺	1/2	製図	設計	検図			△				断面図

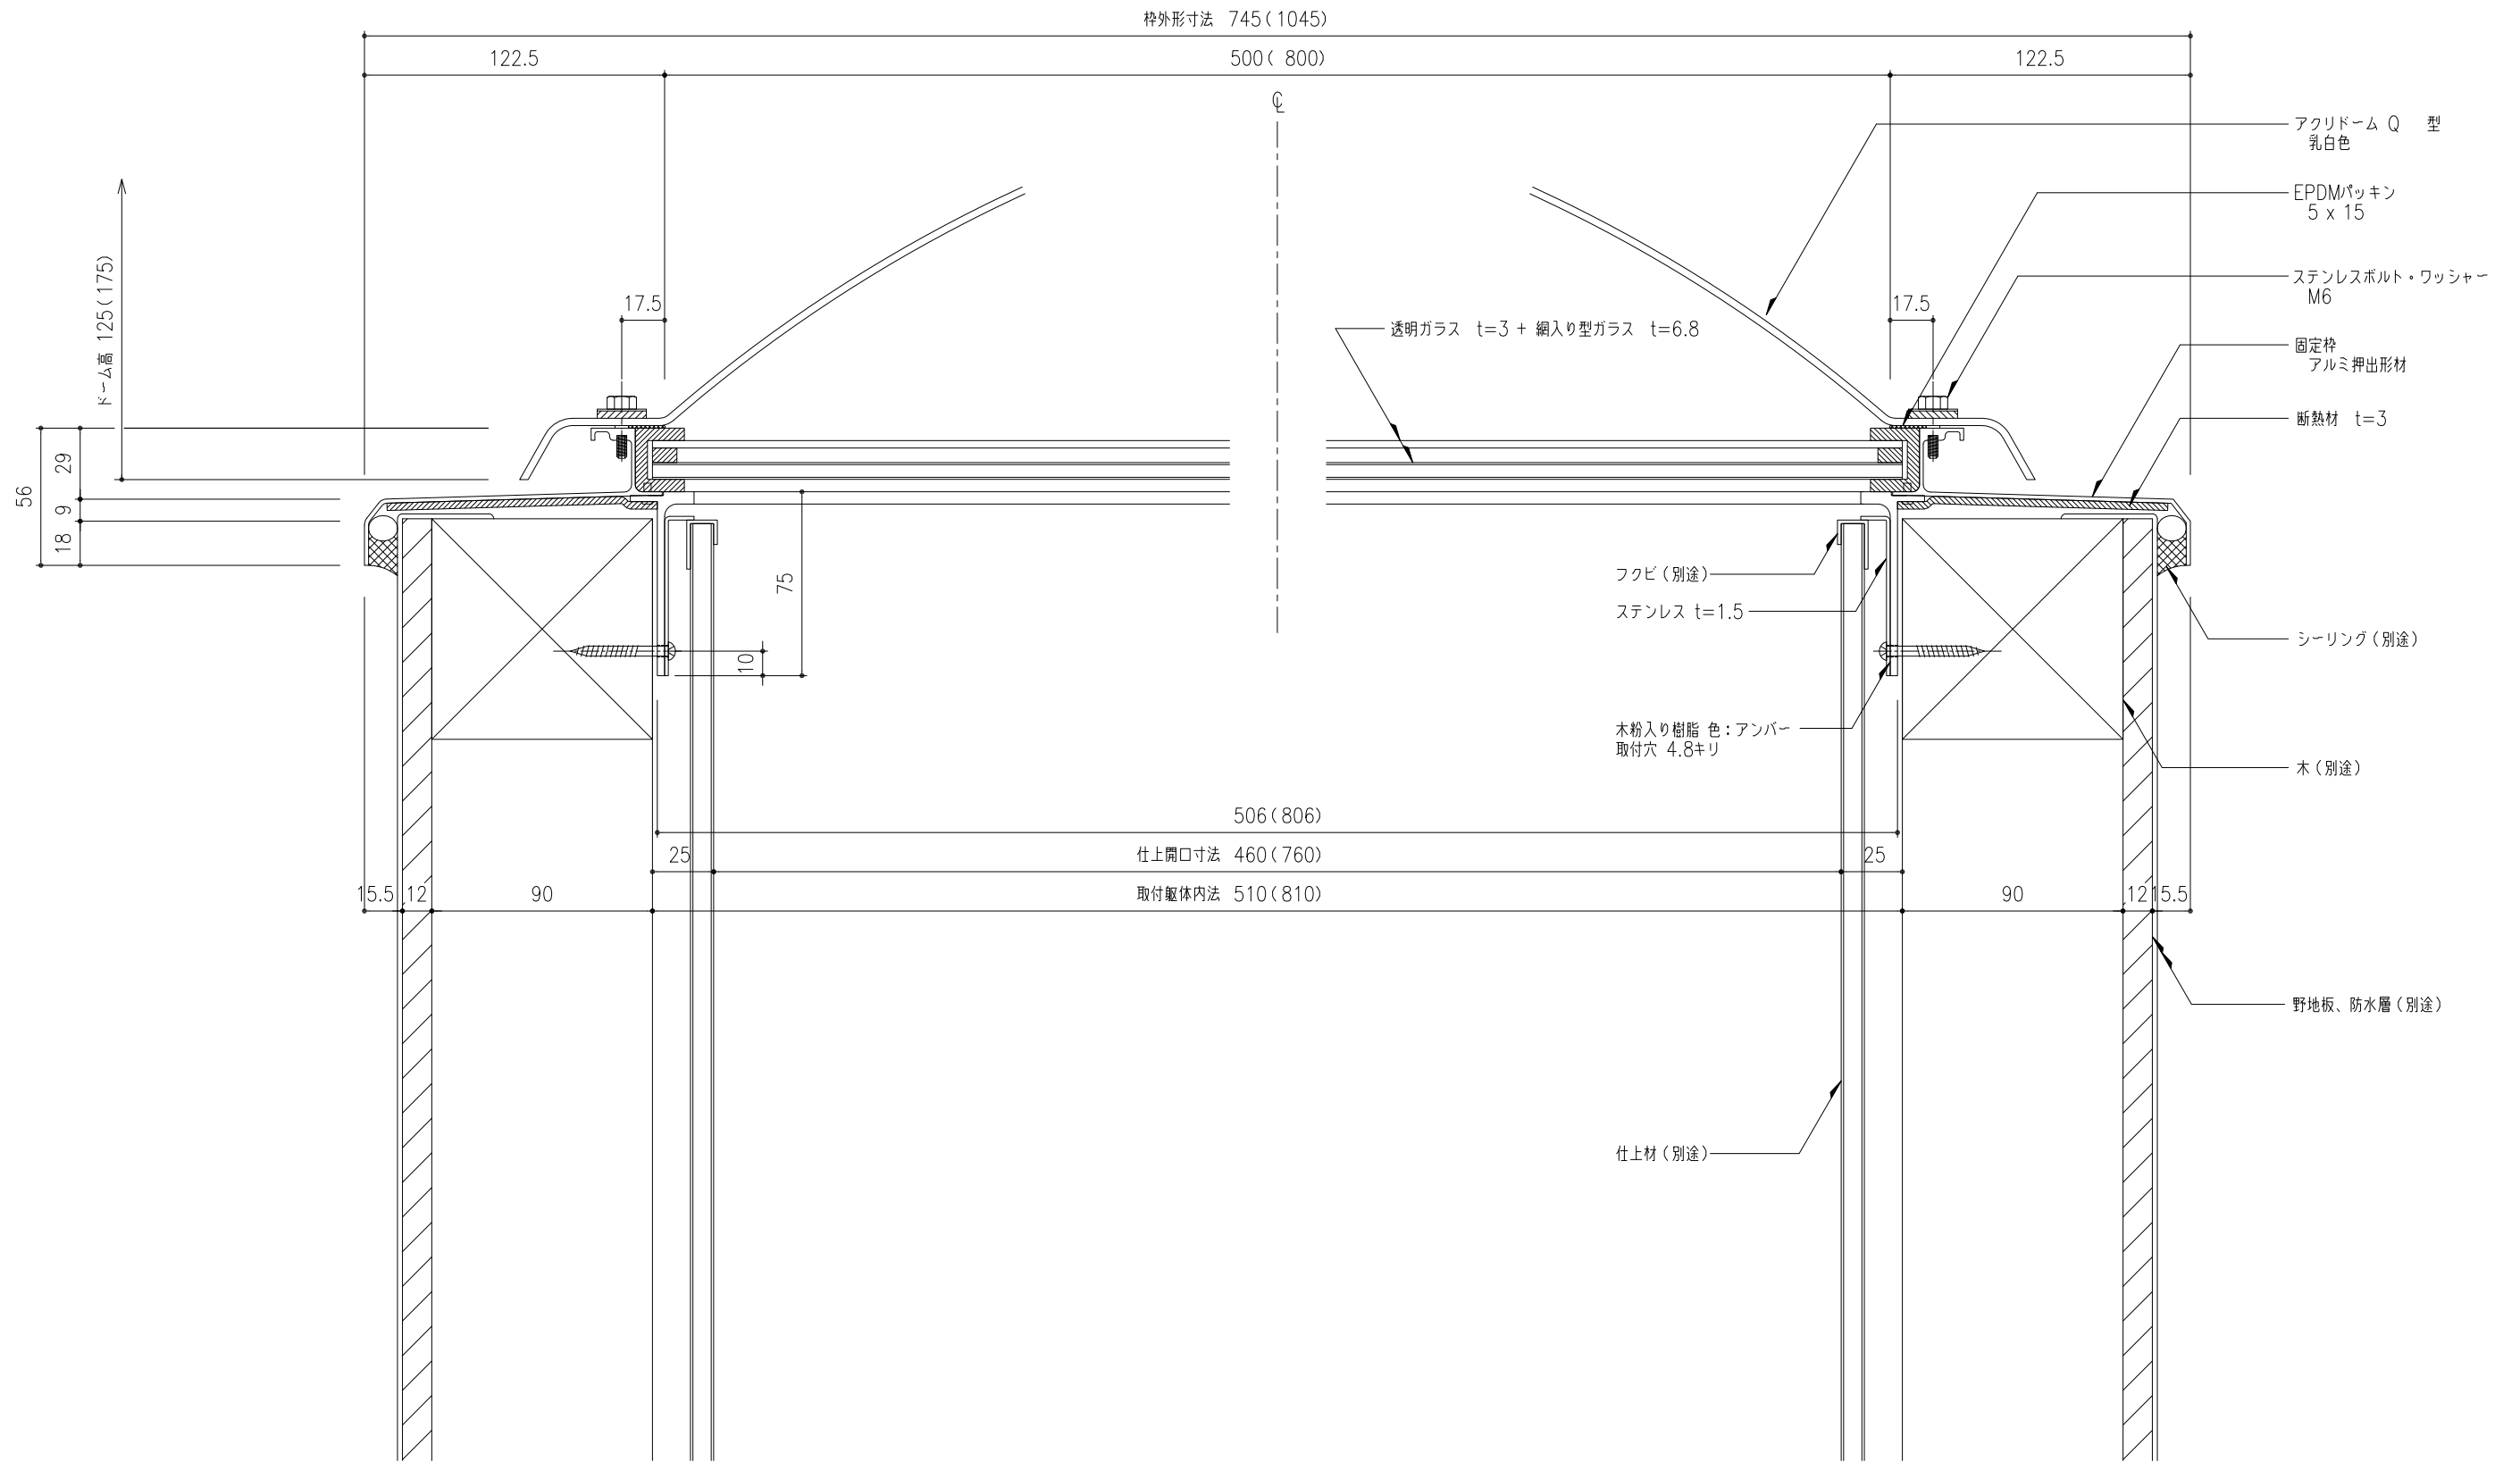

工事名称	ホームトップライト 角ドーム CAGタイプ				取付場所・数量	作図 年 月 日		受領 年 月 日		三菱ケミカルインフラテック株式会社
	断面詳細図					Q-CAG		訂正・備考 △		
縮尺	1/2	製図	設計	検図						

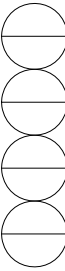

工事名称	ホームトップライト 角ドーム CAGタイプ				Q-CAG	取付場所・数量	作図	年月日	受領	年月日	三菱ケミカルインフラテック株式会社
	断面詳細図						訂正・備考	△			
縮尺	1/2	製図	設計	検図			△				図面番号

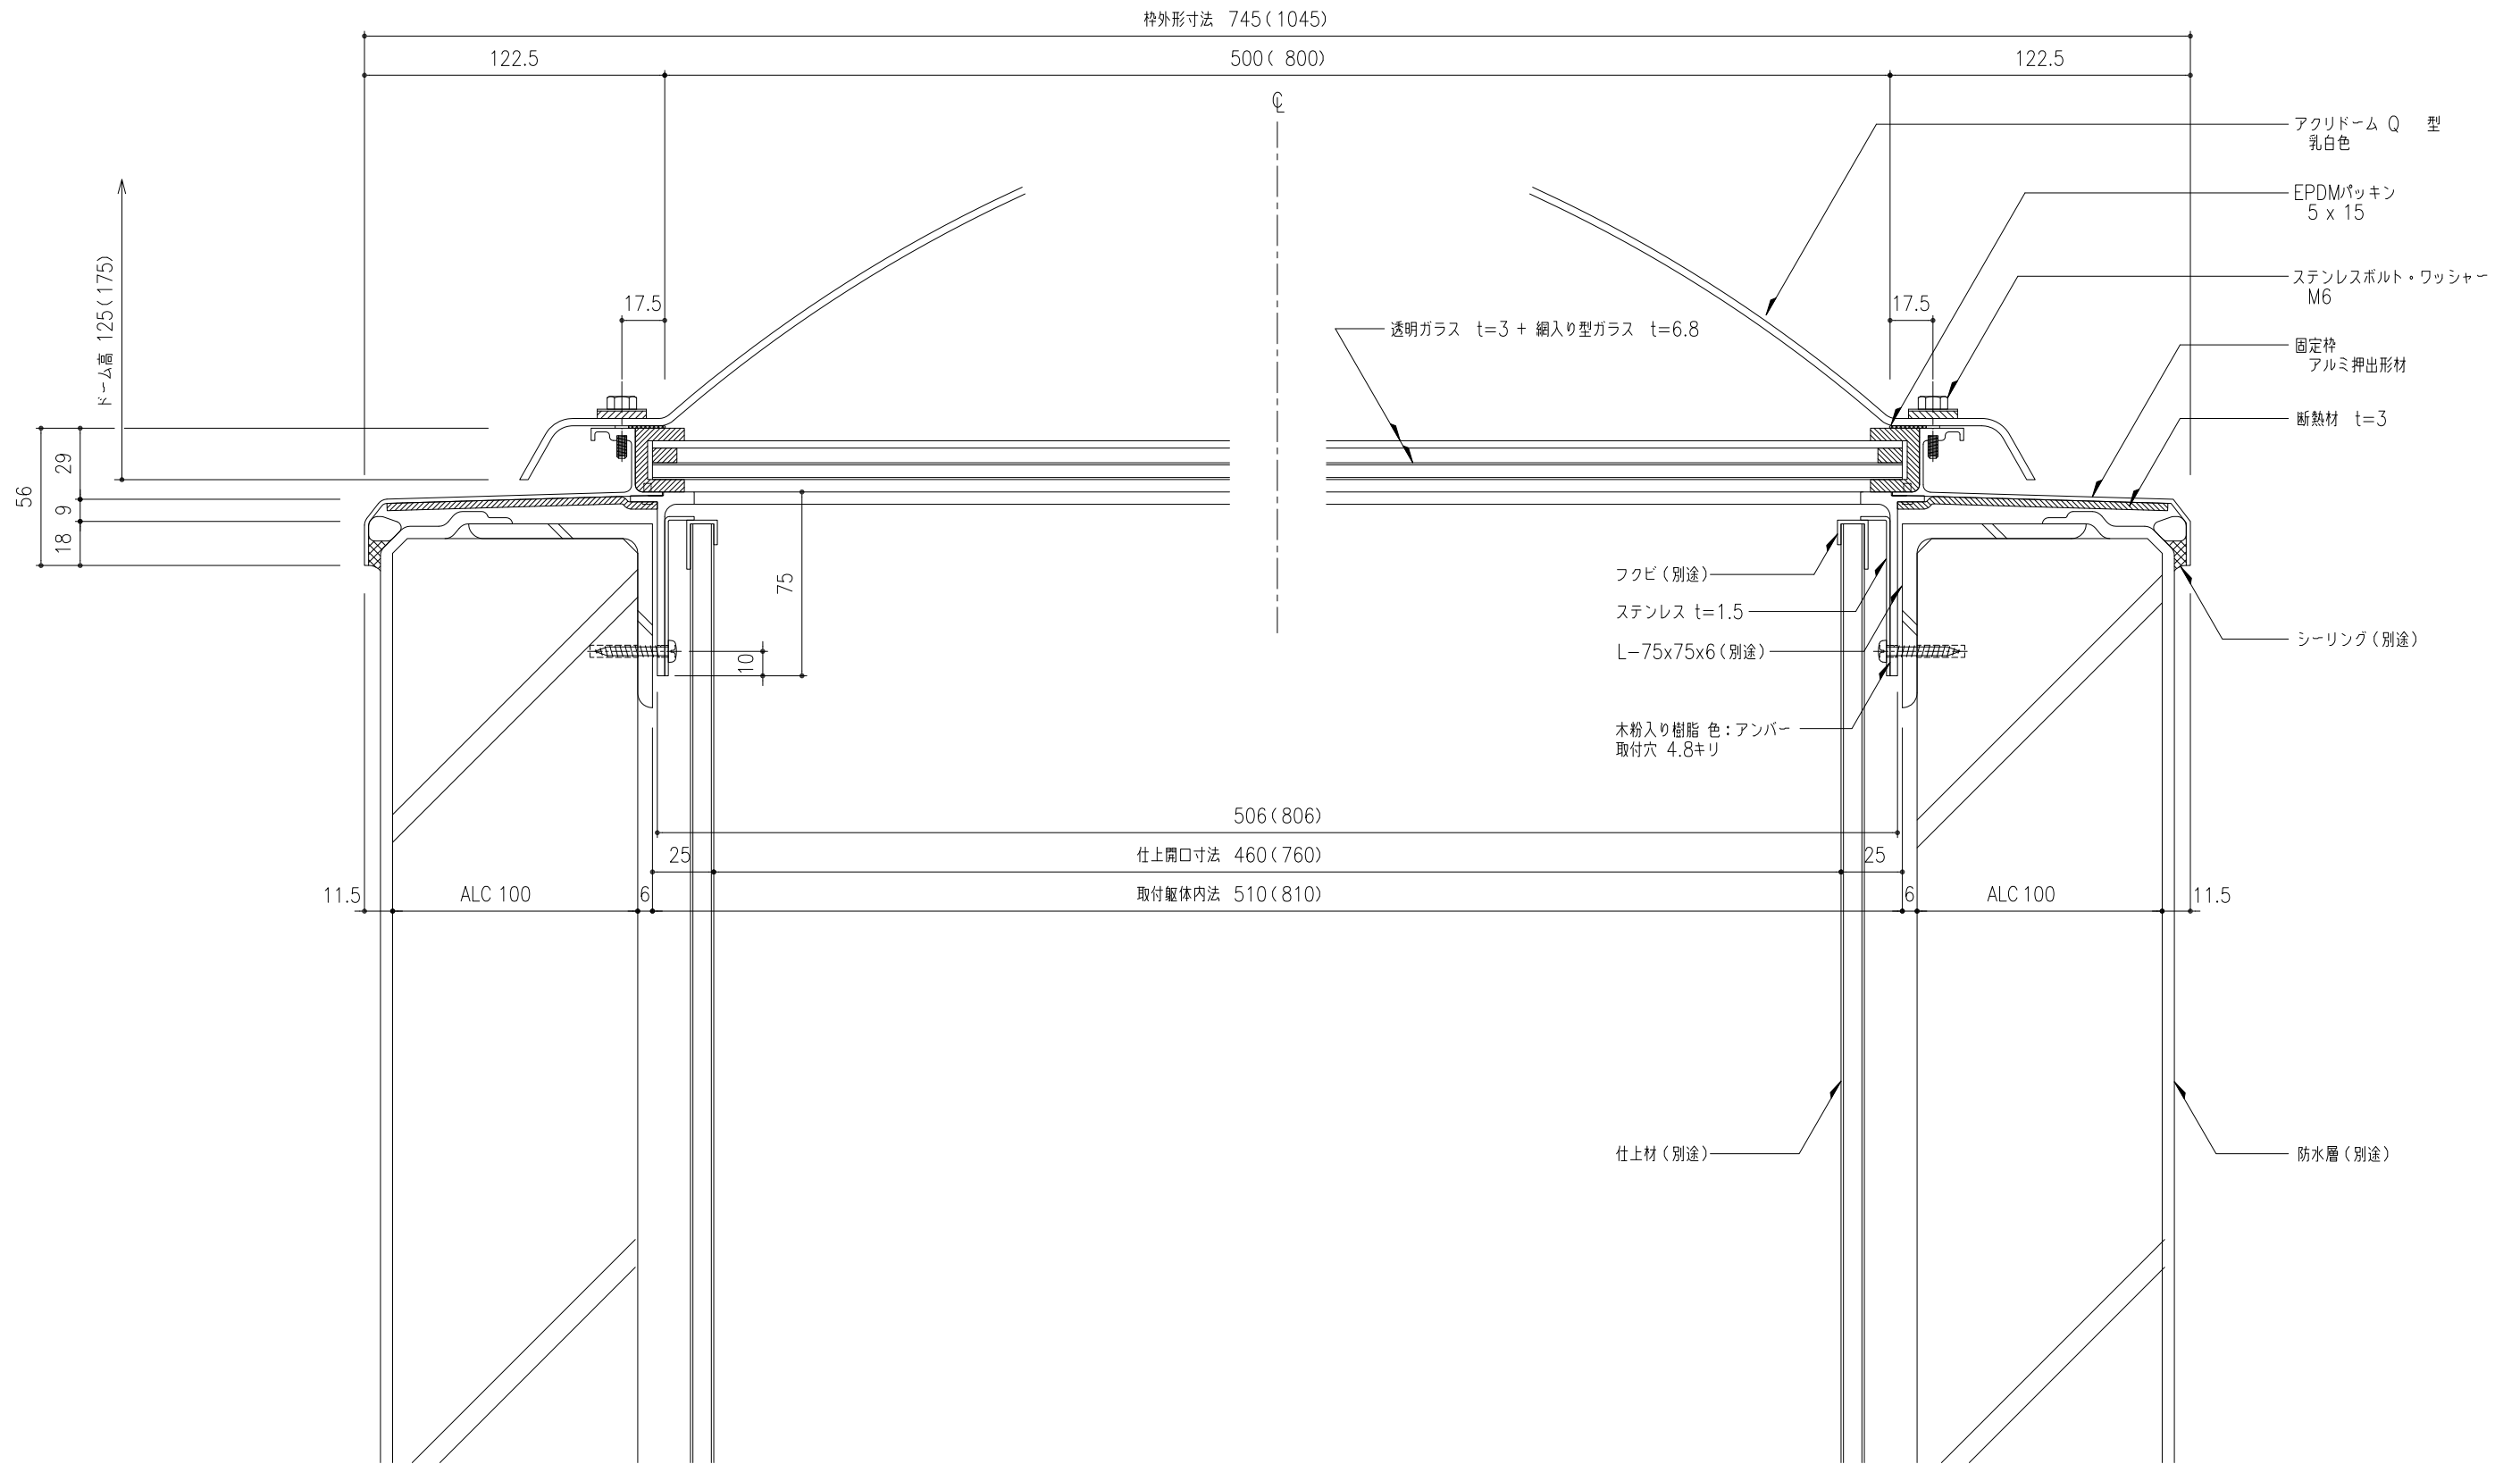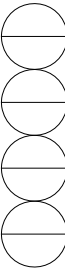

工事名称	ホームトップライト 角ドーム CAGタイプ				Q-CAG	取付場所・数量	作図	年 月 日	受領	年 月 日	三菱ケミカルインフラテック株式会社
	断面詳細図						訂正・備考	△			
縮尺	1/2	製図	設計	検図			△				断面図
							△				枚