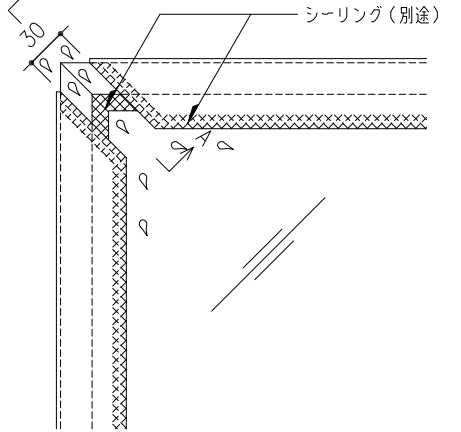
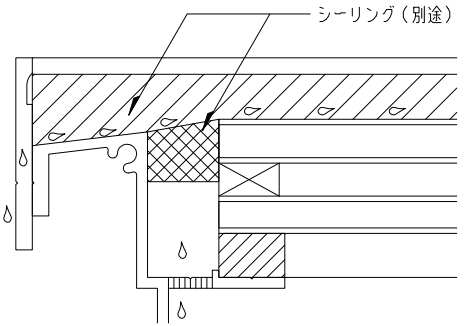
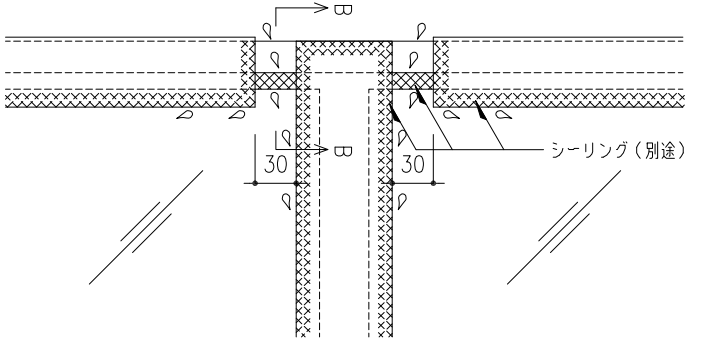


(A-A 断面图)

S=1:4

(B-B 断面图)


$$S=1:4$$

工事名称	図面名	固定式トップライト ガラスフラットー折板 L断面詳細図					GFS-80x3000	取付場所・数量	作図	年 月 日	受領	年 月 日	三菱ケミカルインフラテック株式会社
	縮尺	1 2	製図		設計		検図			訂正・備考		△	図面番号
							・耐火仕様 ・断熱複層ガラス		△ △ △				