



(A-A 断面図)

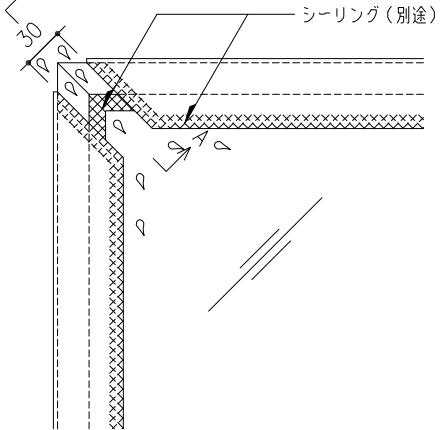

シーリング (別途)

(B-B 断面图)

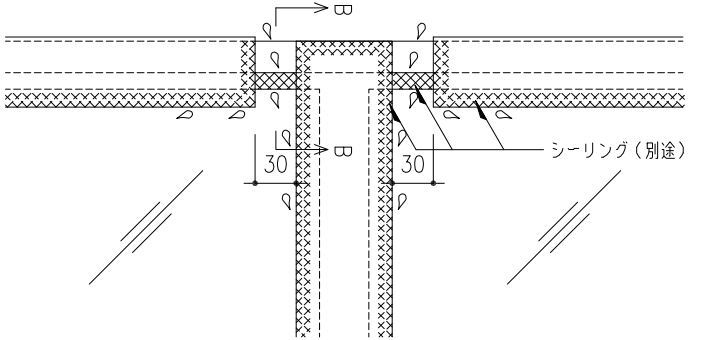

工事名称	図面名	固定式トップライト ガラスフラットー折板 L断面詳細図					GFS-80x3000	取付場所・数量	作図 年 月 日			受領 年 月 日	三菱ケミカルインフラテック株式会社		
	縮尺	1 2	製図		設計		検図			訂正・備考	△		△	△	△