




枚

枚

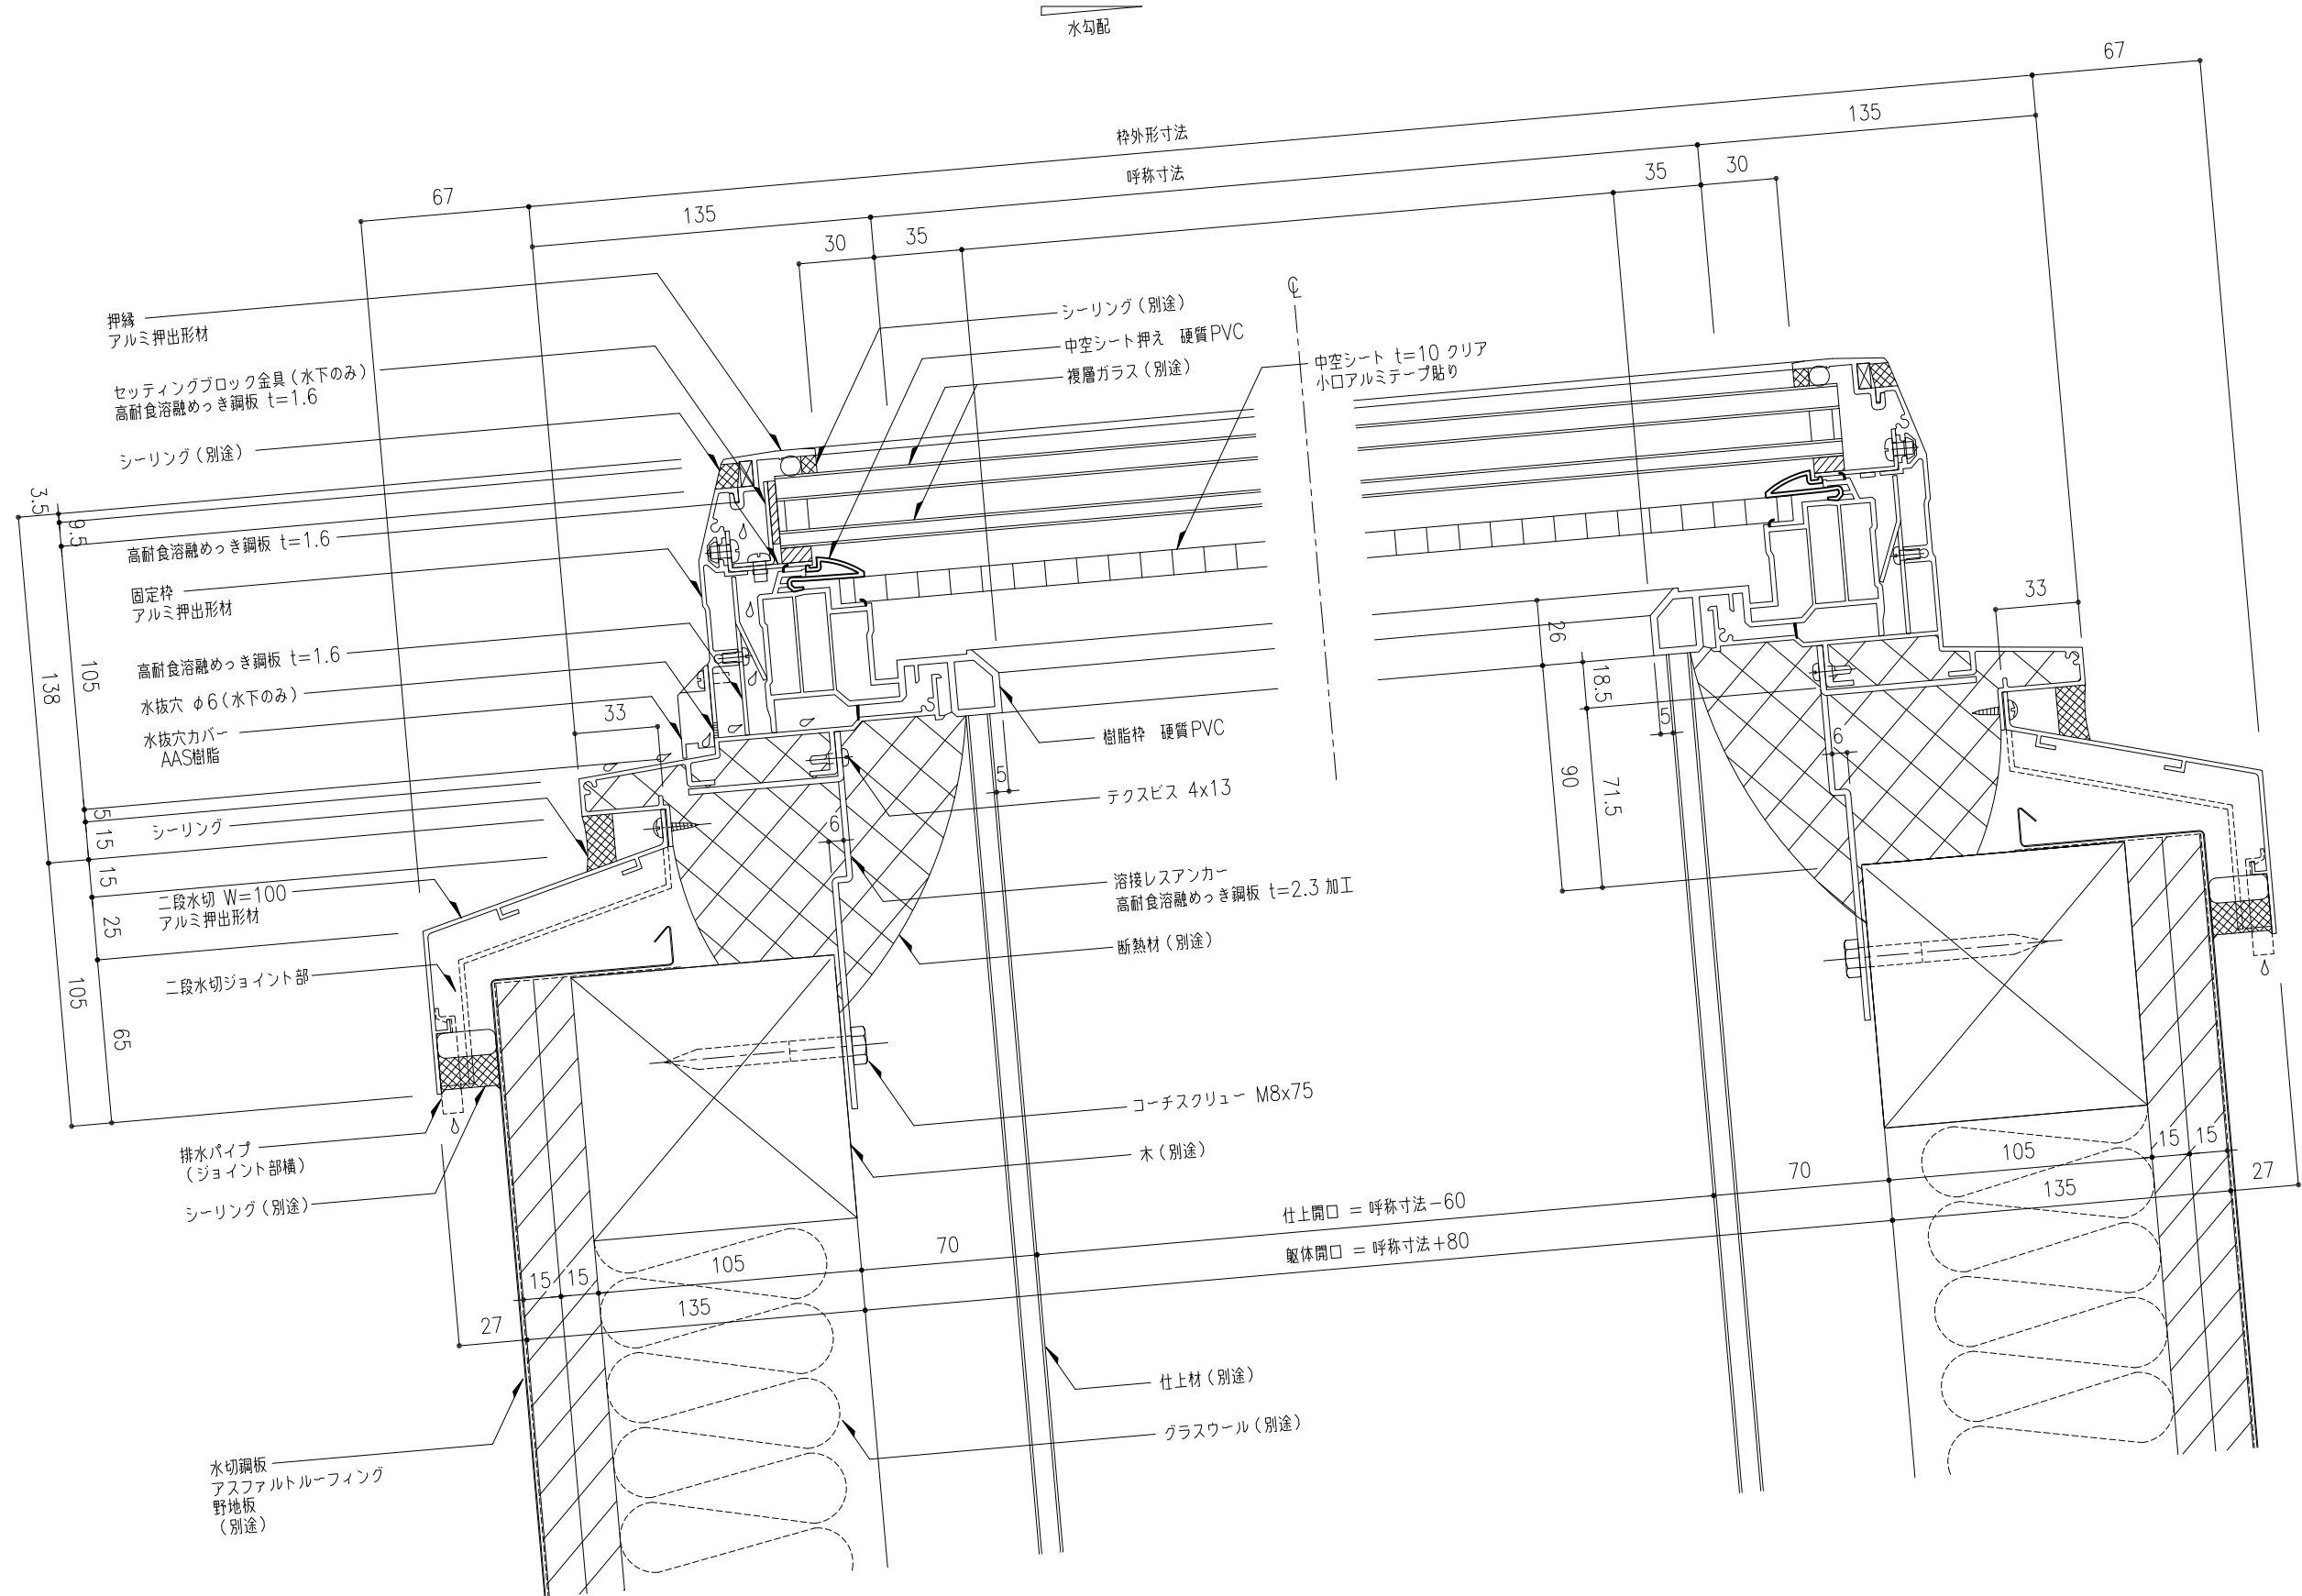


溶接レスアンカー（受注生産）
高耐食溶融めっき銅板 t=2.3 加工
テクスビス 4x13・コーチスクリュー M8x75留め

工事名称	図面名	固定式トップライト　ガラスフラット高断熱タイプ W方向断面詳細図					GFDLー	取付場所・数量	作図 年　月　日			受領 年　月　日	三菱ケミカルインフラテック株式会社
	縮尺	1 2	製図	設計	検図	・耐火仕様 ・断熱複層ガラス	訂正・備考		△ △ △				

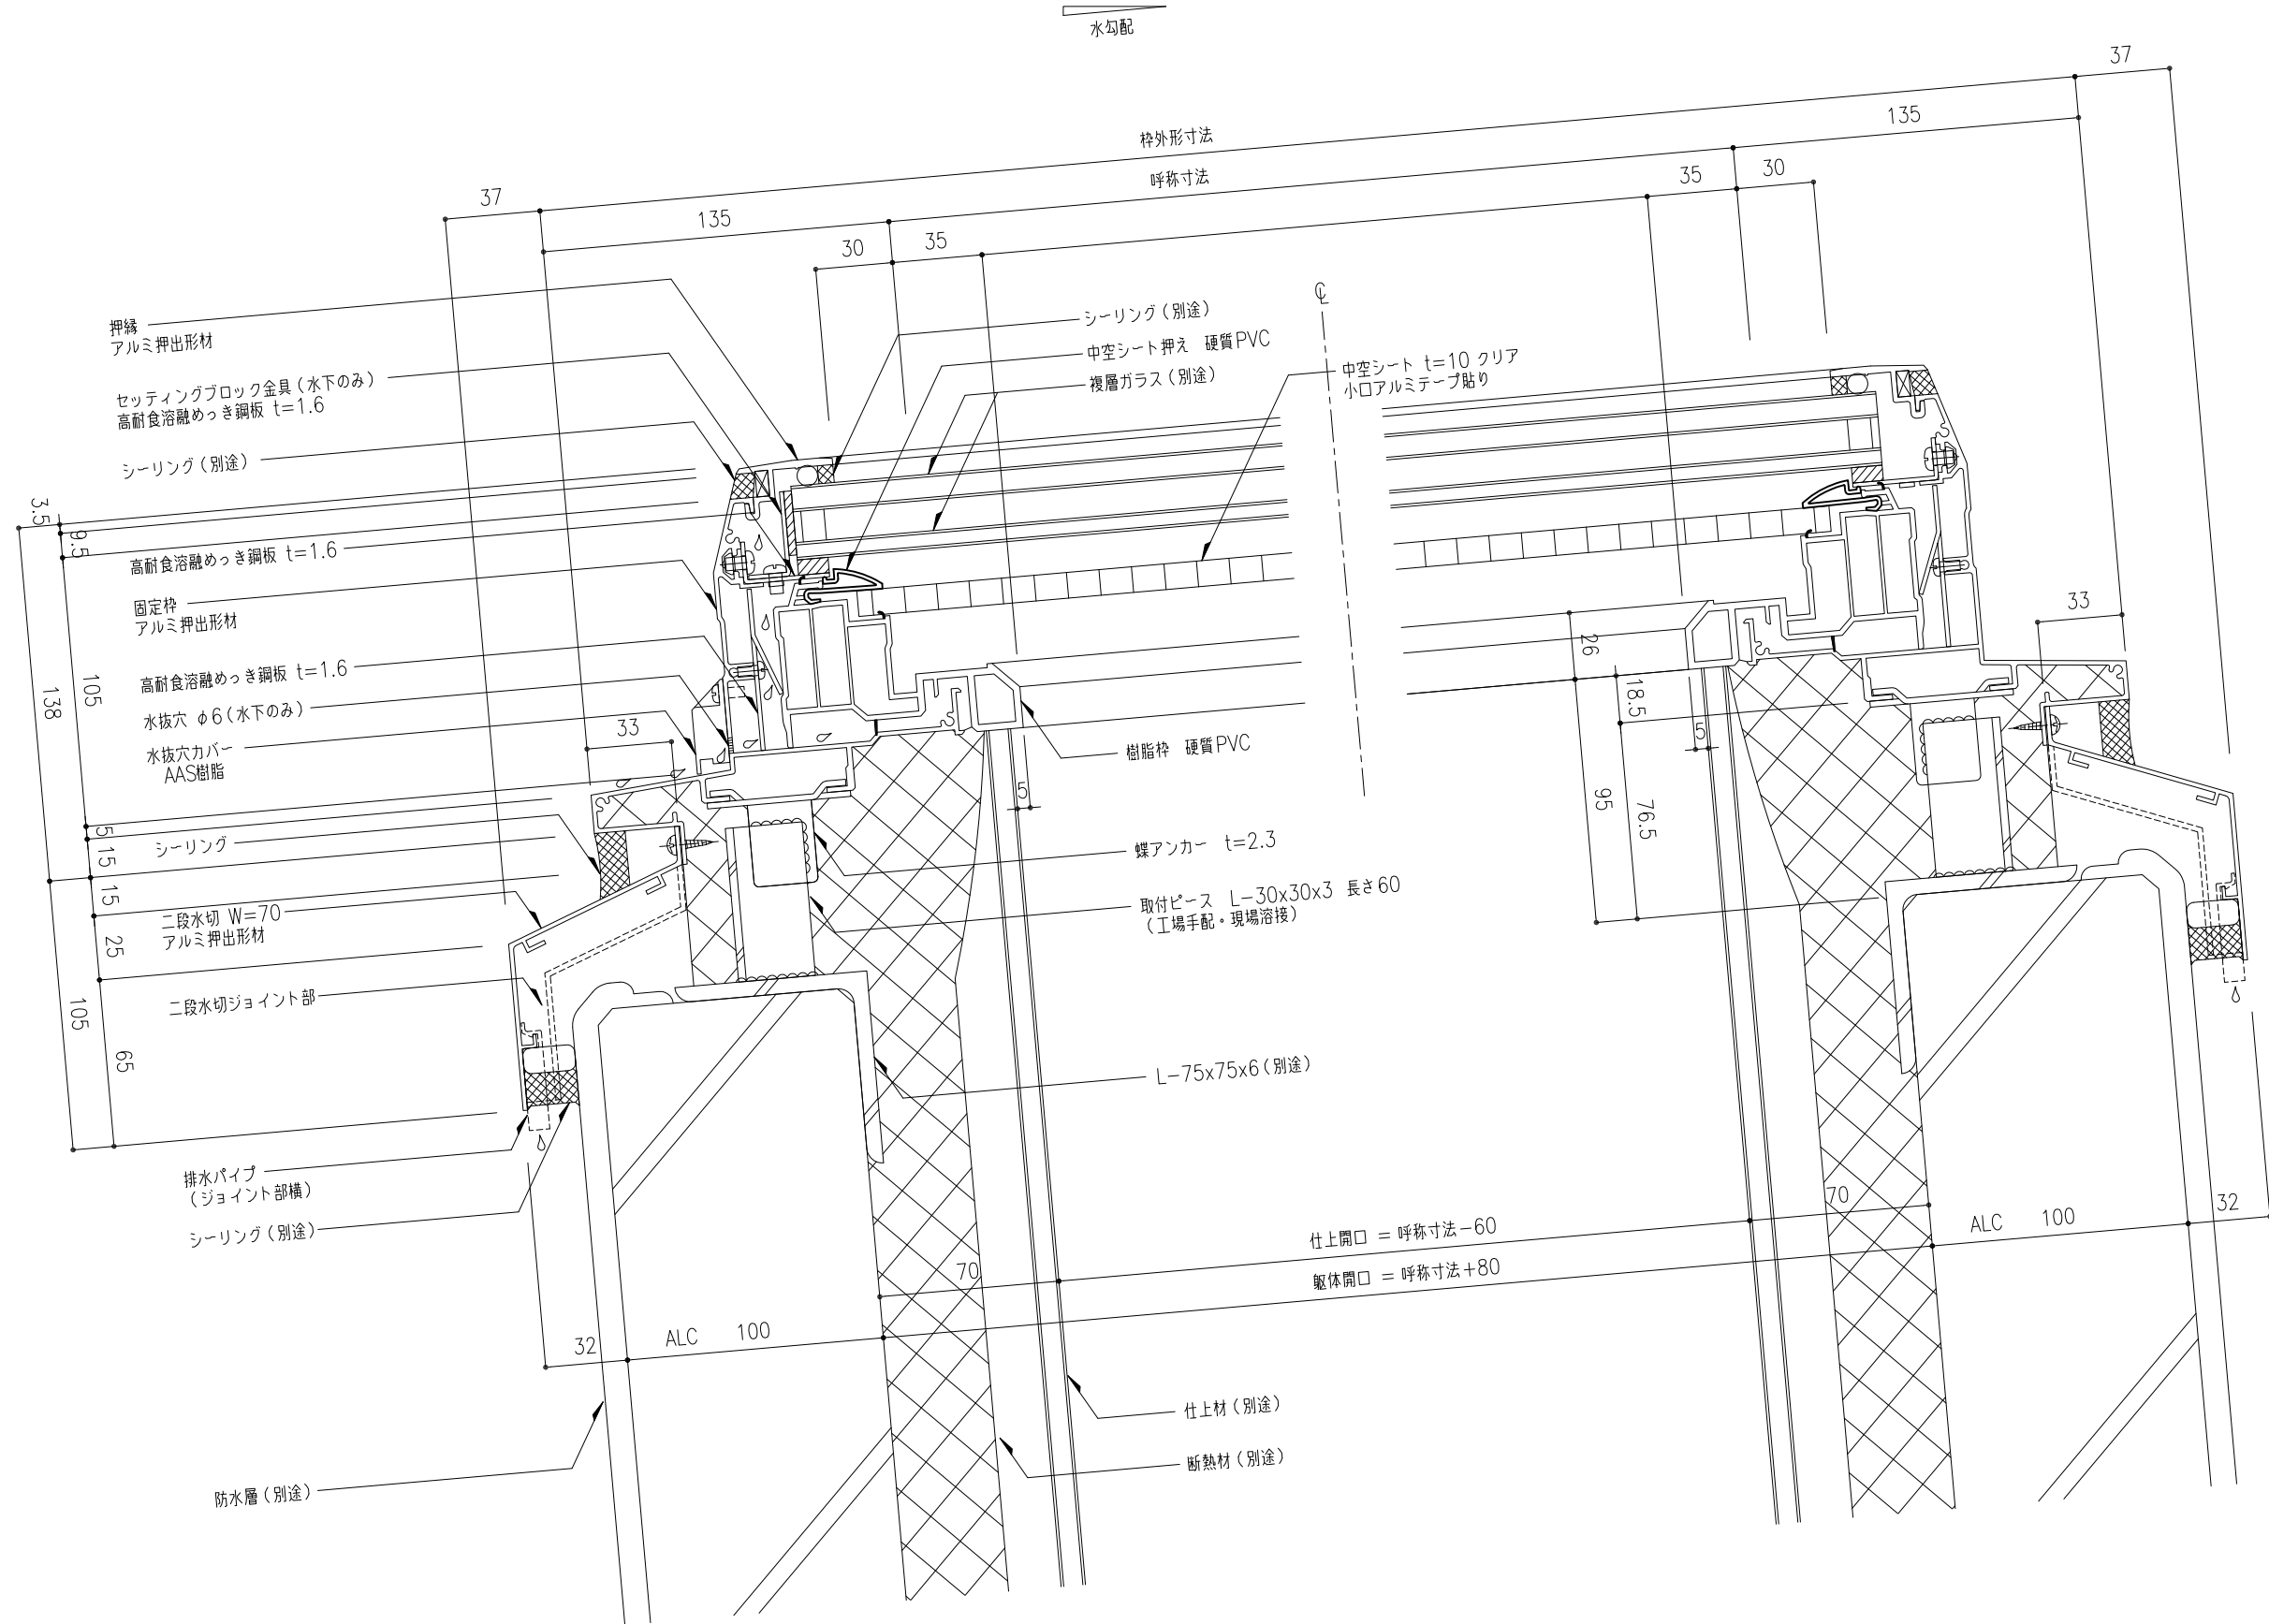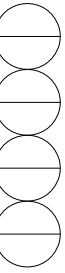

工事名称	図面名	固定式トップライト　ガラスフラット高断熱タイプ W方向断面詳細図					GFDLー	取付場所・数量	作図 年　月　日			受領 年　月　日	三菱ケミカルインフラテック株式会社	
	縮尺	1 2	製図	設計	検図	・耐火仕様 ・断熱複層ガラス	訂正・備考 △ △ △ △		図面番号	枚				

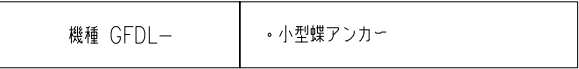枚