




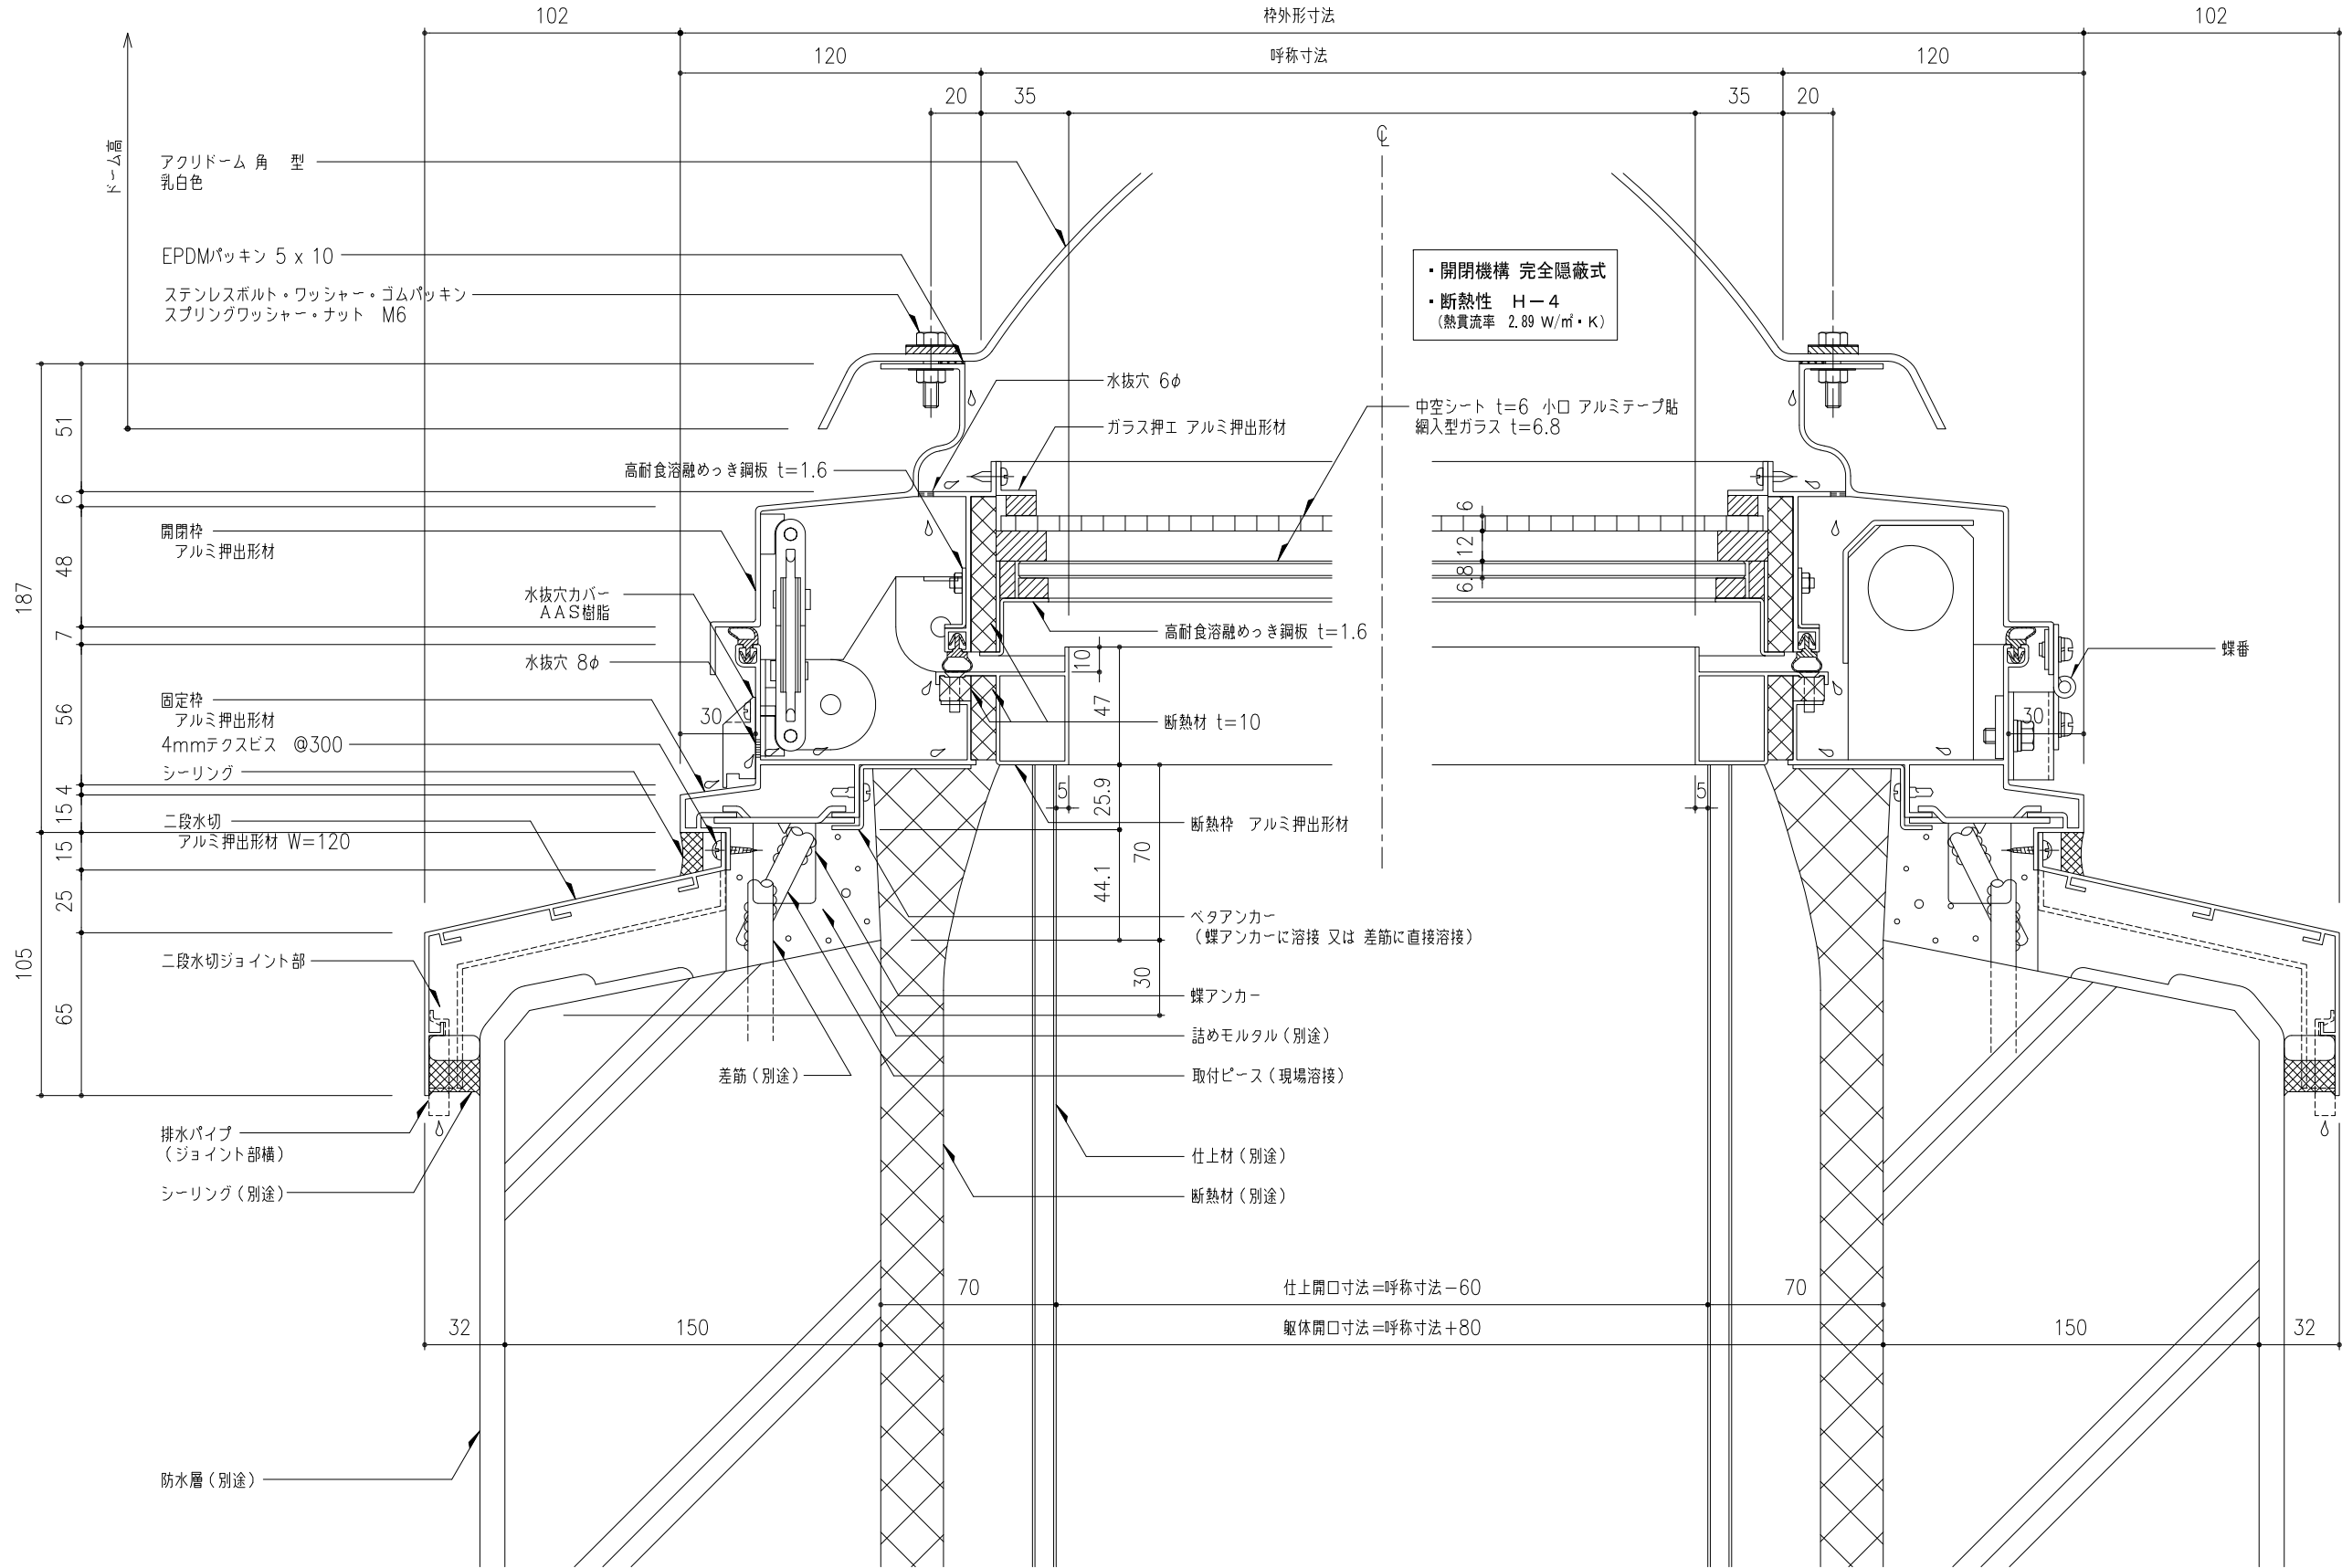


工事名称	図面名	片側開閉式 ライトスモークハッチ 高断熱タイプ L方向断面詳細図					SHD-	取付場所・数量	作図 年 月 日			受領 年 月 日	三菱ケミカルインフラテック株式会社	
							・耐火仕様		訂正・備考 △				図面 番号	
	縮尺	1 2	製図		設計			検図		△				
						△								

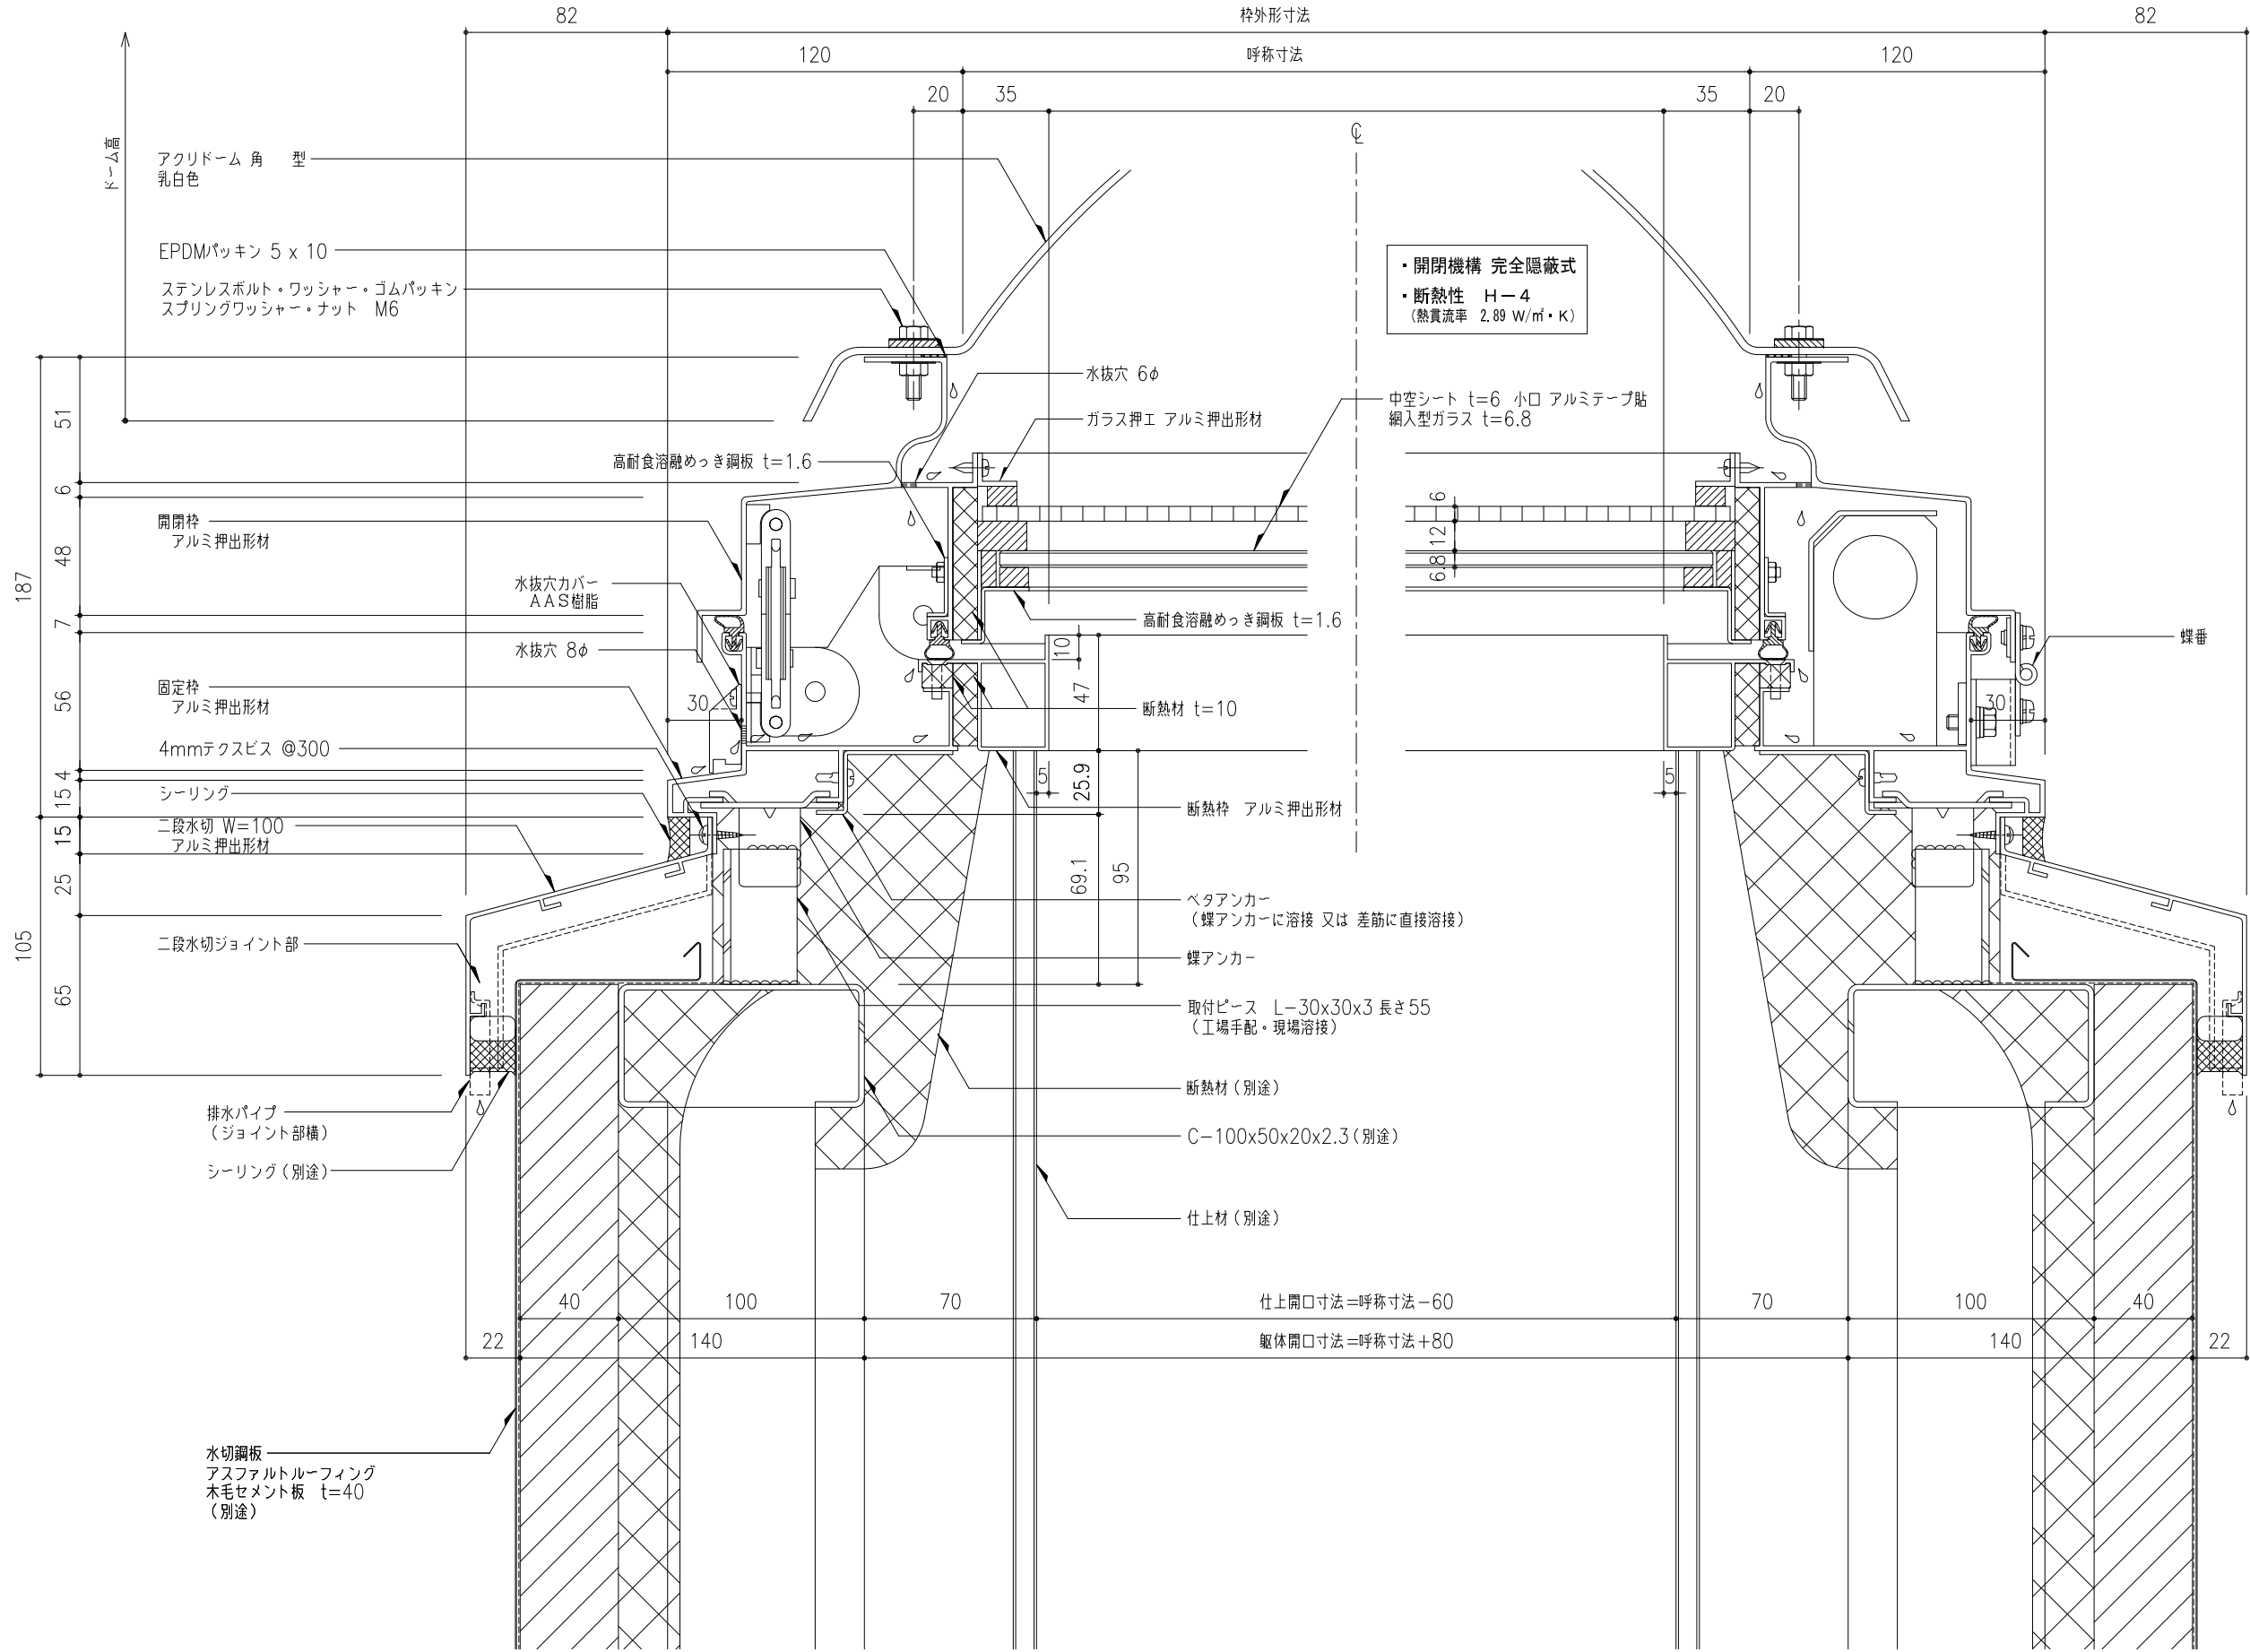

工事名称	図面名	片側開閉式 ライトスモークハッチ 高断熱タイプ L方向断面詳細図					SHD-	取付場所・数量	作図			年 月 日	受領	年 月 日	三菱ケミカルインフラテック株式会社
							訂正・備考		△						
	縮尺	1 2	製図		設計		検図		△						
									△						
									△						

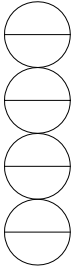


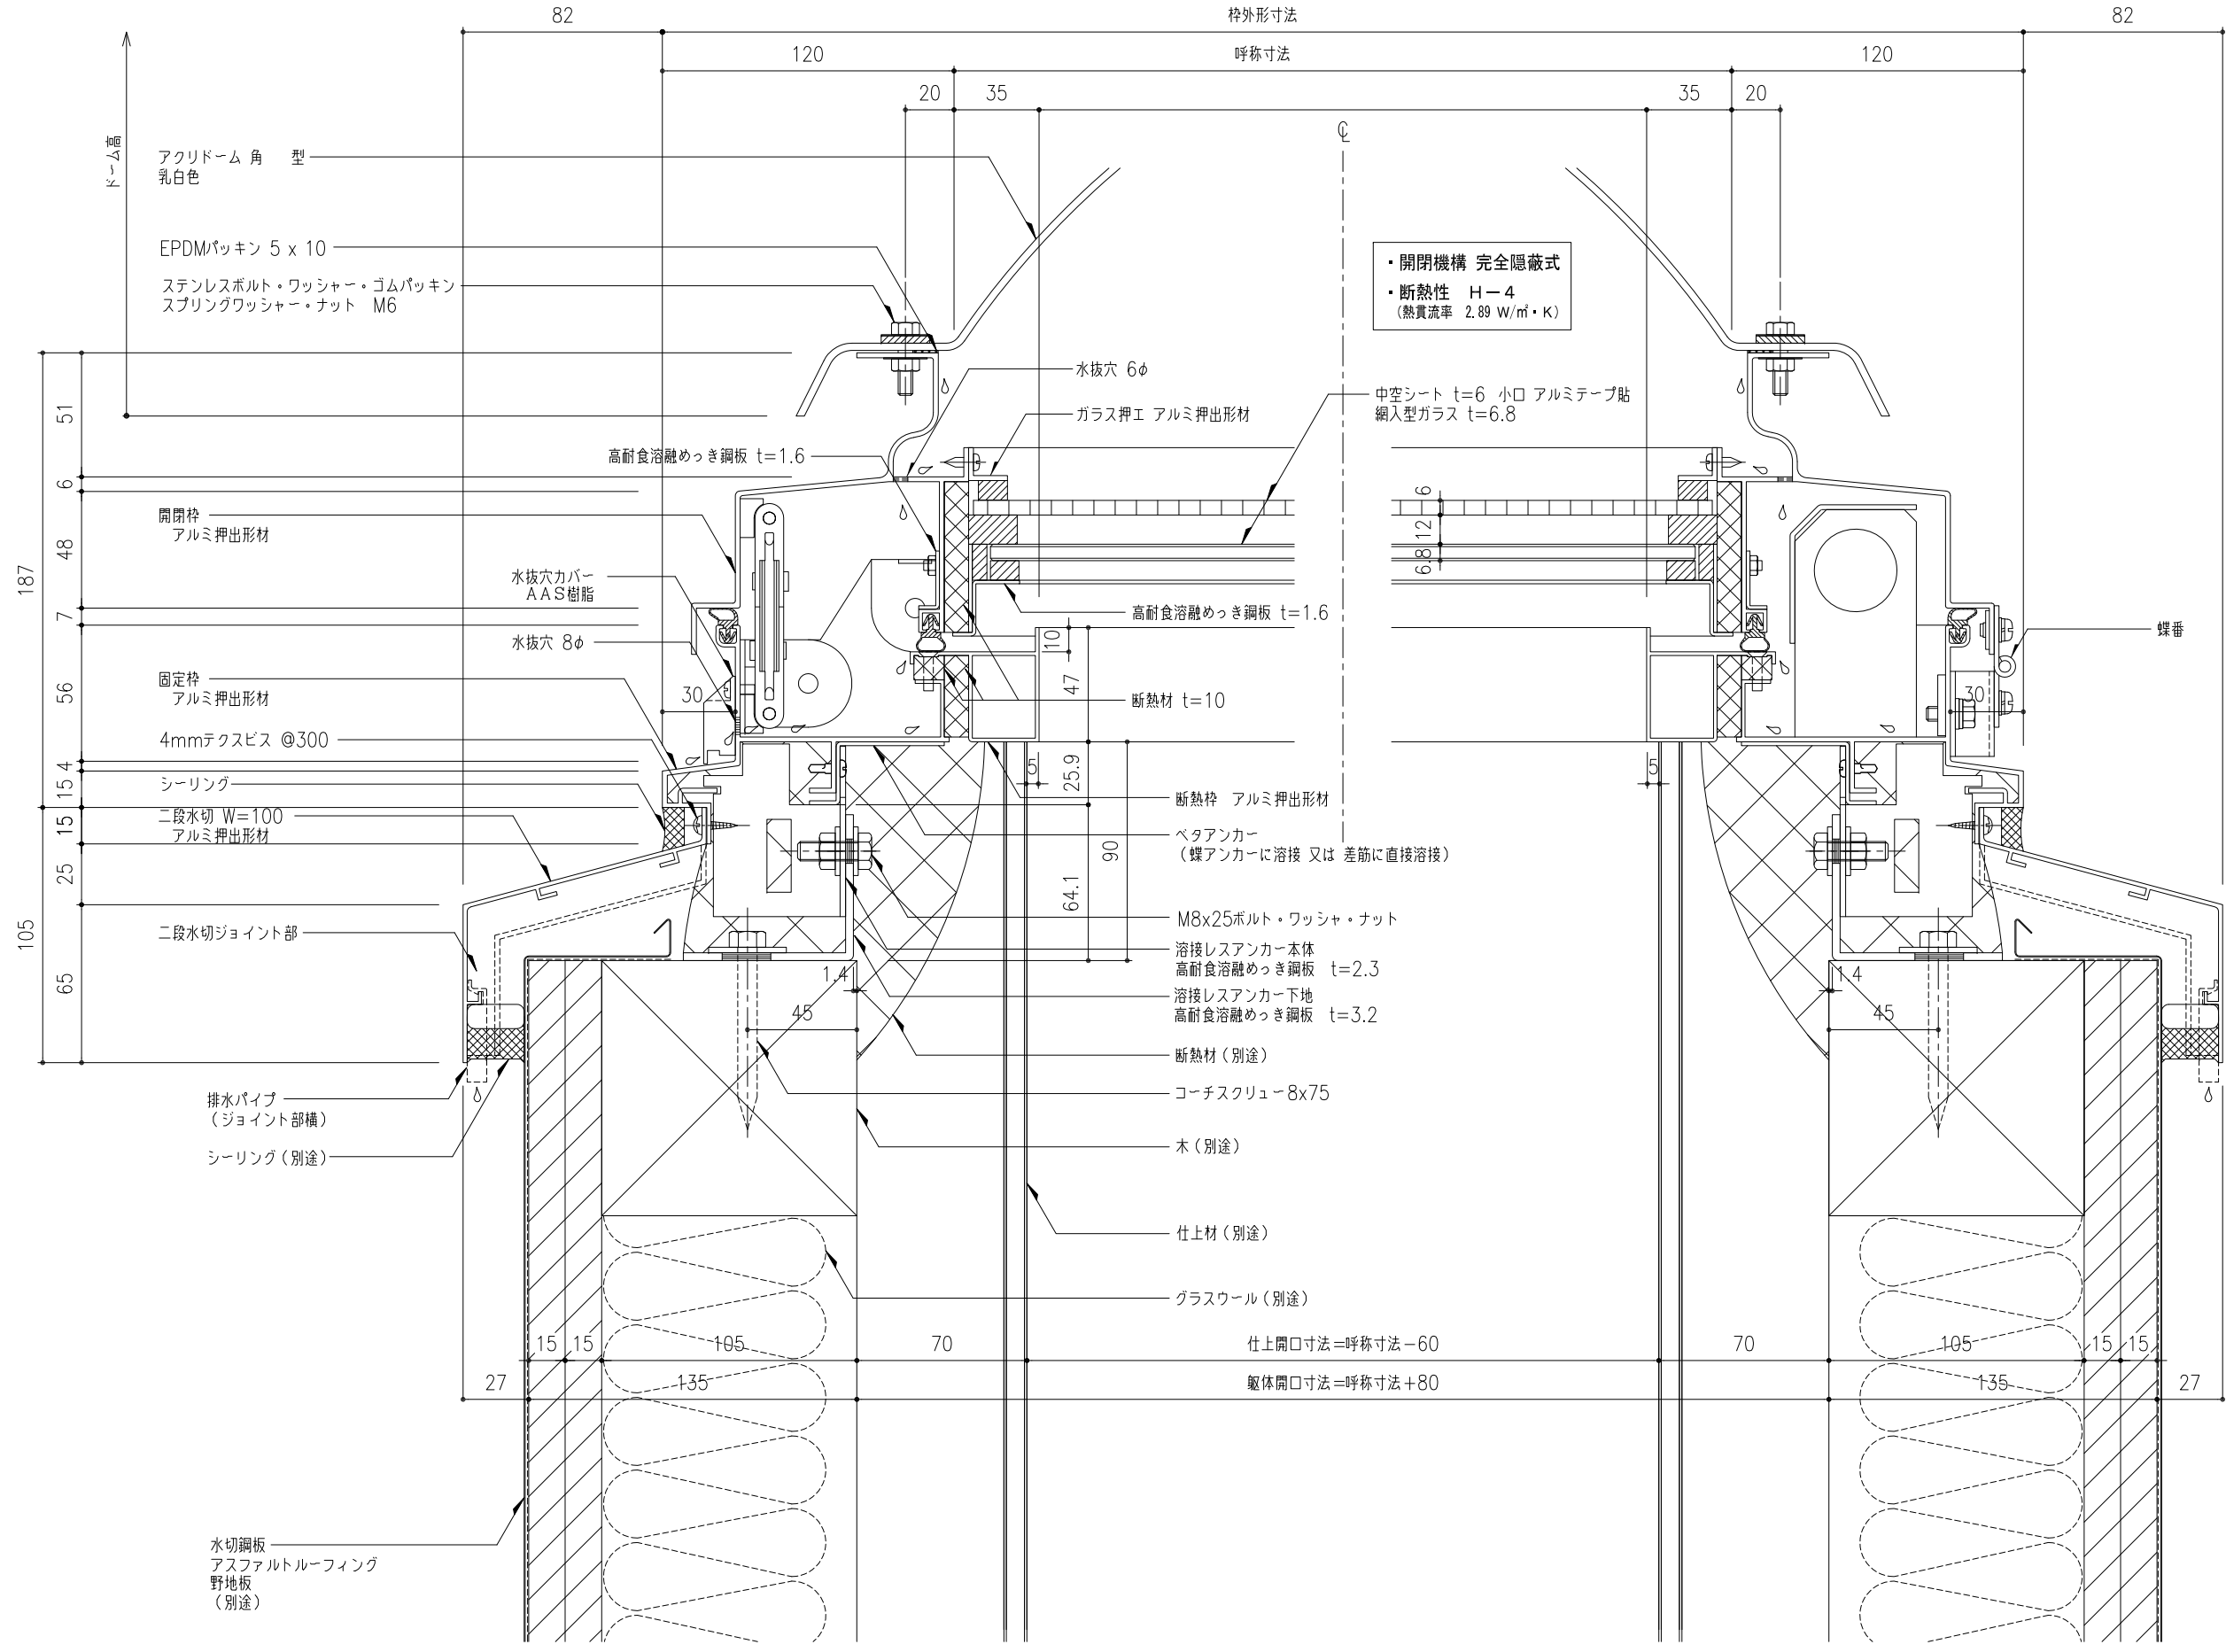

溶接レスアンカー仕様(受注生産)
・溶接レスアンカー本体 (SHD用)
・溶接レスアンカー下地 (タイプ1)

工事名称	図面名	片側開閉式 ライトスモークハッチ 高断熱タイプ L方向断面詳細図						SHD-	取付場所・数量	作図 年 月 日			受領 年 月 日	三菱ケミカルインフラテック株式会社
								・耐火仕様		訂正・備考 △				
	縮尺	1 2	製図		設計		検図			△	△	△		図面番号

枚

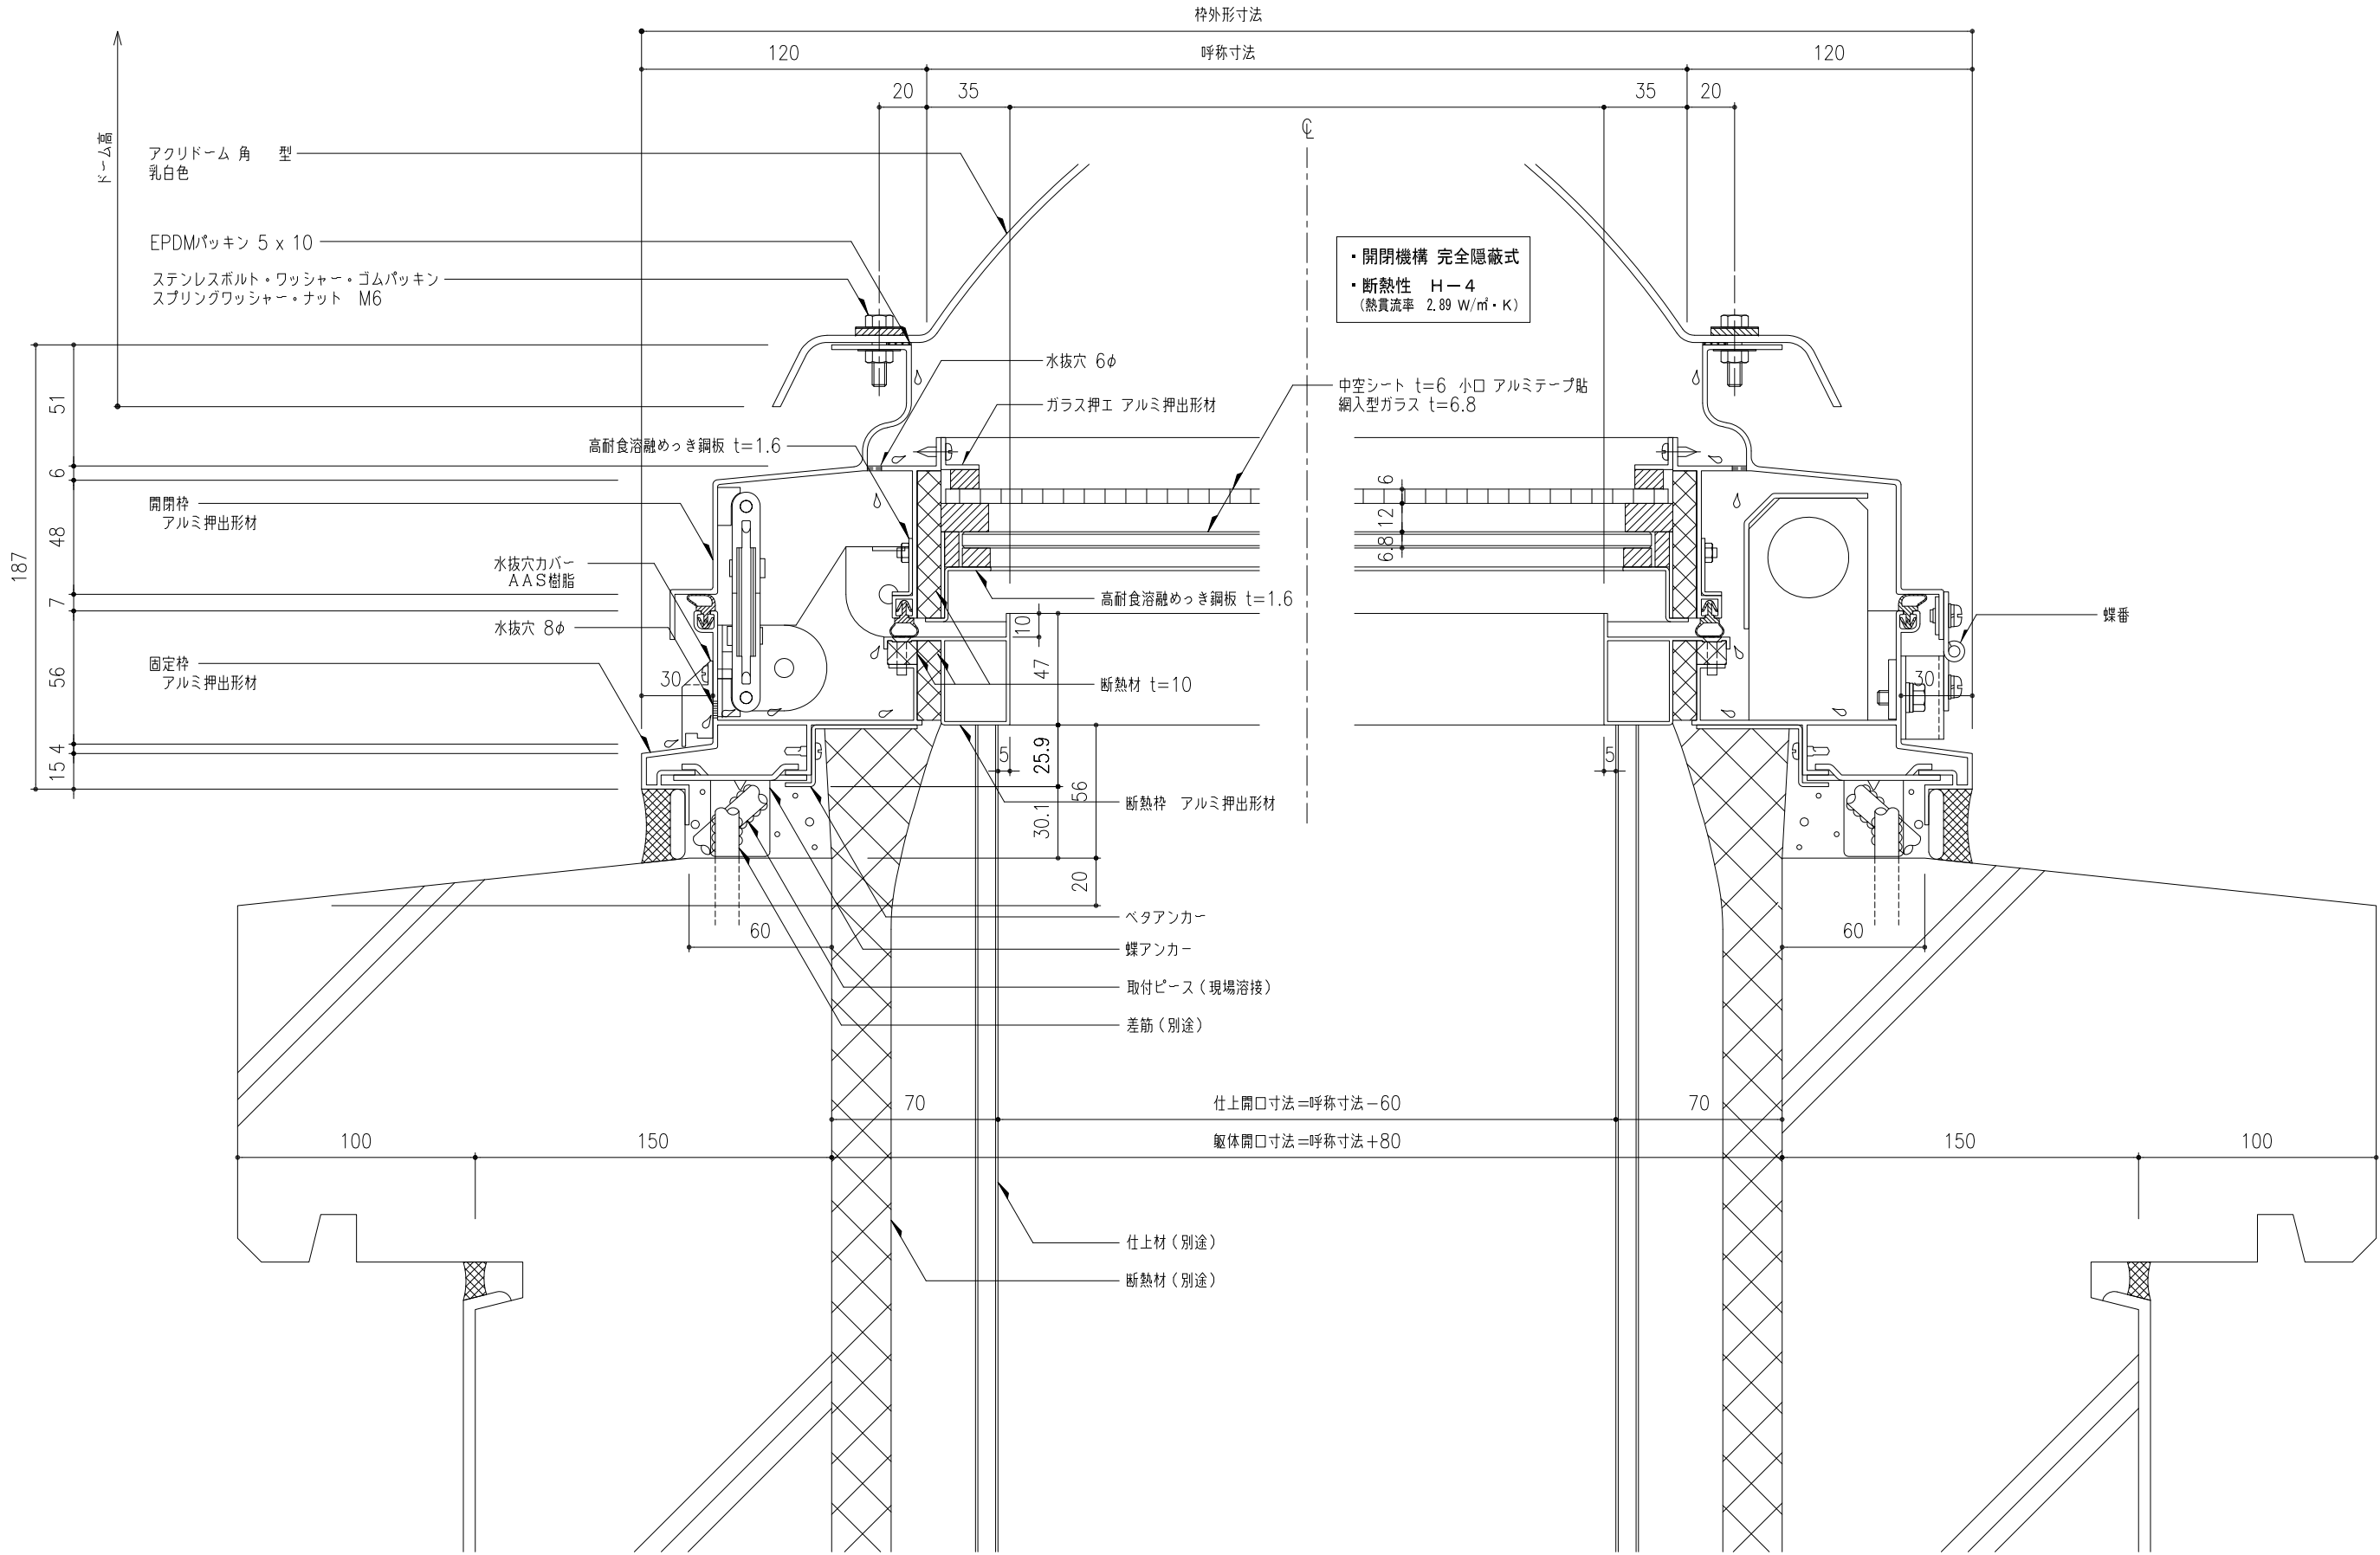

工事名称	図面名	片側開閉式 ライトスモークハッチ 高断熱タイプ L方向断面詳細図				SHD-	取付場所・数量	作図 年 月 日			受領 年 月 日	三菱ケミカルインフラテック株式会社
		縮尺	1/2	製図	設計	検図		訂正・備考	△	△		