

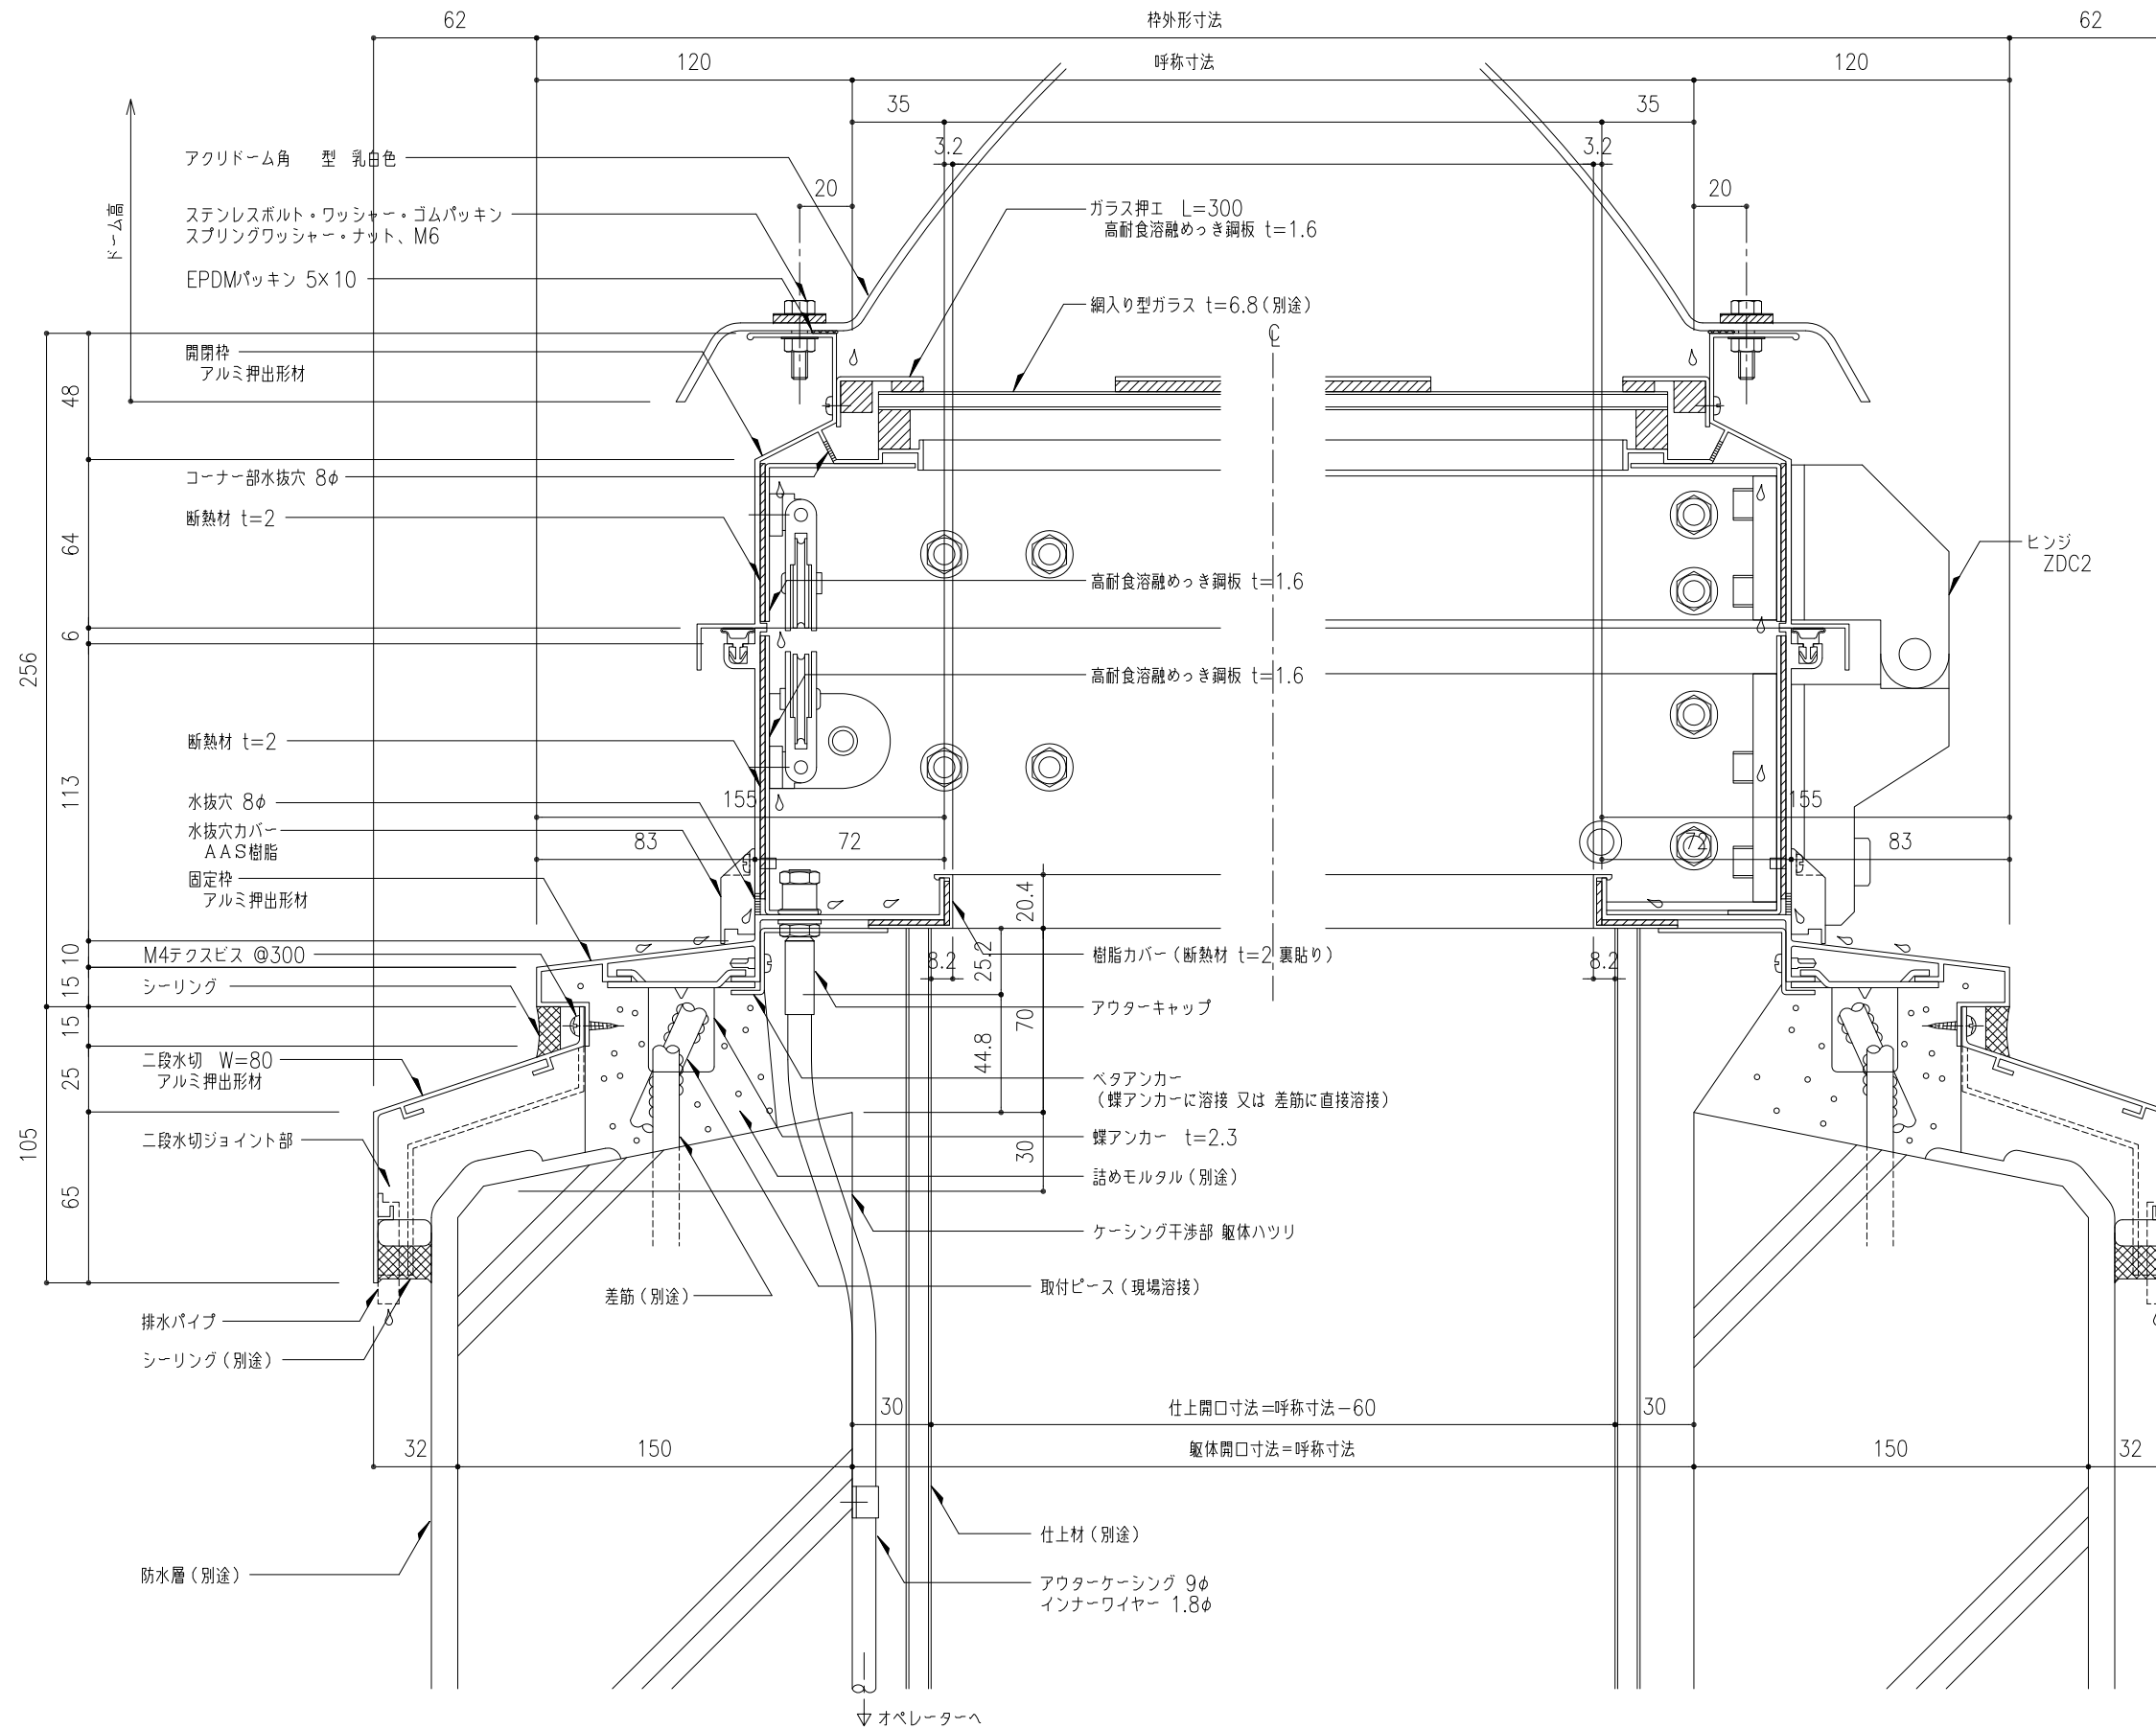
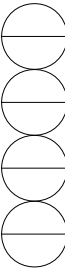




工事名称	片側開閉式 ライトスモークハッチ L方向断面詳細図				SHK-	取付場所・数量	作図 訂正・備考 △	年 月 日	受領 年 月 日	三菱ケミカルインフラテック株式会社
	縮尺	1/2	製図	設計						

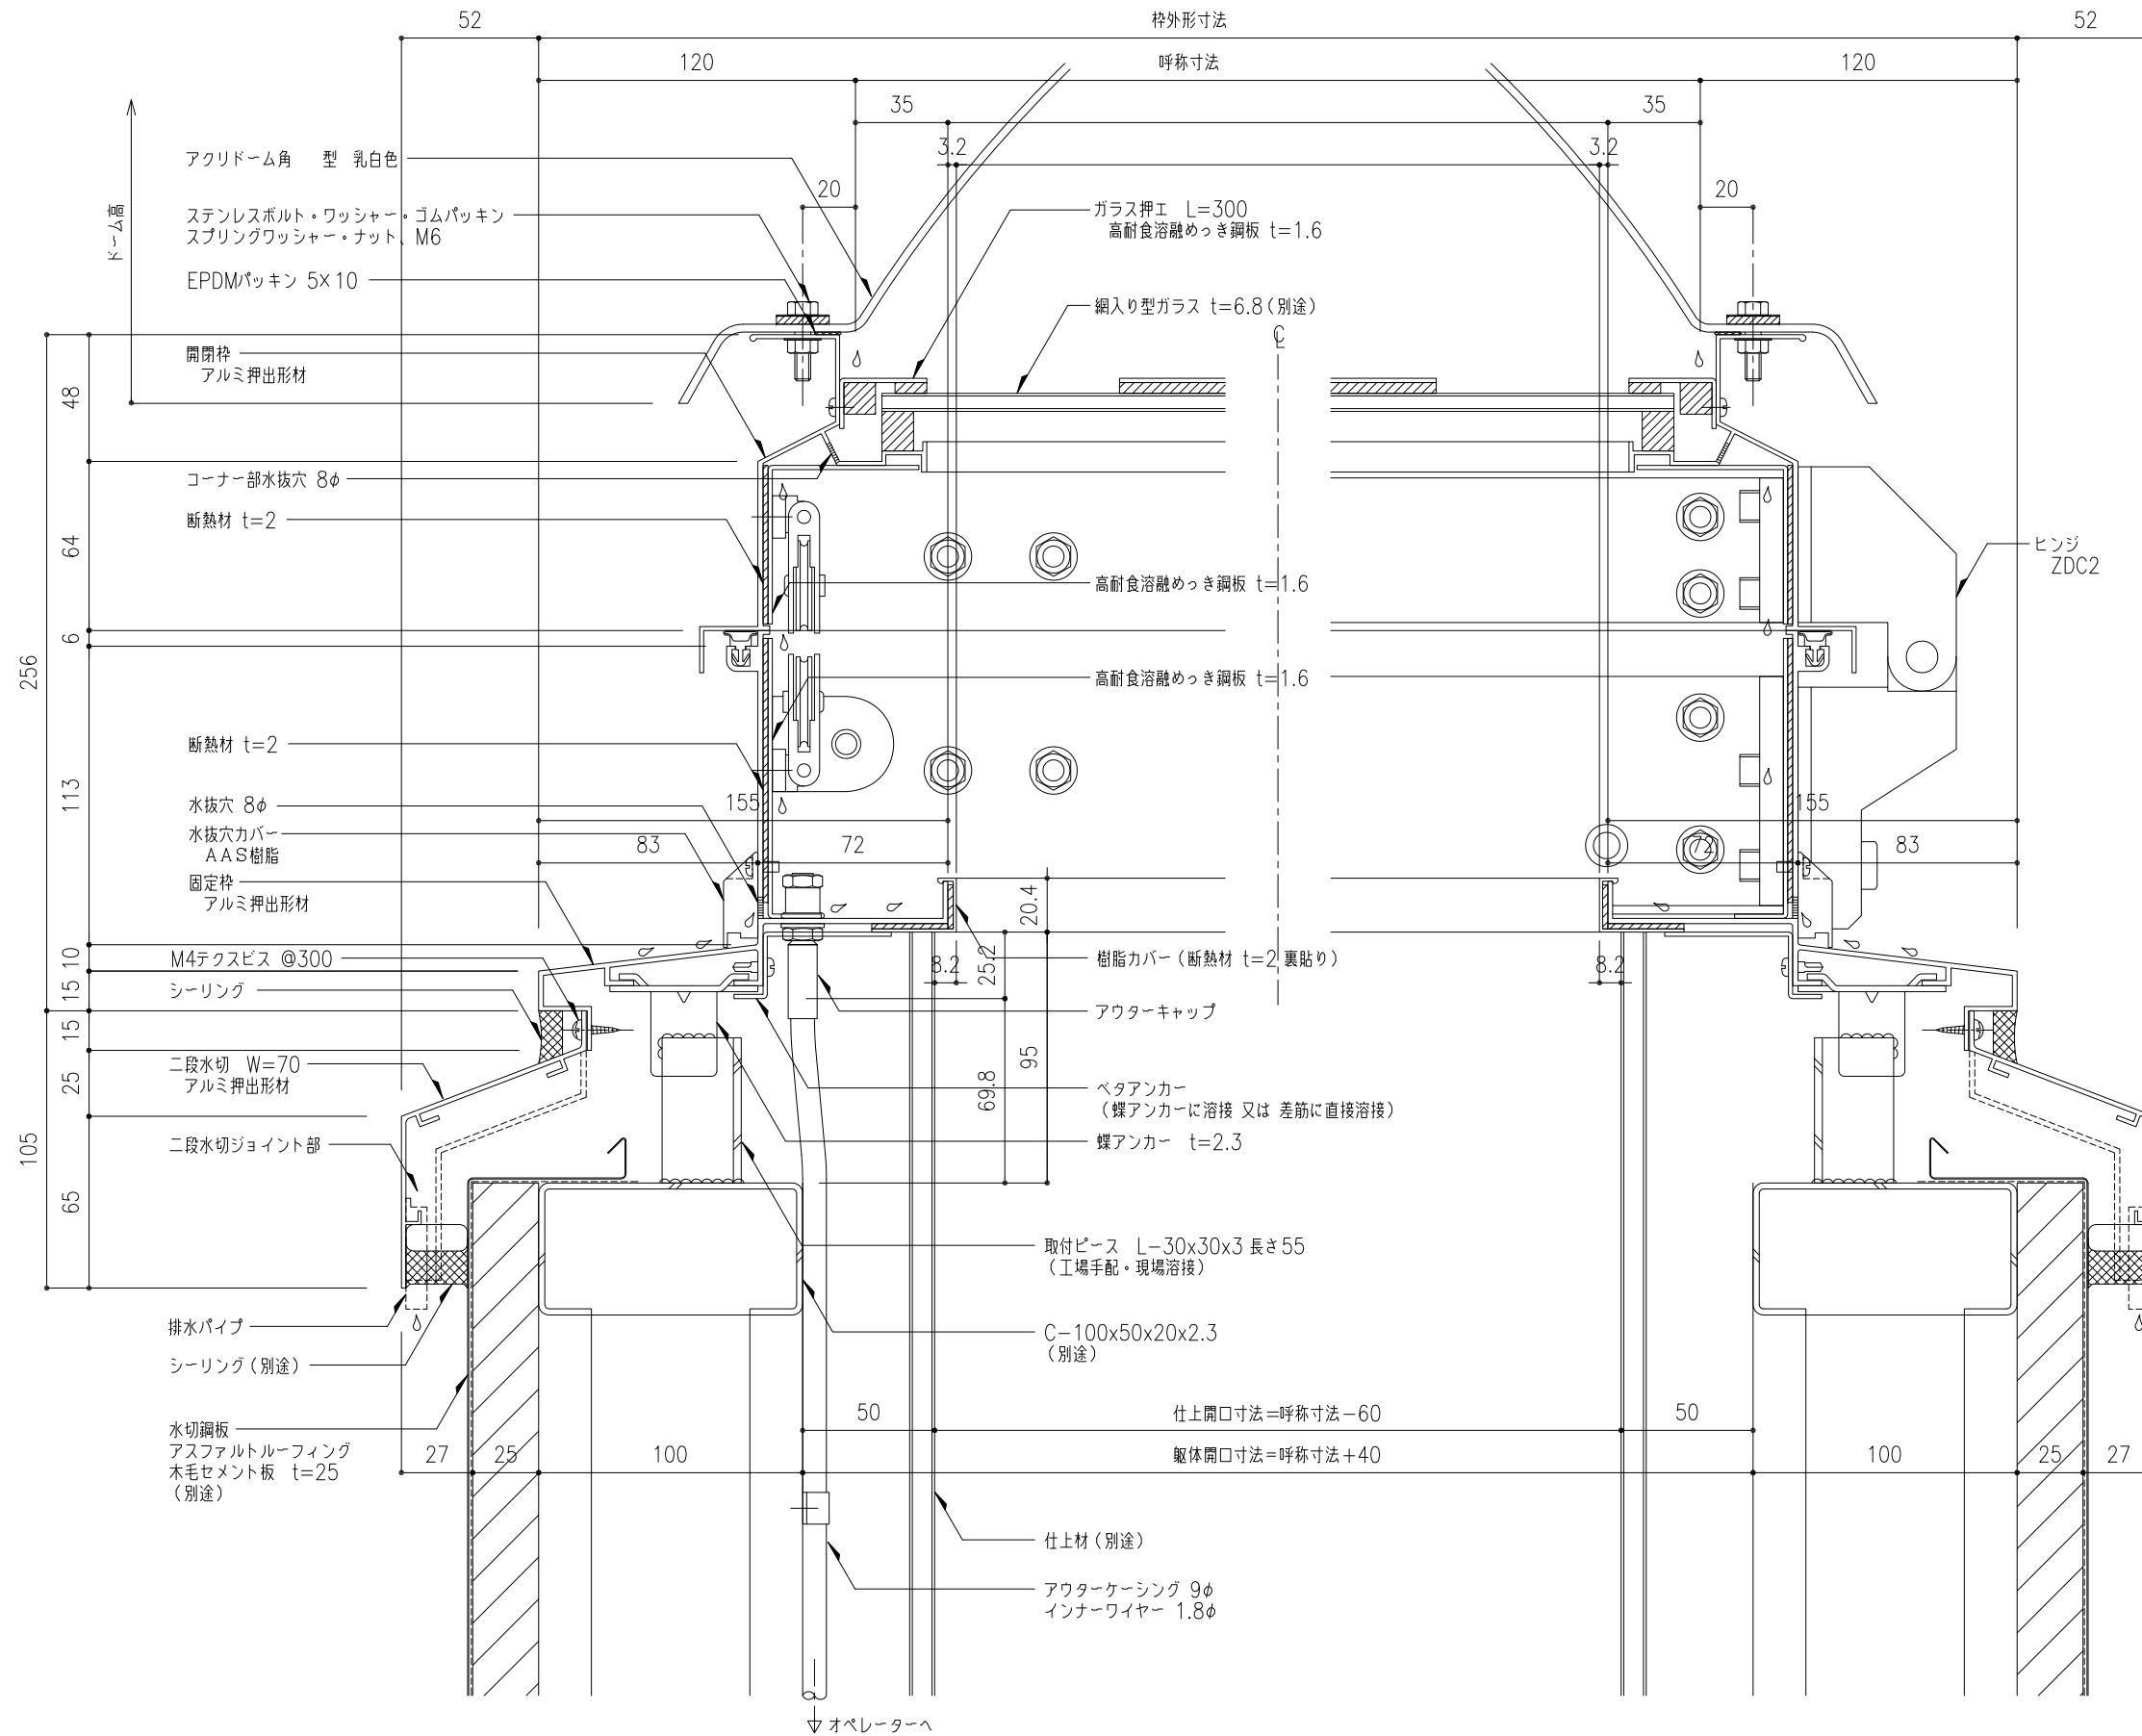



工事名称	片側開閉式 ライトスモークハッチ L方向断面詳細図				SHK-	取付場所・数量	作図 訂正・備考 △	年 月 日	受領 年 月 日	三菱ケミカルインフラテック株式会社
	縮尺	1/2	製図	設計						

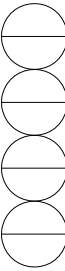

工事名称	片側開閉式 ライトスモークハッチ L方向断面詳細図				SHK-	取付場所・数量	作図 訂正・備考 △	年 月 日	受領 年 月 日	三菱ケミカルインフラテック株式会社
	縮尺	1/2	製図	設計						

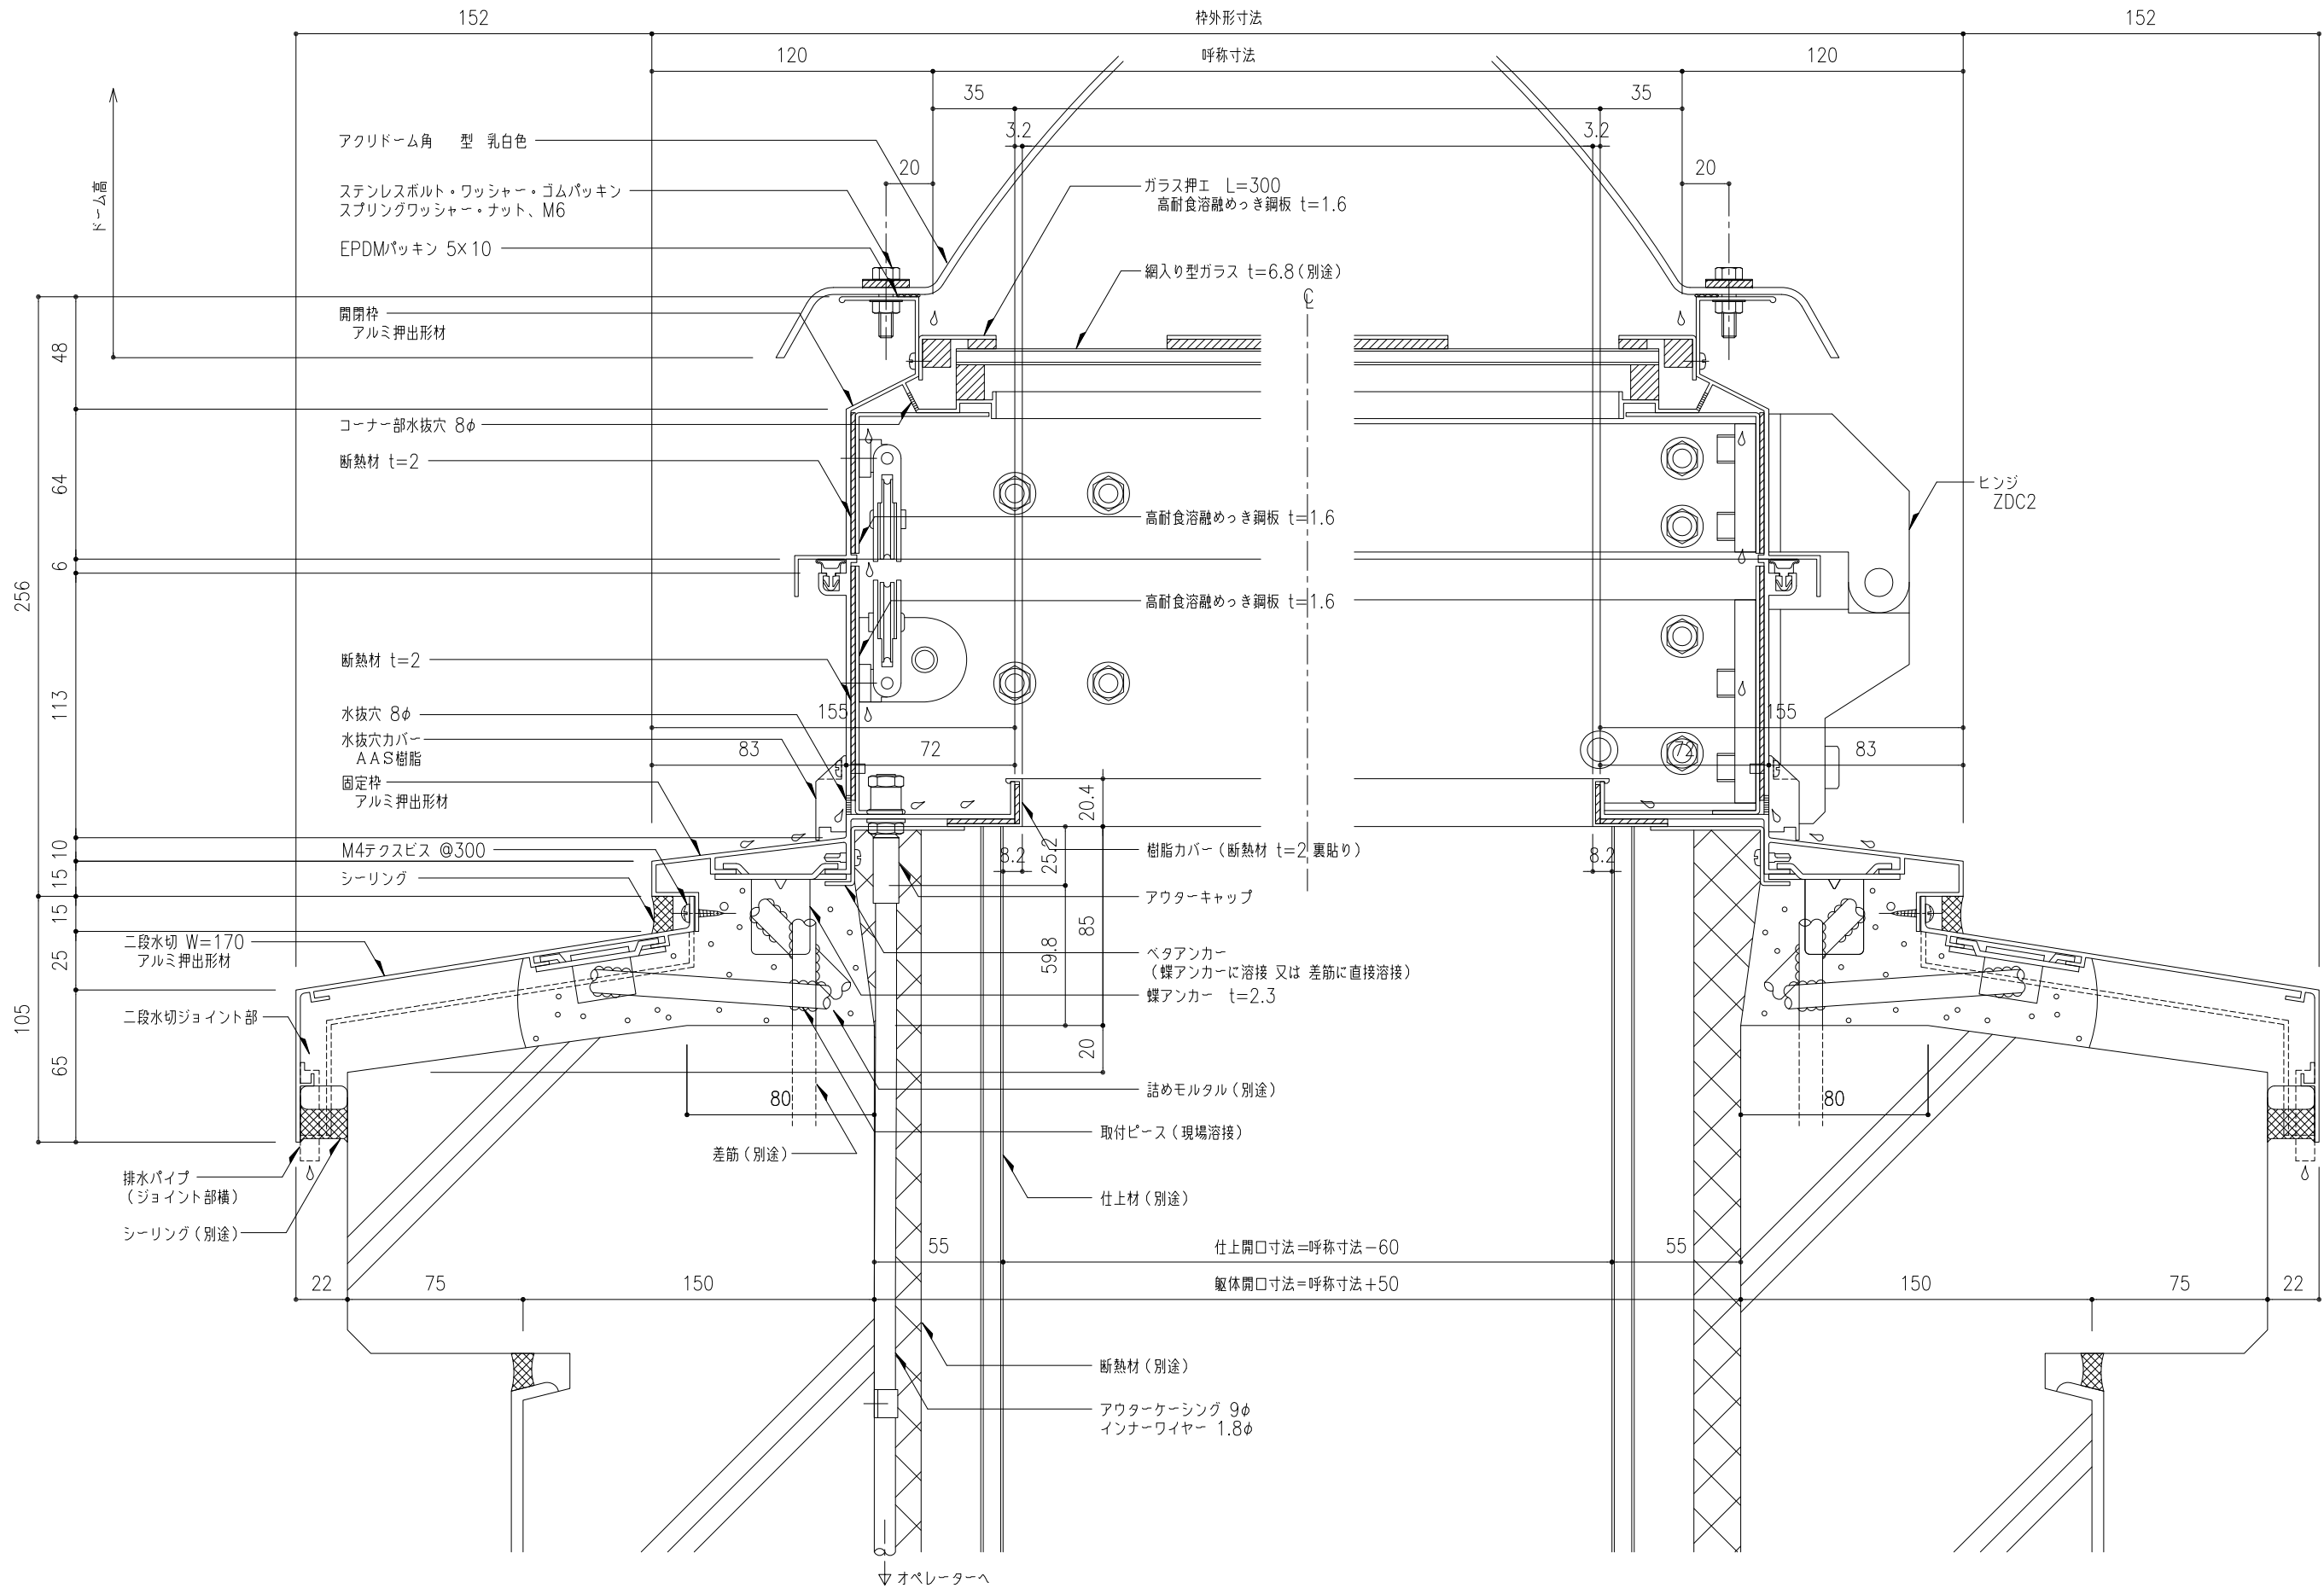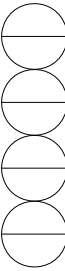

工事名称	図面名	SHK-	取付場所・数量	作図	年月日	受領	年月日	三菱ケミカルインフラテック株式会社
	片側開閉式 ライトスモークハッチ L方向断面詳細図	・耐火仕様		訂正・備考				
縮尺	1/2	製図	設計	検図				

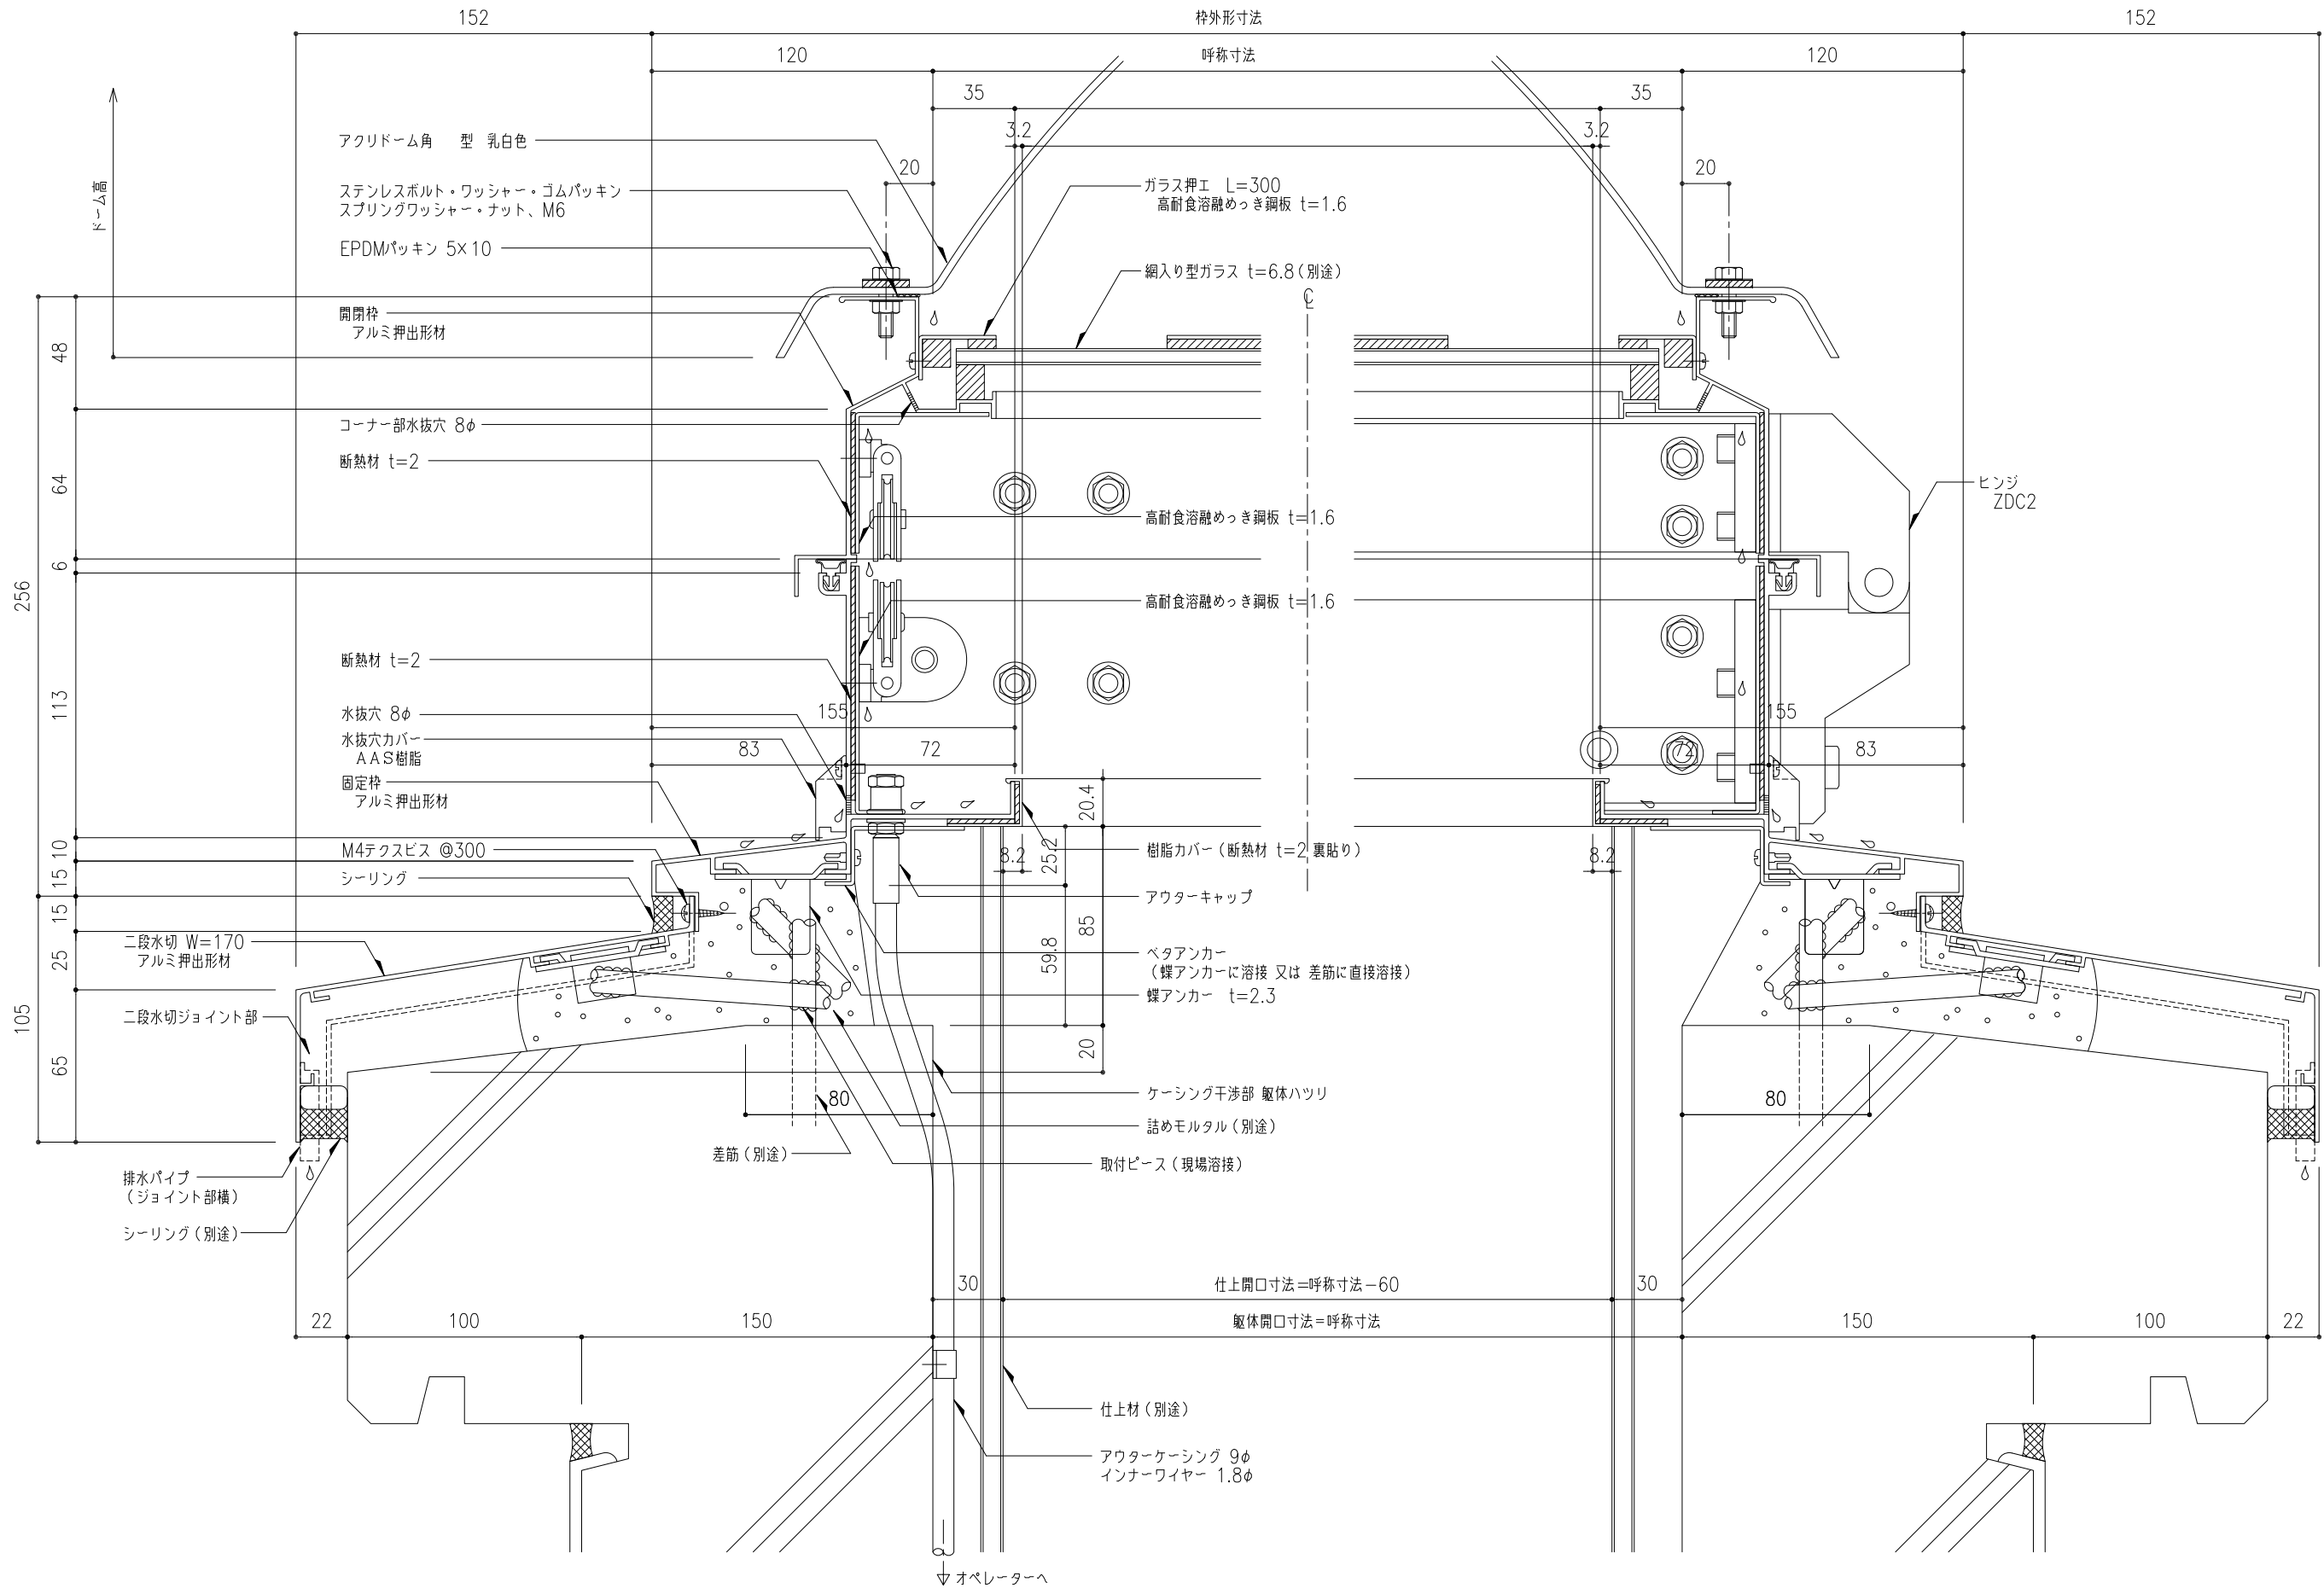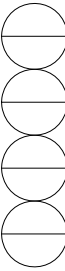

工事名称	片側開閉式 ライトスモークハッチ L方向断面詳細図				SHK-	取付場所・数量	作図 年月日	受領 年月日	三菱ケミカルインフラテック株式会社
	縮尺	1/2	製図	設計					