

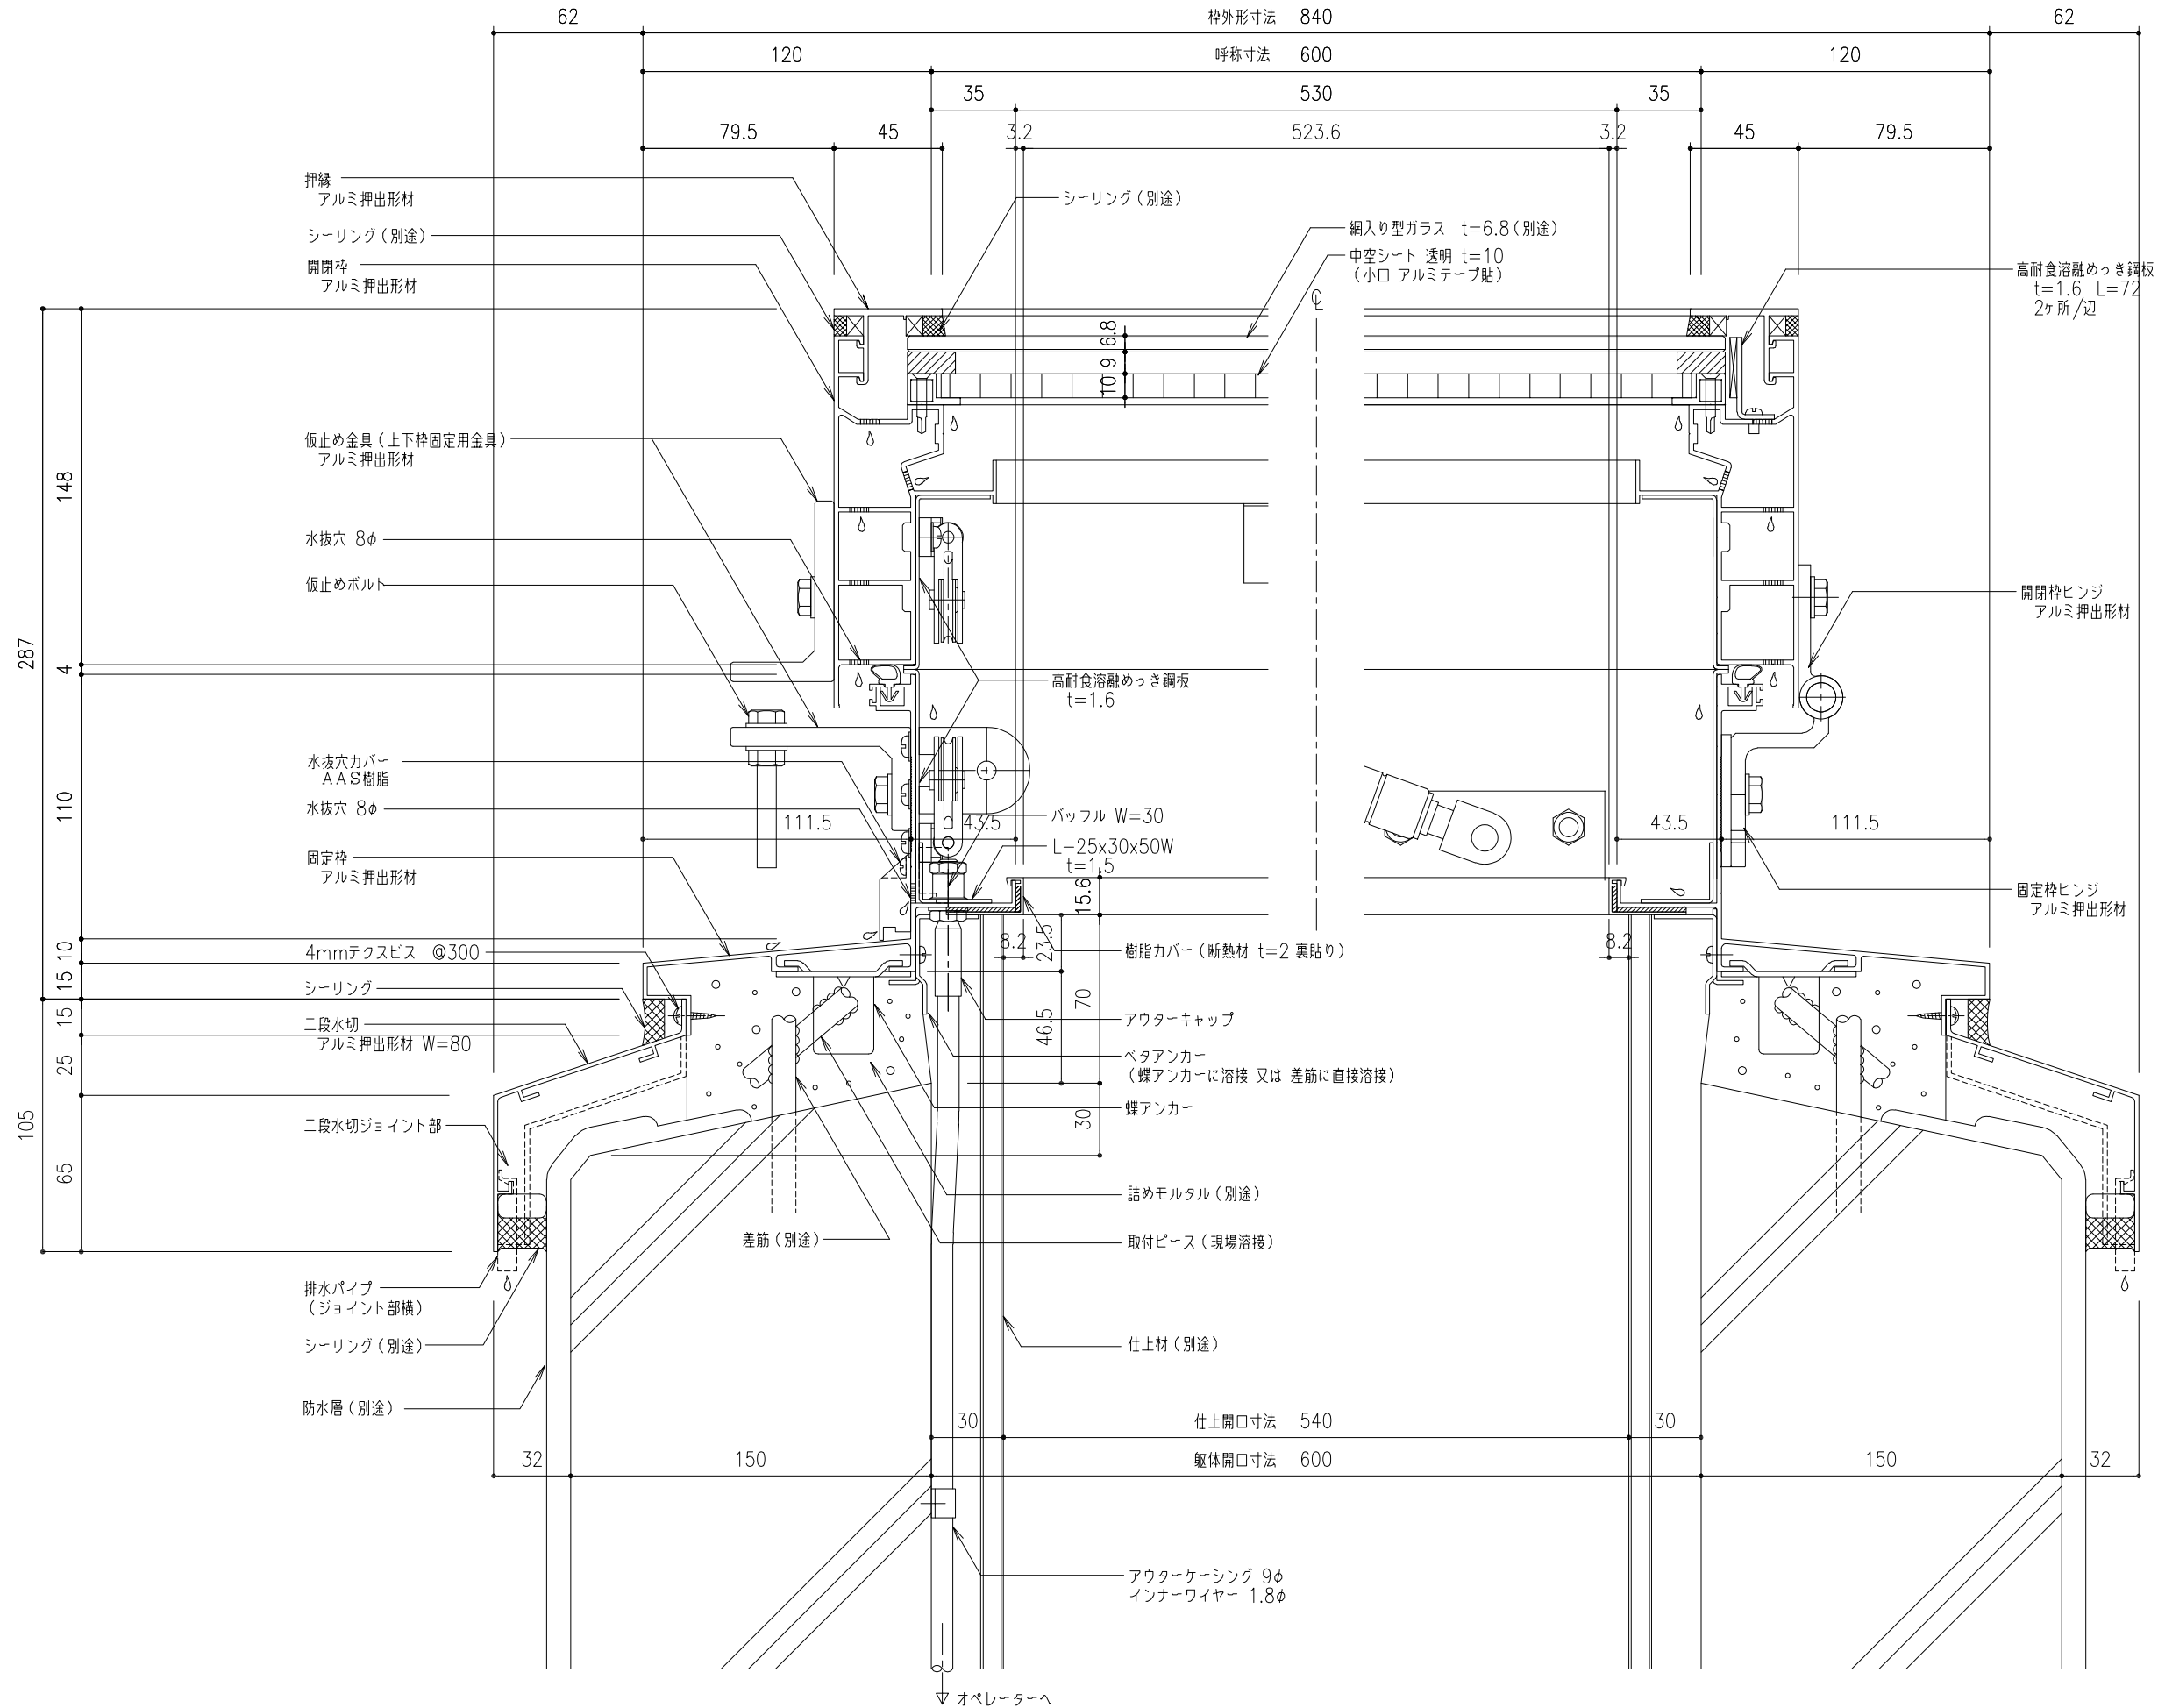
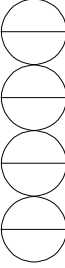




工事名称	片側開閉式 ライトスモークハッチ W方向断面詳細図				SHG-60	取付場所・数量	作図 年 月 日	受領 年 月 日	三菱ケミカルインフラテック株式会社
	縮尺	1/2	製図	設計					
					・耐火仕様 ・中空シート仕様				

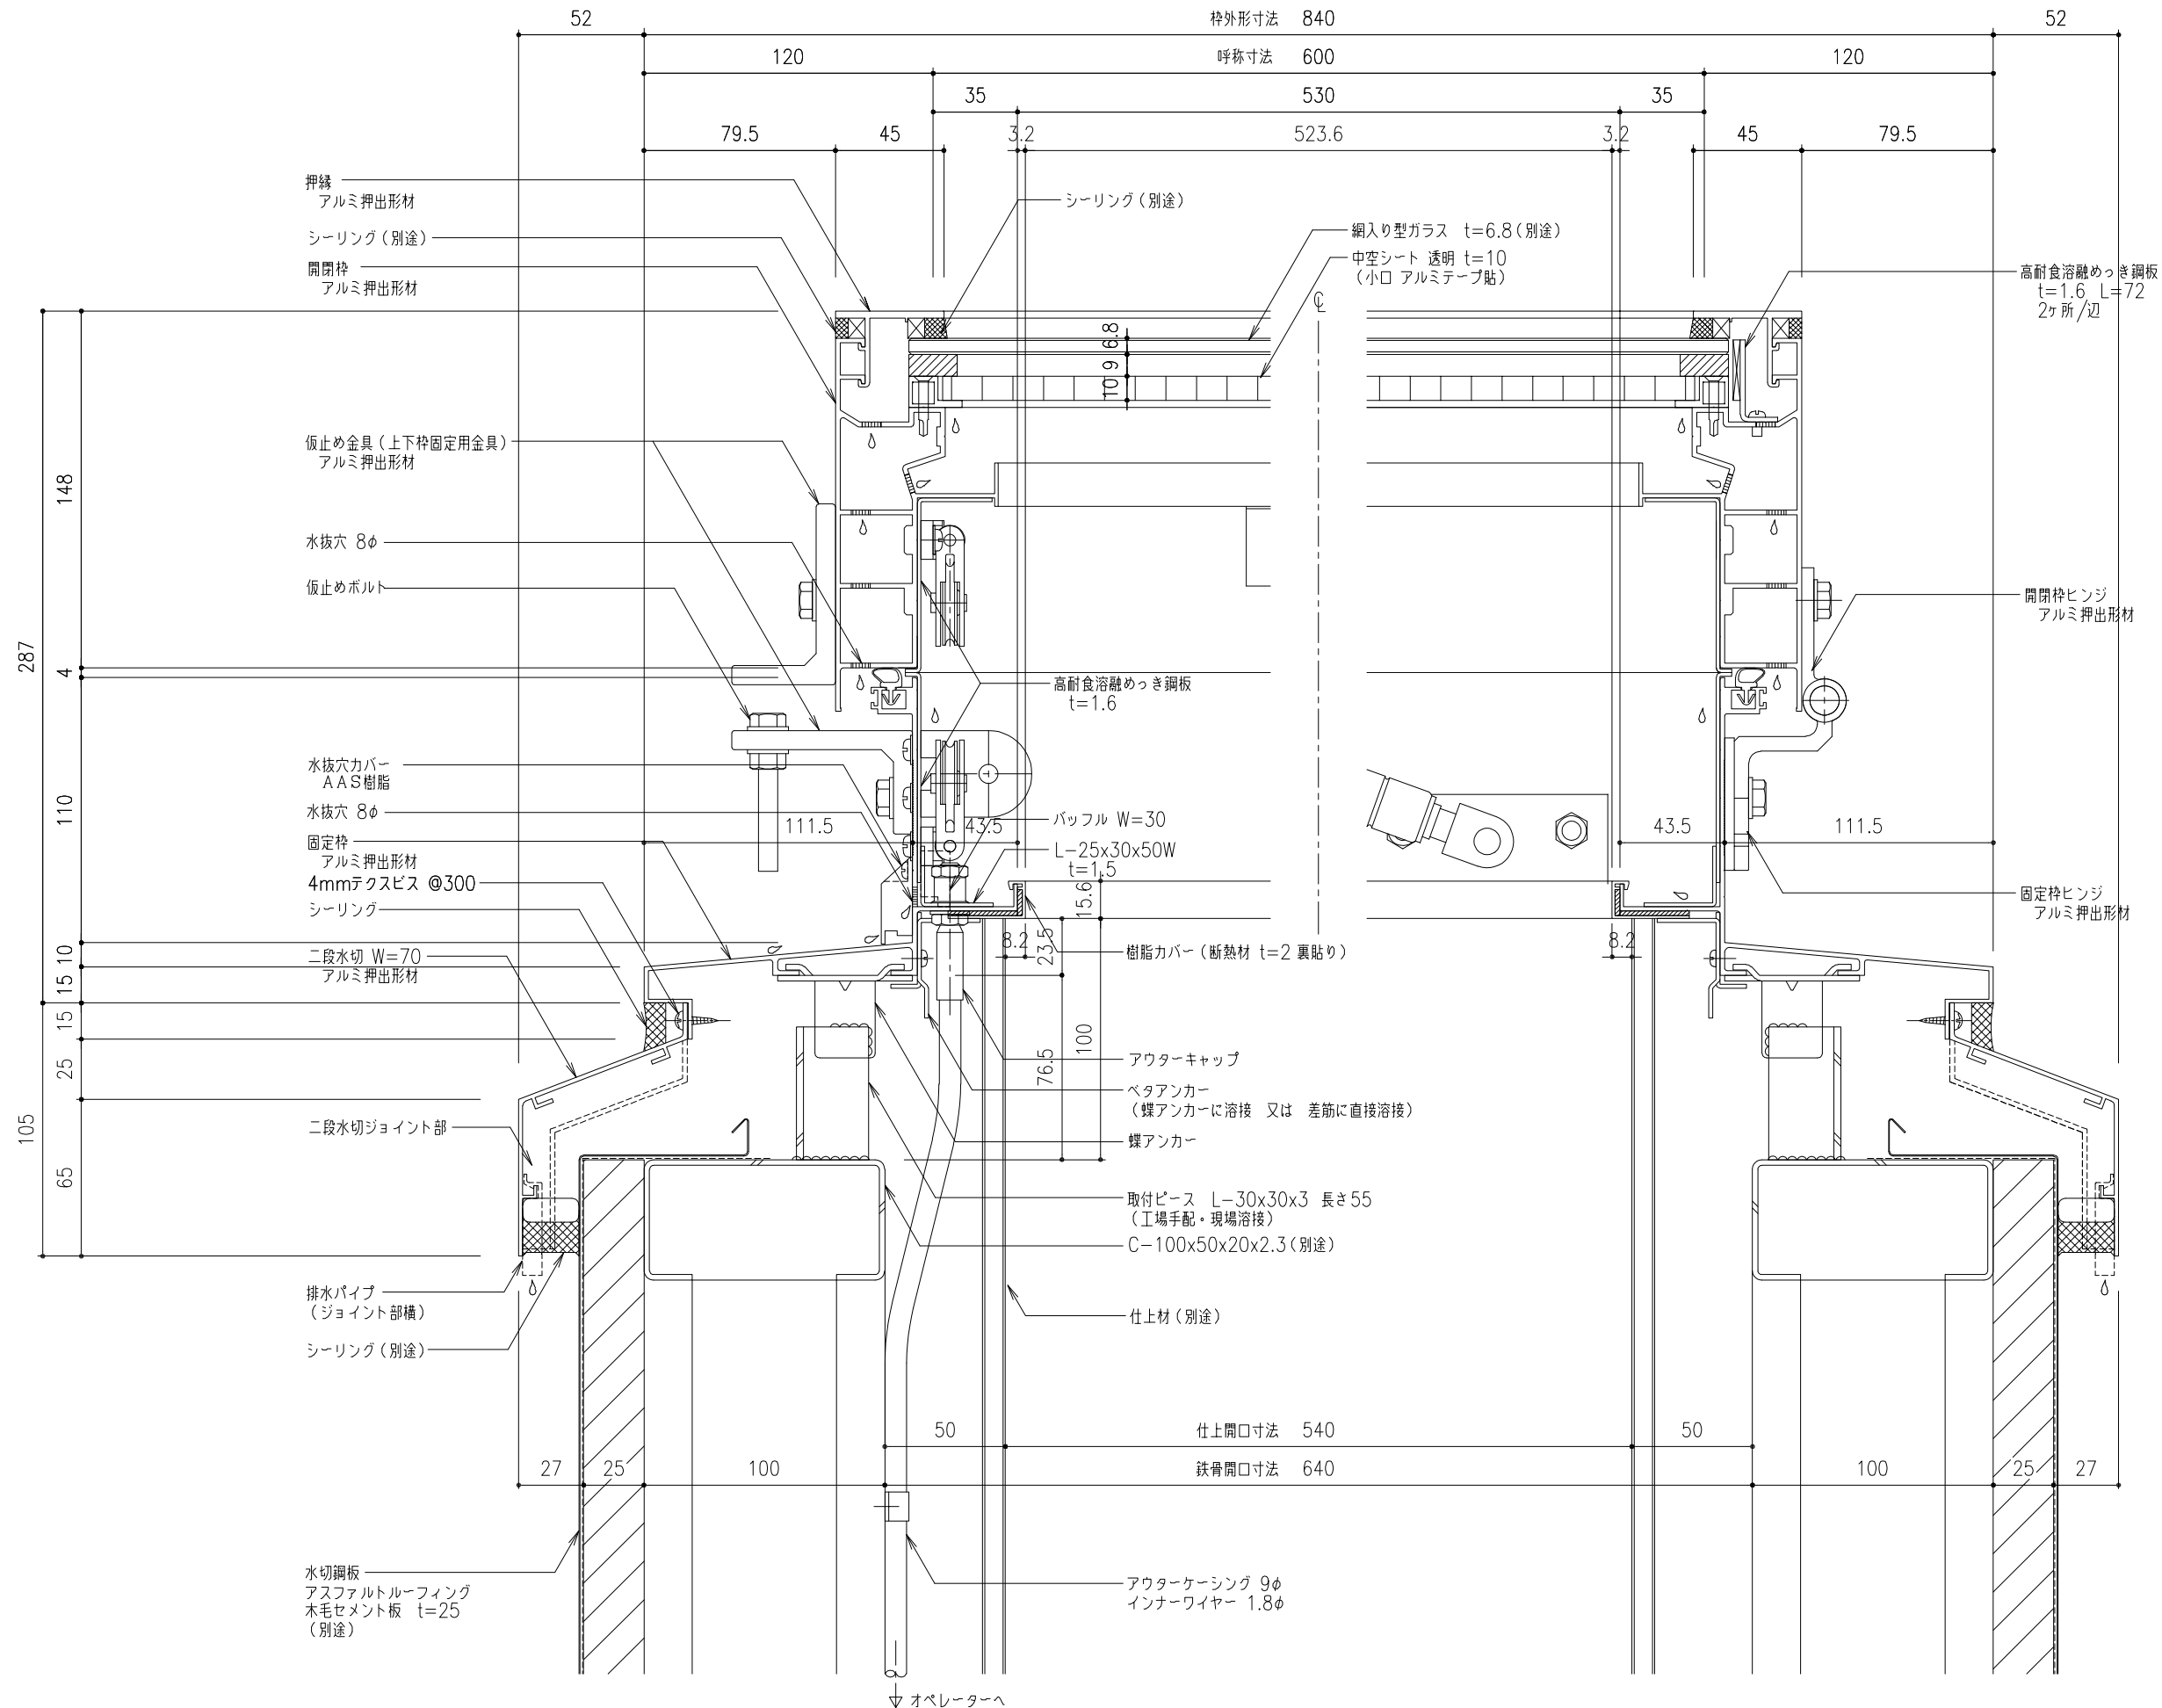

工事名称	片側開閉式 ライトスモークハッチ W方向断面詳細図				SHG-60 ・耐火仕様 ・中空シート仕様	取付場所・数量	作図 訂正・備考	年 月 日	受領	年 月 日	三菱ケミカルインフラテック株式会社
	縮尺	1/2	製図	設計				検図	年 月 日	年 月 日	


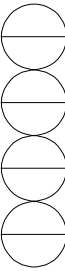


工事名称	片側開閉式 ライトスモークハッチ W方向断面詳細図				SHG-60 ・耐火仕様 ・中空シート仕様	取付場所・数量	作図	年月日	受領	年月日	三菱ケミカルインフラテック株式会社
	訂正・備考	△	△	△			△	△	△		
縮尺	1/2	製図	設計	検図							枚

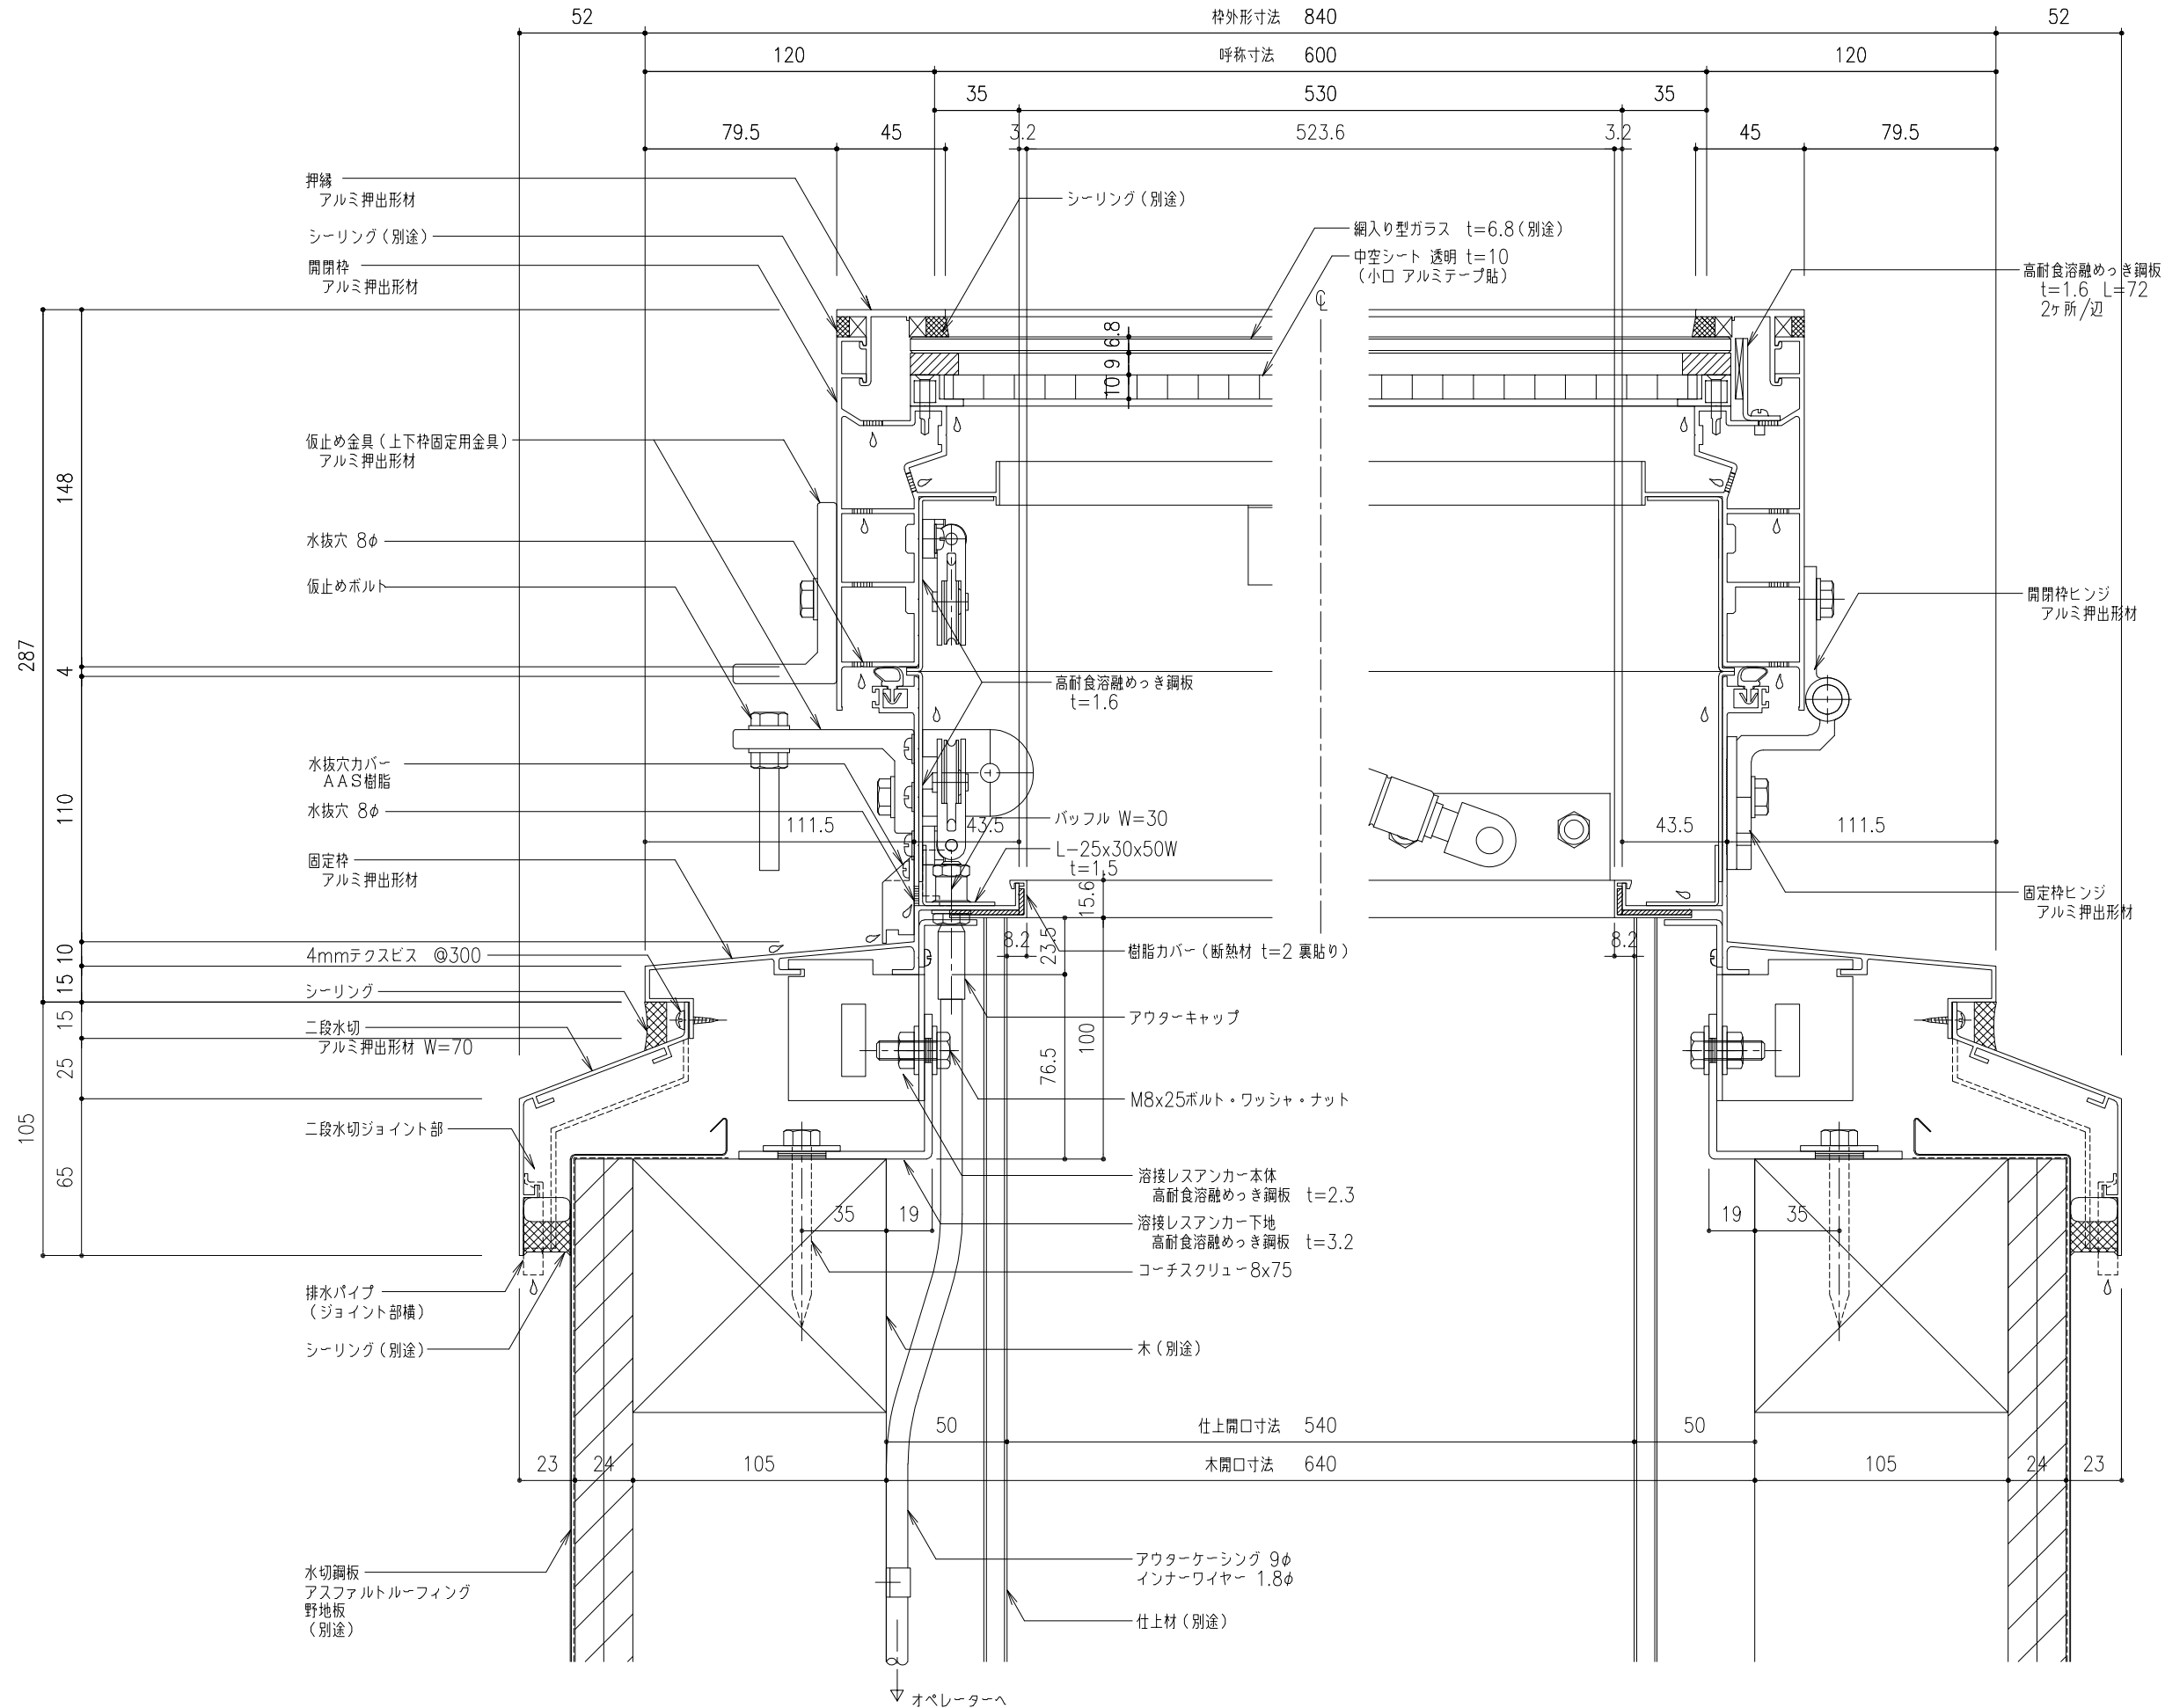
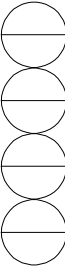


溶接レスアンカー仕様 (受注生産)
 ・溶接レスアンカー本体 (SHG用)
 ・溶接レスアンカー下地 (タイプ2)



工事名称	図名	SHG-60	取付場所・数量	作図	年月日	受領	年月日	三菱ケミカルインフラテック株式会社
	片側開閉式 ライトスモークハッチ W方向断面詳細図	・耐火仕様 ・中空シート仕様		訂正・備考				
縮尺	1/2	製図	設計	検図				

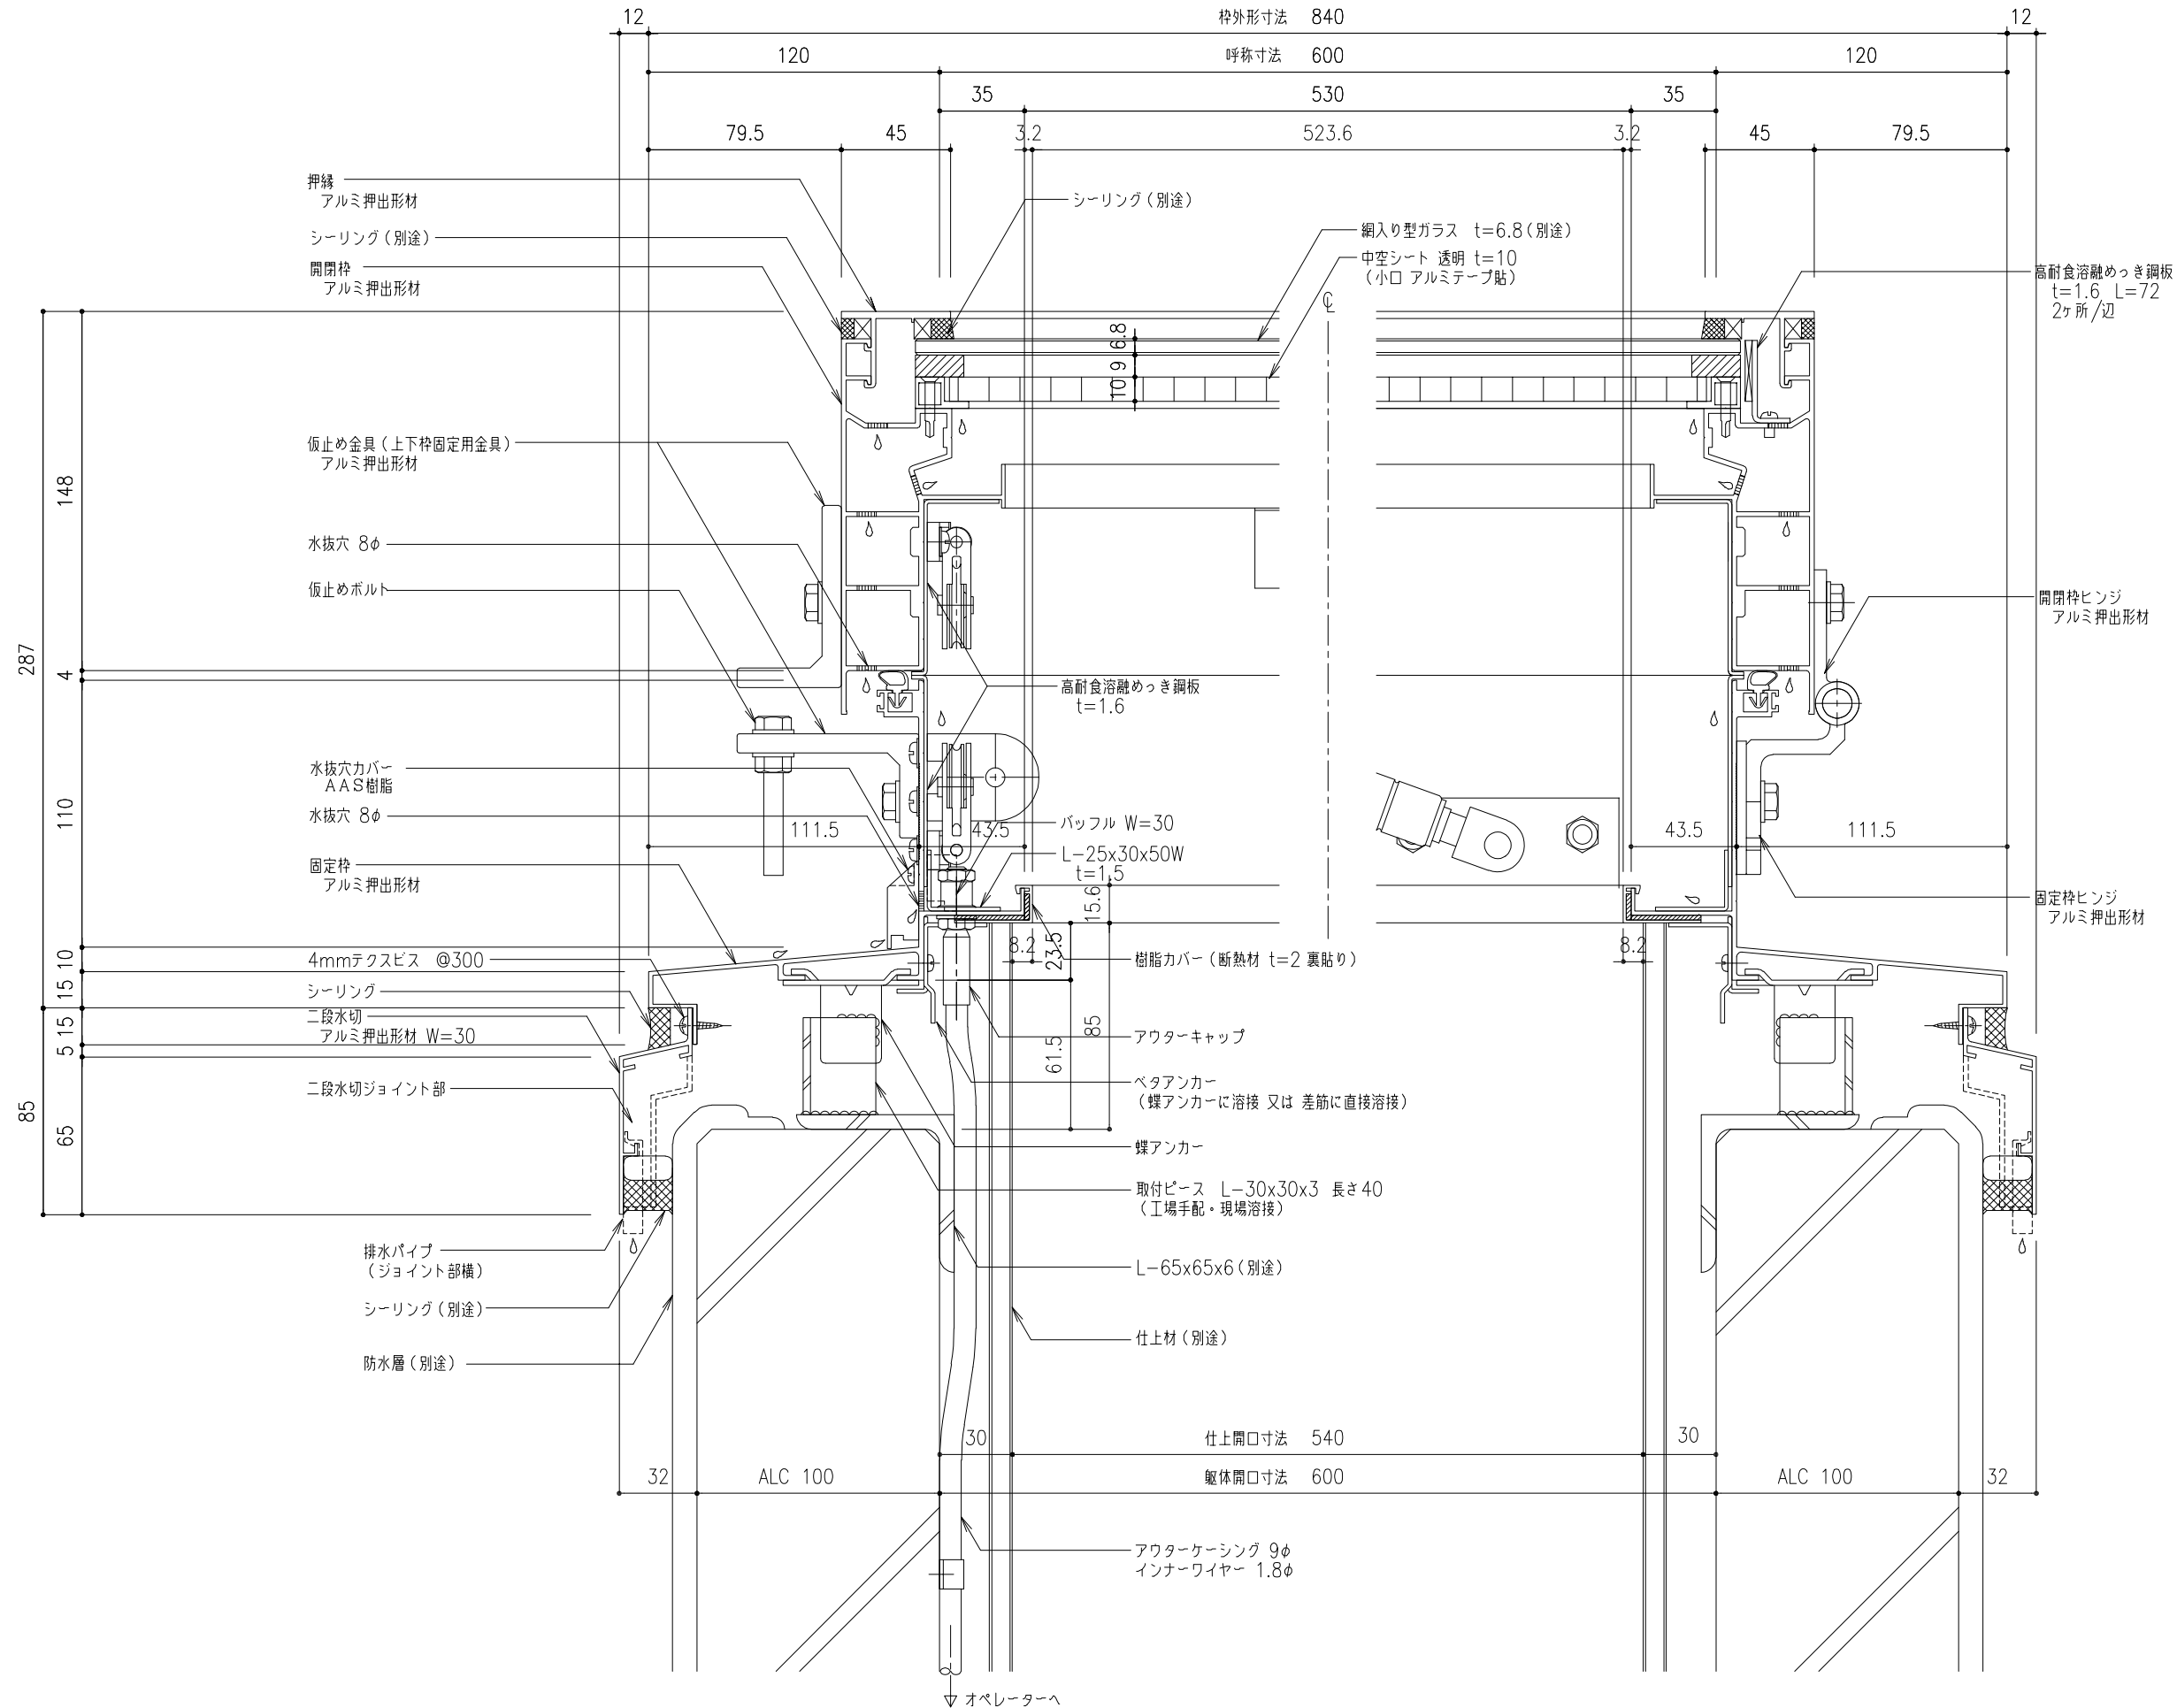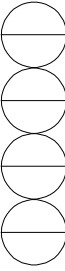

工事名称	片側開閉式 ライトスモークハッチ W方向断面詳細図				SHG-60 ・耐火仕様 ・中空シート仕様	取付場所・数量	作図	年月日	受領	年月日	三菱ケミカルインフラテック株式会社
	縮尺	1/2	製図	設計			検図	訂正・備考	△	△	

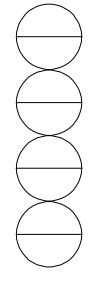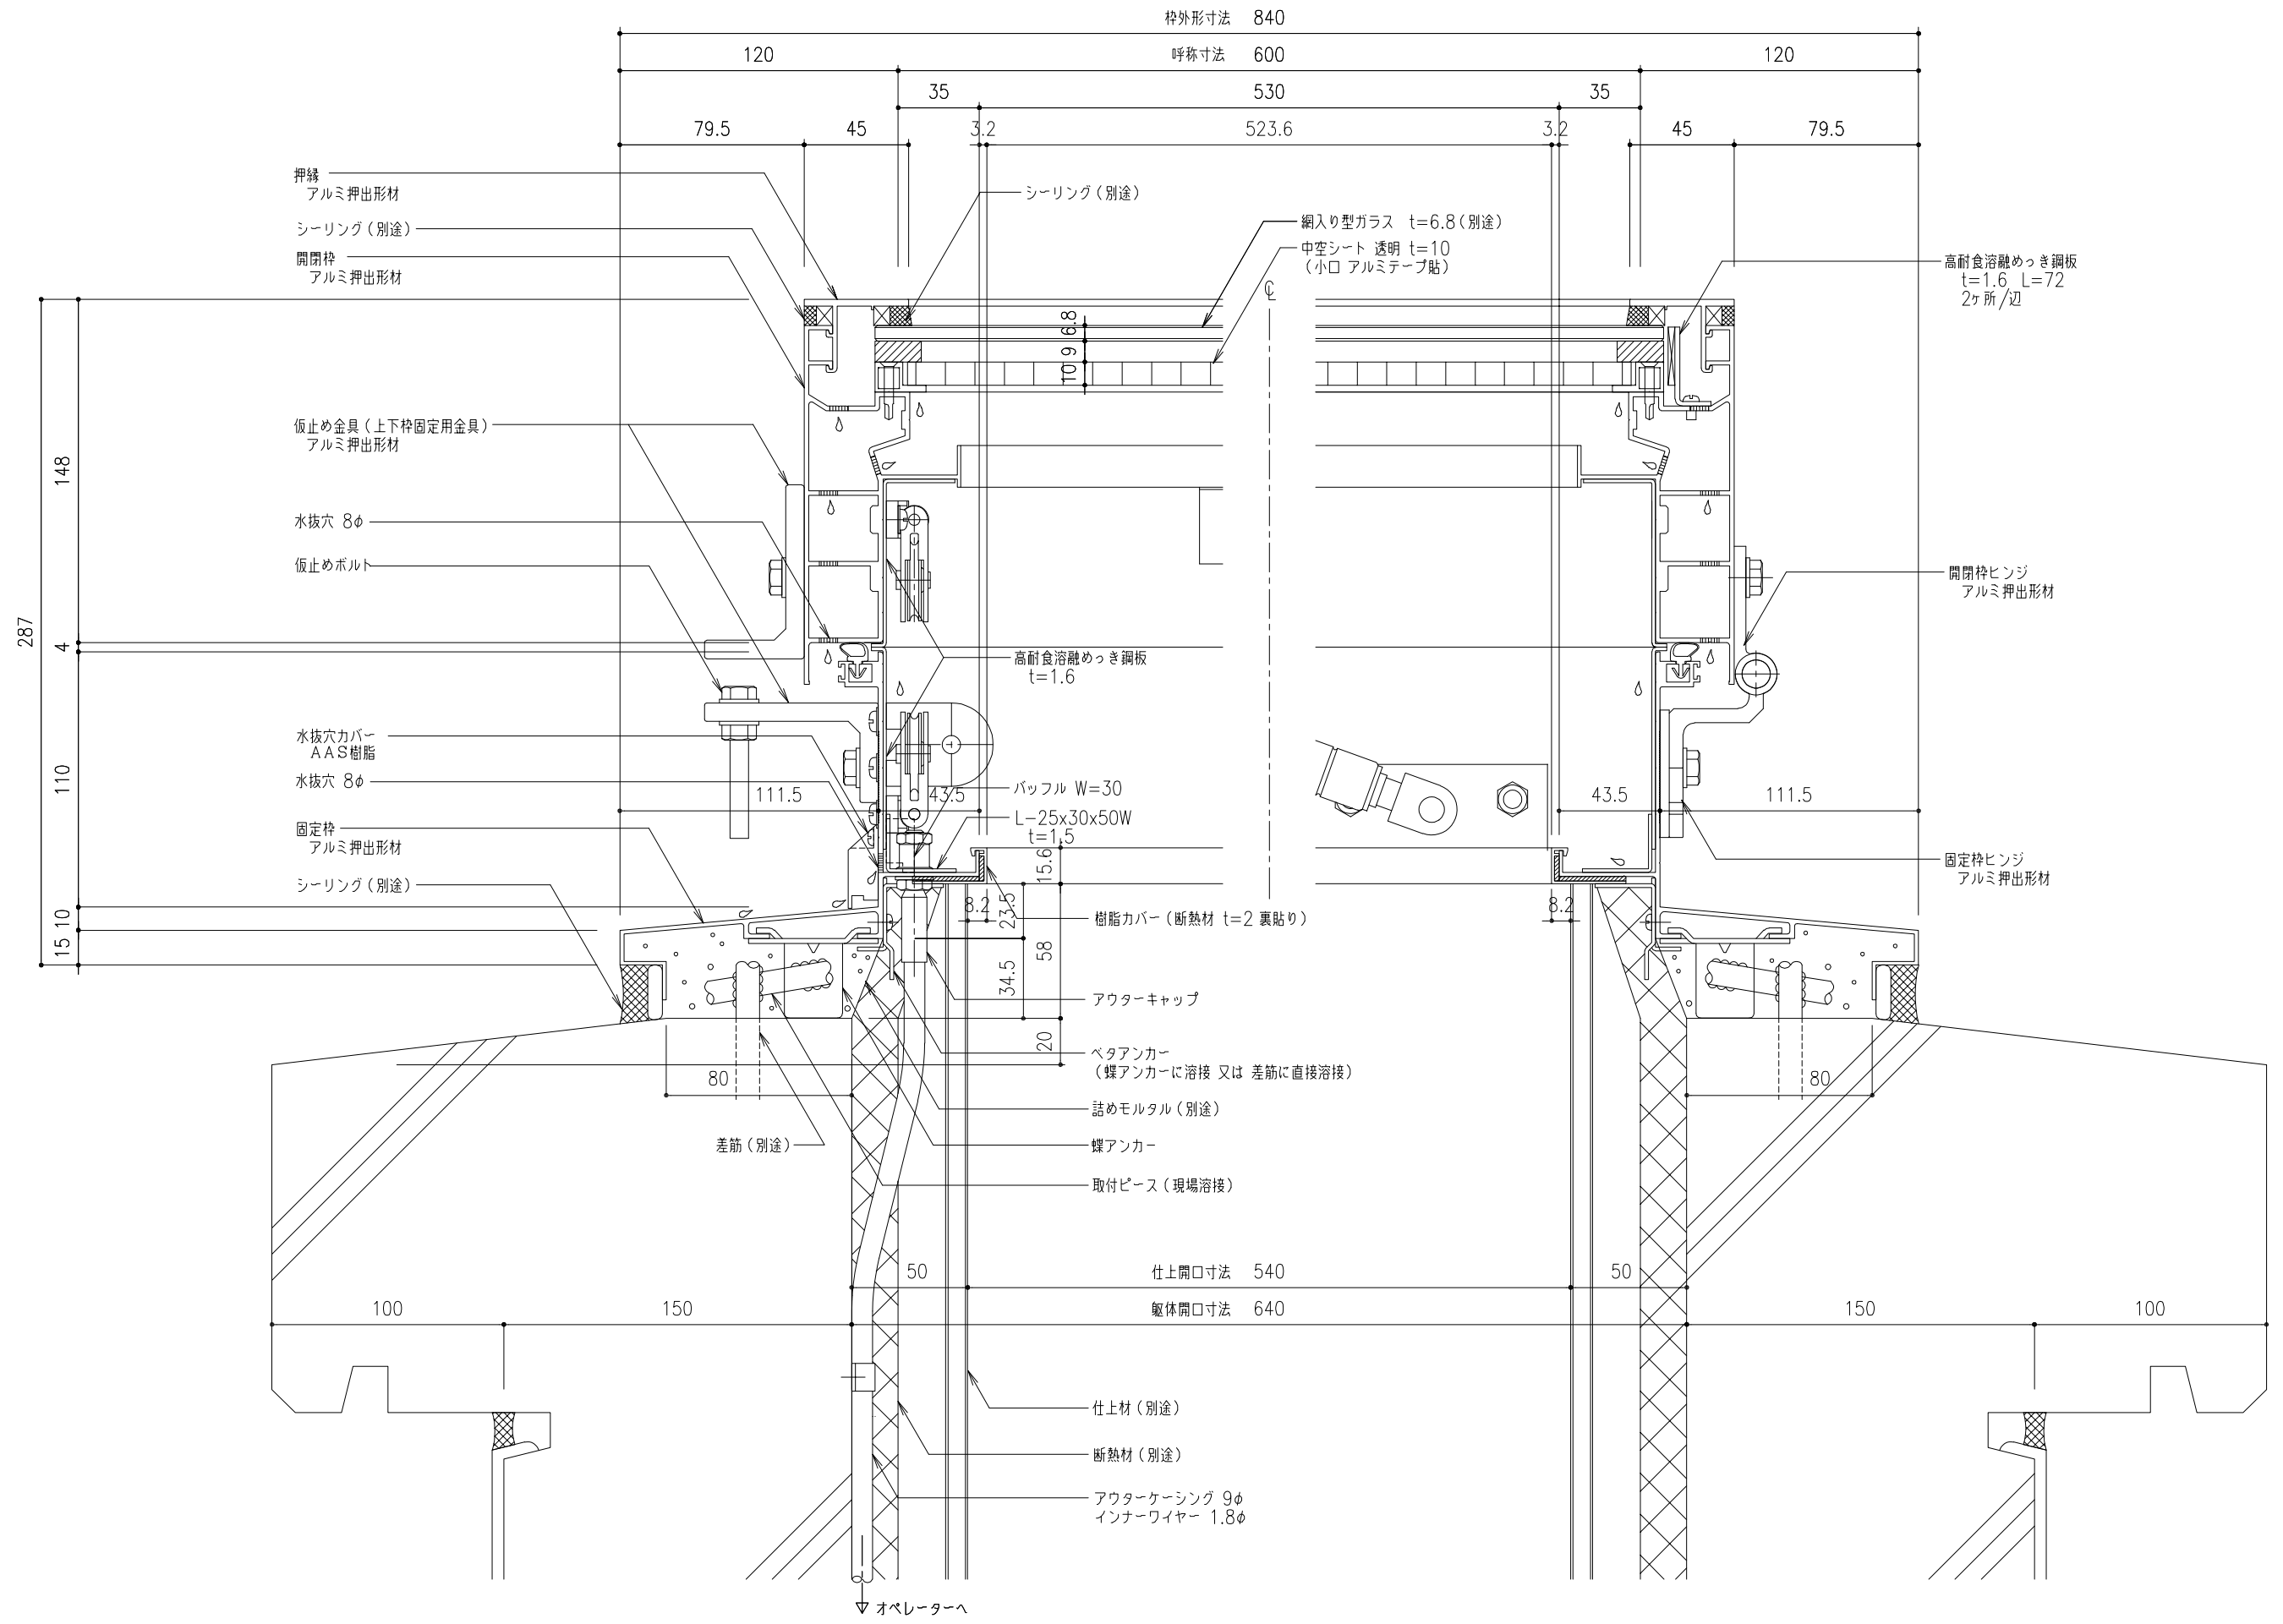

工事名称	片側開閉式 ライトスモークハッチ W方向断面詳細図	SHG-60	取付場所・数量	作図 年 月 日	受領 年 月 日	三菱ケミカルインフラテック株式会社
縮尺	1/2	製図	設計	検図	訂正・備考	枚
4.939.3029			・耐火仕様 ・中空シート仕様			

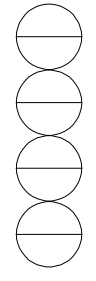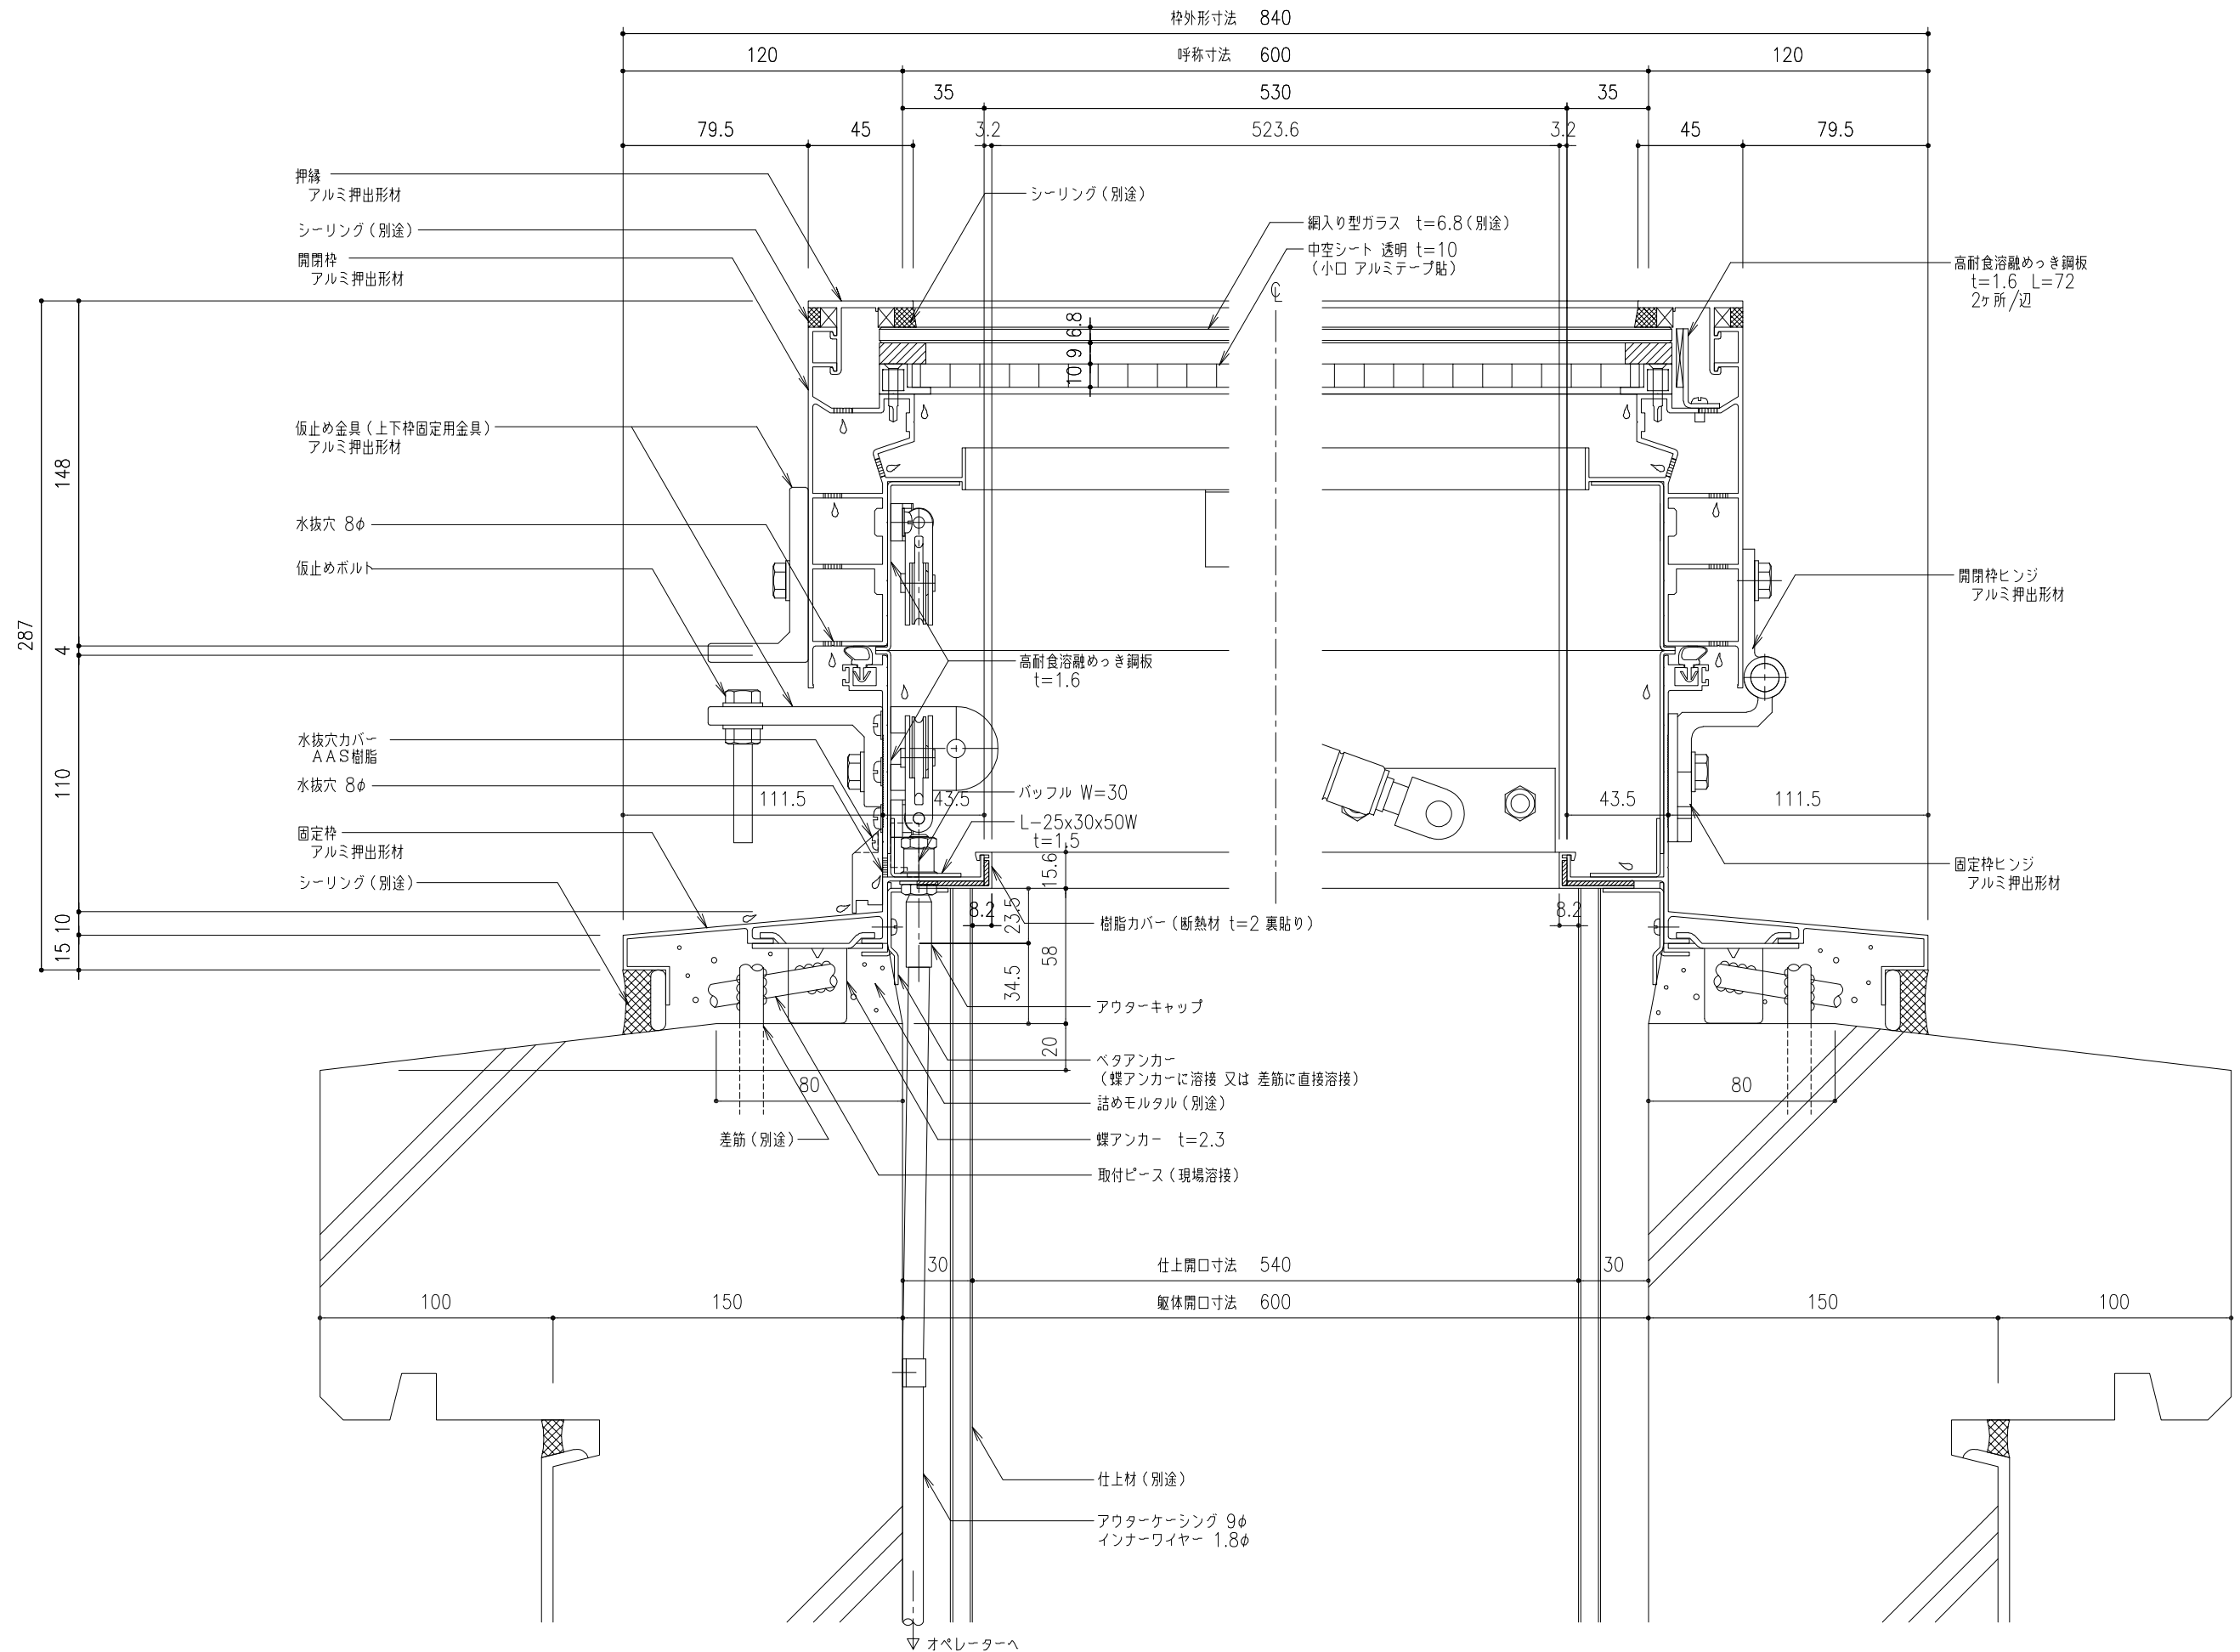

工事名称	図名	SHG-60	取付場所・数量	作図	年 月 日	受領	年 月 日	三菱ケミカルインフラテック株式会社
	片側開閉式 ライトスモークハッチ W方向断面詳細図	・耐火仕様 ・中空シート仕様		訂正・備考 △				
縮尺	1/2	製図	設計	検図				