

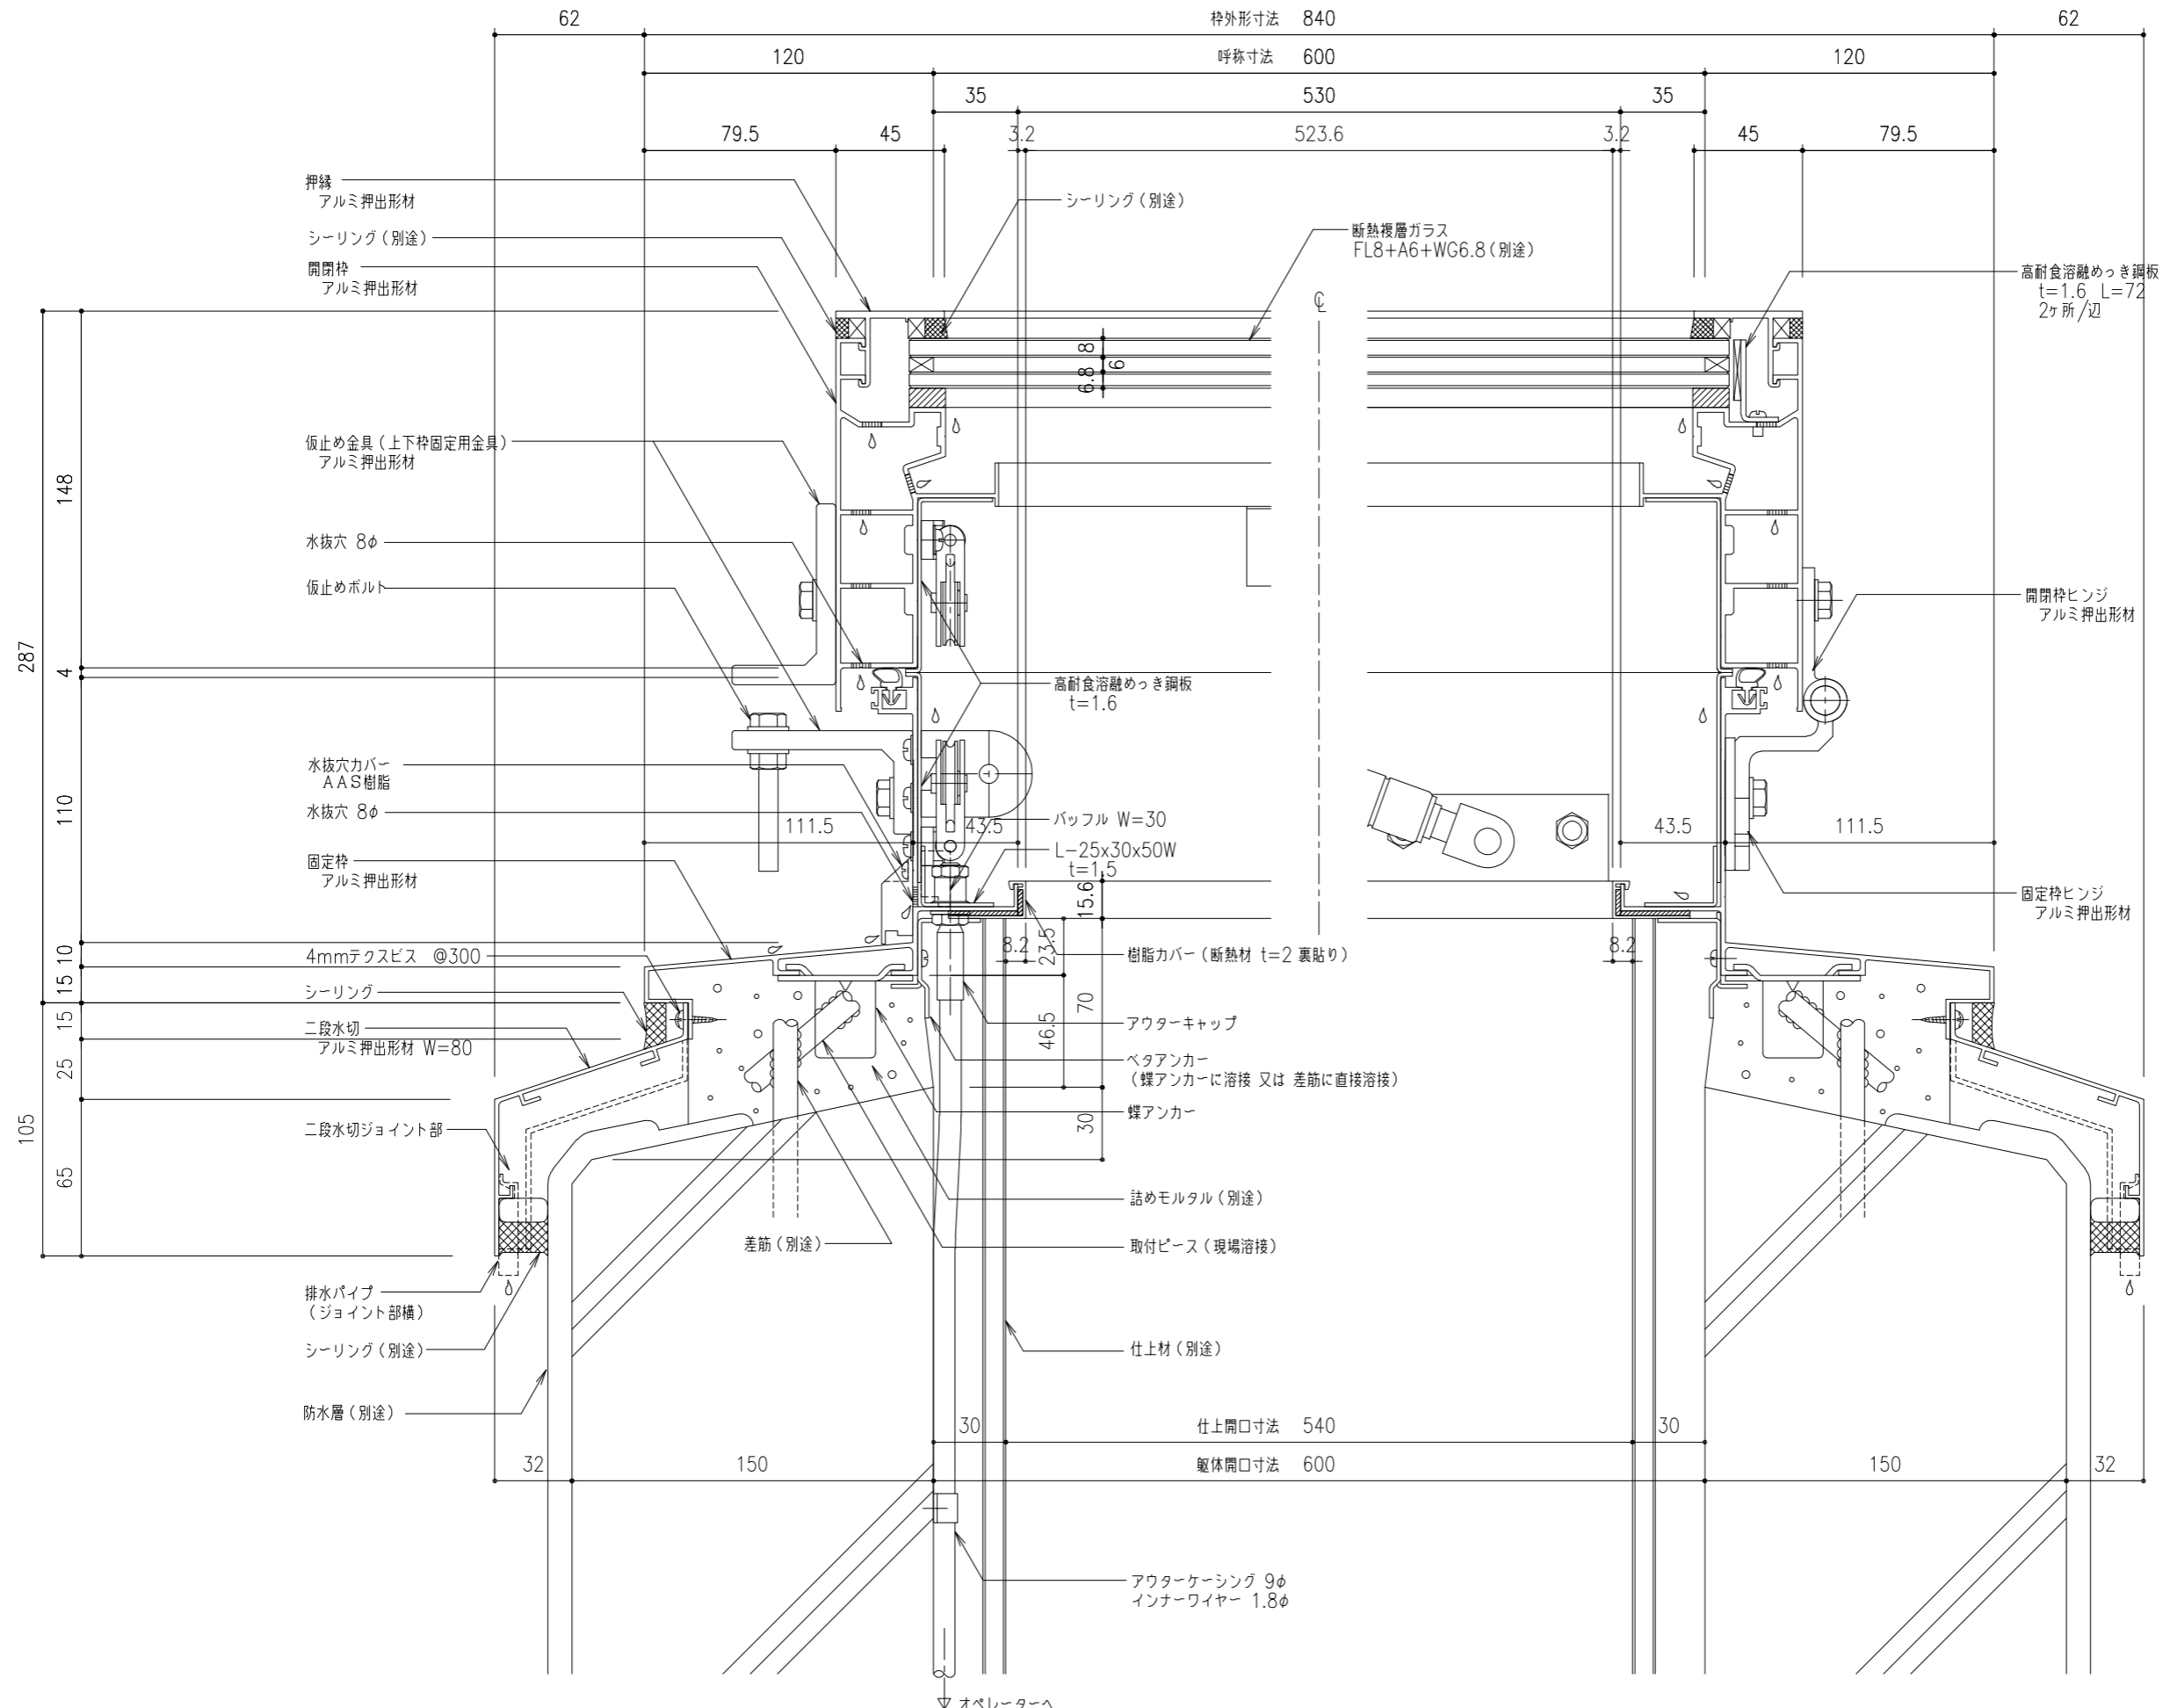
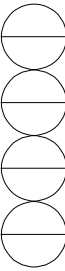



工事名称	片側開閉式 ライトスモークハッチ W方向断面詳細図				SHG-60	取付場所・数量	作図 年月日	受領 年月日	三菱ケミカルインフラテック株式会社
	縮尺	1/2	製図	設計					
					・耐火仕様 ・断熱複層ガラス				

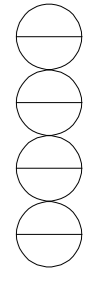


工事名称	片側開閉式 ライトスモークハッチ W方向断面詳細図				SHG-60	取付場所・数量	作図 年 月 日	受領 年 月 日	三菱ケミカルインフラテック株式会社
	縮尺 1/2	製図	設計	検図					
					・耐火仕様				
					・断熱複層ガラス				
									枚

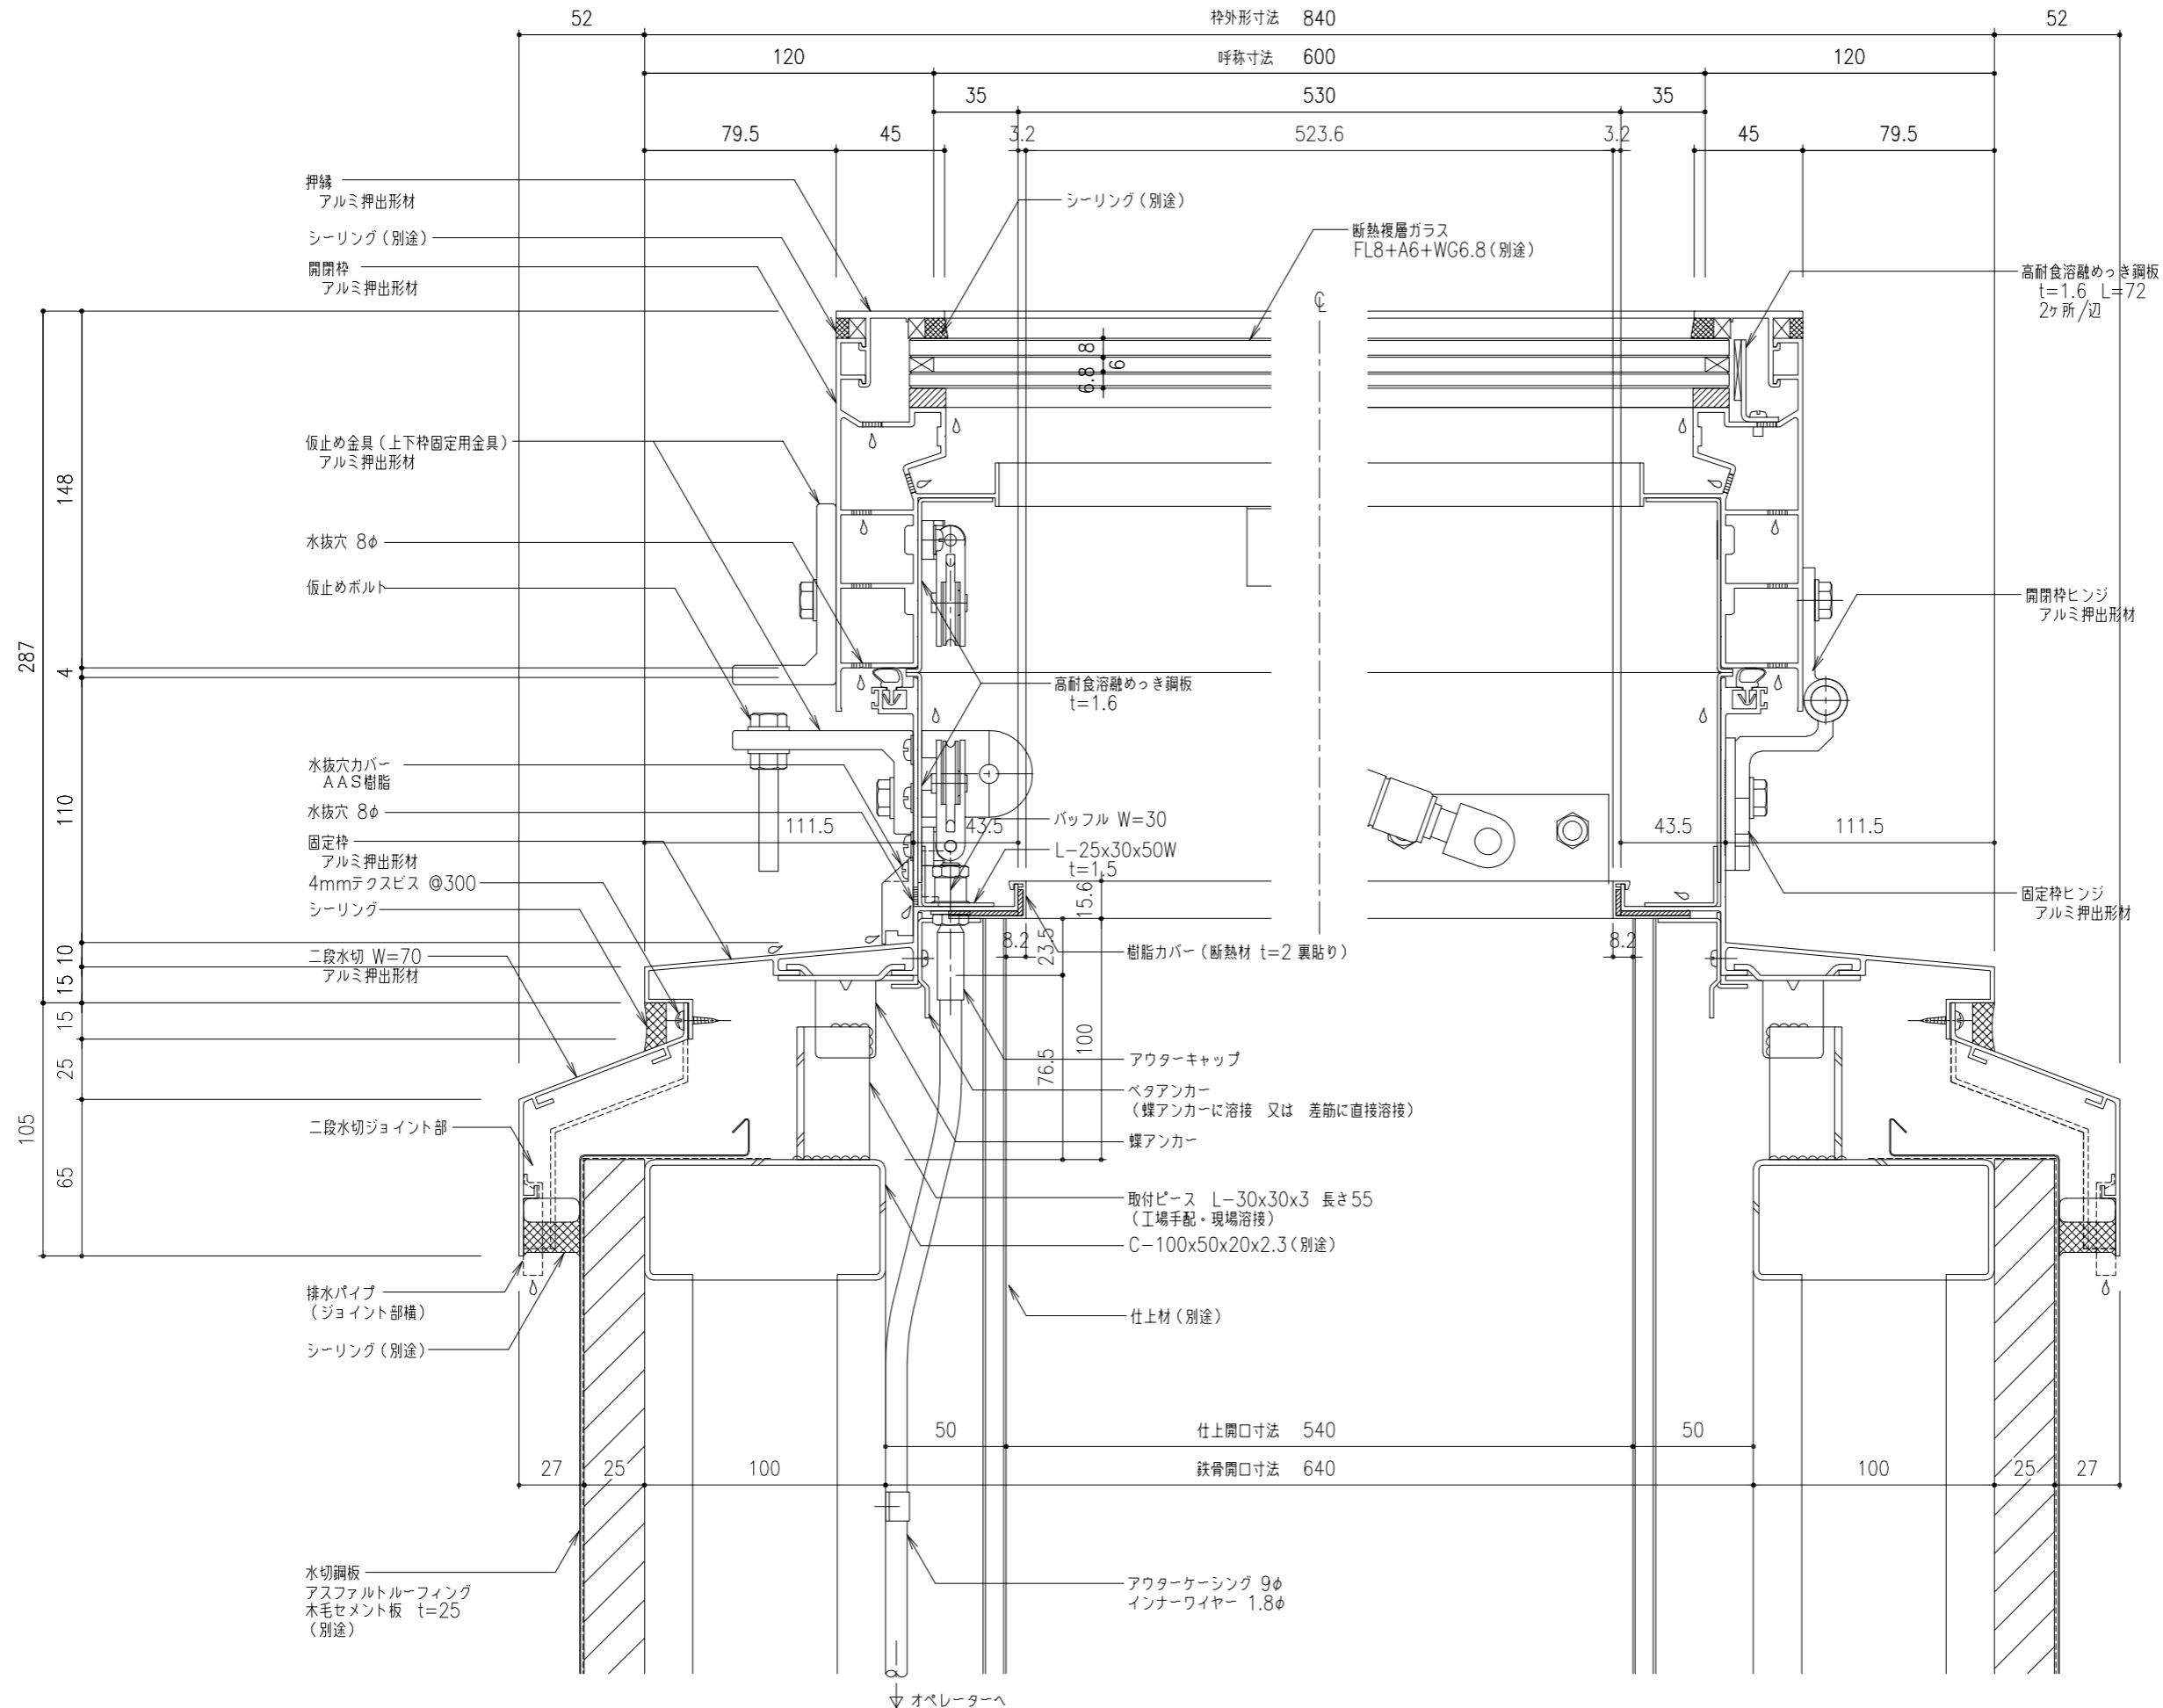



工事名称	図名	図号	取付場所・数量	作図	年月日	受領	年月日	三菱ケミカルインフラテック株式会社
	片側開閉式 ライトスモークハッチ W方向断面詳細図	SHG-60		訂正・備考 △				
縮尺	1/2	製図	設計	検図				
			・耐火仕様 ・断熱複層ガラス					

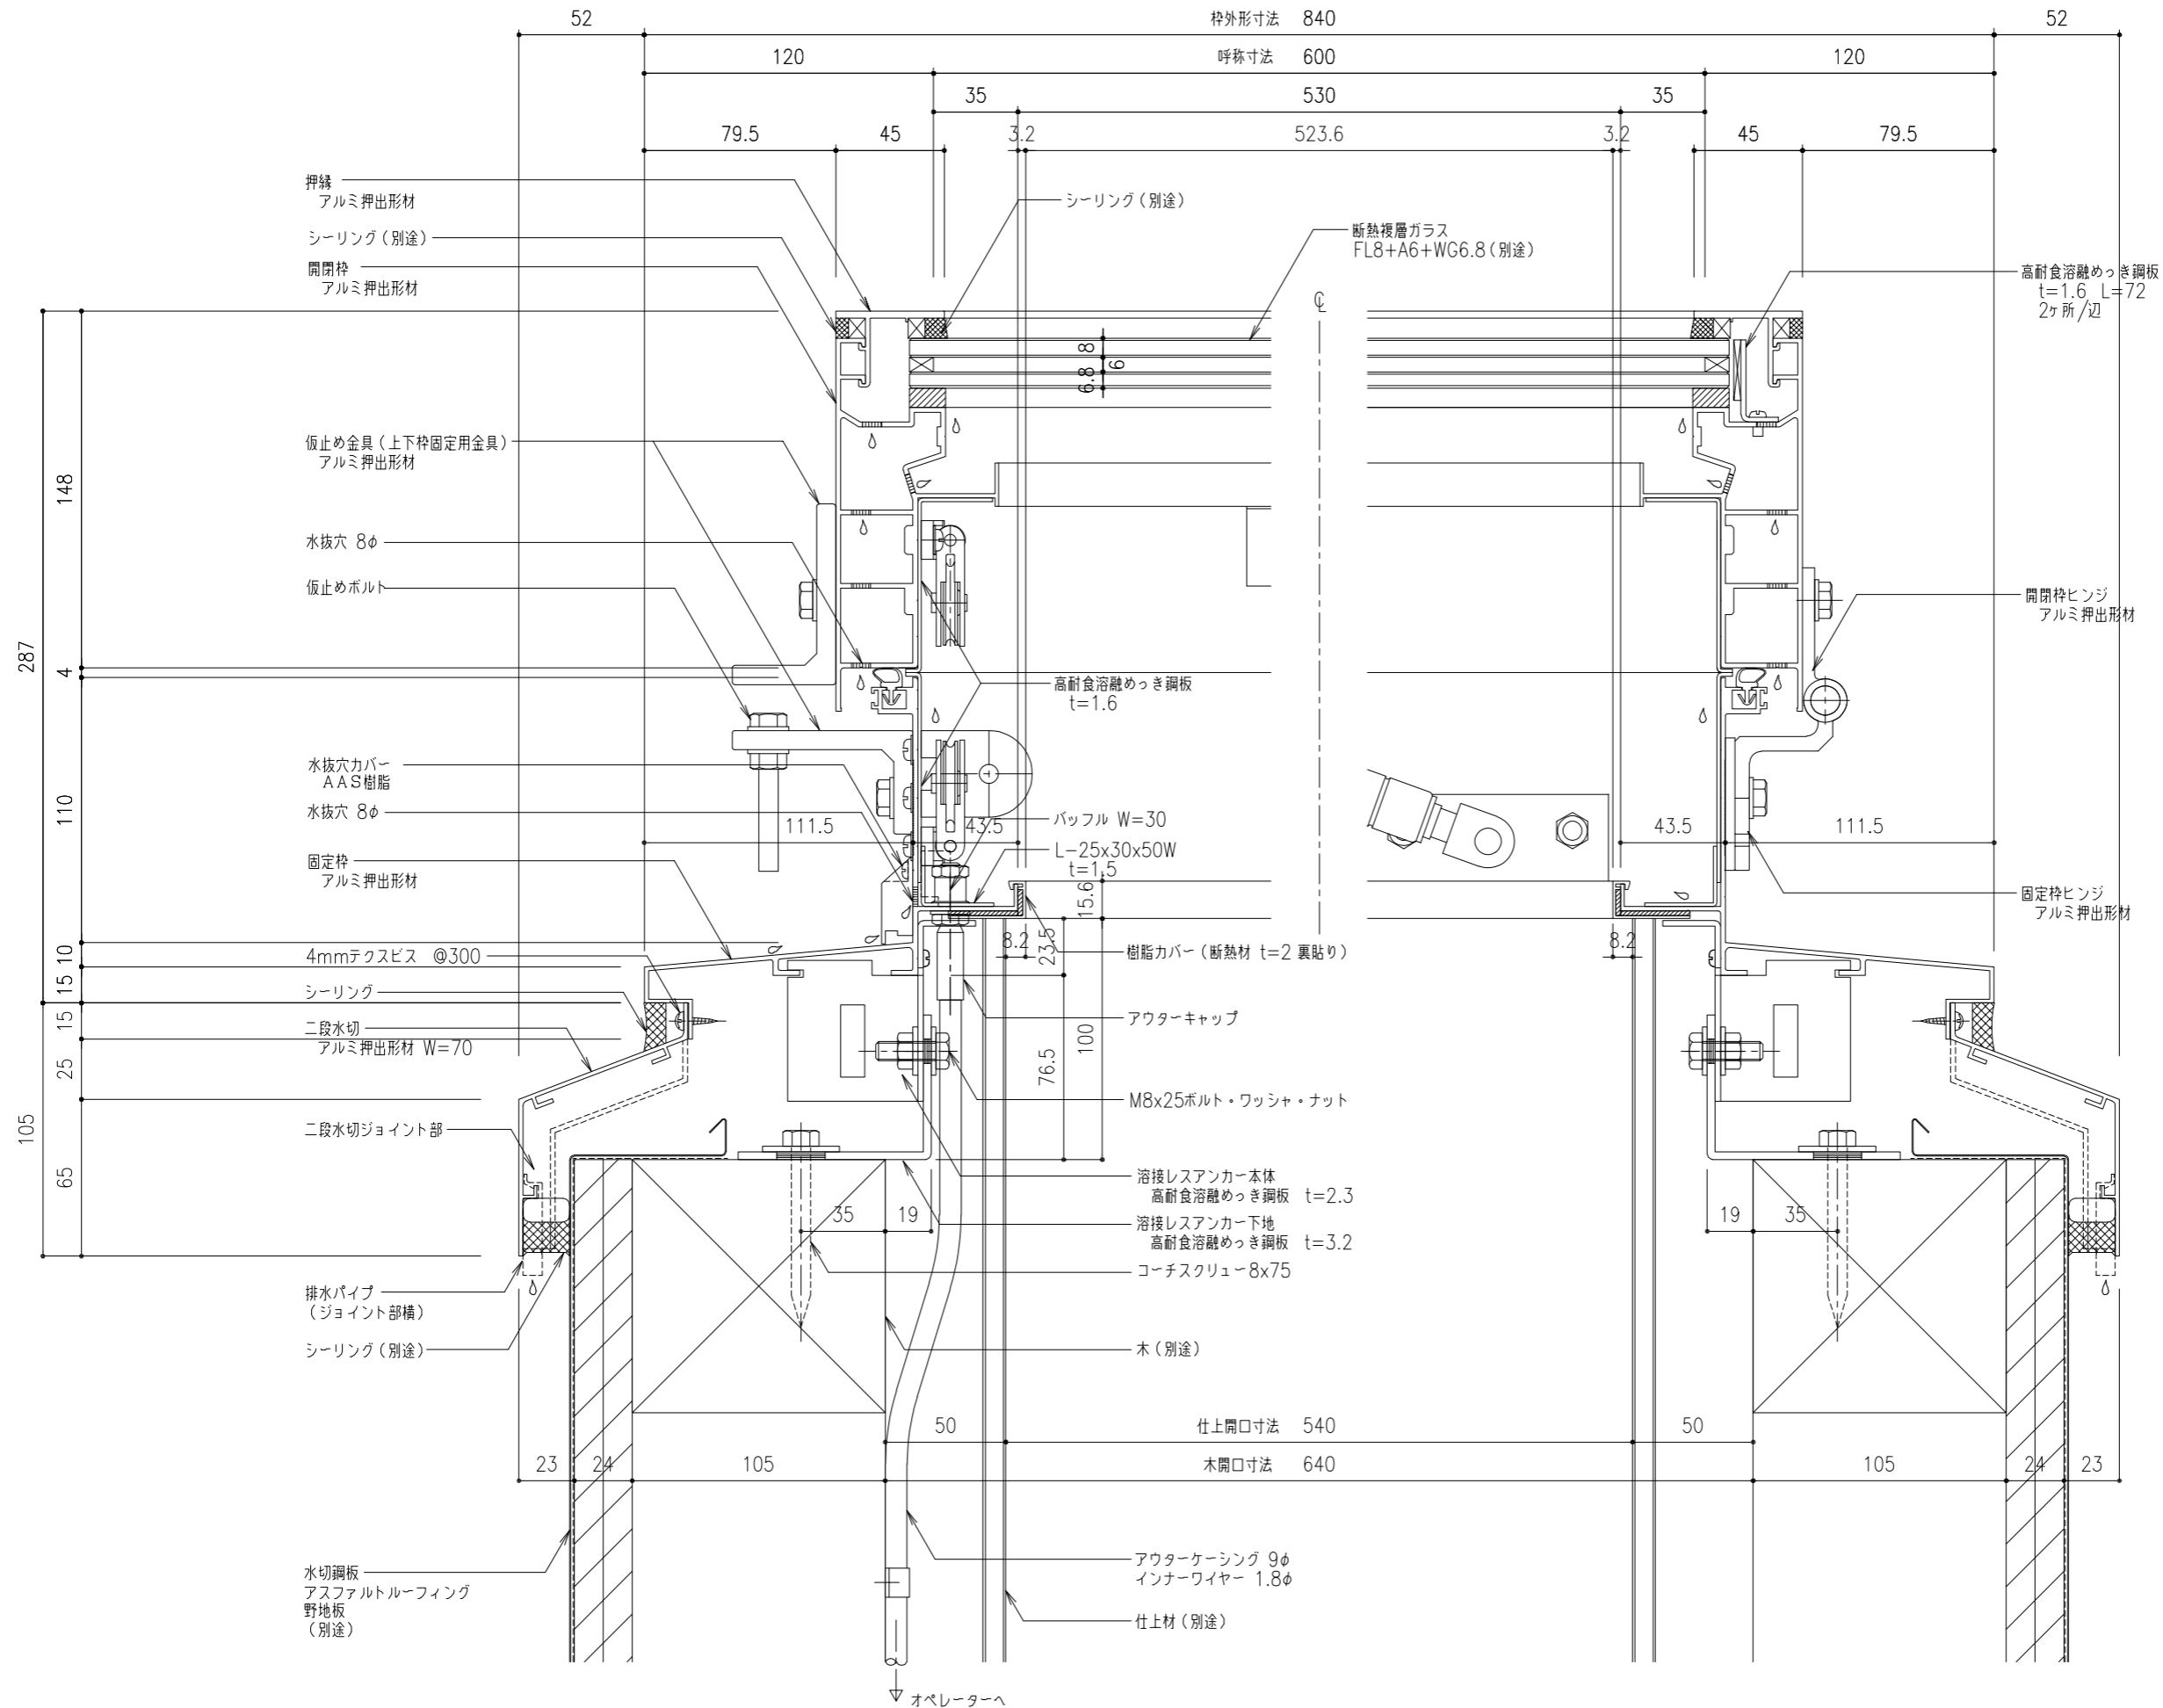



溶接レスアンカー仕様 (受注生産)
 ・溶接レスアンカー本体 (SHG用)
 ・溶接レスアンカー下地 (タイプ2)

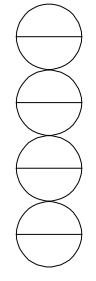



工事名称	片側開閉式 ライトスモークハッチ W方向断面詳細図	SHG-60	取付場所・数量	作図 年 月 日	受領 年 月 日	三菱ケミカルインフラテック株式会社
縮尺	1/2	製図	設計	検図	・耐火仕様 ・断熱複層ガラス	訂正・備考 △

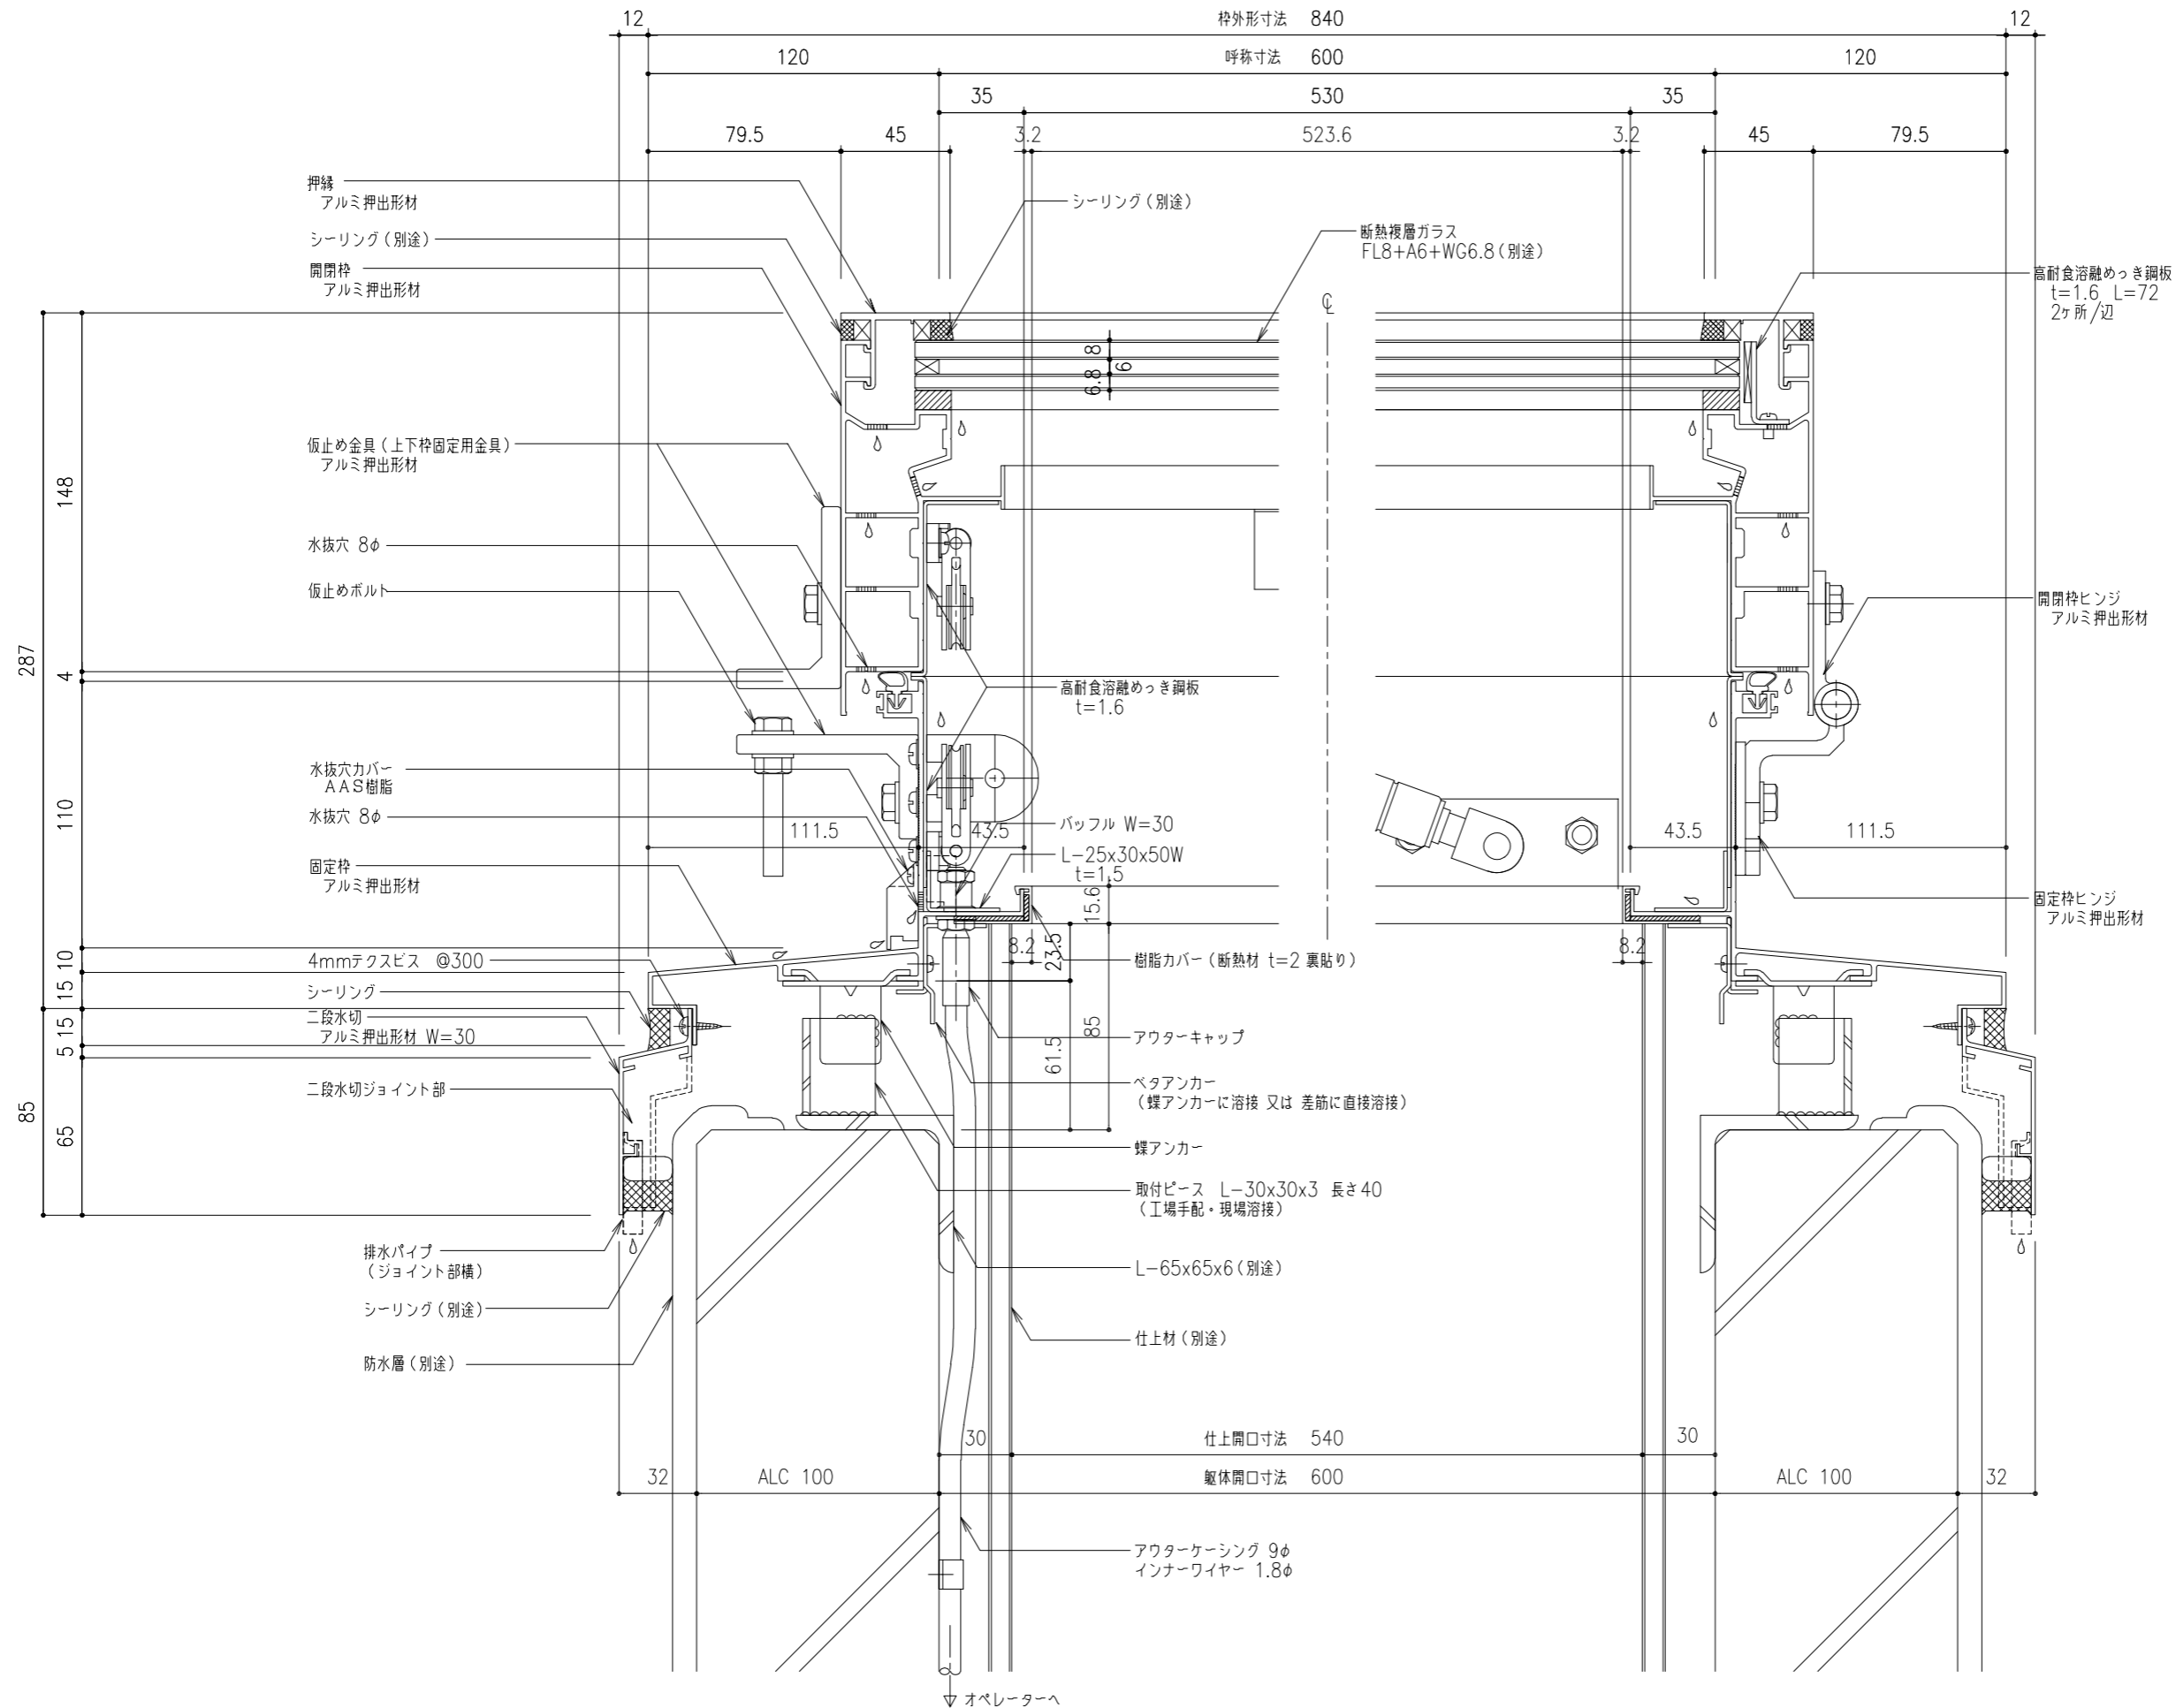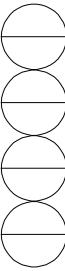

工事名称	片側開閉式 ライトスモークハッチ W方向断面詳細図				SHG-60	取付場所・数量	作図 年 月 日	受領 年 月 日	三菱ケミカルインフラテック株式会社
	縮尺	1/2	製図	設計					
					・耐火仕様				
					・断熱複層ガラス				

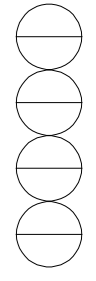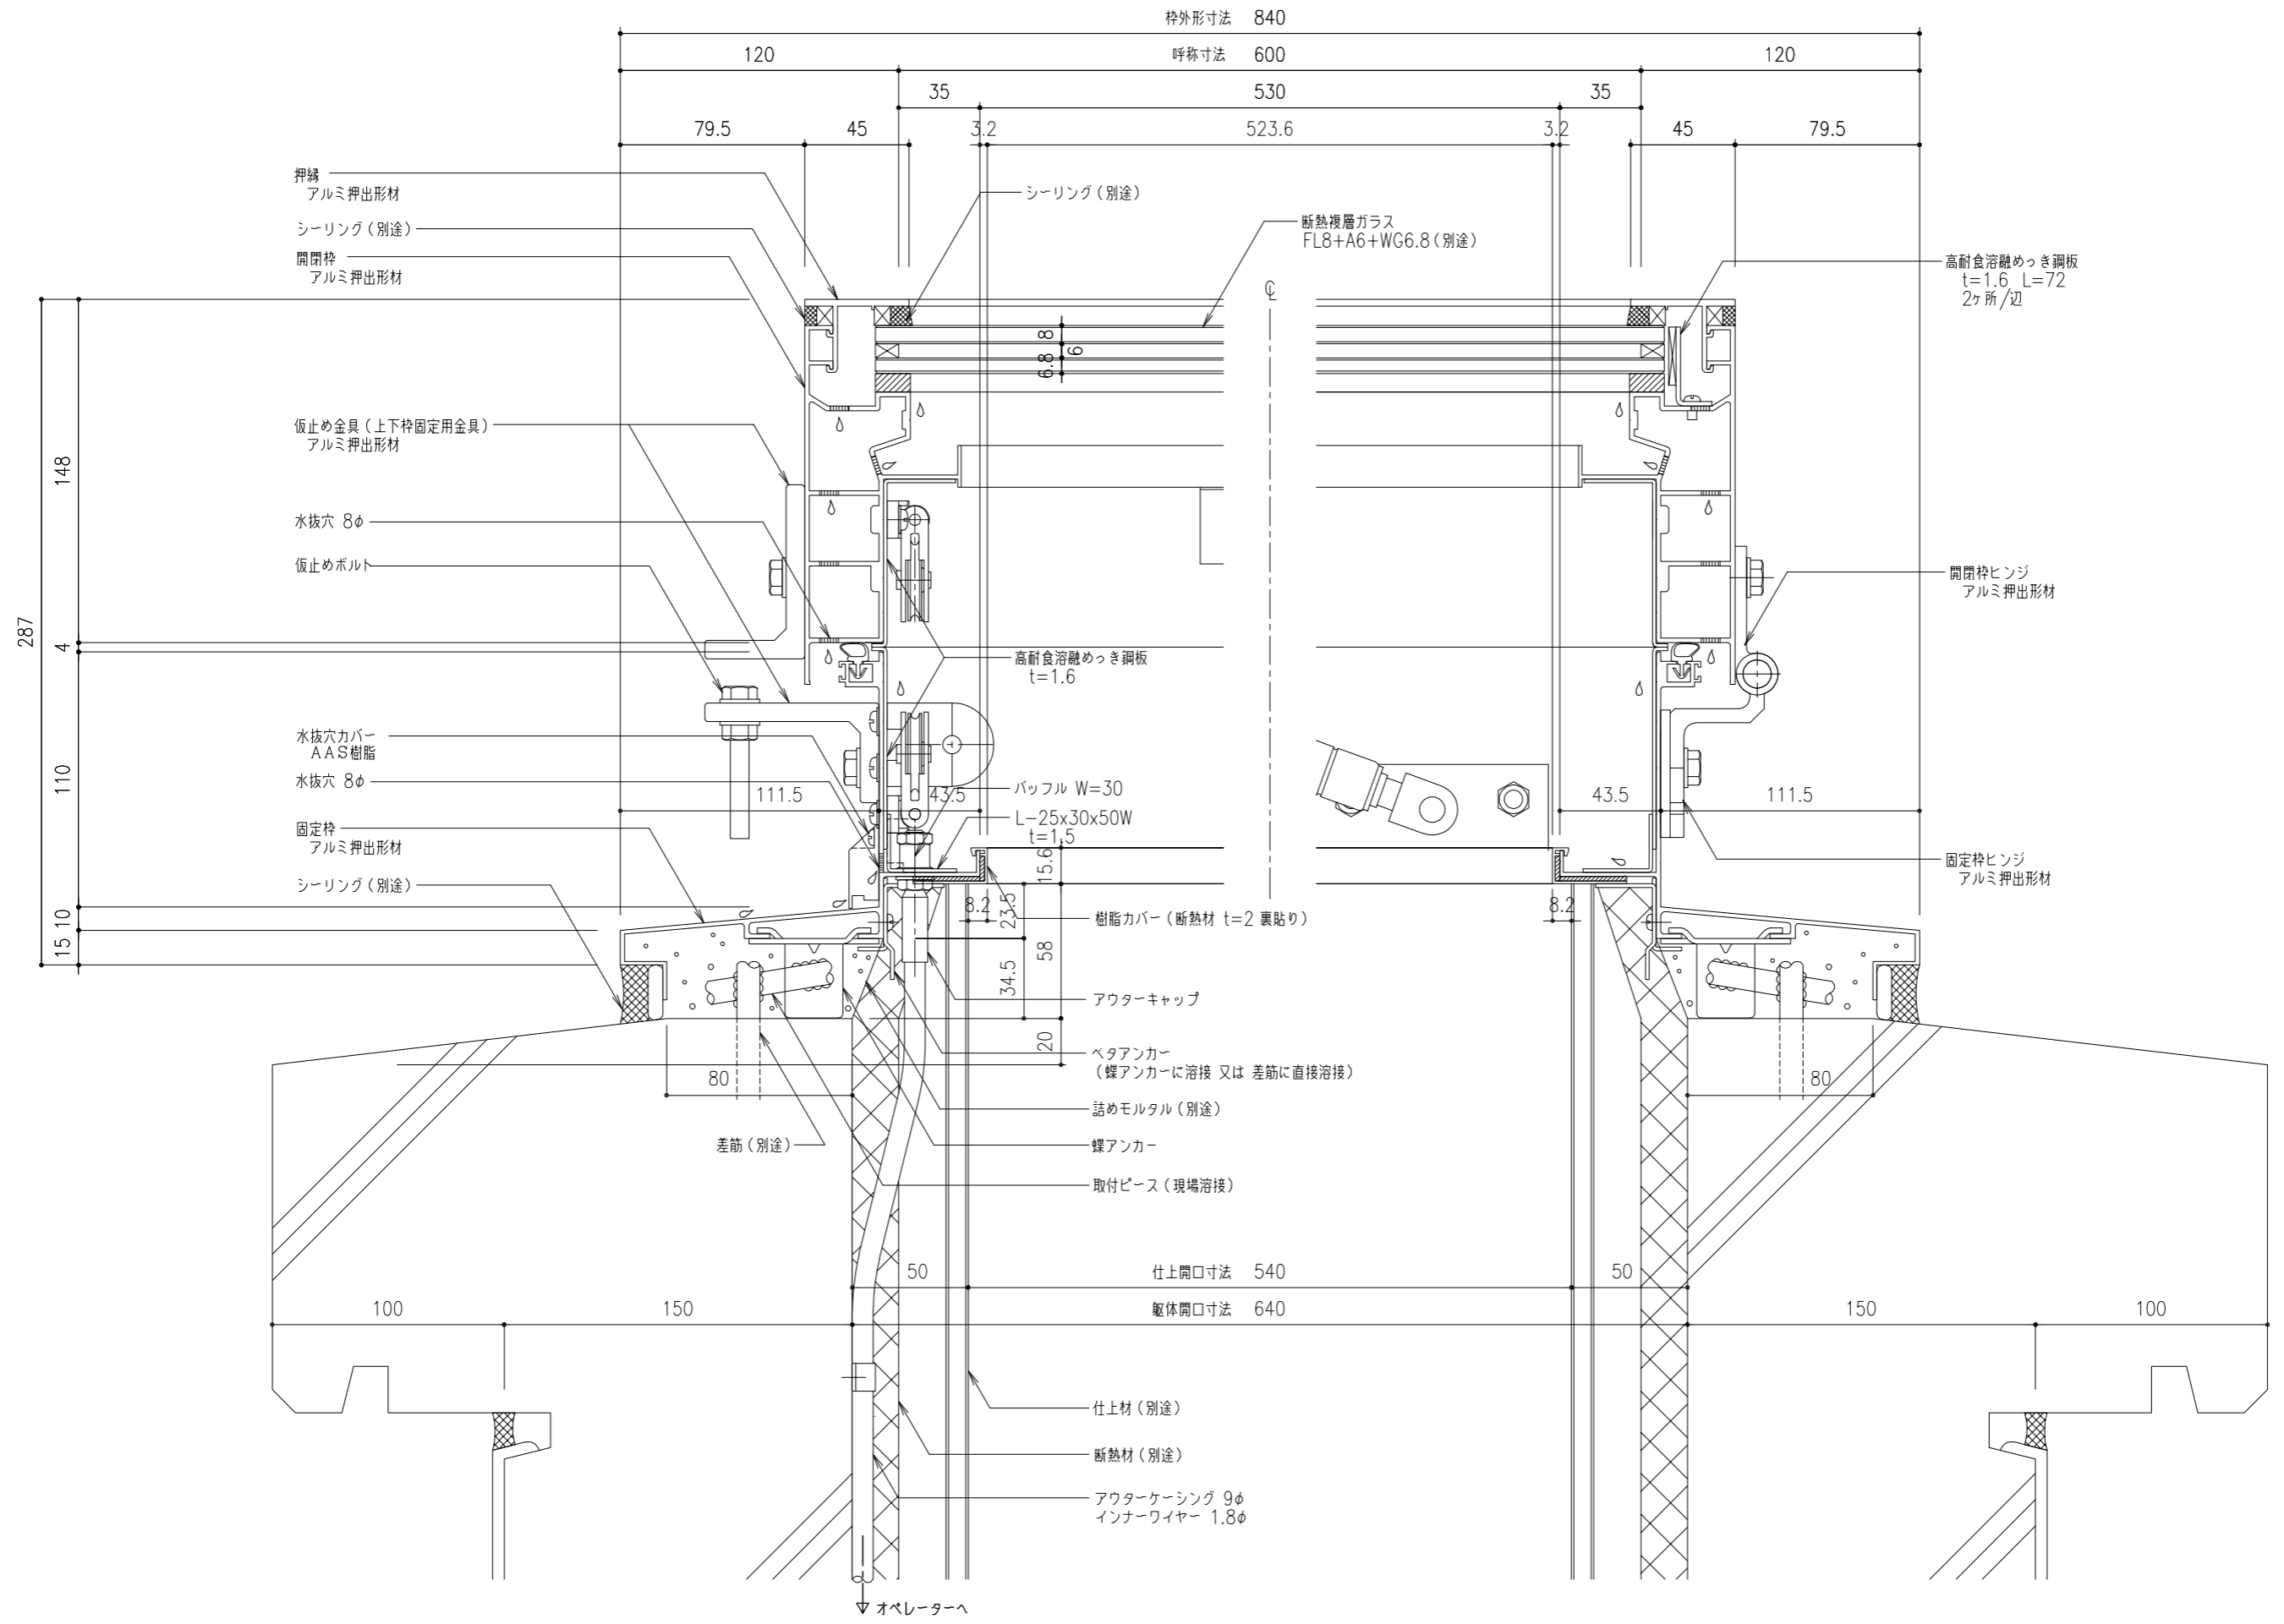

工事名称	片側開閉式 ライトスモークハッチ W方向断面詳細図				SHG-60	取付場所・数量	作図 年 月 日		受領 年 月 日		三菱ケミカルインフラテック株式会社
	縮尺	1/2	製図	設計			検図	訂正・備考	△	△	

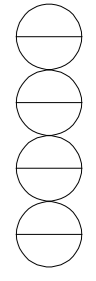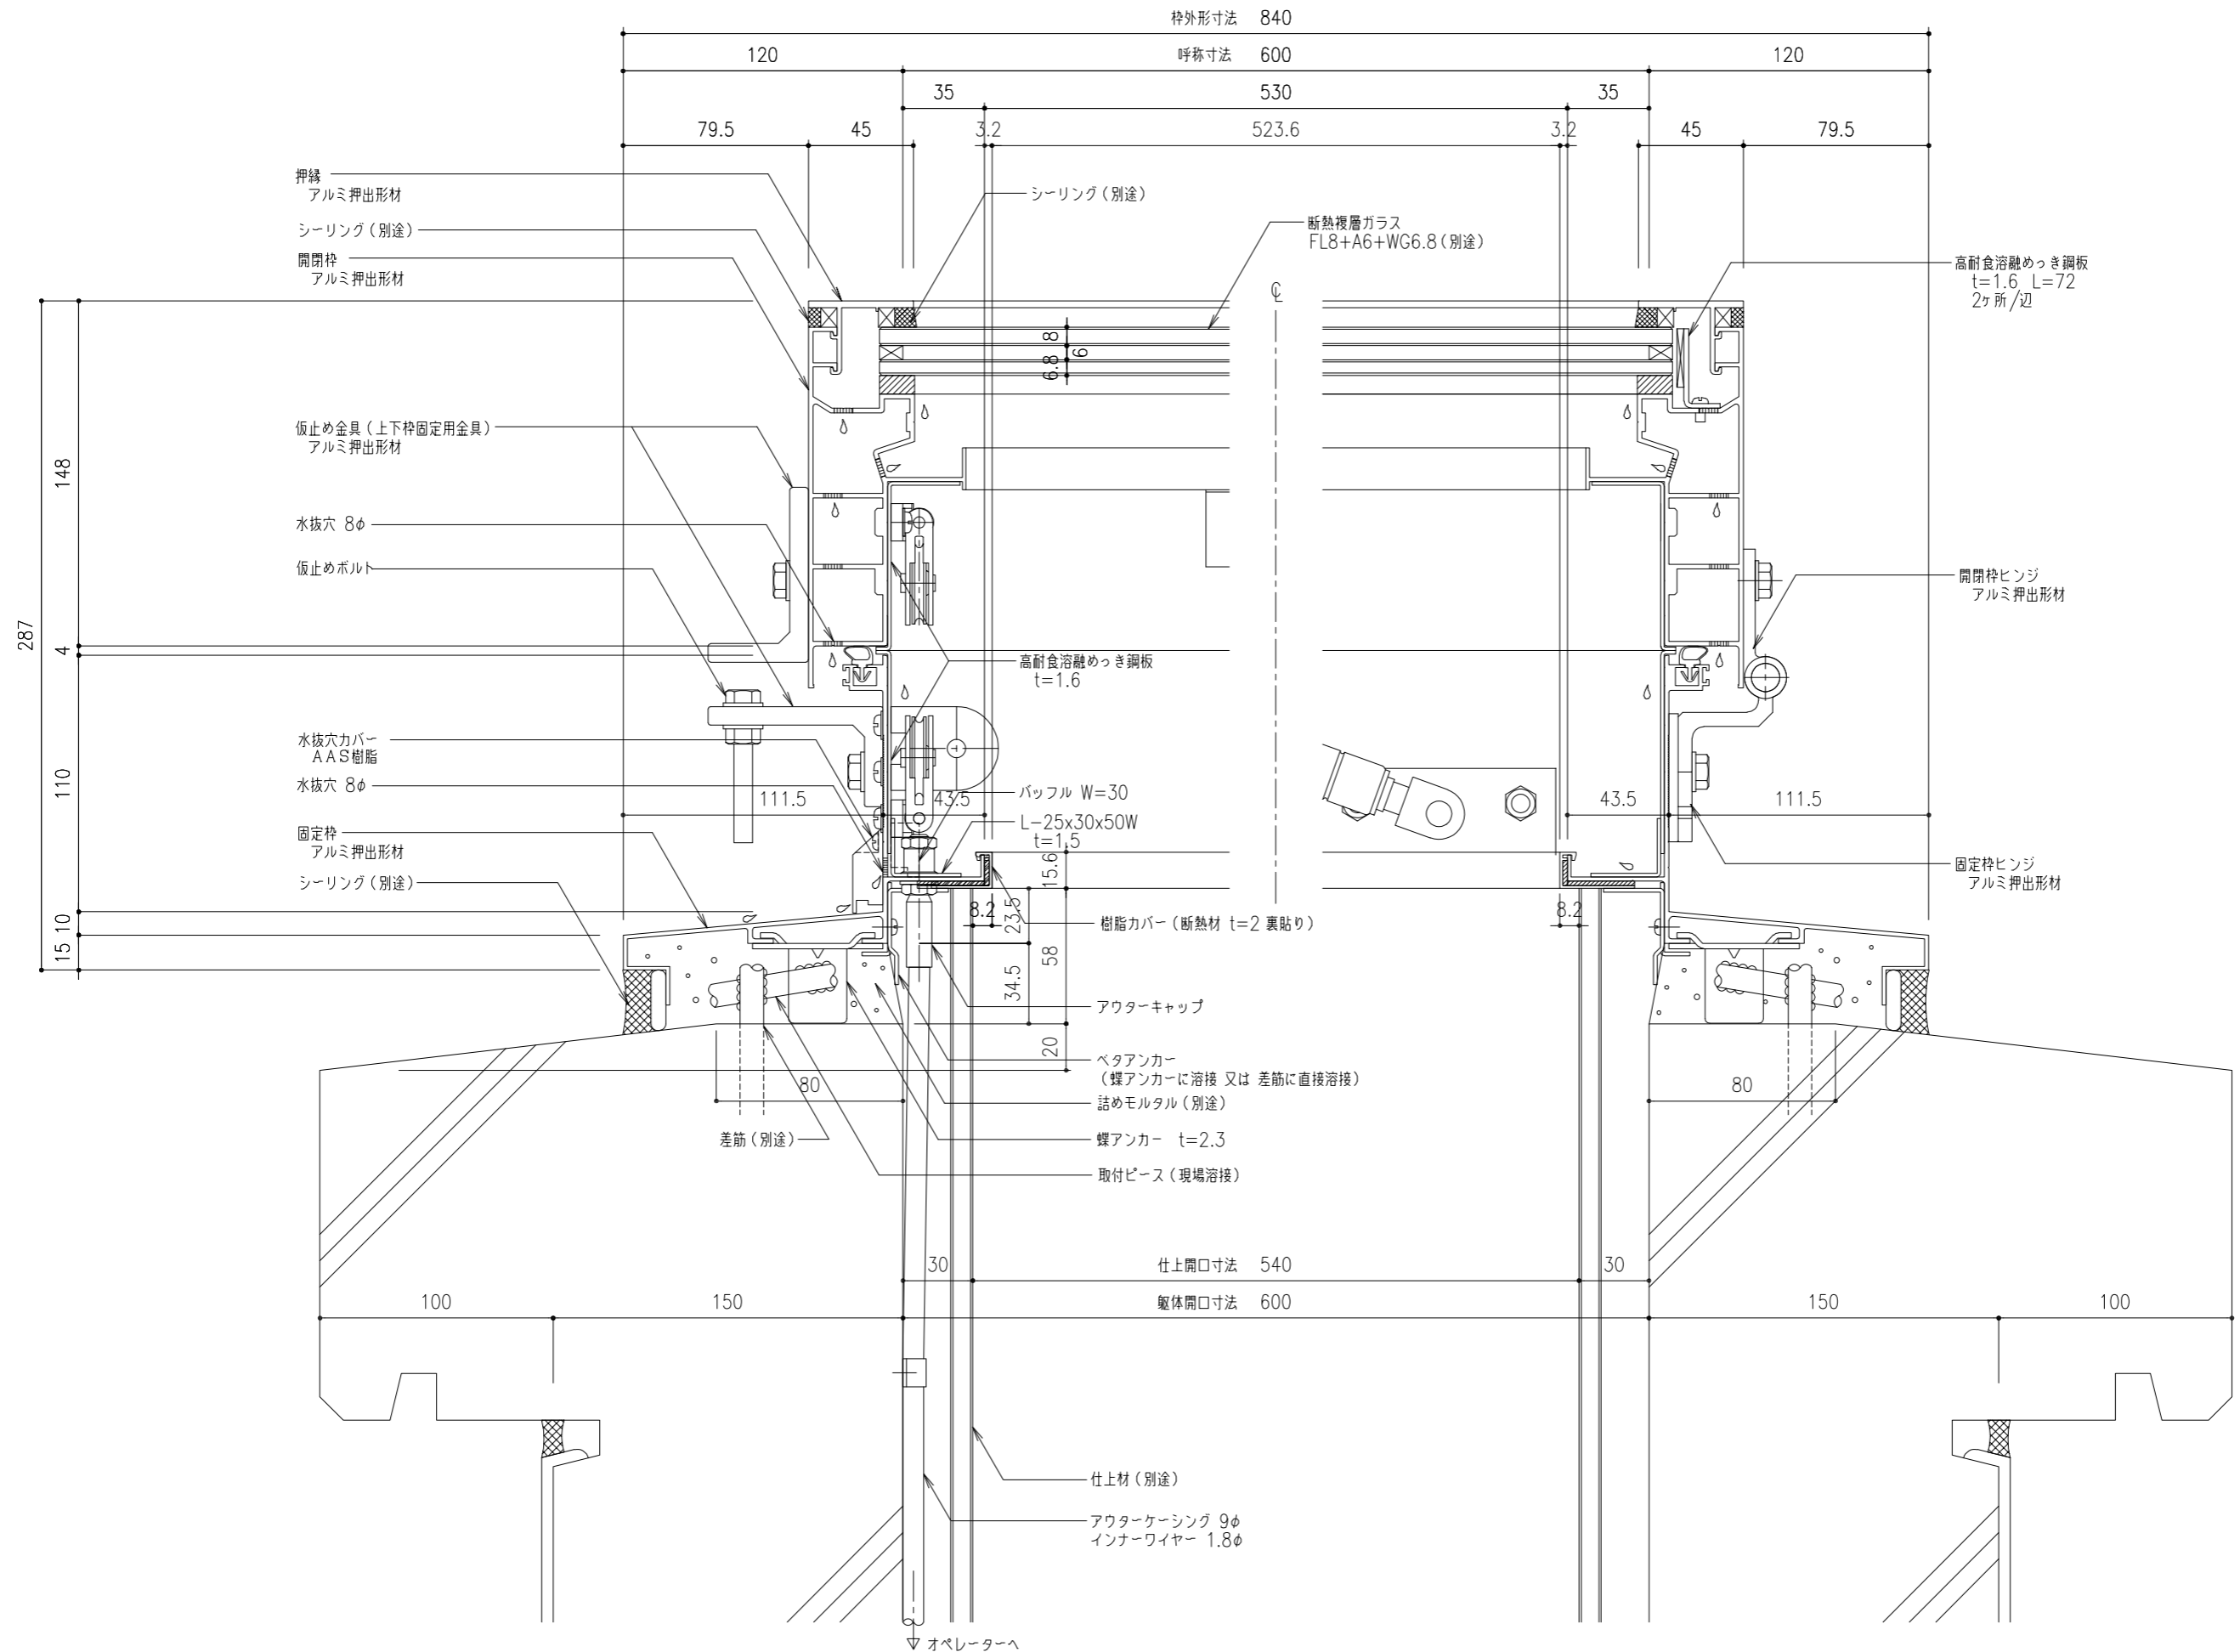

工事名称	図名	SHG-60	取付場所・数量	作図	年月日	受領	年月日	三菱ケミカルインフラテック株式会社
	片側開閉式 ライトスモークハッチ W方向断面詳細図			訂正・備考 △				
縮尺	1/2	製図	設計	検図				
		・耐火仕様	・断熱複層ガラス					