


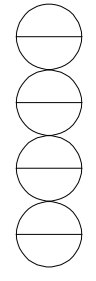


工事名称	図名	SHG-90	取付場所・数量	作図 年月日	受領 年月日	三菱ケミカルインフラテック株式会社
	片側開閉式 ライトスモークハッチ W方向断面詳細図			訂正・備考 △		
縮尺 1/2	製図	設計	検図			
		・耐火仕様 ・断熱複層ガラス		△		

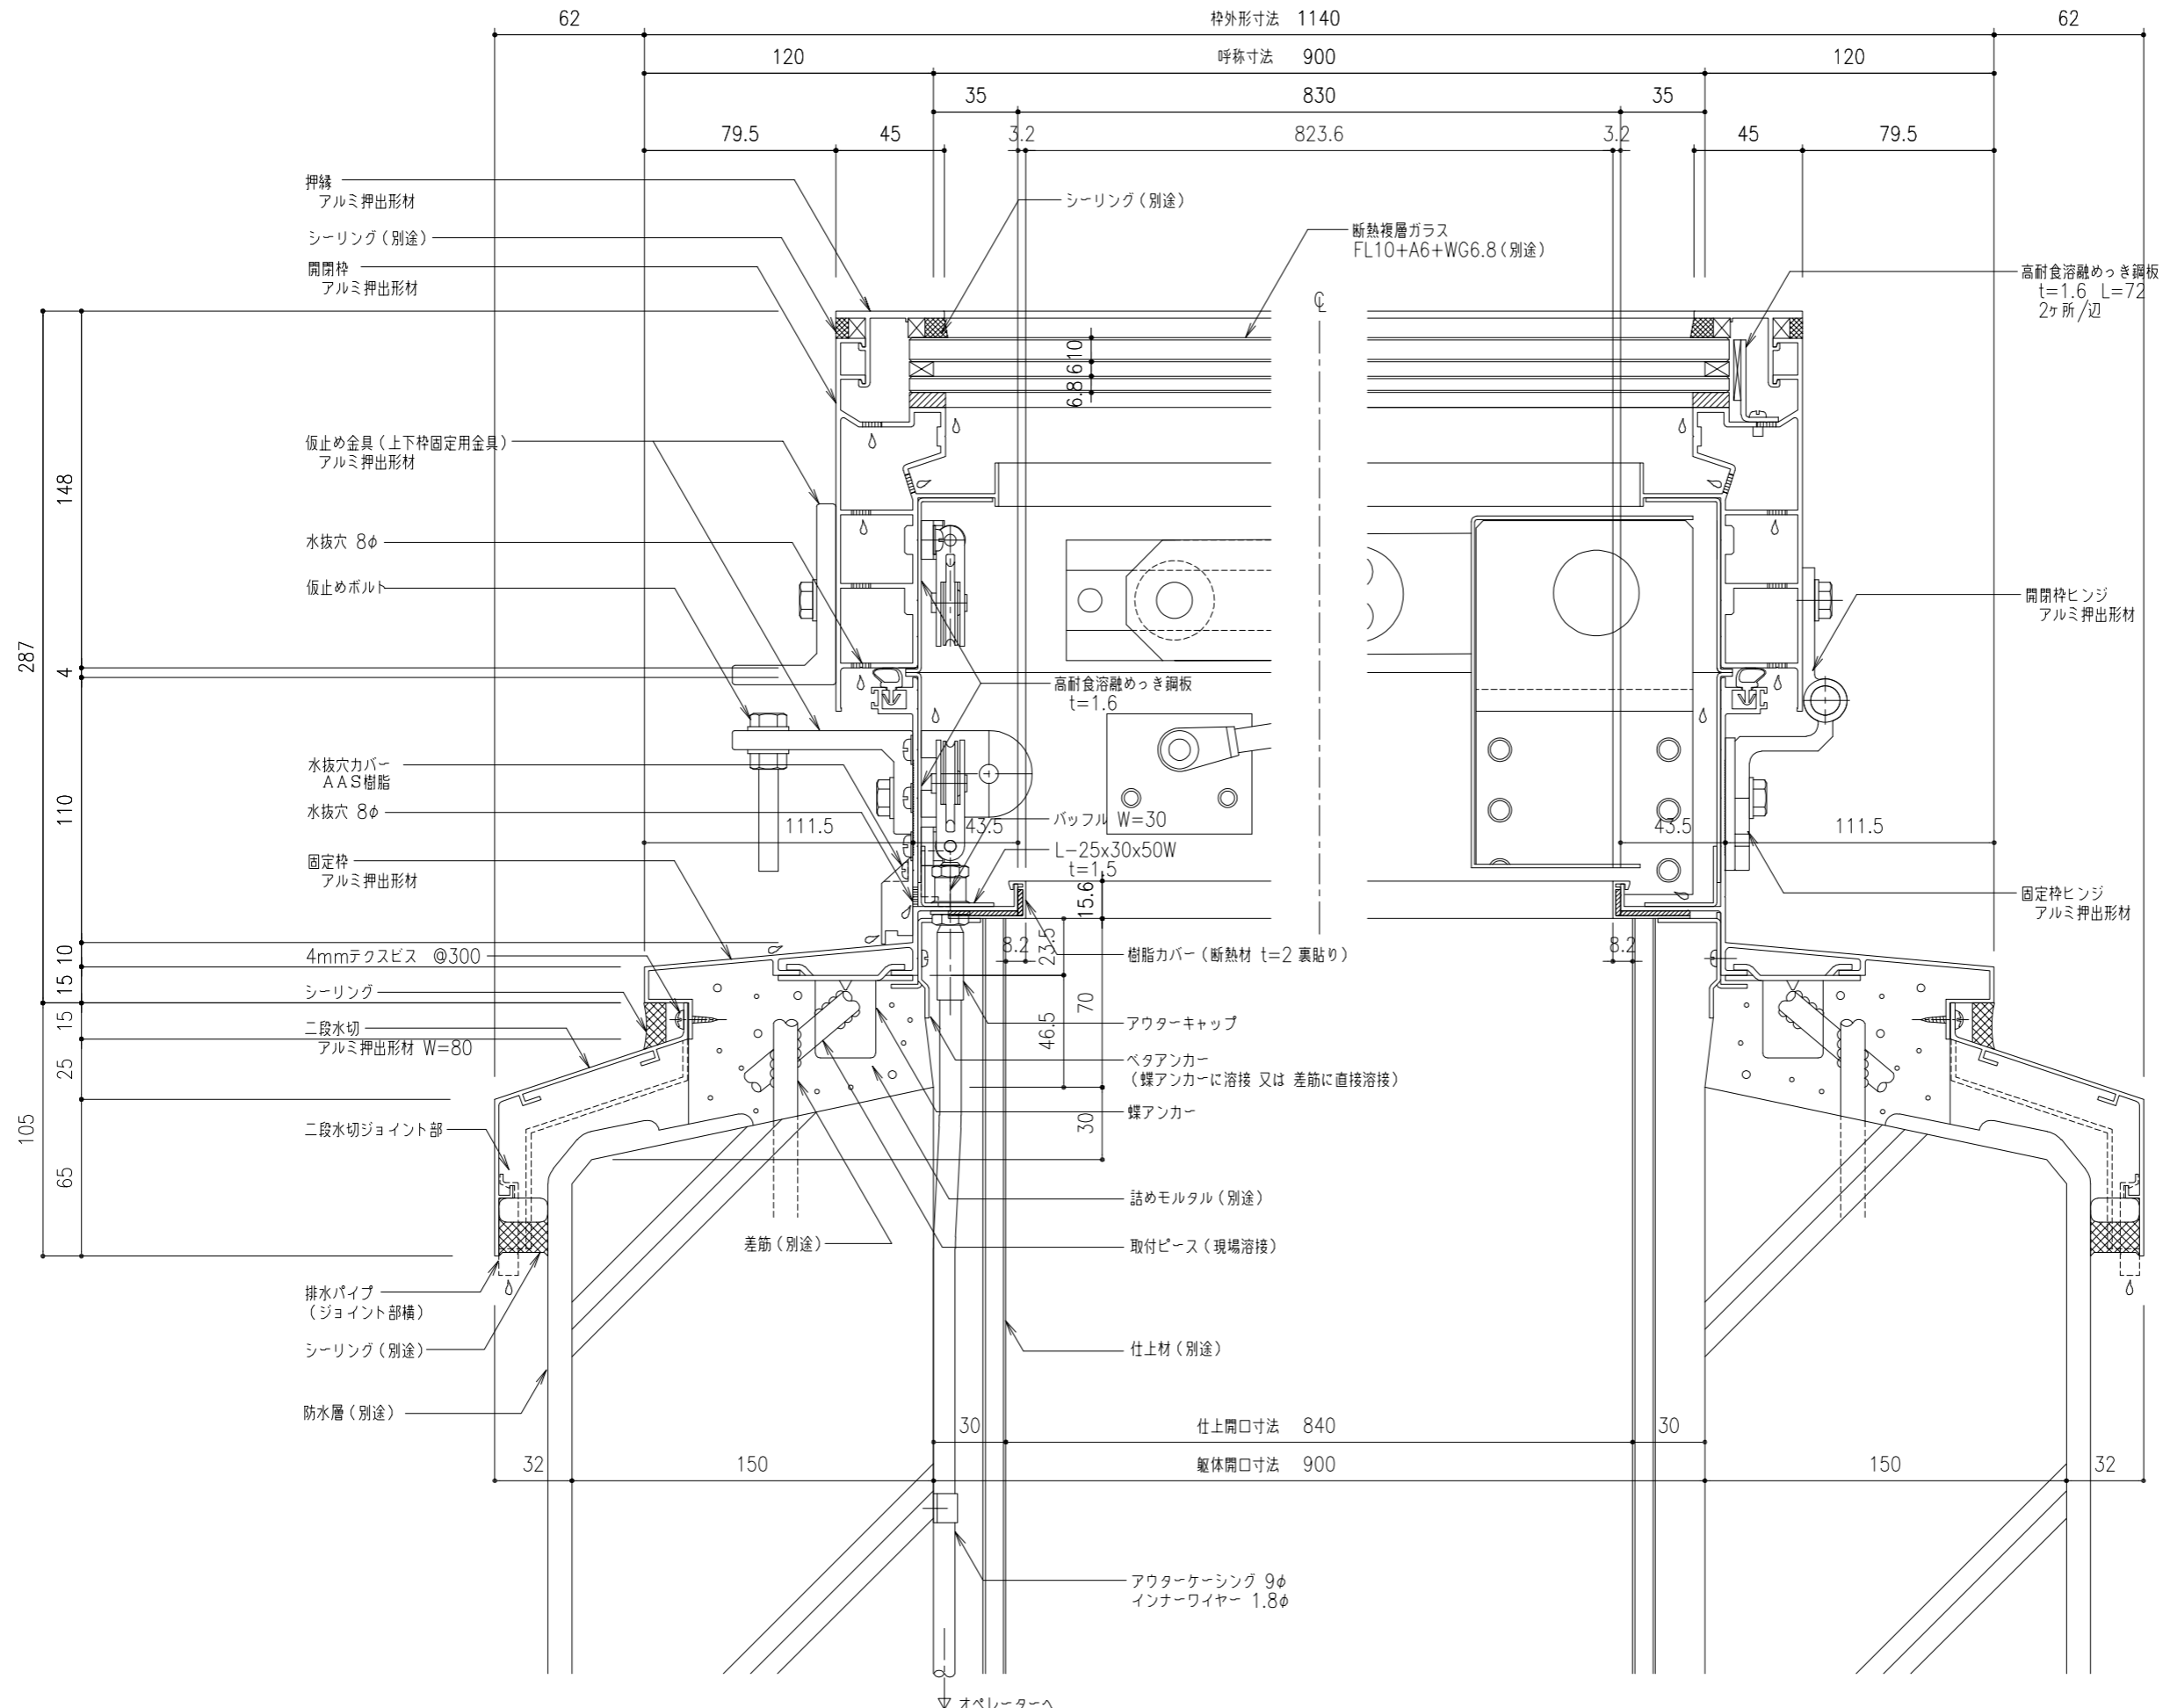

工事名称	片側開閉式 ライトスモークハッチ W方向断面詳細図				SHG-90	取付場所・数量	作図 年 月 日	受領 年 月 日	三菱ケミカルインフラテック株式会社
縮尺	1/2	製図	設計	検図	・耐火仕様 ・断熱複層ガラス		訂正・備考 △		
							△		
							△		
							△		


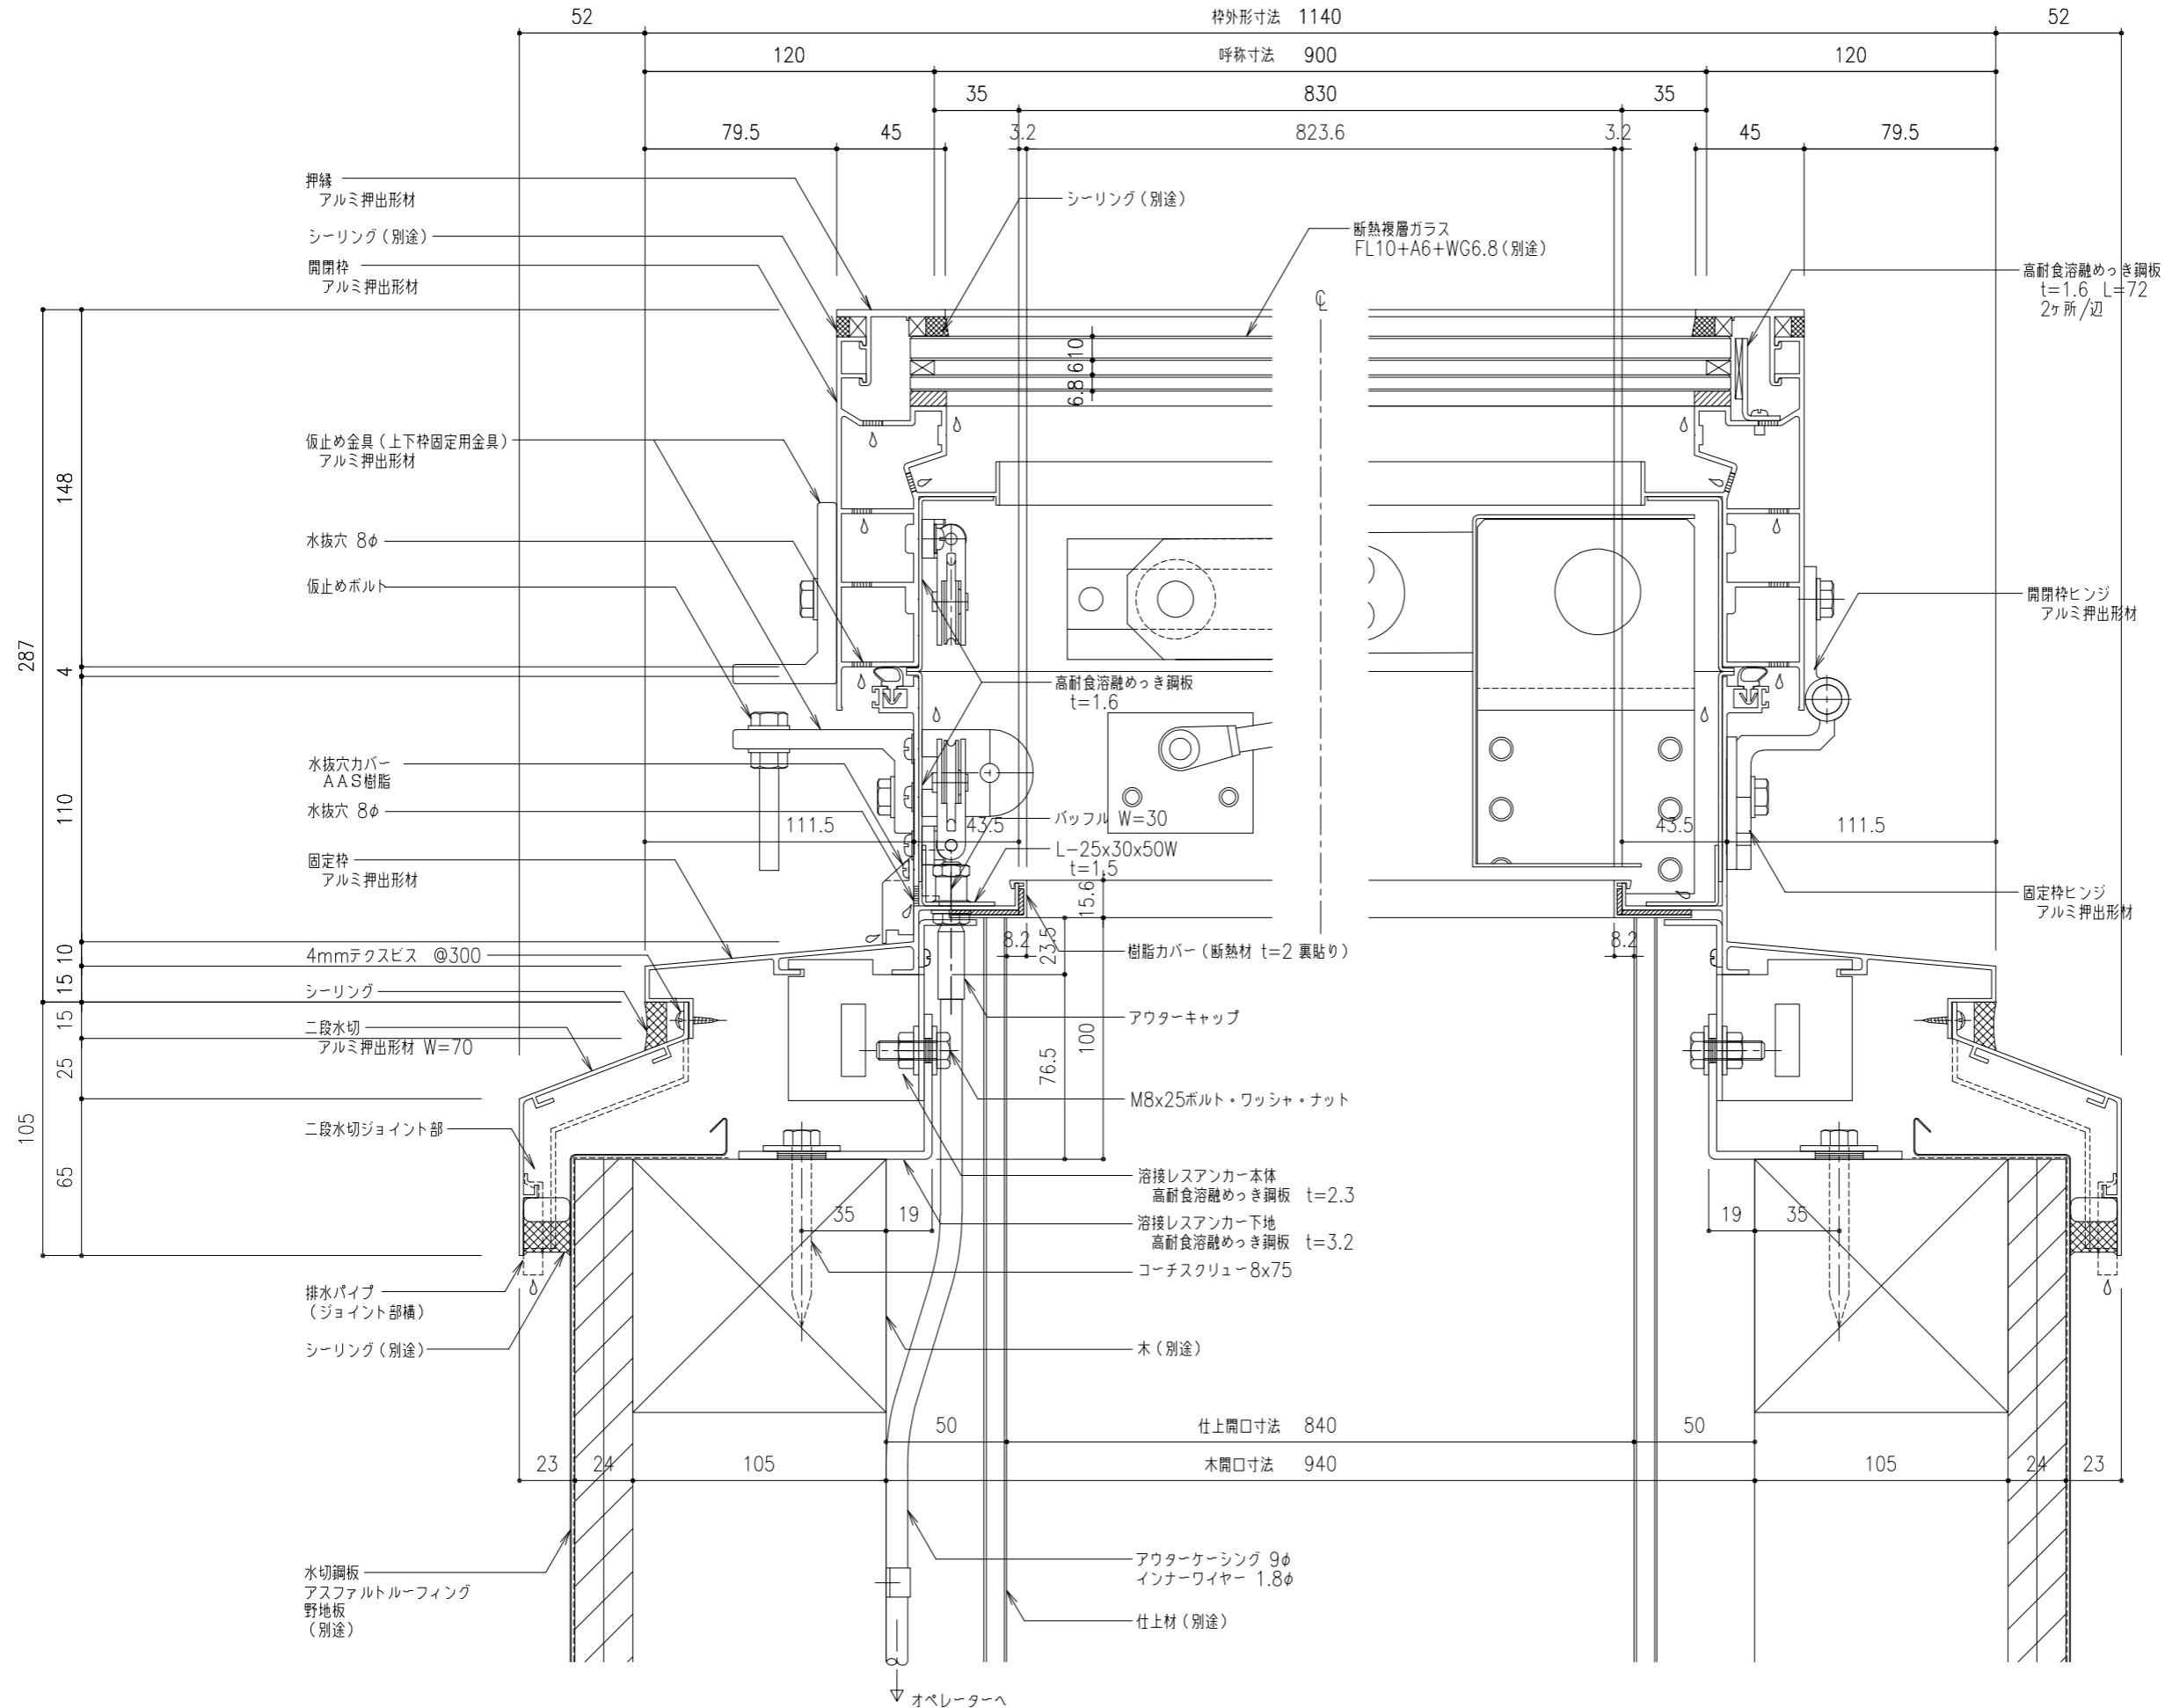


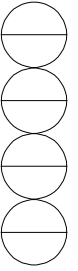



溶接レスアンカー仕様 (受注生産)

- 溶接レスアンカー本体 (SHG用)
- 溶接レスアンカー下地 (タイプ2)



工事名称	片側開閉式 ライトスモークハッチ W方向断面詳細図	SHG-90	取付場所・数量	作図 年月日	受領 年月日	三菱ケミカルインフラテック株式会社
図名	SHG-90	・耐火仕様 ・断熱複層ガラス		訂正・備考 △		
縮尺	1/2	製図	設計	検図		

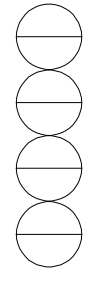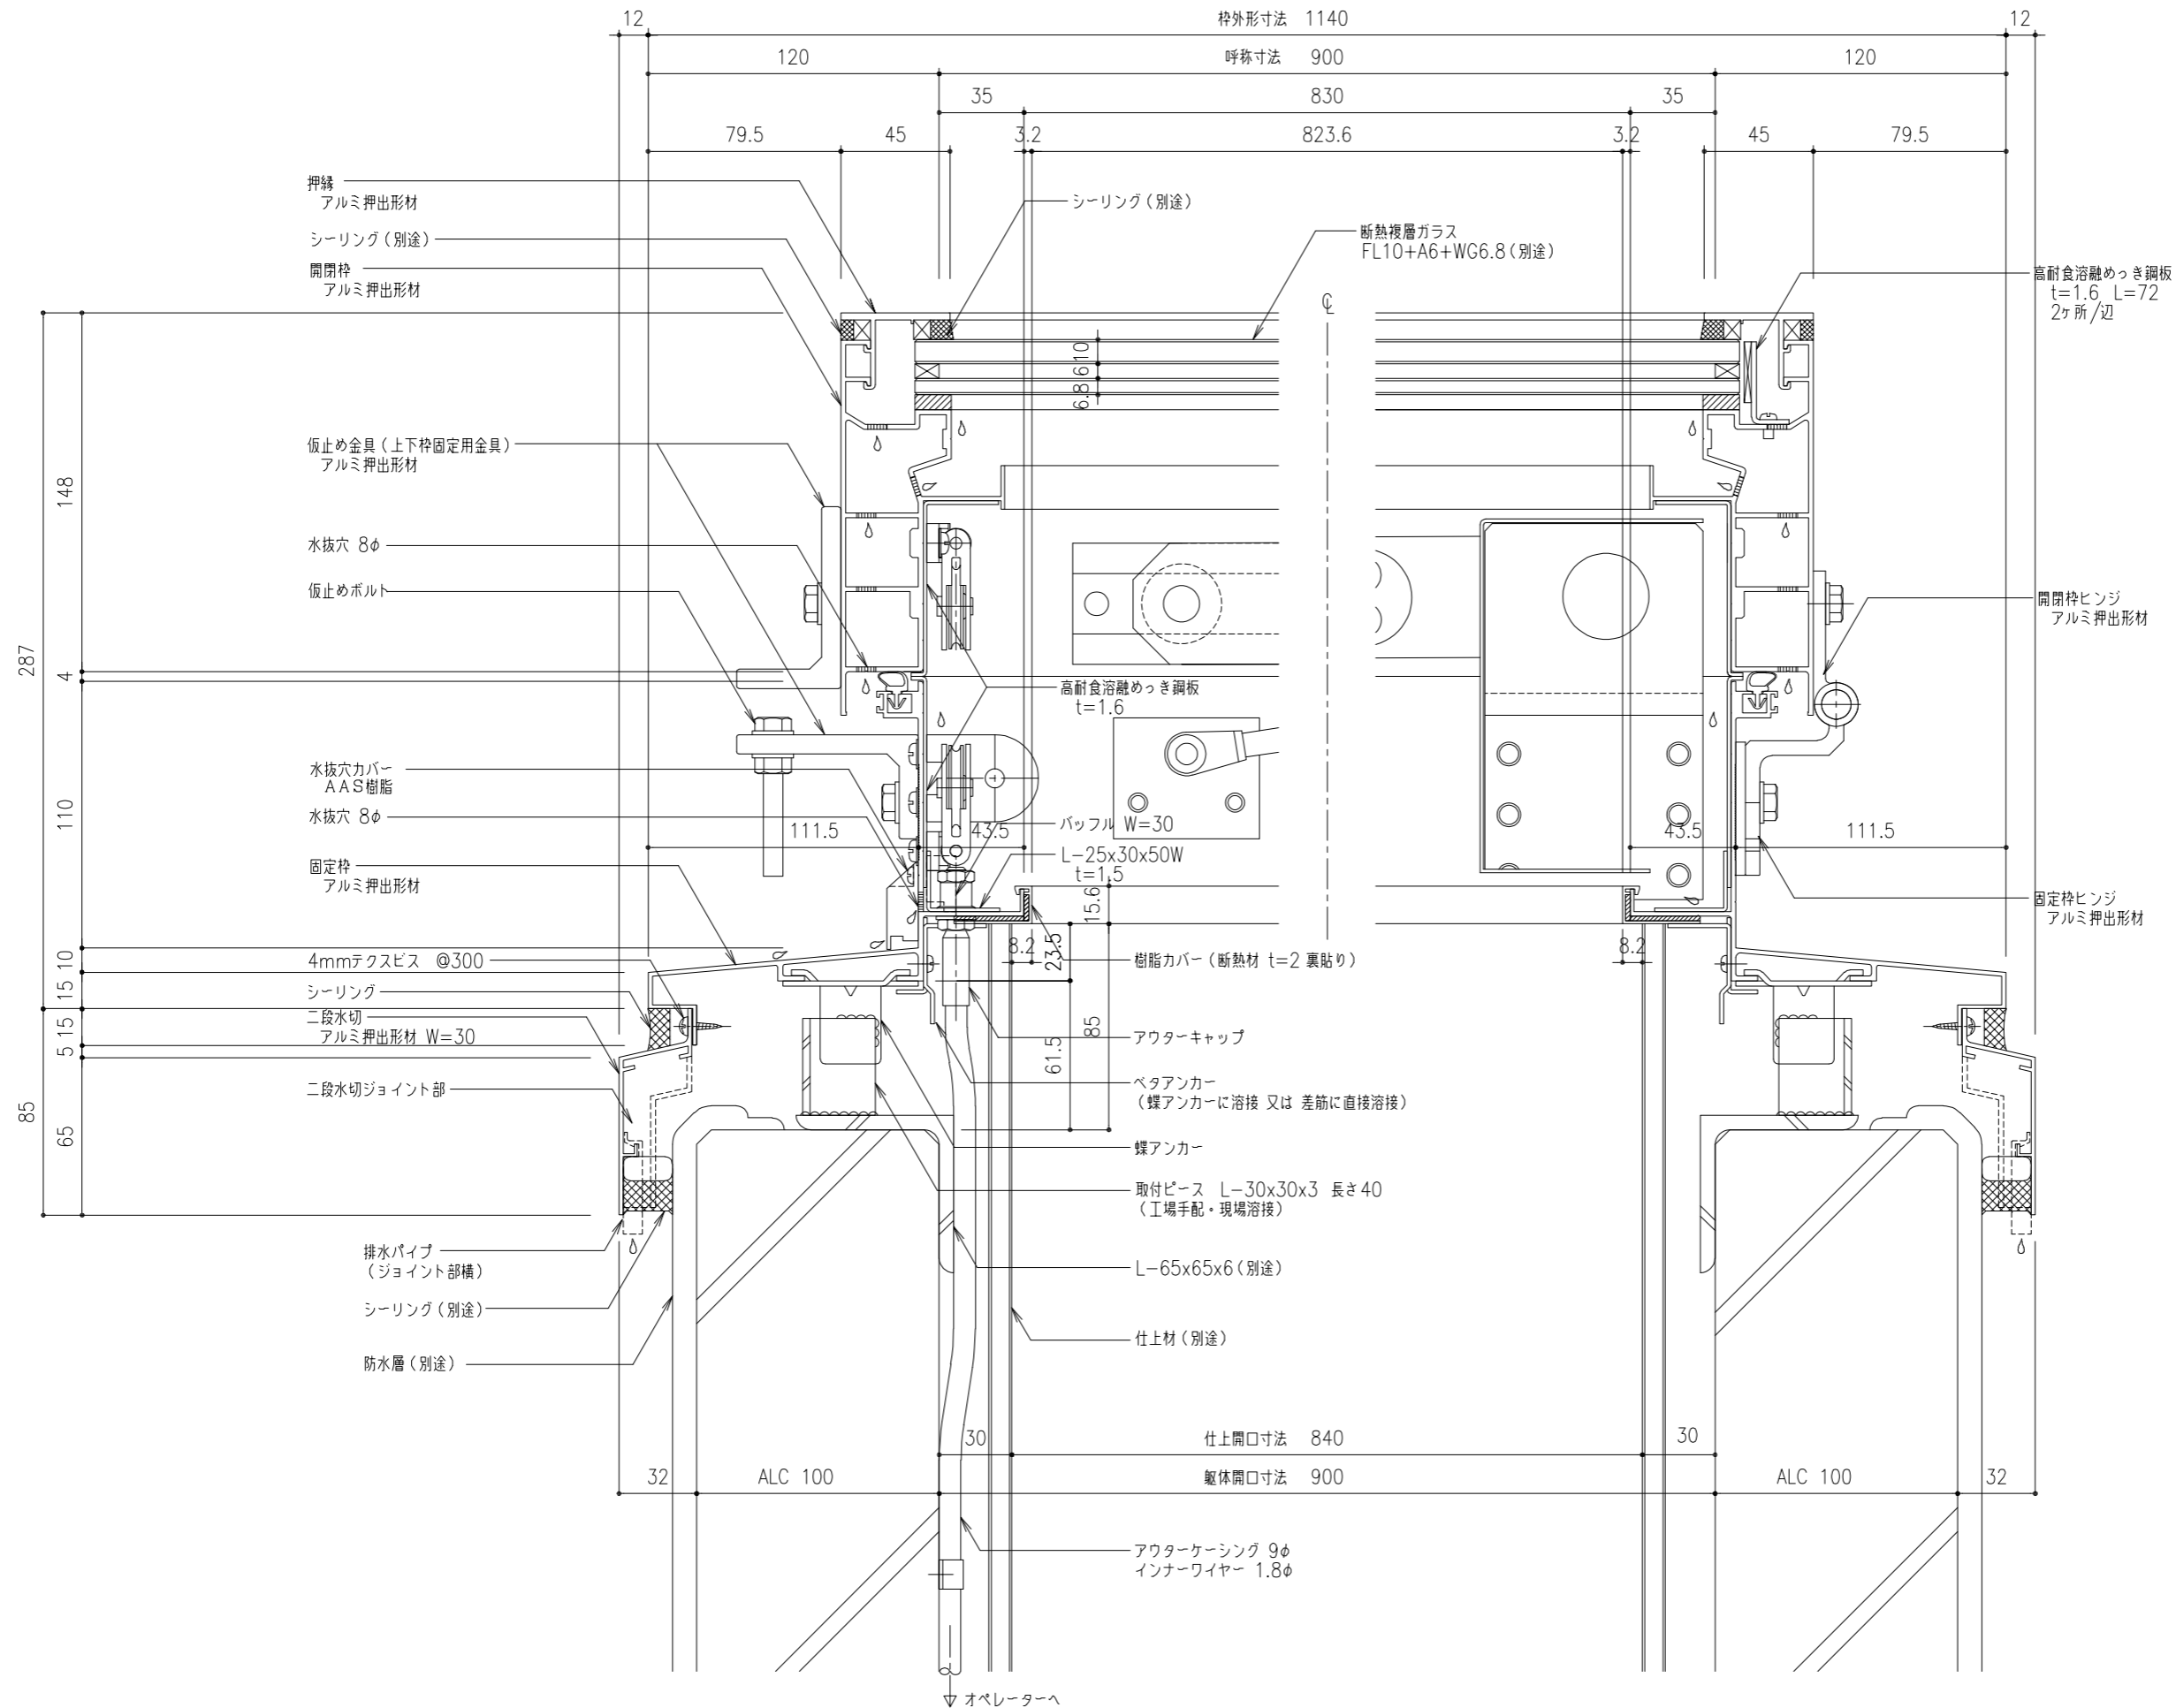

工事名称	片側開閉式 ライトスモークハッチ W方向断面詳細図			SHG-90	取付場所・数量	作図 年 月 日	受領 年 月 日	三菱ケミカルインフラテック株式会社
縮尺	1/2	製図	設計	検図	・耐火仕様 ・断熱複層ガラス	訂正・備考 △		
						△		
						△		
						△		

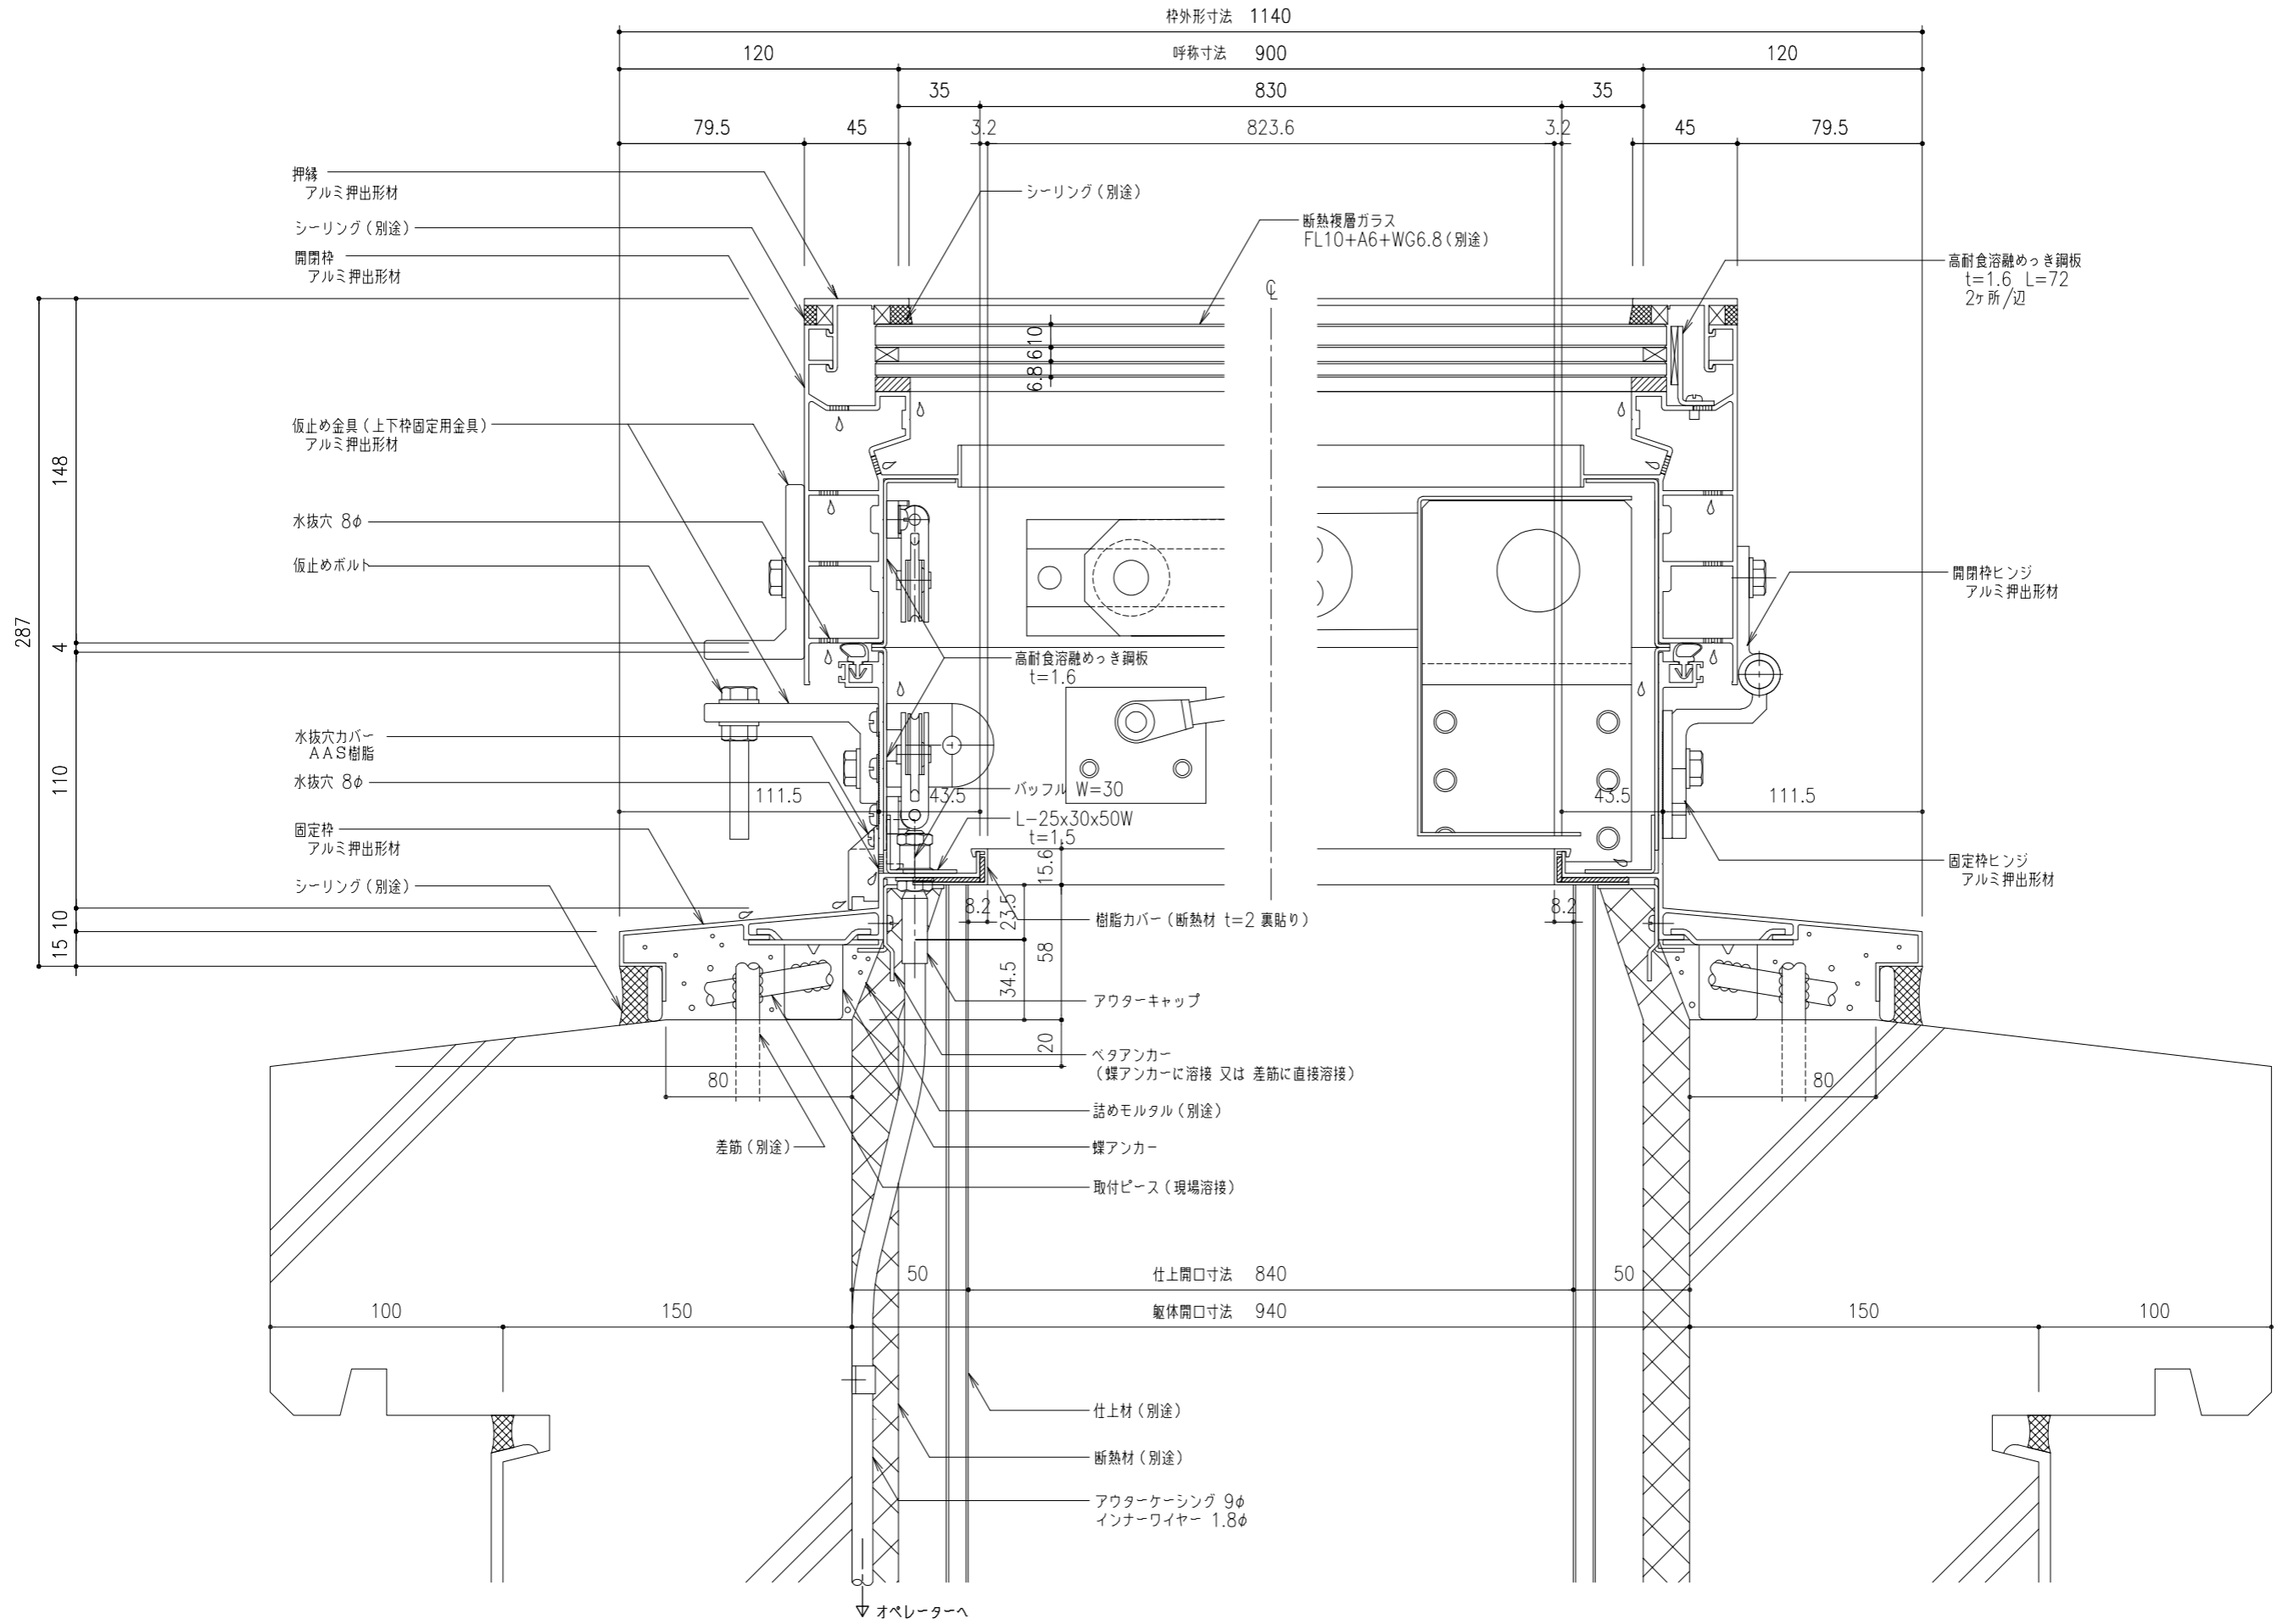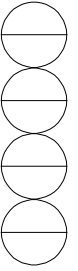

工事名称	片側開閉式 ライトスモークハッチ W方向断面詳細図				SHG-90	取付場所・数量	作図 訂正・備考 △	年 月 日	受領 年 月 日	三菱ケミカルインフラテック株式会社
	縮尺	1/2	製図	設計						

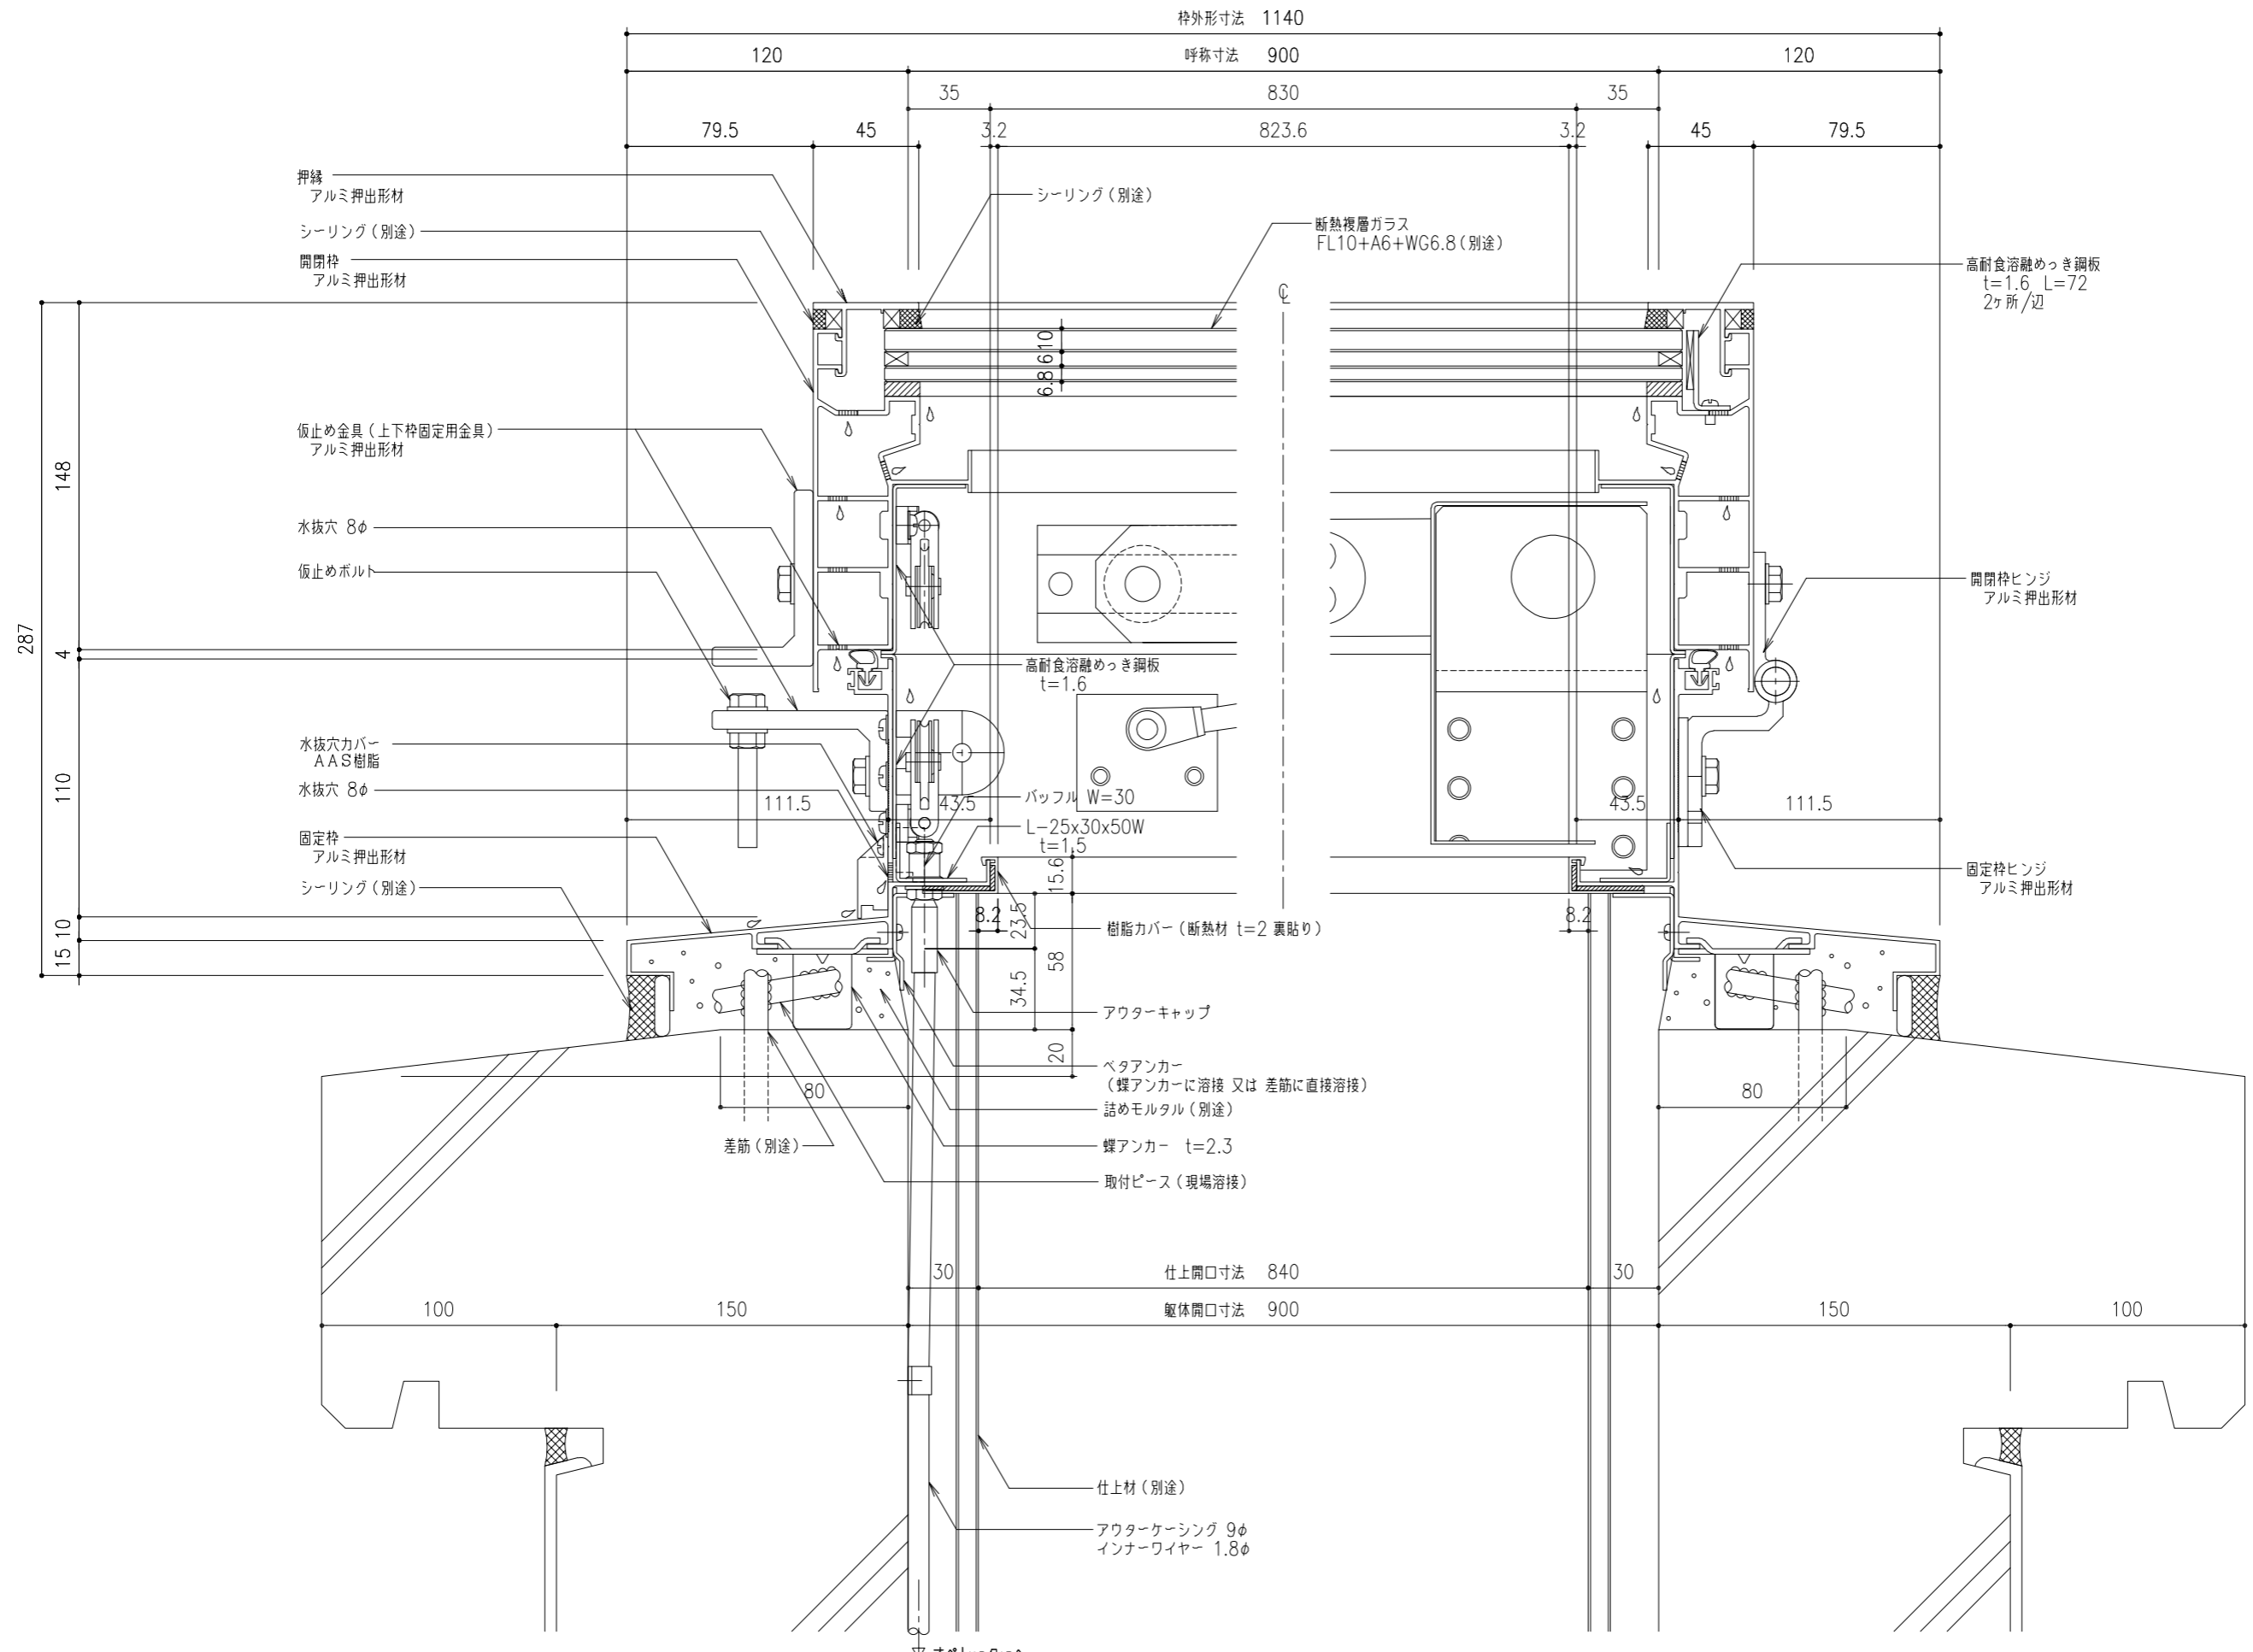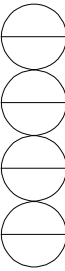

工事名称	片側開閉式 ライトスモークハッチ				SHG-90	取付場所・数量	作図 年 月 日		受領 年 月 日		三菱ケミカルインフラテック株式会社
	W方向断面詳細図						訂正・備考 △				
縮尺	1/2	製図	設計	検図	・耐火仕様 ・断熱複層ガラス						枚