

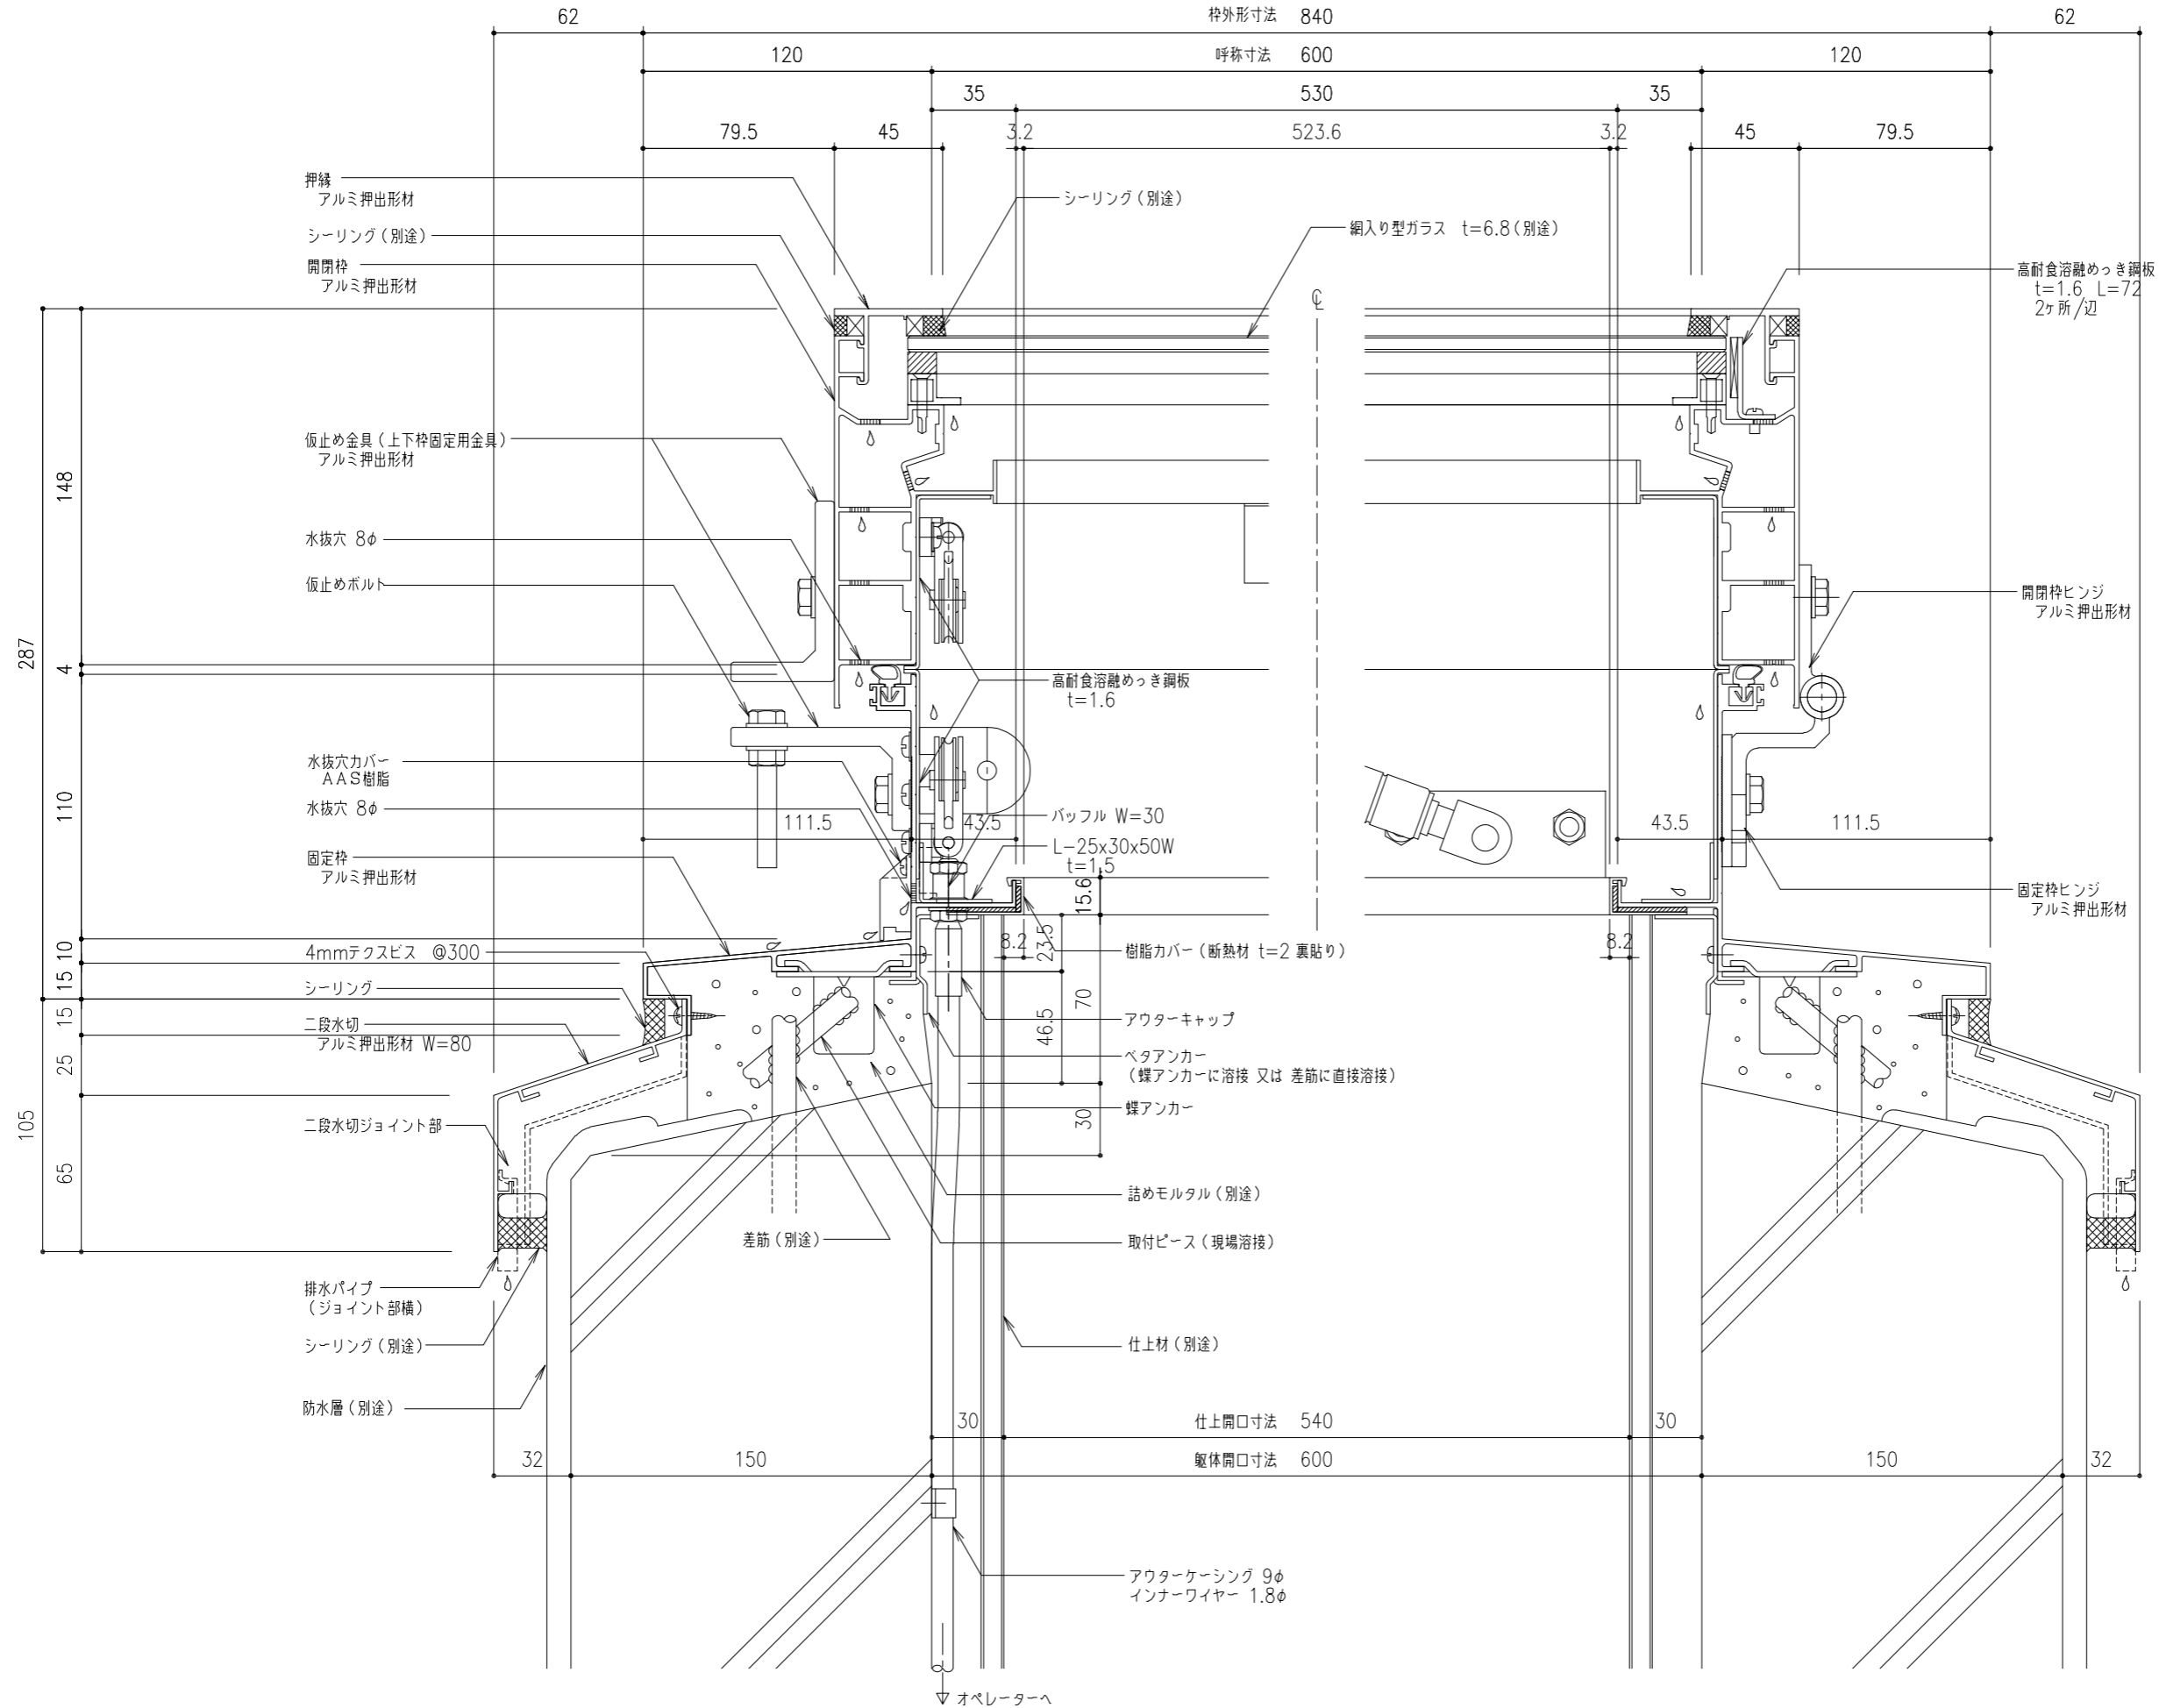
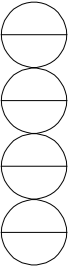


工事名称	図名	SHG-60	取付場所・数量	作図	年月日	受領	年月日	三菱ケミカルインフラテック株式会社
	片側開閉式 ライトスモークハッチ W方向断面詳細図			訂正・備考				
縮尺	1/2	製図	設計	検図				
			耐火仕様					


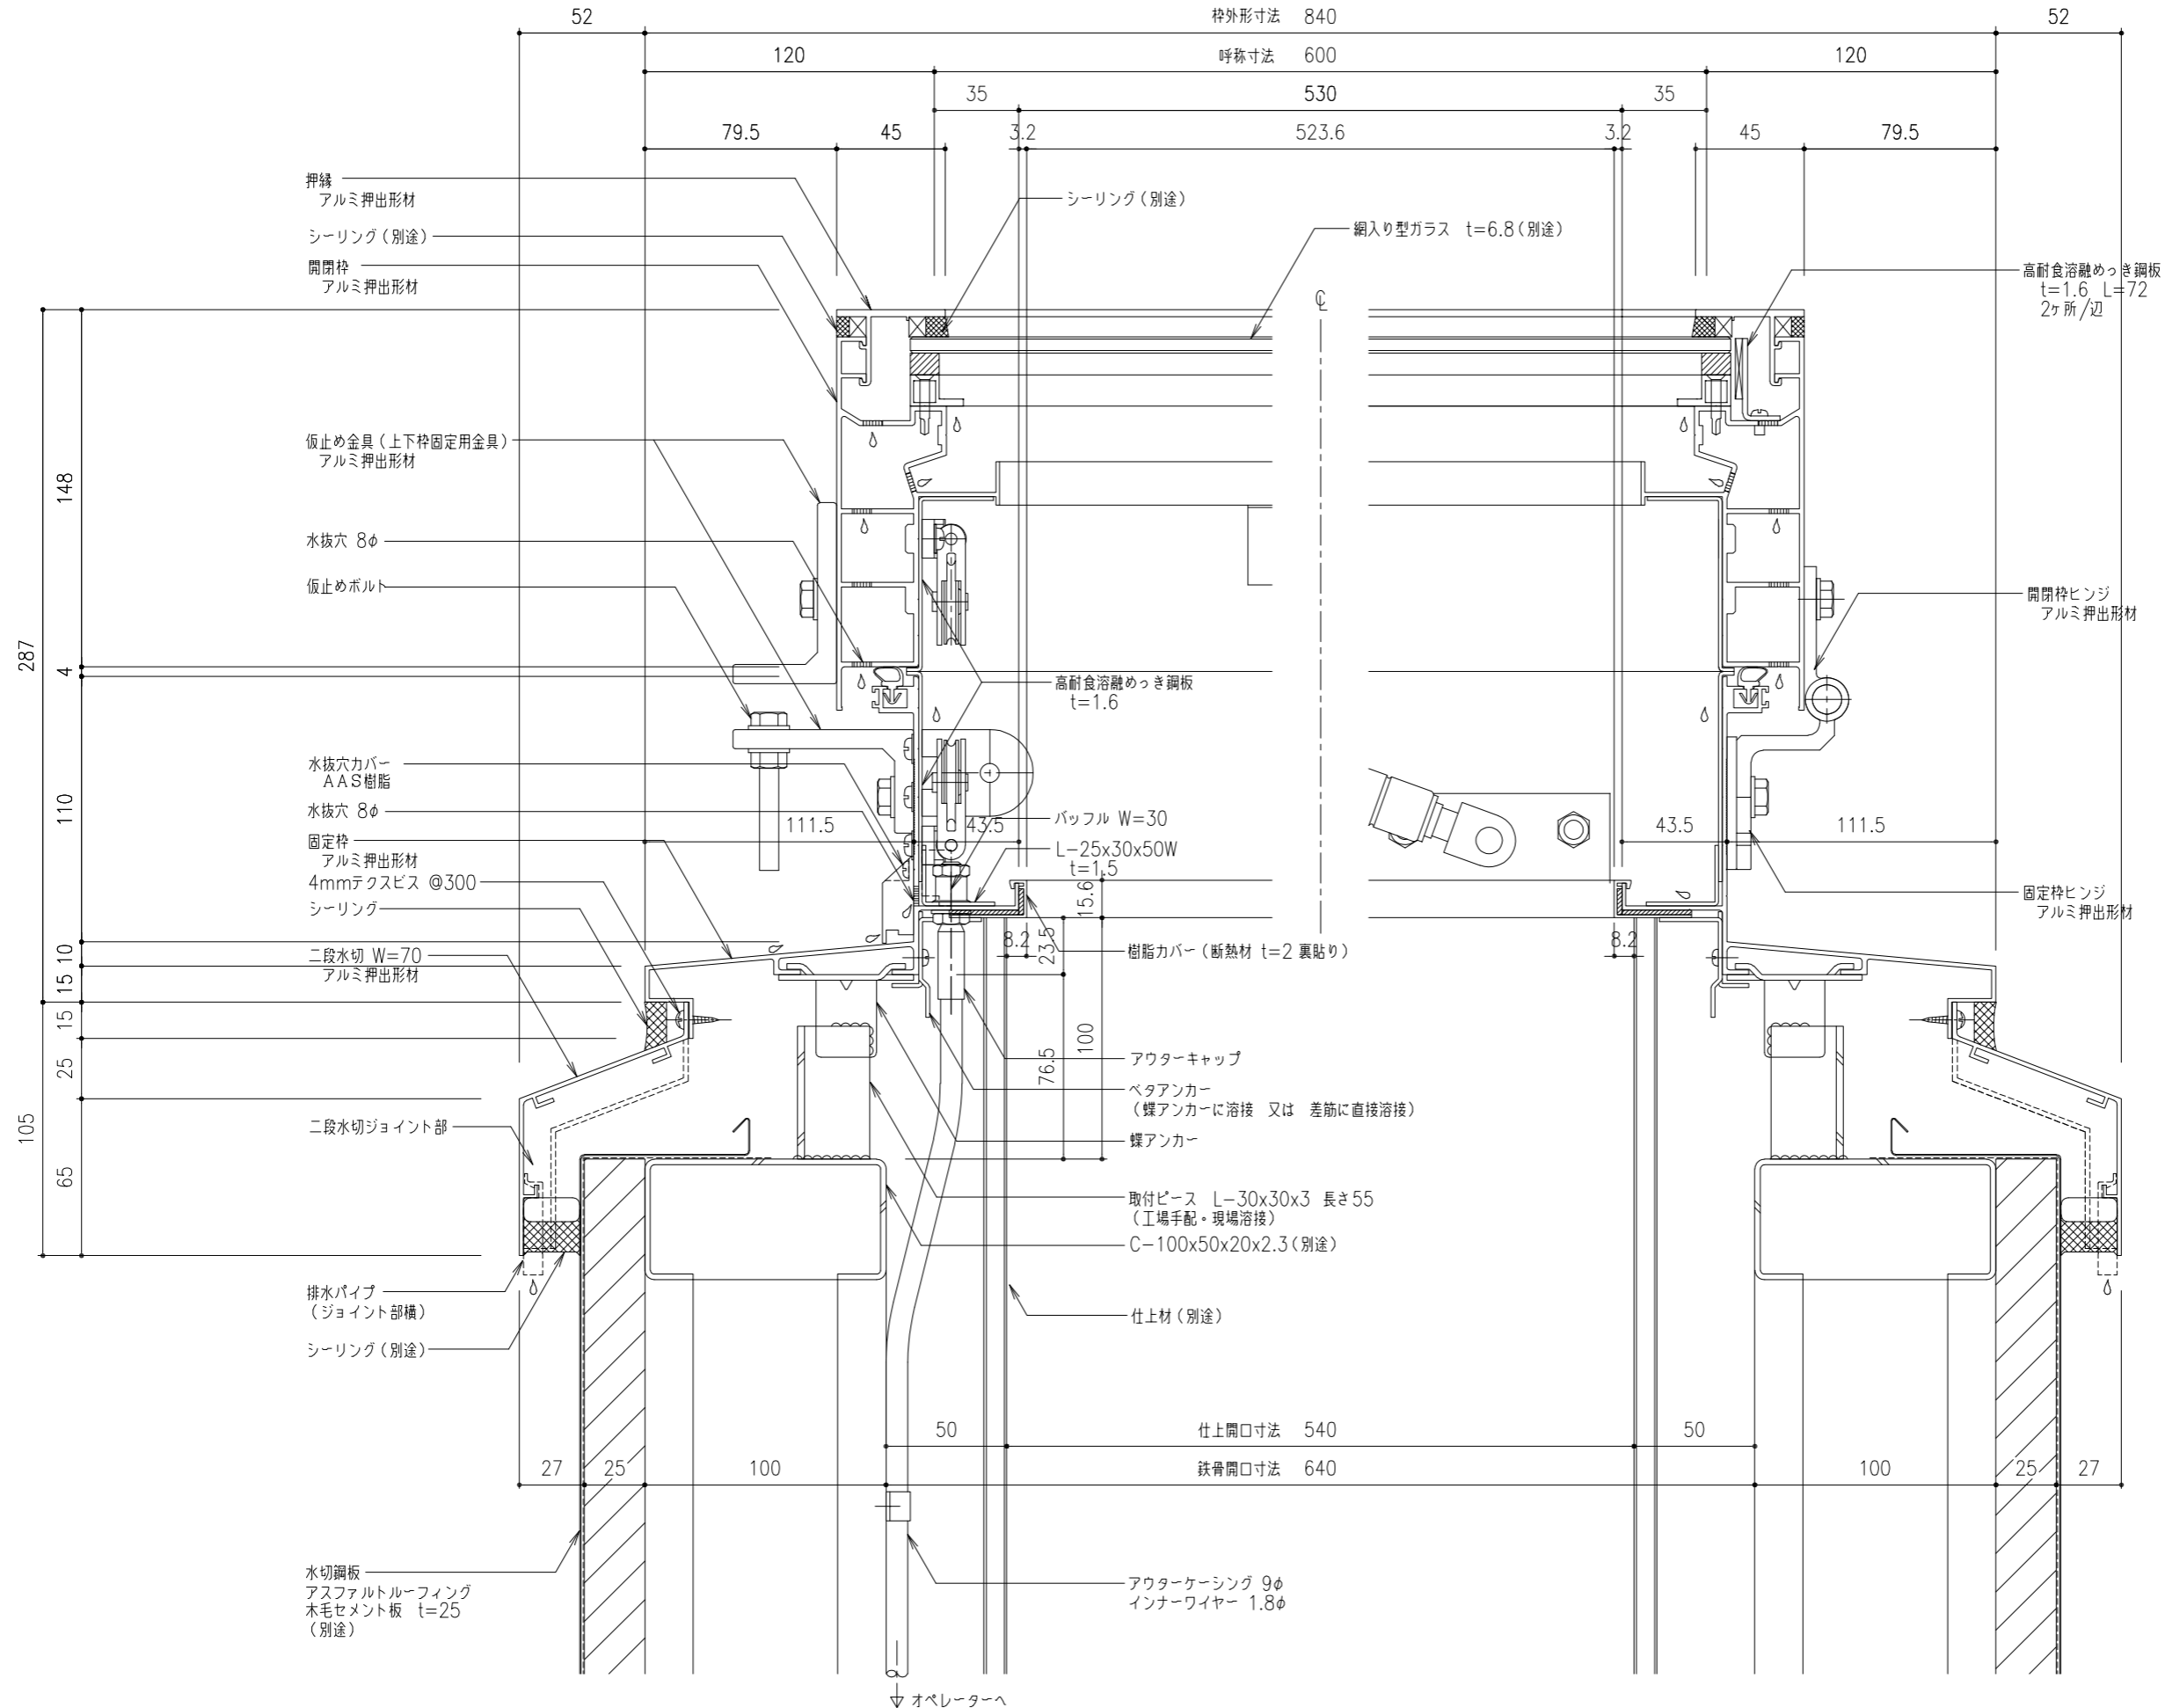


オペレーターへ

工事名称	片側開閉式 ライトスモークハッチ W方向断面詳細図				SHG-60	取付場所・数量	作図 年 月 日	受領 年 月 日	三菱ケミカルインフラテック株式会社
	縮尺 1/2	製図	設計	検図					
					・耐火仕様				


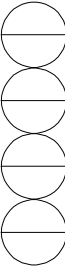


工事名称	片側開閉式 ライトスモークハッチ				SHG-60	取付場所・数量	作図 年 月 日	受領 年 月 日	三菱ケミカルインフラテック株式会社
	W方向断面詳細図								
縮尺	1/2	製図	設計	検図					枚

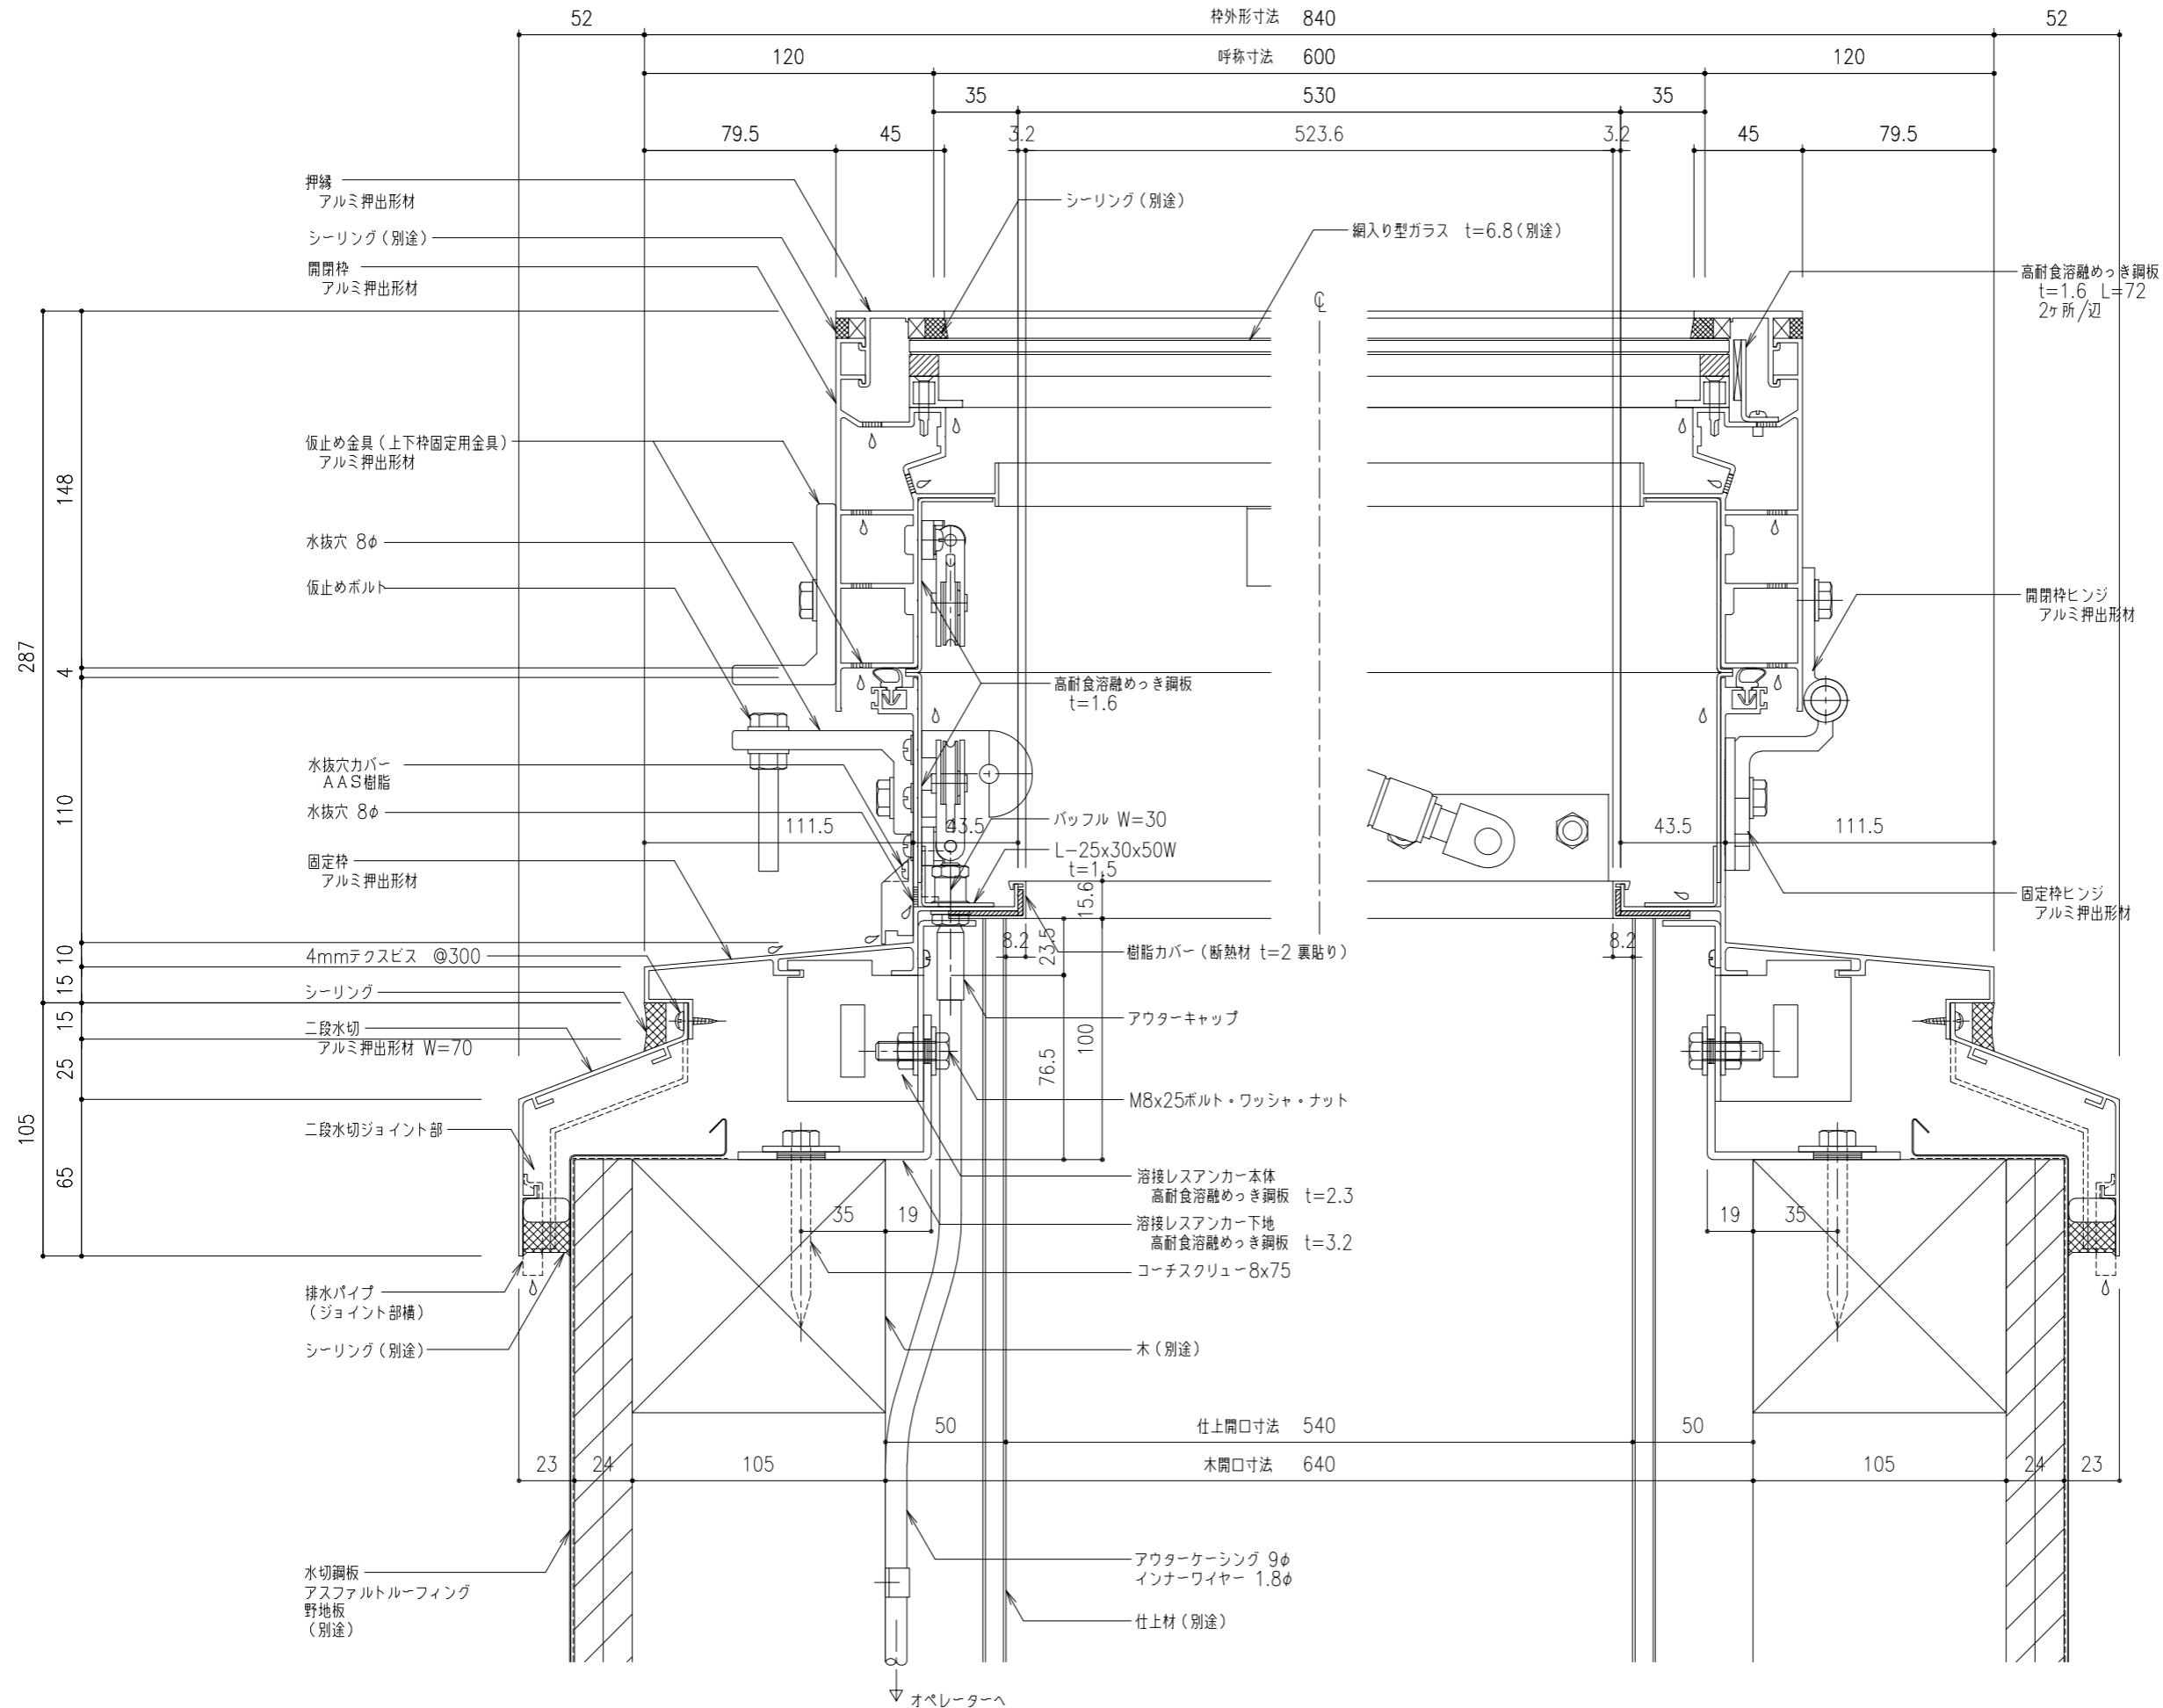
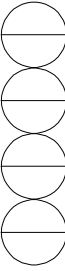


溶接レスアンカー仕様 (受注生産)
 ・溶接レスアンカー本体 (SHG用)
 ・溶接レスアンカー下地 (タイプ2)



工事名称	片側開閉式 ライトスモークハッチ				SHG-60	取付場所・数量	作図	年月日	受領	年月日	三菱ケミカルインフラテック株式会社
図名	W方向断面詳細図				耐火仕様		訂正・備考				
縮尺	1/2	製図	設計	検図							枚

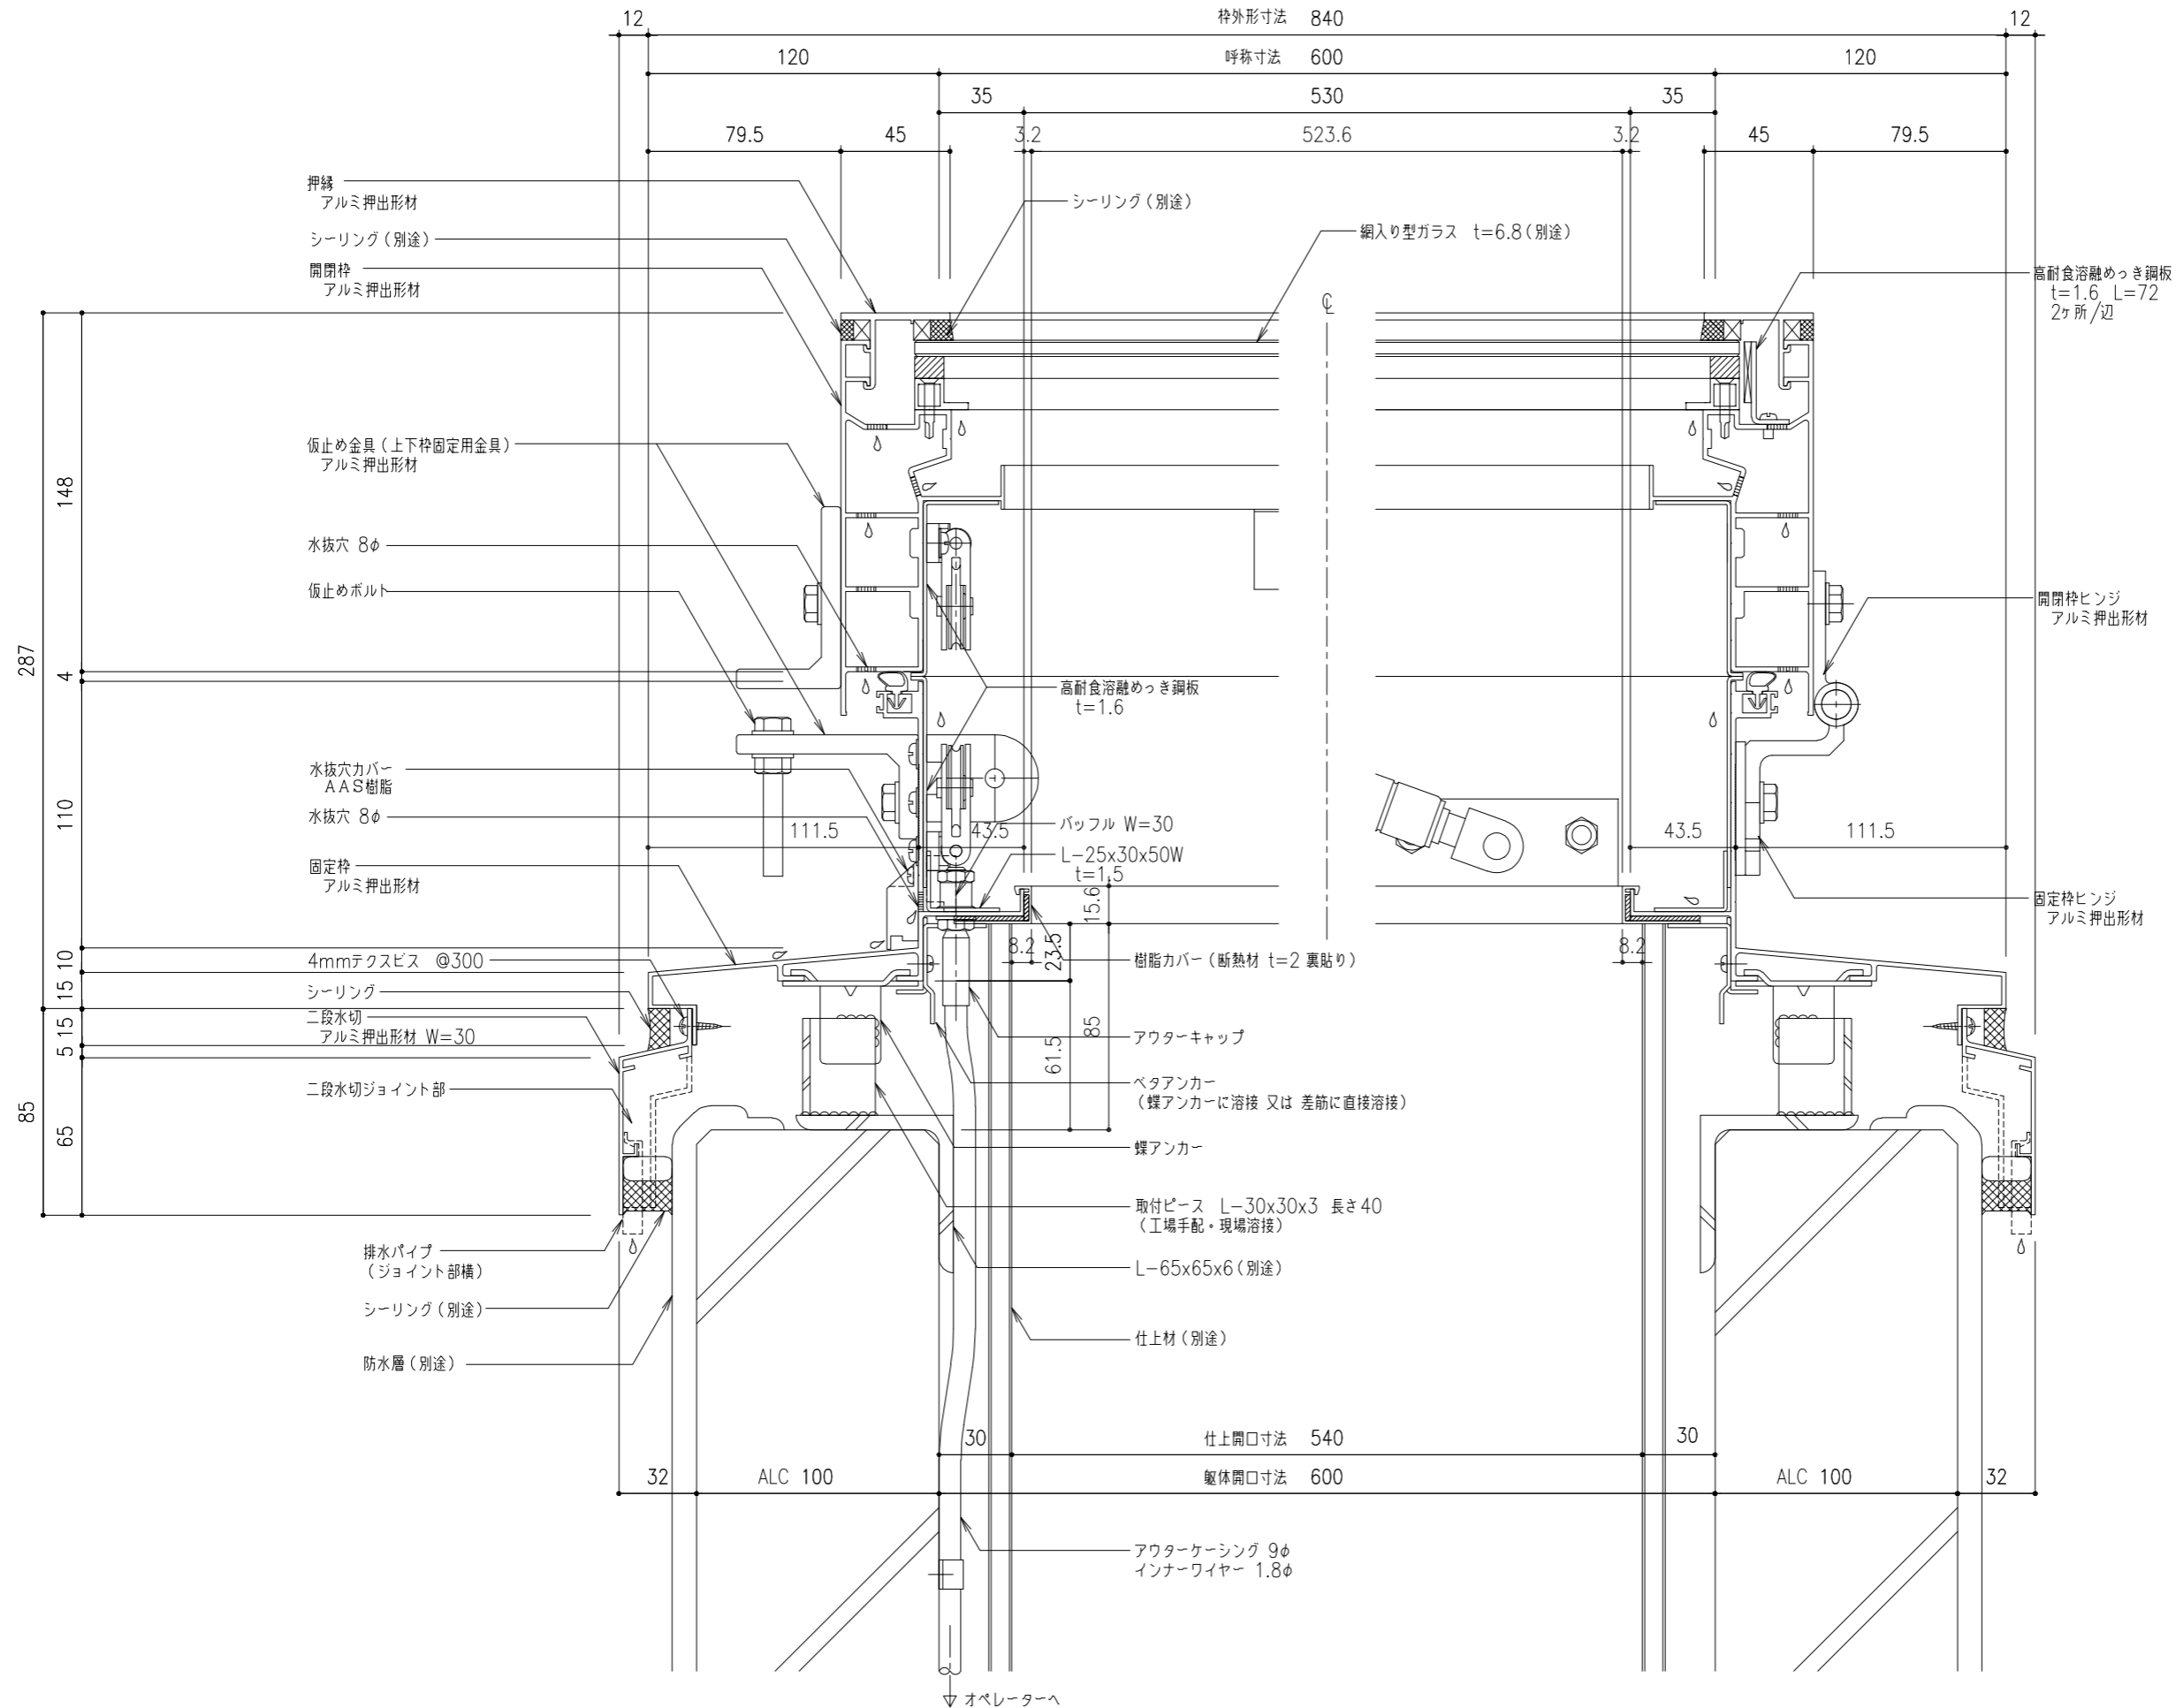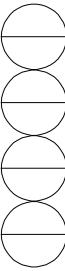

工事名称	片側開閉式 ライトスモークハッチ W方向断面詳細図				SHG-60 ・耐火仕様	取付場所・数量	作図	年月日	受領	年月日	三菱ケミカルインフラテック株式会社
	縮尺	1/2	製図	設計			検図	訂正・備考	△	△	

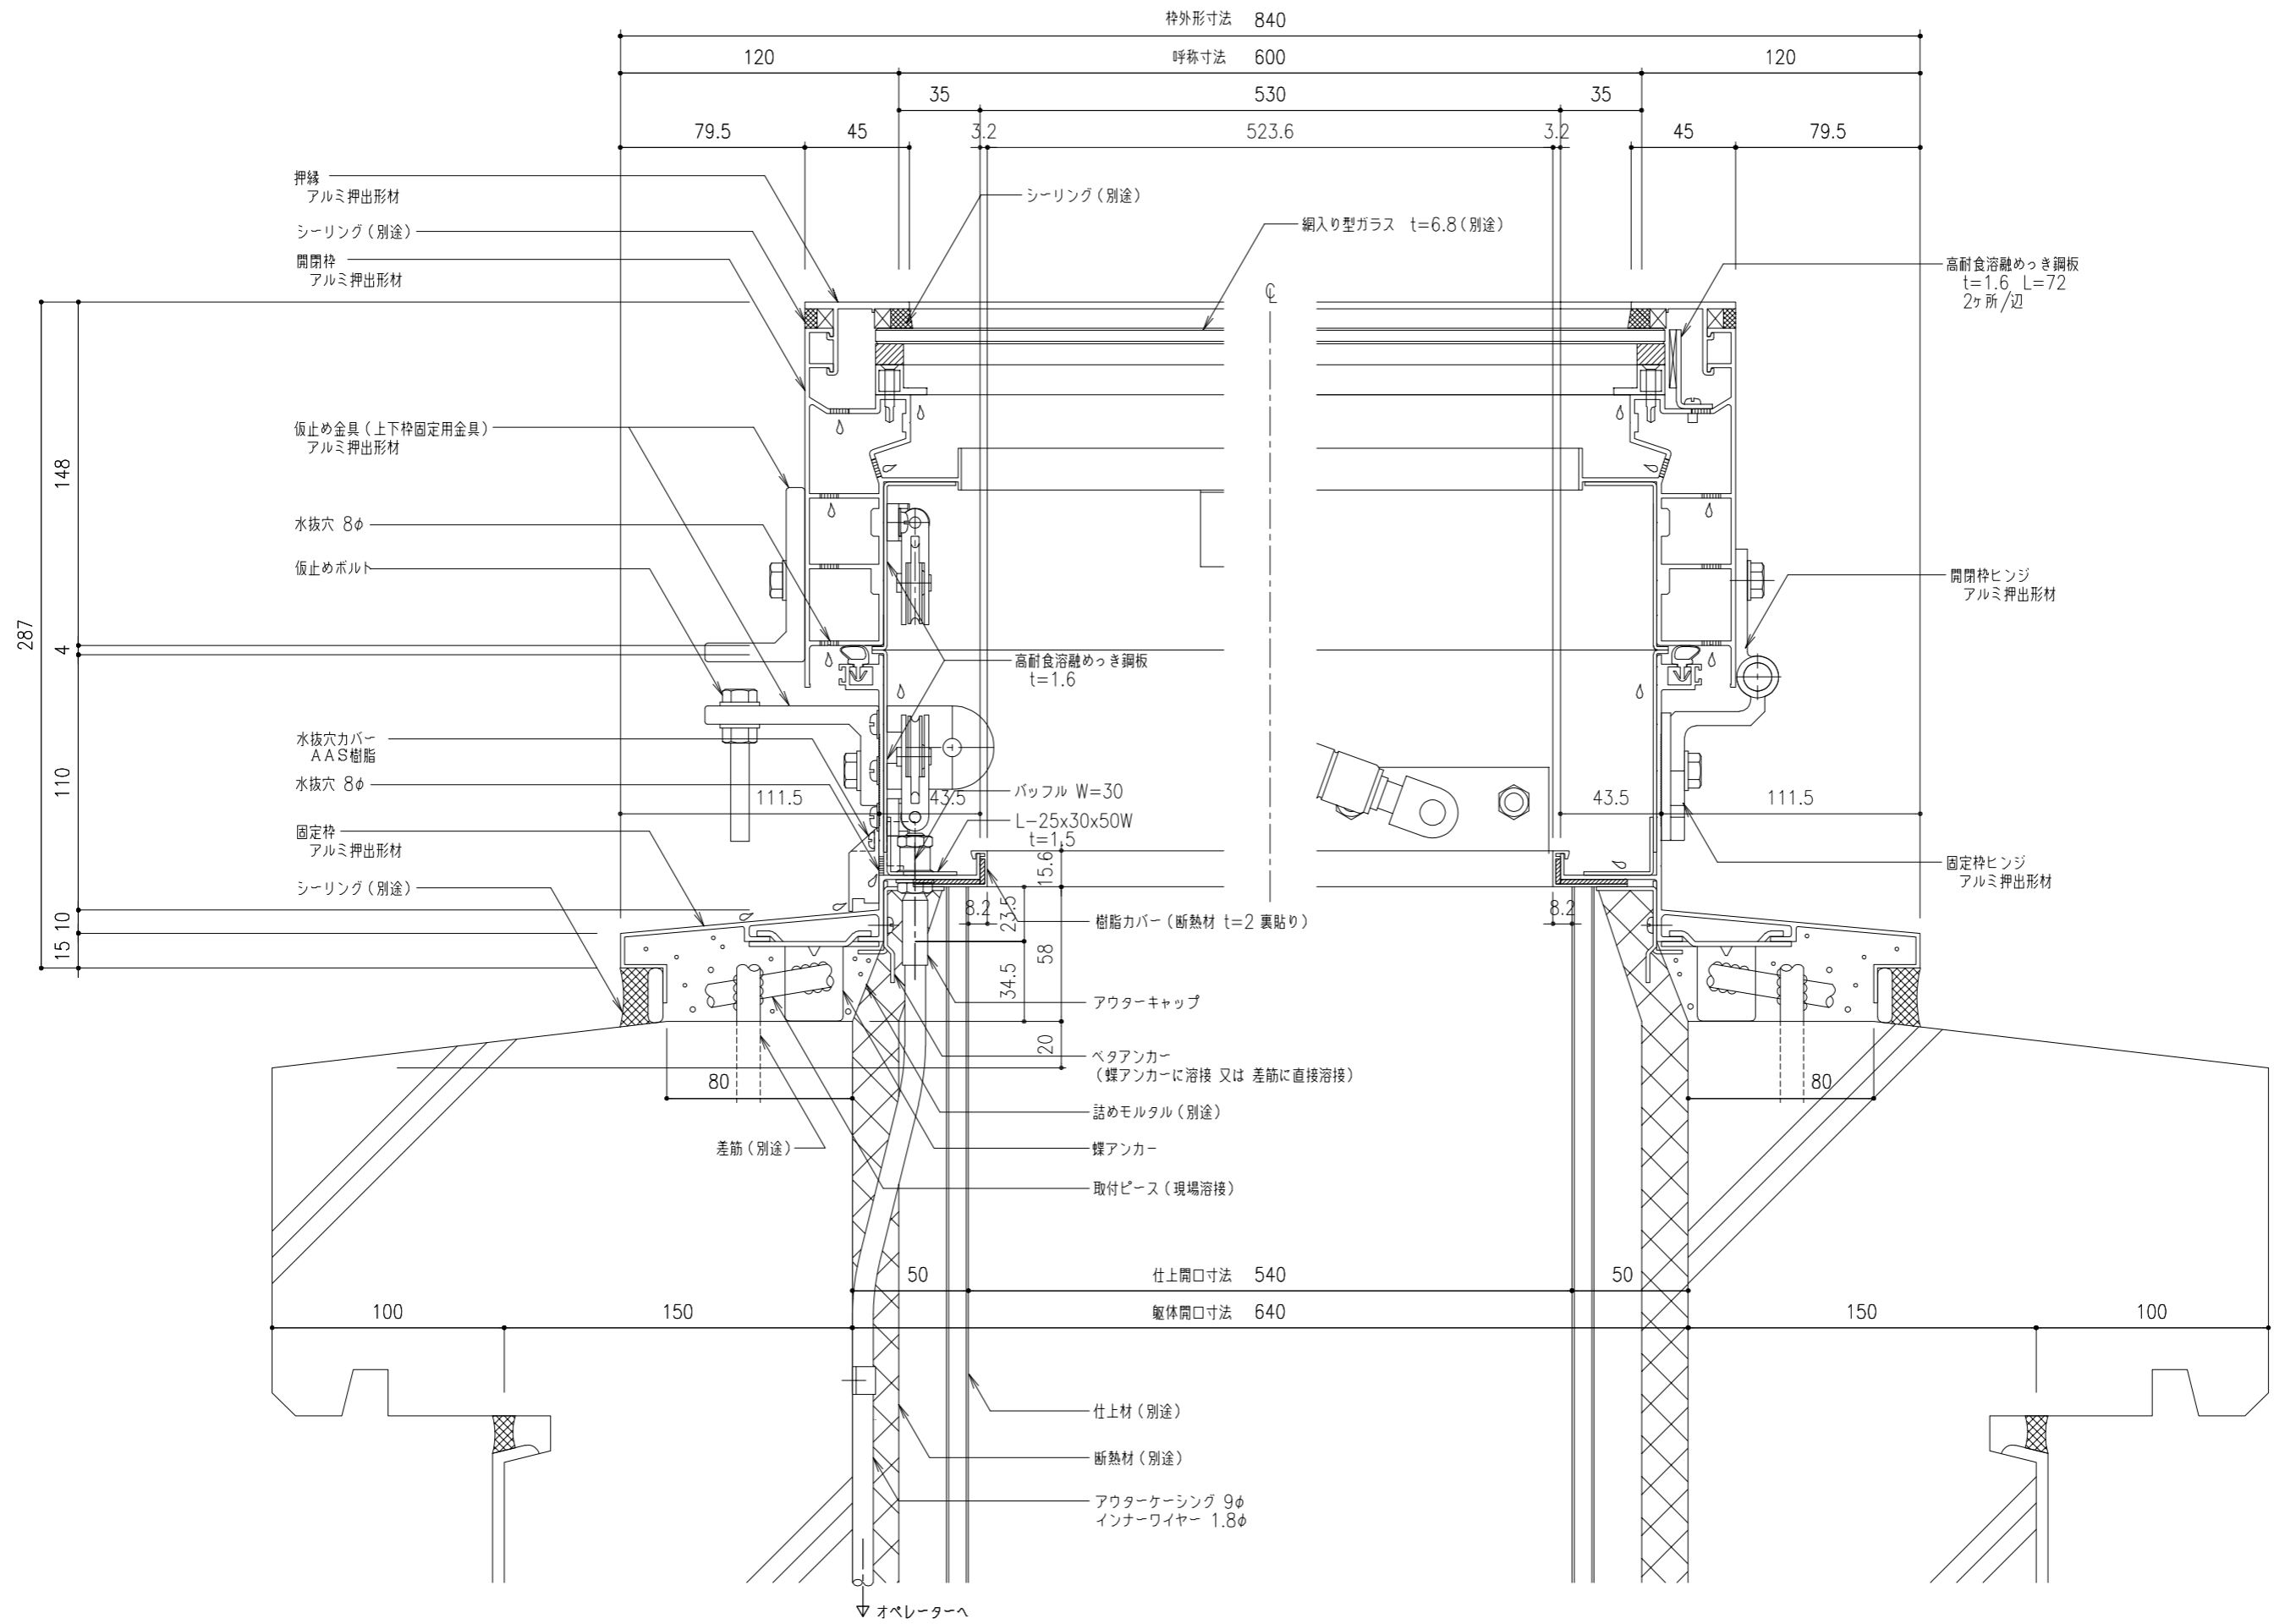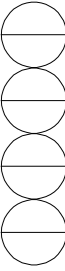

工事名称	図面名	SHG-60	取付場所・数量	作図	年月日	受領	年月日	三菱ケミカルインフラテック株式会社
	片側開閉式 ライトスモークハッチ W方向断面詳細図			訂正・備考 △				
縮尺	1/2	製図		△				
		設計		△				
		検図		△				

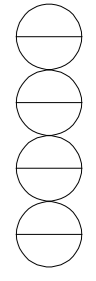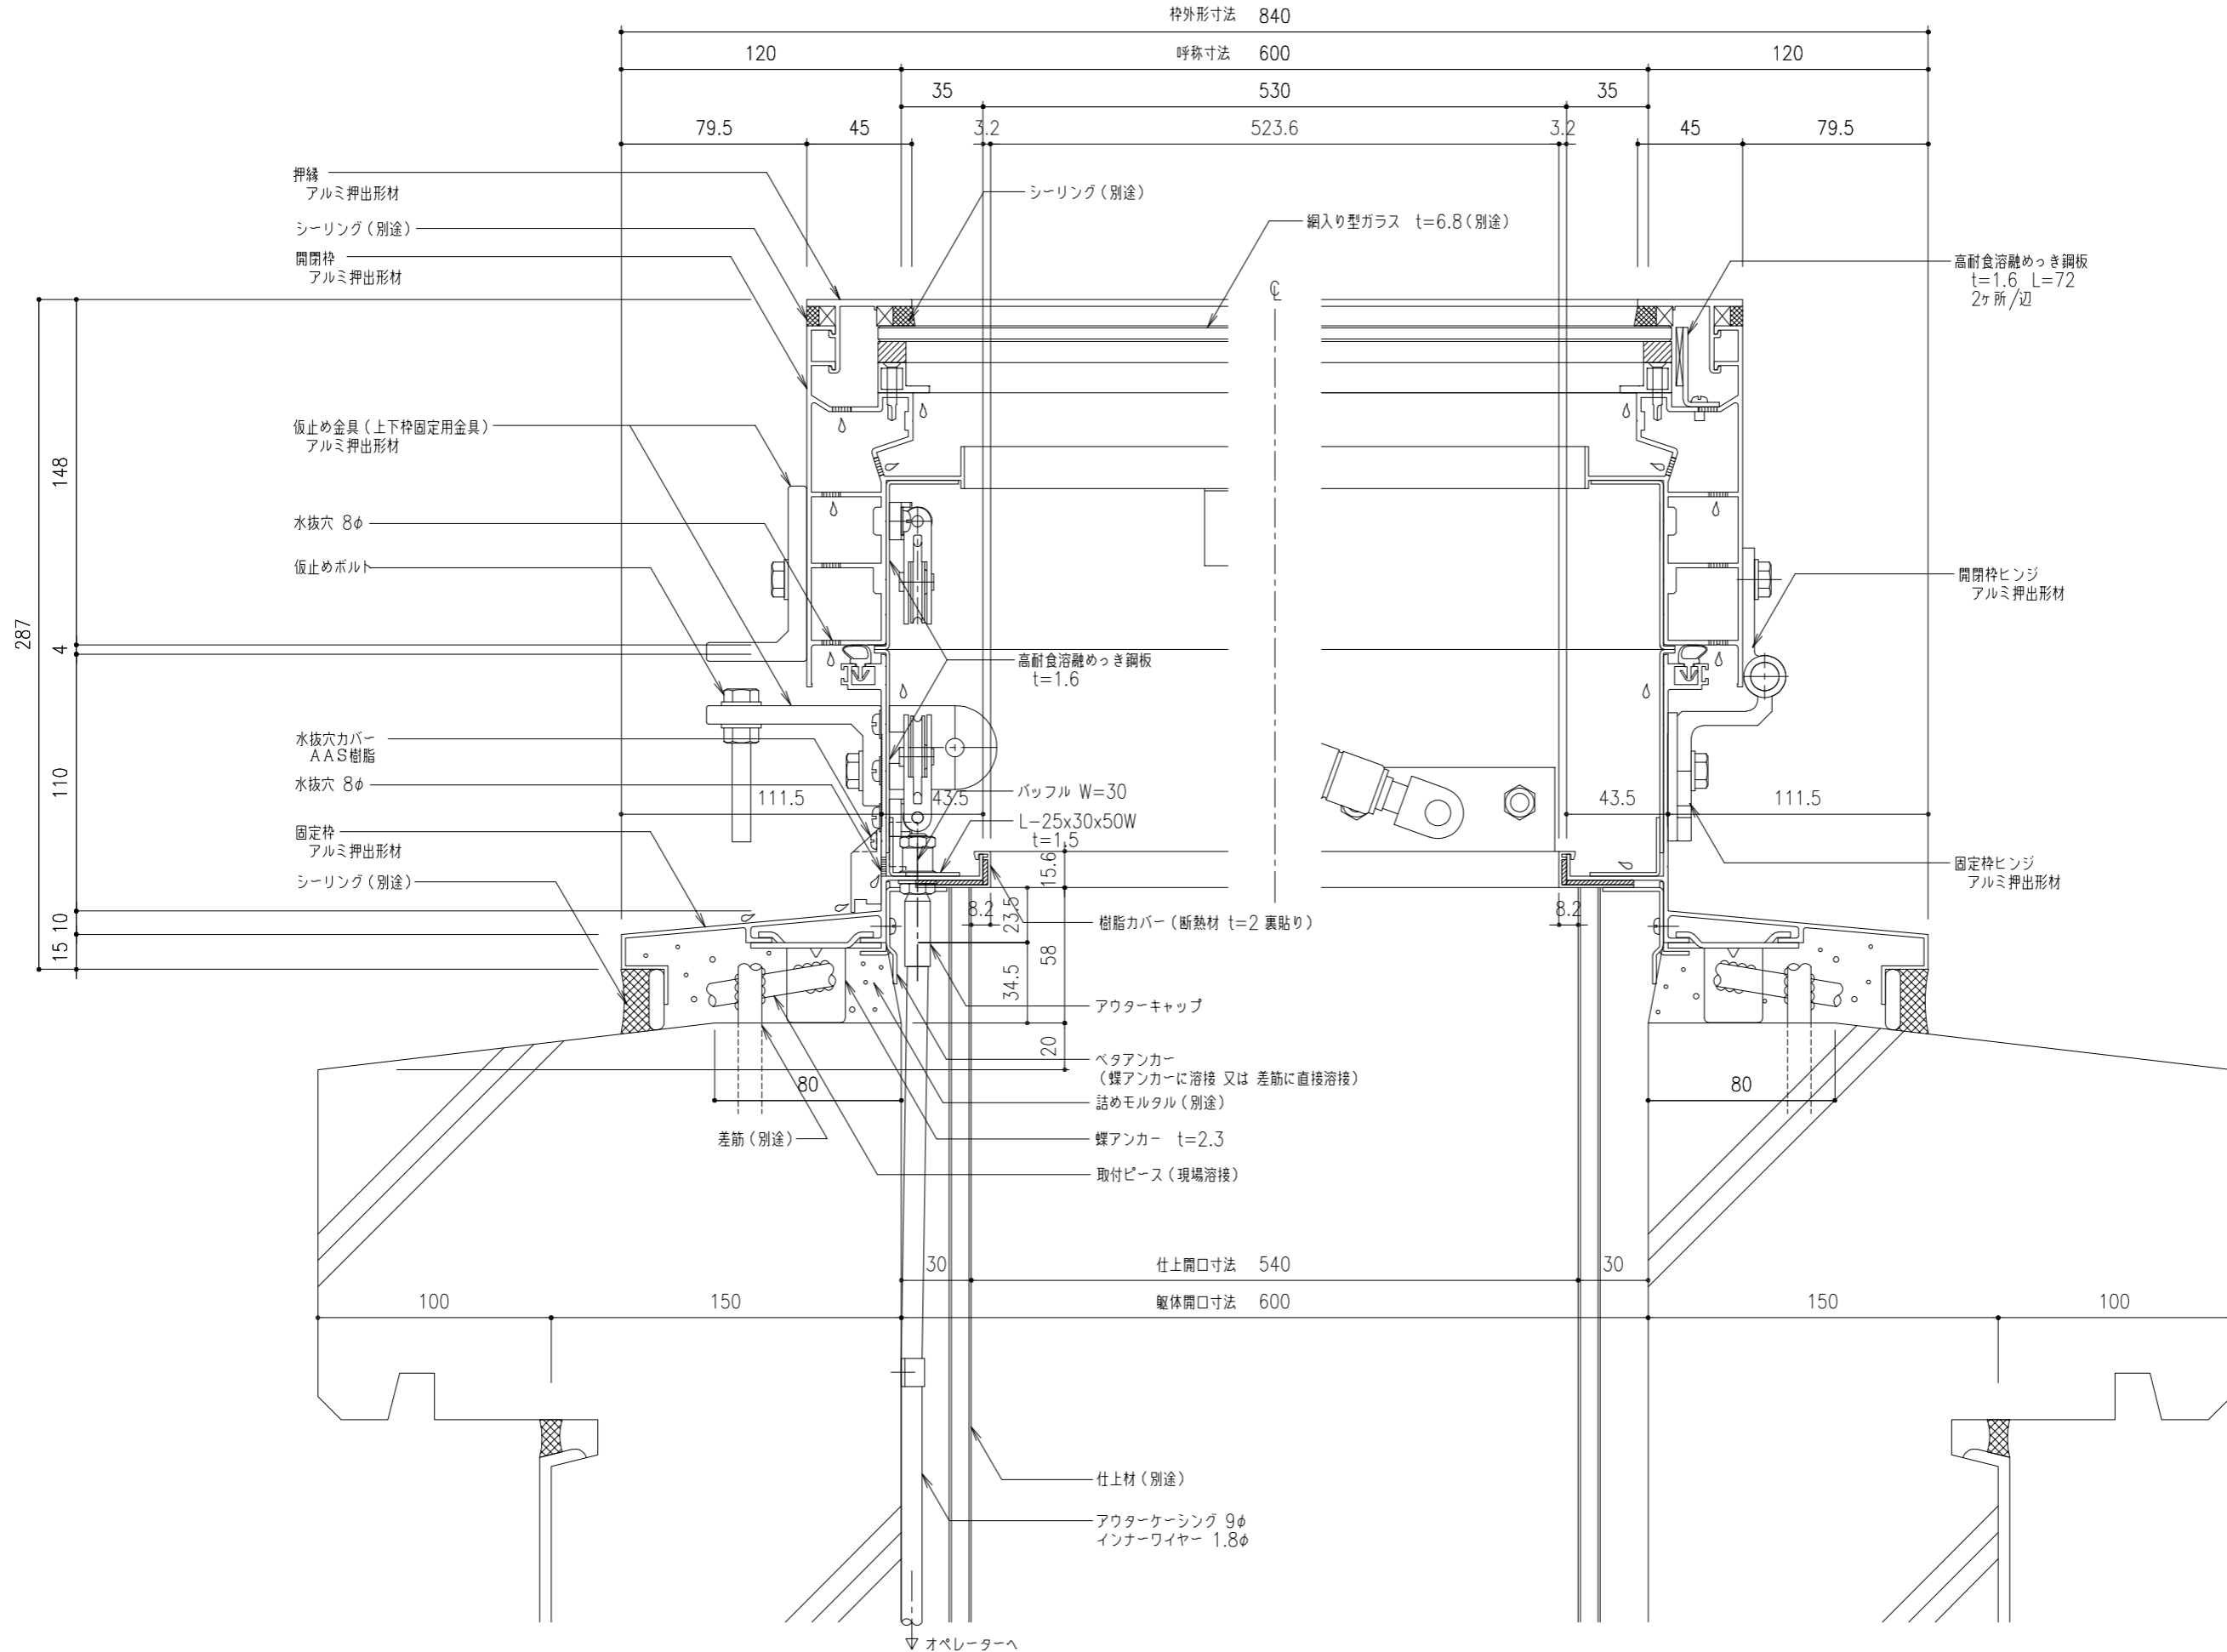

工事名称	片側開閉式 ライトスモークハッチ				SHG-60	取付場所・数量	作図 年 月 日		受領 年 月 日	三菱ケミカルインフラテック株式会社
	W方向断面詳細図						訂正・備考 △			
縮尺	1/2	製図	設計	検図	・耐火仕様					枚