



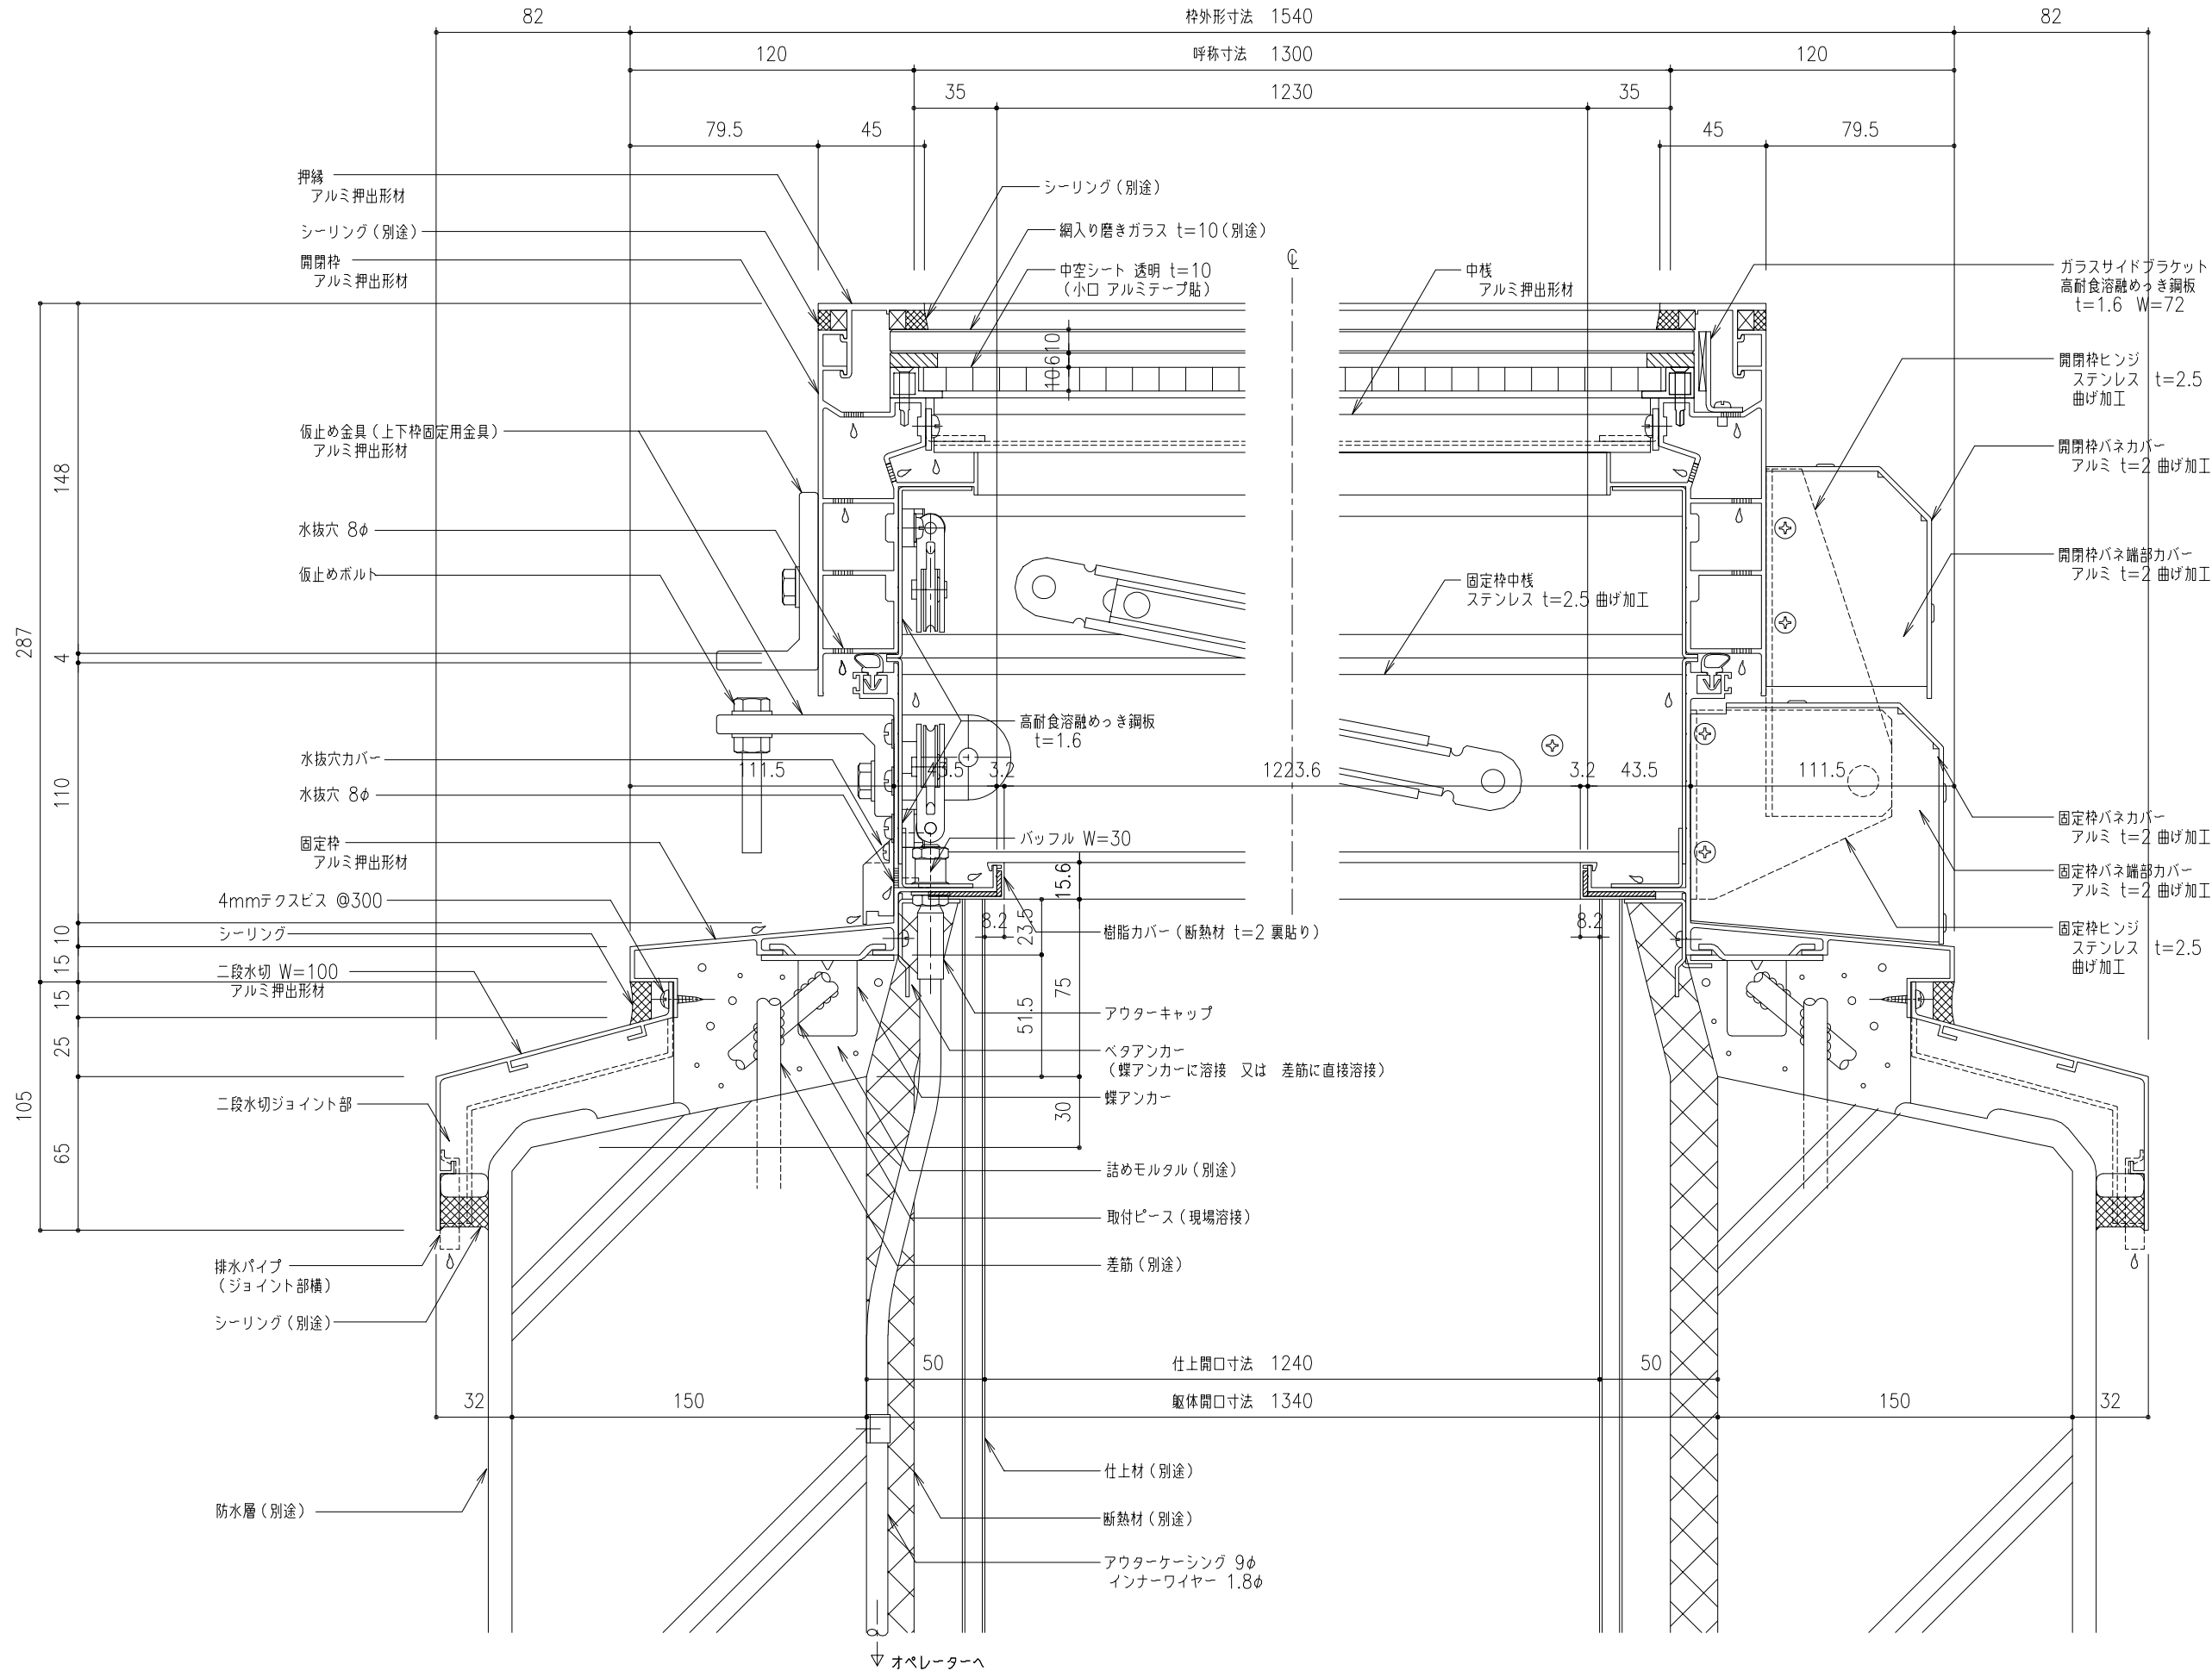


工事名称	図面名	片側開閉式 ライトスモークハッチ W方向断面詳細図					SHGL-130x	取付場所・数量	作図			年 月 日	受領	年 月 日	三菱ケミカルインフラテック株式会社
		縮尺 1/2					・耐火仕様 ・中空シート仕様		訂正・備考						
	製図	設計	検図	△			△			△			図面番	枚	

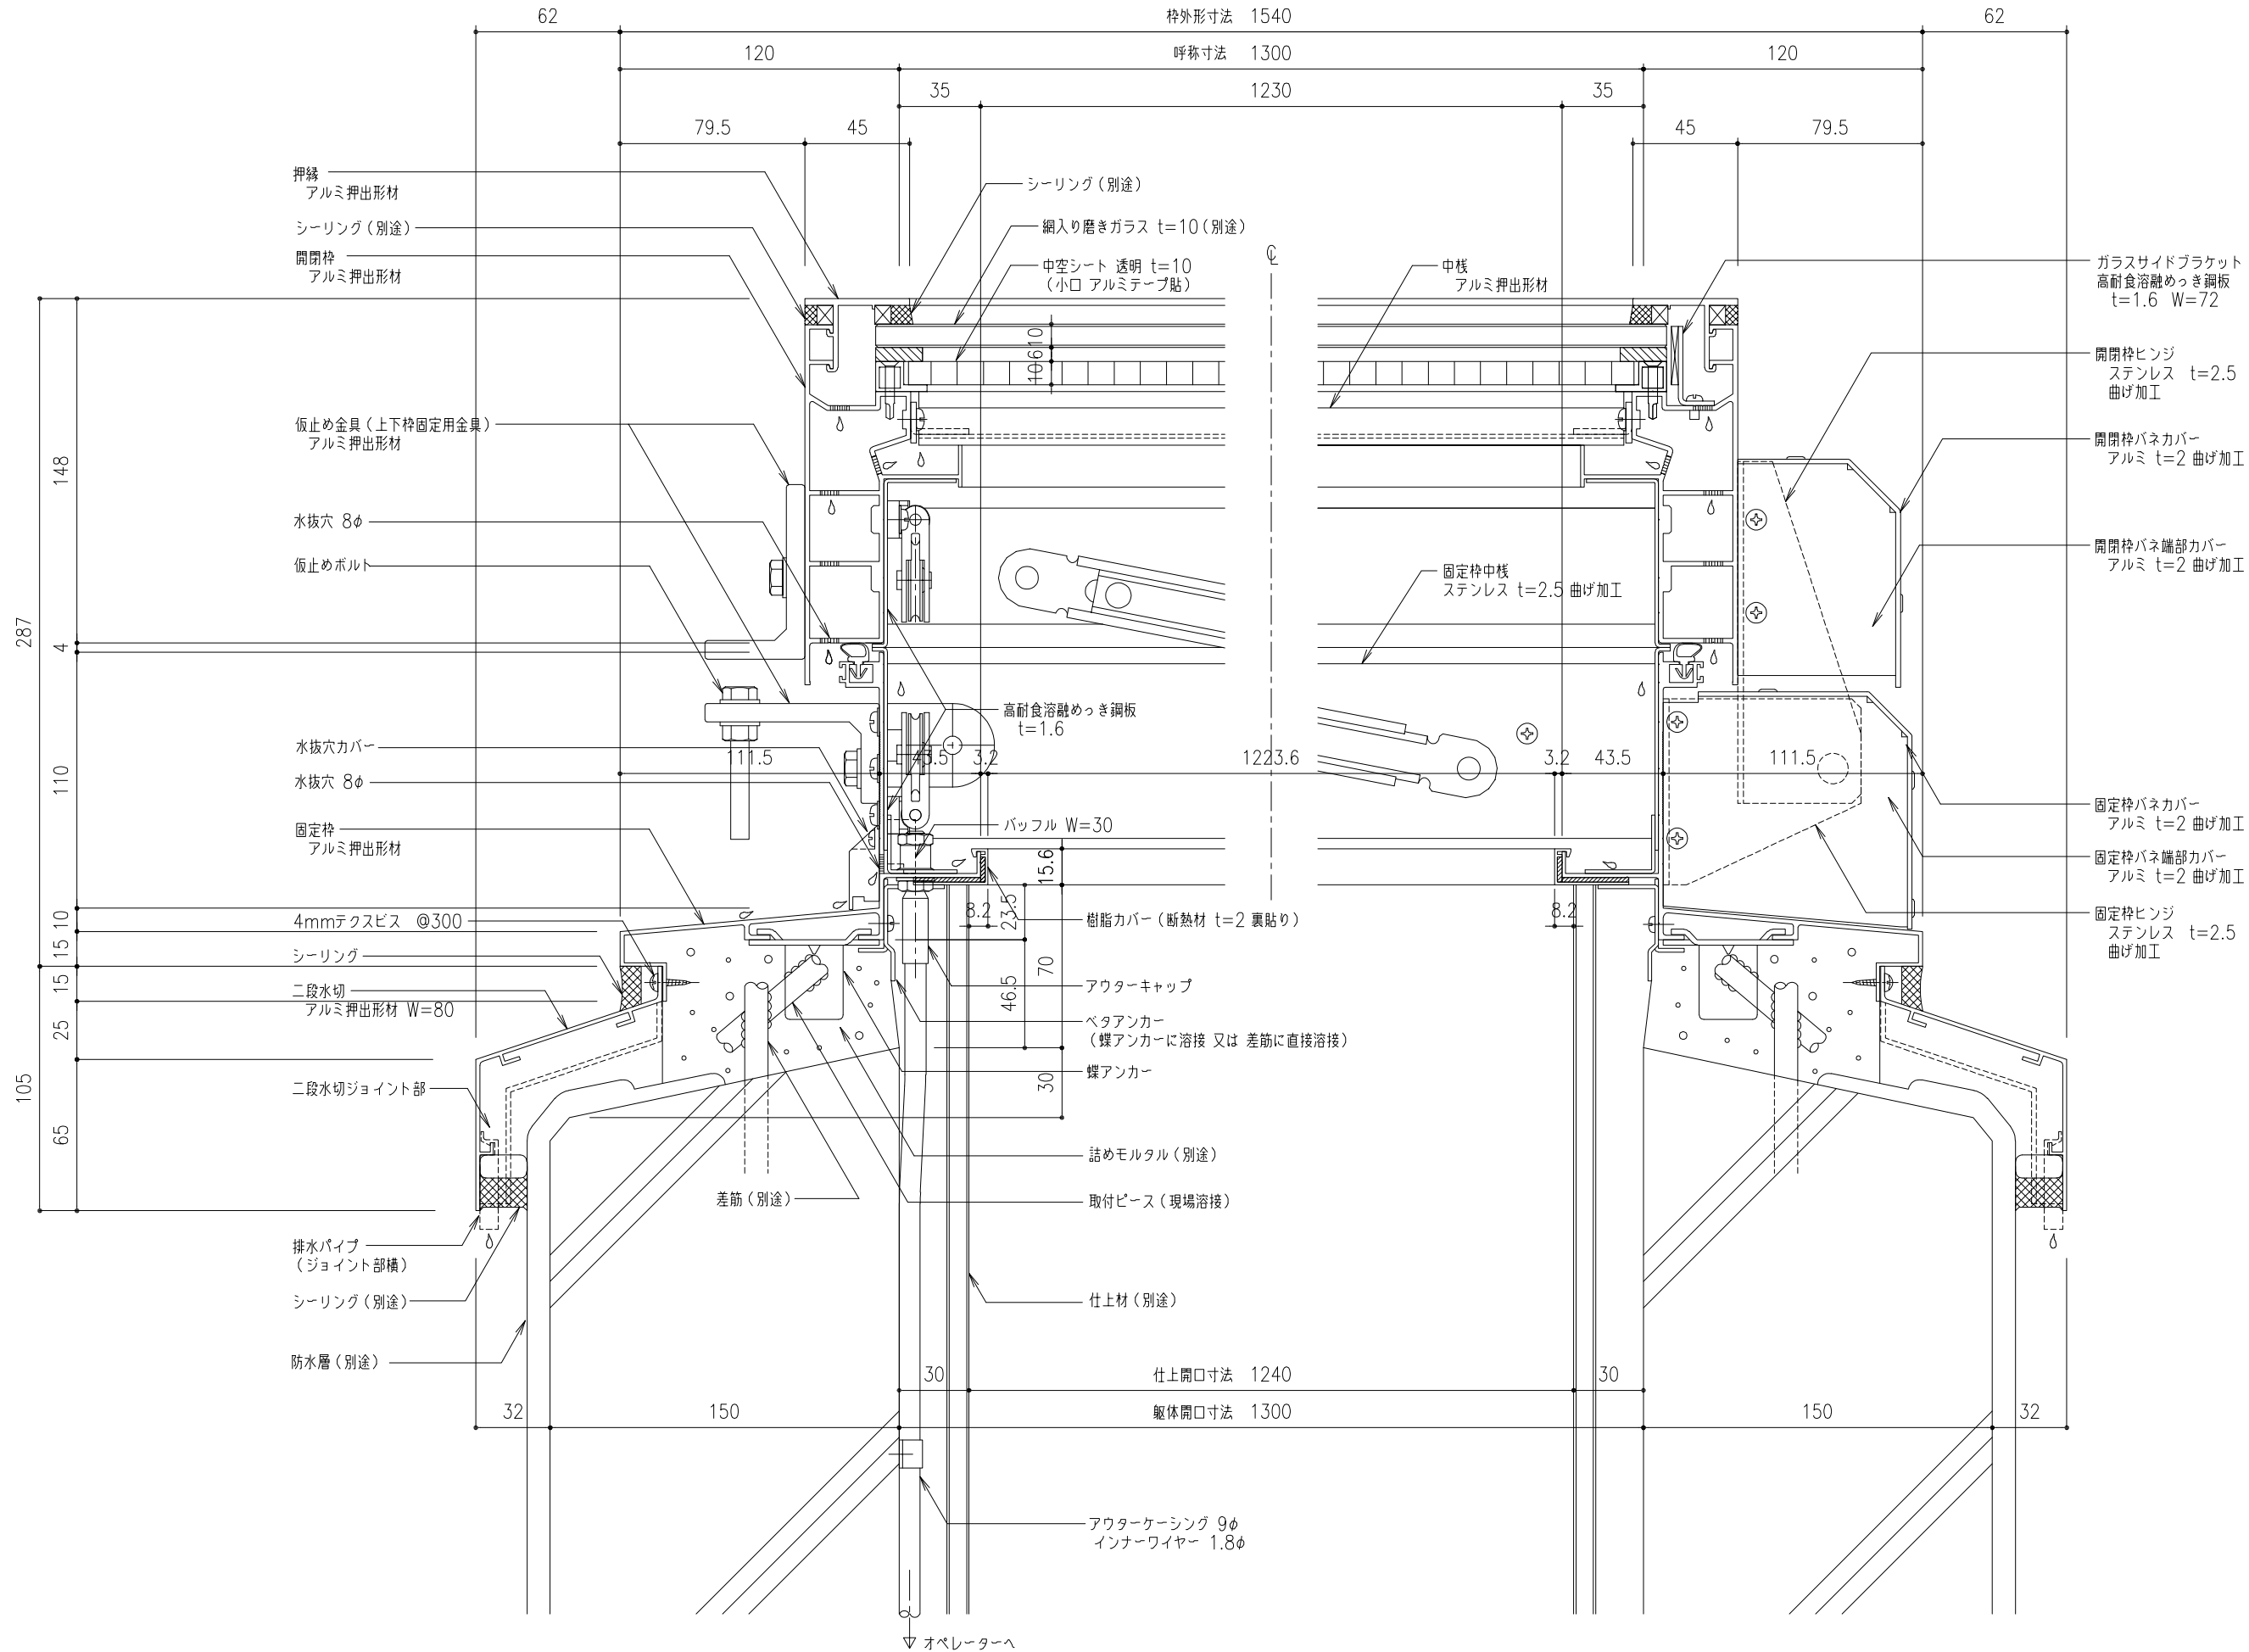


工事名称	図面名	片側開閉式 ライトスモークハッチ W方向断面詳細図					SHGL-130x	取付場所・数量	作図 年 月 日			受領 年 月 日	三菱ケミカルインフラテック株式会社
		・耐火仕様 ・中空シート仕様					訂正・備考 △						
	縮尺	1 2	製図	設計		検図		△	△	△	図面番号		枚

枚

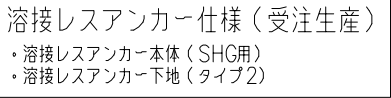
/ 枚



工事名称	図面名	片側開閉式 ライトスモークハッチ W方向断面詳細図				SHGL-130x	取付場所・数量	作図 年 月 日			受領 年 月 日	三菱ケミカルインフラテック株式会社
		縮尺	1 2	製図	設計	検図		・耐火仕様 ・中空シート仕様	訂正・備考	△		
								△				
								△				
								△				

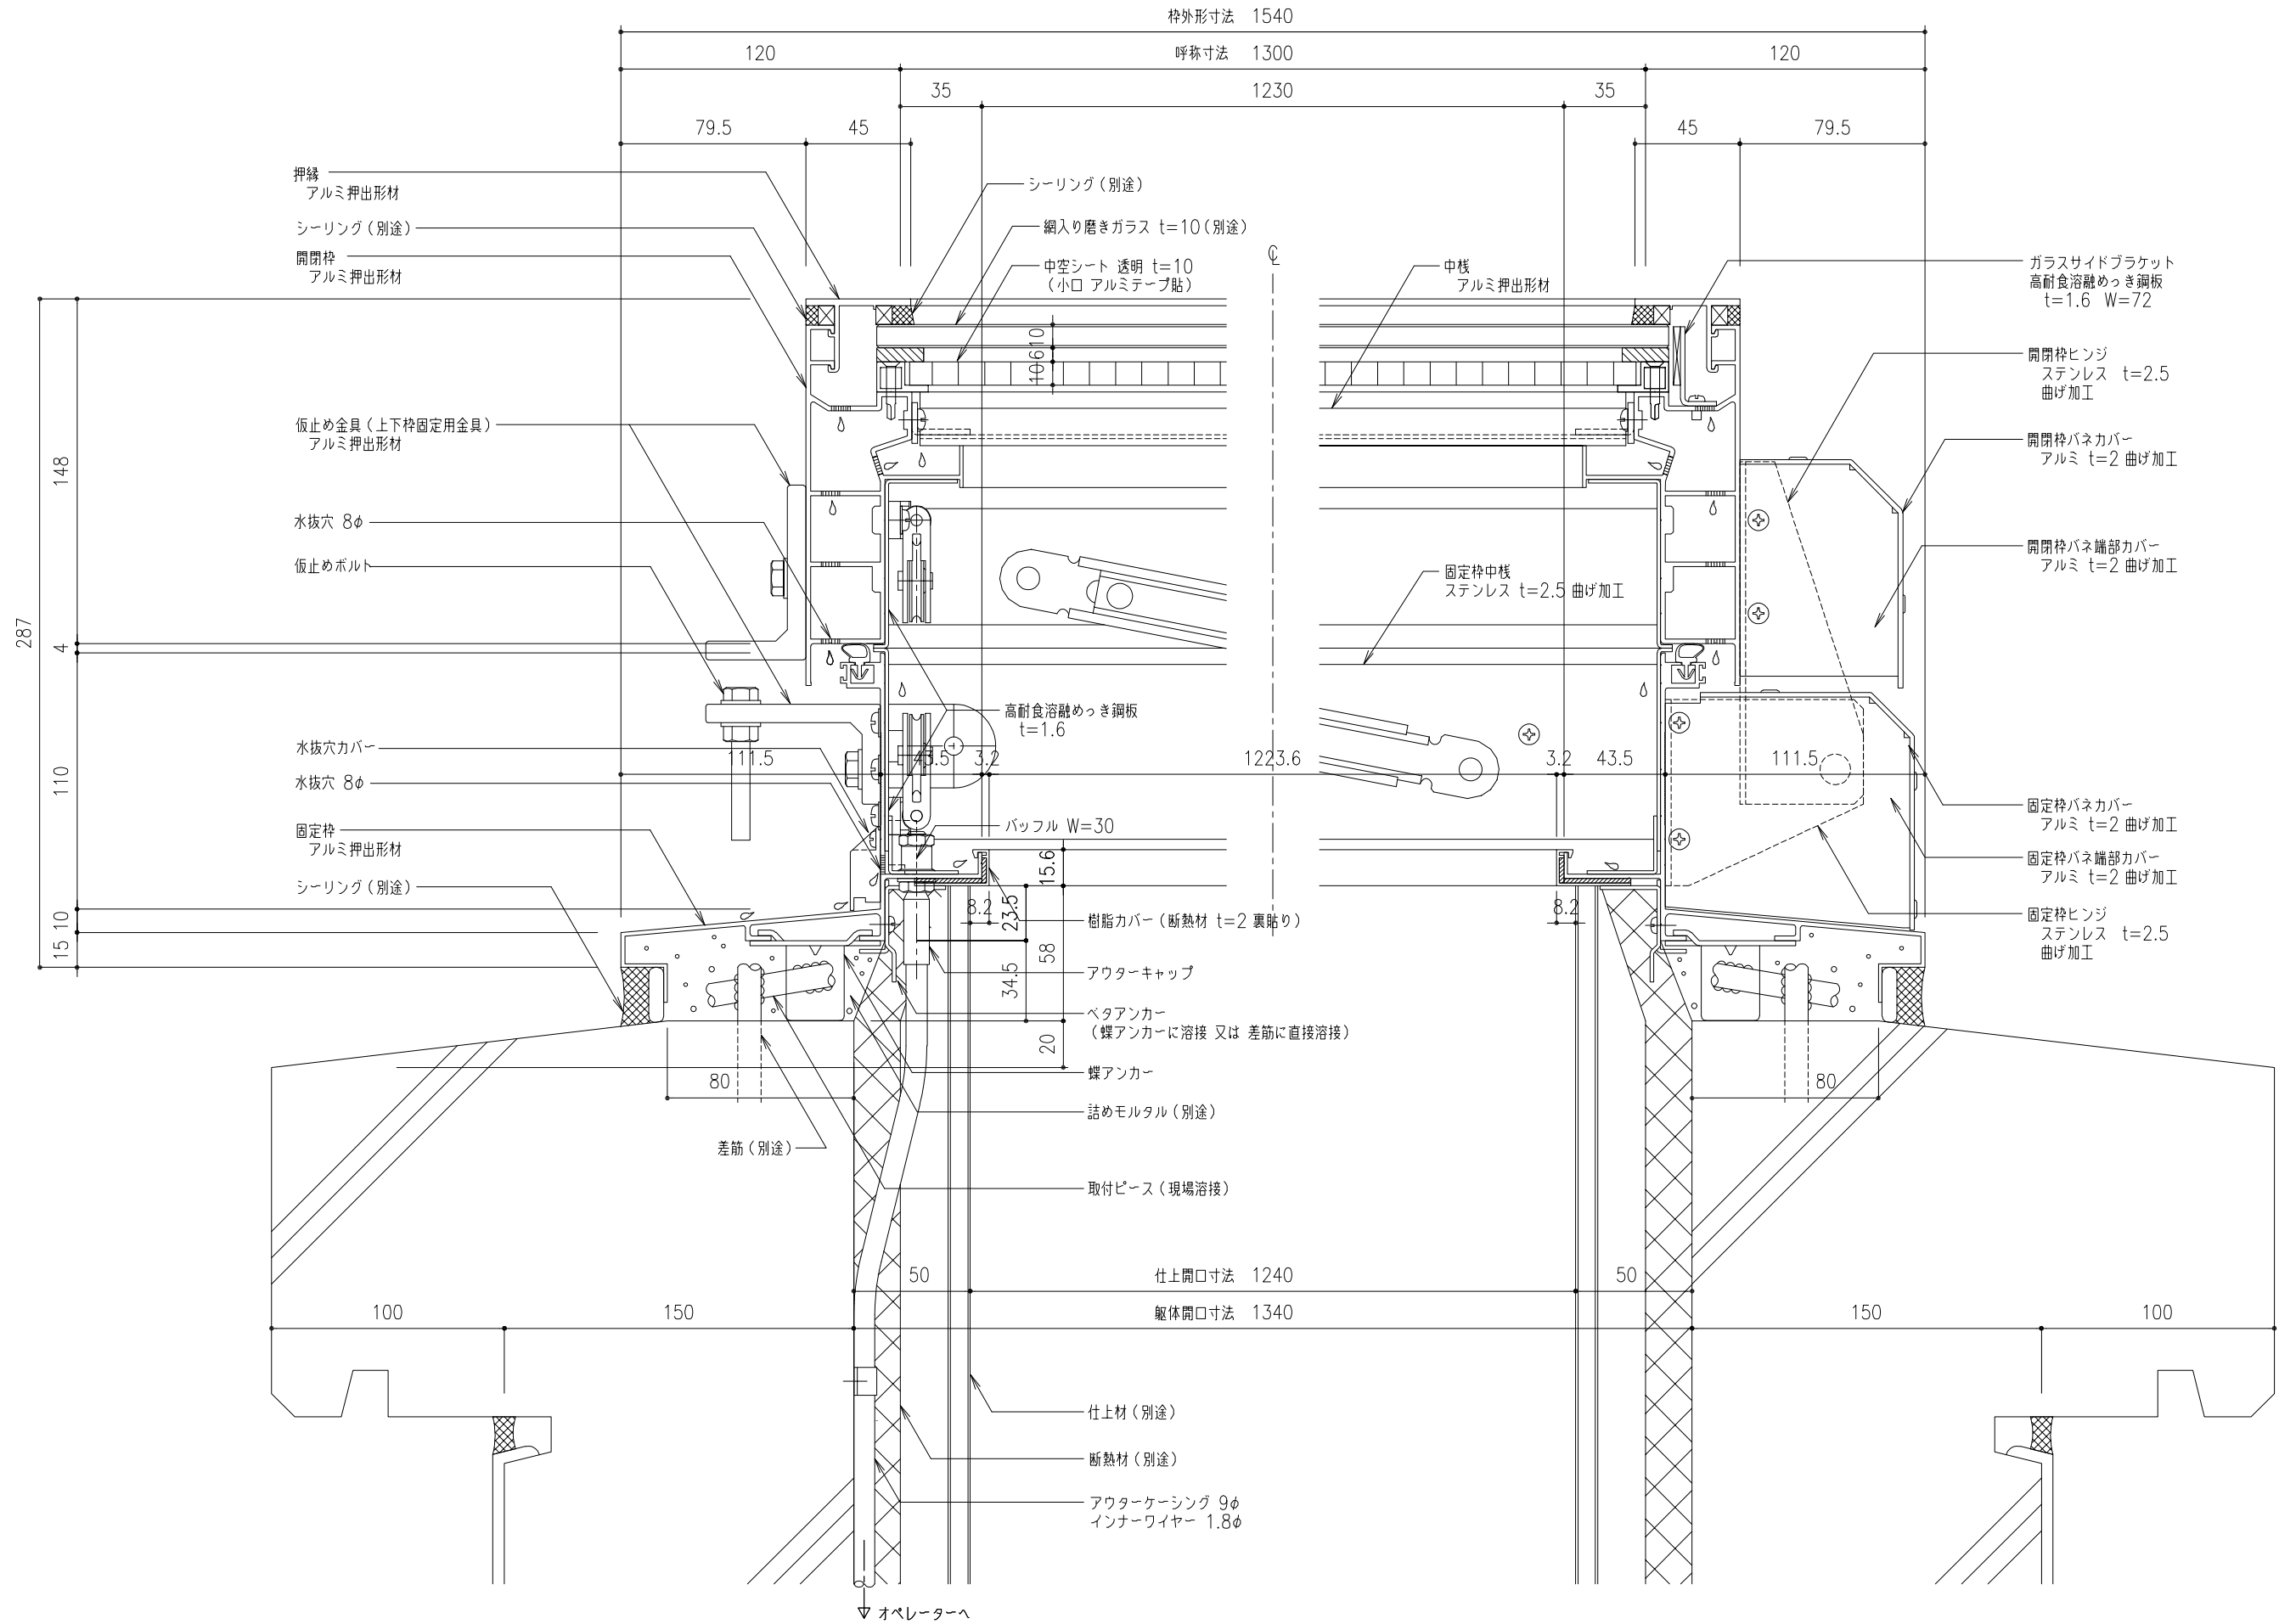

工事名称	図面名	片側開閉式 ライトスモークハッチ W方向断面詳細図					SHGL-130x	取付場所・数量	作図 年 月 日			受領 年 月 日	三菱ケミカルインフラテック株式会社
							・耐火仕様 ・中空シート仕様		訂正・備考 △				
	縮尺	1 2	製図		設計		検図		△	△	△	図面番号	枚

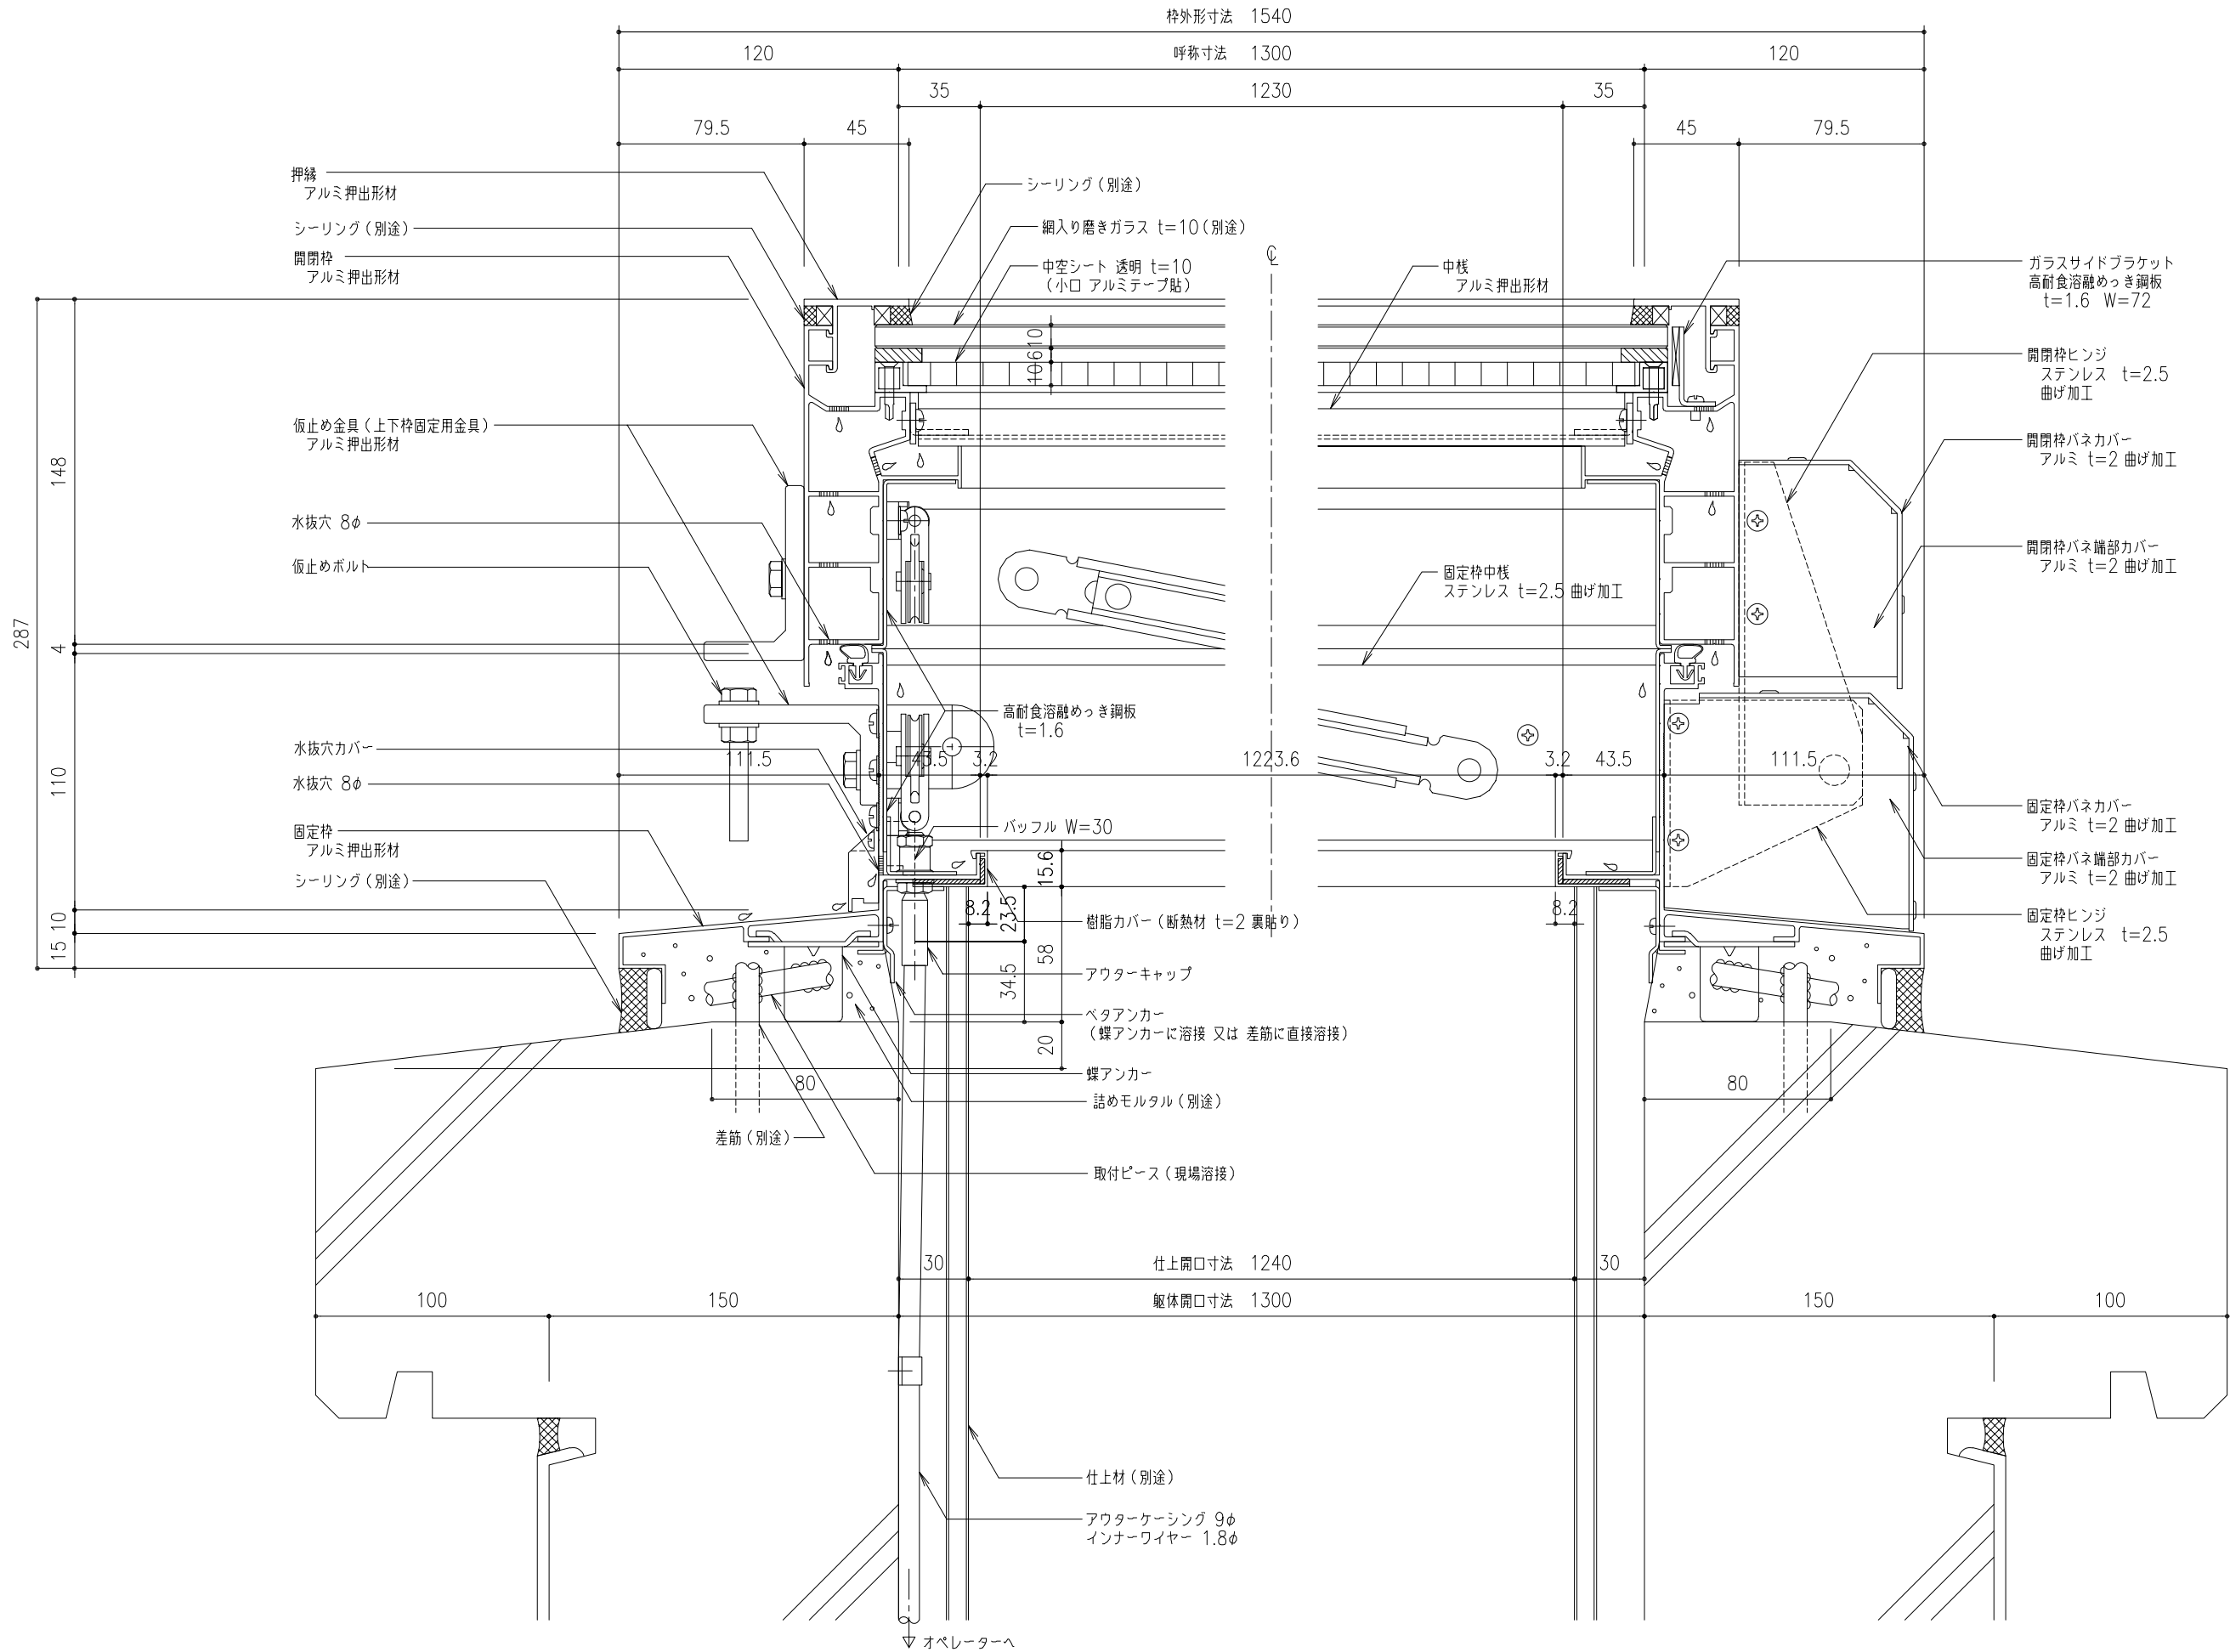

工事名称	図面名	片側開閉式 ライトスモークハッチ W方向断面詳細図					SHGL-130x	取付場所・数量	作図 年 月 日			受領 年 月 日	三菱ケミカルインフラテック株式会社
							・耐火仕様 ・中空シート仕様		訂正・備考 △				
	縮尺	1 2	製図	設計	検図	△			図面番号				