

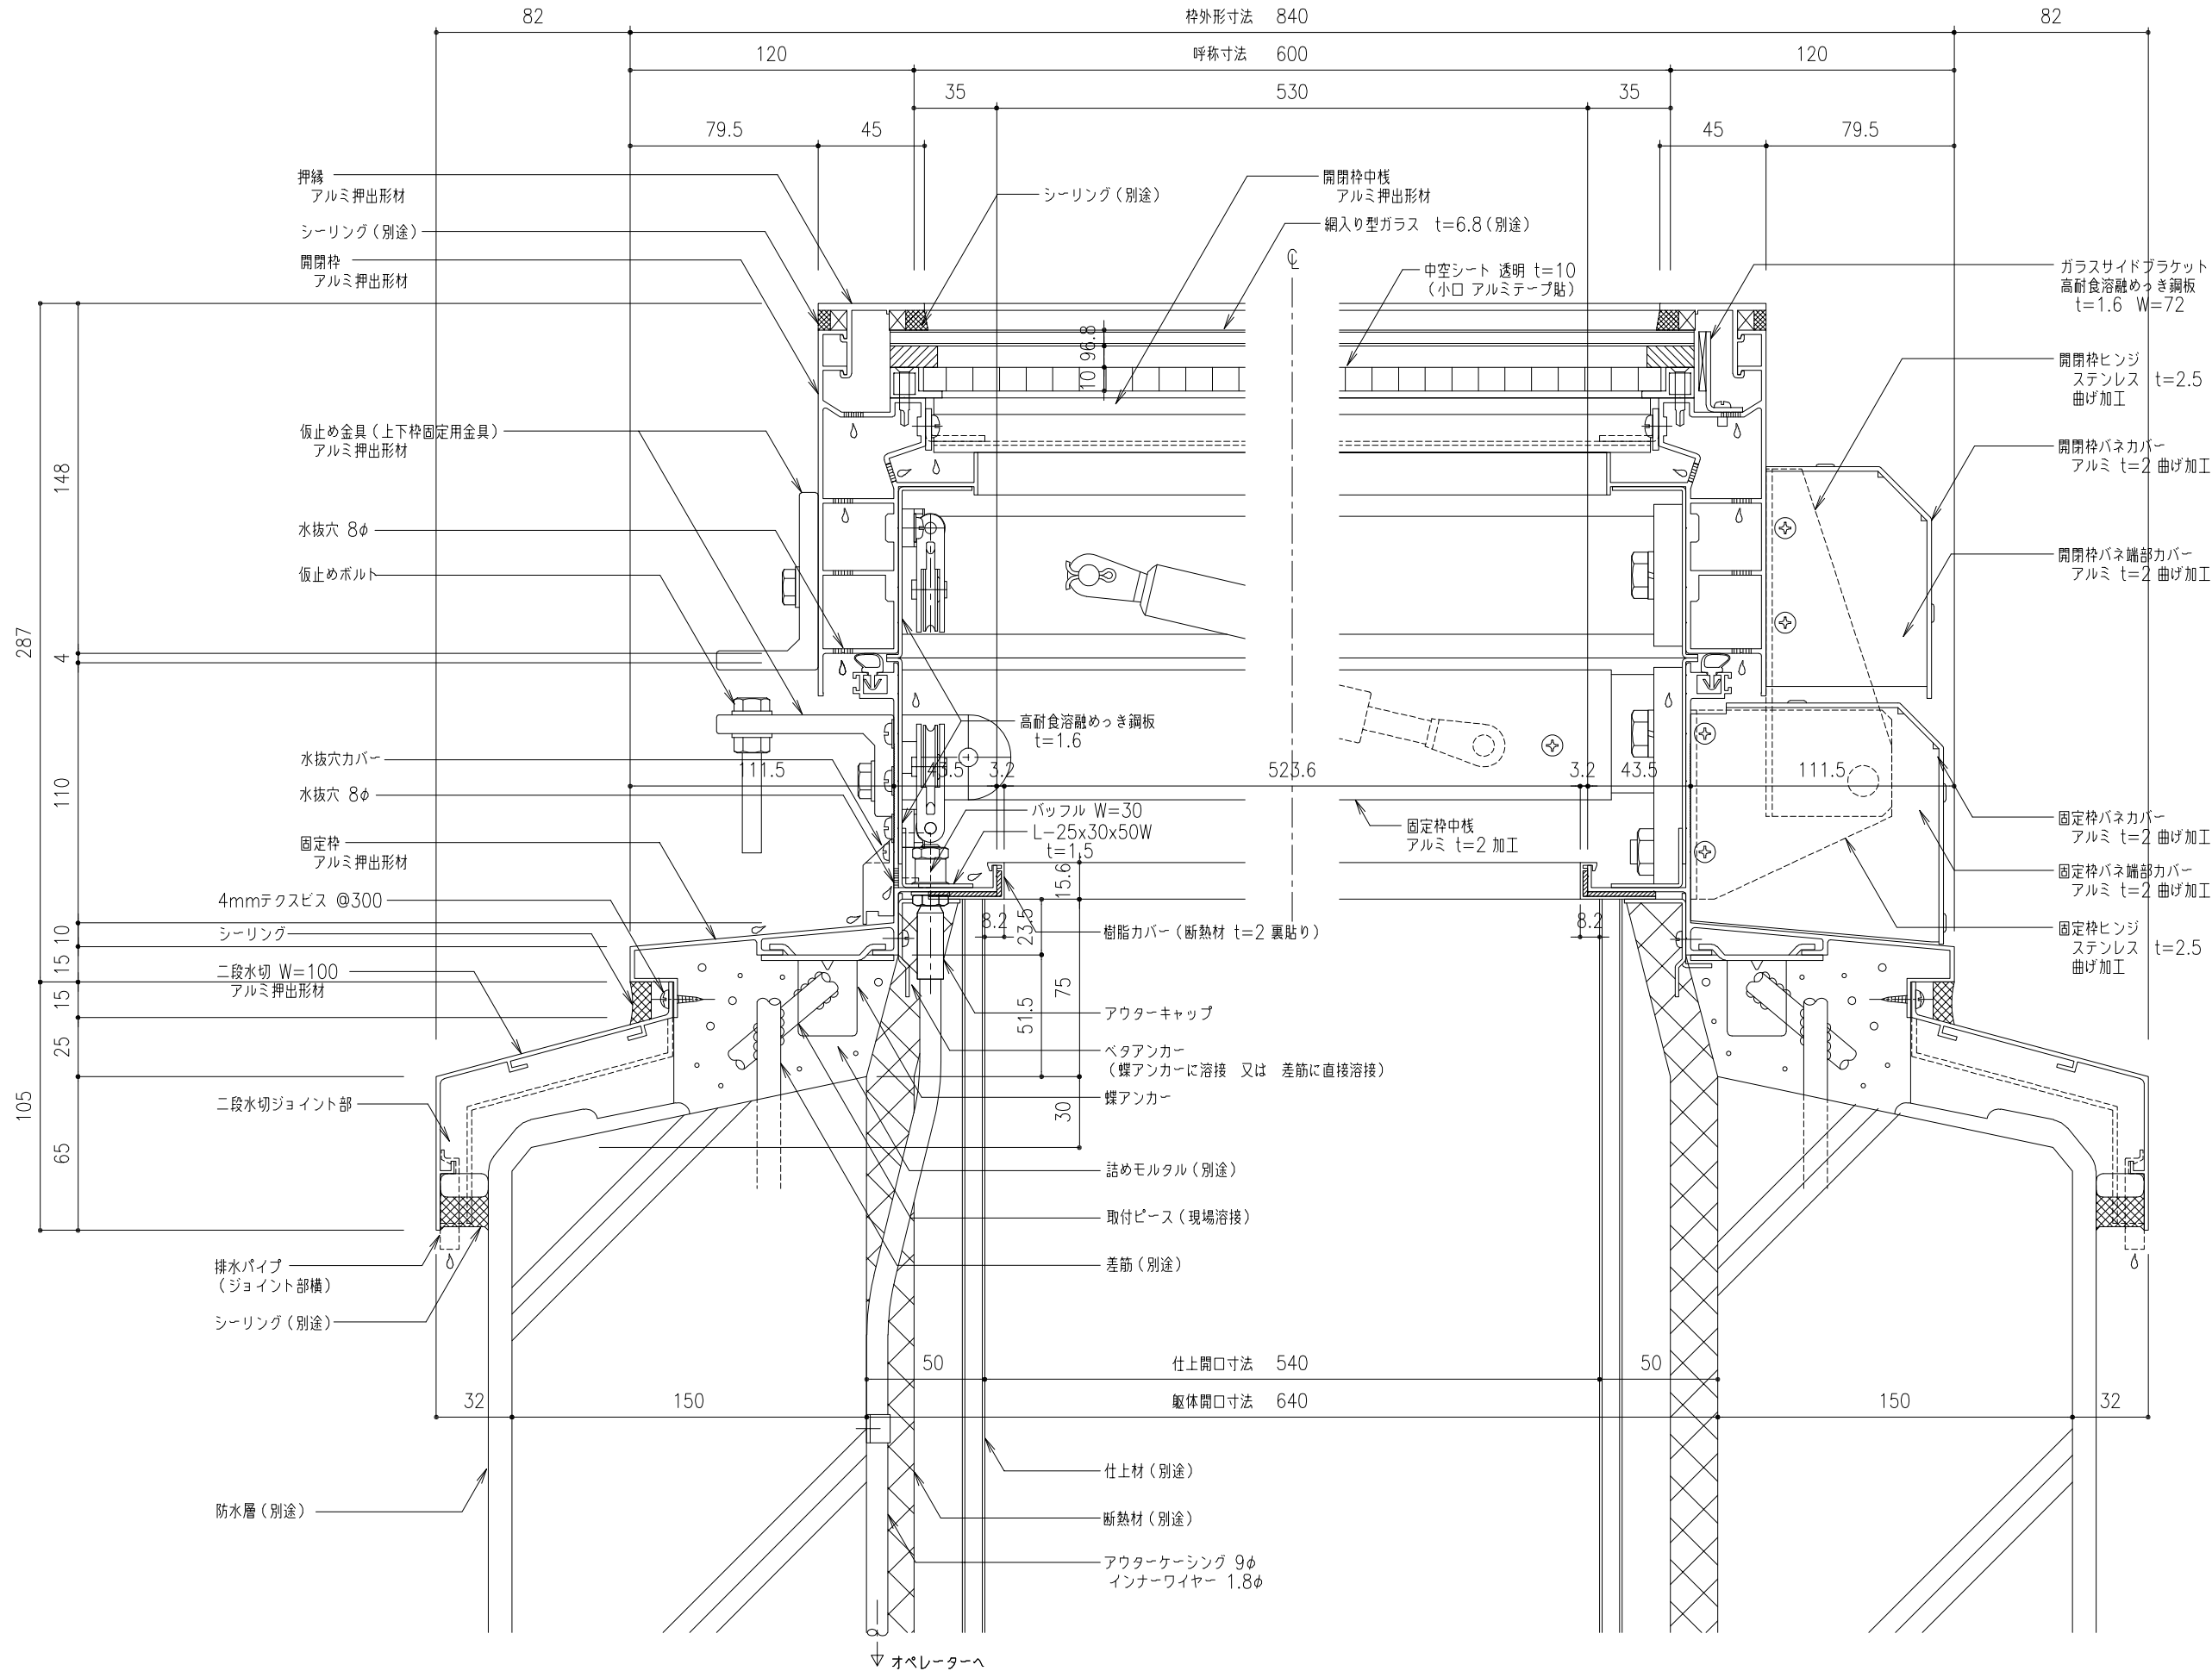



工事名称	図面名	片側開閉式 ライトスモークハッチ W方向断面詳細図					SHGL-60x	取付場所・数量	作図			年 月 日	受領	年 月 日	三菱ケミカルインフラテック株式会社
							・耐火仕様 ・中空シート仕様		訂正・備考 △ △ △ △						
	縮尺	1 2	製図		設計		検図		図面番号						

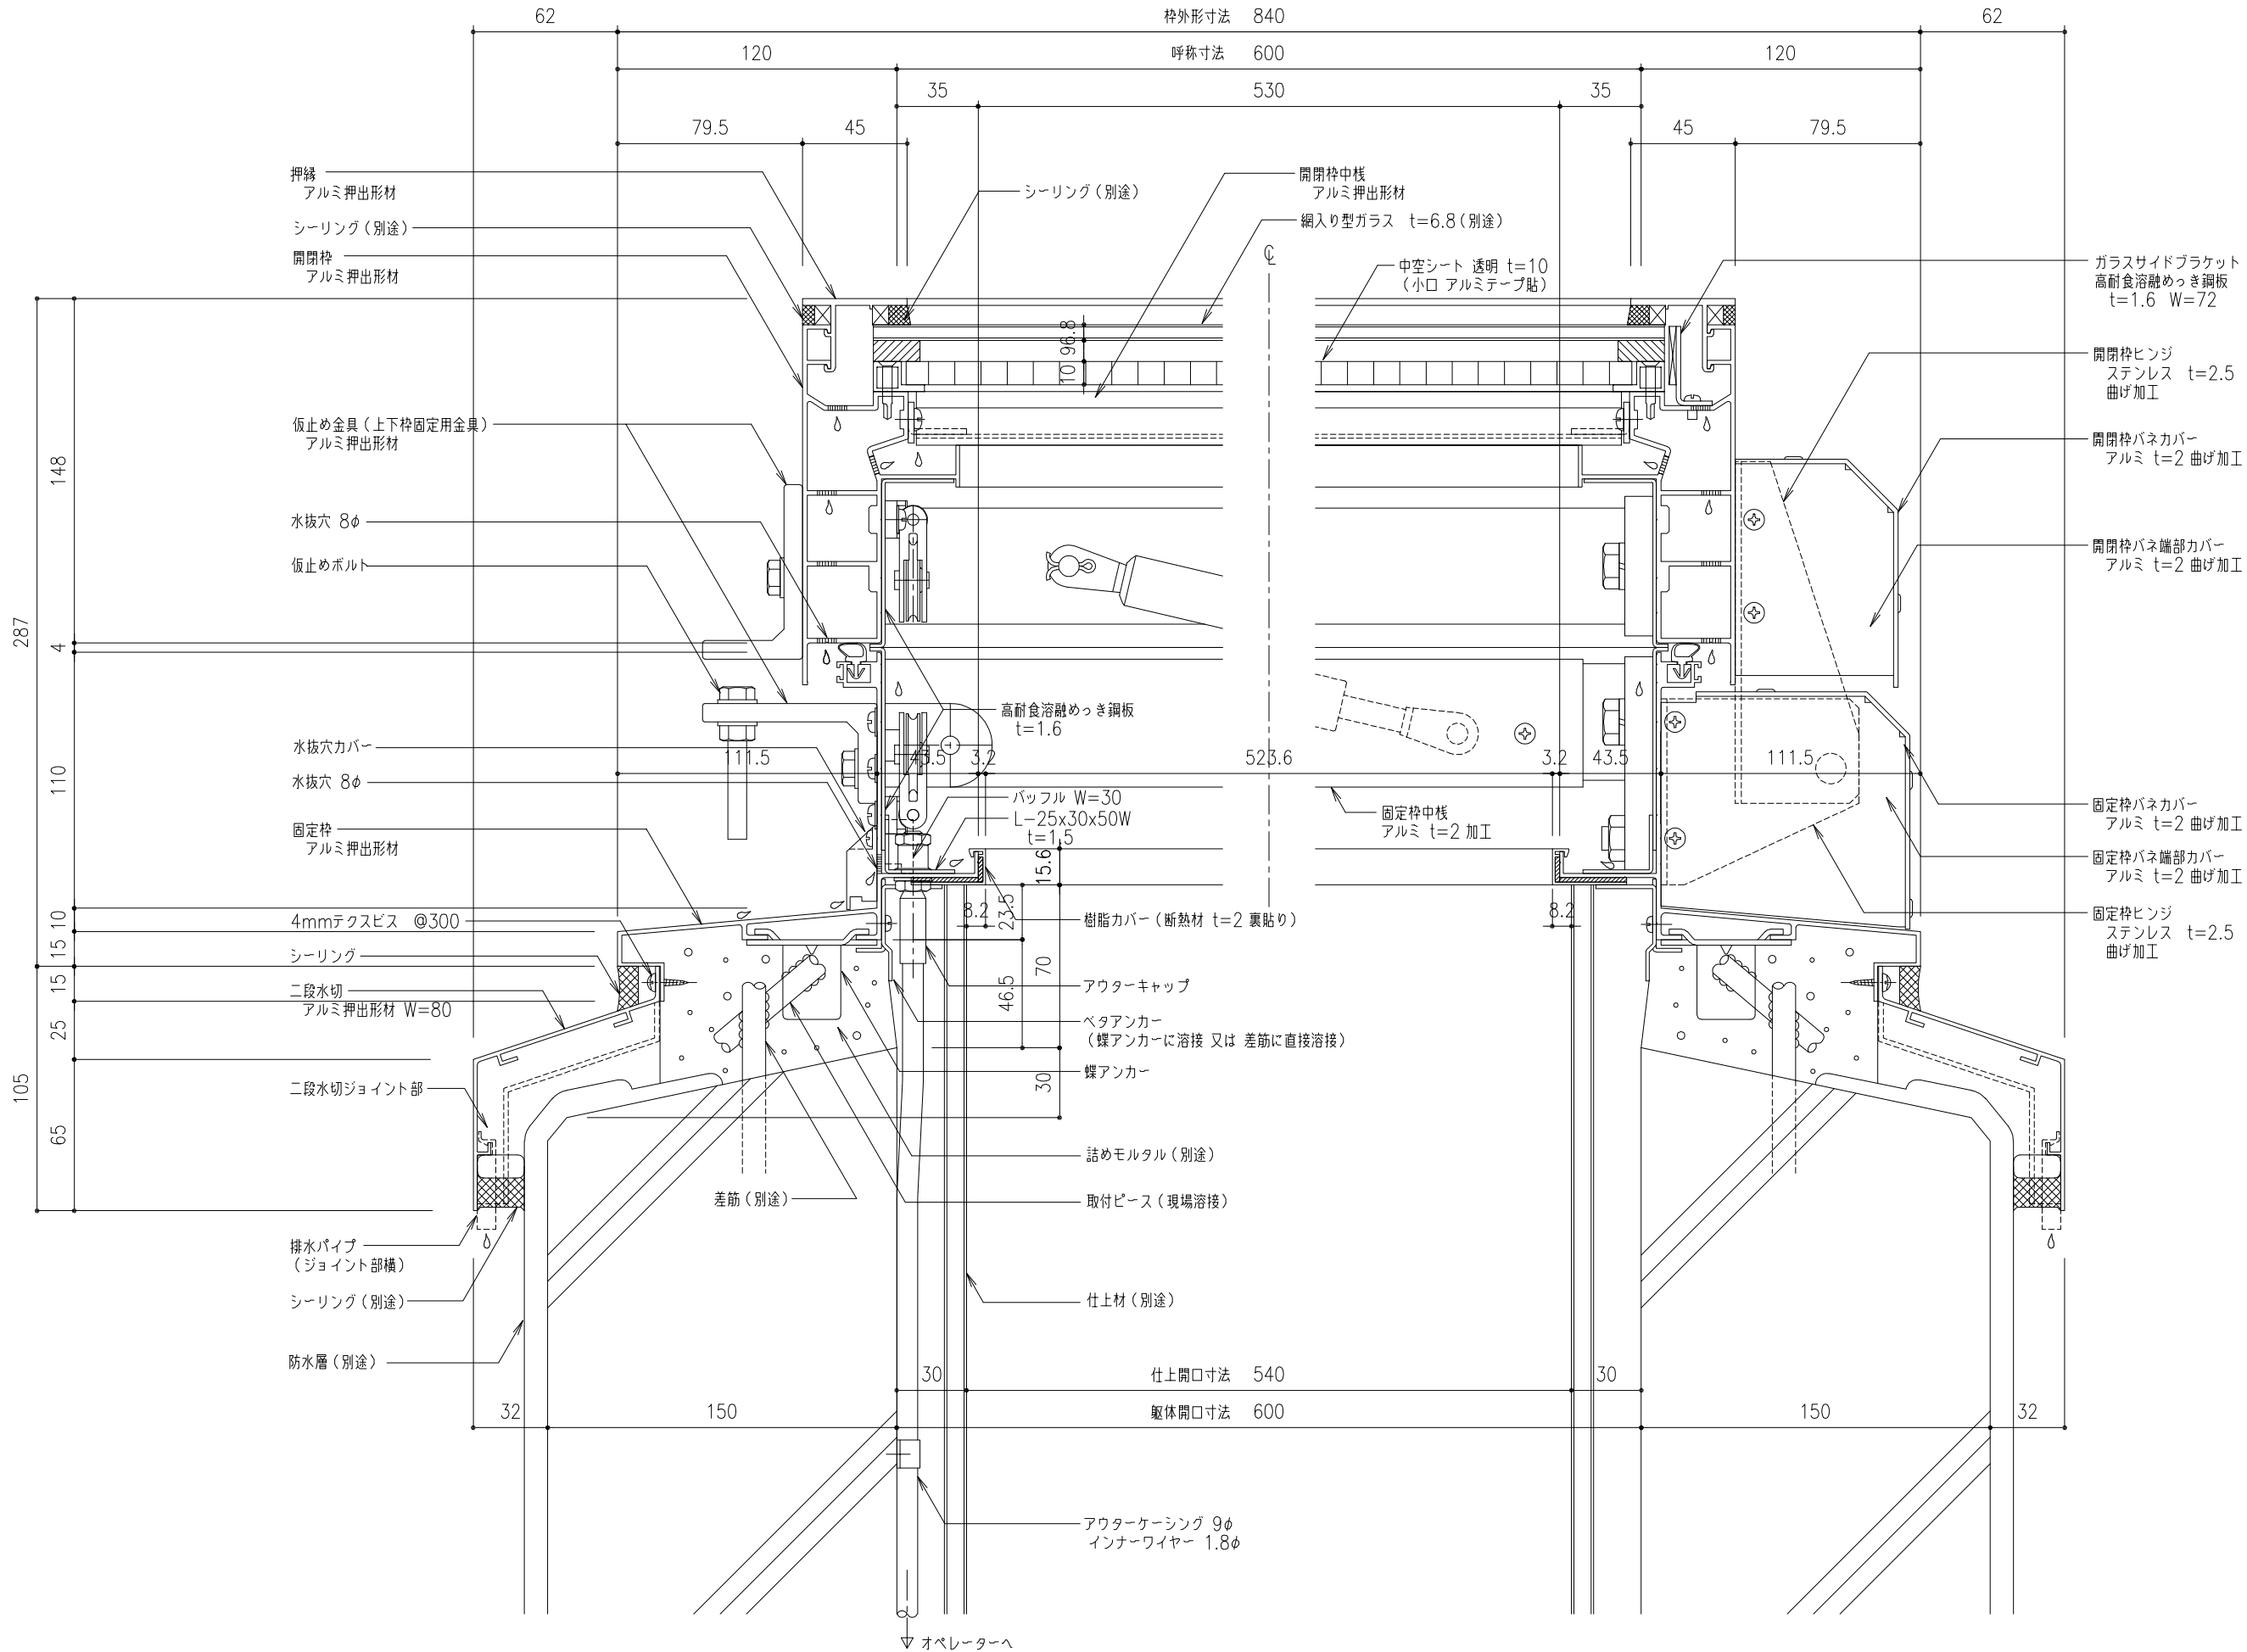

工事名称	図面名	片側開閉式 ライトスモークハッチ W方向断面詳細図					SHGL-60x	取付場所・数量	作図			年 月 日	受領	年 月 日	三菱ケミカルインフラテック株式会社
		W方向断面詳細図					・耐火仕様 ・中空シート仕様		訂正・備考 △						
	縮尺	1 2	製図	設計	検図	△									
						△									
						△									

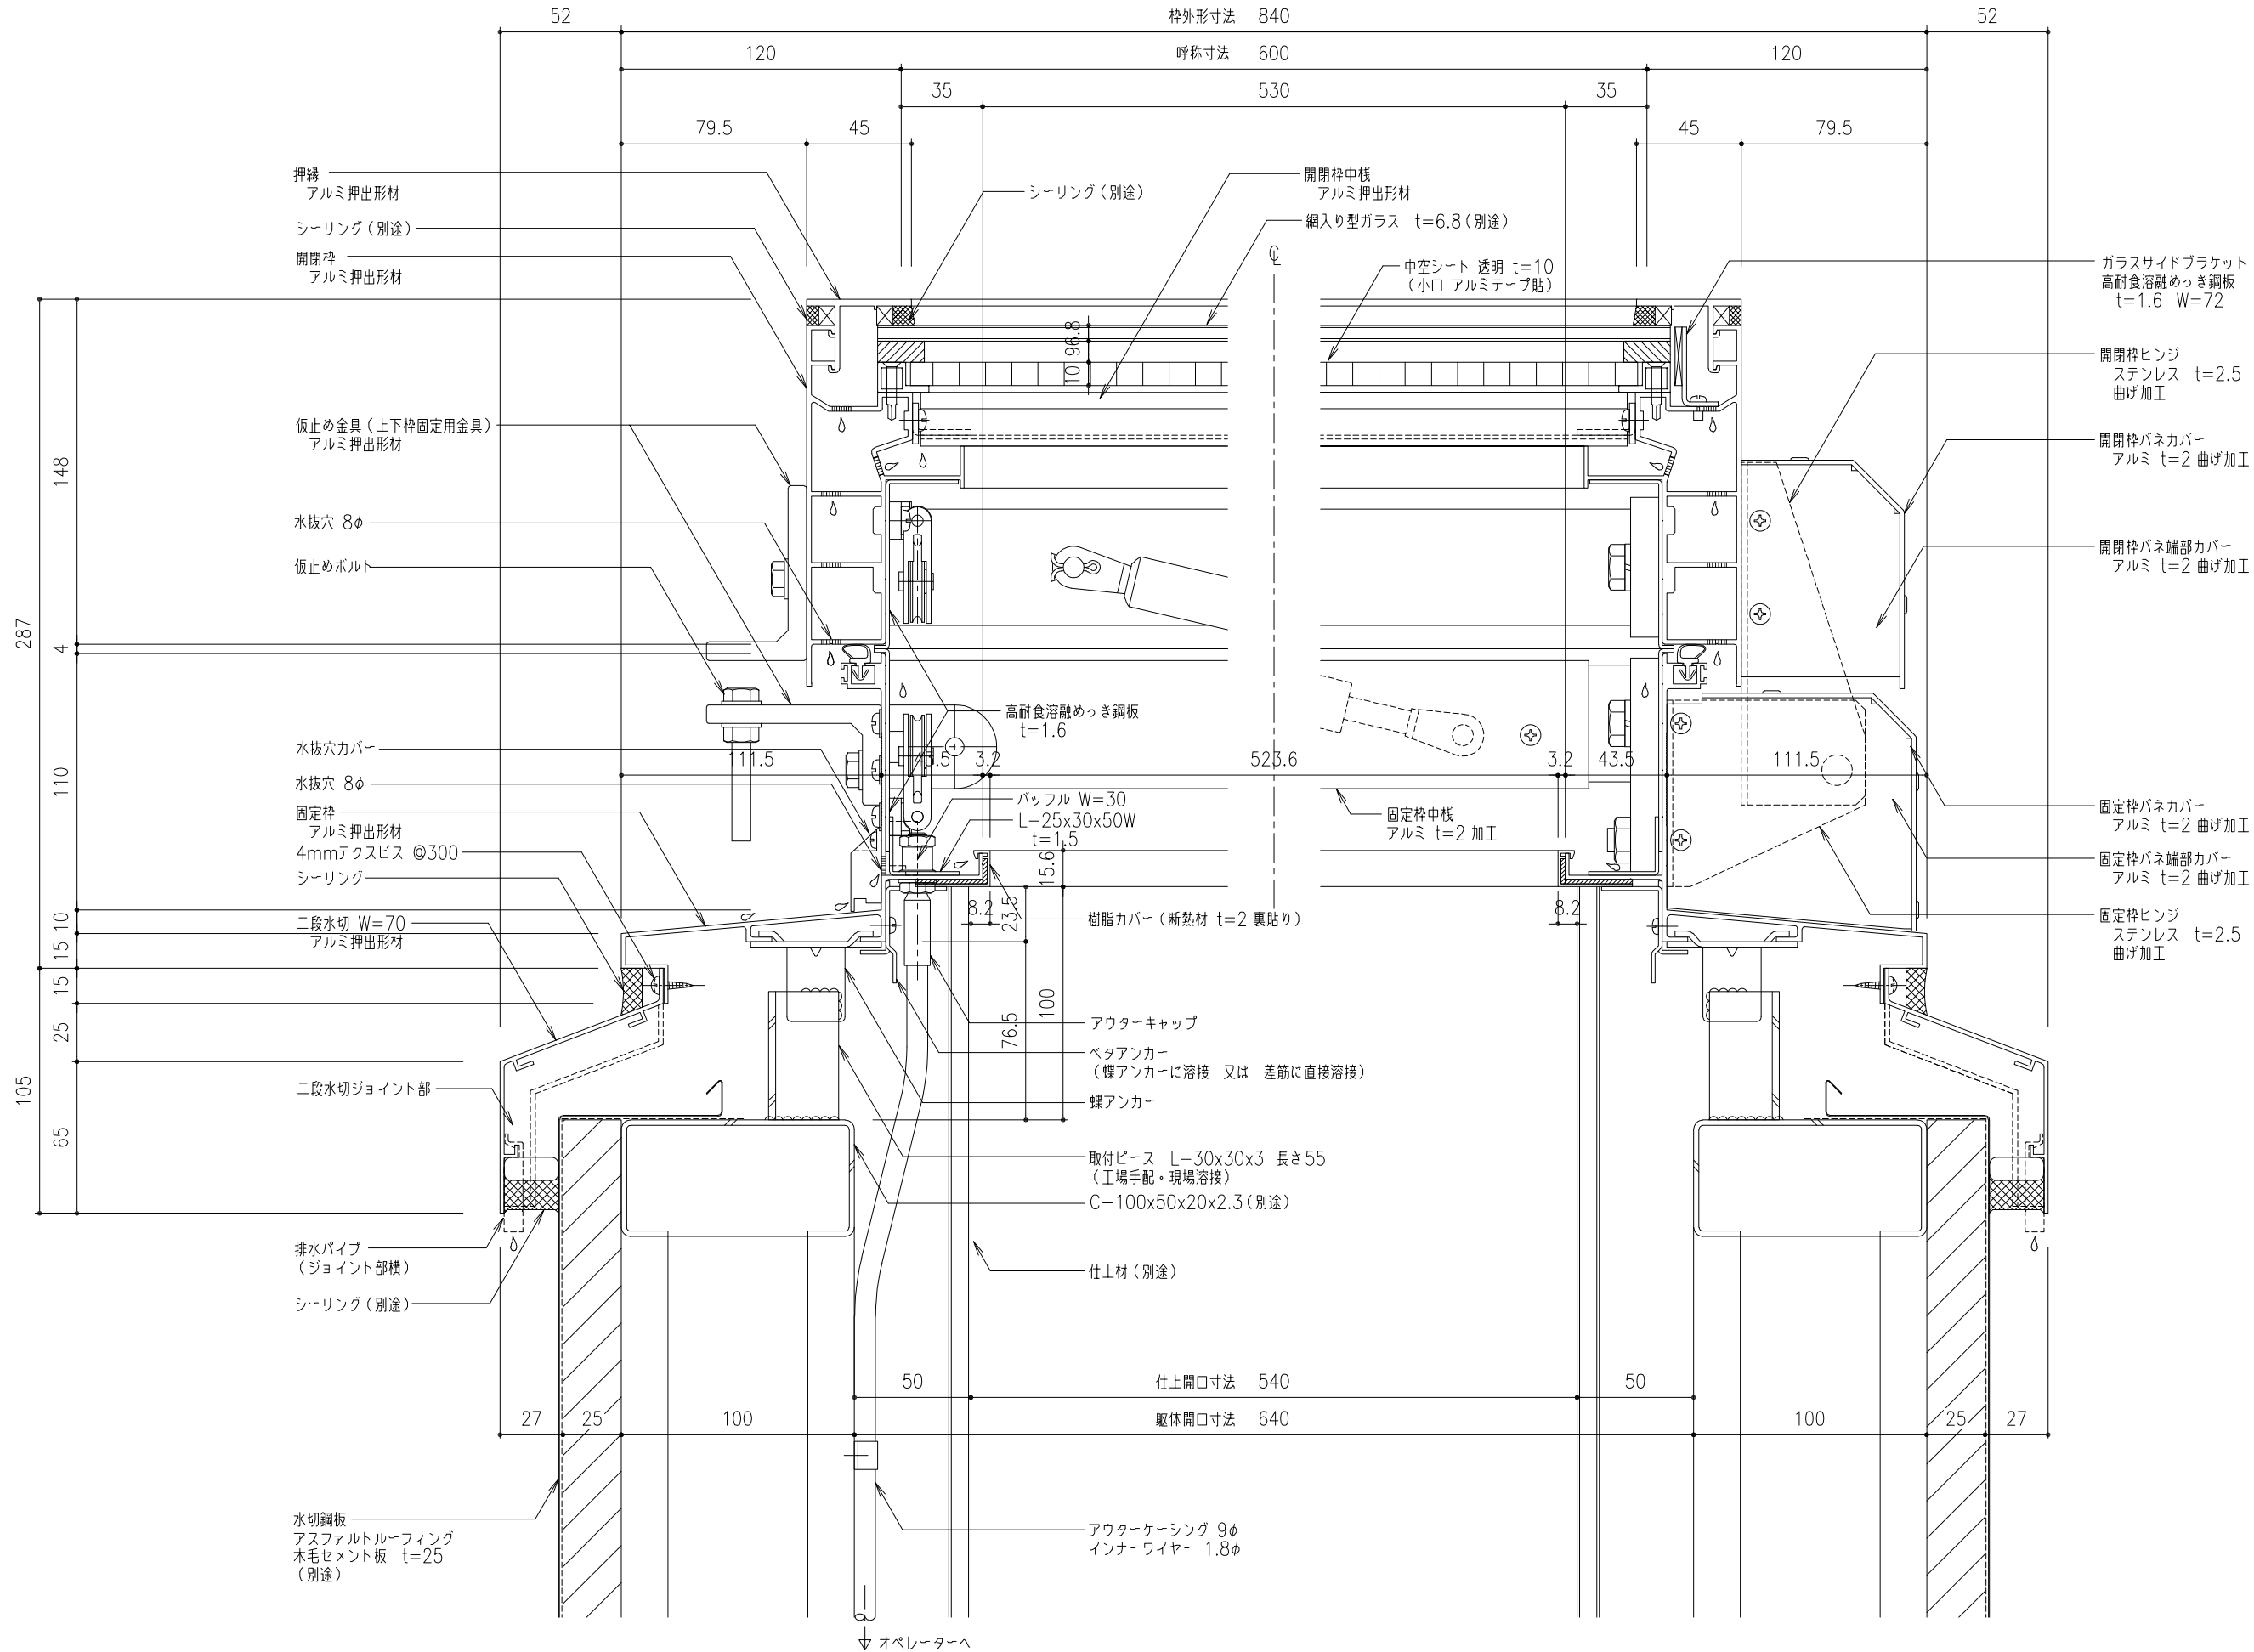


工事名称	図面名	片側開閉式 ライトスモークハッチ W方向断面詳細図					SHGL-60x	取付場所・数量	作図			年 月 日	受領	年 月 日	三菱ケミカルインフラテック株式会社	
							・耐火仕様 ・中空シート仕様		訂正・備考 △							
	縮尺	1 2	製図		設計		検図			△						△

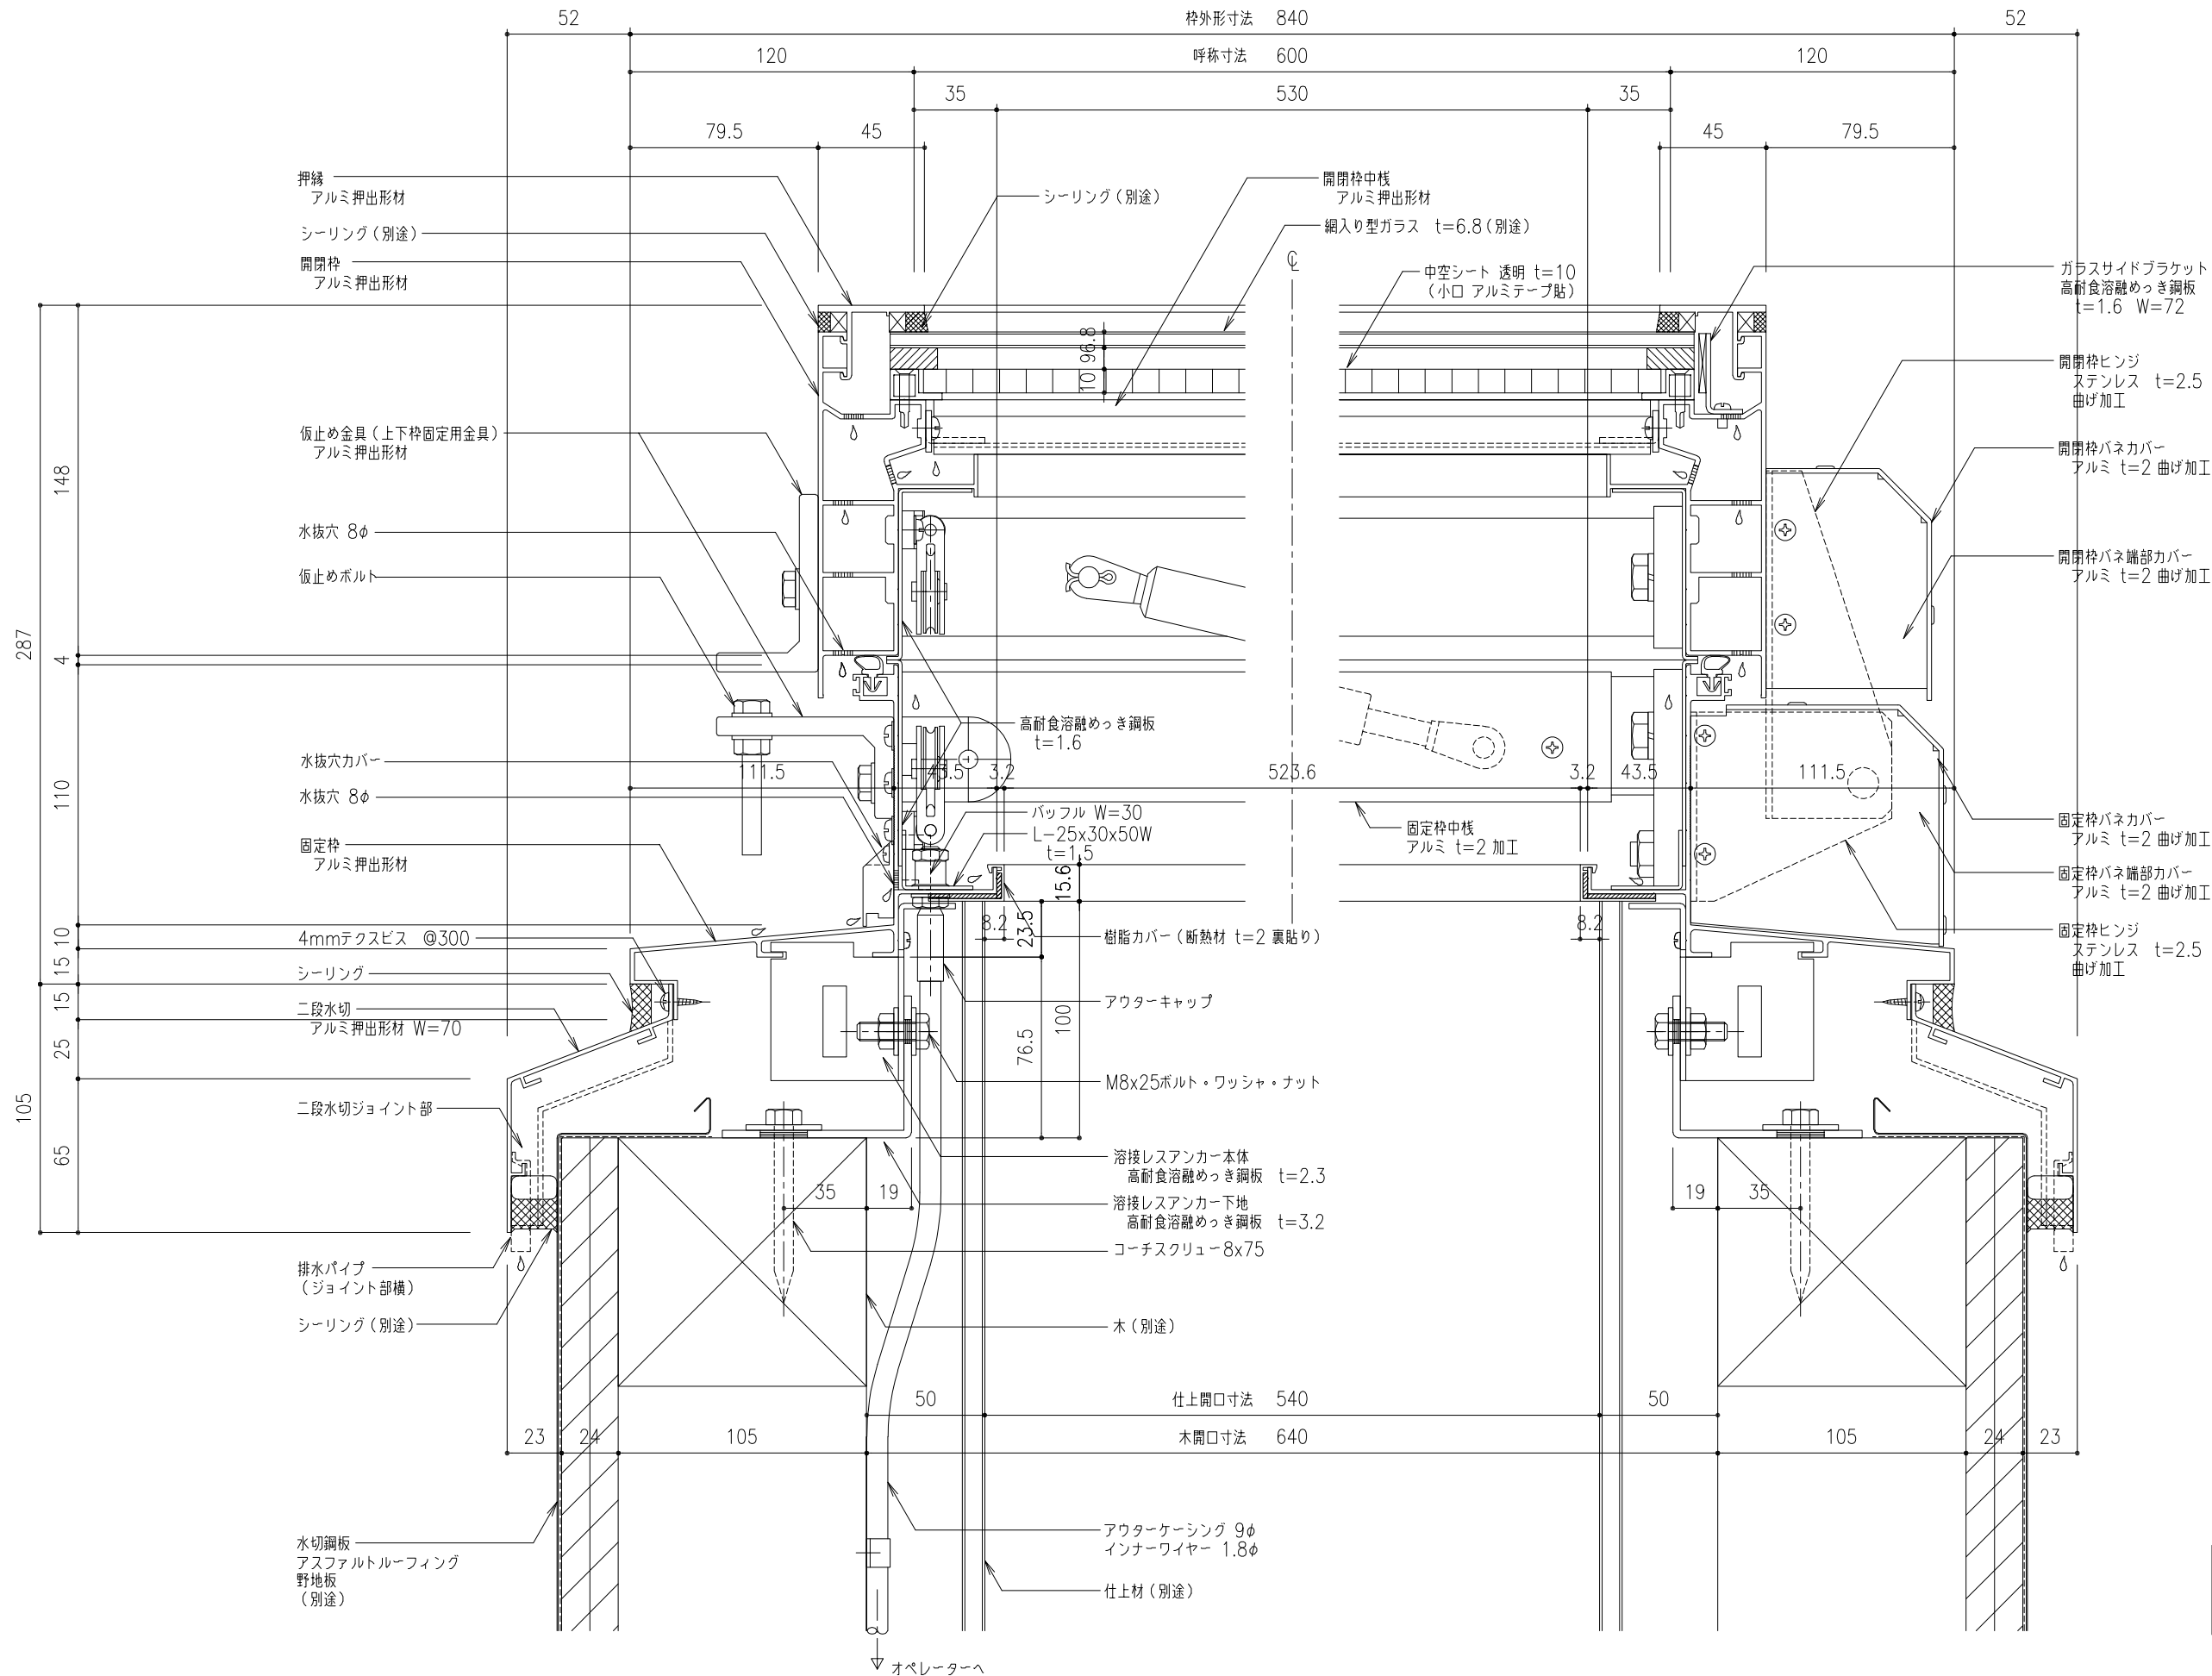


溶接レスアンカー仕様 (受注生産)


- ・溶接レスアンカー本体 (SHG用)
- ・溶接レスアンカー下地 (タイプ2)

工事名称	図面名	片側開閉式 ライトスモークハッチ W方向断面詳細図					SHGL-60x	取付場所・数量	作図			年 月 日	受領	年 月 日	三菱ケミカルインフラテック株式会社
							・耐火仕様 ・中空シート仕様		訂正・備考 △ △ △ △						
	縮尺	1 2	製図		設計		検図		図面番号						

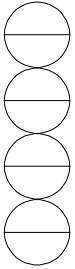


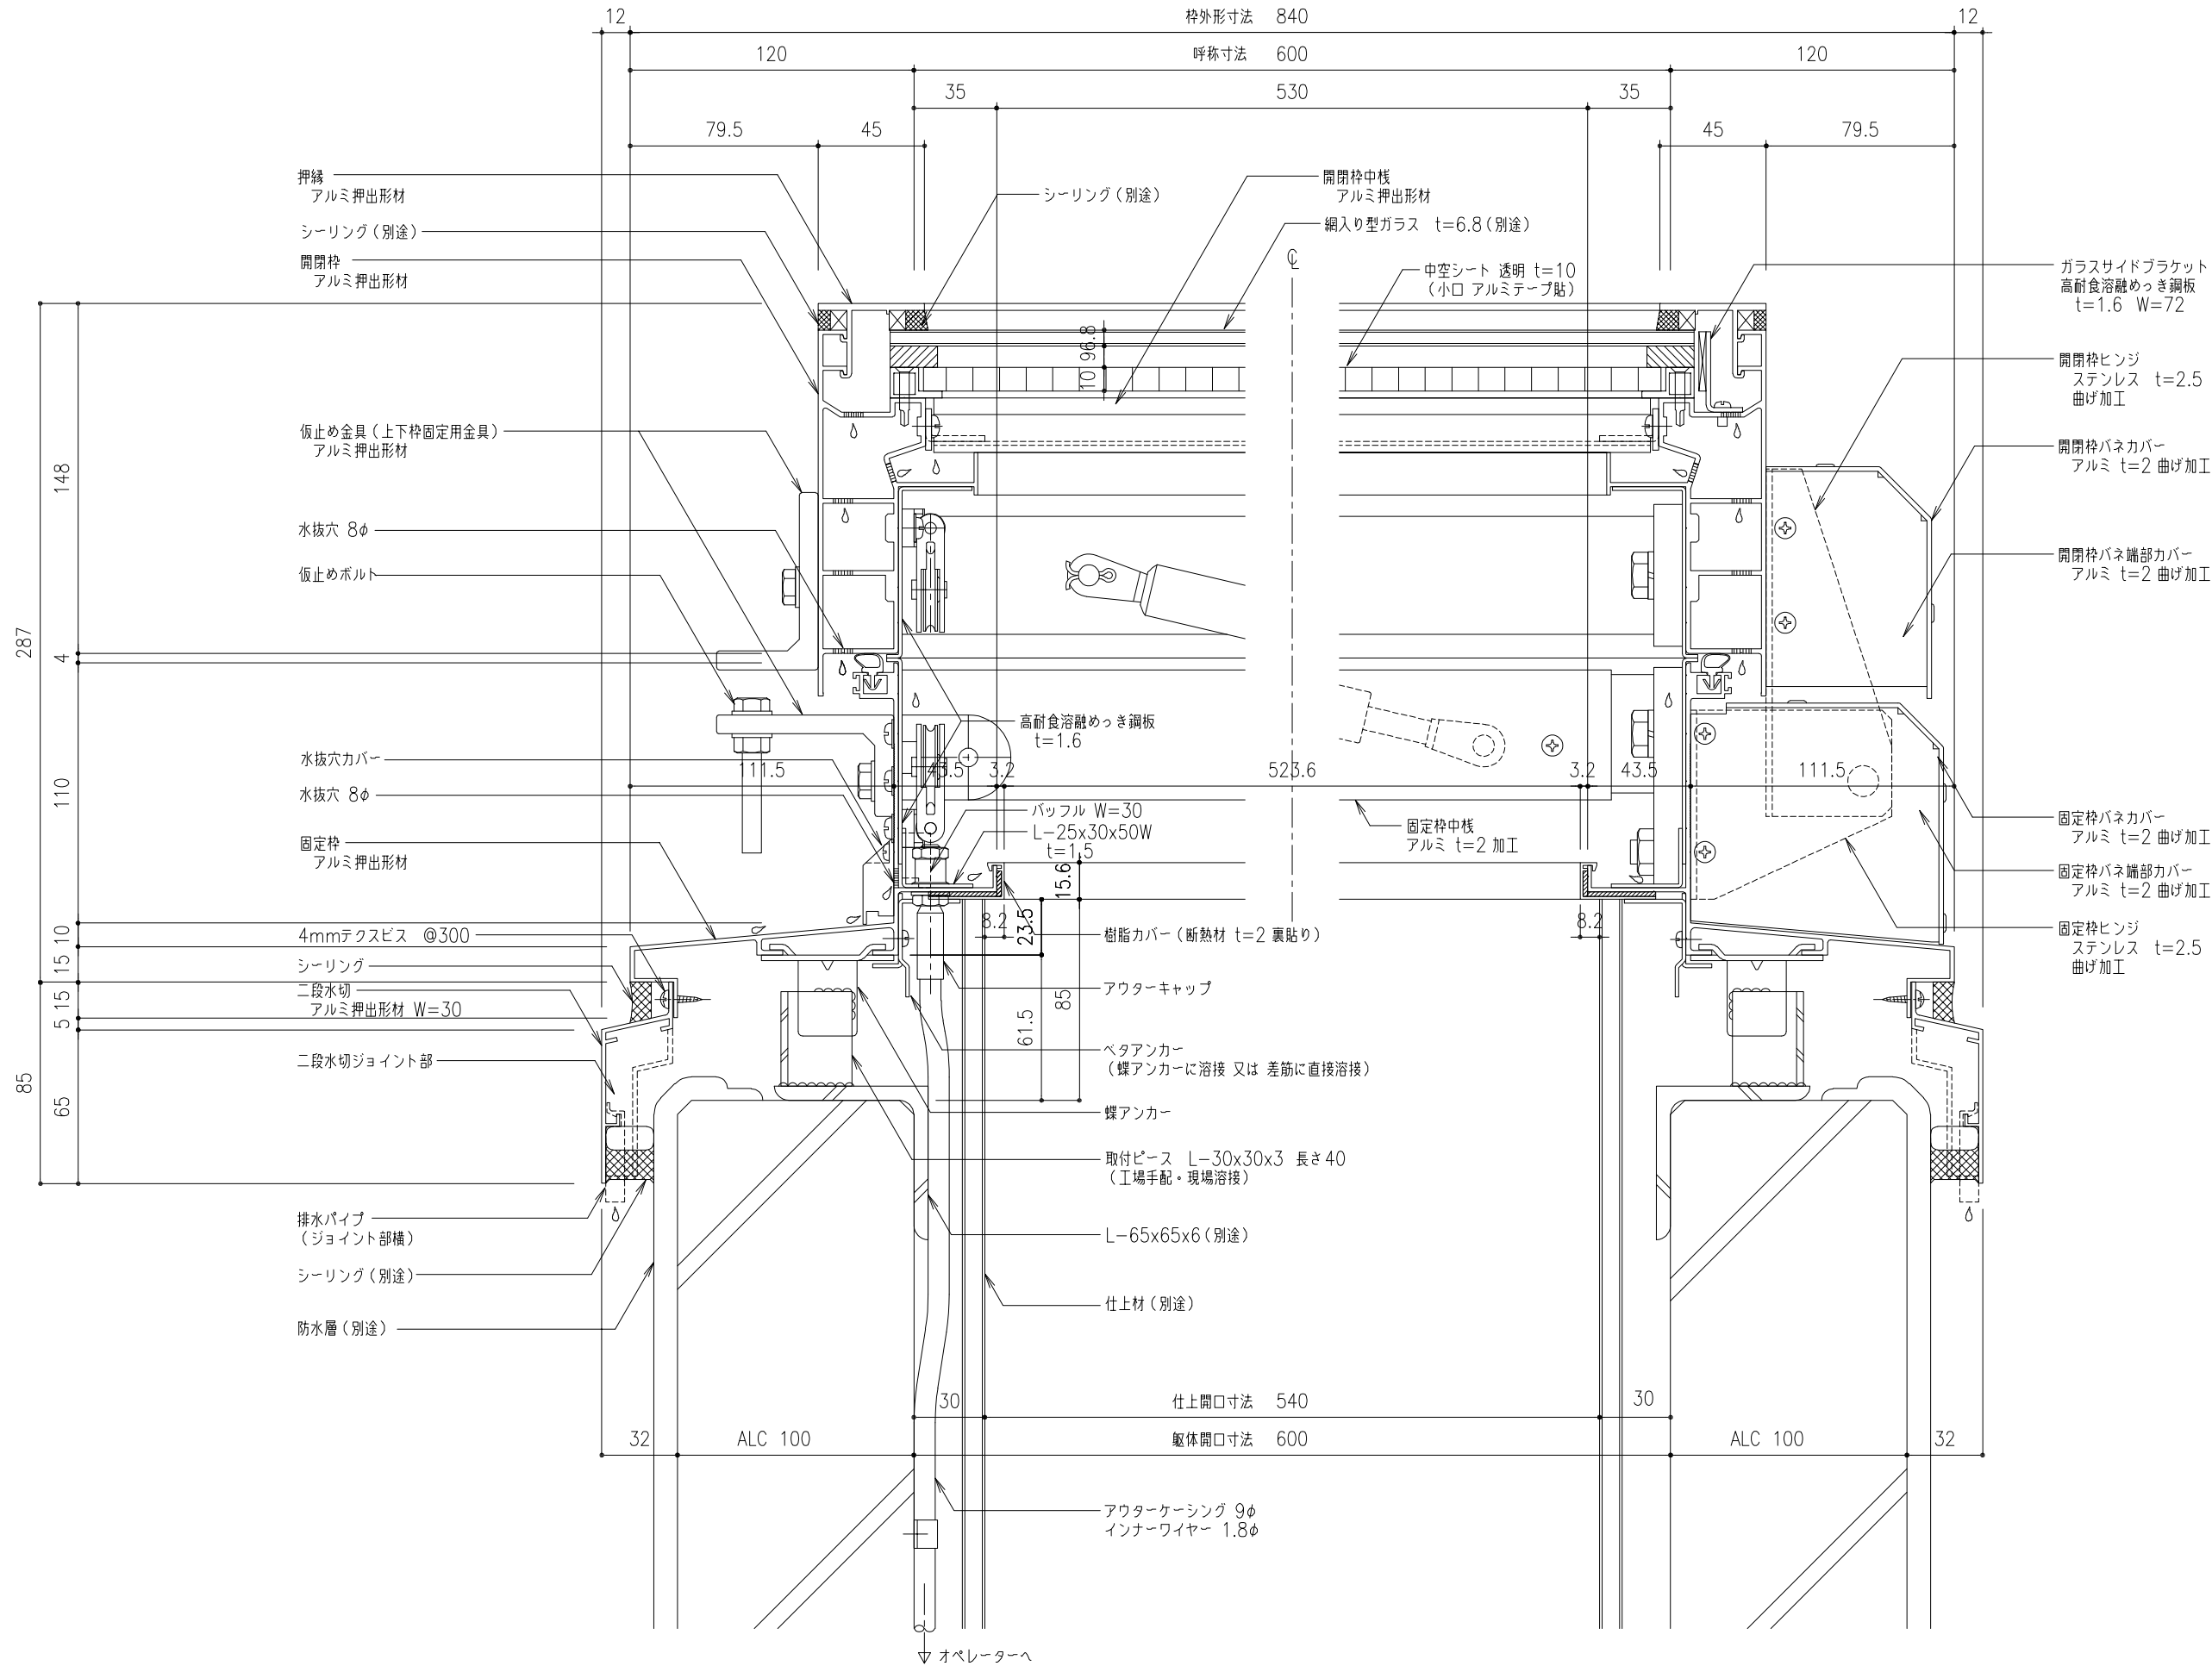

工事名称	図面名	片側開閉式 ライトスモークハッチ W方向断面詳細図					SHGL-60x	取付場所・数量	作図			年 月 日	受領	年 月 日	三菱ケミカルインフラテック株式会社
							・耐火仕様 ・中空シート仕様		訂正・備考 △ △ △ △						
	縮尺	1 2	製図		設計		検図		図面番号						

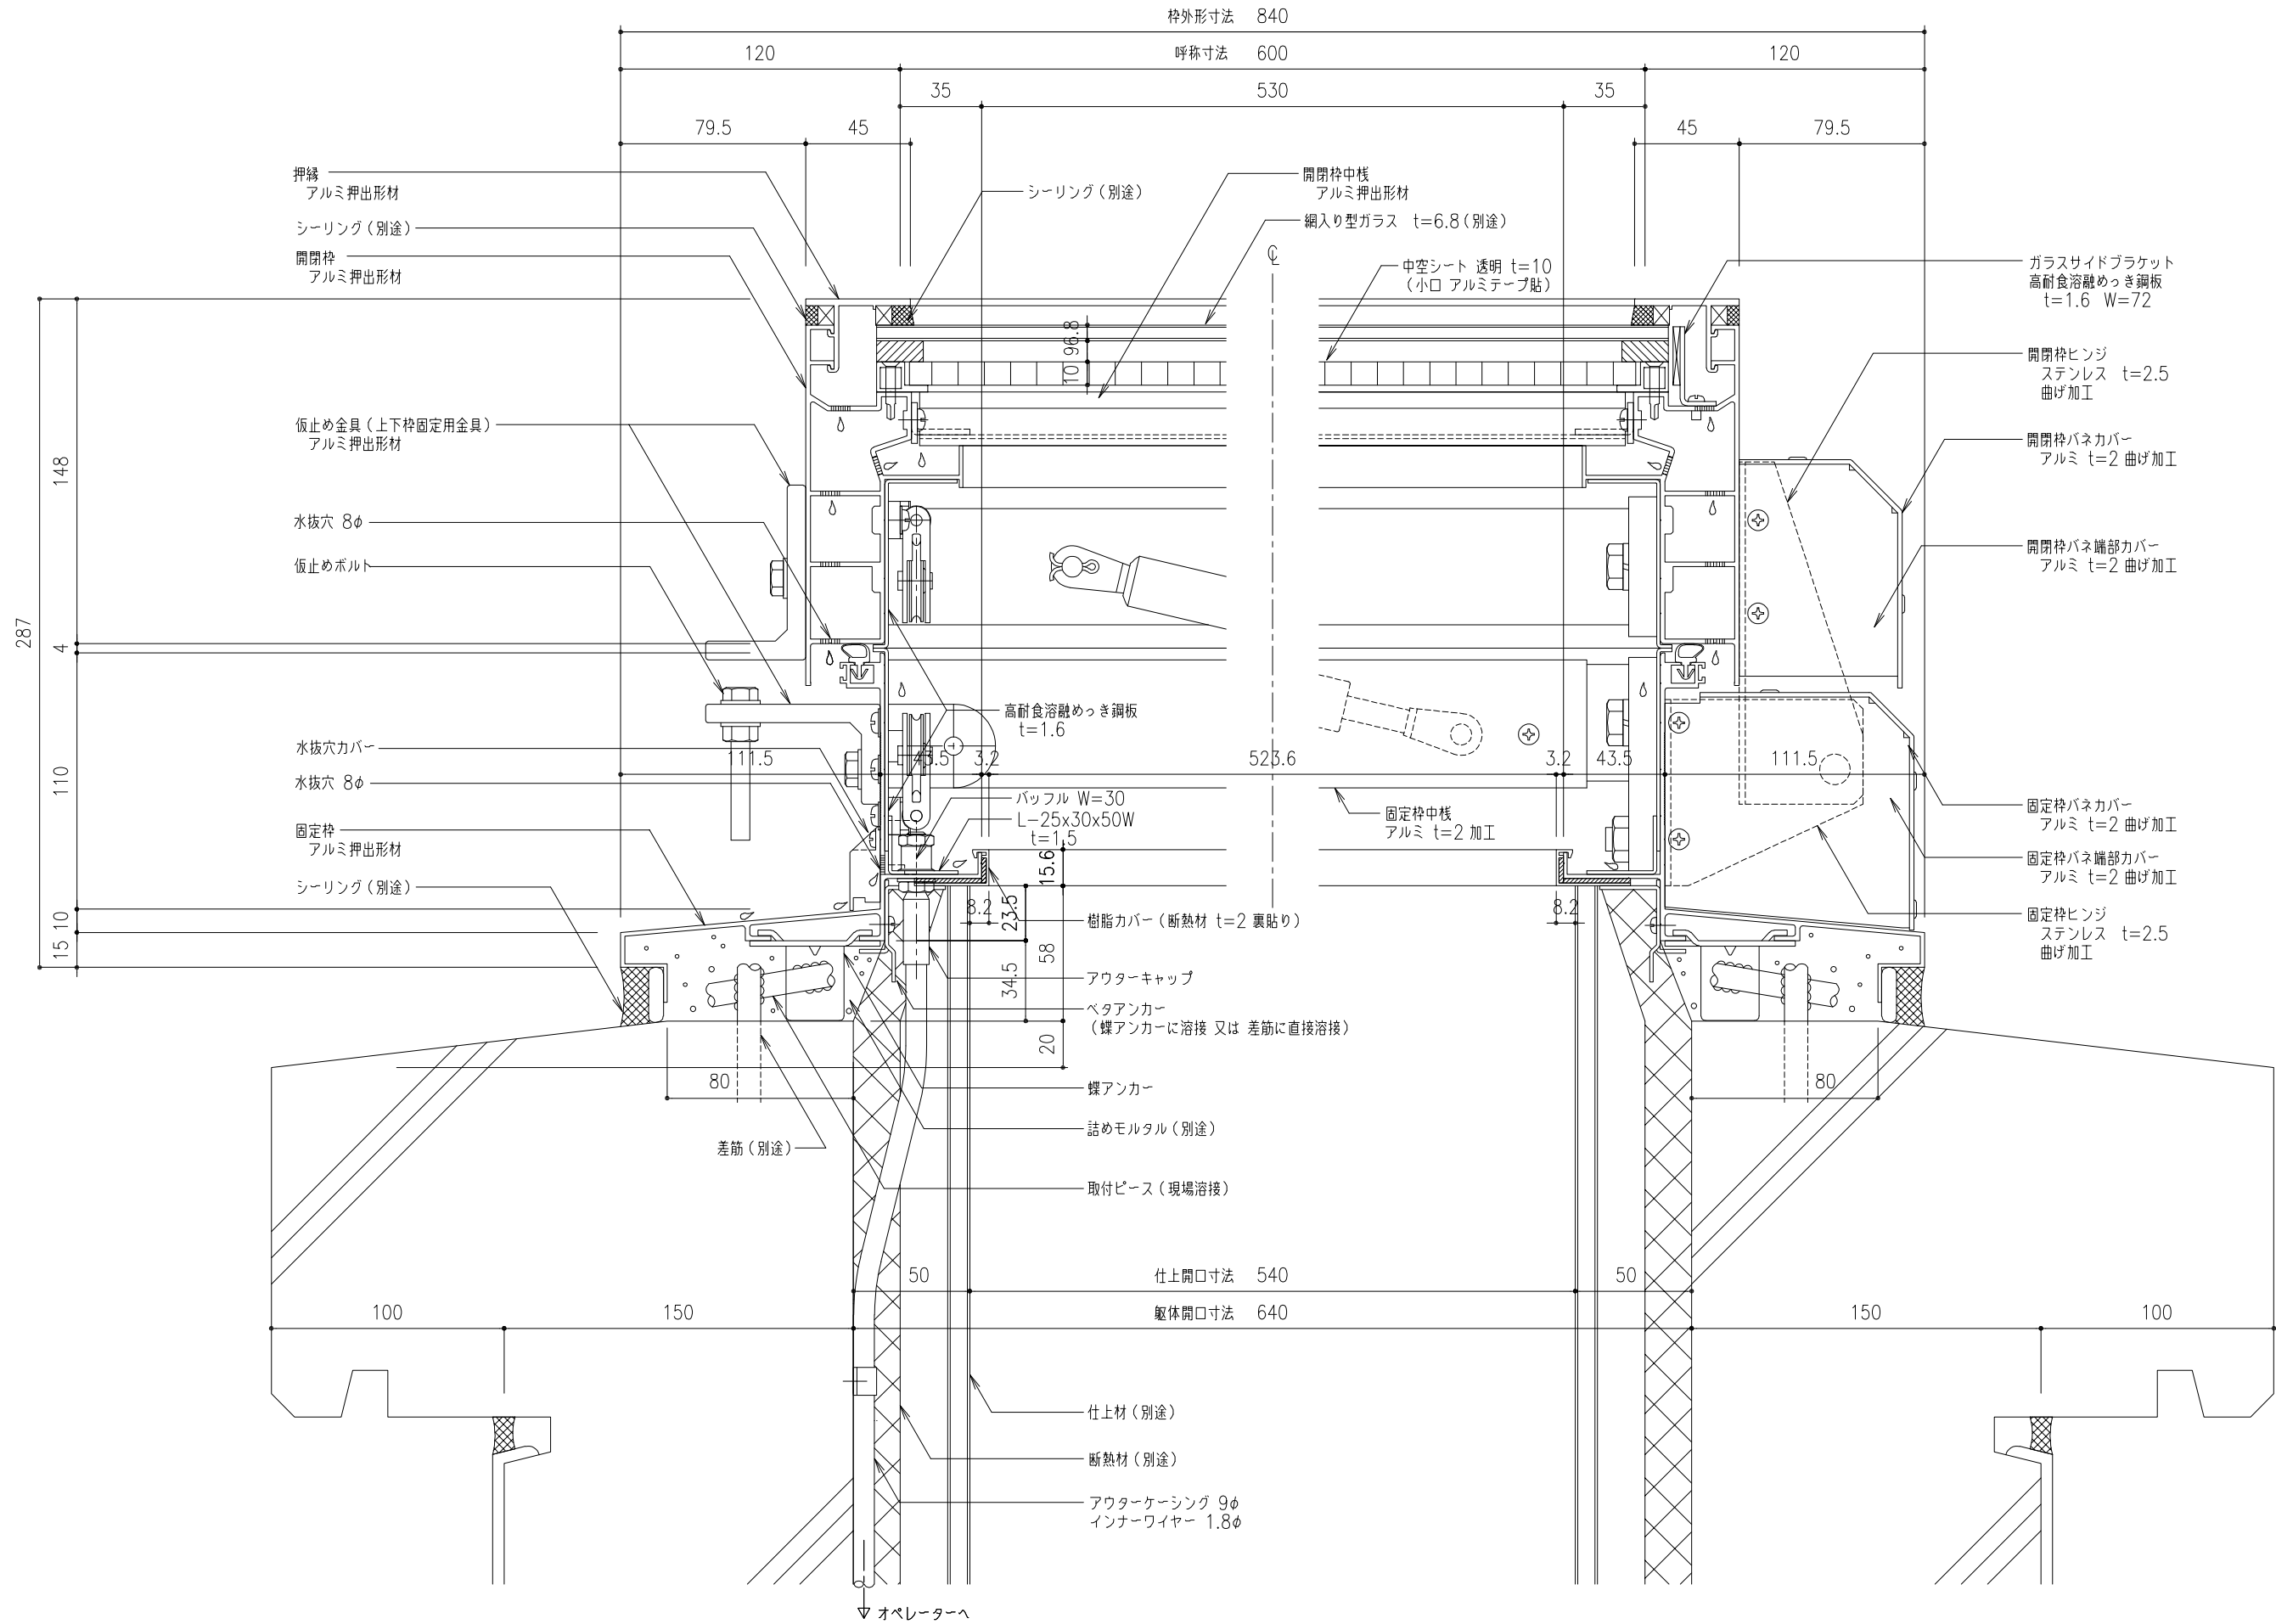

工事名称	図面名	片側開閉式 ライトスモークハッチ W方向断面詳細図				SHGL-60x	取付場所・数量	作図 年 月 日			受領 年 月 日	三菱ケミカルインフラテック株式会社
		縮尺	1 2	製図	設計	検図		訂正・備考	△	△		

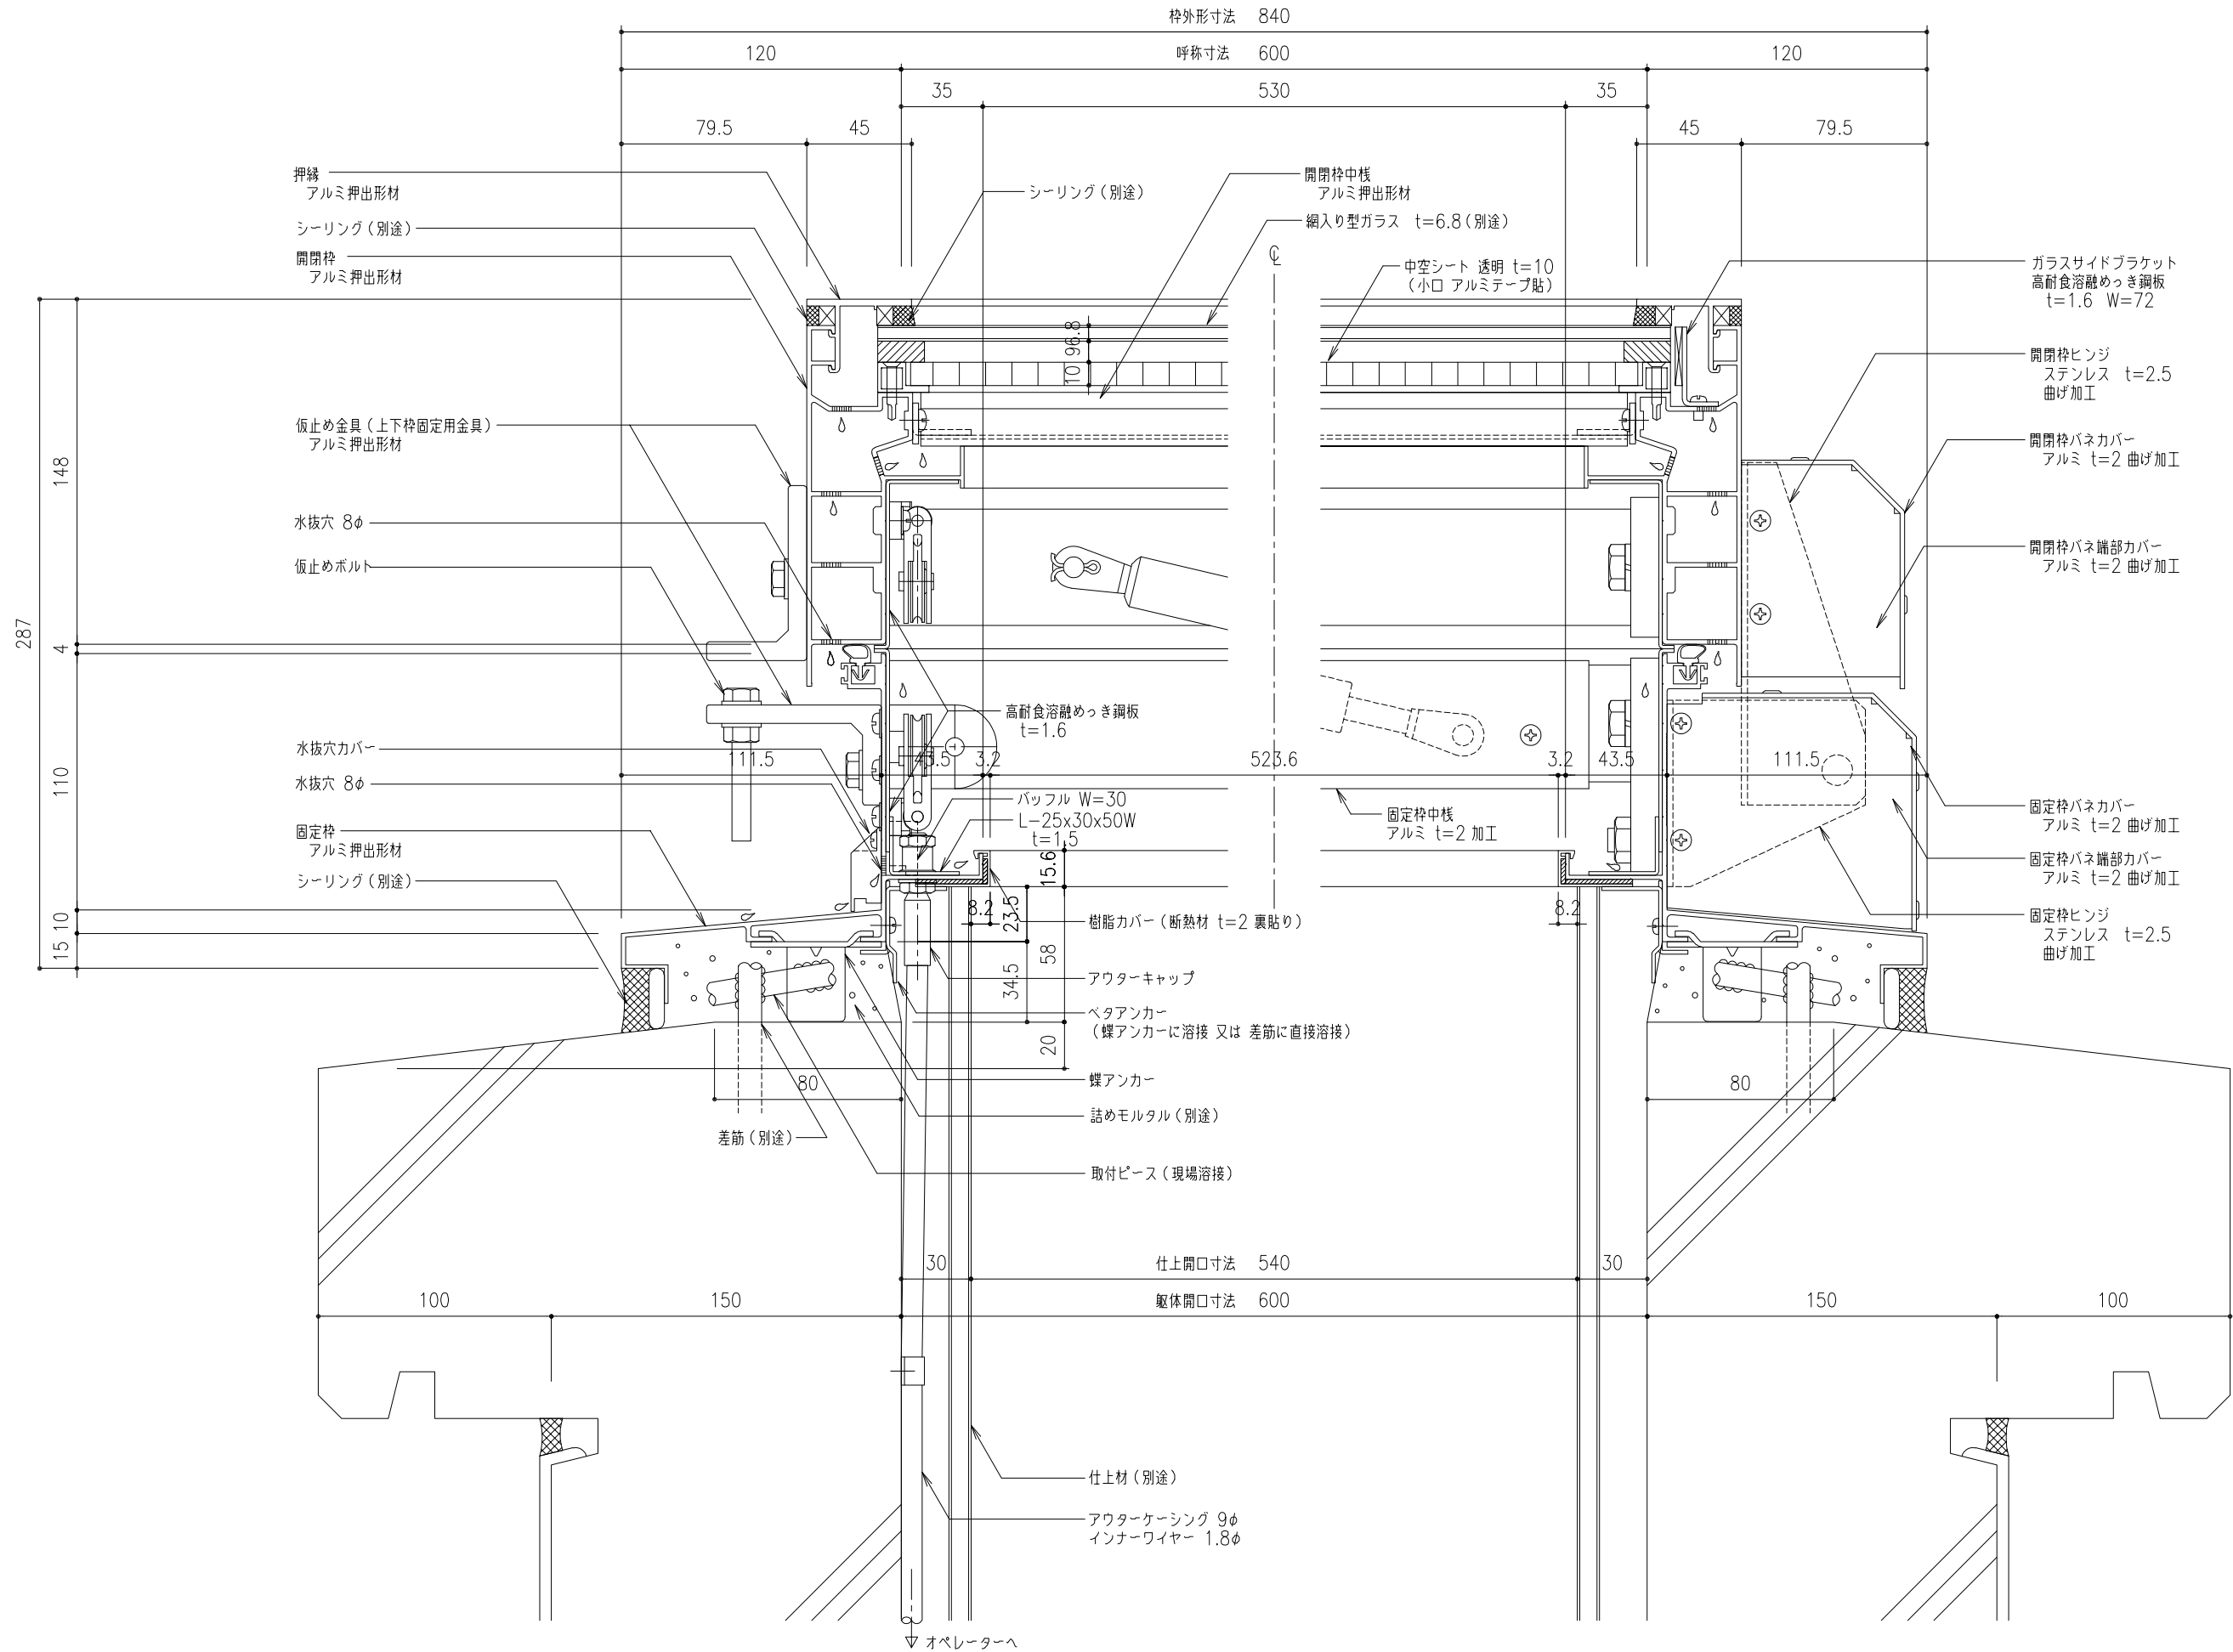

工事名称	図面名	片側開閉式 ライトスモークハッチ W方向断面詳細図						SHGL-60x	取付場所・数量	作図			年 月 日	受領	年 月 日	三菱ケミカルインフラテック株式会社
		訂正・備考 △														
	縮尺	1 2	製図		設計		検図			・耐火仕様 ・中空シート仕様	△	△				△