



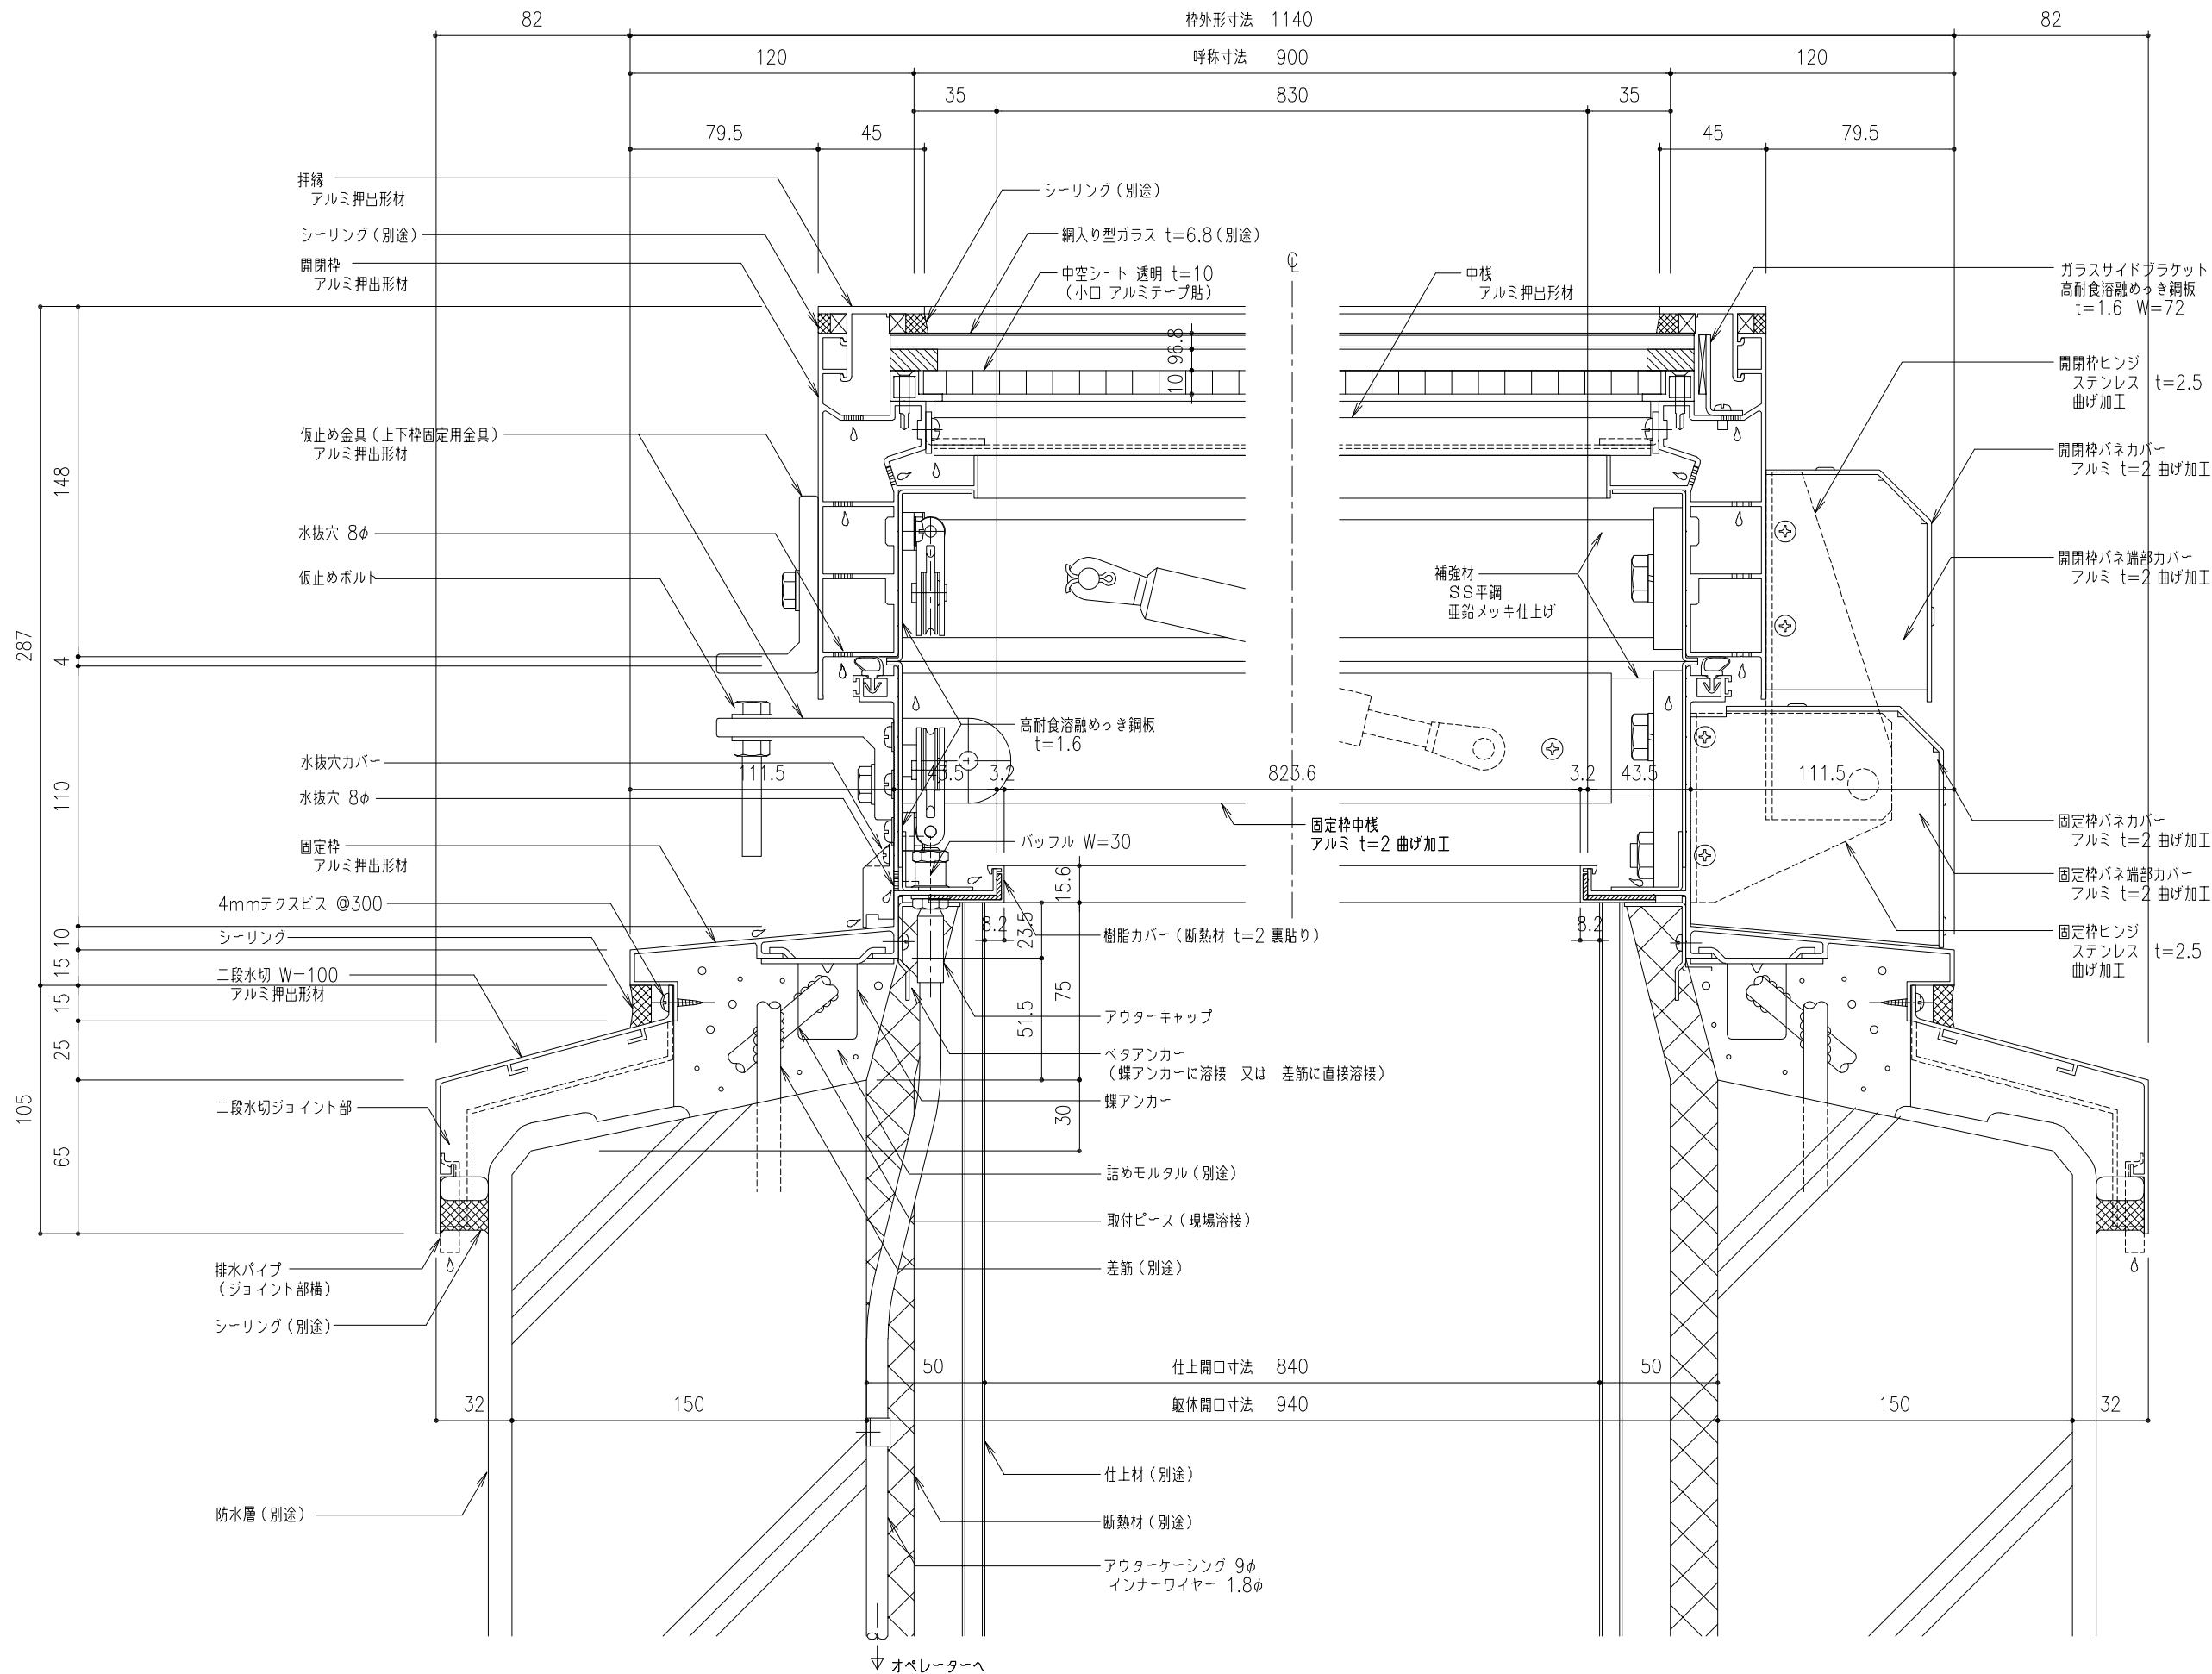



工事名称	図面名	片側開閉式 ライトスモークハッチ W方向断面詳細図					SHGL-90x	取付場所・数量	作図			年 月 日	受領	年 月 日	三菱ケミカルインフラテック株式会社
		縮尺 1/2					・耐火仕様 ・中空シート仕様		訂正・備考 △						
	製図 設計 検図						△ △ △			図面番 号	枚				

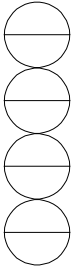


枚

枚

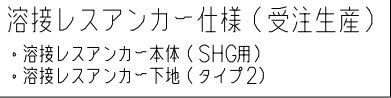枚

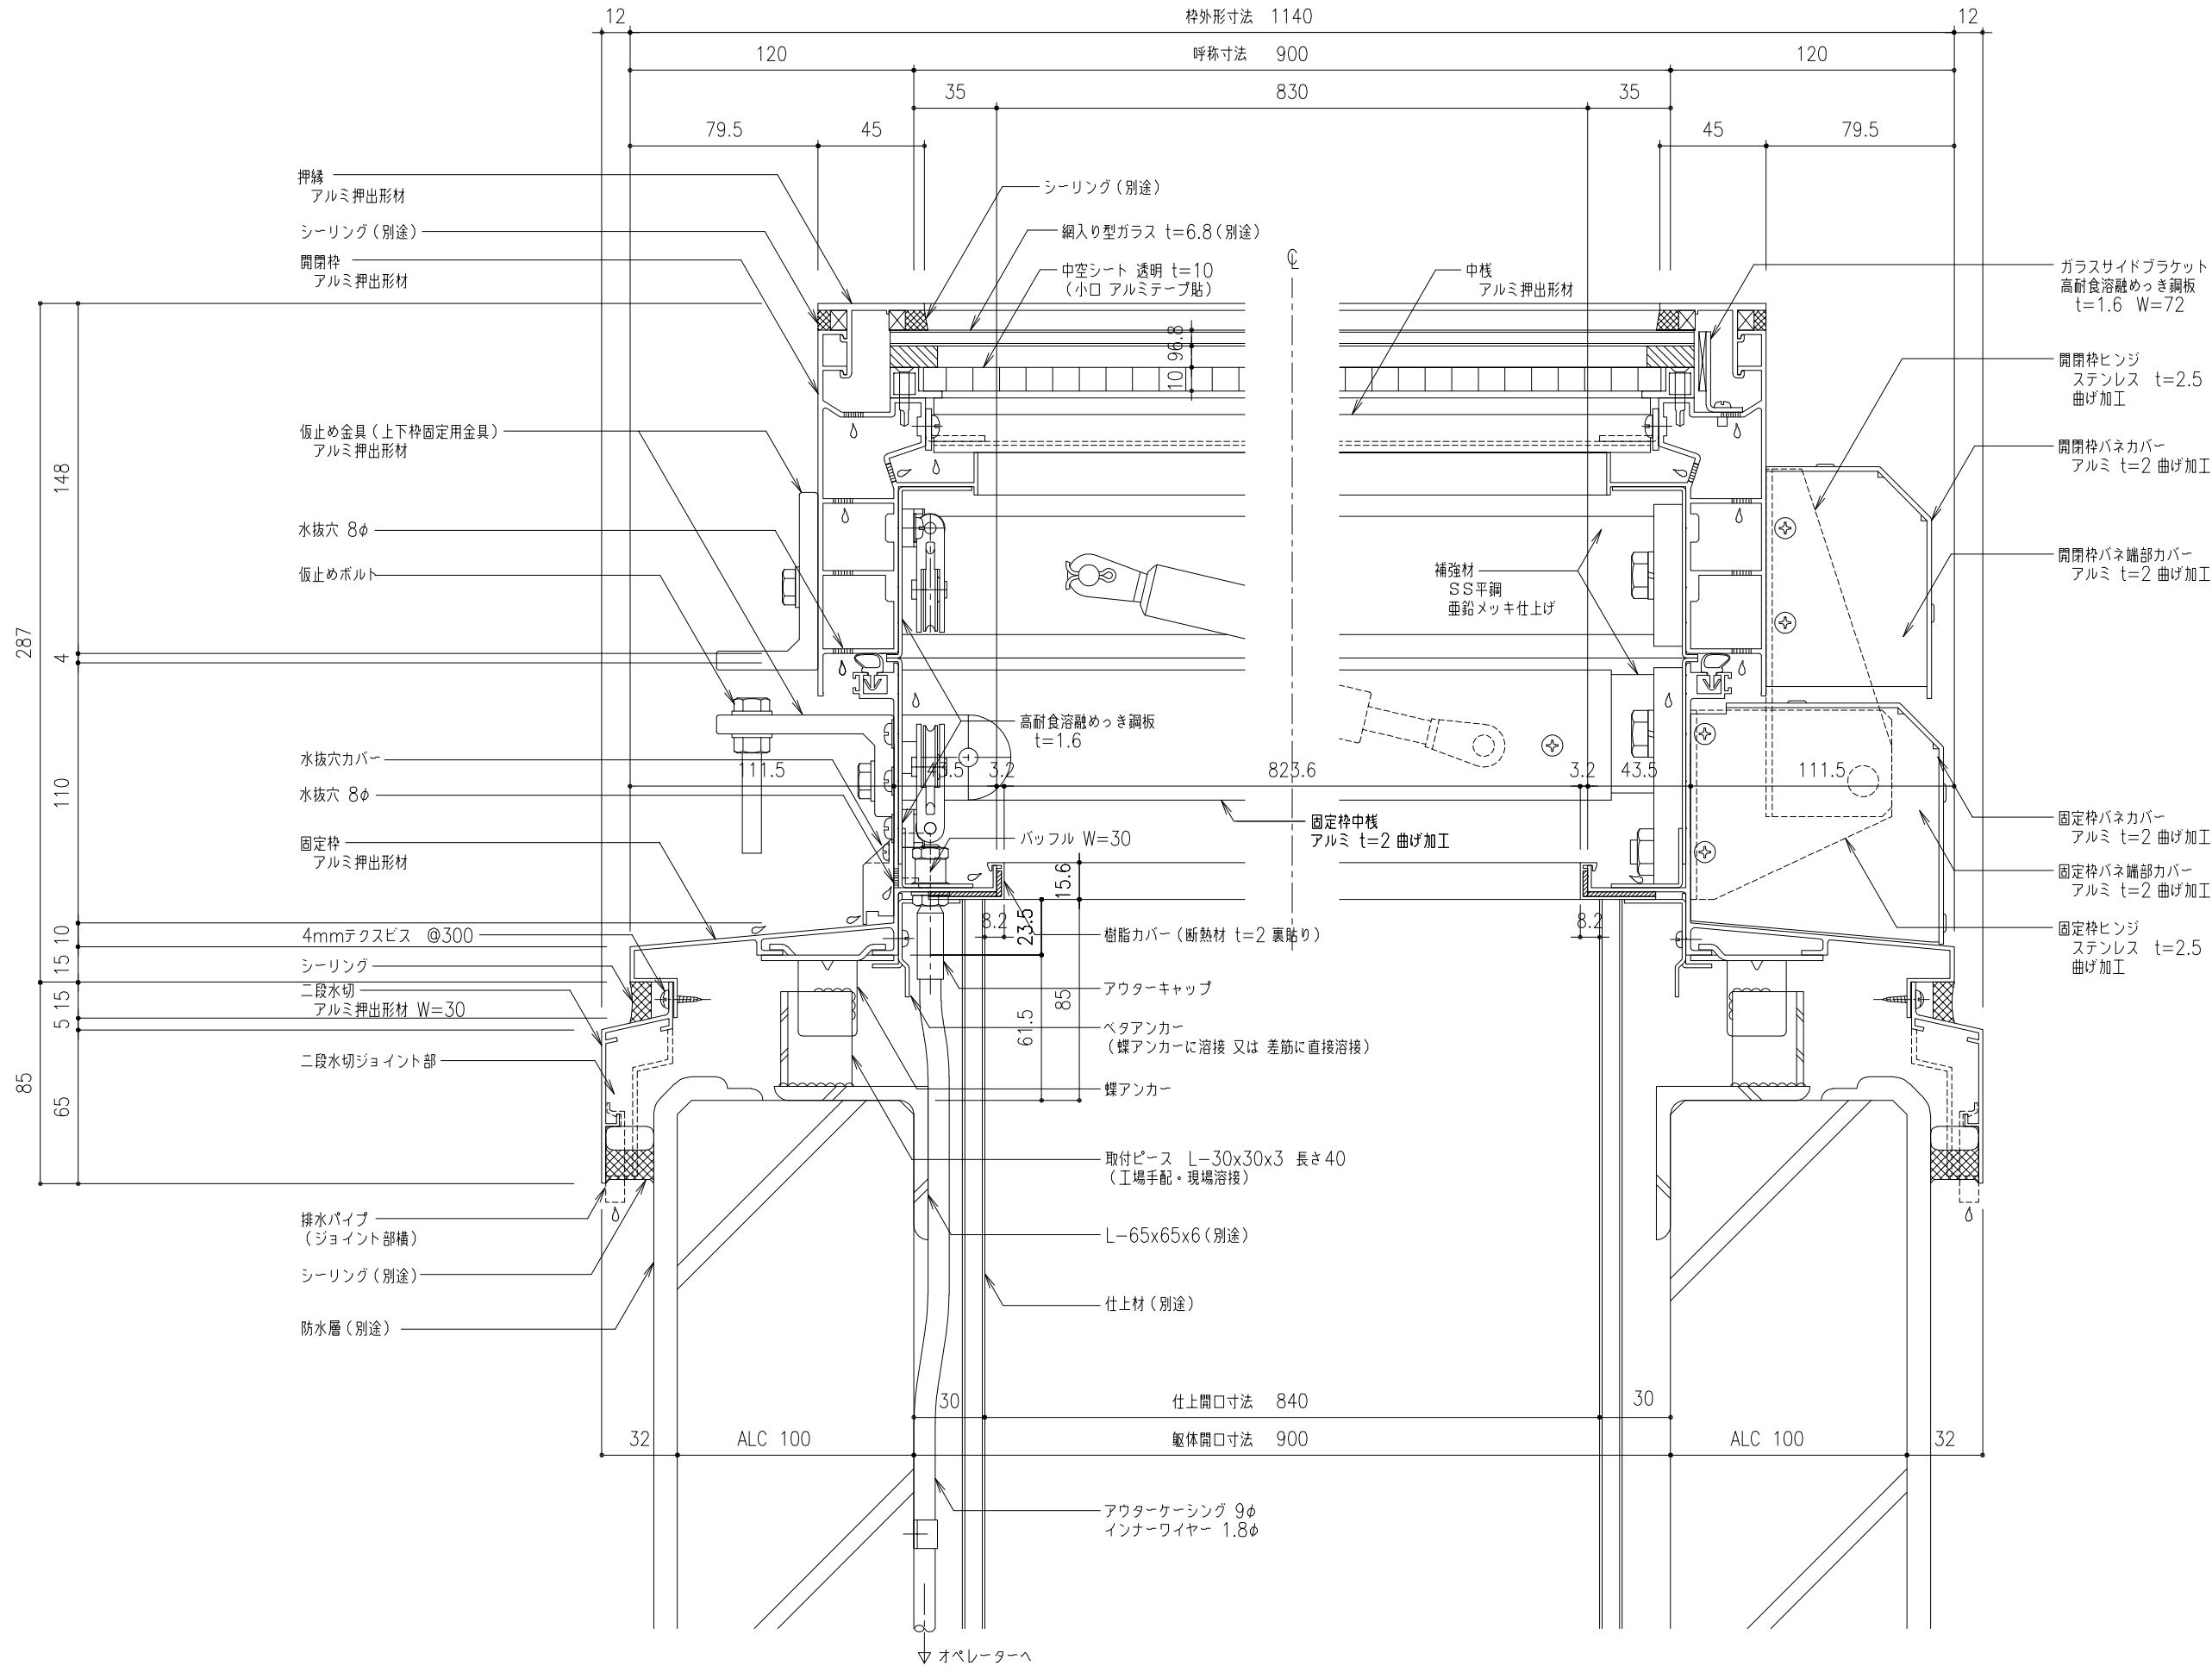

工事名称	図面名	片側開閉式 ライトスモークハッチ W方向断面詳細図						SHGL-90x	取付場所・数量	作図			年 月 日			受領	年 月 日			三菱ケミカルインフラテック株式会社
		縮尺	1 2		製図	設計	検図	・耐火仕様 ・中空シート仕様		訂正・備考 △										
	△																			
	△																			
	△																			

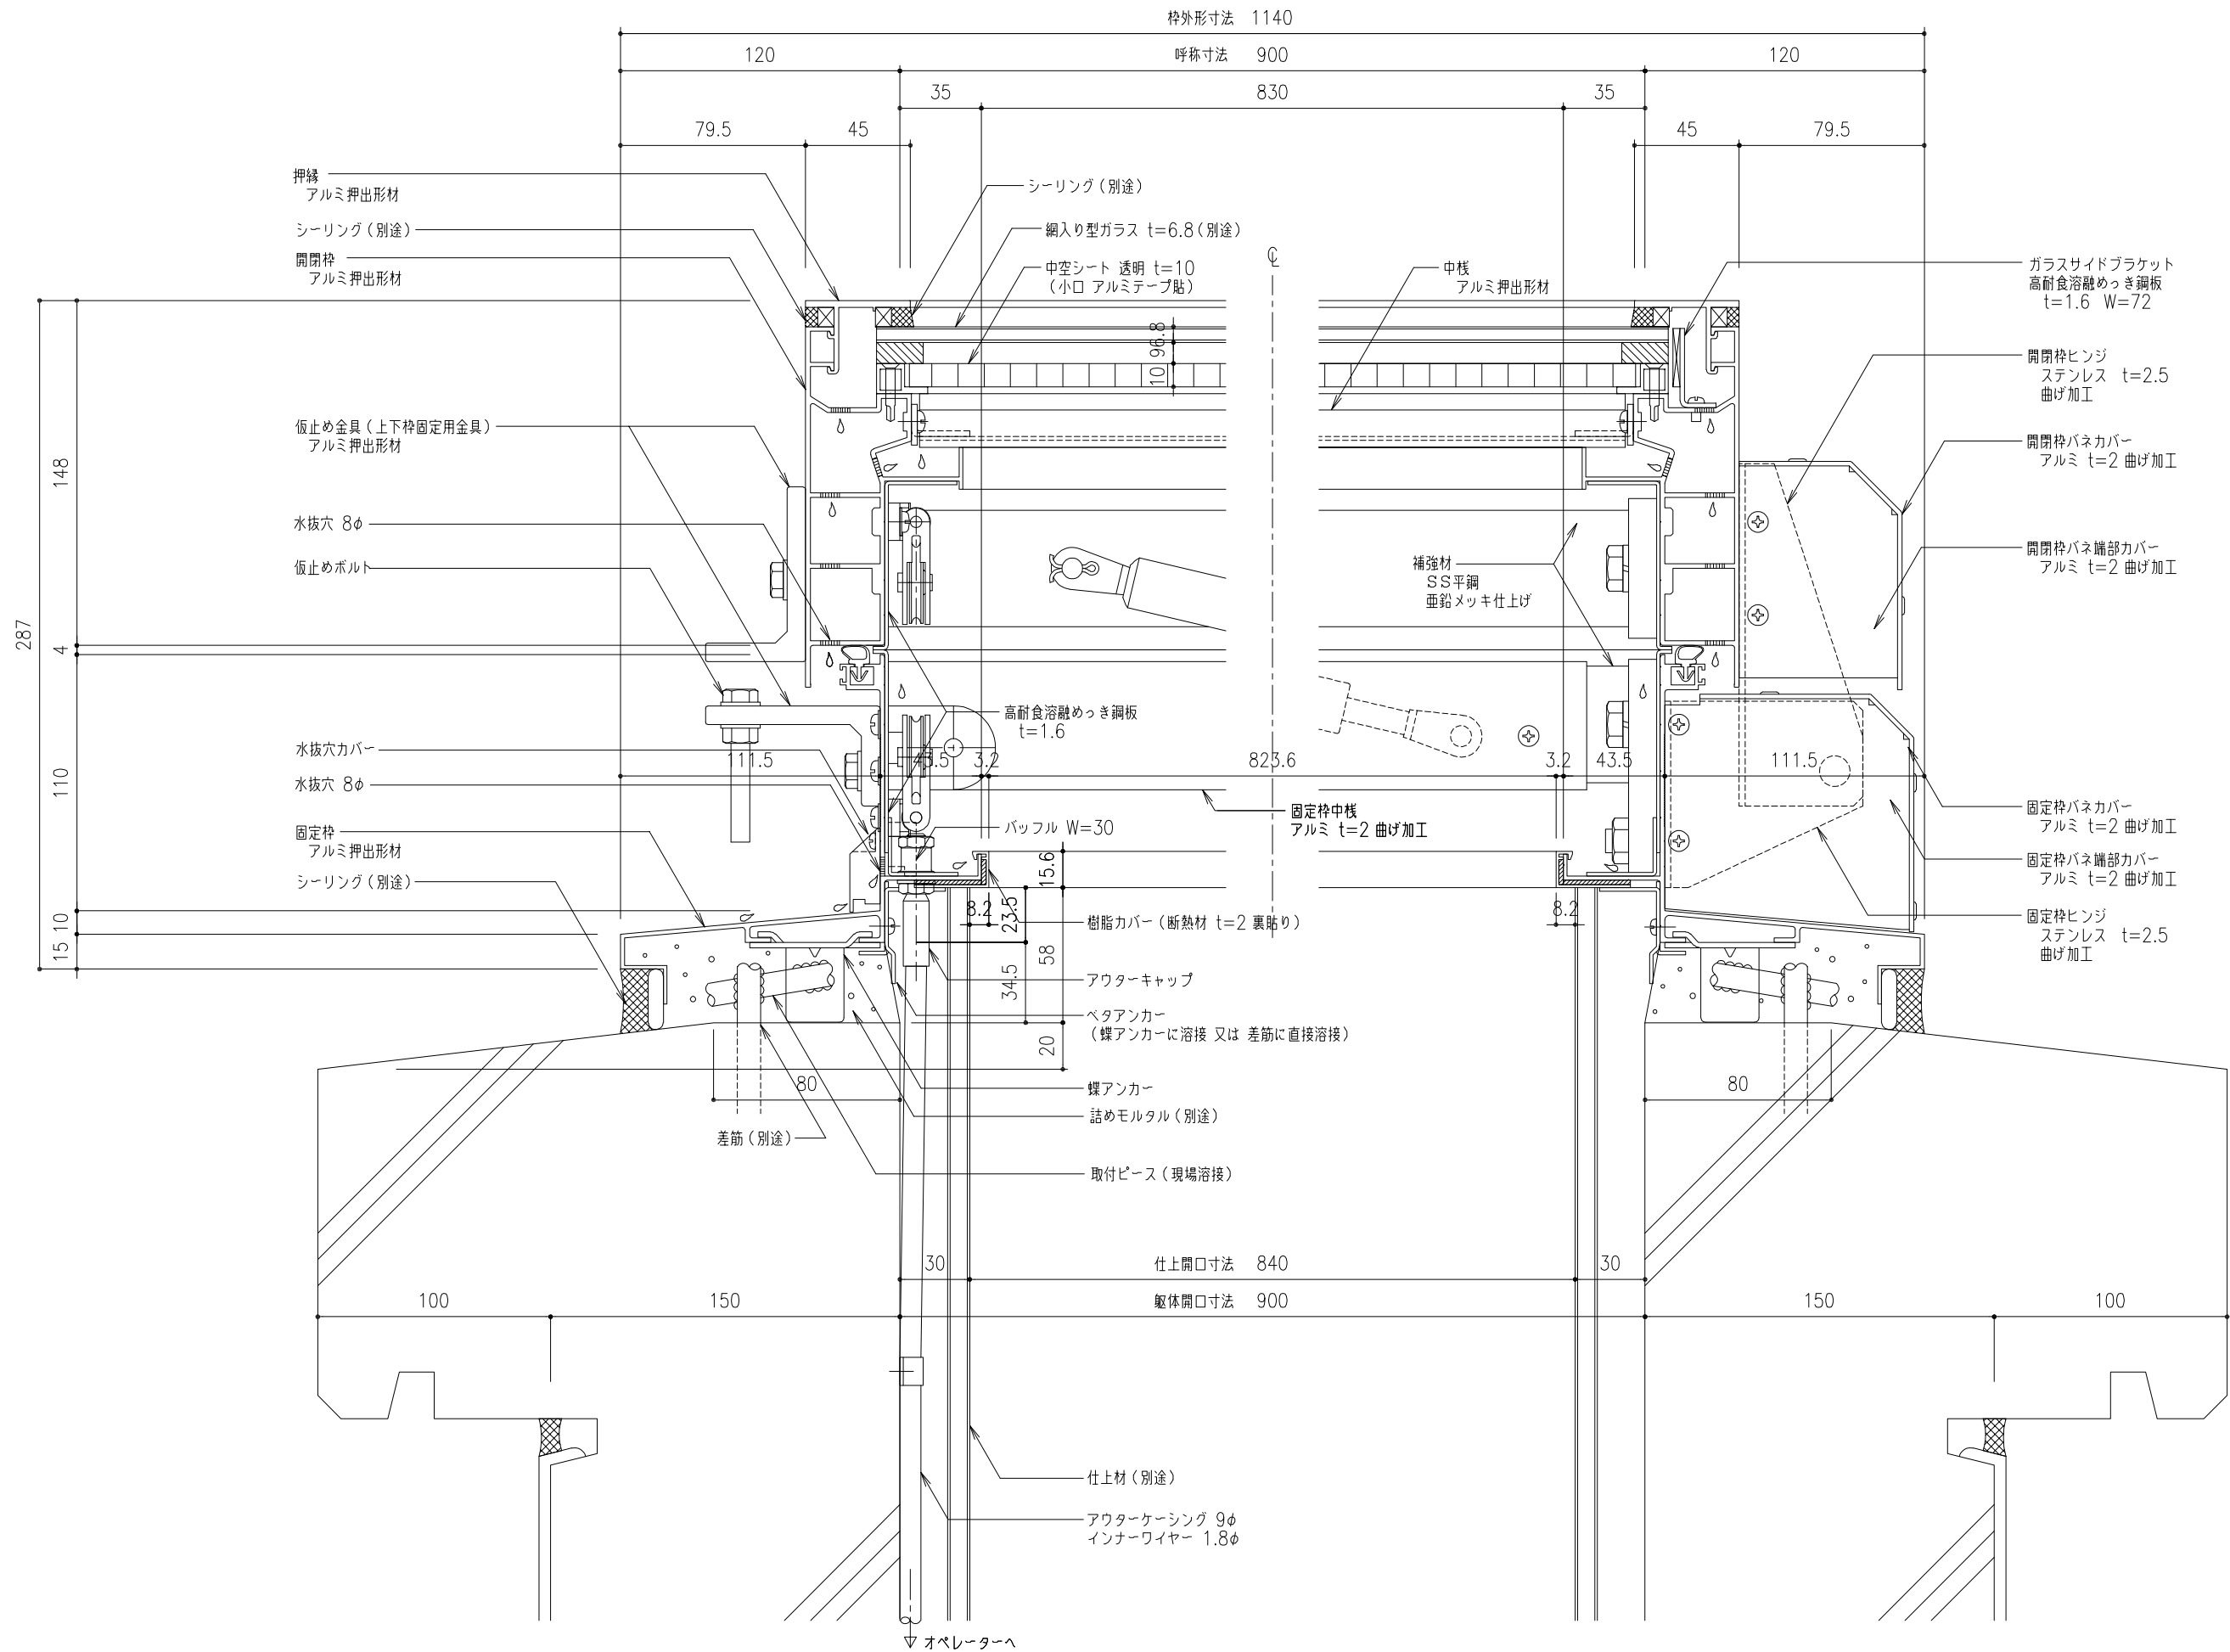

工事名称	図面名	片側開閉式 ライトスモークハッチ W方向断面詳細図					SHGL-90x	取付場所・数量	作図 年 月 日			受領 年 月 日	三菱ケミカルインフラテック株式会社	
		縮尺	1 2	製図	設計	検図	・耐火仕様 ・中空シート仕様		訂正・備考 △	△	△		△	図面 枚