
 
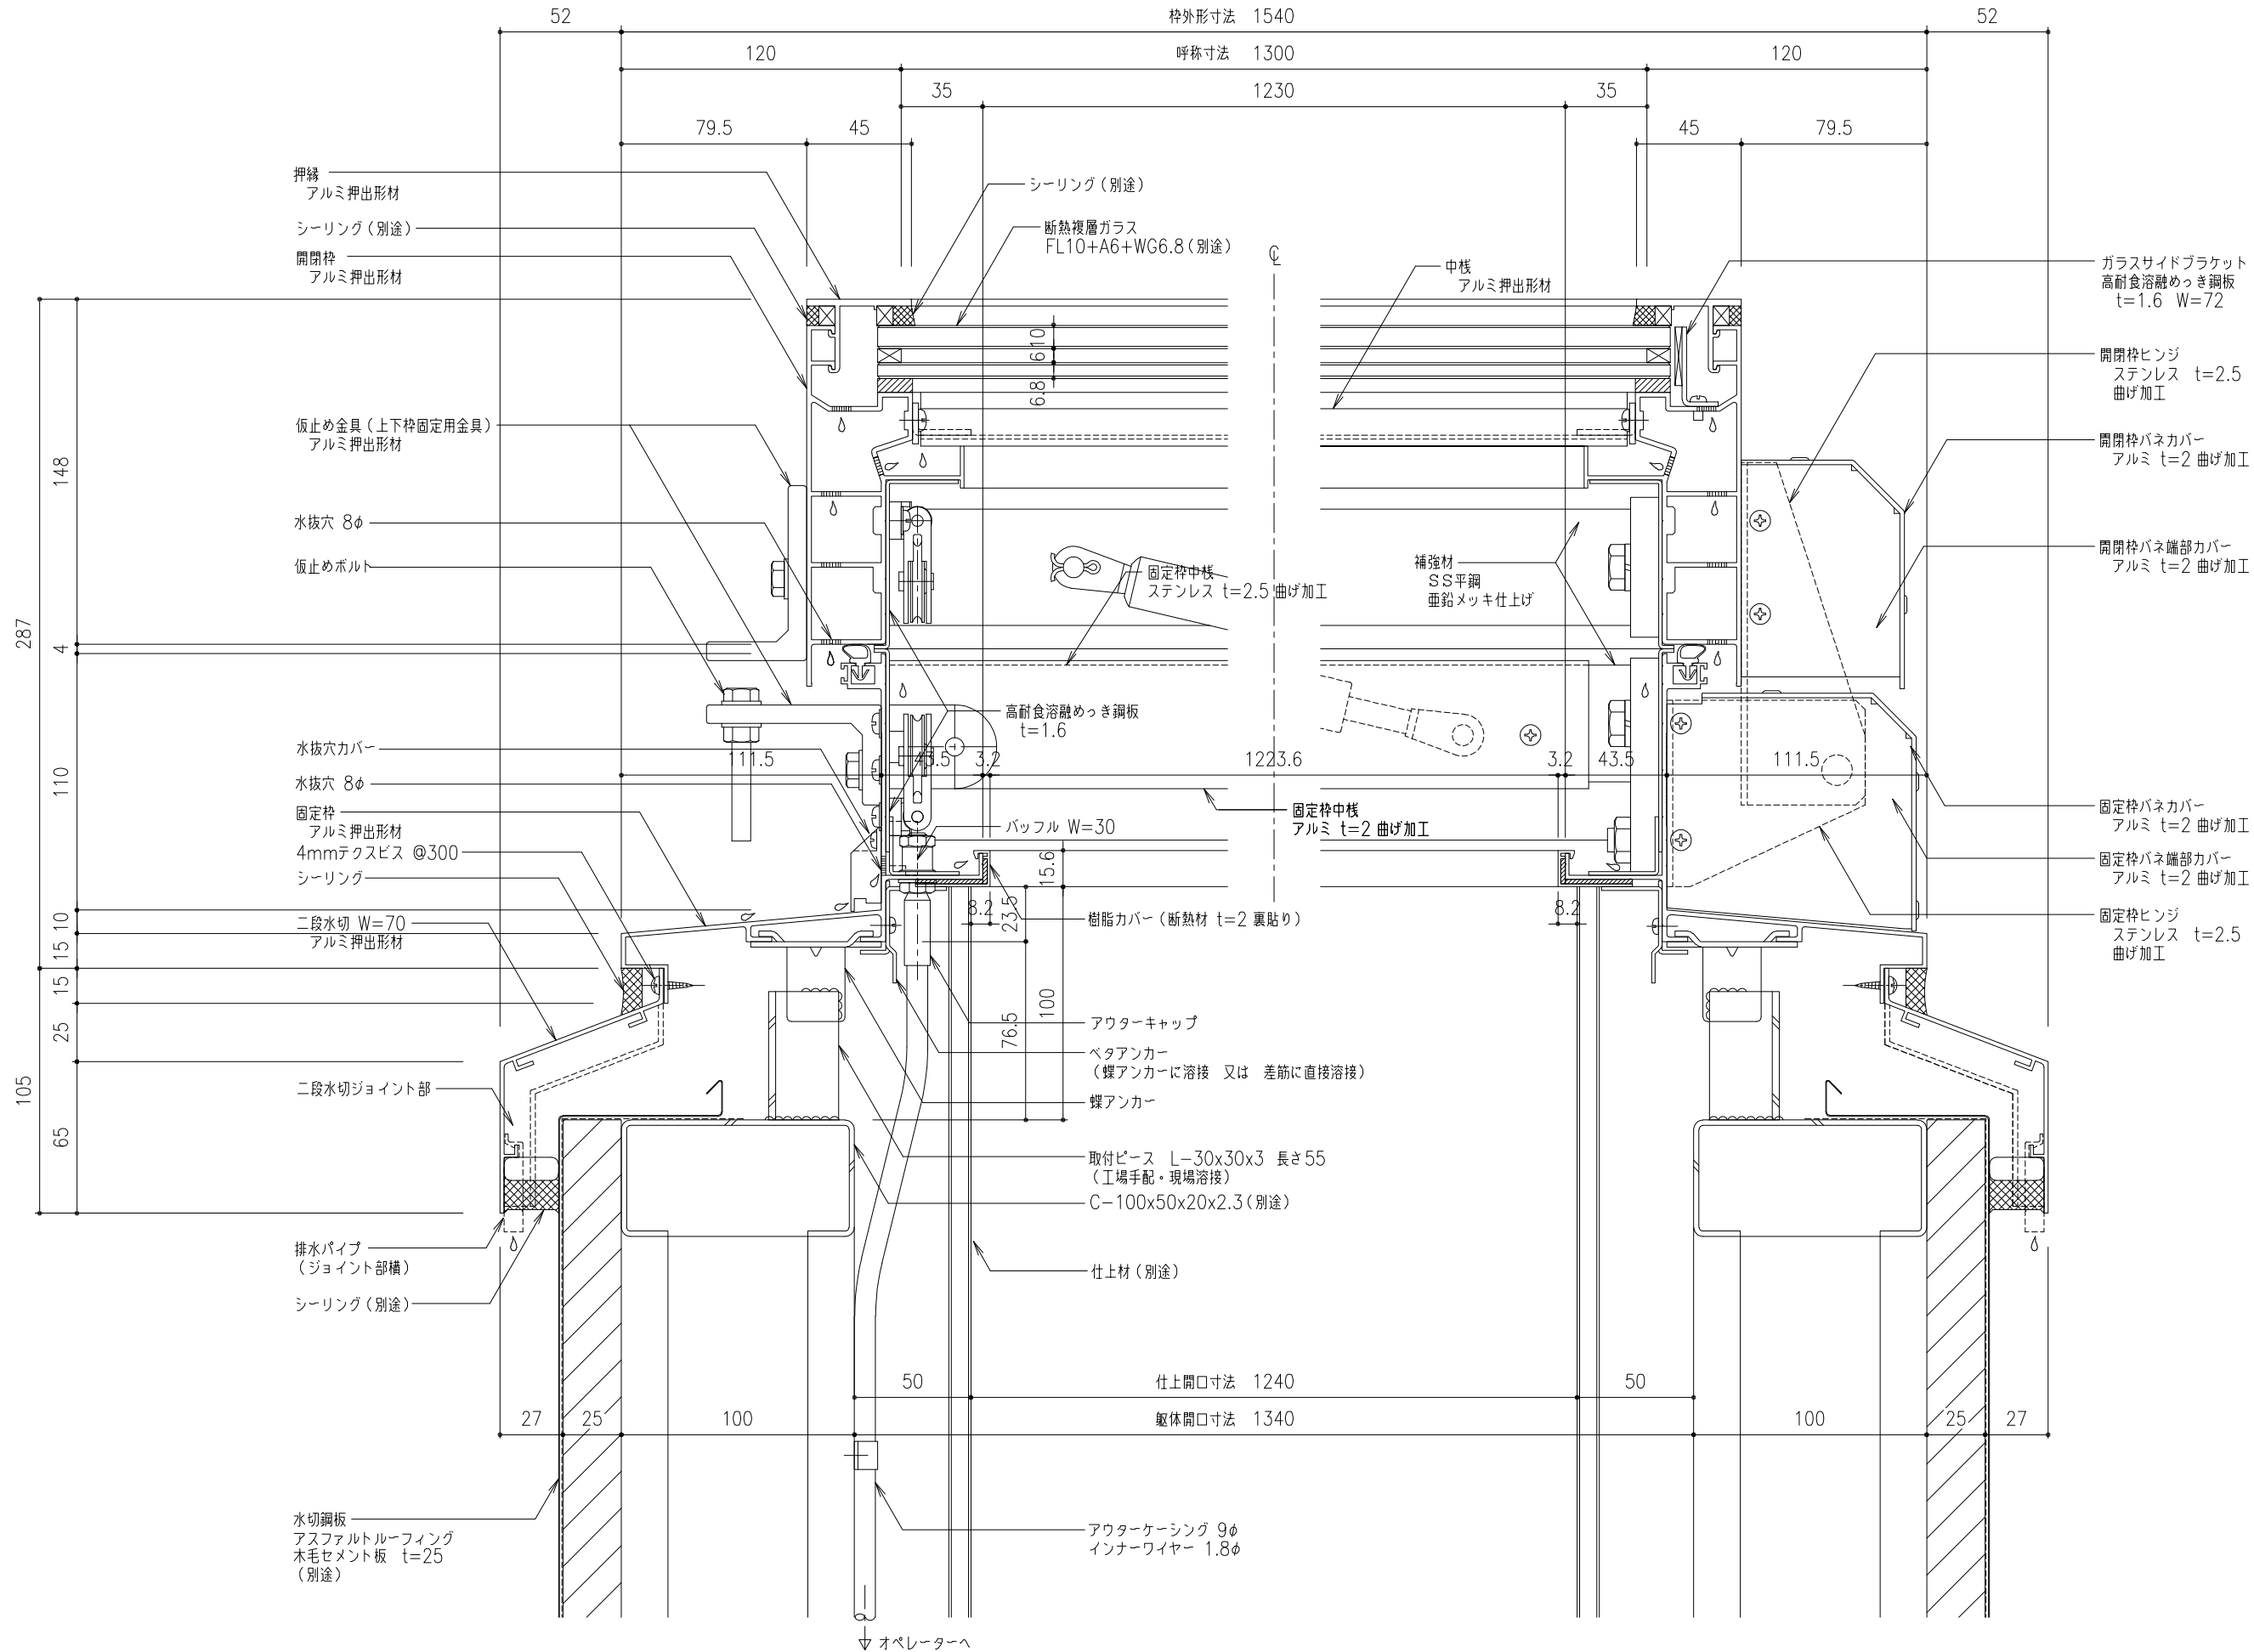



枚

枚

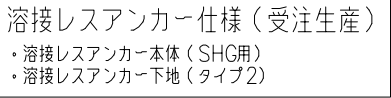


|      |     |                              |    |  |    |  |           |         |          |   |   |          |                   |   |
|------|-----|------------------------------|----|--|----|--|-----------|---------|----------|---|---|----------|-------------------|---|
| 工事名称 | 図面名 | 片側開閉式 ライトスモークハッチ<br>W方向断面詳細図 |    |  |    |  | SHGL-130x | 取付場所・数量 | 作図 年 月 日 |   |   | 受領 年 月 日 | 三菱ケミカルインフラテック株式会社 |   |
|      |     |                              |    |  |    |  |           |         | 訂正・備考 △  |   |   |          | 図面番号              |   |
|      | 縮尺  | 1<br>2                       | 製図 |  | 設計 |  | 検図        |         |          | △ | △ |          |                   | △ |
|      |     | ・耐火仕様<br>・断熱複層ガラス            |    |  |    |  |           |         |          |   |   |          |                   |   |


/ 枚

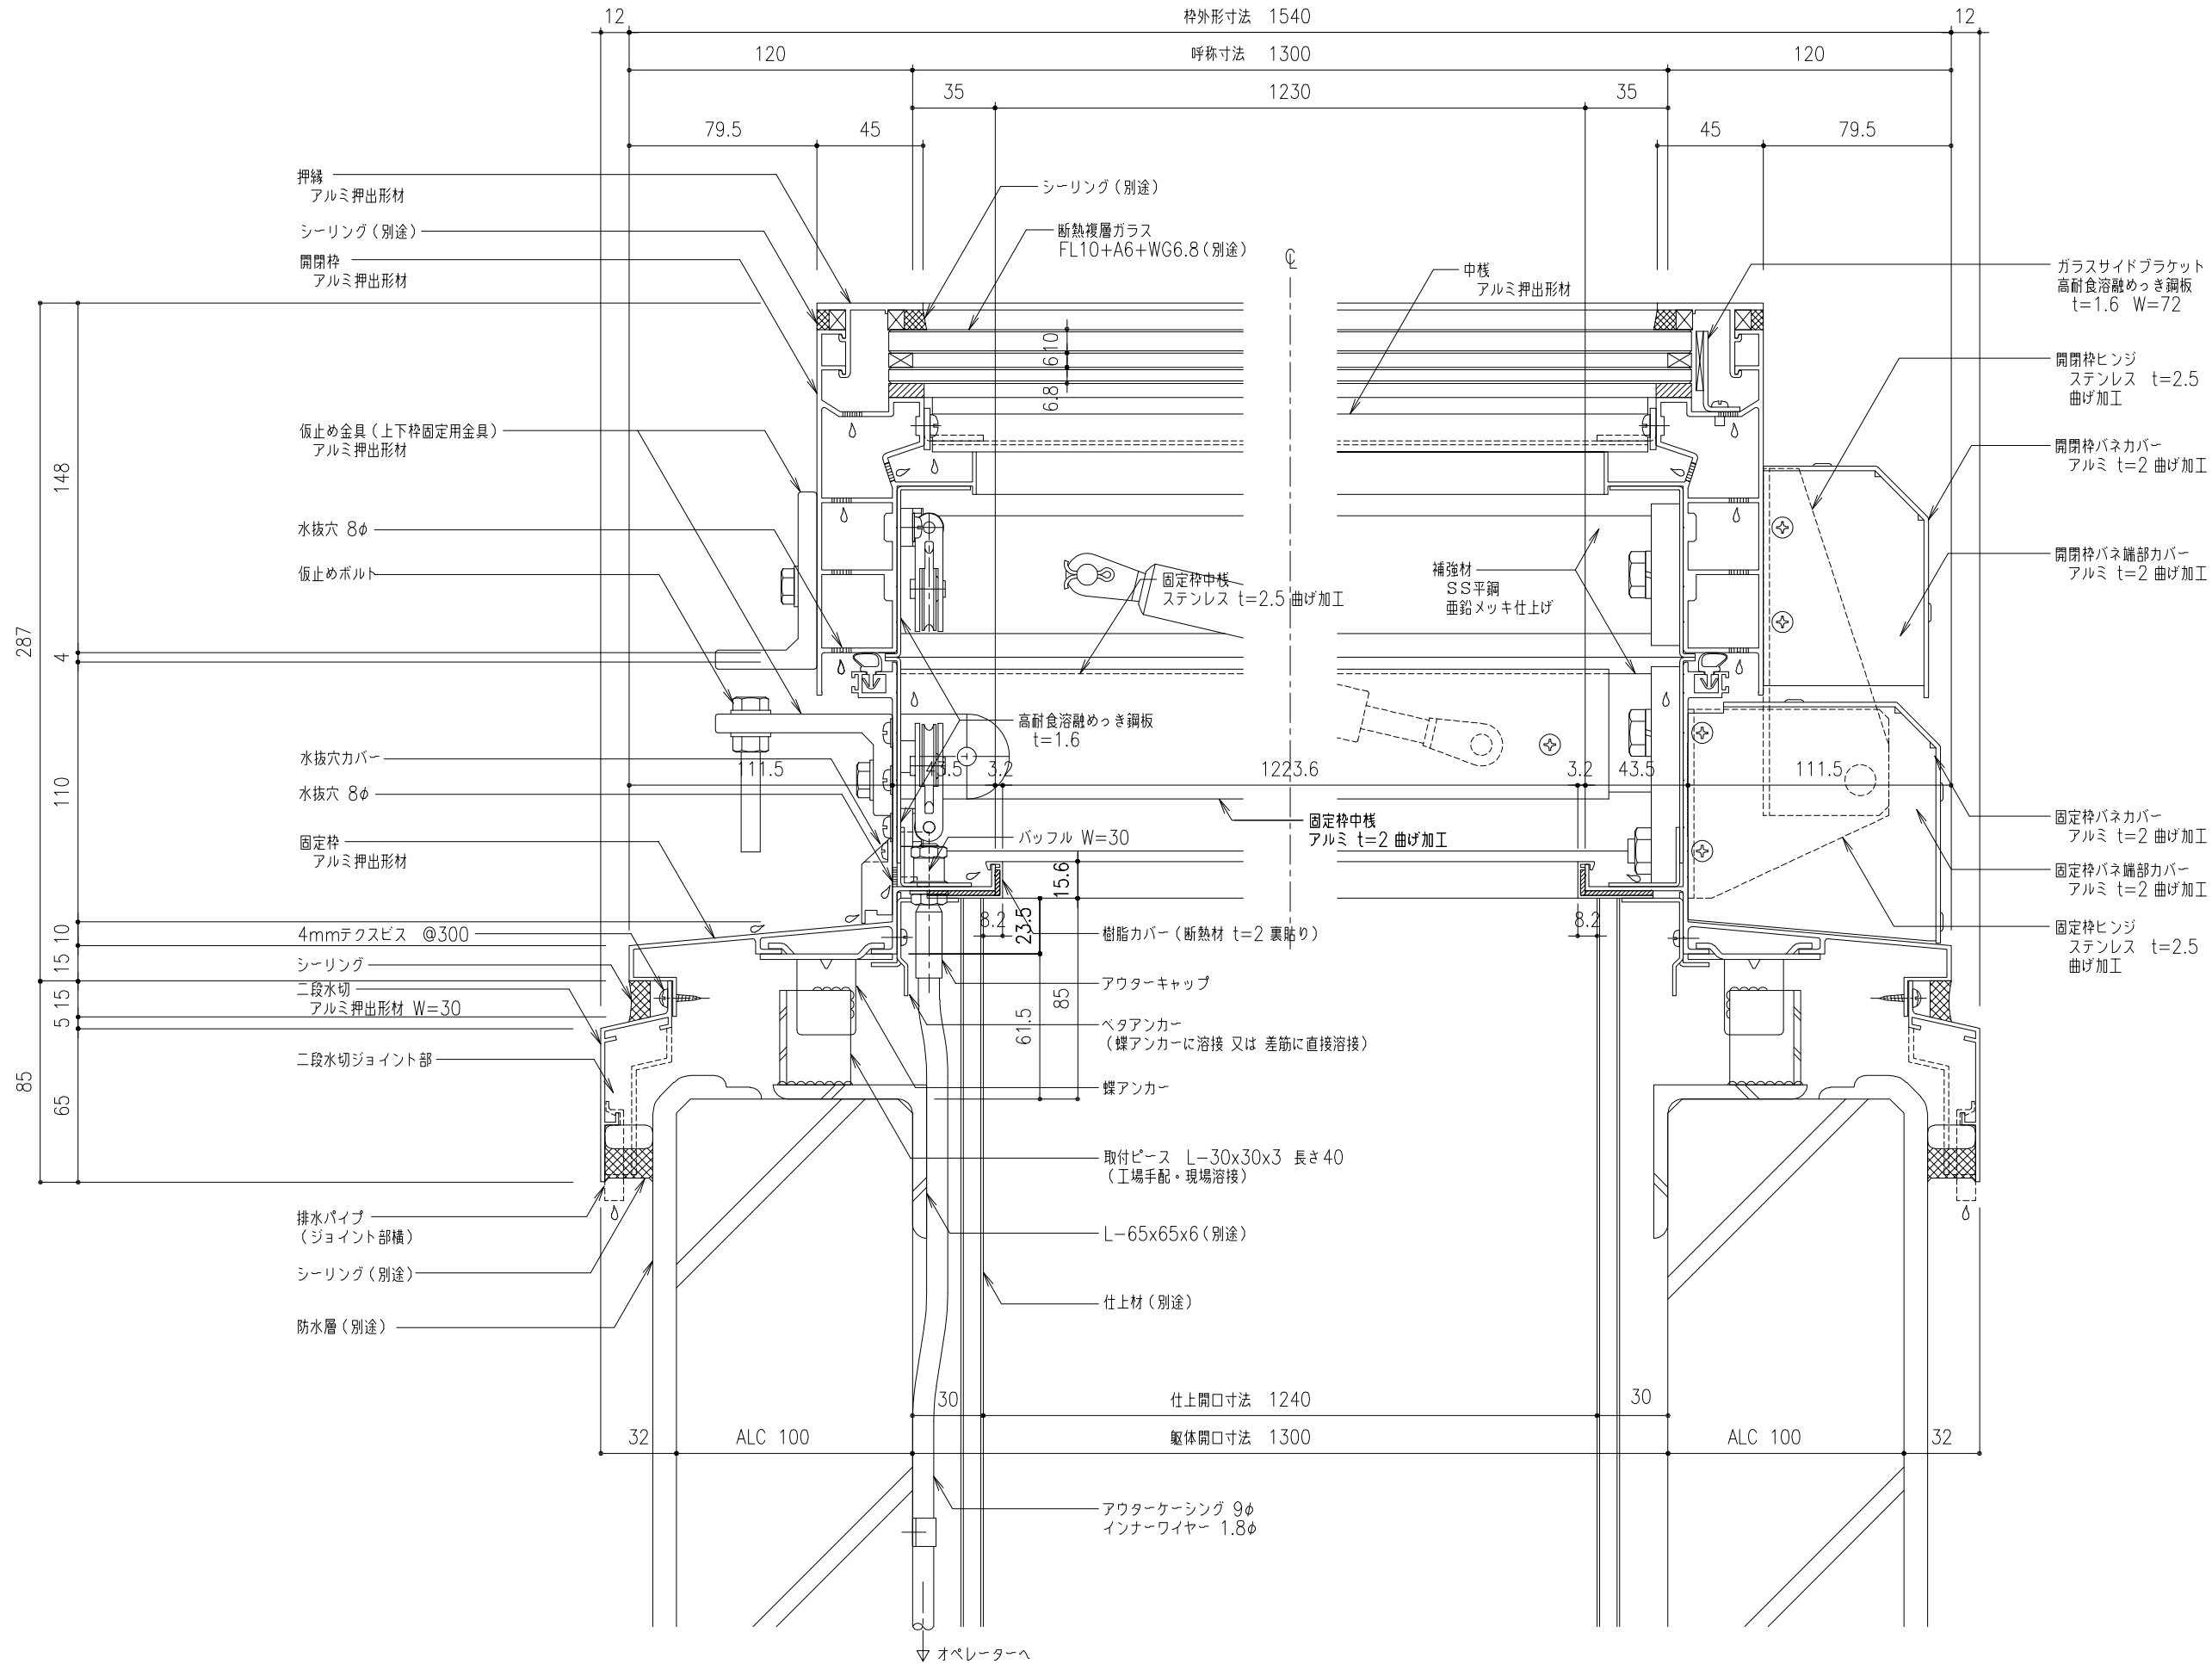

|      |        |                              |  |  |  |       |           |         |          |          |   |          |                   |
|------|--------|------------------------------|--|--|--|-------|-----------|---------|----------|----------|---|----------|-------------------|
| 工事名称 | 図面名    | 片側開閉式 ライトスモークハッチ<br>W方向断面詳細図 |  |  |  |       | SHGL-130x | 取付場所・数量 | 作図 年 月 日 |          |   | 受領 年 月 日 | 三菱ケミカルインフラテック株式会社 |
|      |        |                              |  |  |  |       |           |         | 訂正・備考 △  |          |   |          |                   |
|      |        |                              |  |  |  | ・耐火仕様 | △         |         |          |          |   |          |                   |
|      | 縮尺 1/2 |                              |  |  |  | 製図    | 設計        |         | 検図       | ・断熱複層ガラス | △ |          |                   |

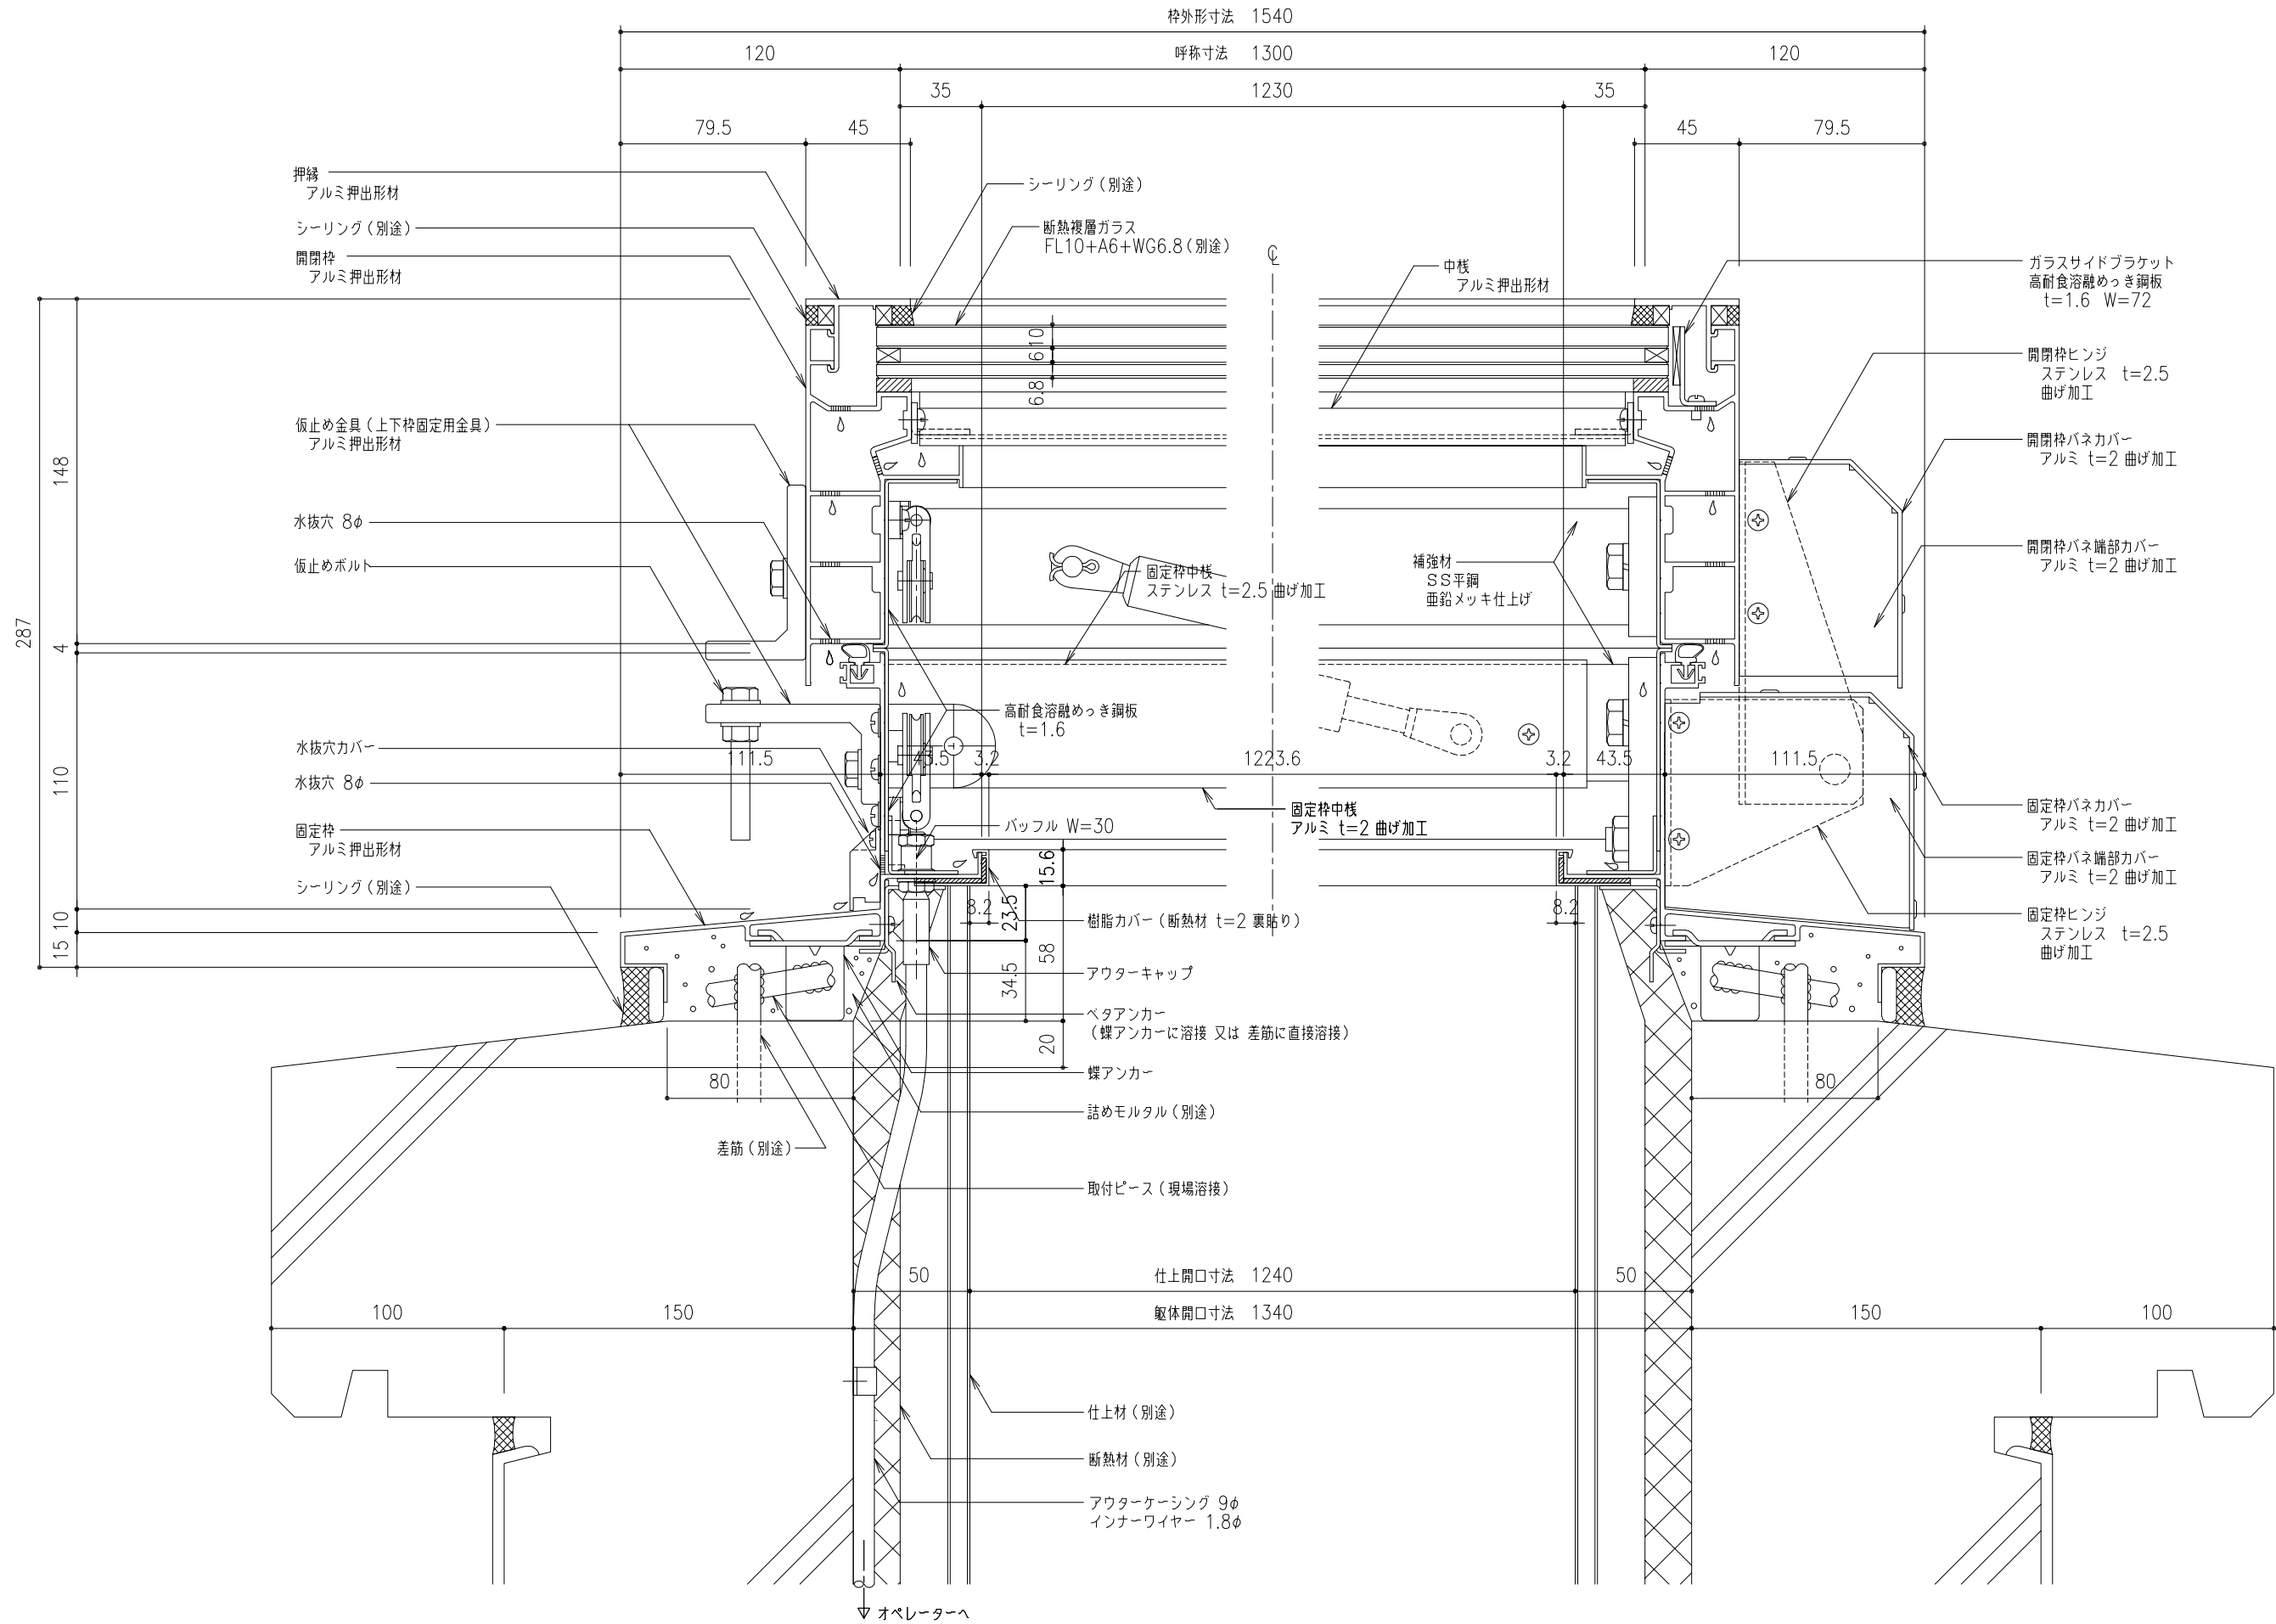

|      |     |                              |     |    |    |           |         |          |   |   |          |                   |
|------|-----|------------------------------|-----|----|----|-----------|---------|----------|---|---|----------|-------------------|
| 工事名称 | 図面名 | 片側開閉式 ライトスモークハッチ<br>W方向断面詳細図 |     |    |    | SHGL-130x | 取付場所・数量 | 作図 年 月 日 |   |   | 受領 年 月 日 | 三菱ケミカルインフラテック株式会社 |
|      |     | 縮尺                           | 1/2 | 製図 | 設計 | 検図        |         | 訂正・備考    | △ | △ |          |                   |

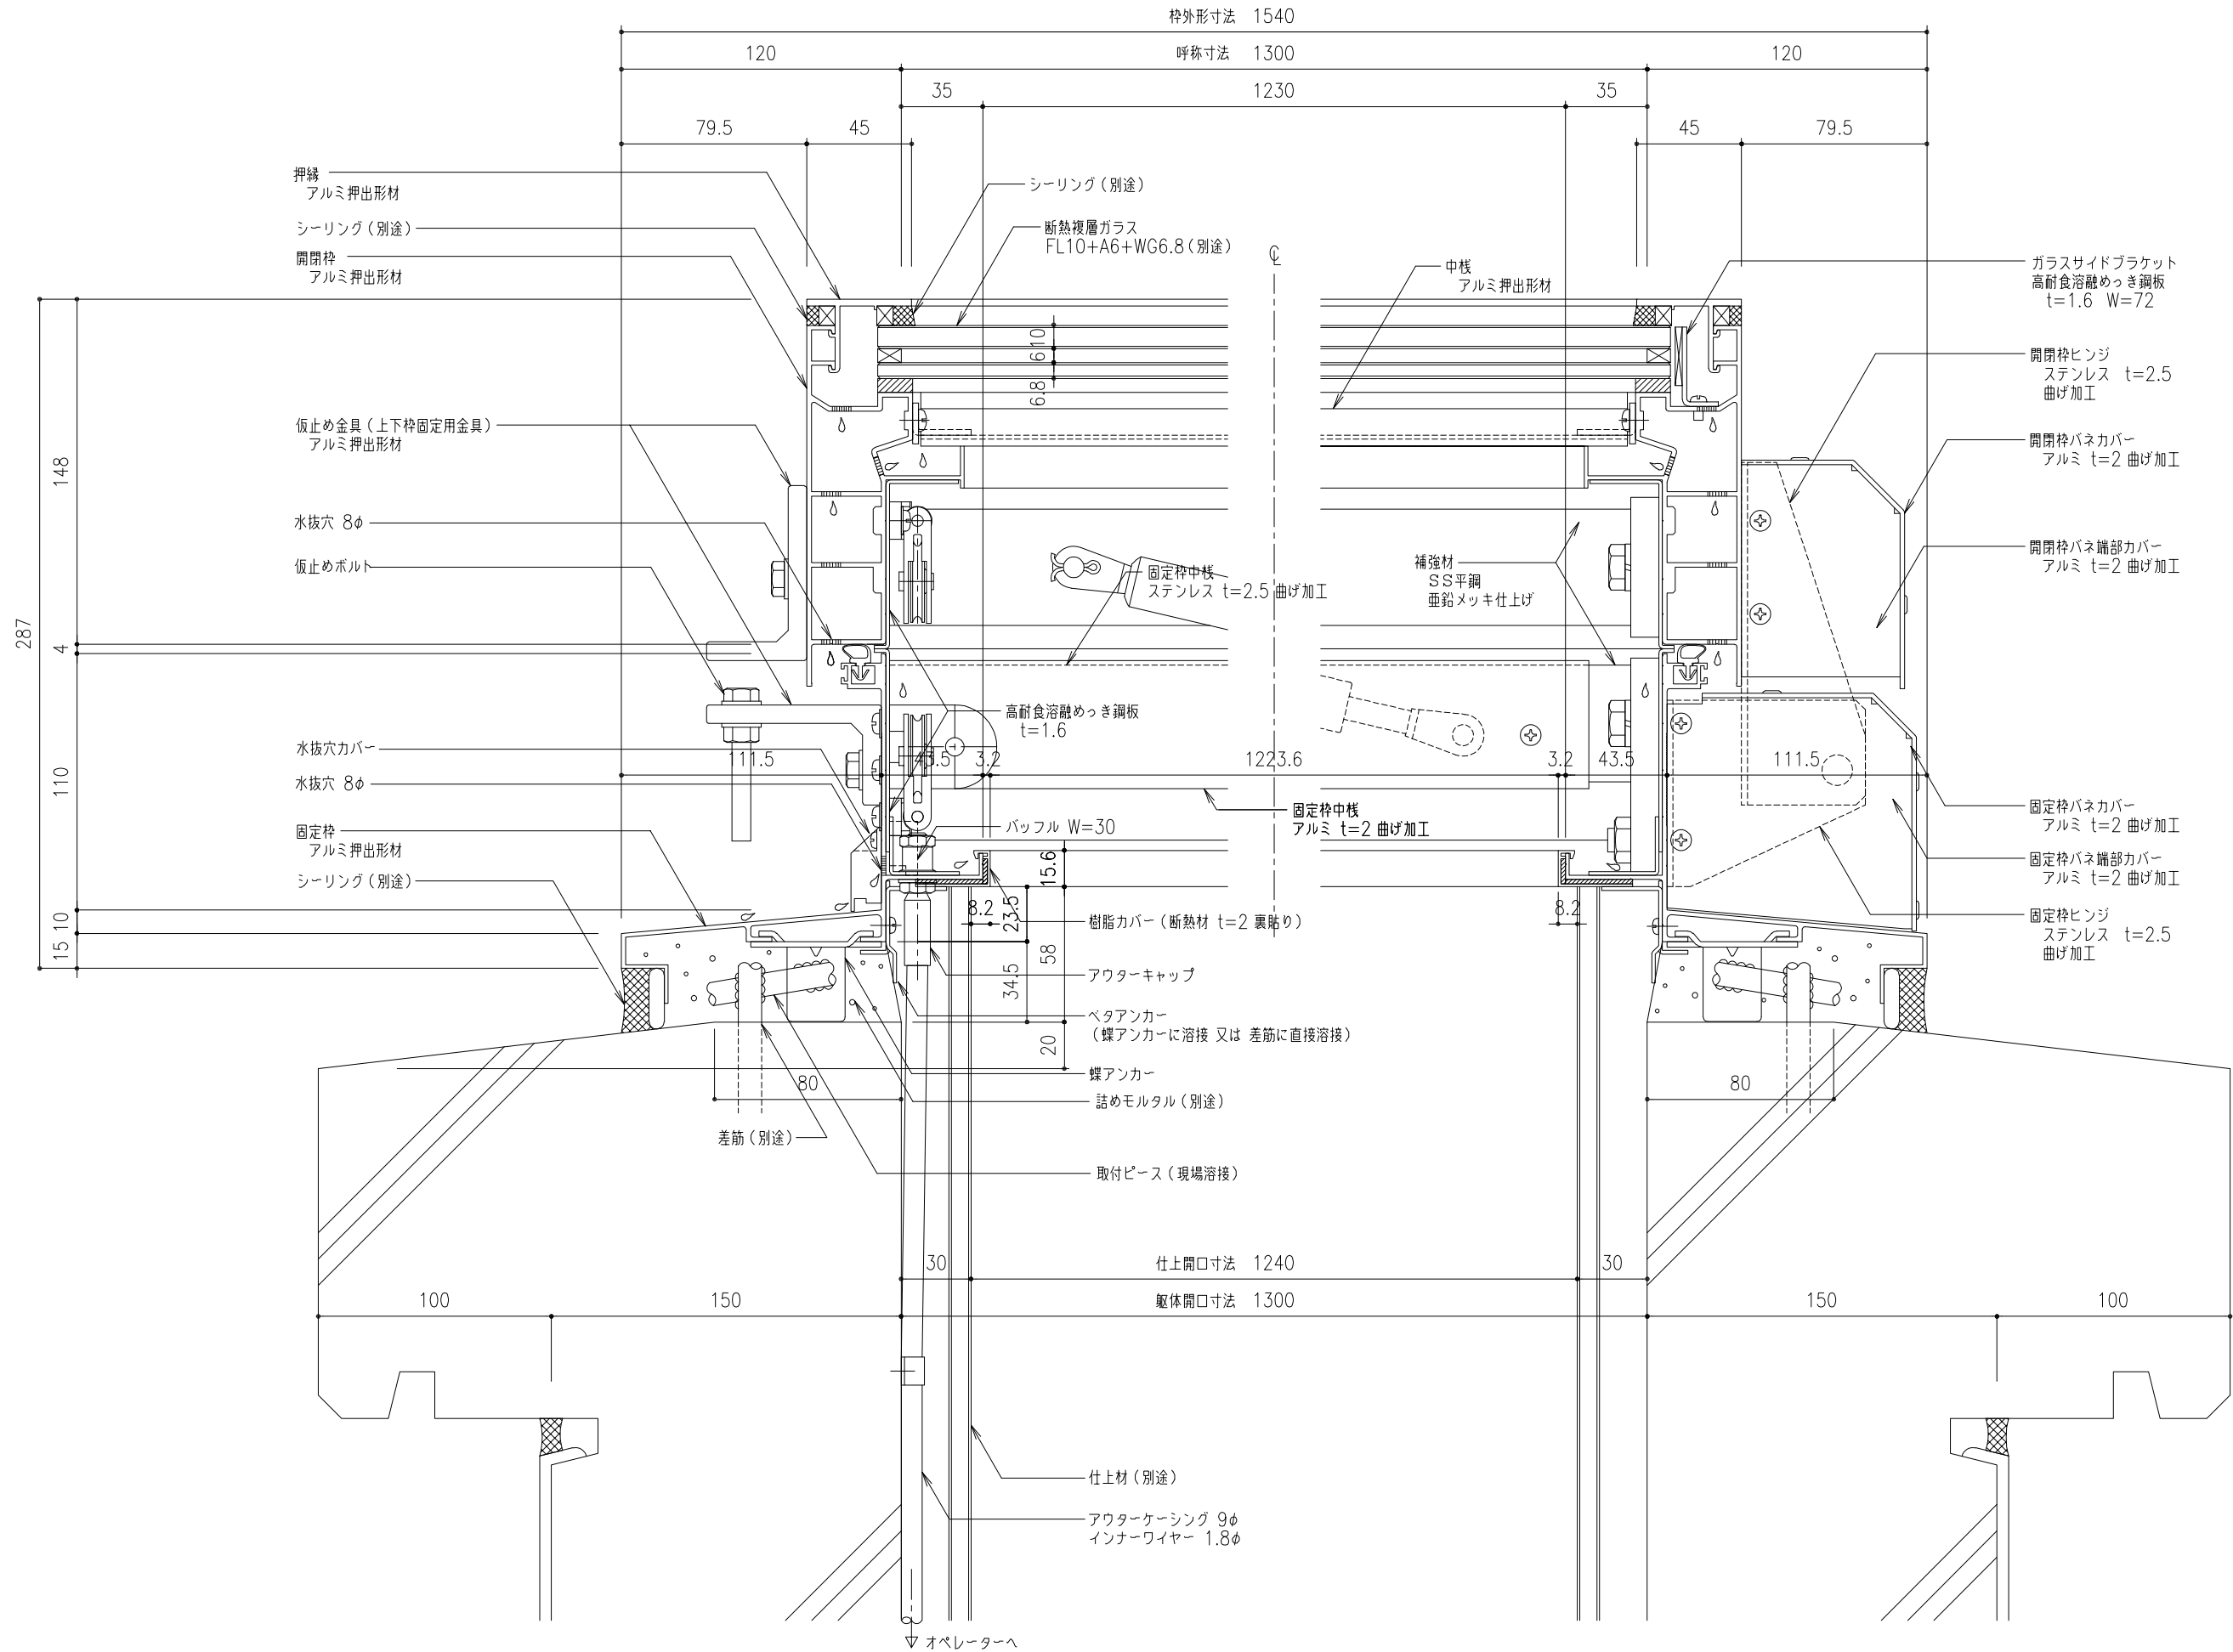

| |
|---|
| 工事名称 | 図面名 | 片側開閉式 ライトスモークハッチ<br>W方向断面詳細図 |    |    |    |                   | SHGL-130x | 取付場所・数量 | 作図    |  |  | 年 月 日 | 受領 | 年 月 日 | 三菱ケミカルインフラテック株式会社 | |
|      |     |                              |    |    |    |                   |           |         | 訂正・備考 |  |  |       |    |       |                   | 図面番号 | |
|      | 縮尺  | 1<br>2                       | 製図 | 設計 | 検図 | ・耐火仕様<br>・断熱複層ガラス | △         | |
| |