



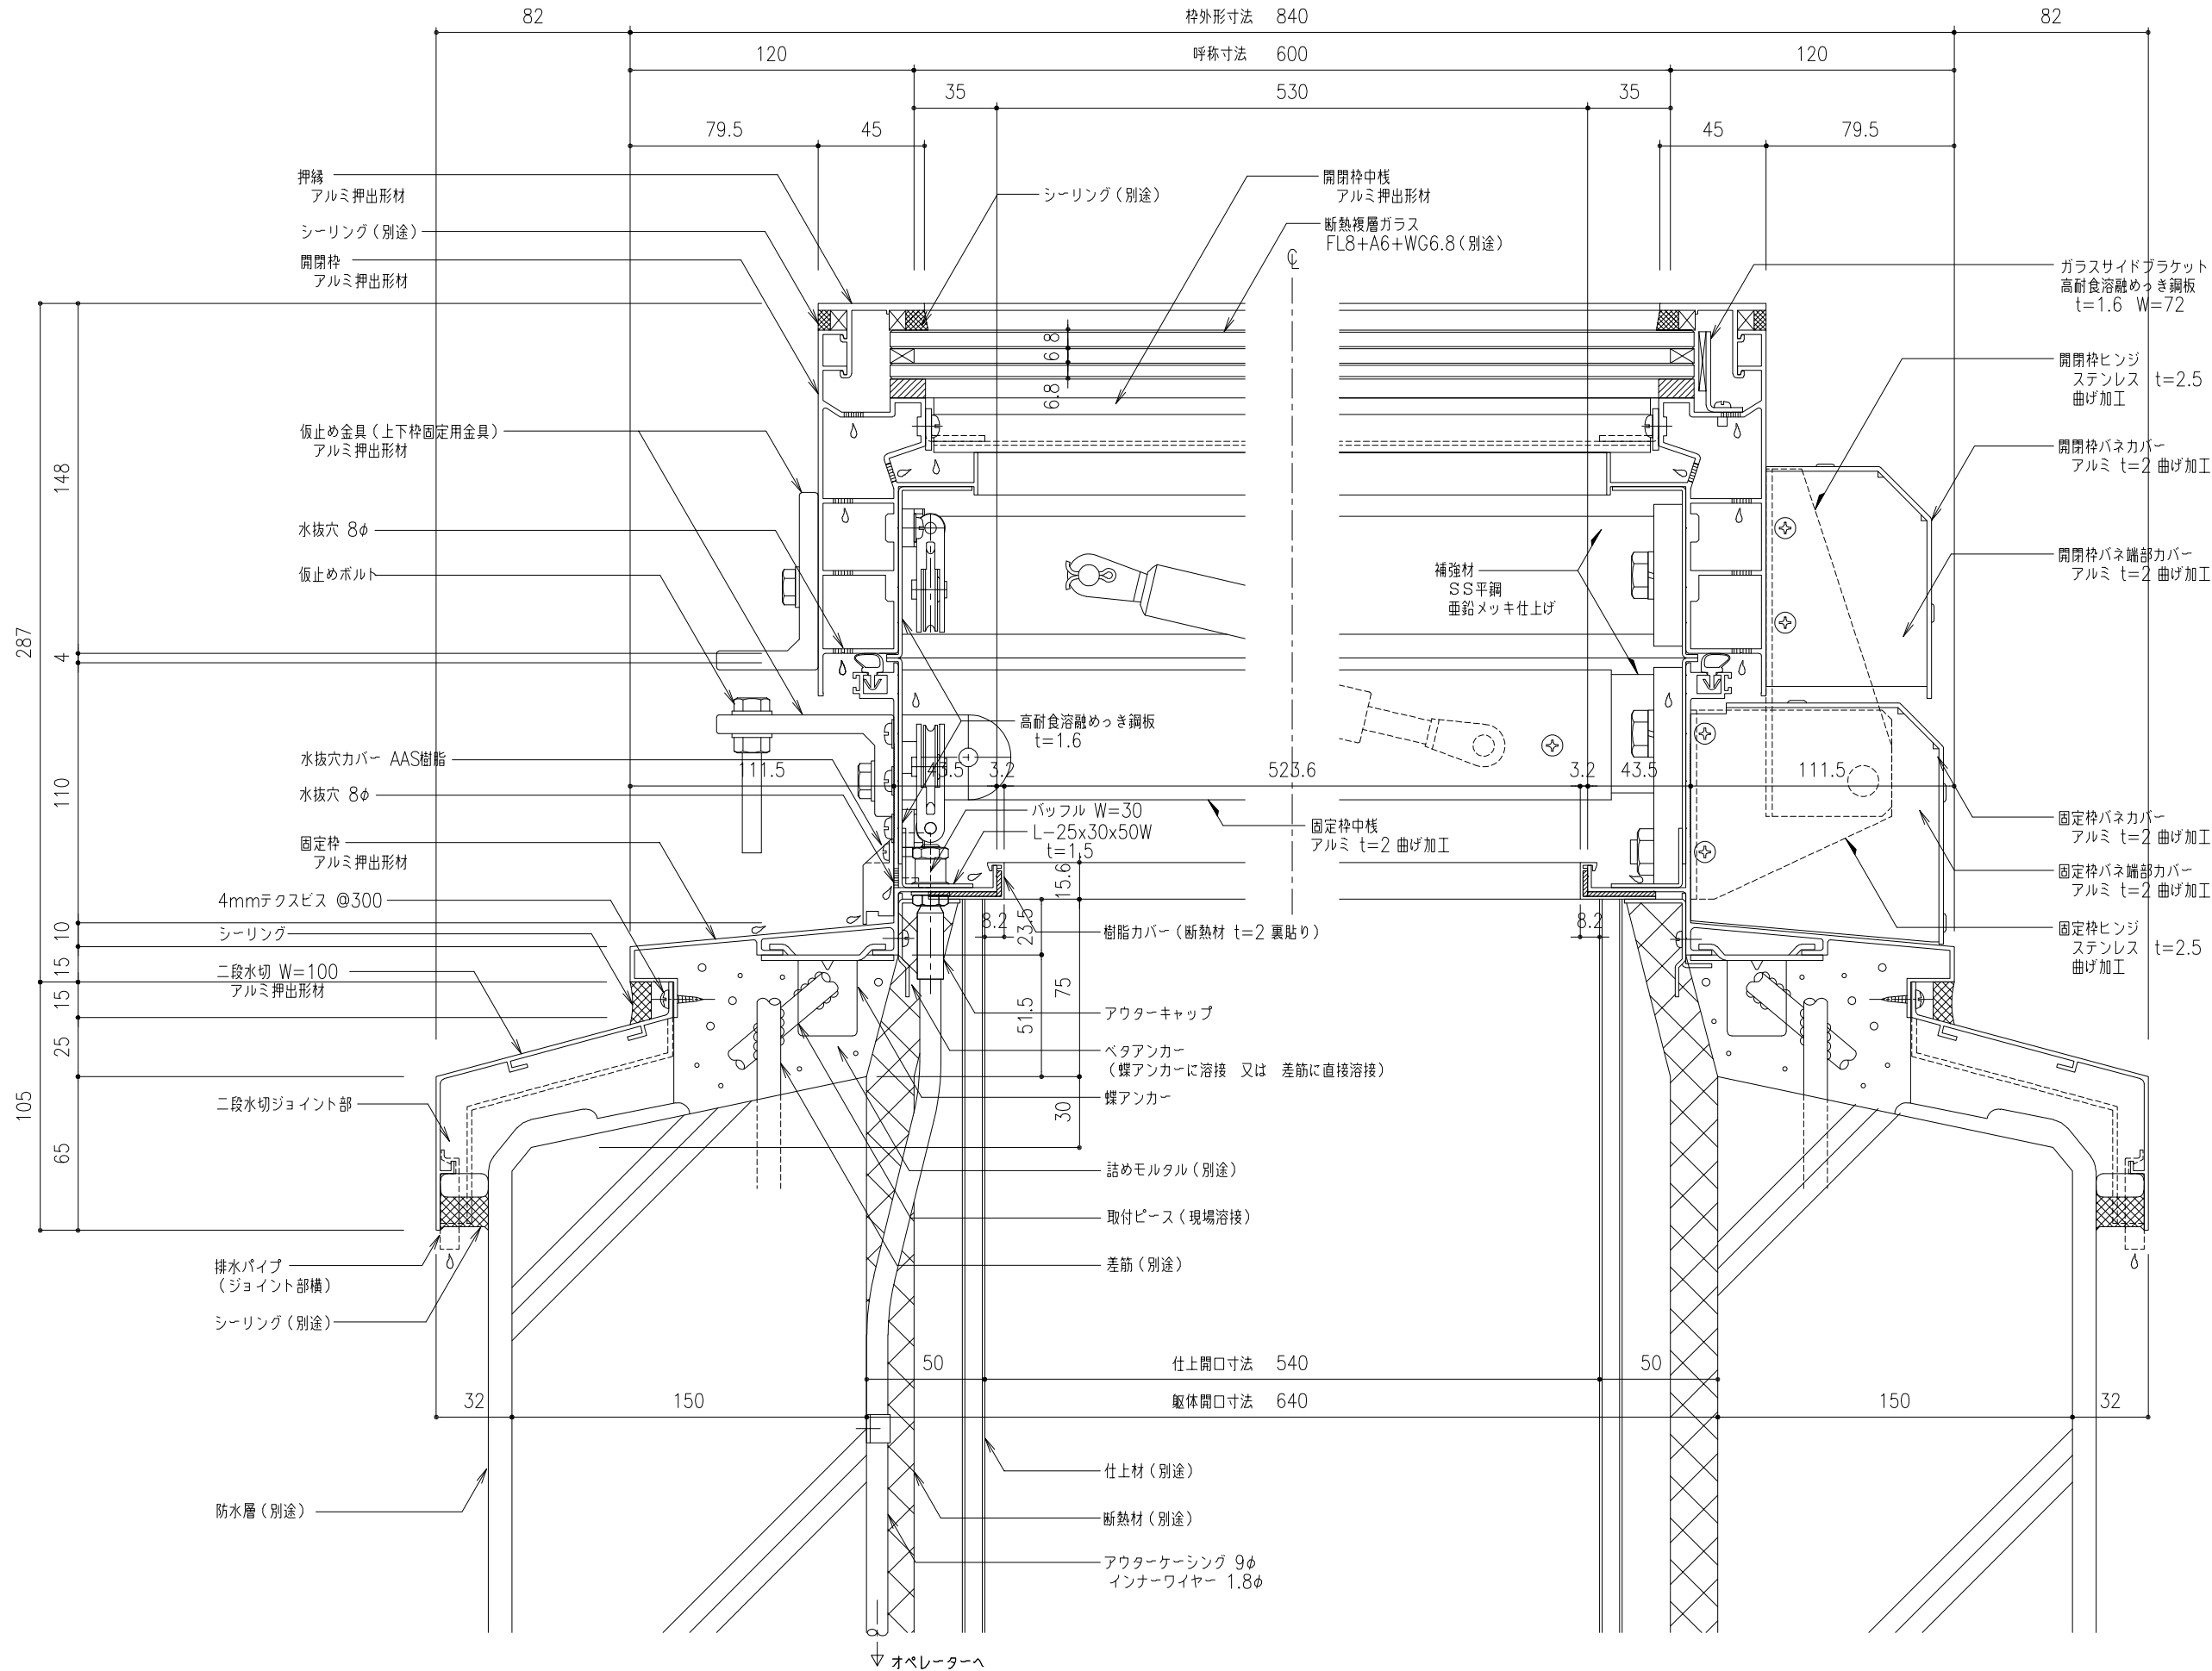


工事名称	図面名	片側開閉式 ライトスモークハッチ W方向断面詳細図					SHGL-60x	取付場所・数量	作図 年 月 日			受領 年 月 日	三菱ケミカルインフラテック株式会社
		訂正・備考 △											
	縮尺	1 2	製図	設計	検図	・耐火仕様 ・断熱複層ガラス	△						

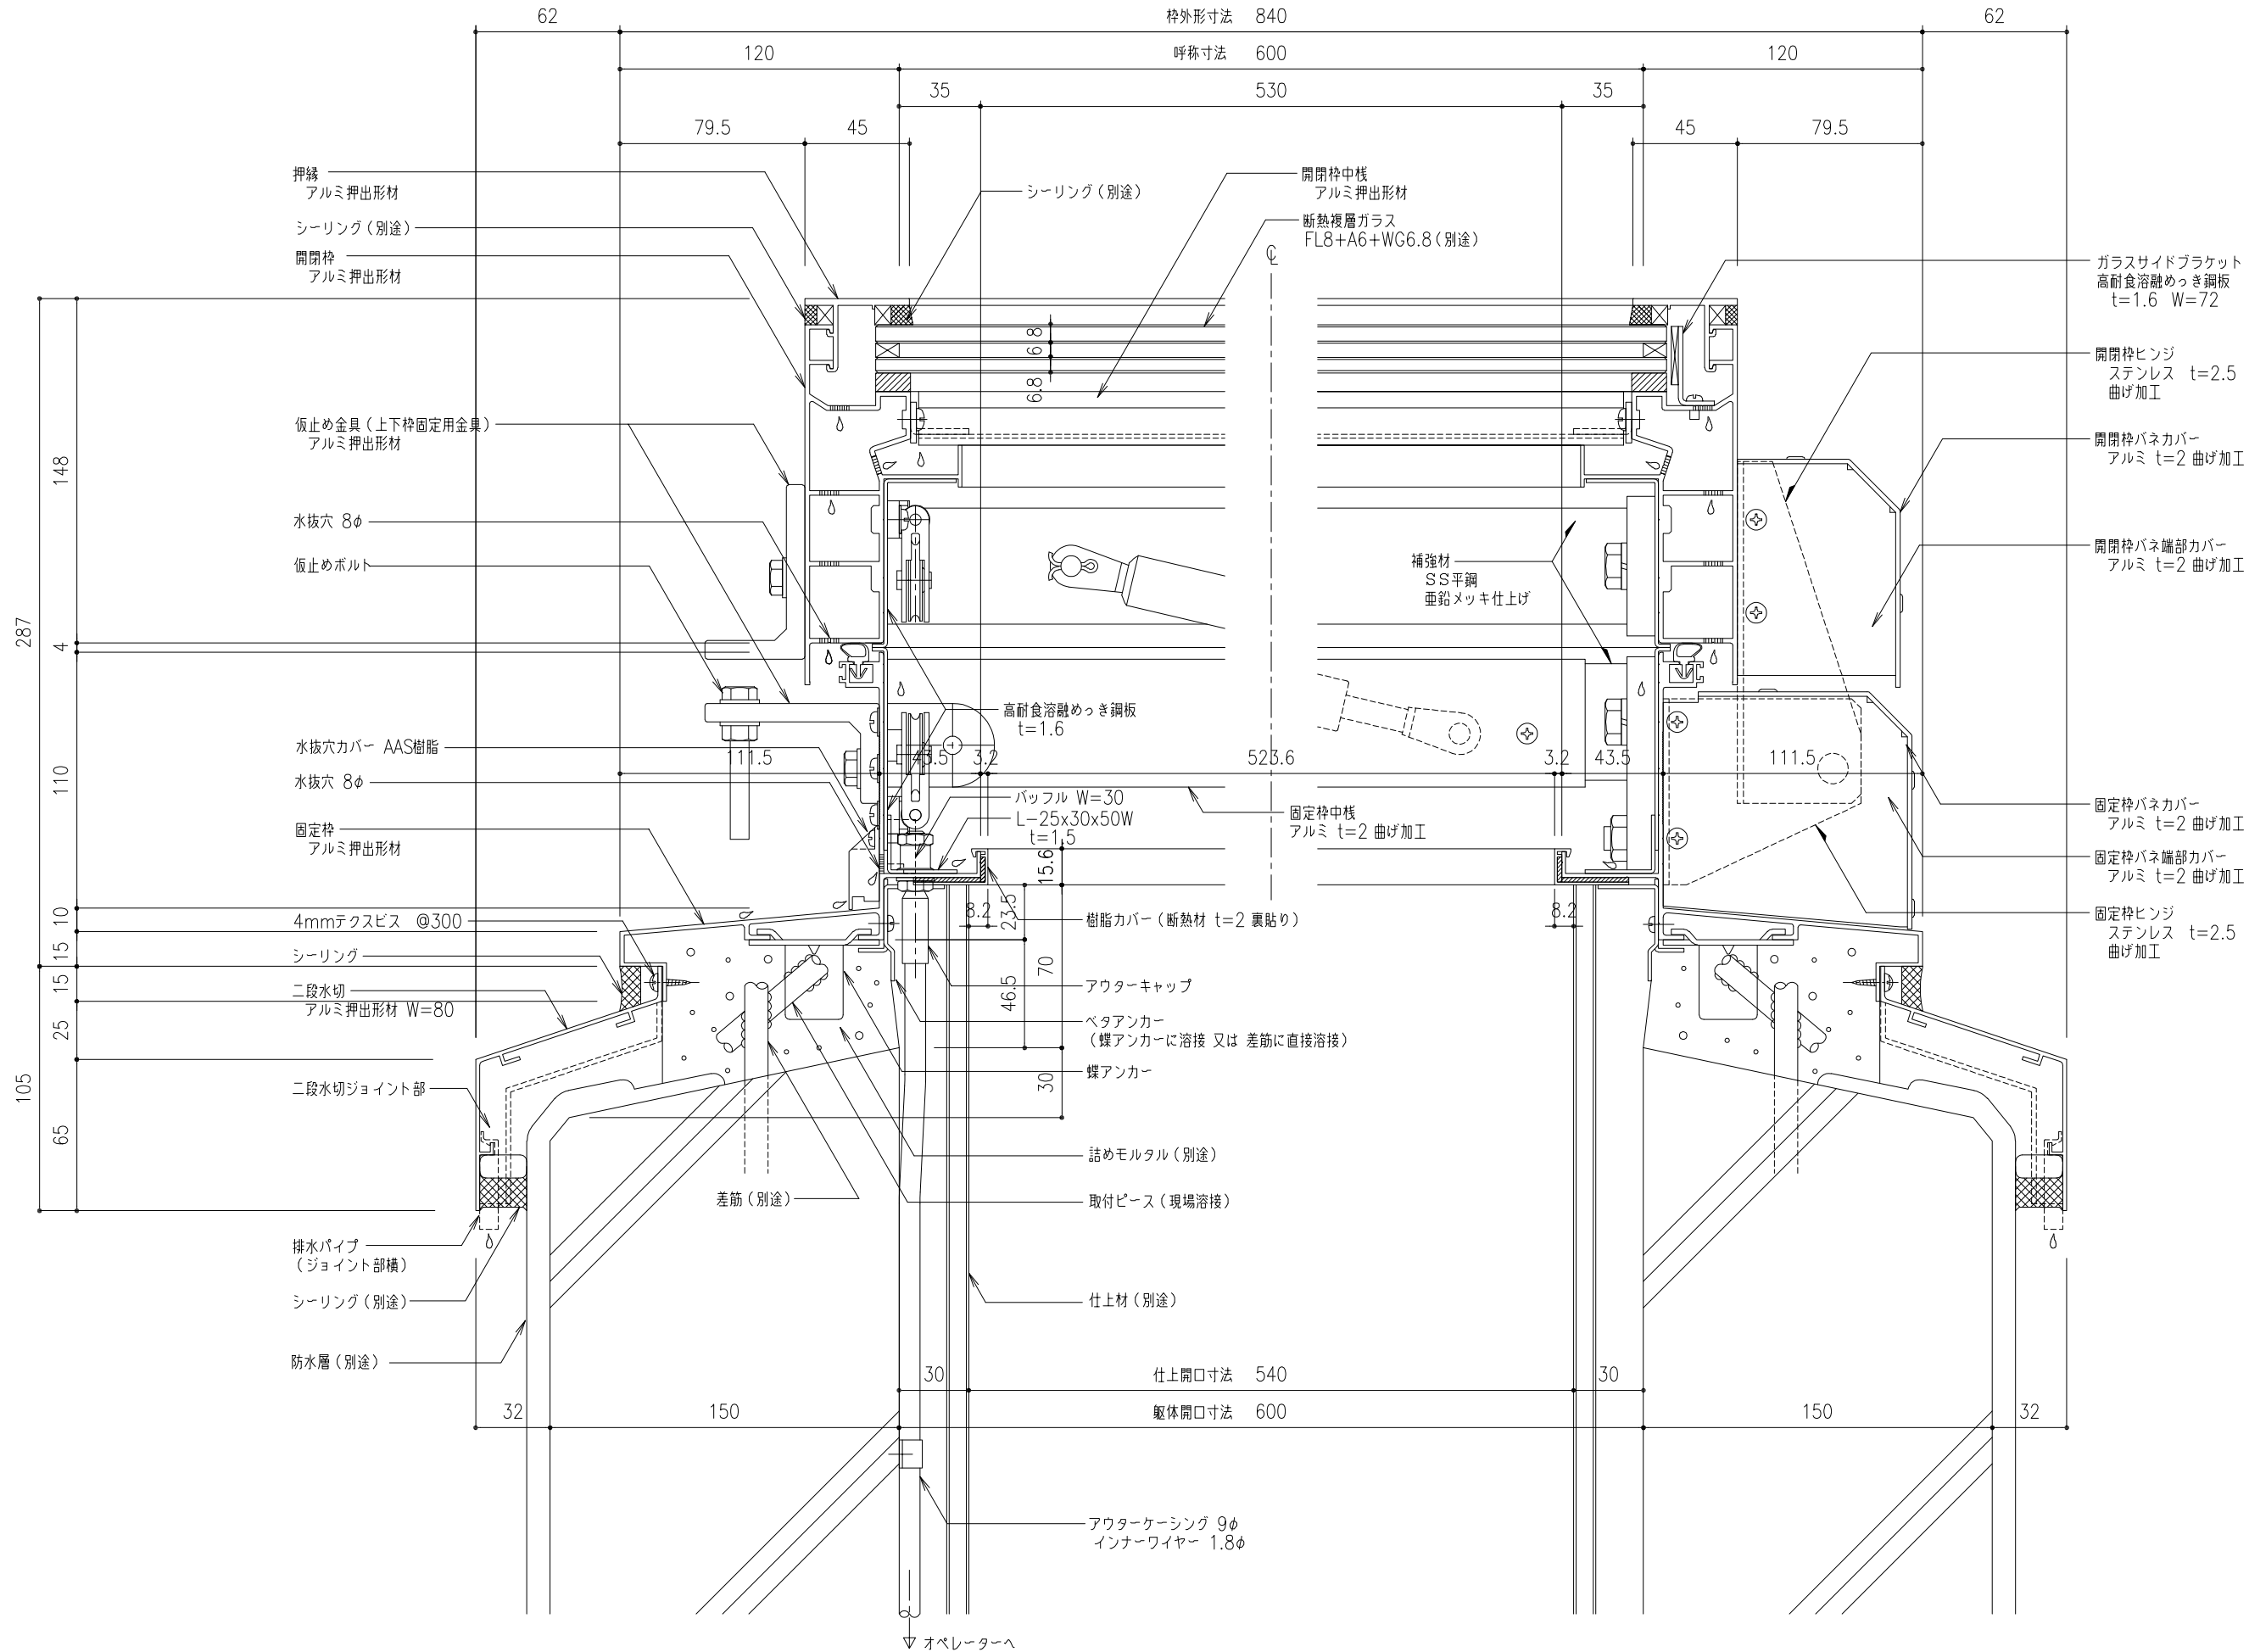

工事名称	図面名	片側開閉式 ライトスモークハッチ W方向断面詳細図					SHGL-60x	取付場所・数量	作図 年 月 日			受領 年 月 日	三菱ケミカルインフラテック株式会社
									訂正・備考 △				
						・耐火仕様	△			枚			
	縮尺 1/2					製図	設計		検図		△		
								・断熱複層ガラス	△				

枚

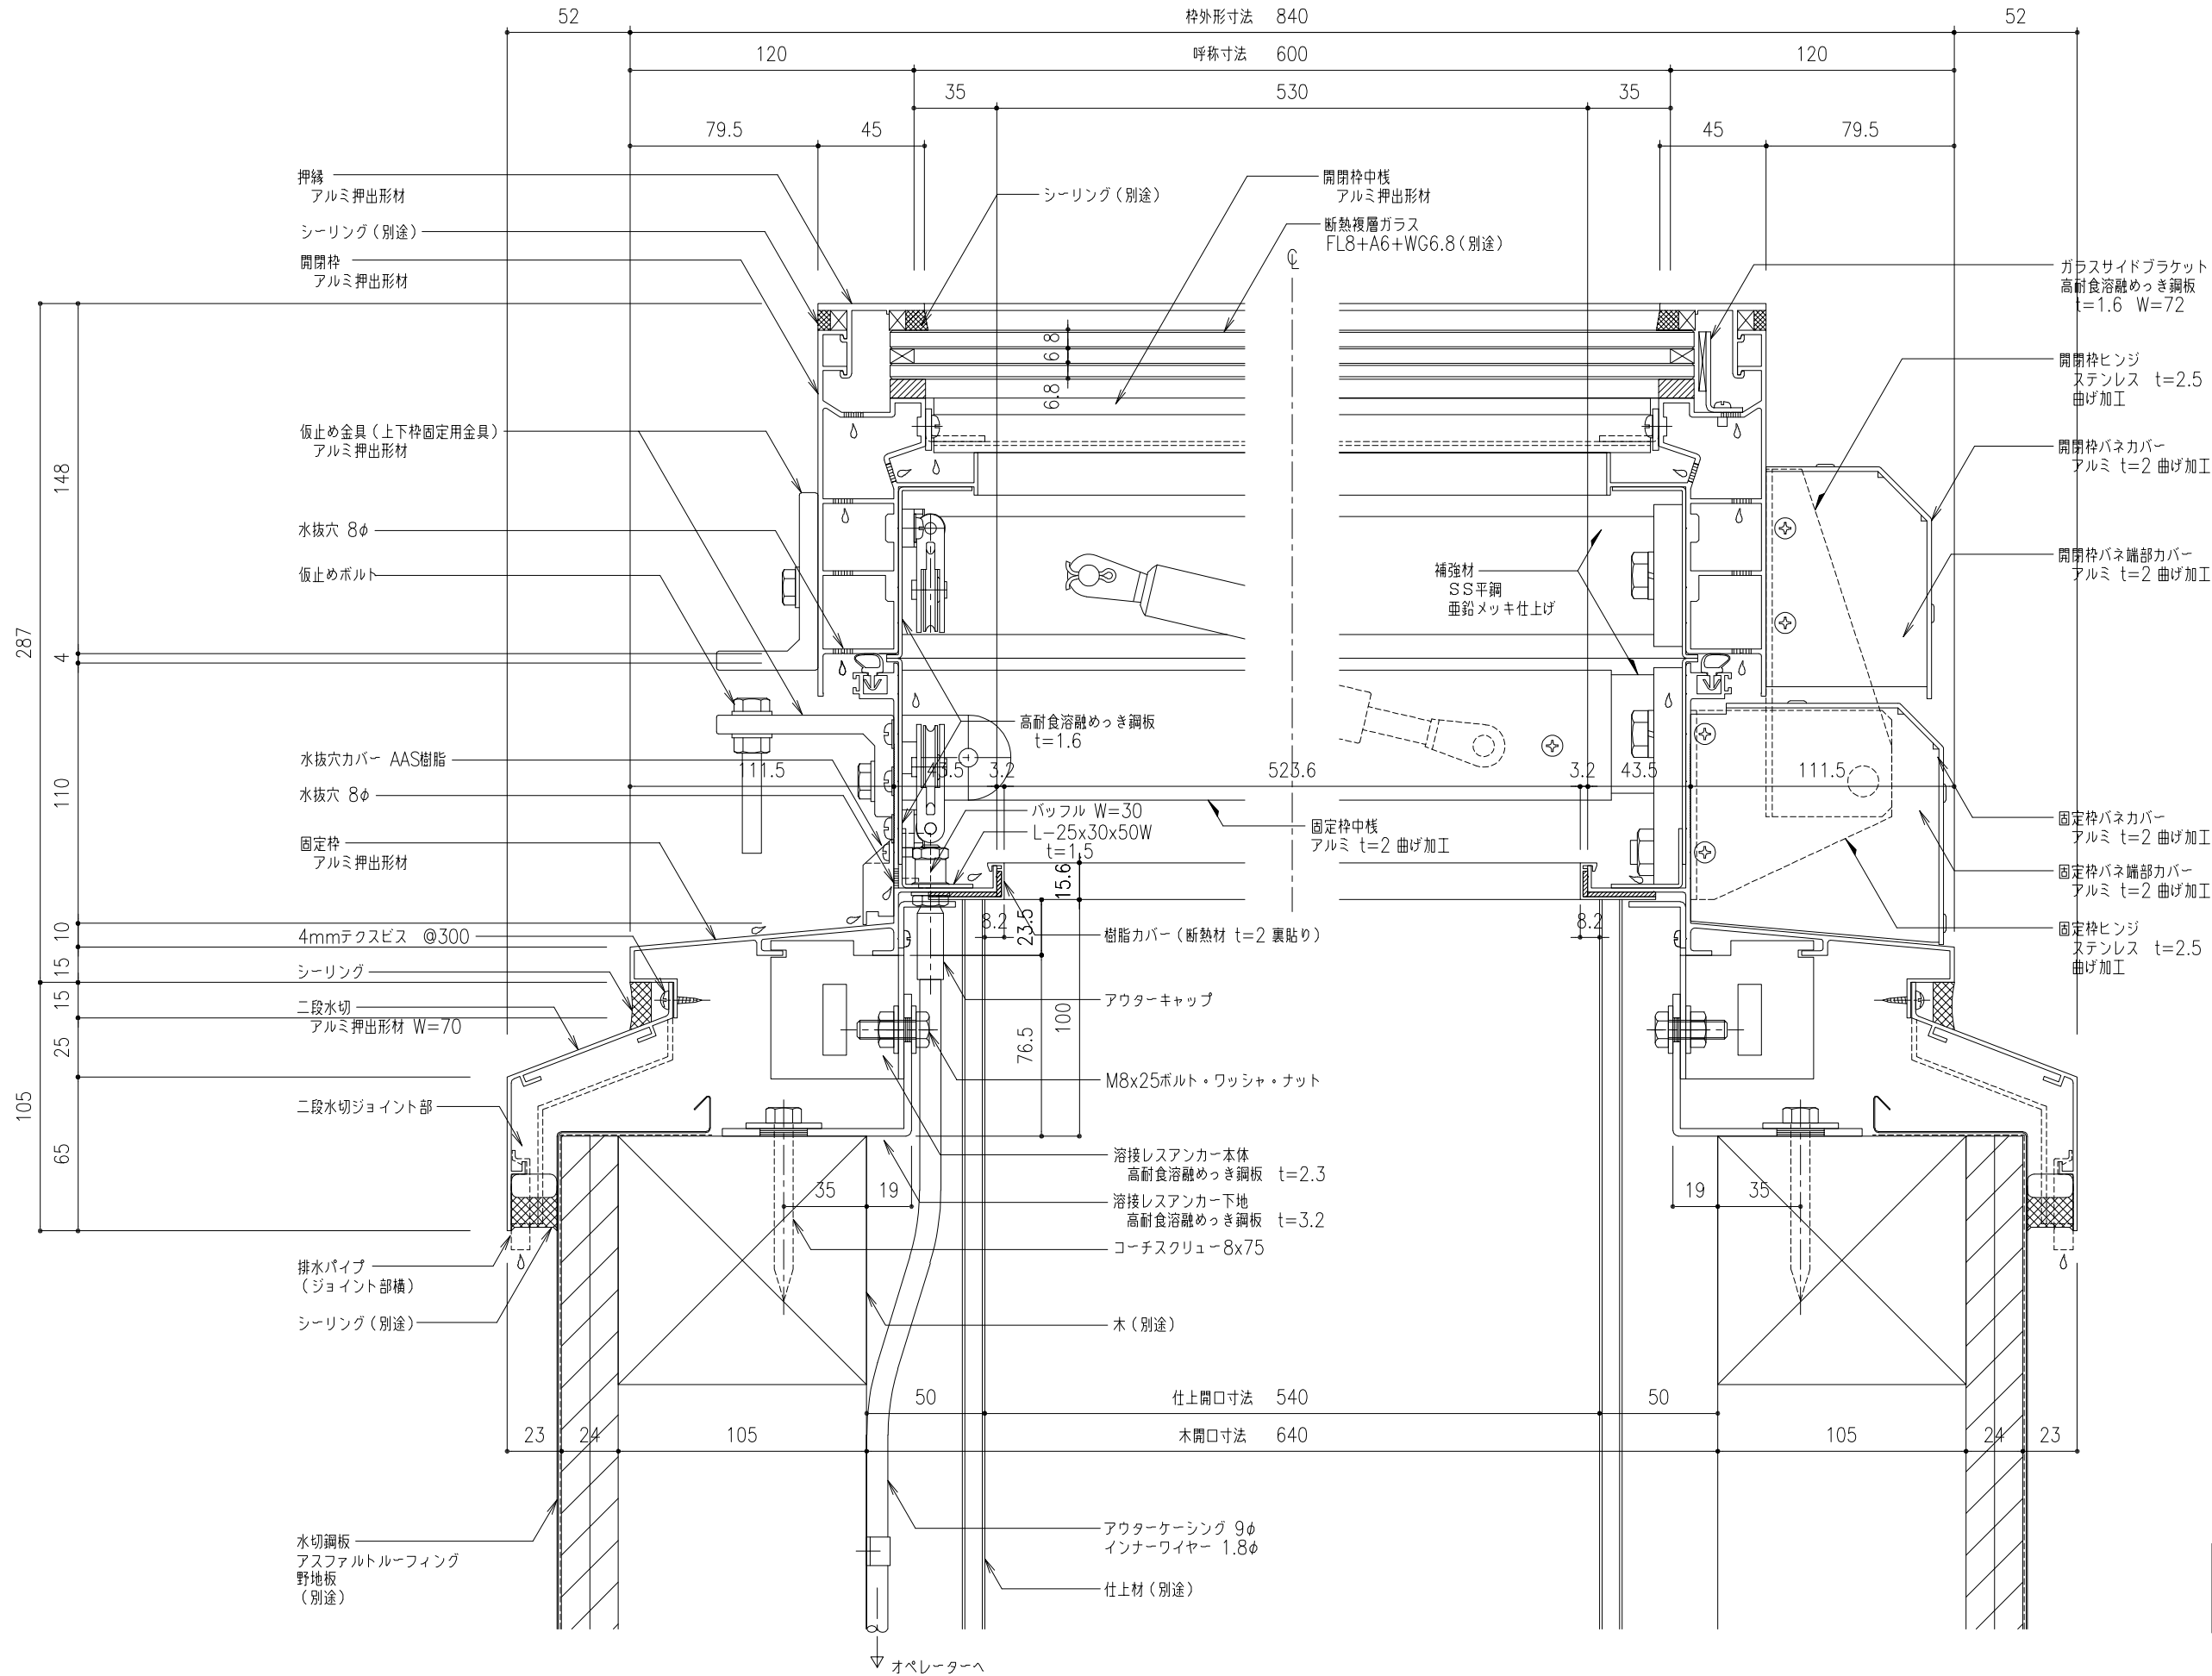


溶接レスアンカー仕様 (受注生産)

- 溶接レスアンカー本体 (SHG用)
- 溶接レスアンカー下地 (タイプ2)

工事名称	図面名	片側開閉式 ライトスモークハッチ W方向断面詳細図					SHGL-60x	取付場所・数量	作図 年 月 日			受領 年 月 日	三菱ケミカルインフラテック株式会社	
		縮尺	1 2	製図	設計	検図	•耐火仕様 •断熱複層ガラス		訂正・備考 △					
	△													
	△													
								△					図面番号	枚

枚

枚

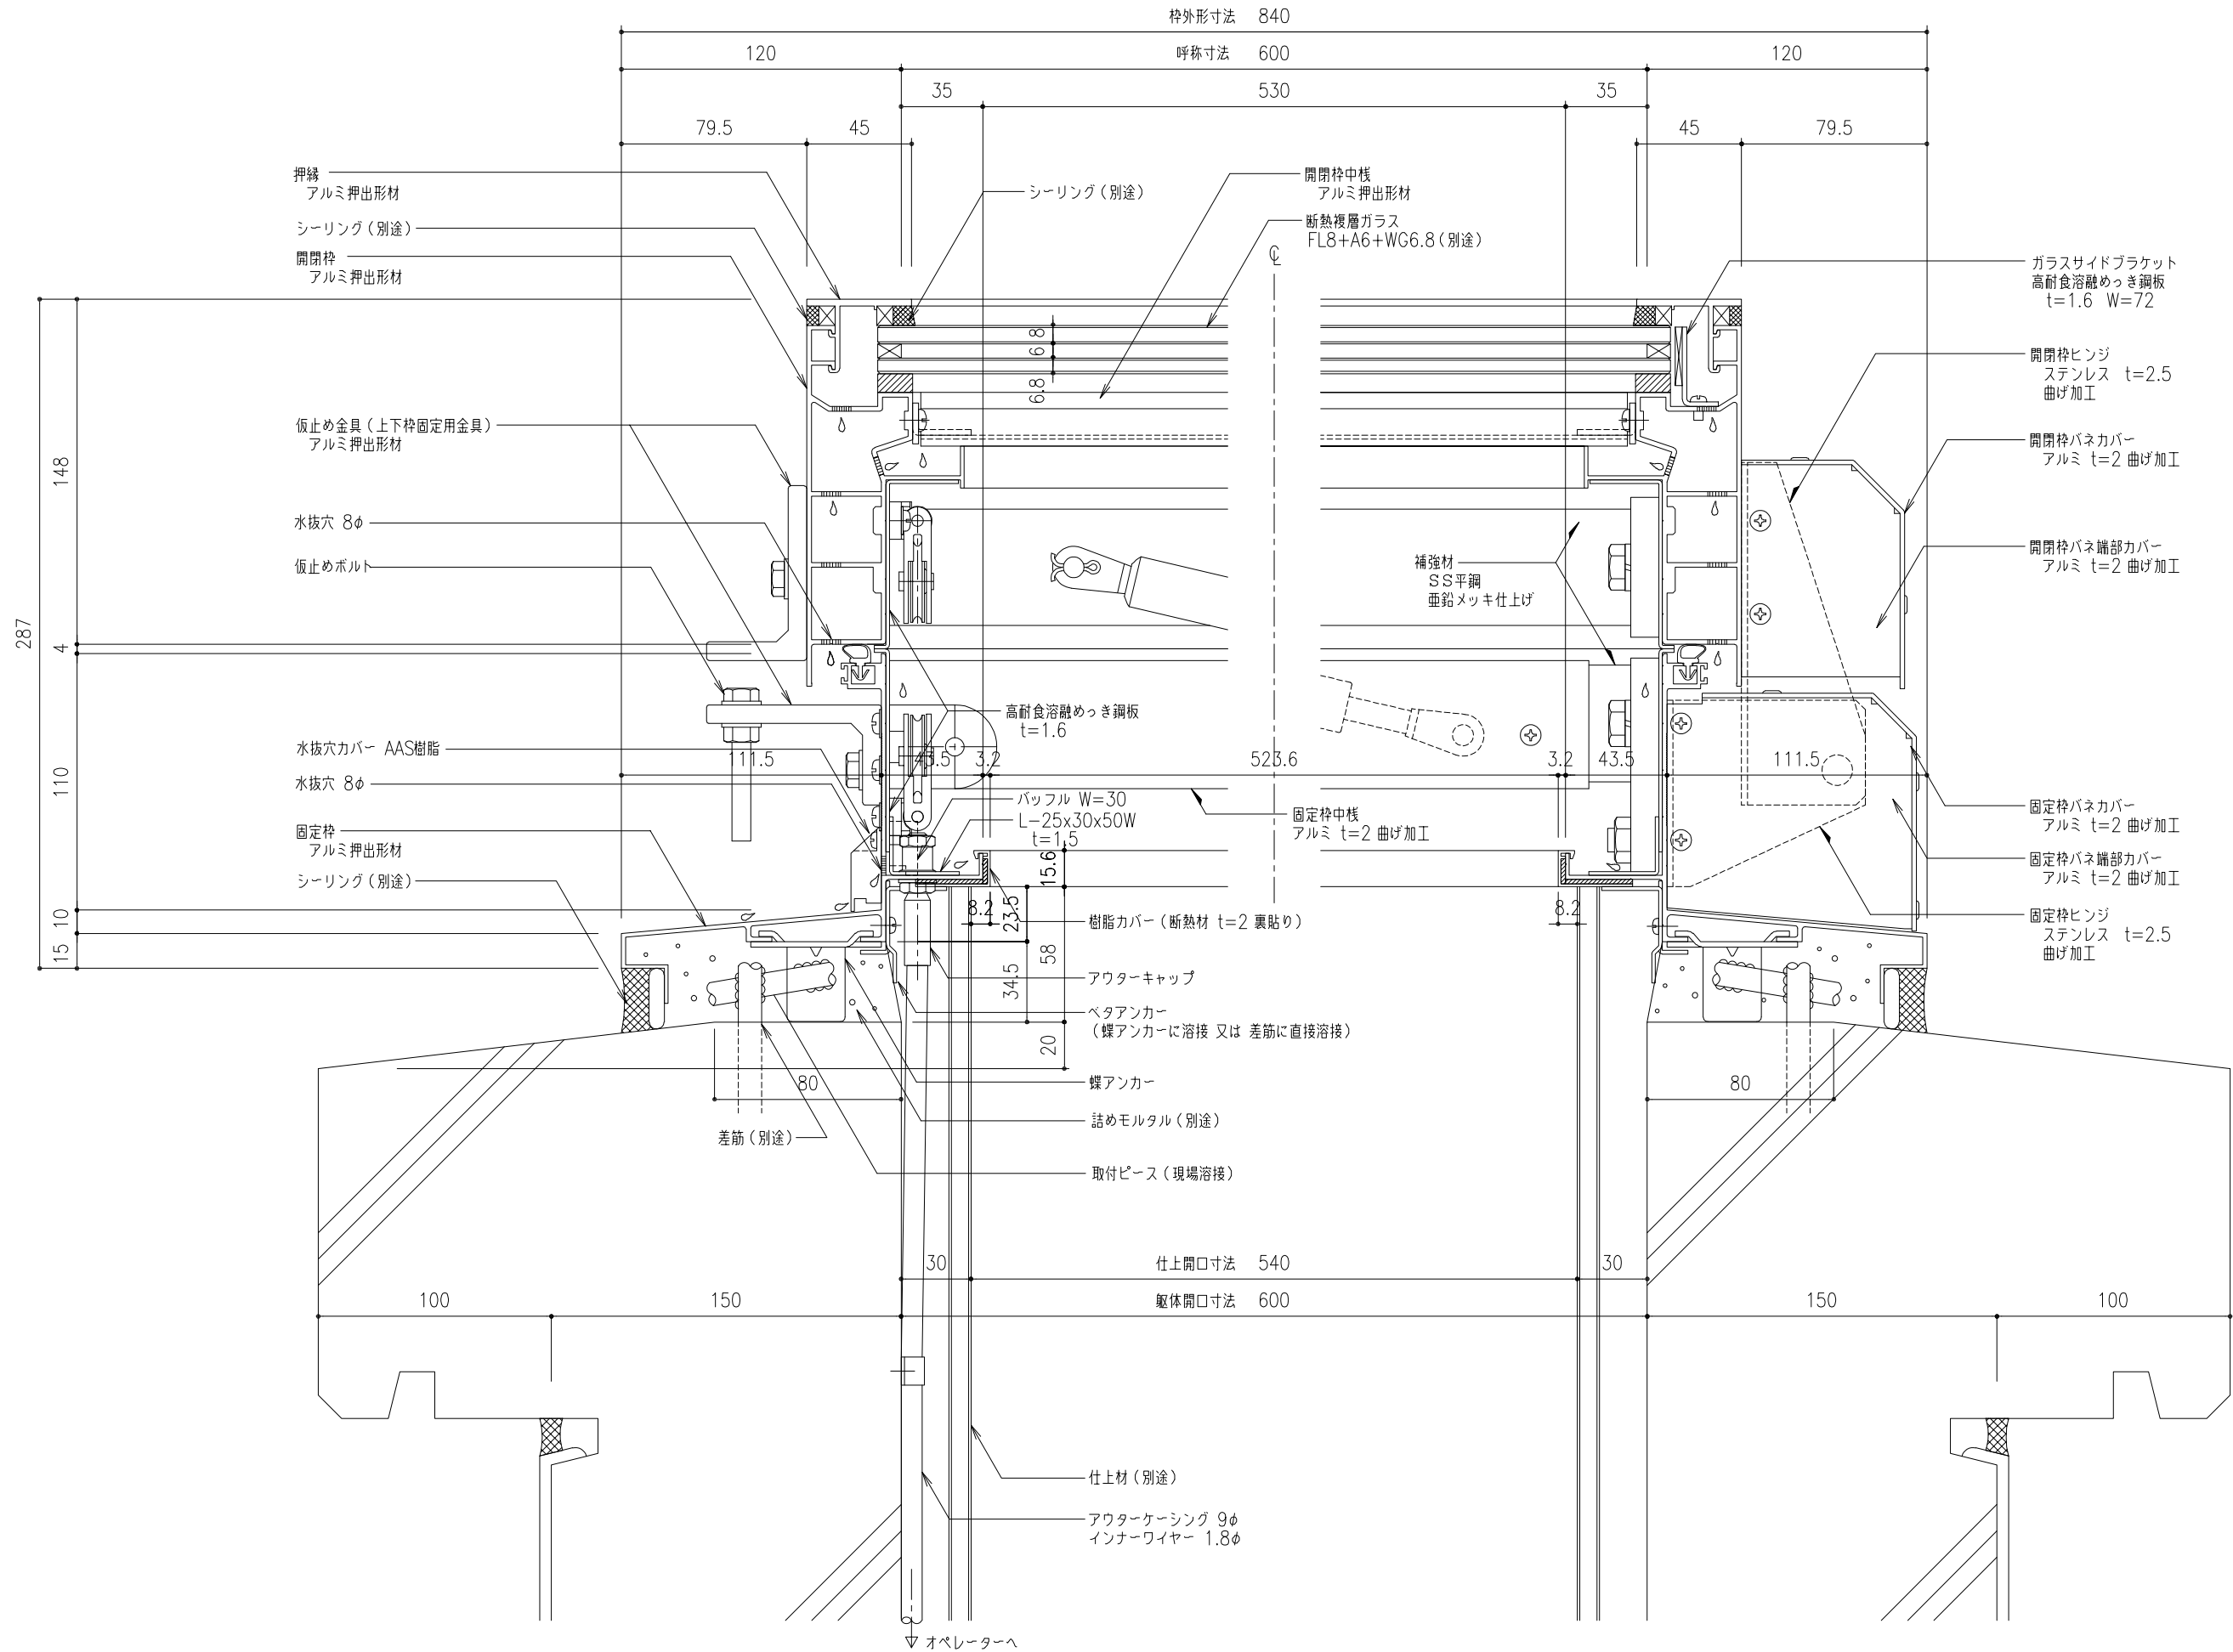

工事名称	図面名	片側開閉式 ライトスモークハッチ W方向断面詳細図					SHGL-60x	取付場所・数量	作図 年 月 日			受領 年 月 日	三菱ケミカルインフラテック株式会社
									訂正・備考 △				
	縮尺	1 2	製図		設計		検図			△ △ △			
							・耐火仕様 ・断熱複層ガラス						枚