




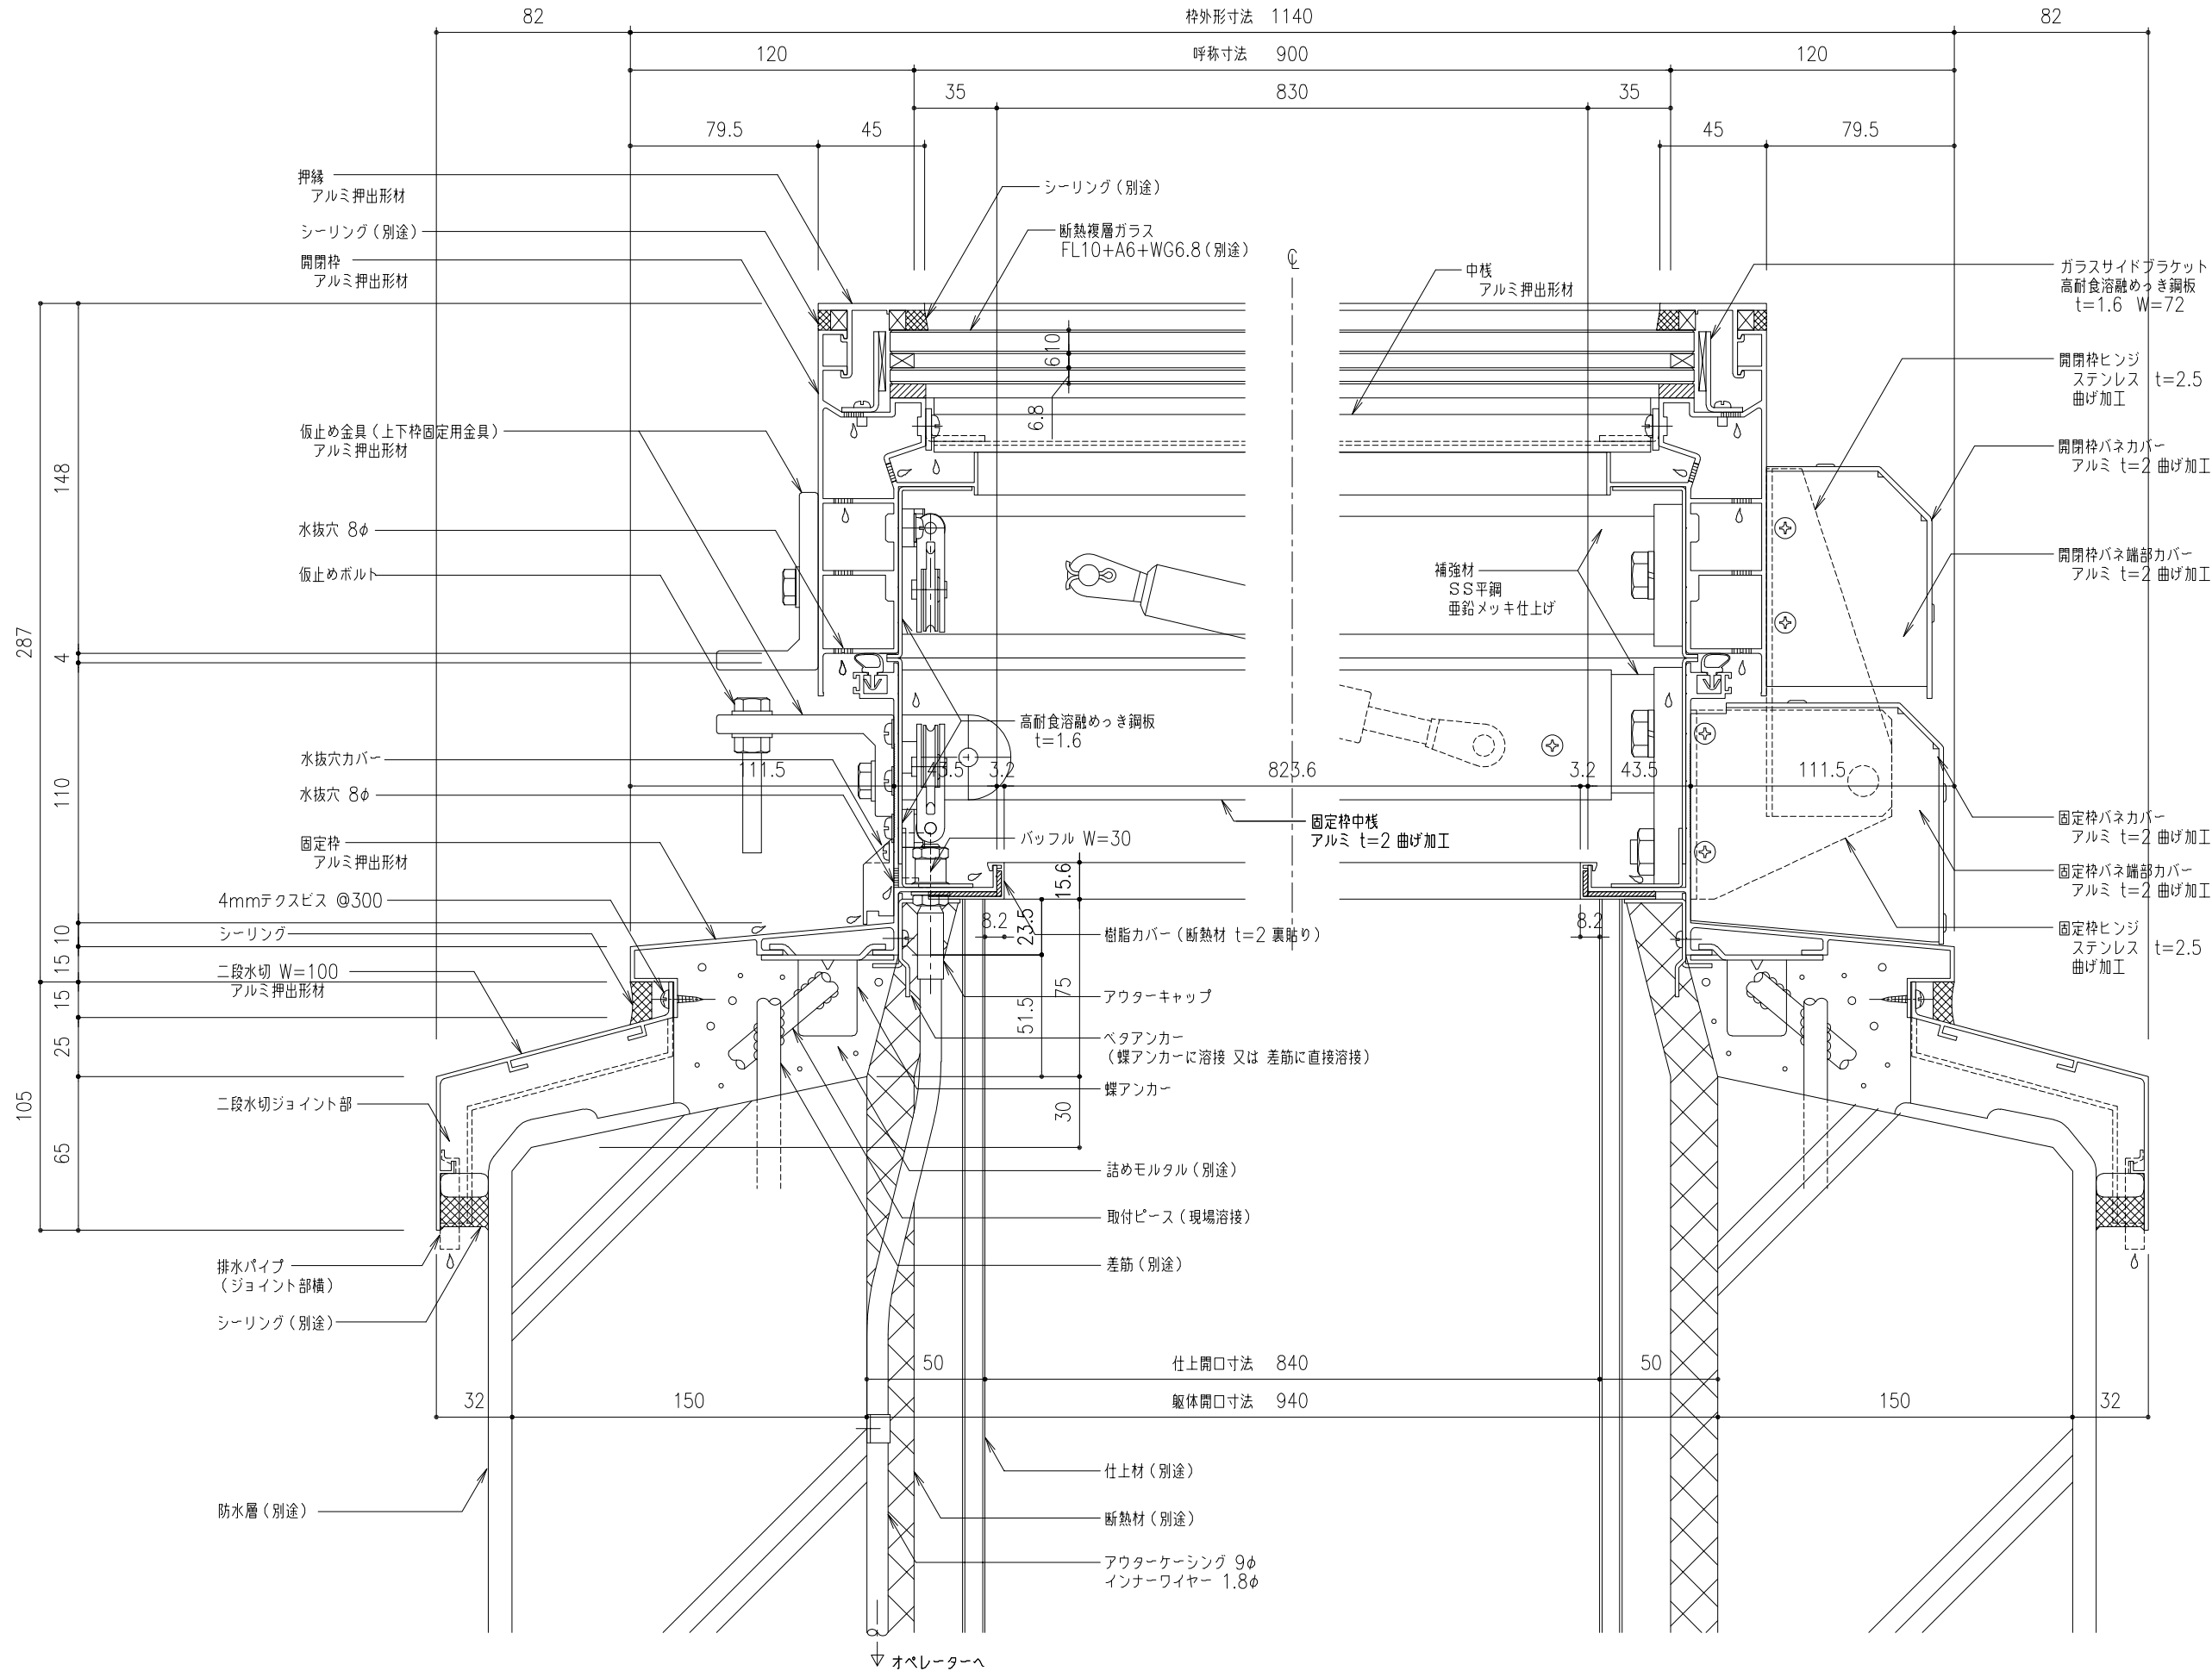


工事名称	図面名	片側開閉式 ライトスモークハッチ W方向断面詳細図					SHGL-90x	取付場所・数量	作図			年 月 日	受領	年 月 日	三菱ケミカルインフラテック株式会社
									訂正・備考 △						
						・耐火仕様	△								
						・断熱複層ガラス	△								
縮尺	1 2	製図		設計		検図			△						枚

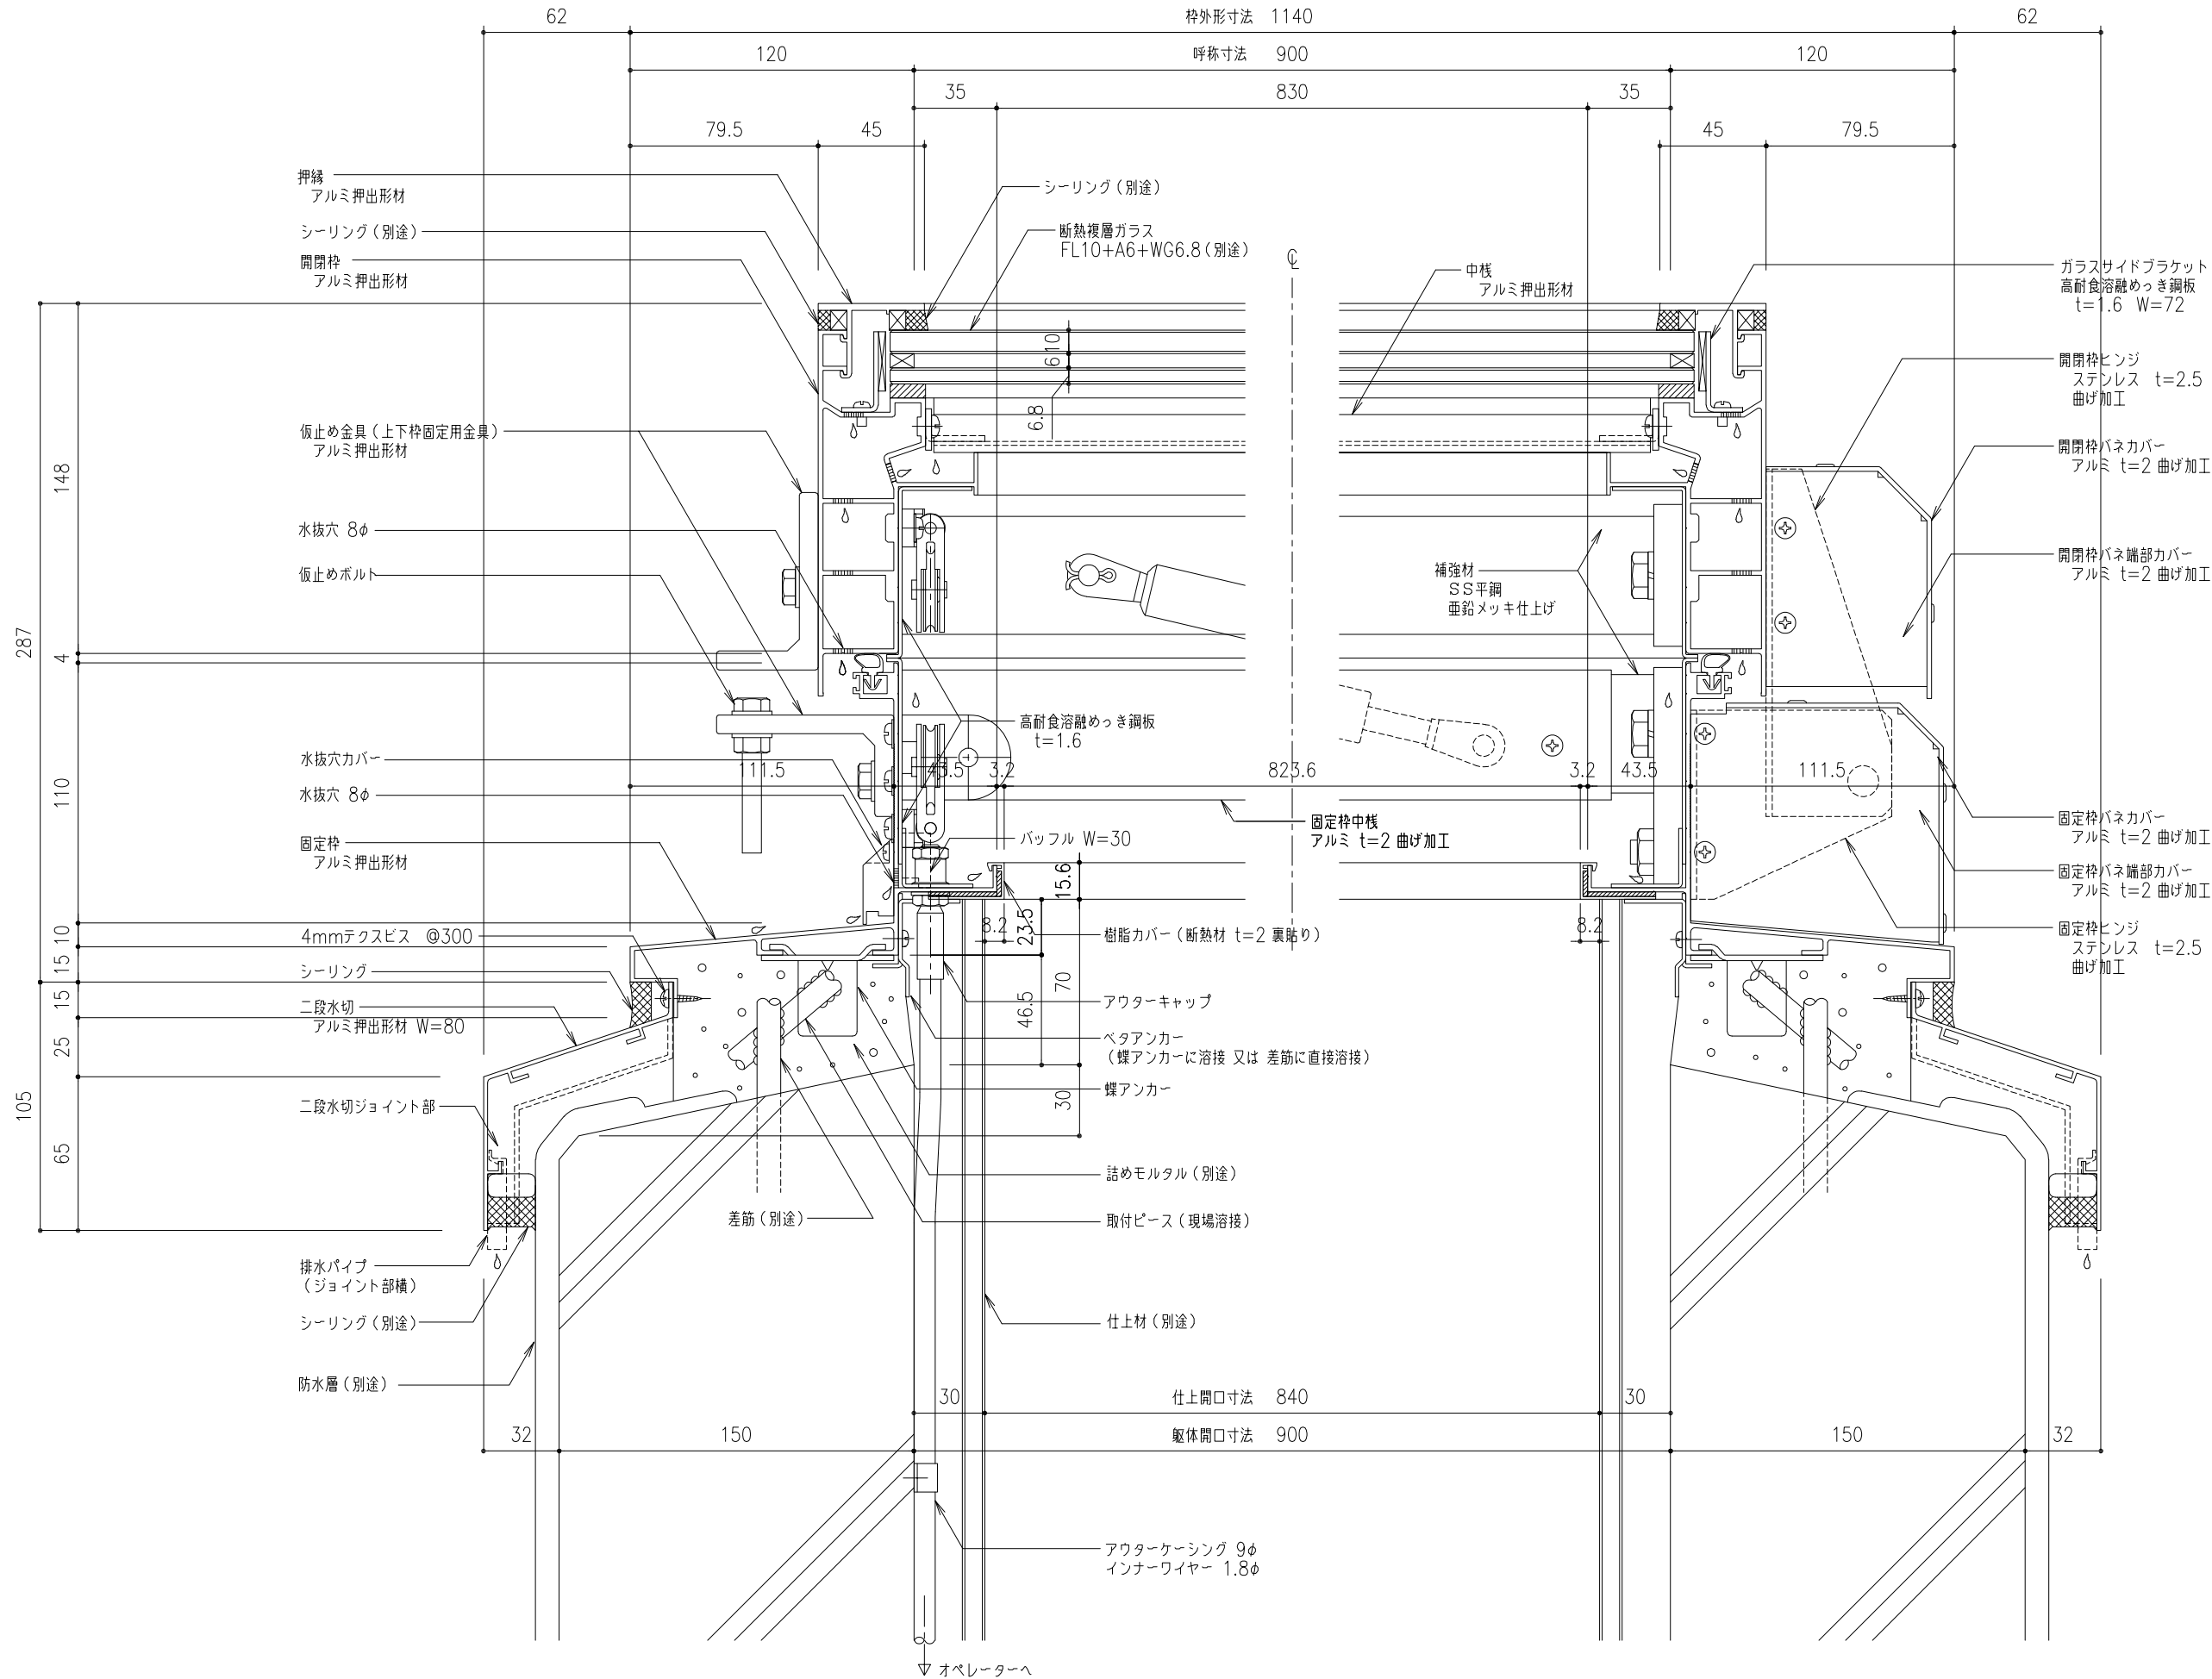

工事名称	図面名	片側開閉式 ライトスモークハッチ W方向断面詳細図					SHGL-90x	取付場所・数量	作図			年 月 日	受領	年 月 日	三菱ケミカルインフラテック株式会社
		訂正・備考 △													
	縮尺	1 2	製図	設計	検図	・耐火仕様 ・断熱複層ガラス	△								
							△								
							△								

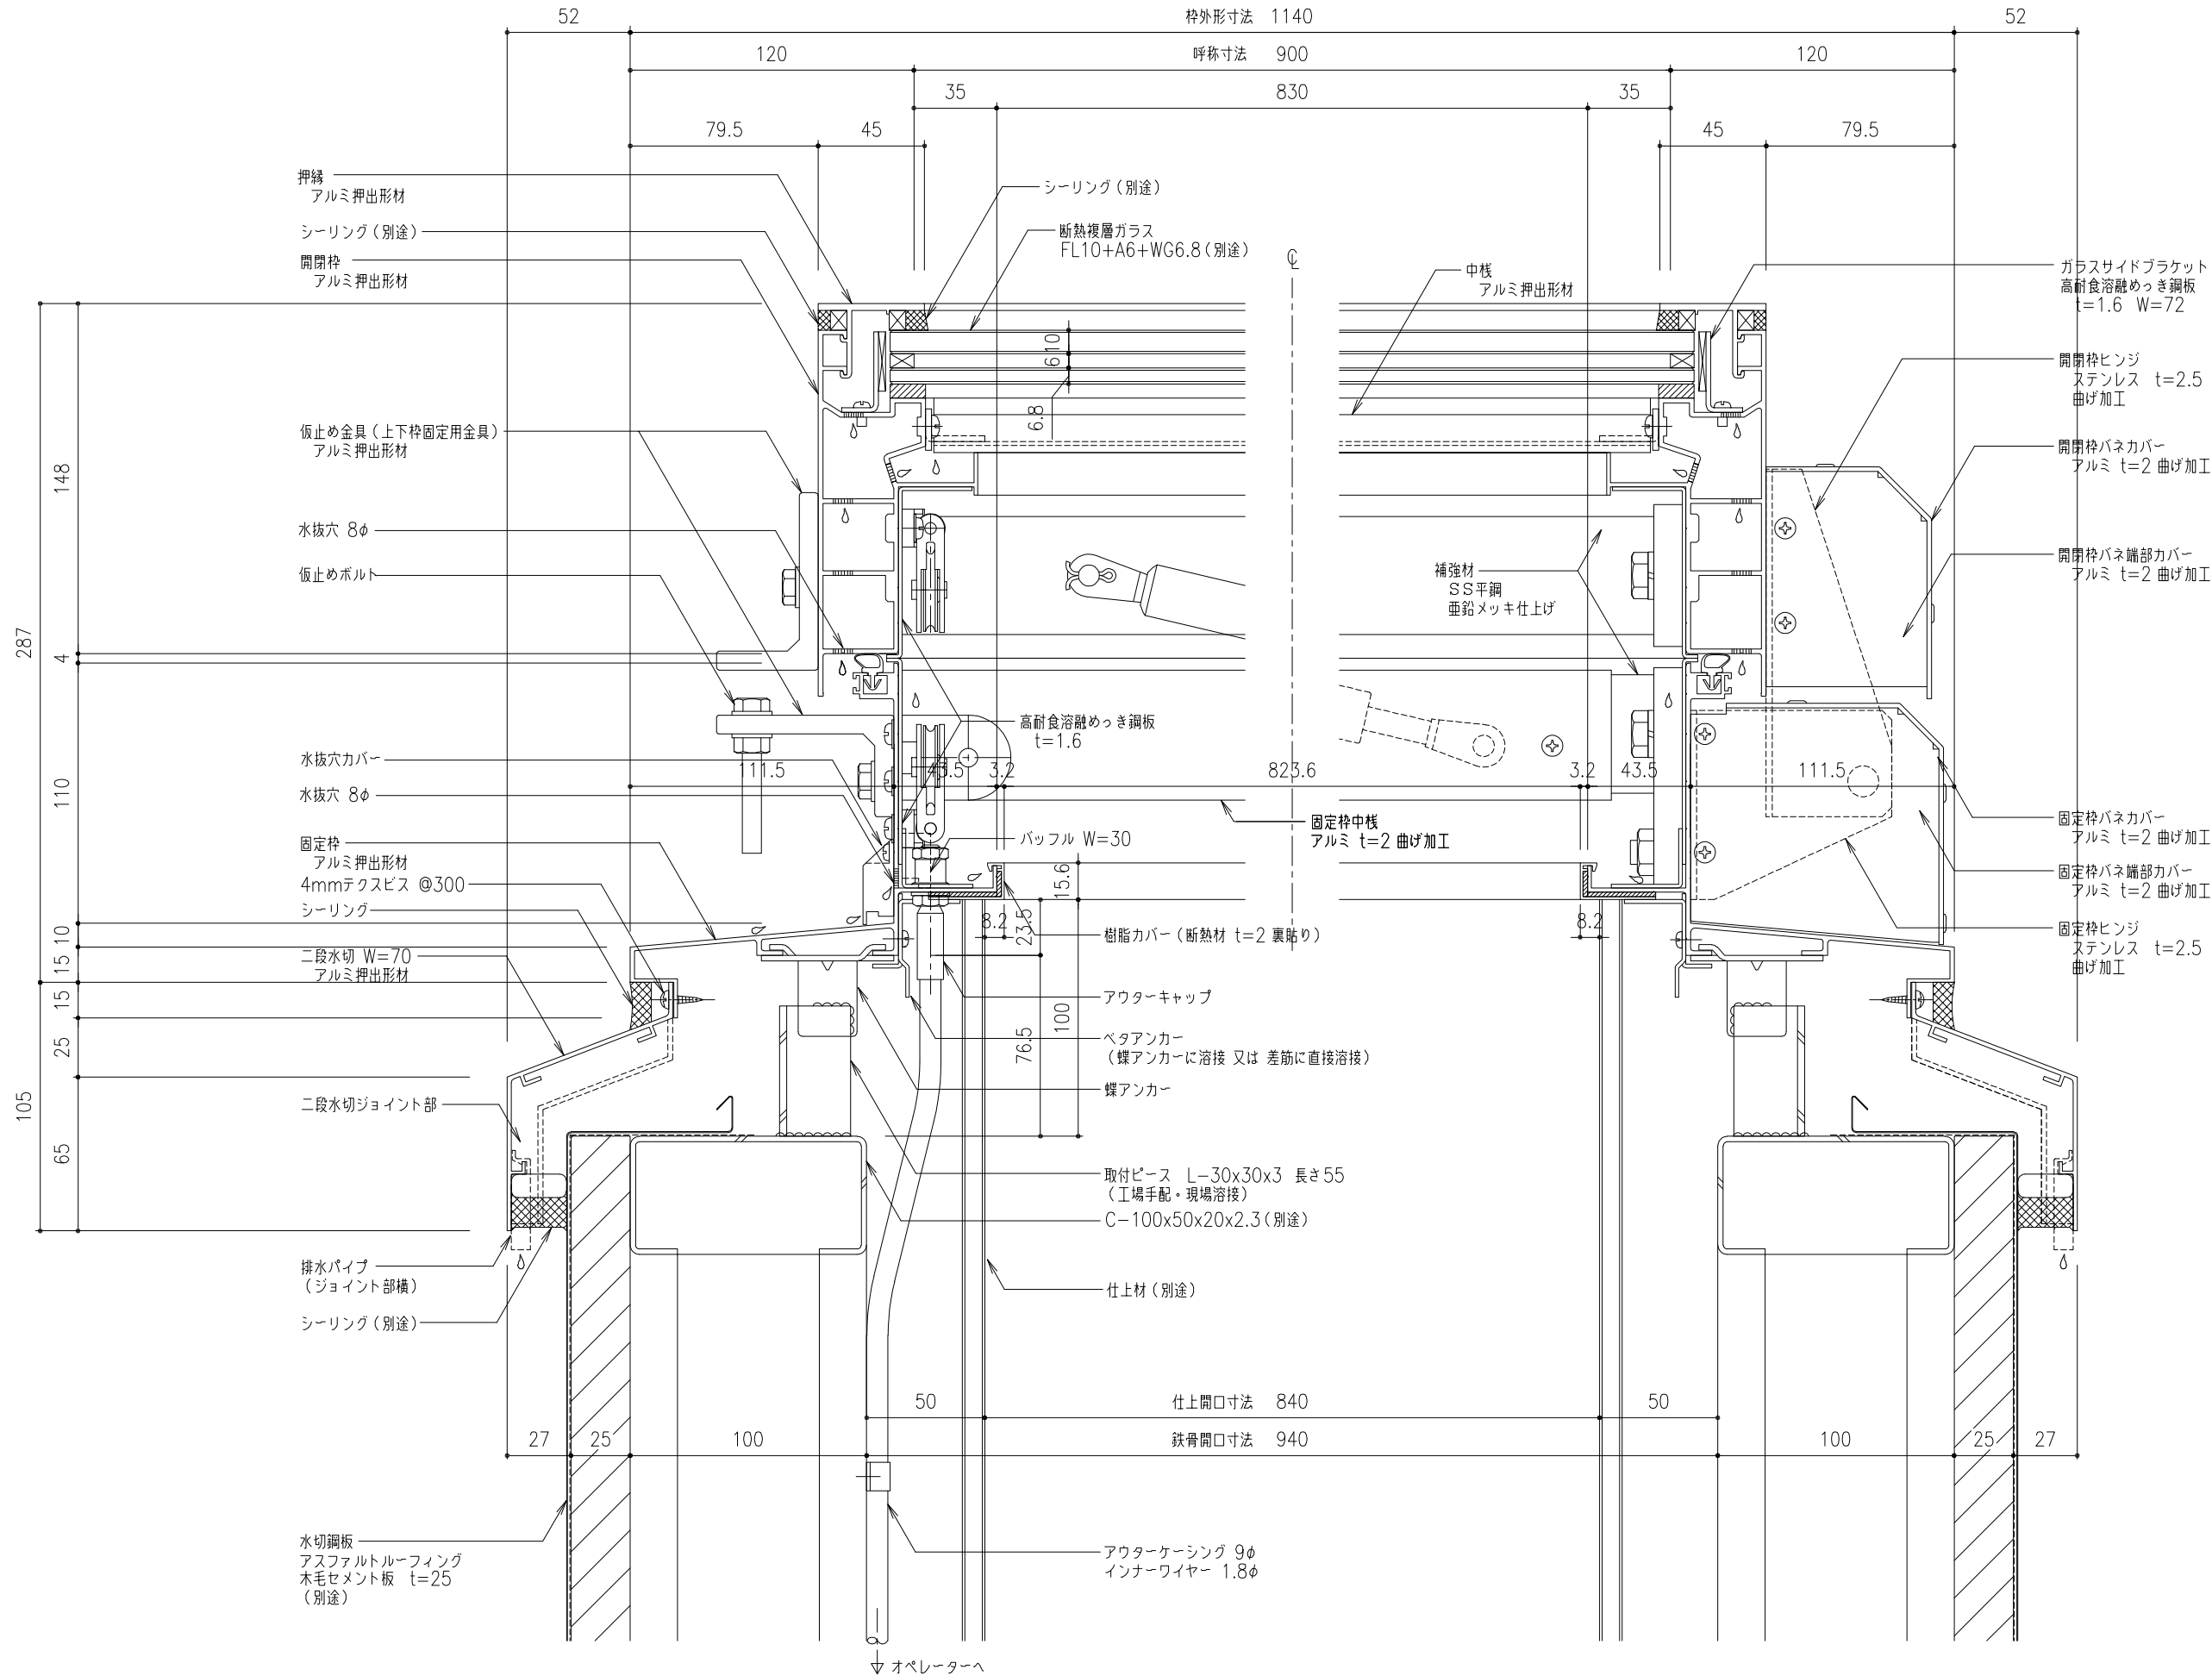


工事名称	図面名	片側開閉式 ライトスモークハッチ W方向断面詳細図					SHGL-90x	取付場所・数量	作図 年 月 日			受領 年 月 日	三菱ケミカルインフラテック株式会社
									訂正・備考 △				
	縮尺	1 2	製図	設計	検図	・耐火仕様 ・断熱複層ガラス	△						

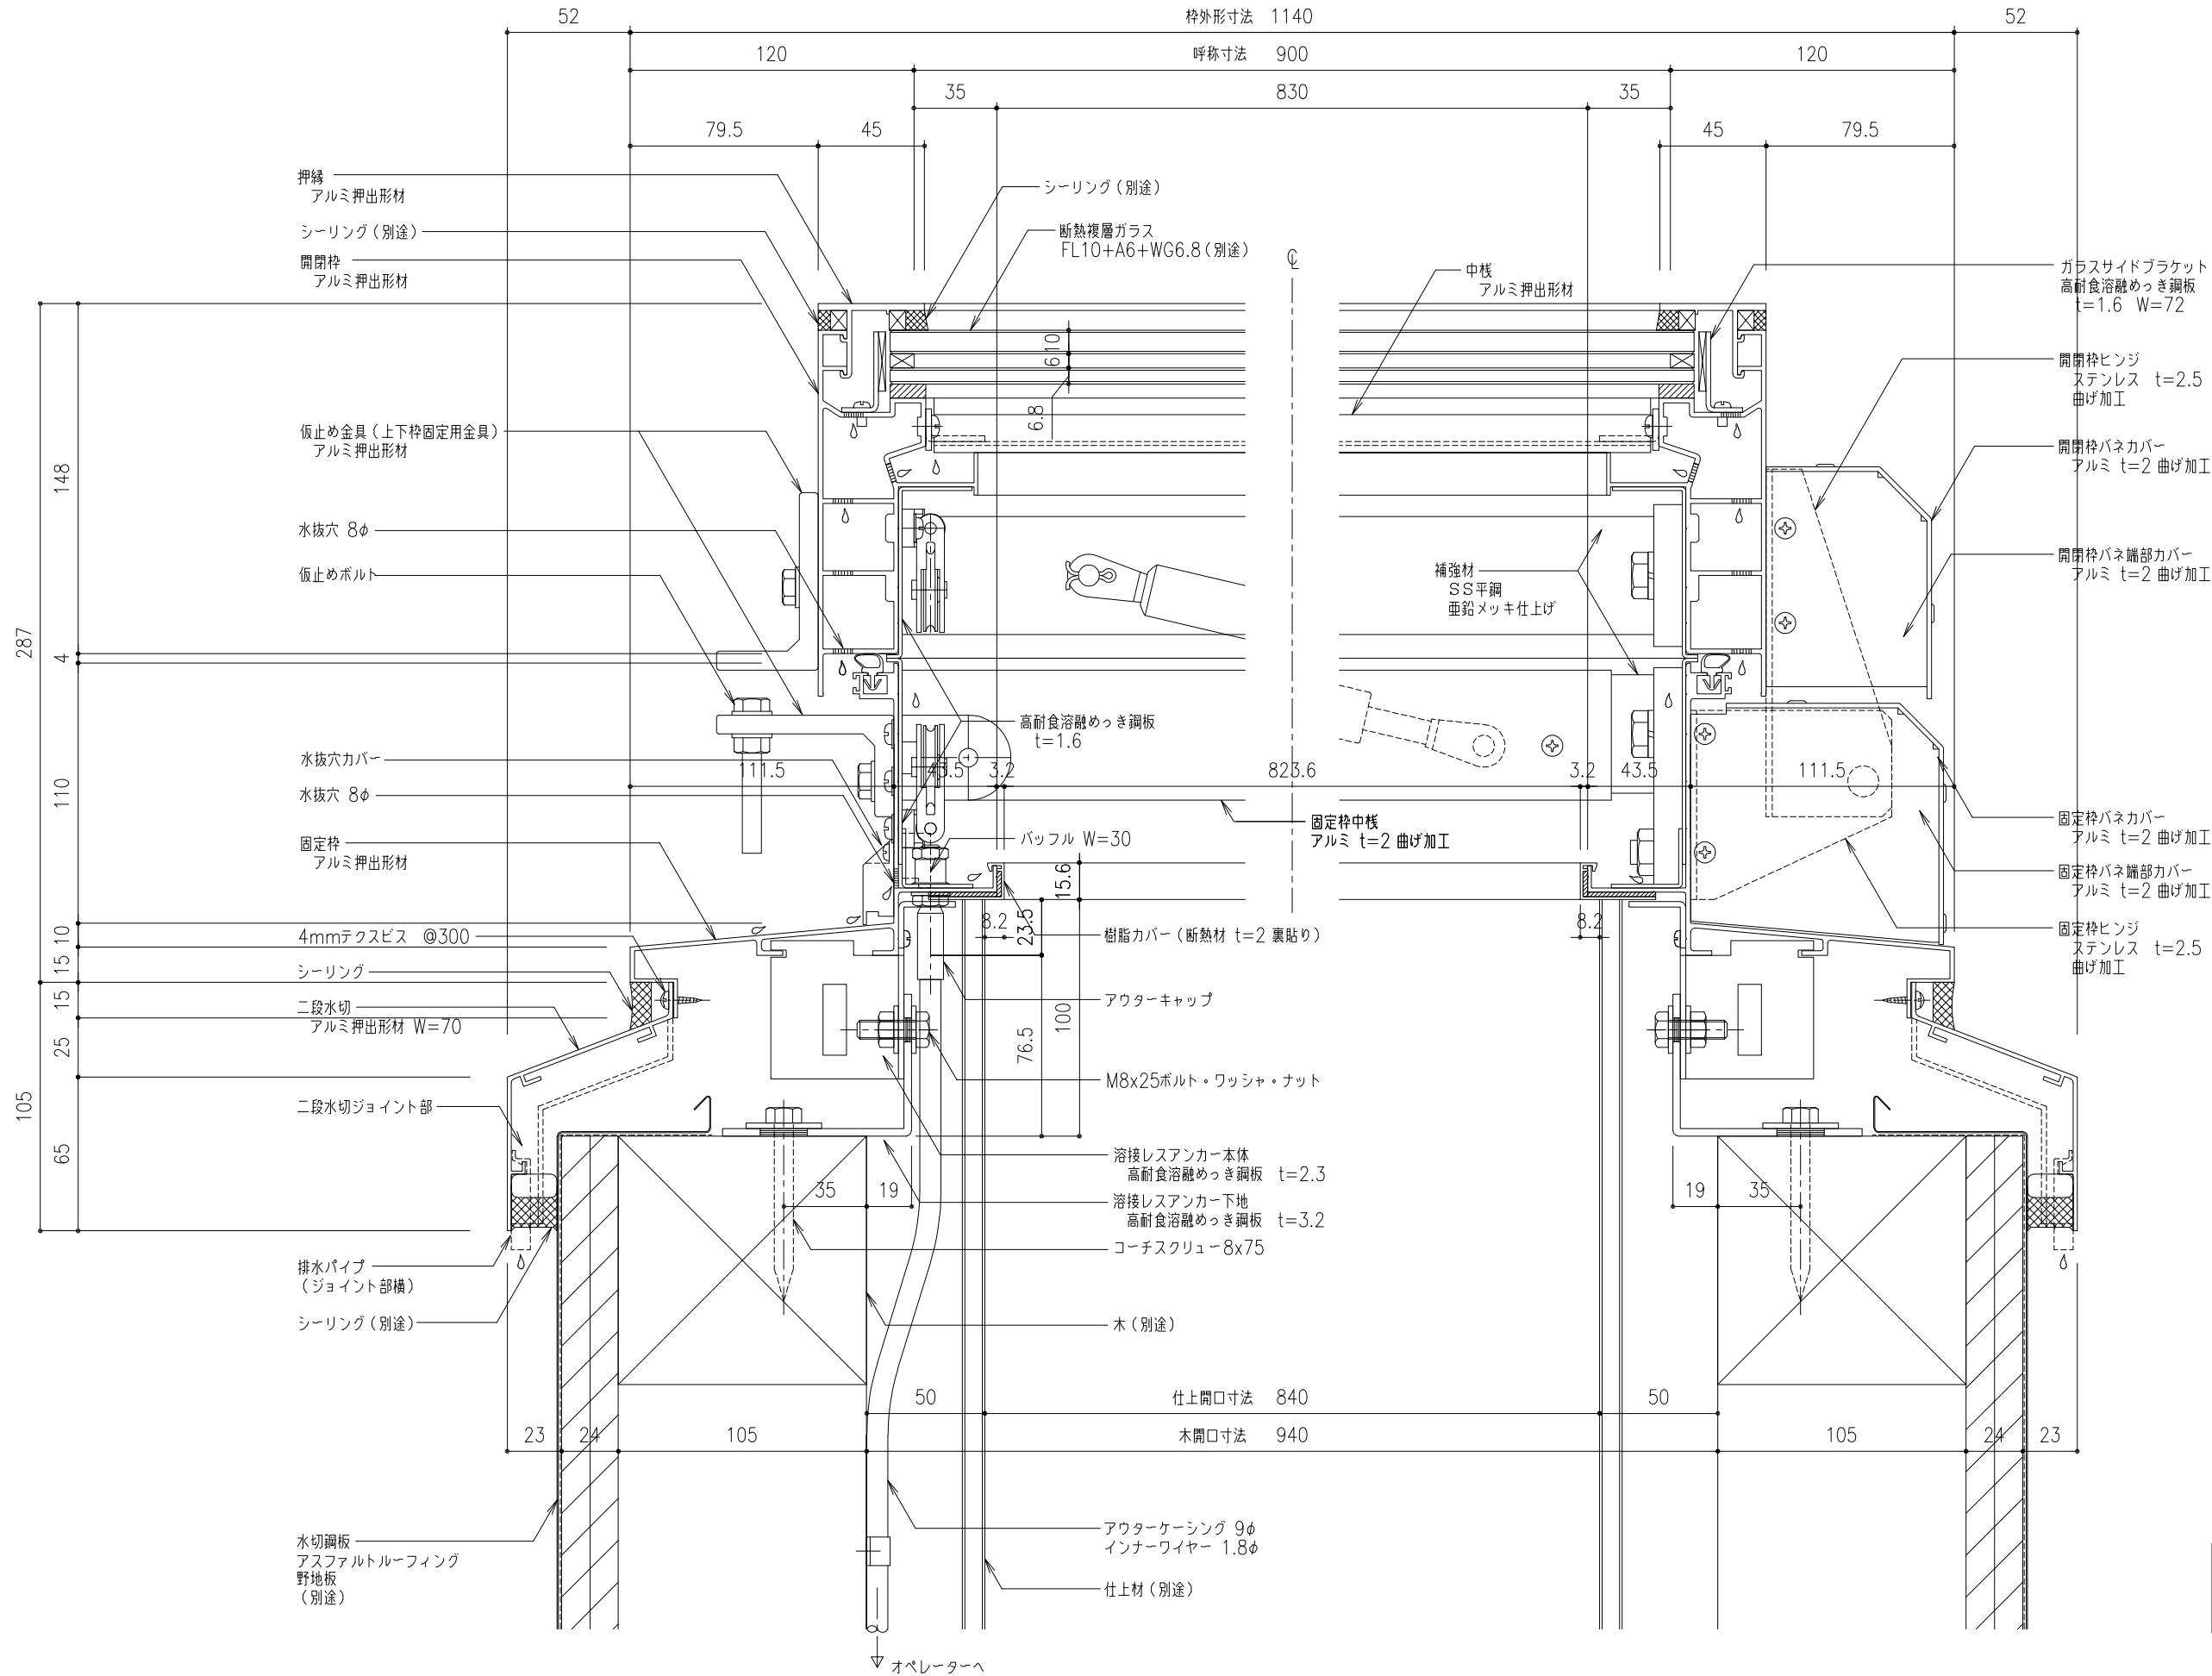


溶接レスアンカー仕様 (受注生産)
・溶接レスアンカー本体 (SHG用)
・溶接レスアンカー下地 (タイプ2)

工事名称	図面名	片側開閉式 ライトスモークハッチ W方向断面詳細図					SHGL-90x	取付場所・数量	作図 年 月 日			受領 年 月 日	三菱ケミカルインフラテック株式会社
									訂正・備考 △				
	縮尺	1 2	製図		設計		検図		△ △ △				図面番号
							・耐火仕様 ・断熱複層ガラス						

枚

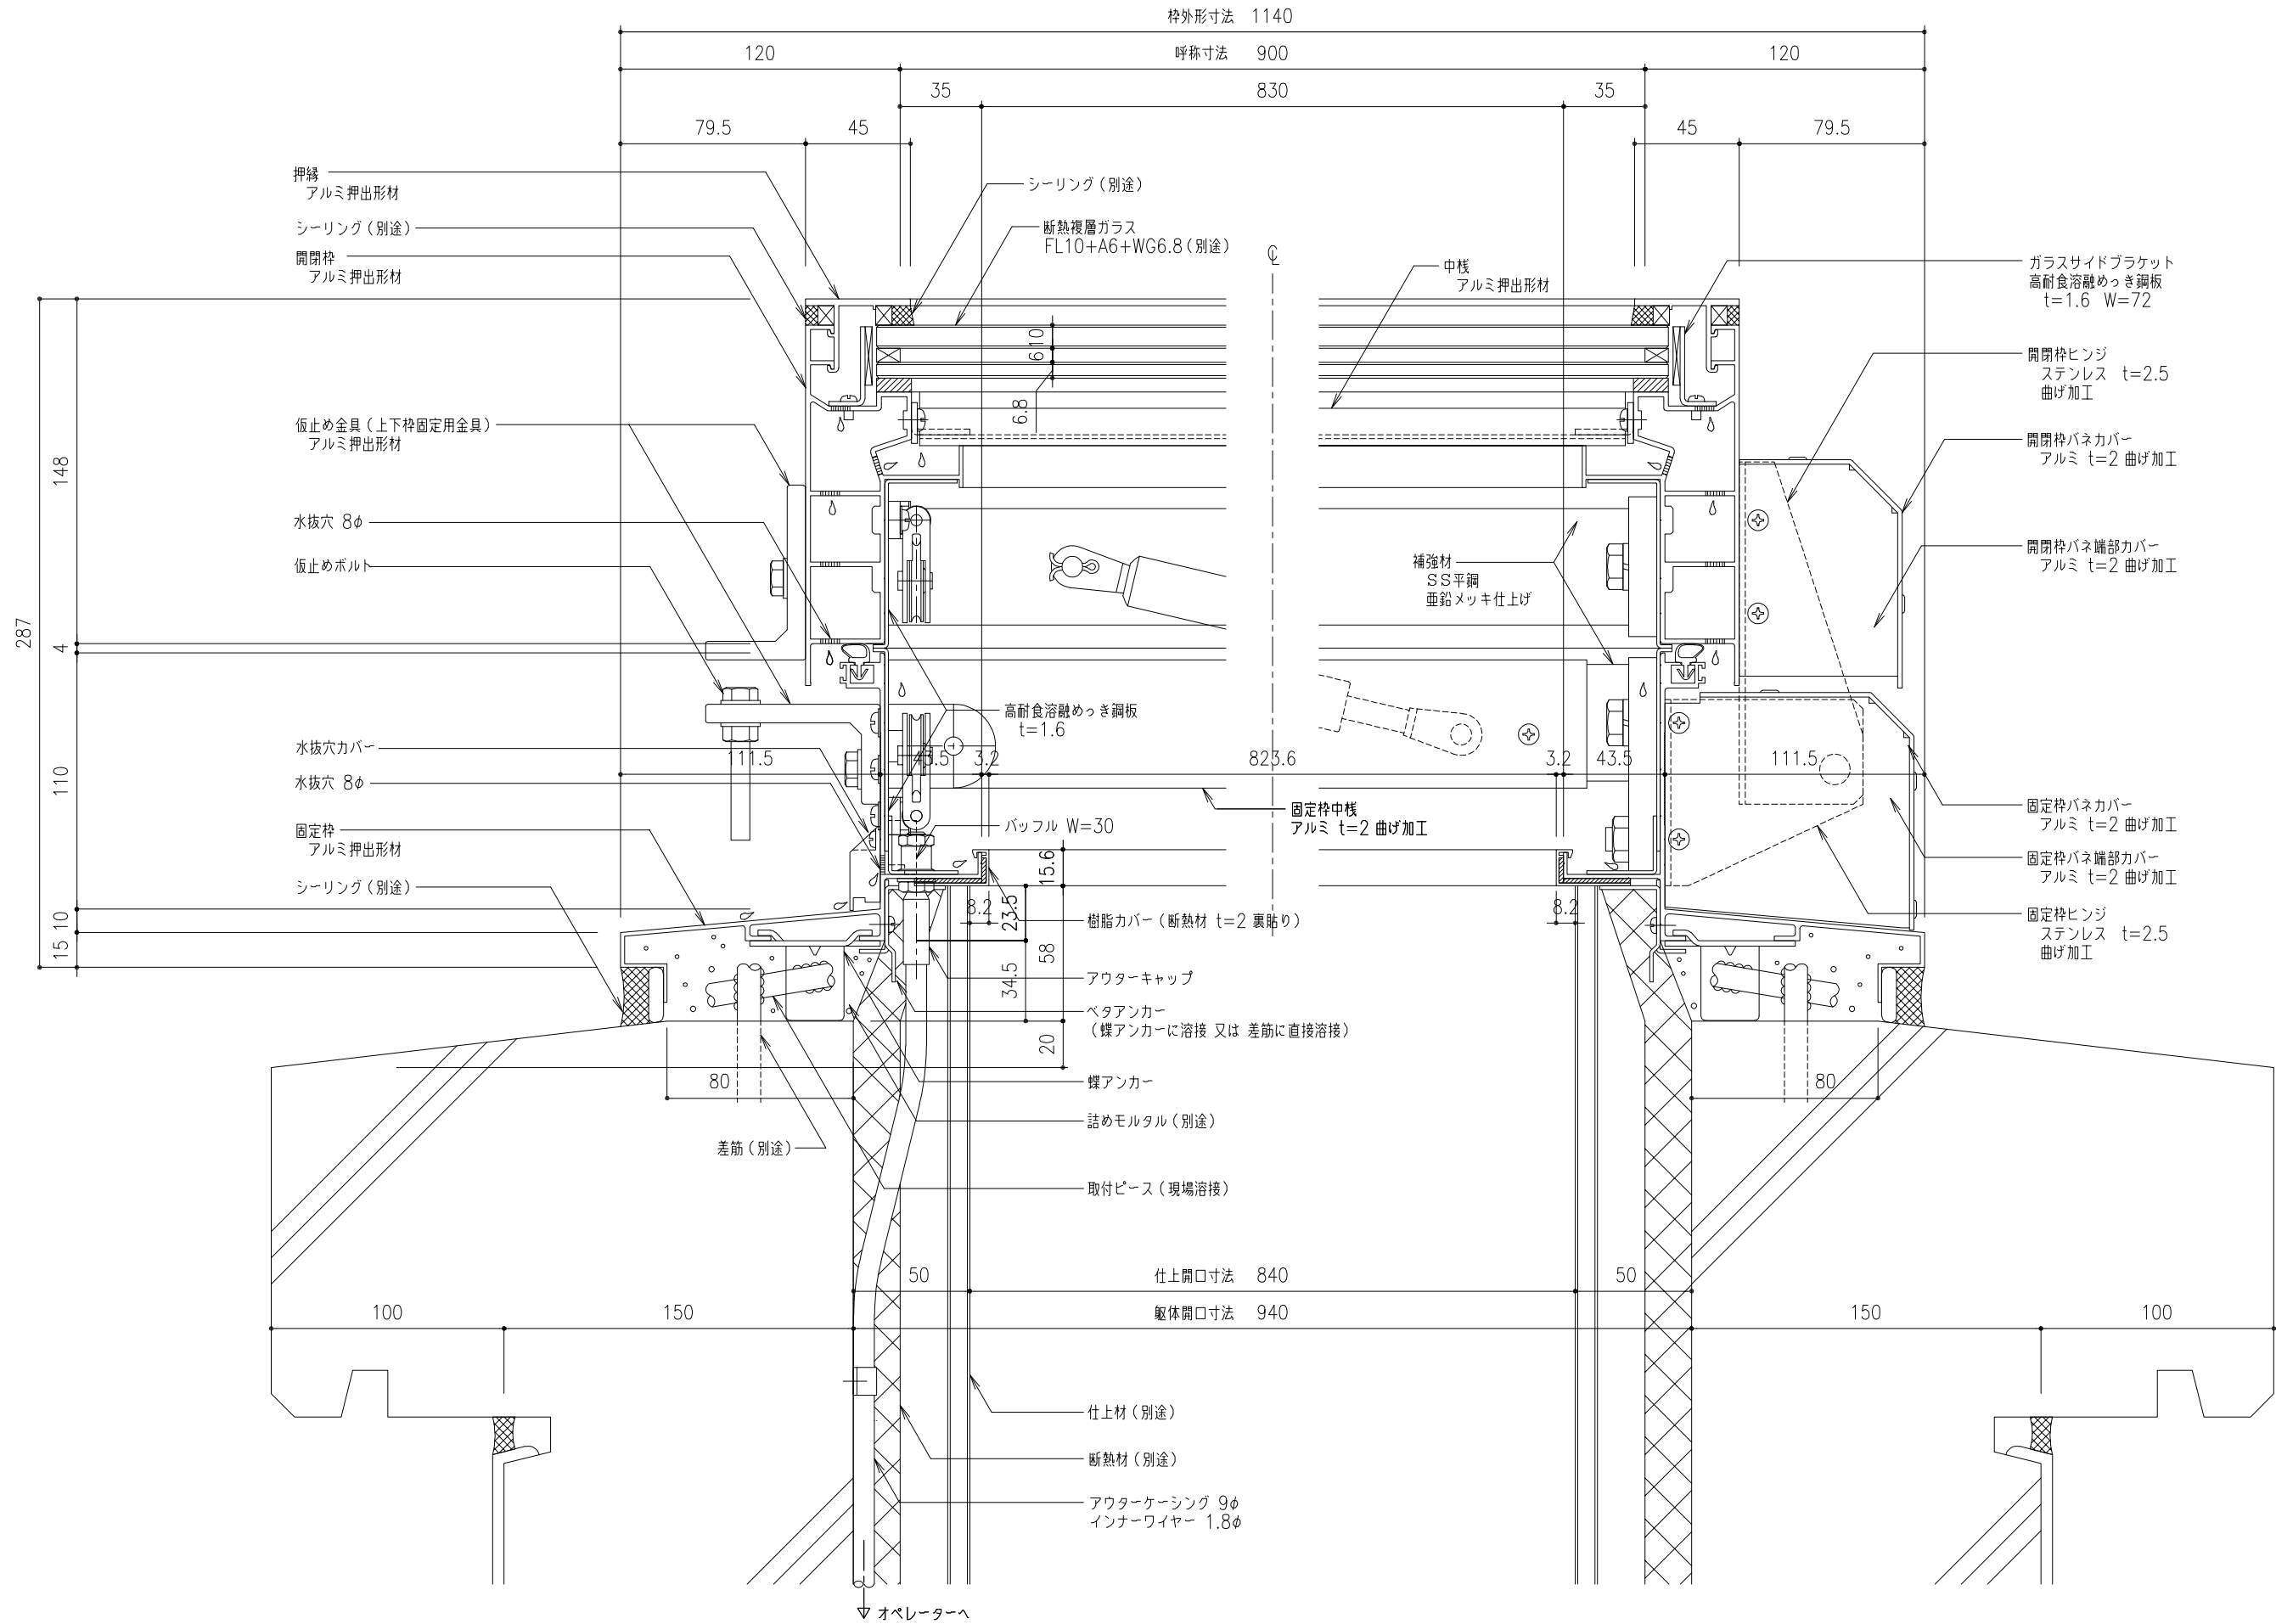

工事名称	図面名	片側開閉式 ライトスモークハッチ W方向断面詳細図						SHGL-90x	取付場所・数量	作図			年 月 日			受領	年 月 日			三菱ケミカルインフラテック株式会社
										訂正・備考 △							図面番号			
							・耐火仕様	△												
	縮尺 1 / 2						製図			設計		検図		・断熱複層ガラス						

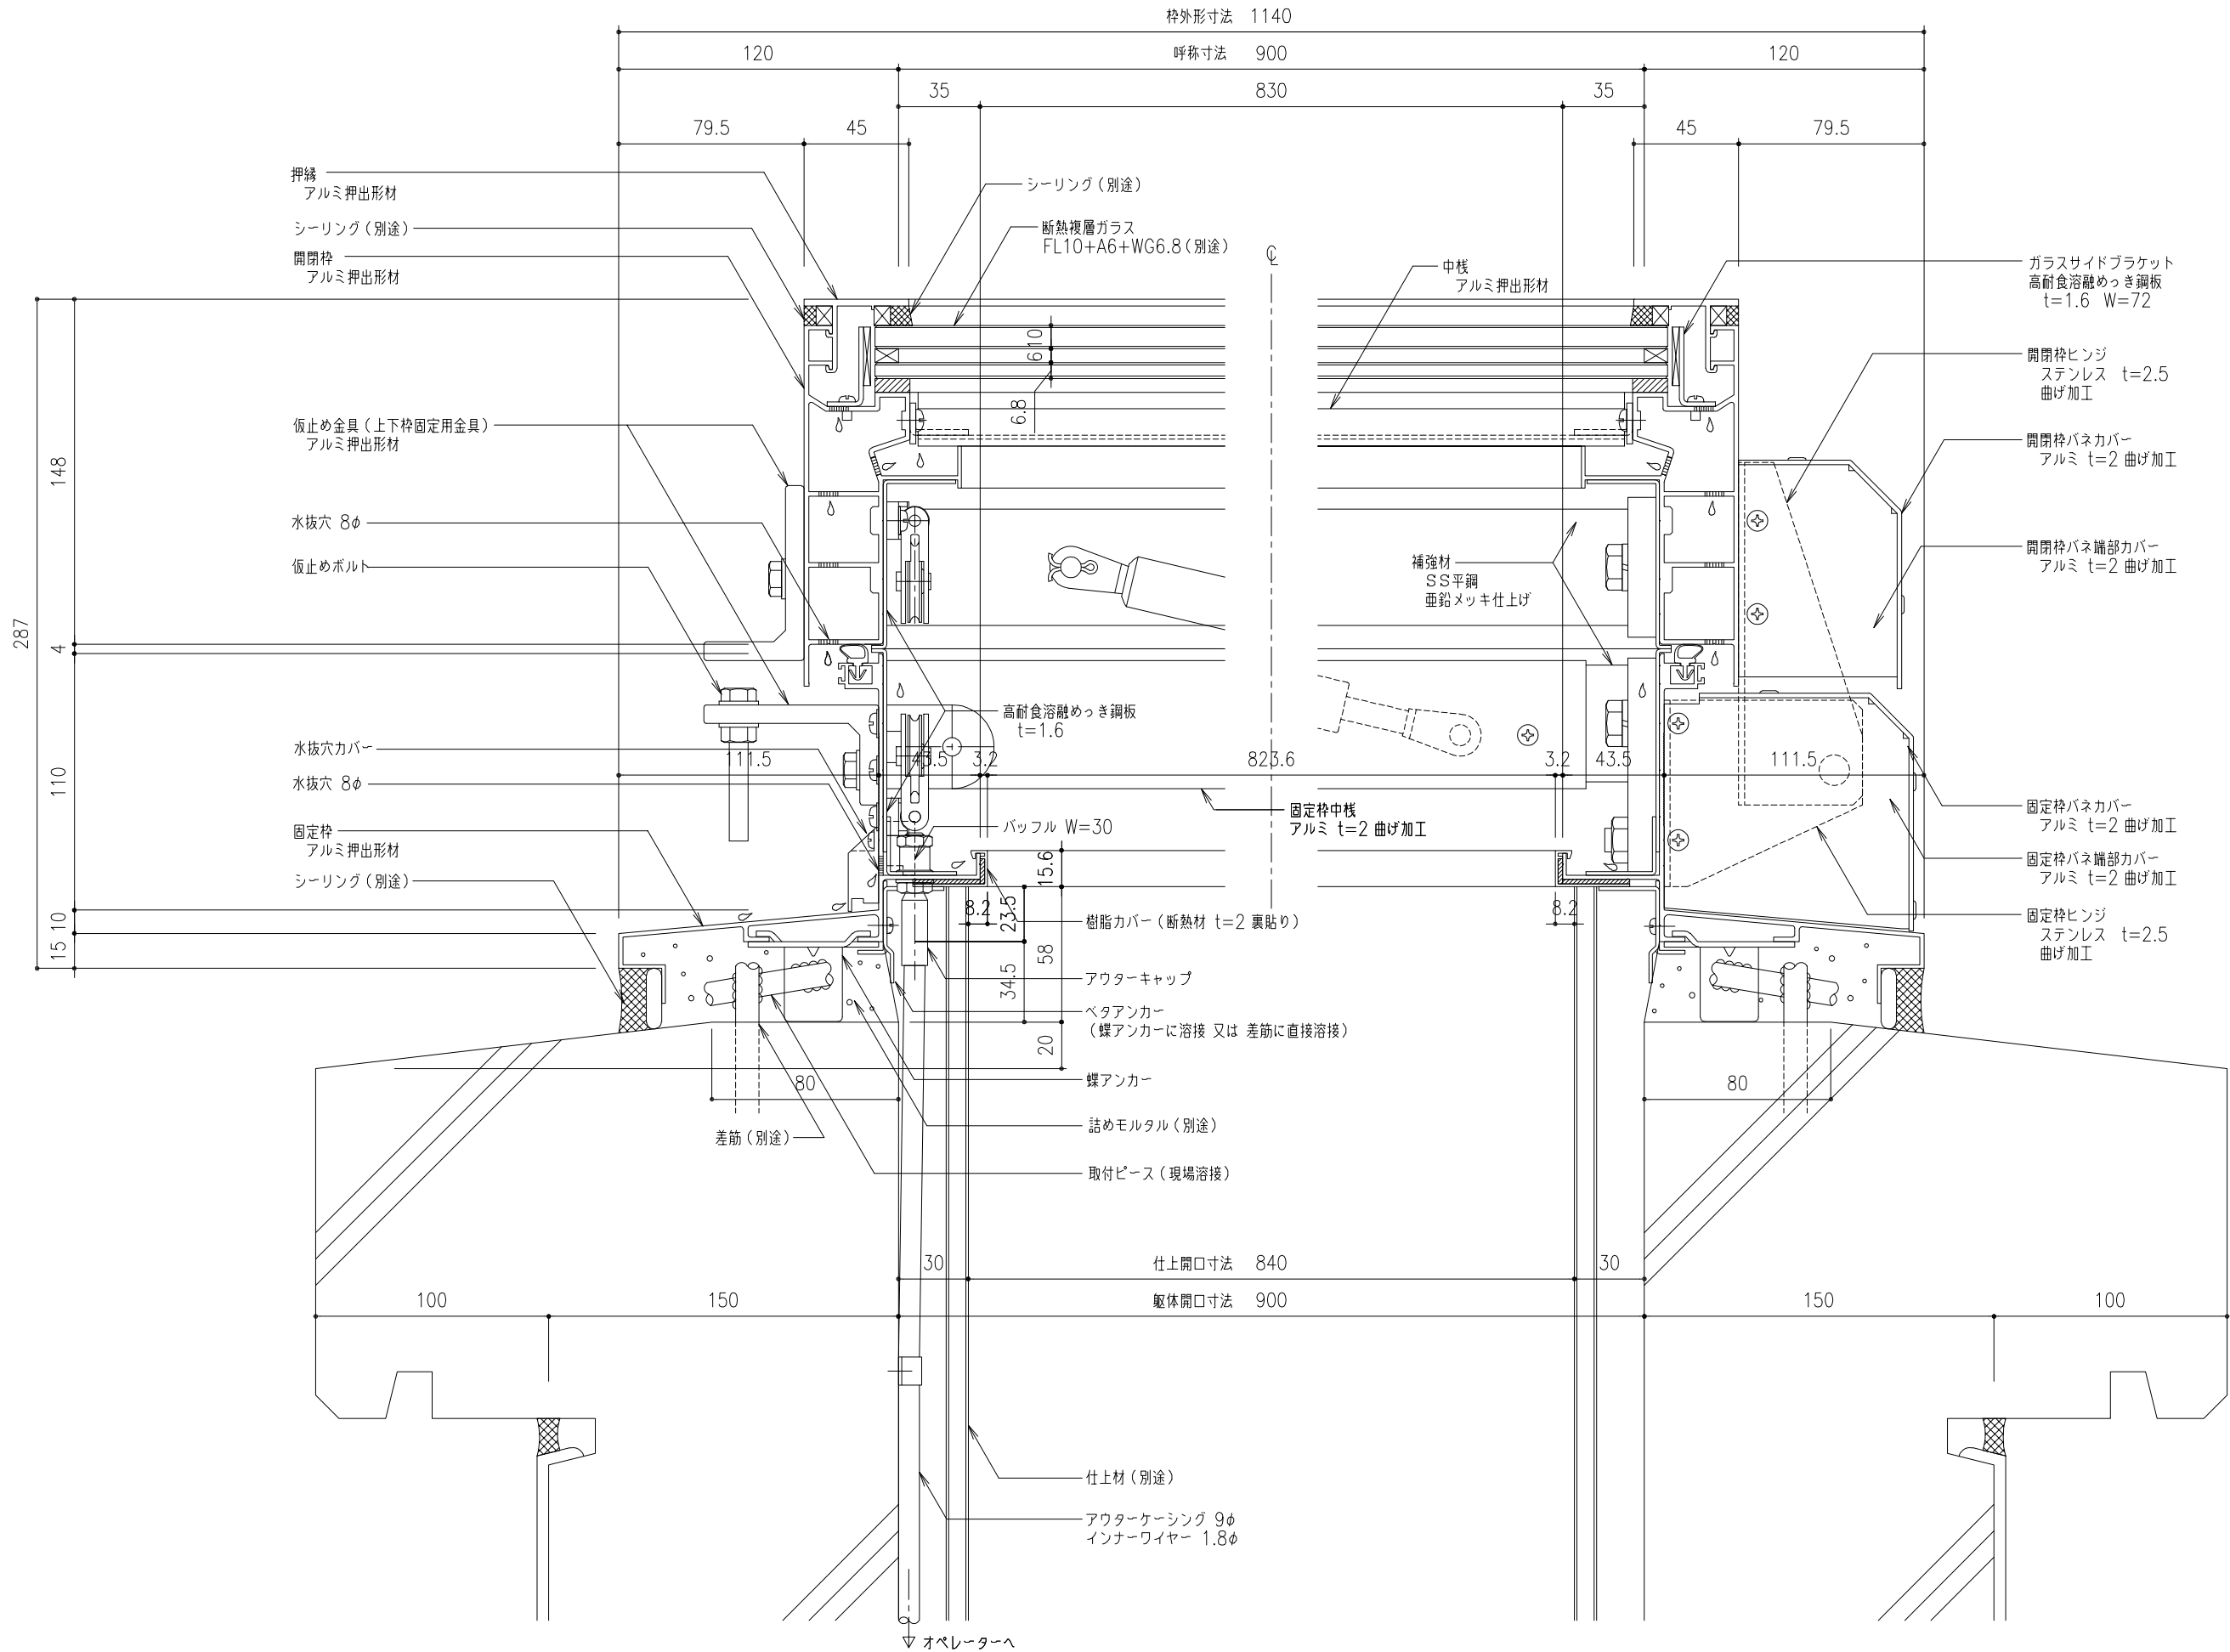

工事名称	図面名	片側開閉式 ライトスモークハッチ W方向断面詳細図					SHGL-90x	取付場所・数量	作図			年 月 日	受領	年 月 日	三菱ケミカルインフラテック株式会社
									訂正・備考 △						
						・耐火仕様				枚					
						・断熱複層ガラス									
縮尺	1 2	製図		設計		検図									