

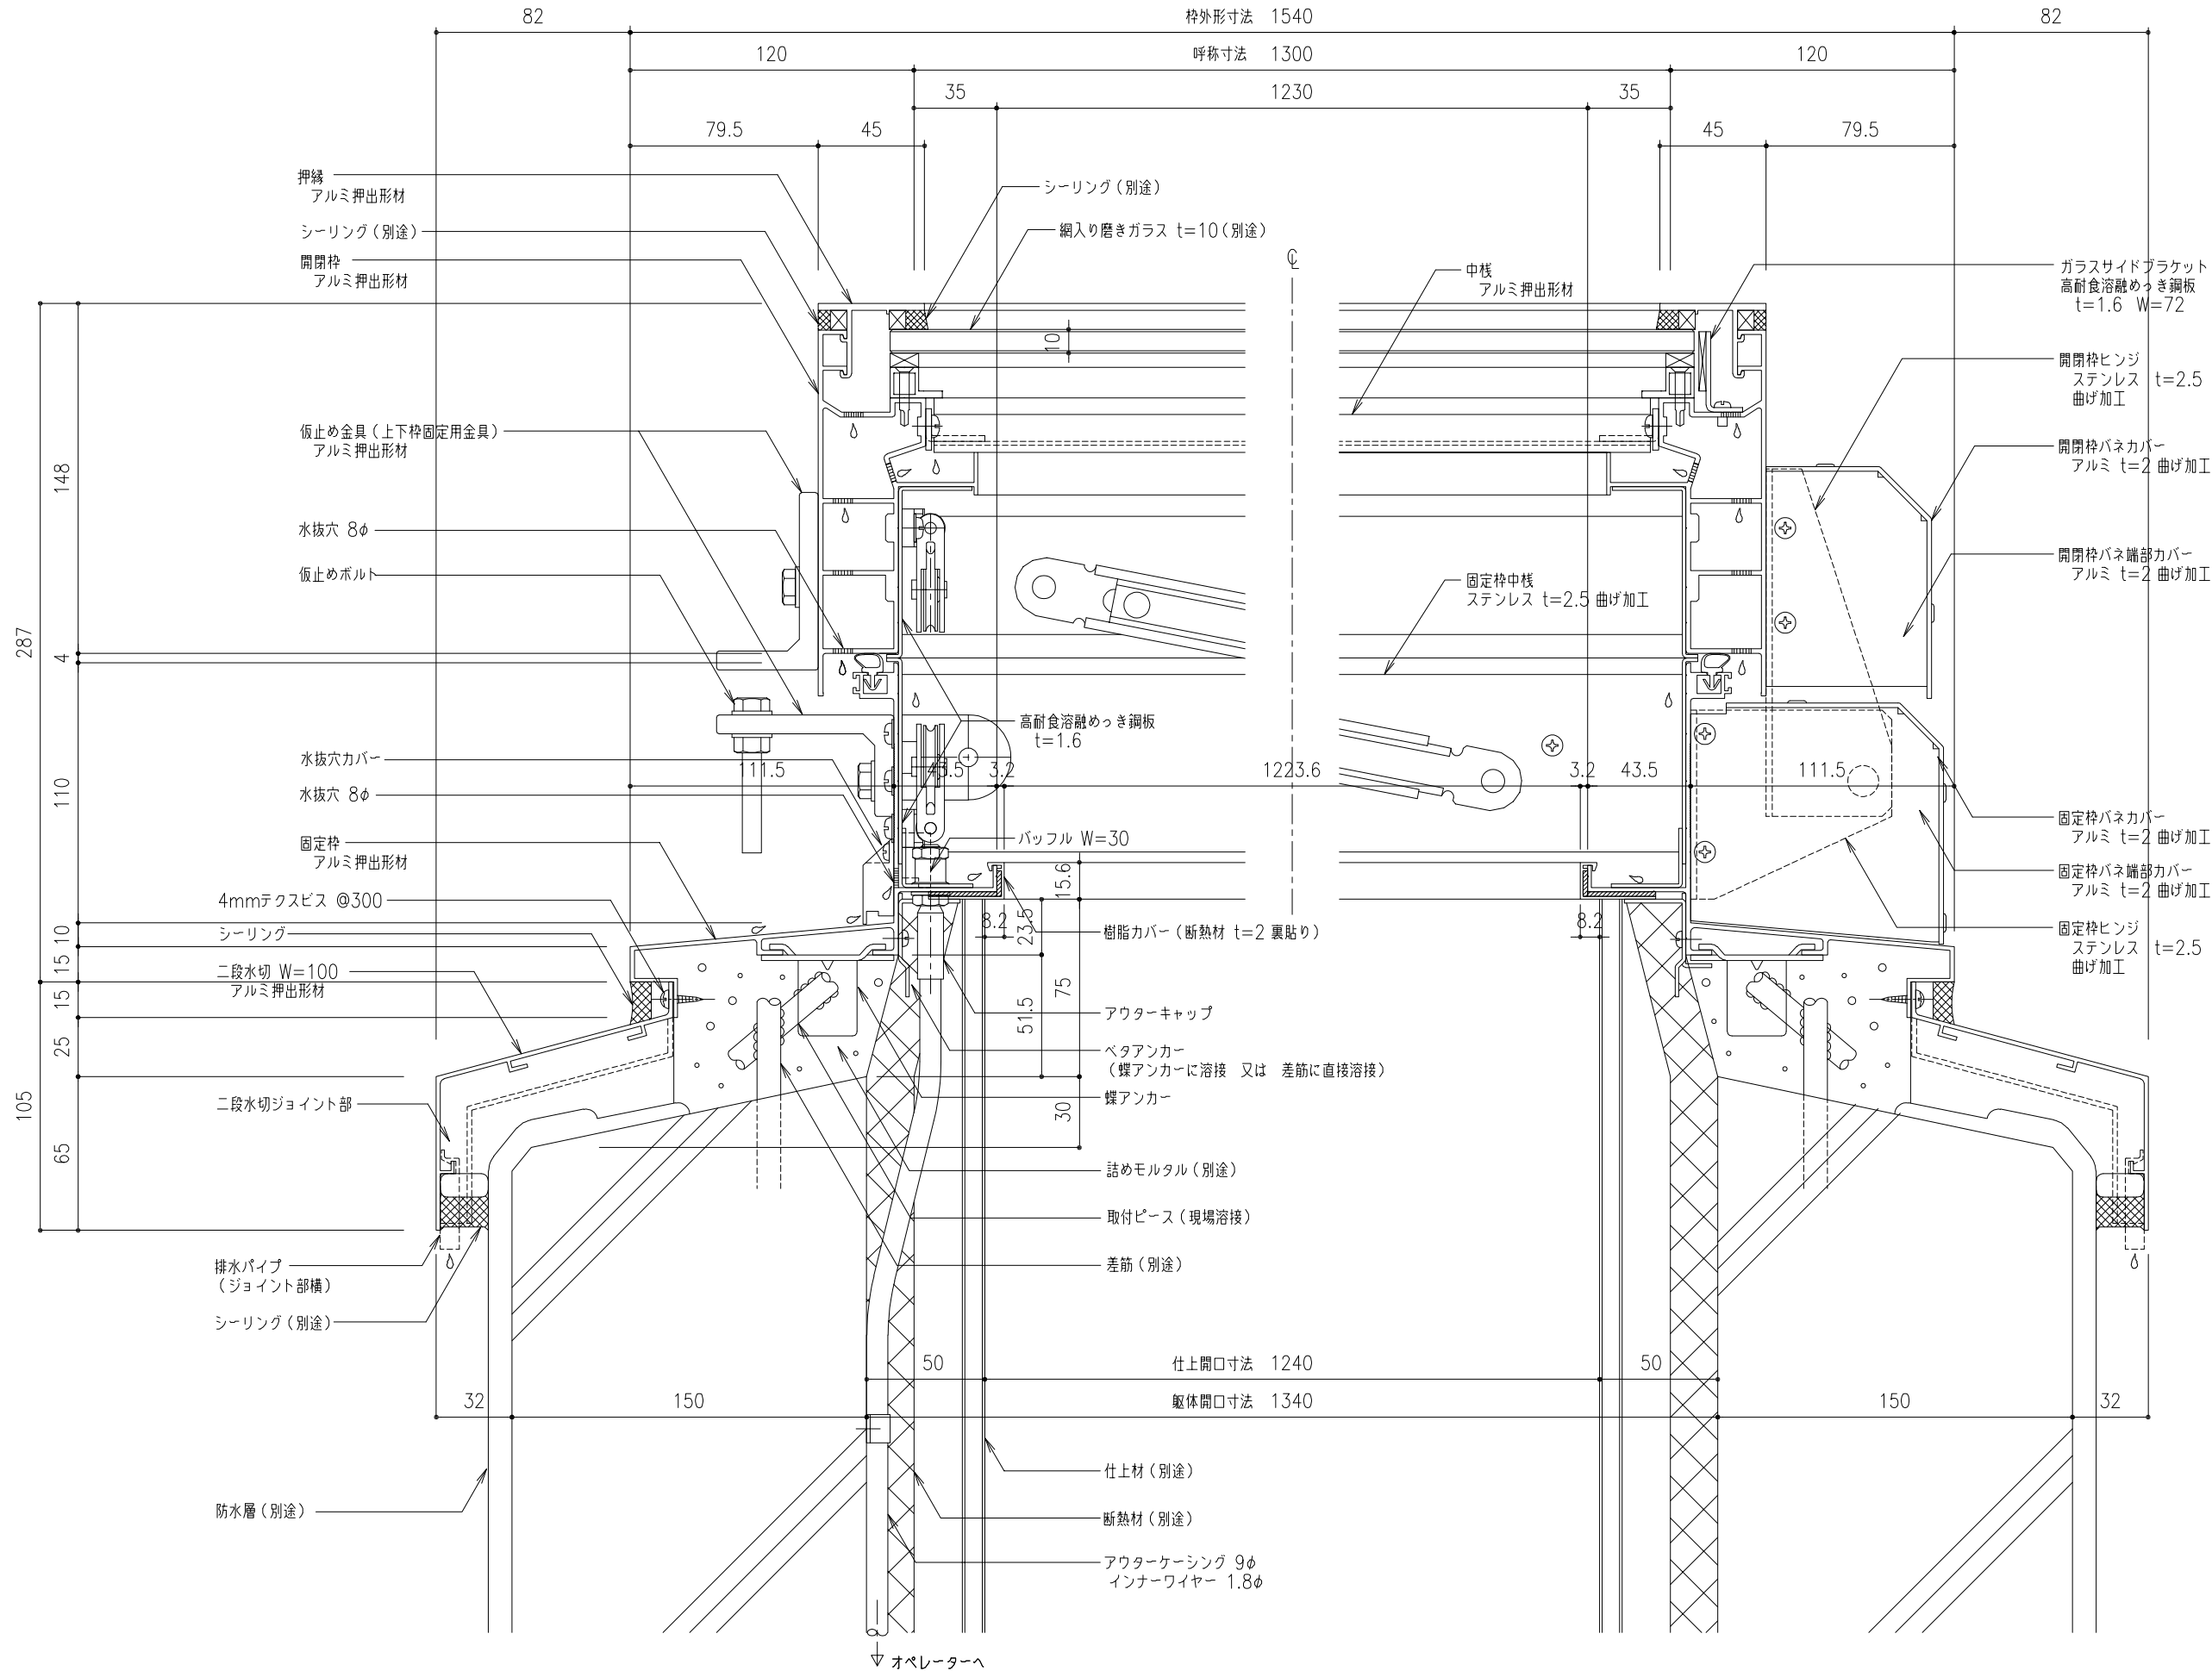


 

工事名称	図面名	片側開閉式 ライトスモークハッチ W方向断面詳細図				SHGL-130x	取付場所・数量	作図		年 月 日		受領	年 月 日		三菱ケミカルインフラテック株式会社
		縮尺	1 2	製図	設計	検図		訂正・備考	△						
						・耐火仕様		△							枚

枚


枚

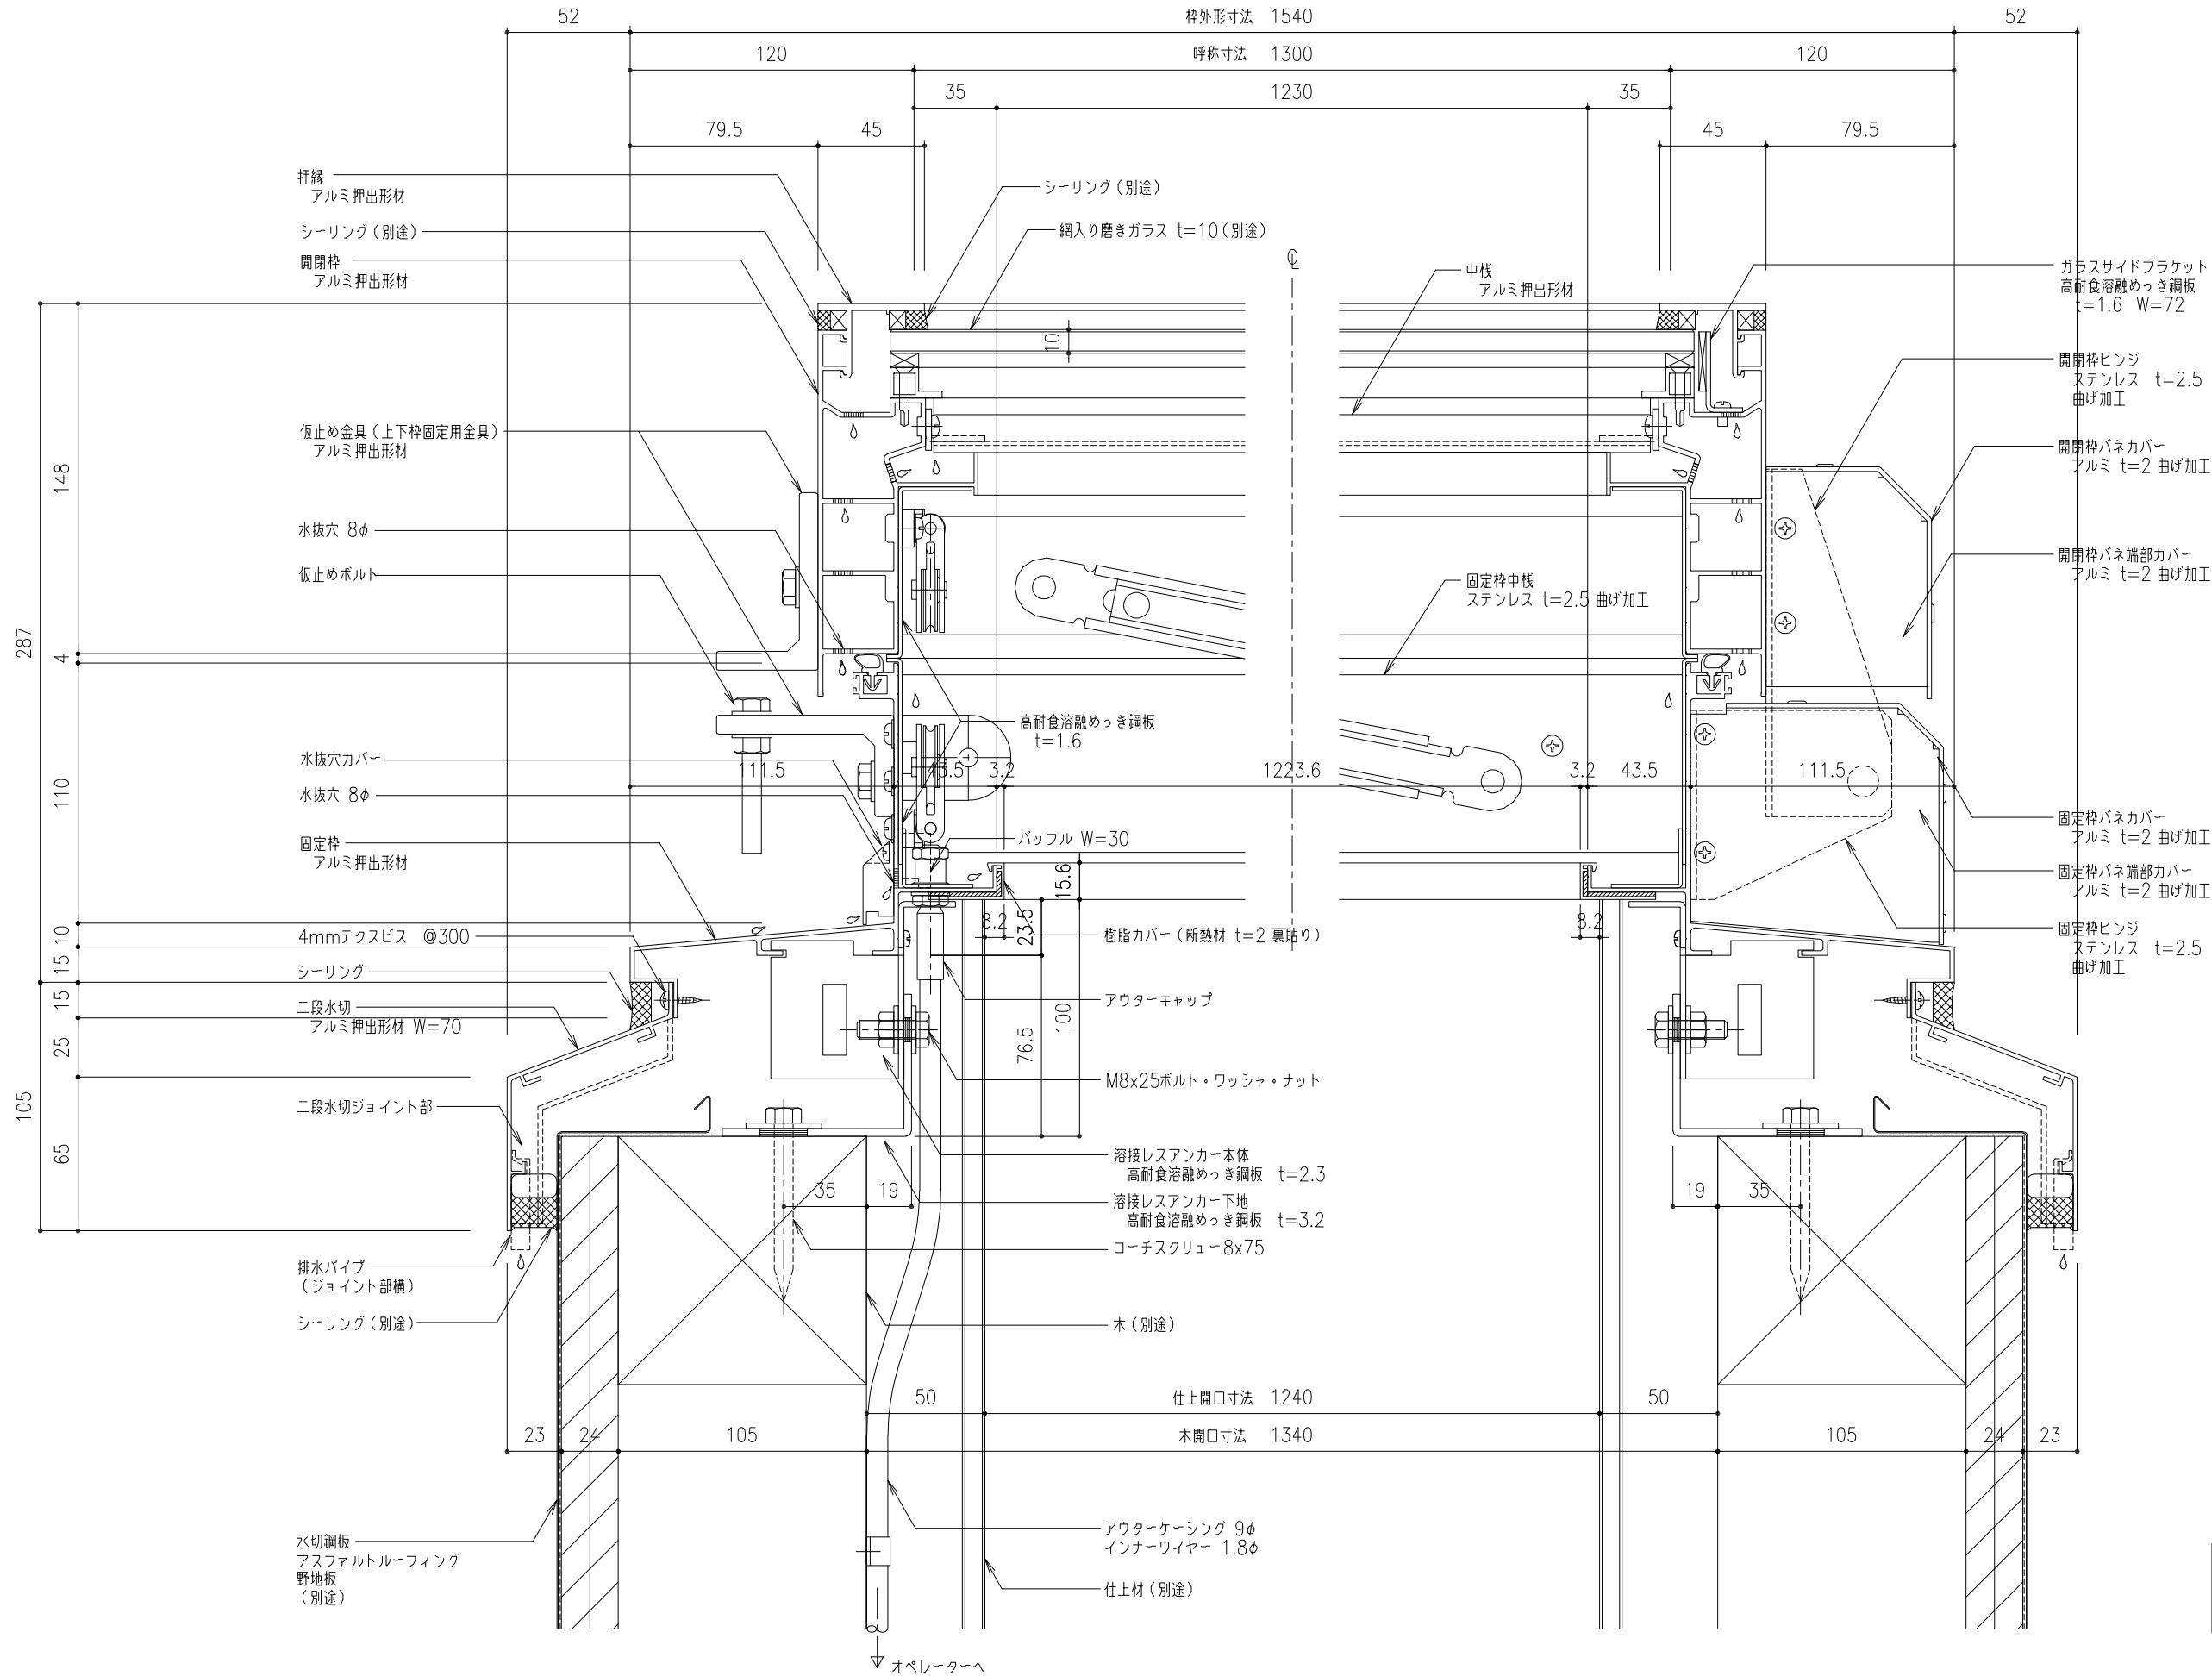



溶接レスアンカー仕様 (受注生産)

- 溶接レスアンカー本体 (SHG用)
- 溶接レスアンカー下地 (タイプ2)

工事名称	図面名	片側開閉式 ライトスモークハッチ W方向断面詳細図					SHGL-130x	取付場所・数量	作図			年 月 日	受領	年 月 日	三菱ケミカルインフラテック株式会社
									訂正・備考 △						
	縮尺	1 2	製図		設計		検図		△ △ △			図面番号		枚	

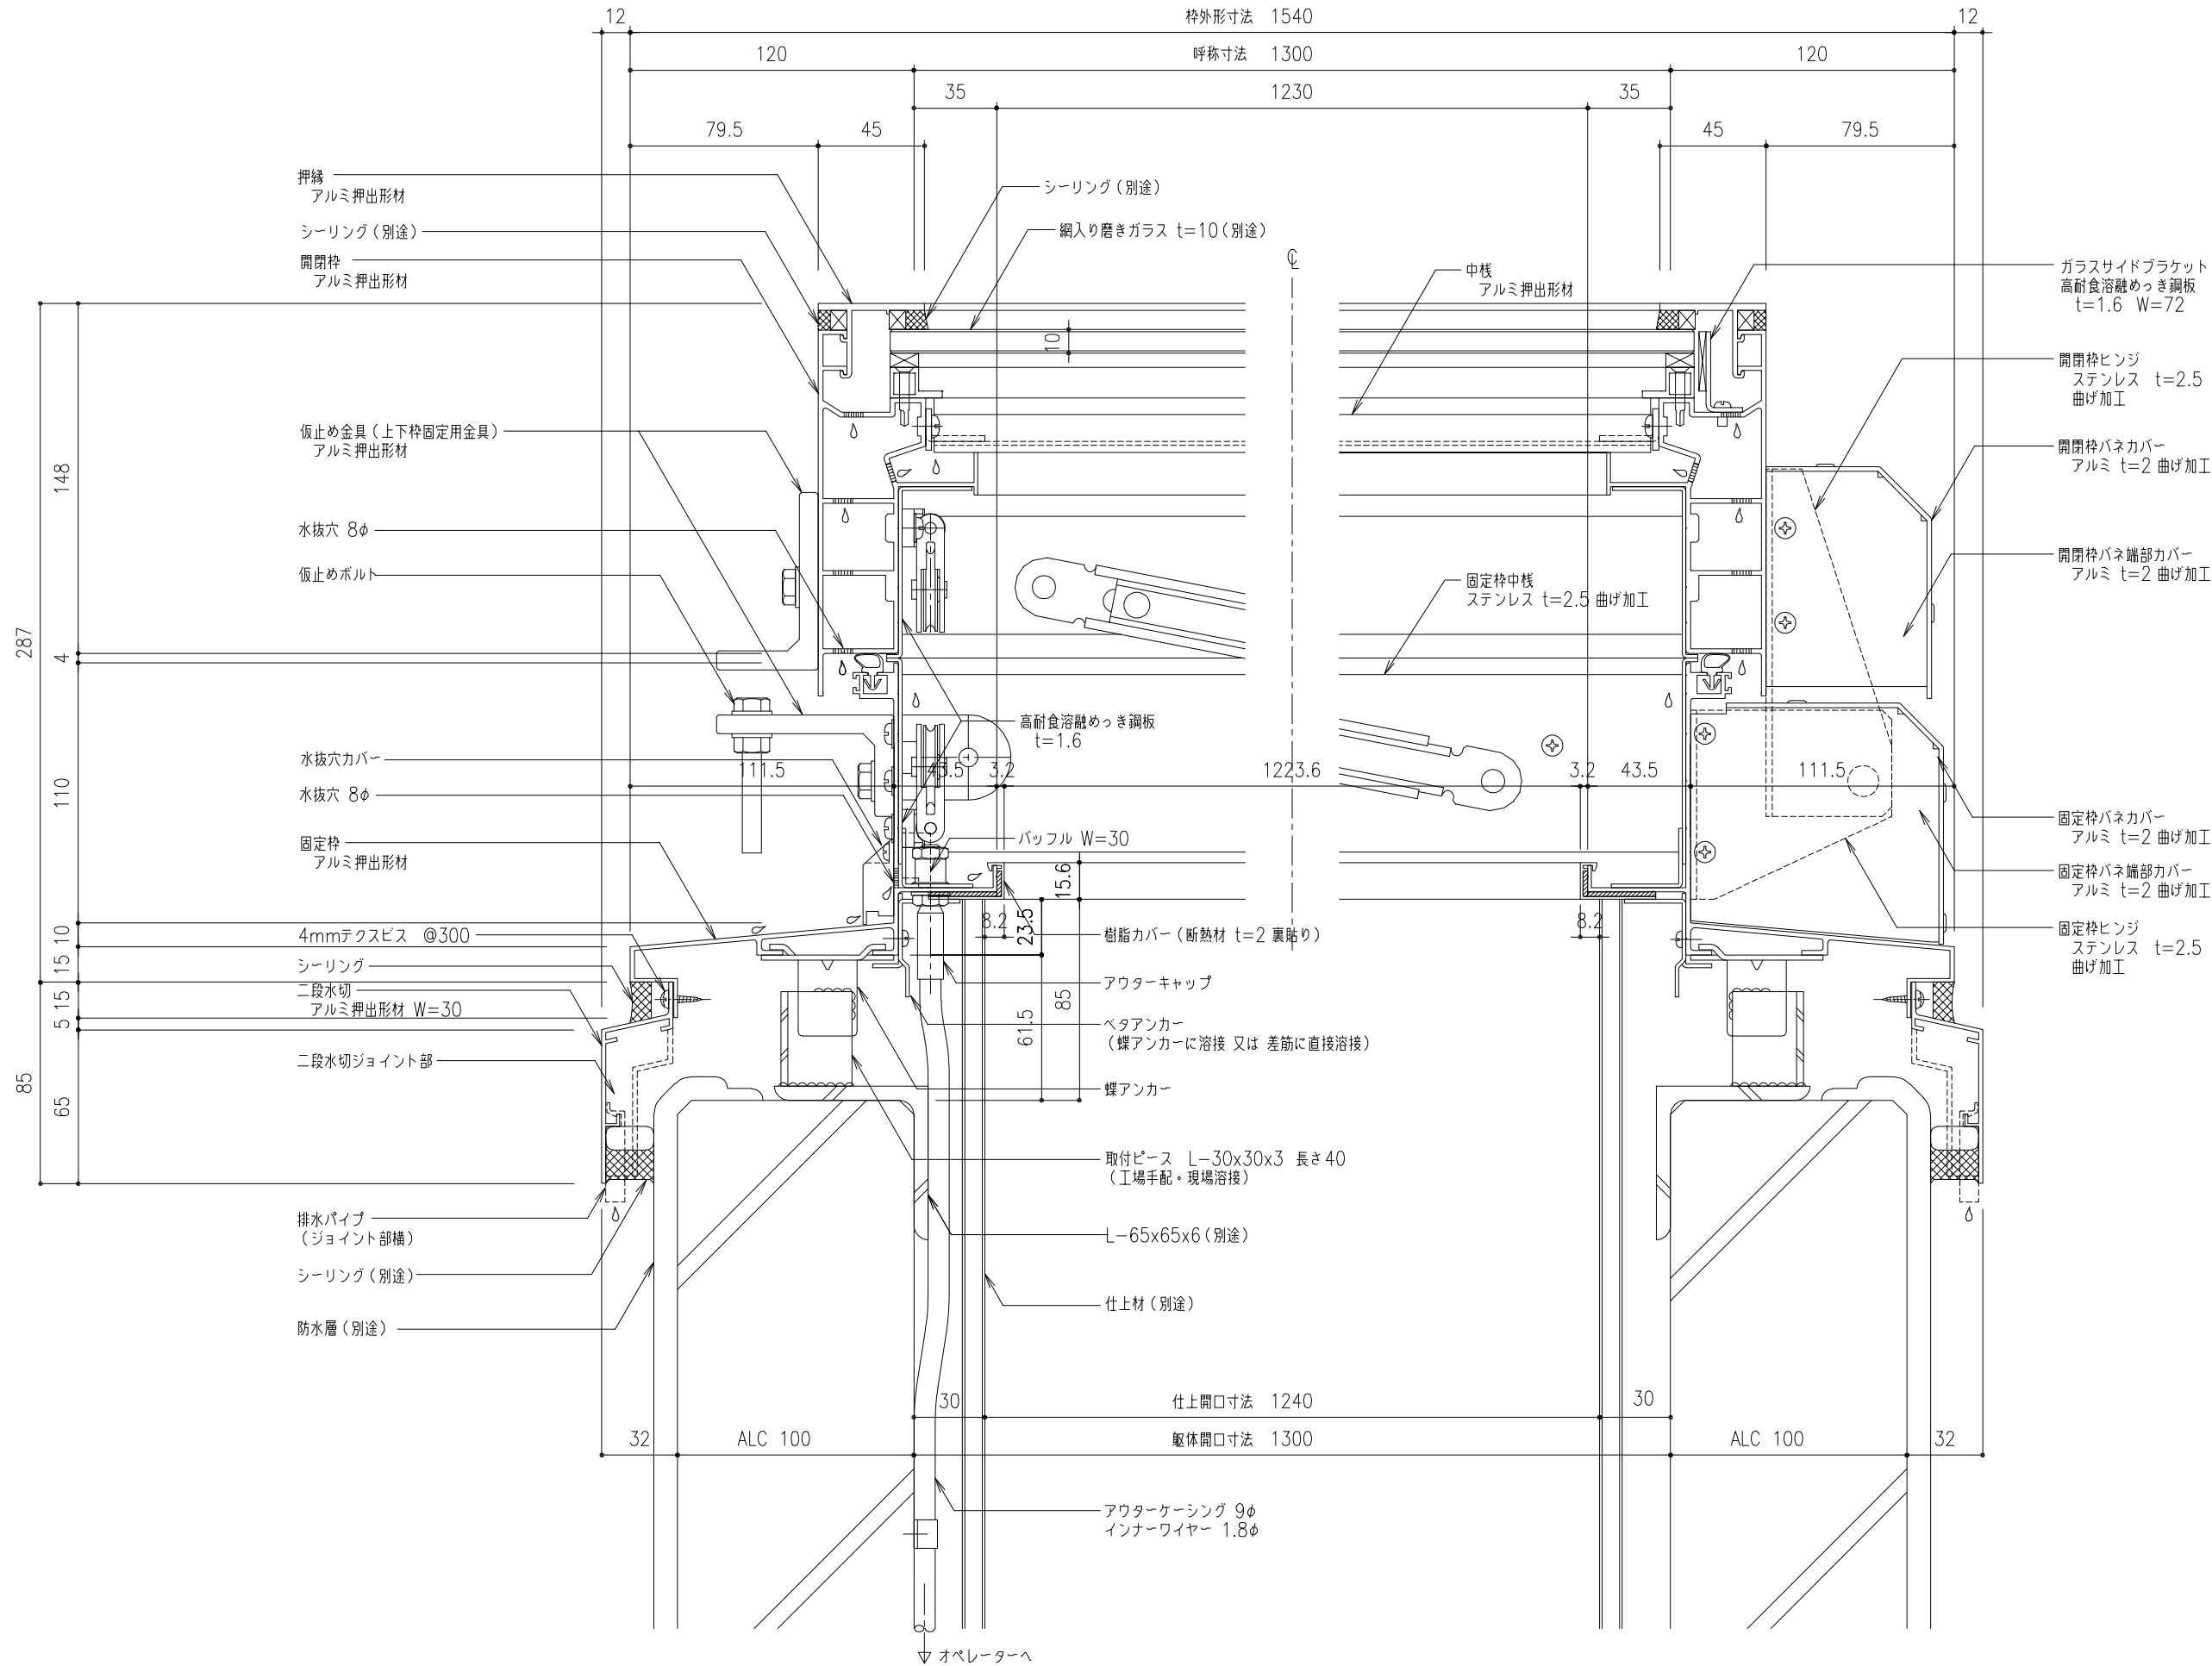

工事名称	図面名	片側開閉式 ライトスモークハッチ W方向断面詳細図					SHGL-130x	取付場所・数量	作図 年 月 日			受領 年 月 日	三菱ケミカルインフラテック株式会社
							・耐火仕様		訂正・備考 △				
	縮尺	1 2	製図	設計	検図				△				
									△				
									△				

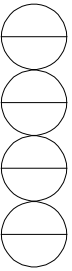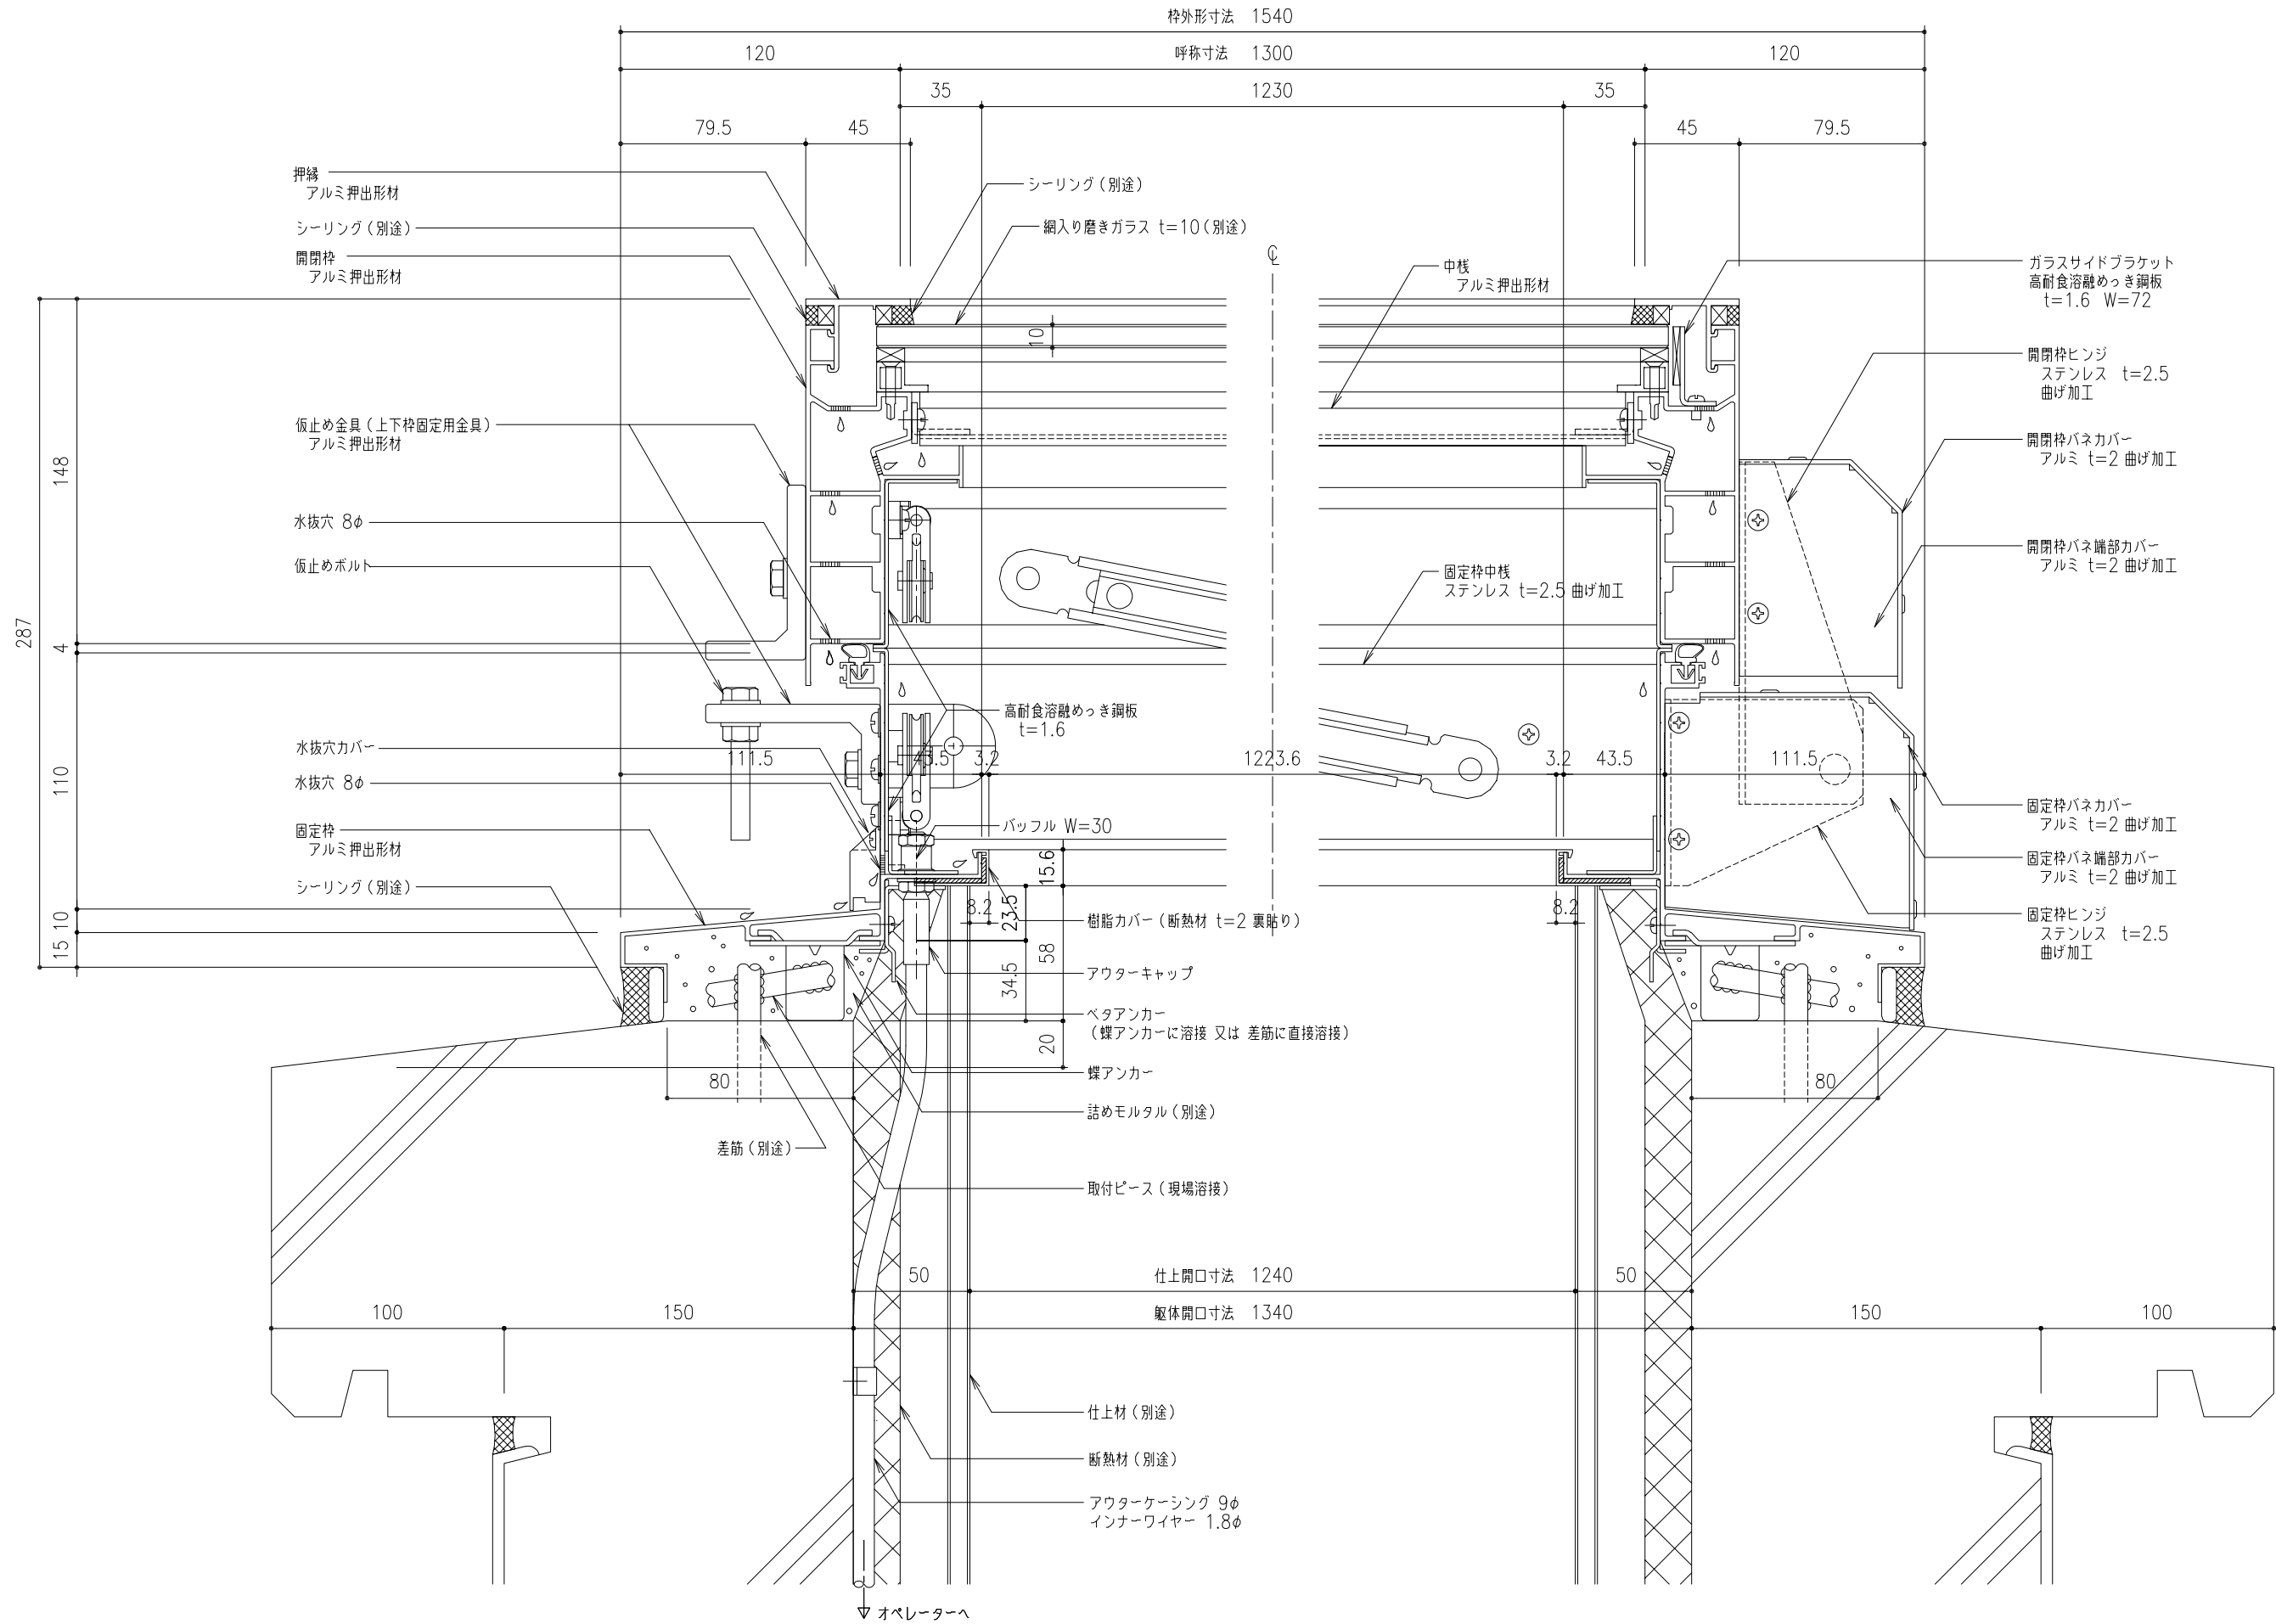

工事名称	図面名	片側開閉式 ライトスモークハッチ W方向断面詳細図				SHGL-130x	取付場所・数量	作図 年 月 日			受領 年 月 日	三菱ケミカルインフラテック株式会社
		縮尺	1/2	製図	設計	検図		訂正・備考	△	△		

