




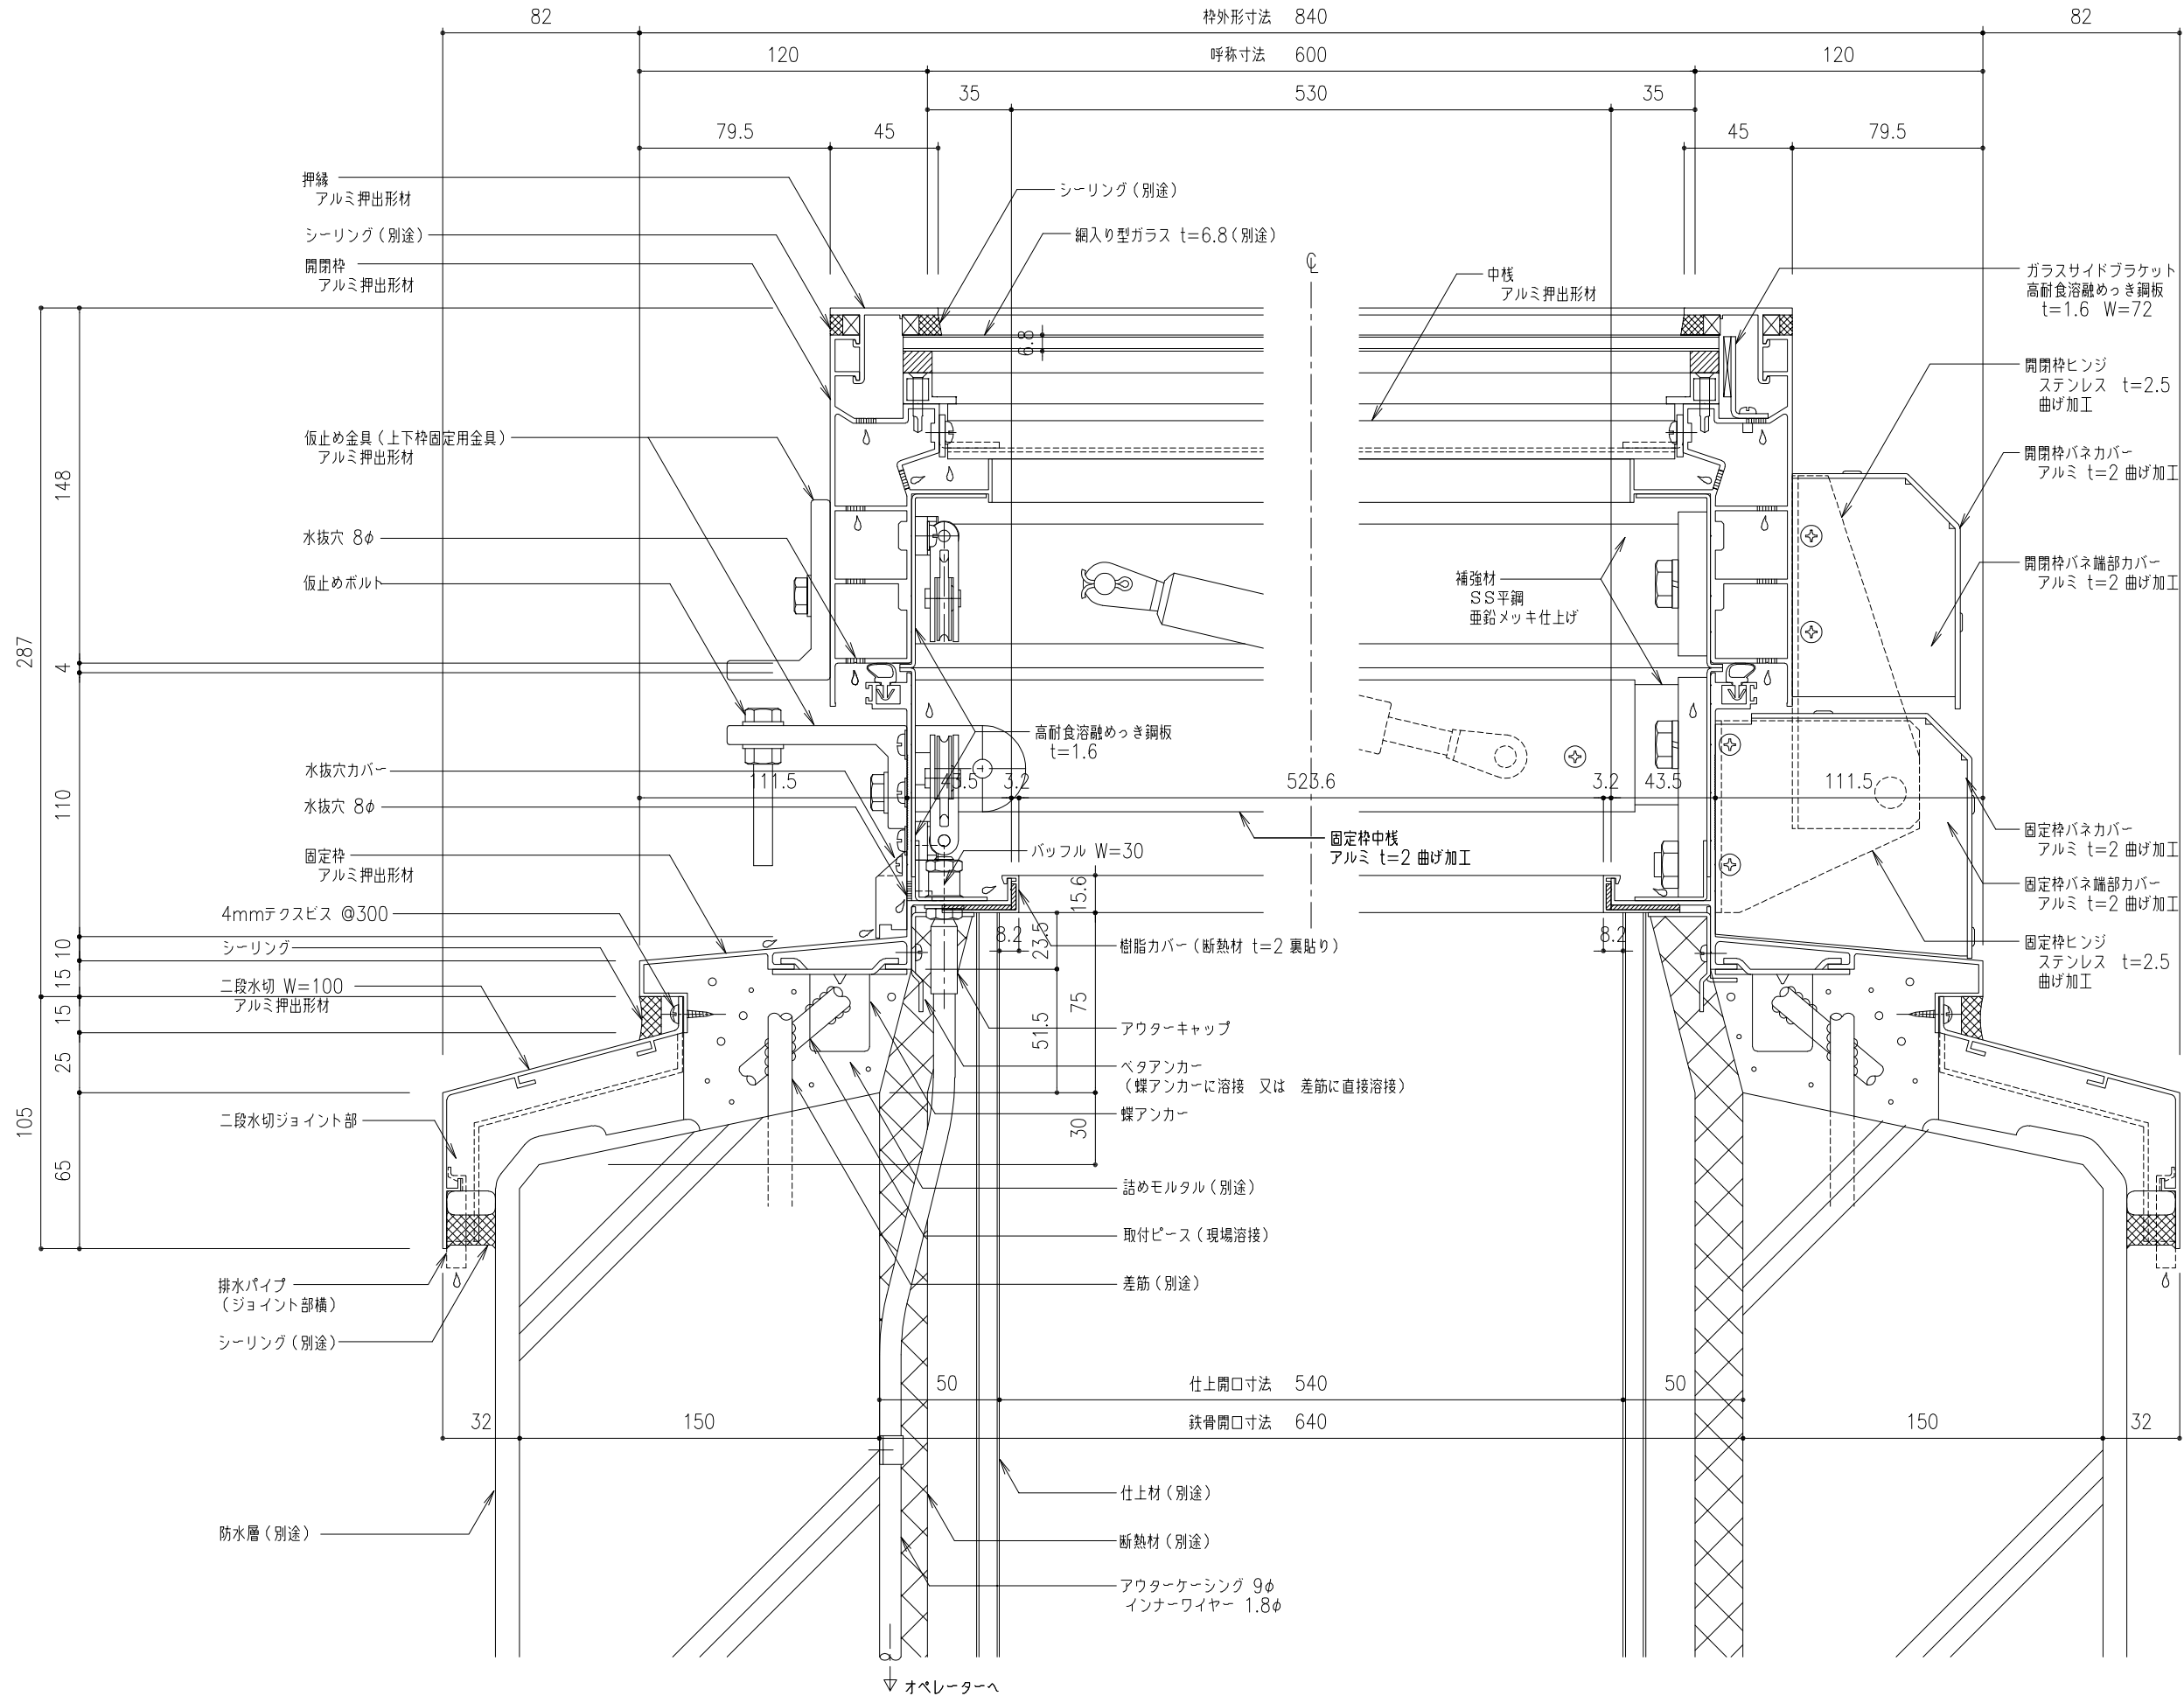



工事名称	図面名	片側開閉式 ライトスモークハッチ W方向断面詳細図					SHGL-60x	取付場所・数量	作図 年 月 日			受領 年 月 日	三菱ケミカルインフラテック株式会社
							・耐火仕様		訂正・備考 △				
	縮尺	1 2	製図		設計		検図			△			
										△			

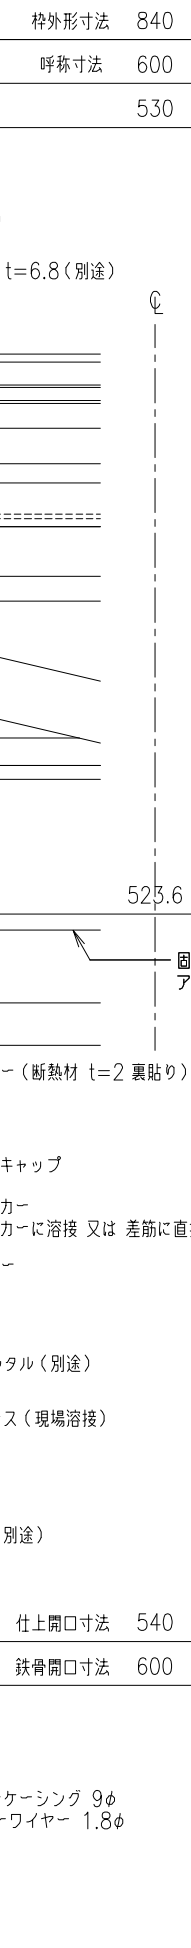

工事名称	図面名	片側開閉式 ライトスモークハッチ W方向断面詳細図				SHGL-60x	取付場所・数量	作図	年 月 日	受領	年 月 日	三菱ケミカルインフラテック株式会社
	縮尺	1 2	製図	設計	検図	・耐火仕様		訂正・備考	△		△	


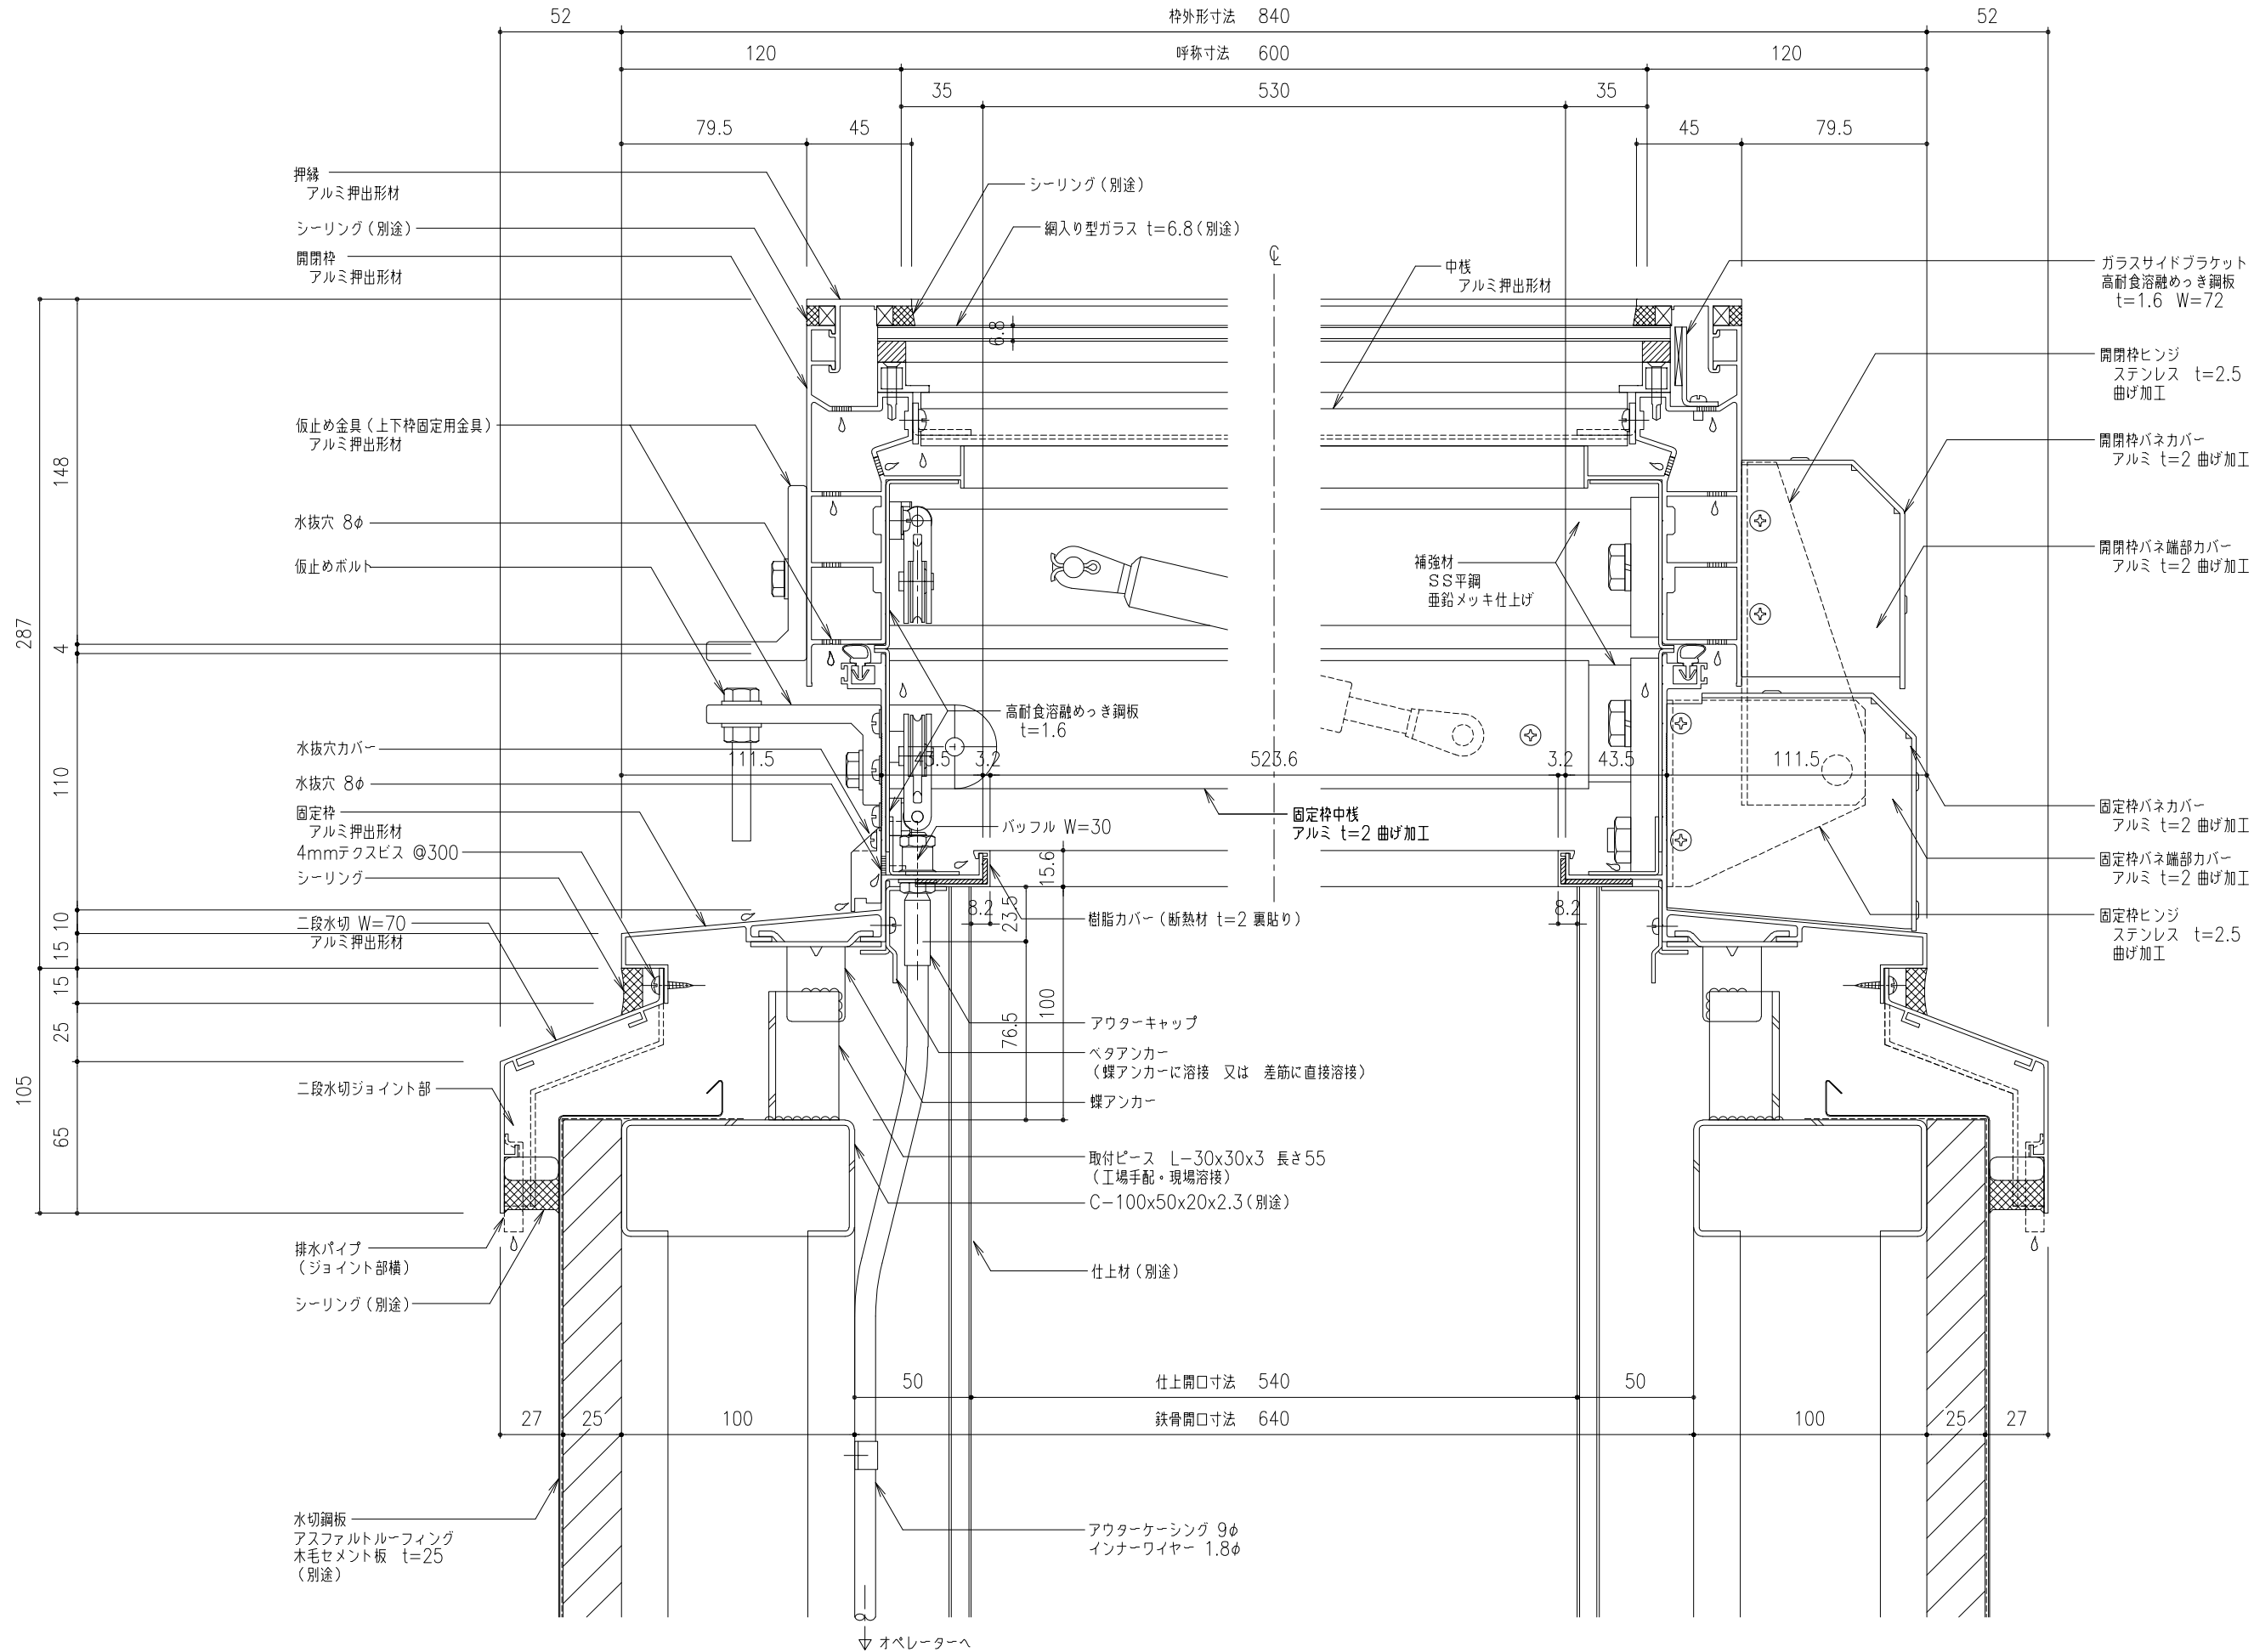


工事名称	図面名	片側開閉式 ライトスモークハッチ W方向断面詳細図					SHGL-60x	取付場所・数量	作図			年 月 日	受領	年 月 日	三菱ケミカルインフラテック株式会社	
									訂正・備考 △							
	縮尺	1 2	製 図		設 計		検 図			△	△	△				
		・耐火仕様														
図面番号																枚

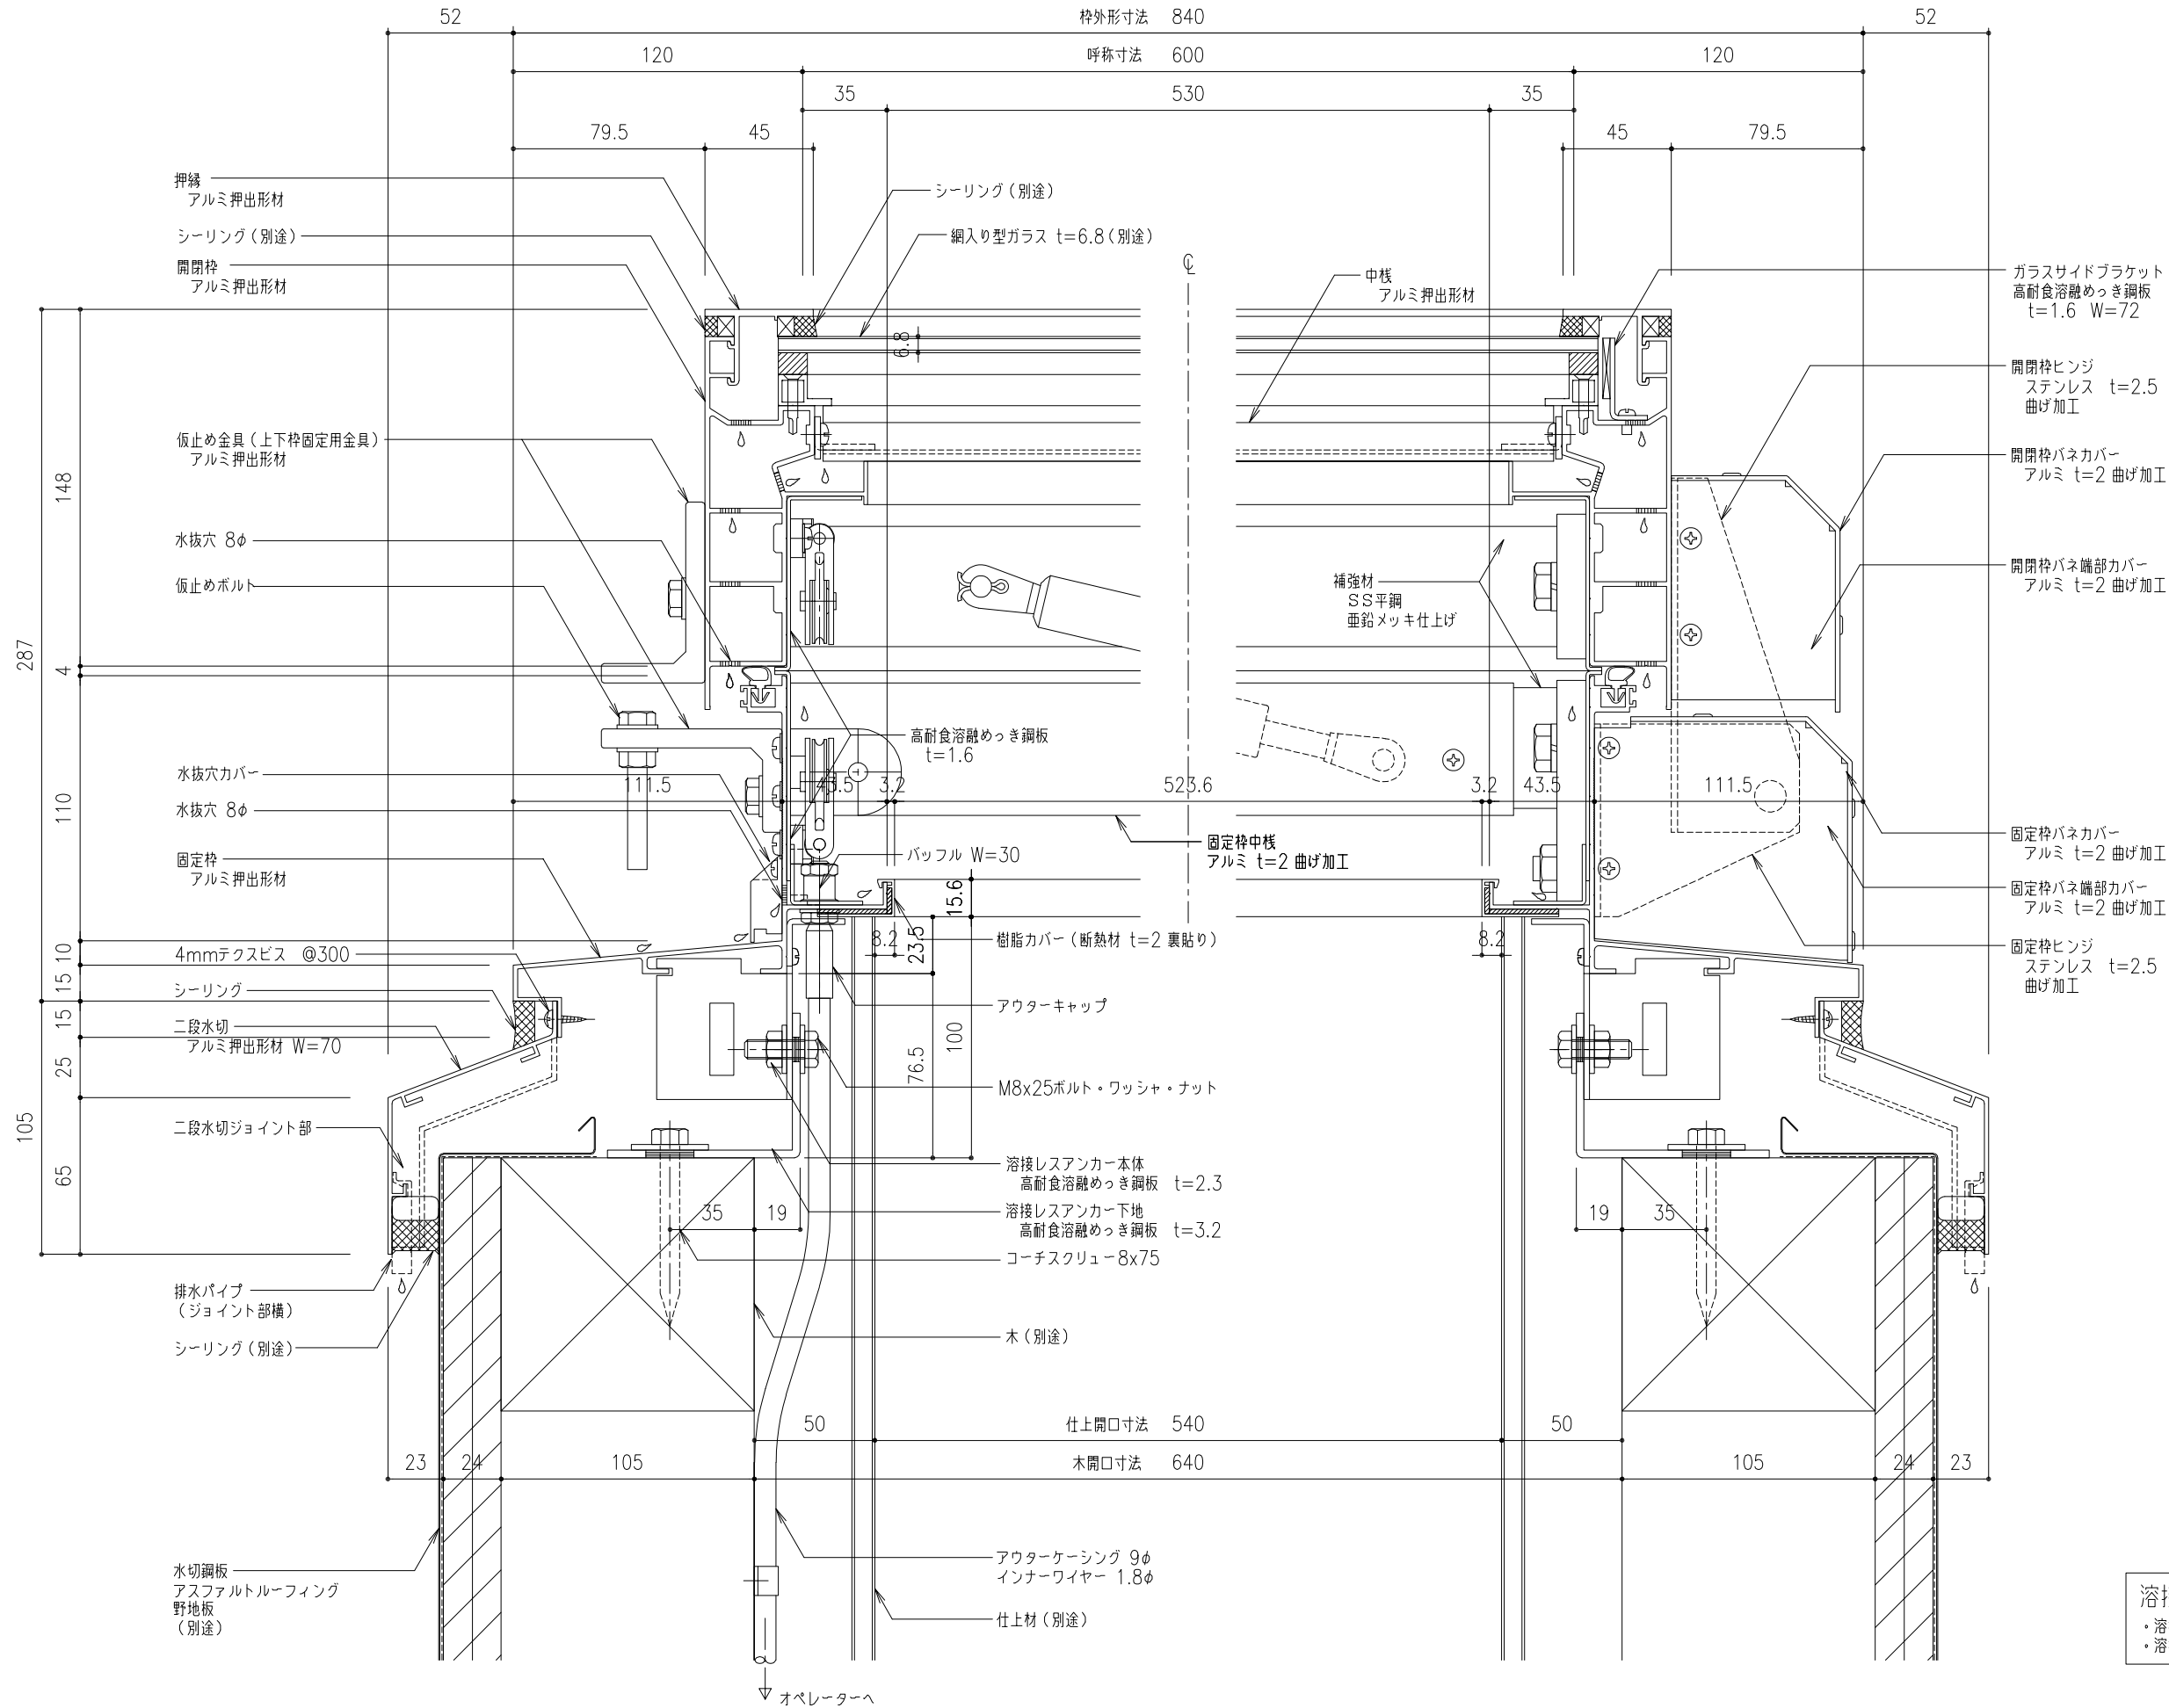
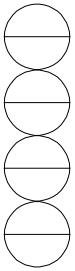


溶接レスアンカー仕様（受注生産）
・溶接レスアンカー本体（SHG用）
・溶接レスアンカー下地（タイプ2）


工事名称	図面名	片側開閉式 ライトスモークハッチ W方向断面詳細図					SHGL-60x	取付場所・数量	作図			年 月 日			受領	年 月 日			三菱ケミカルインフラテック株式会社
									訂正・備考 △										
	縮尺	1 2	製図		設計		検図		△	△	△				図面番号				枚

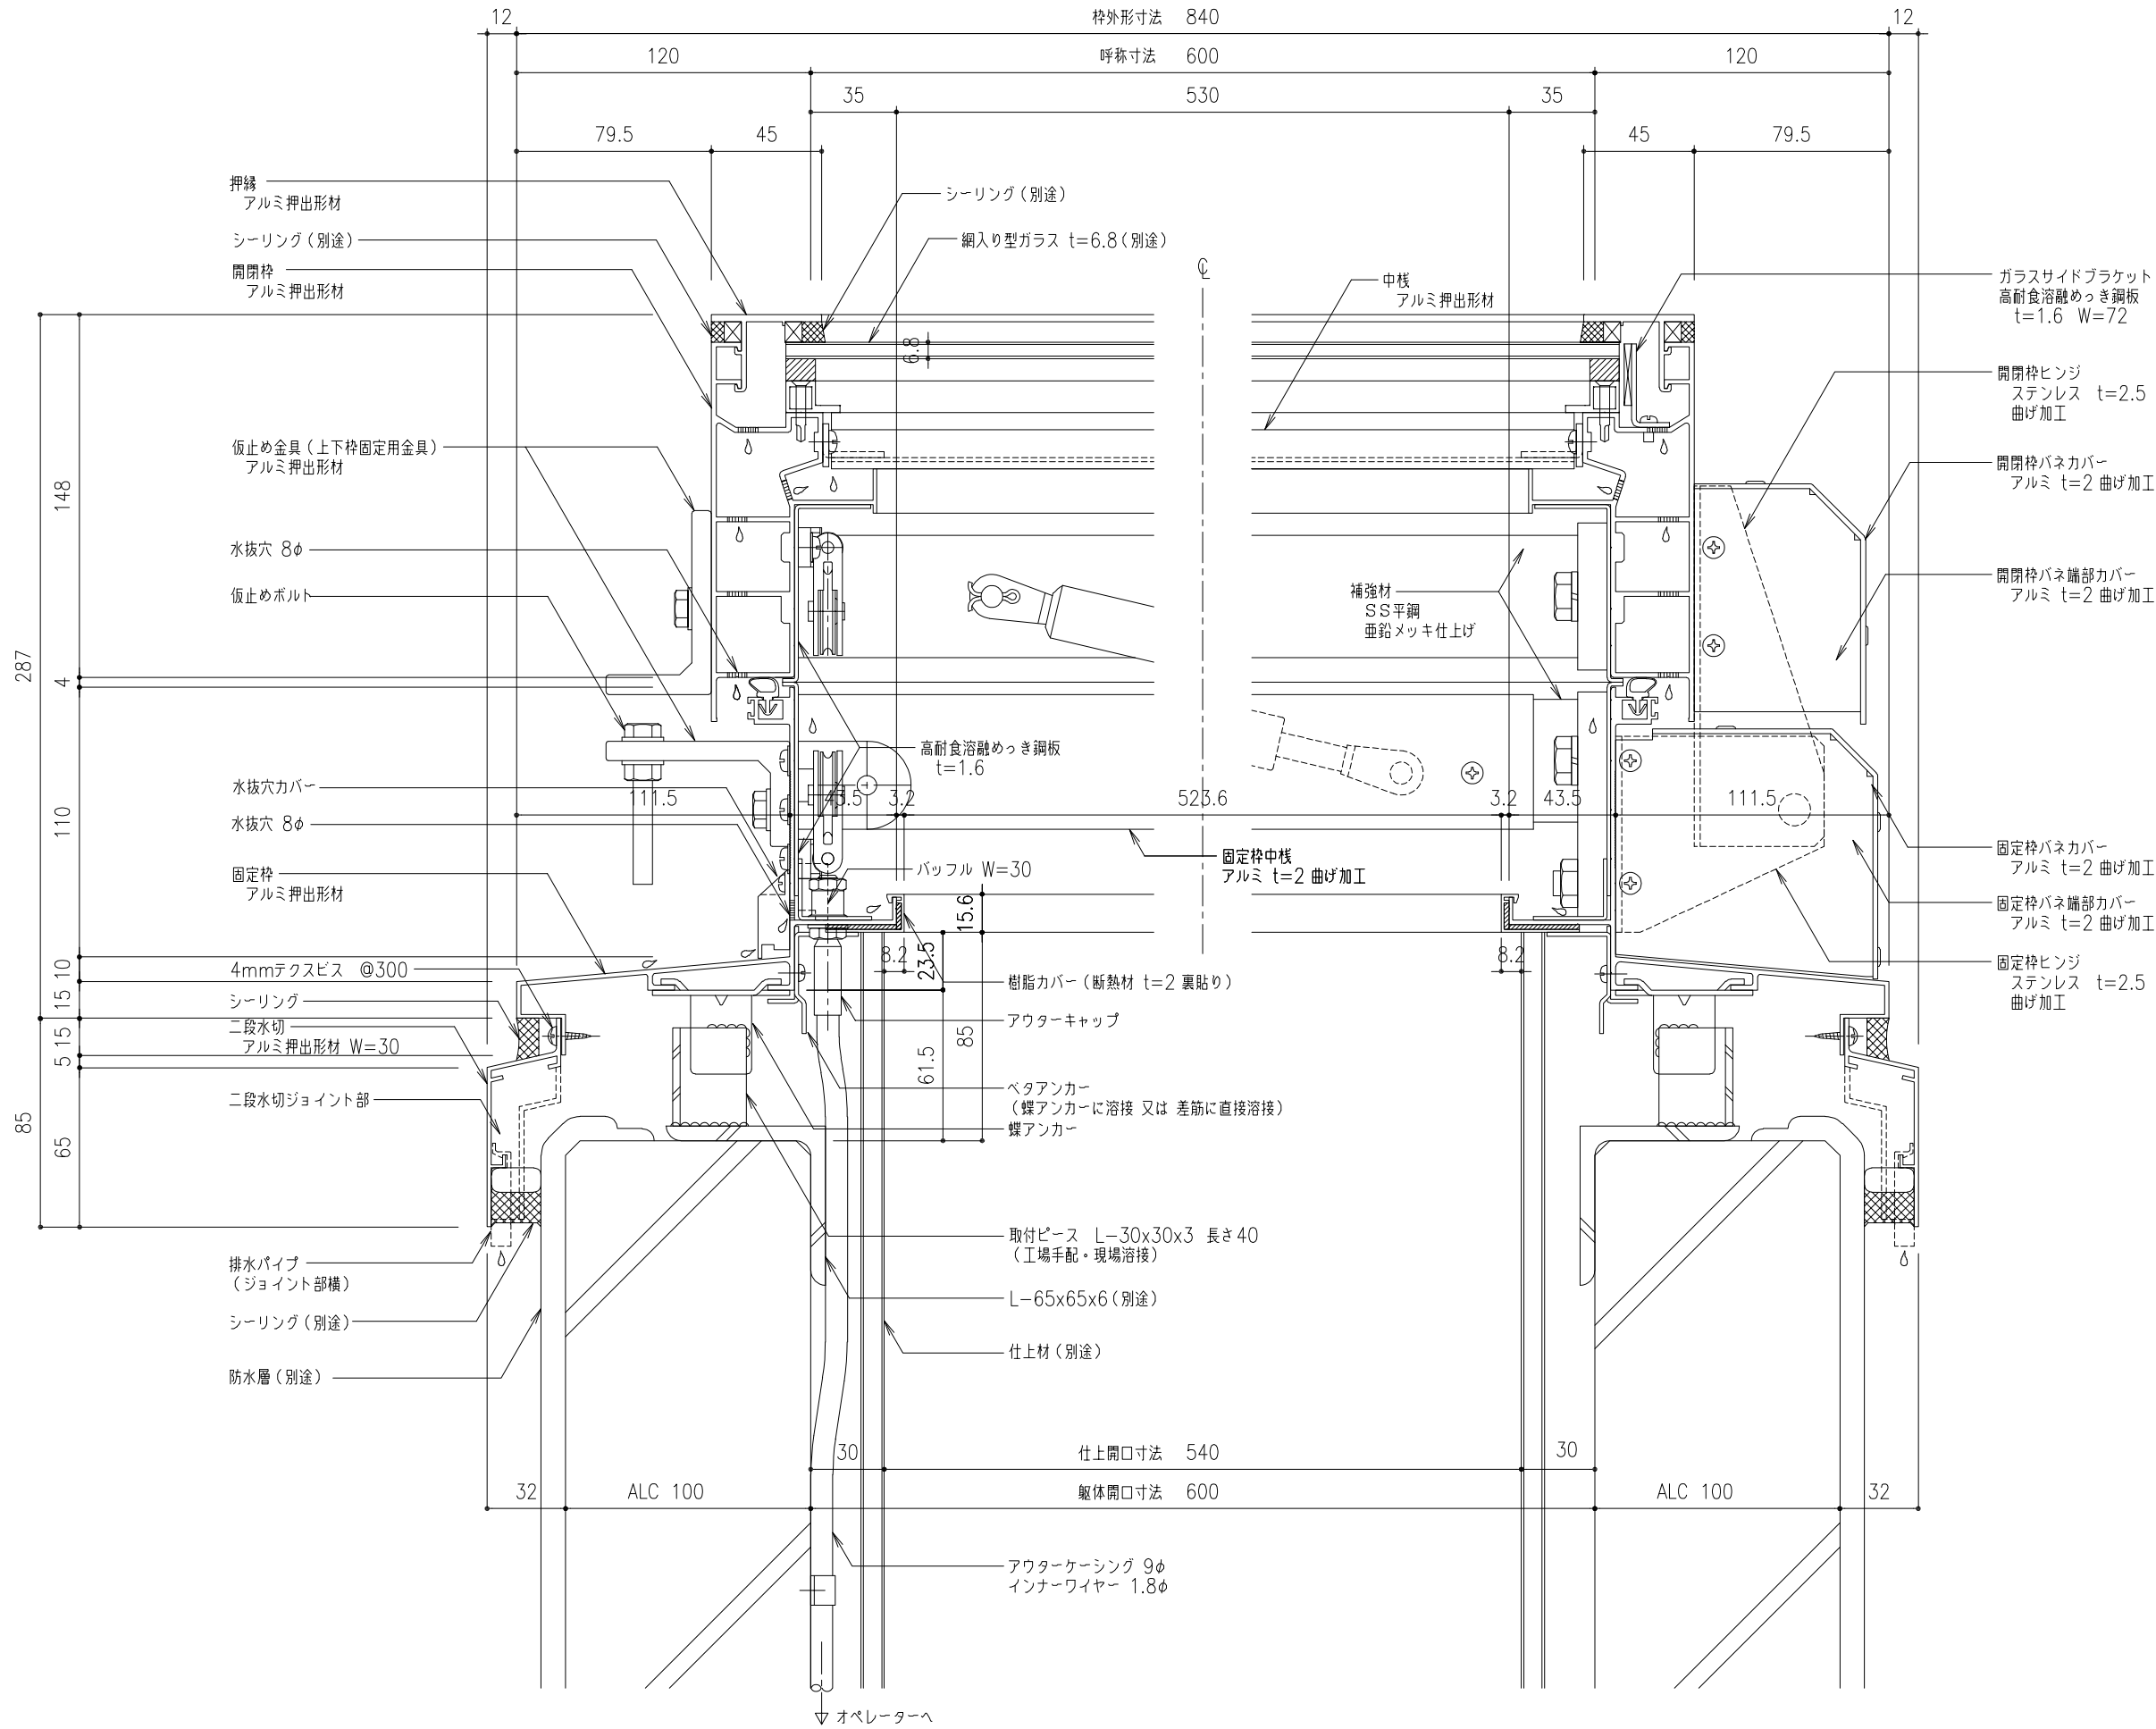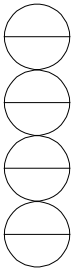

工事名称	図面名	片側開閉式 ライトスモークハッチ W方向断面詳細図					SHGL-60x	取付場所・数量	作図			年 月 日			受領	年 月 日			三菱ケミカルインフラテック株式会社	
		縮尺	1 2	製 図	設 計	検 図	・耐火仕様		訂正・備考	△	図 面 番 号	枚								
	△																			
	△																			
	△																			

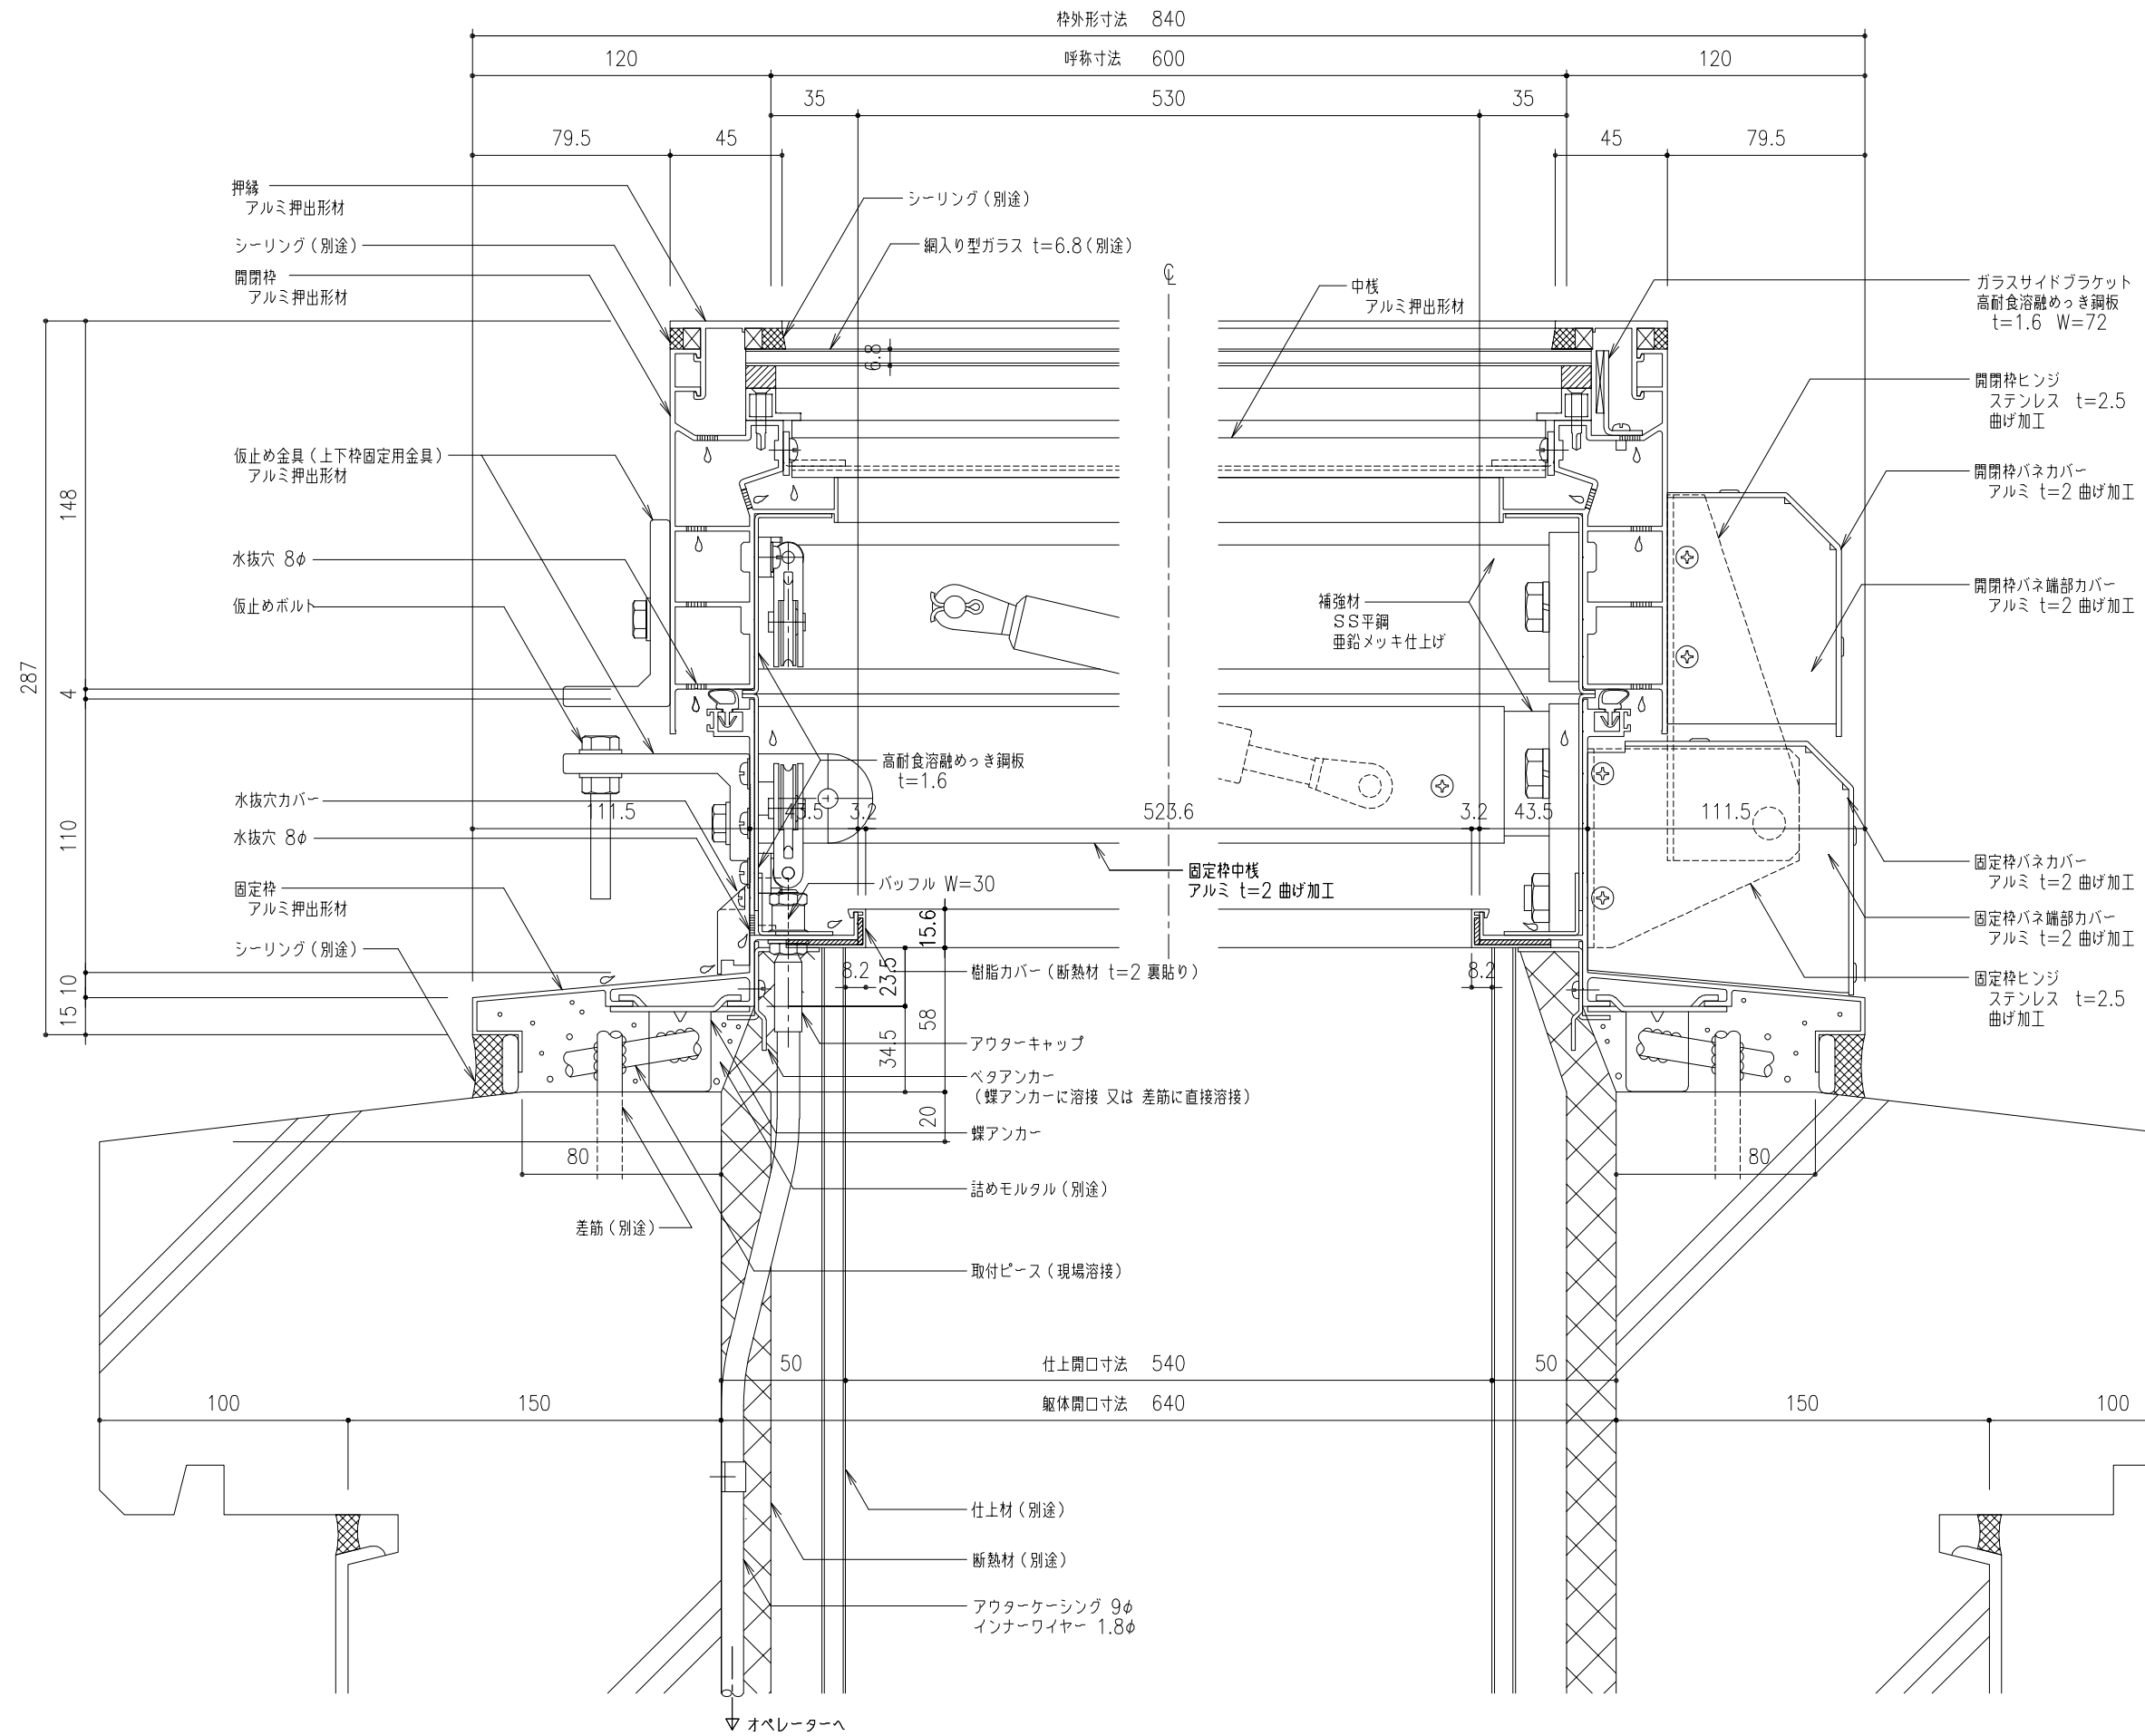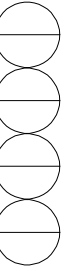

工事名称	図面名	片側開閉式 ライトスモークハッチ W方向断面詳細図					SHGL-60x	取付場所・数量	作図 年 月 日			受領 年 月 日	三菱ケミカルインフラテック株式会社
		縮尺	1 2	製図	設計	検図	・耐火仕様		訂正・備考	△	△		

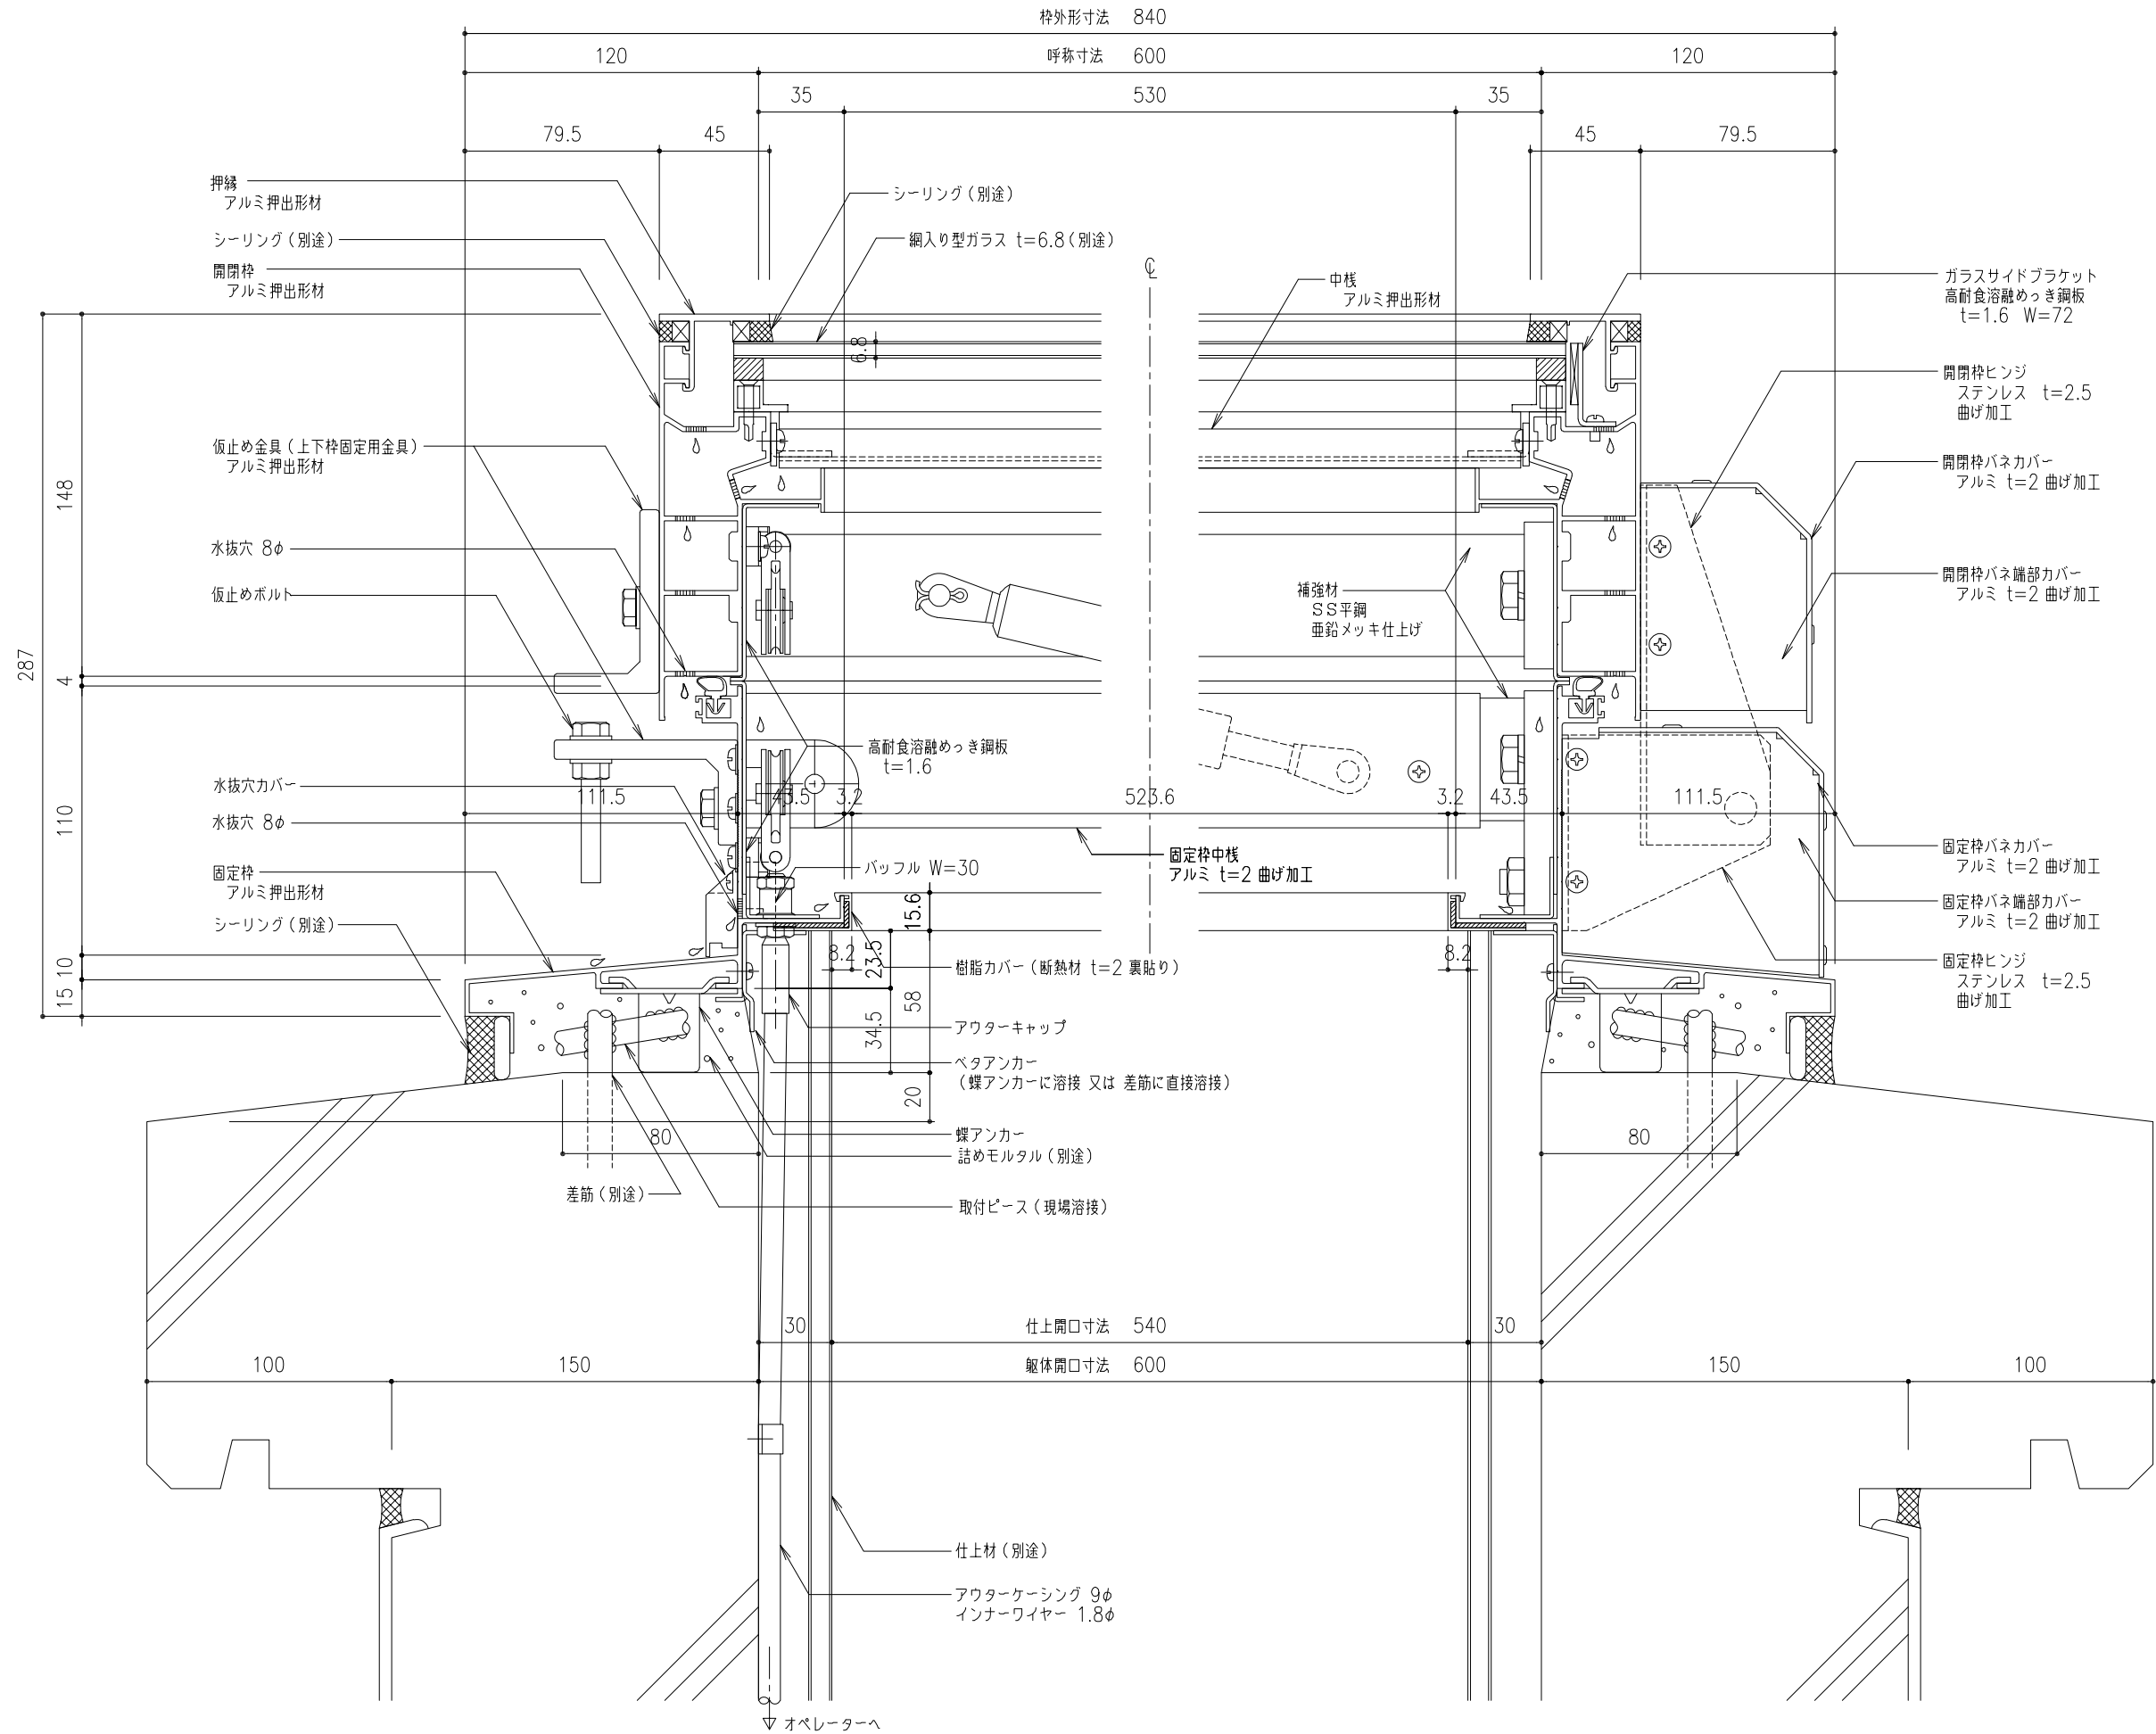

工事名称	図面名	片側開閉式 ライトスモークハッチ W方向断面詳細図				SHGL-60x	取付場所・数量	作図 年 月 日			受領 年 月 日	三菱ケミカルインフラテック株式会社
		縮尺	1/2	製図	設計	検図		訂正・備考	△	△		