




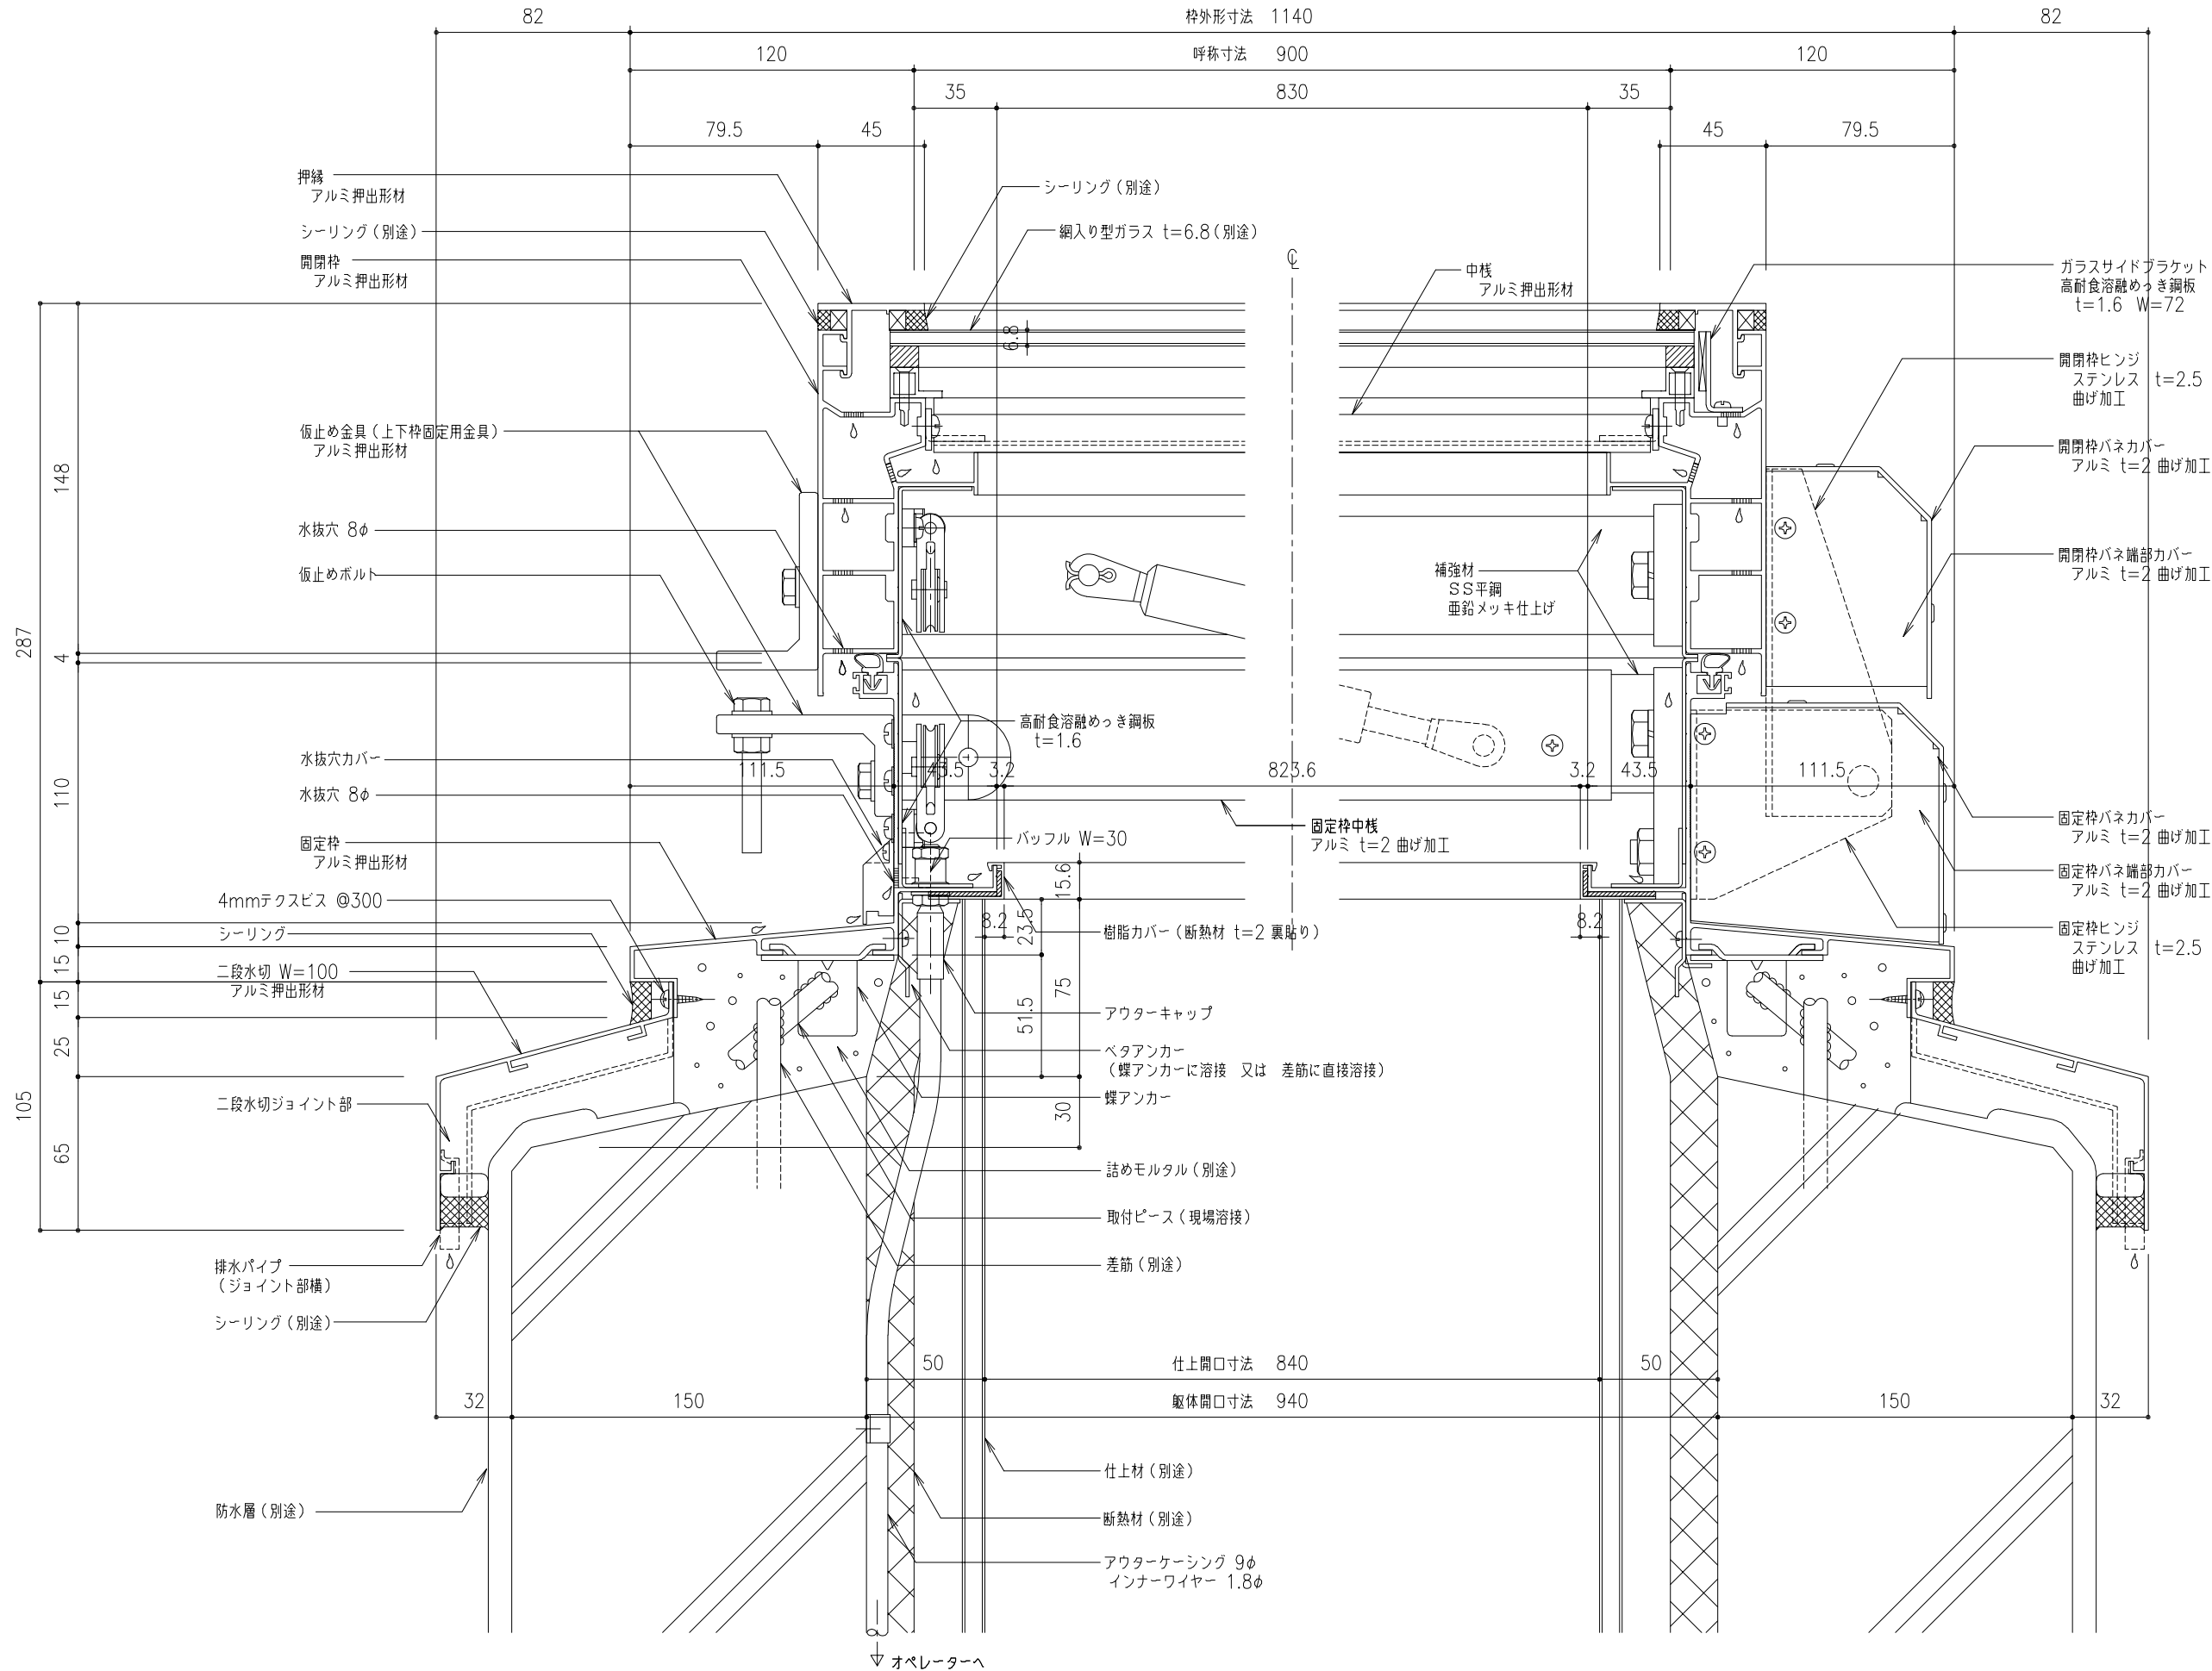


工事名称	図面名	片側開閉式 ライトスモークハッチ W方向断面詳細図					SHGL-90x	取付場所・数量	作図 年 月 日			受領 年 月 日	三菱ケミカルインフラテック株式会社	
							・耐火仕様		訂正・備考 △				図面番	
						△								
						△								
縮尺		1 2	—	—	製図		設計		検図					

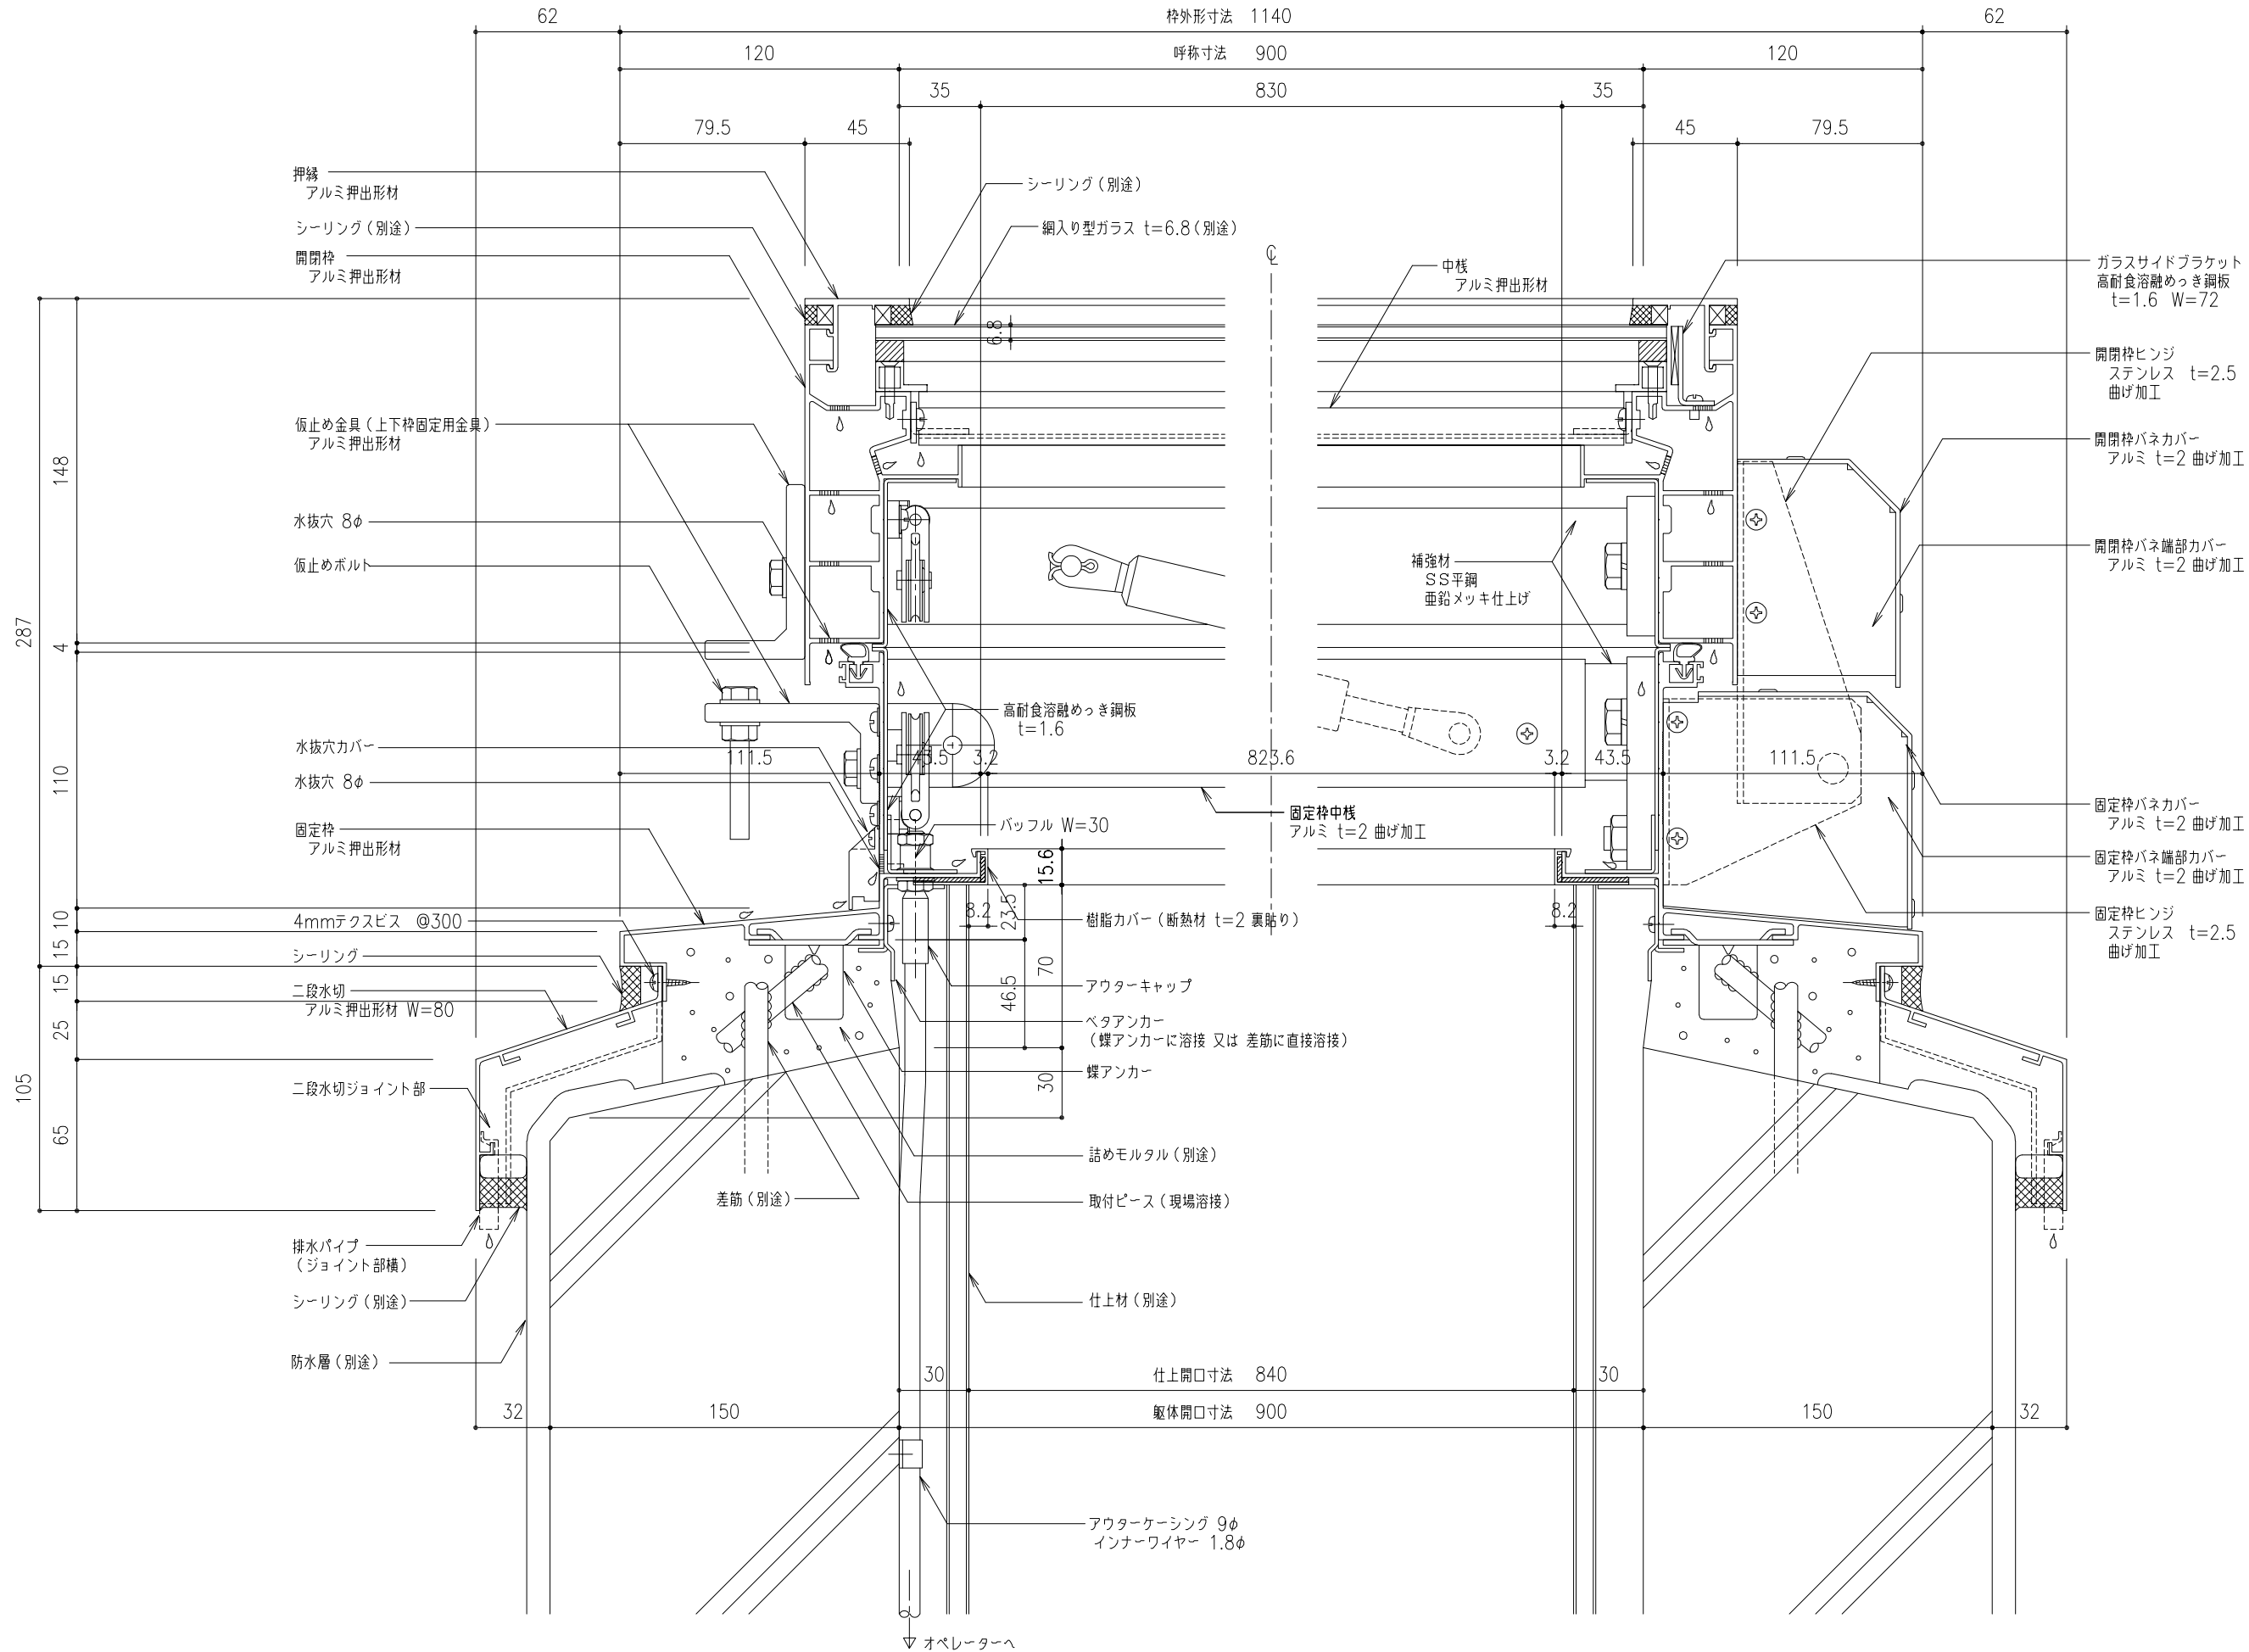



工事名称	図面名	片側開閉式 ライトスモークハッチ W方向断面詳細図						SHGL-90x	取付場所・数量	作図			年 月 日	受領	年 月 日	三菱ケミカルインフラテック株式会社
		W方向断面詳細図						・耐火仕様		訂正・備考 △						
	縮尺	1 2		製図	設計	検図	△		△	△	△					

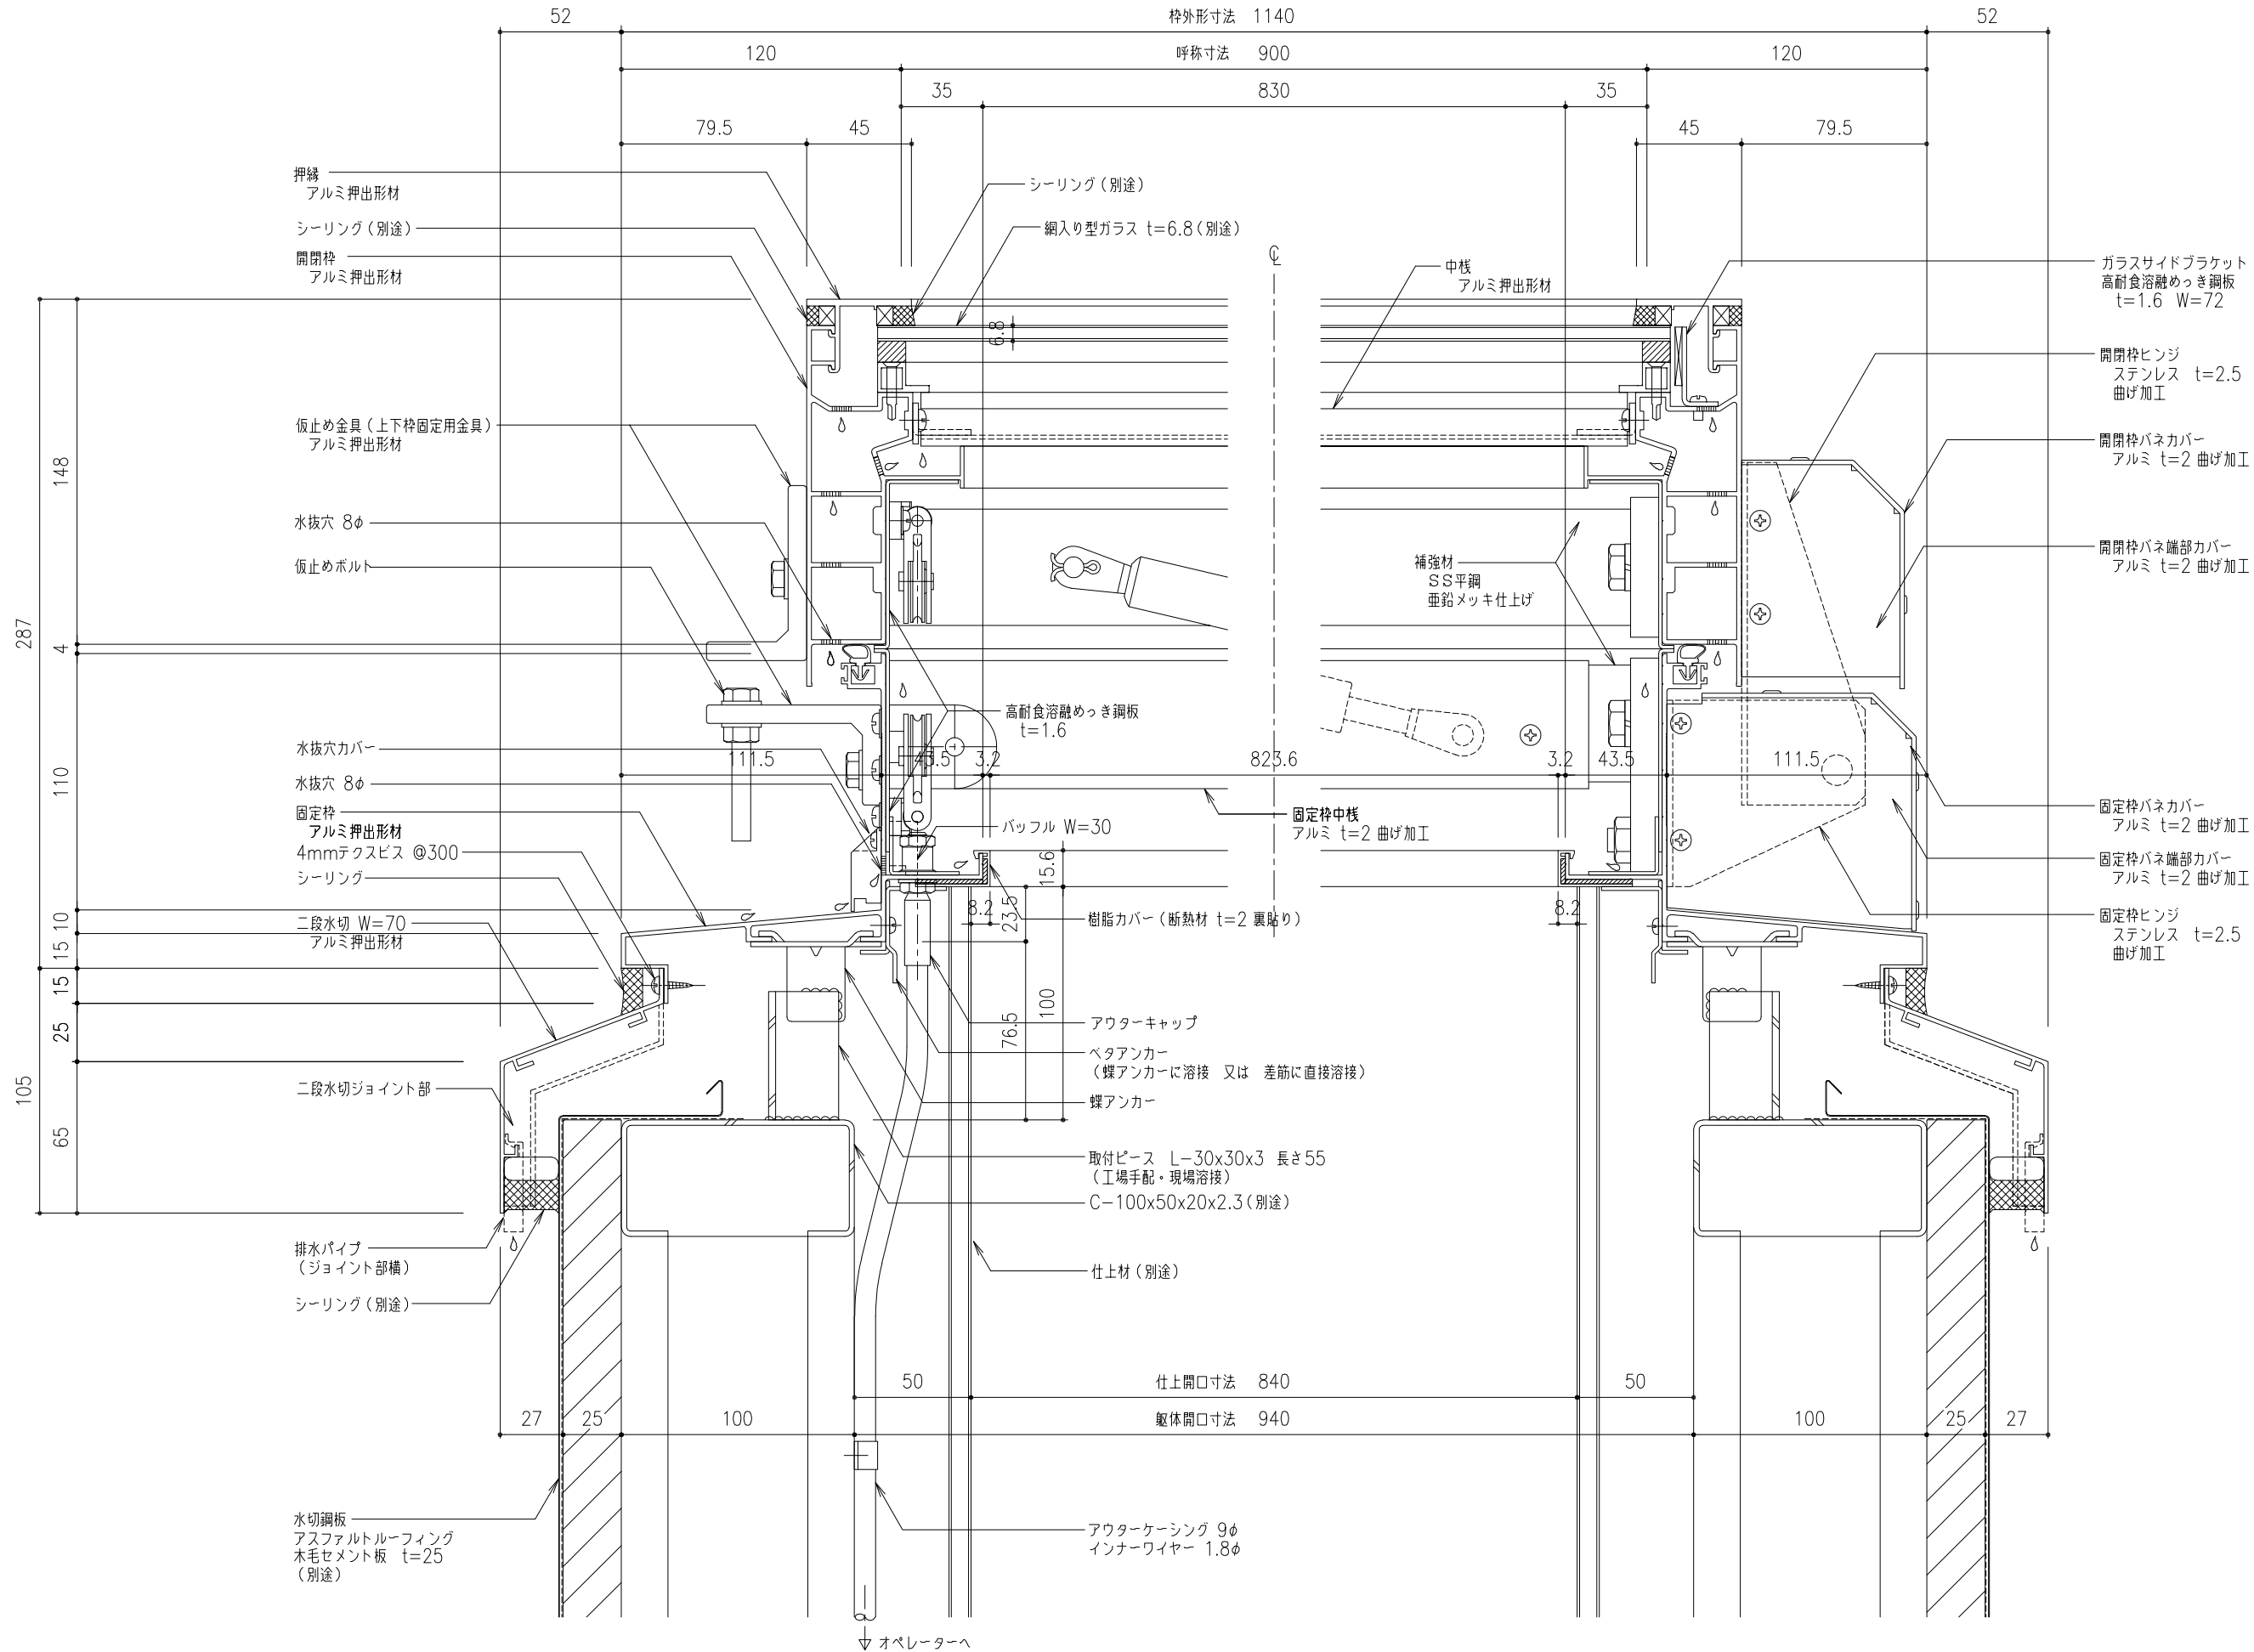

工事名称	図面名	片側開閉式 ライトスモークハッチ W方向断面詳細図					SHGL-90x	取付場所・数量	作図			年 月 日	受領	年 月 日	三菱ケミカルインフラテック株式会社	
		縮尺	1 2		製図	設計	検図		訂正・備考	△	△				△	△
	・耐火仕様															

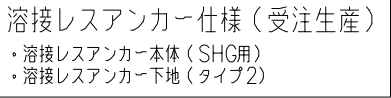枚

枚

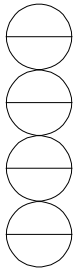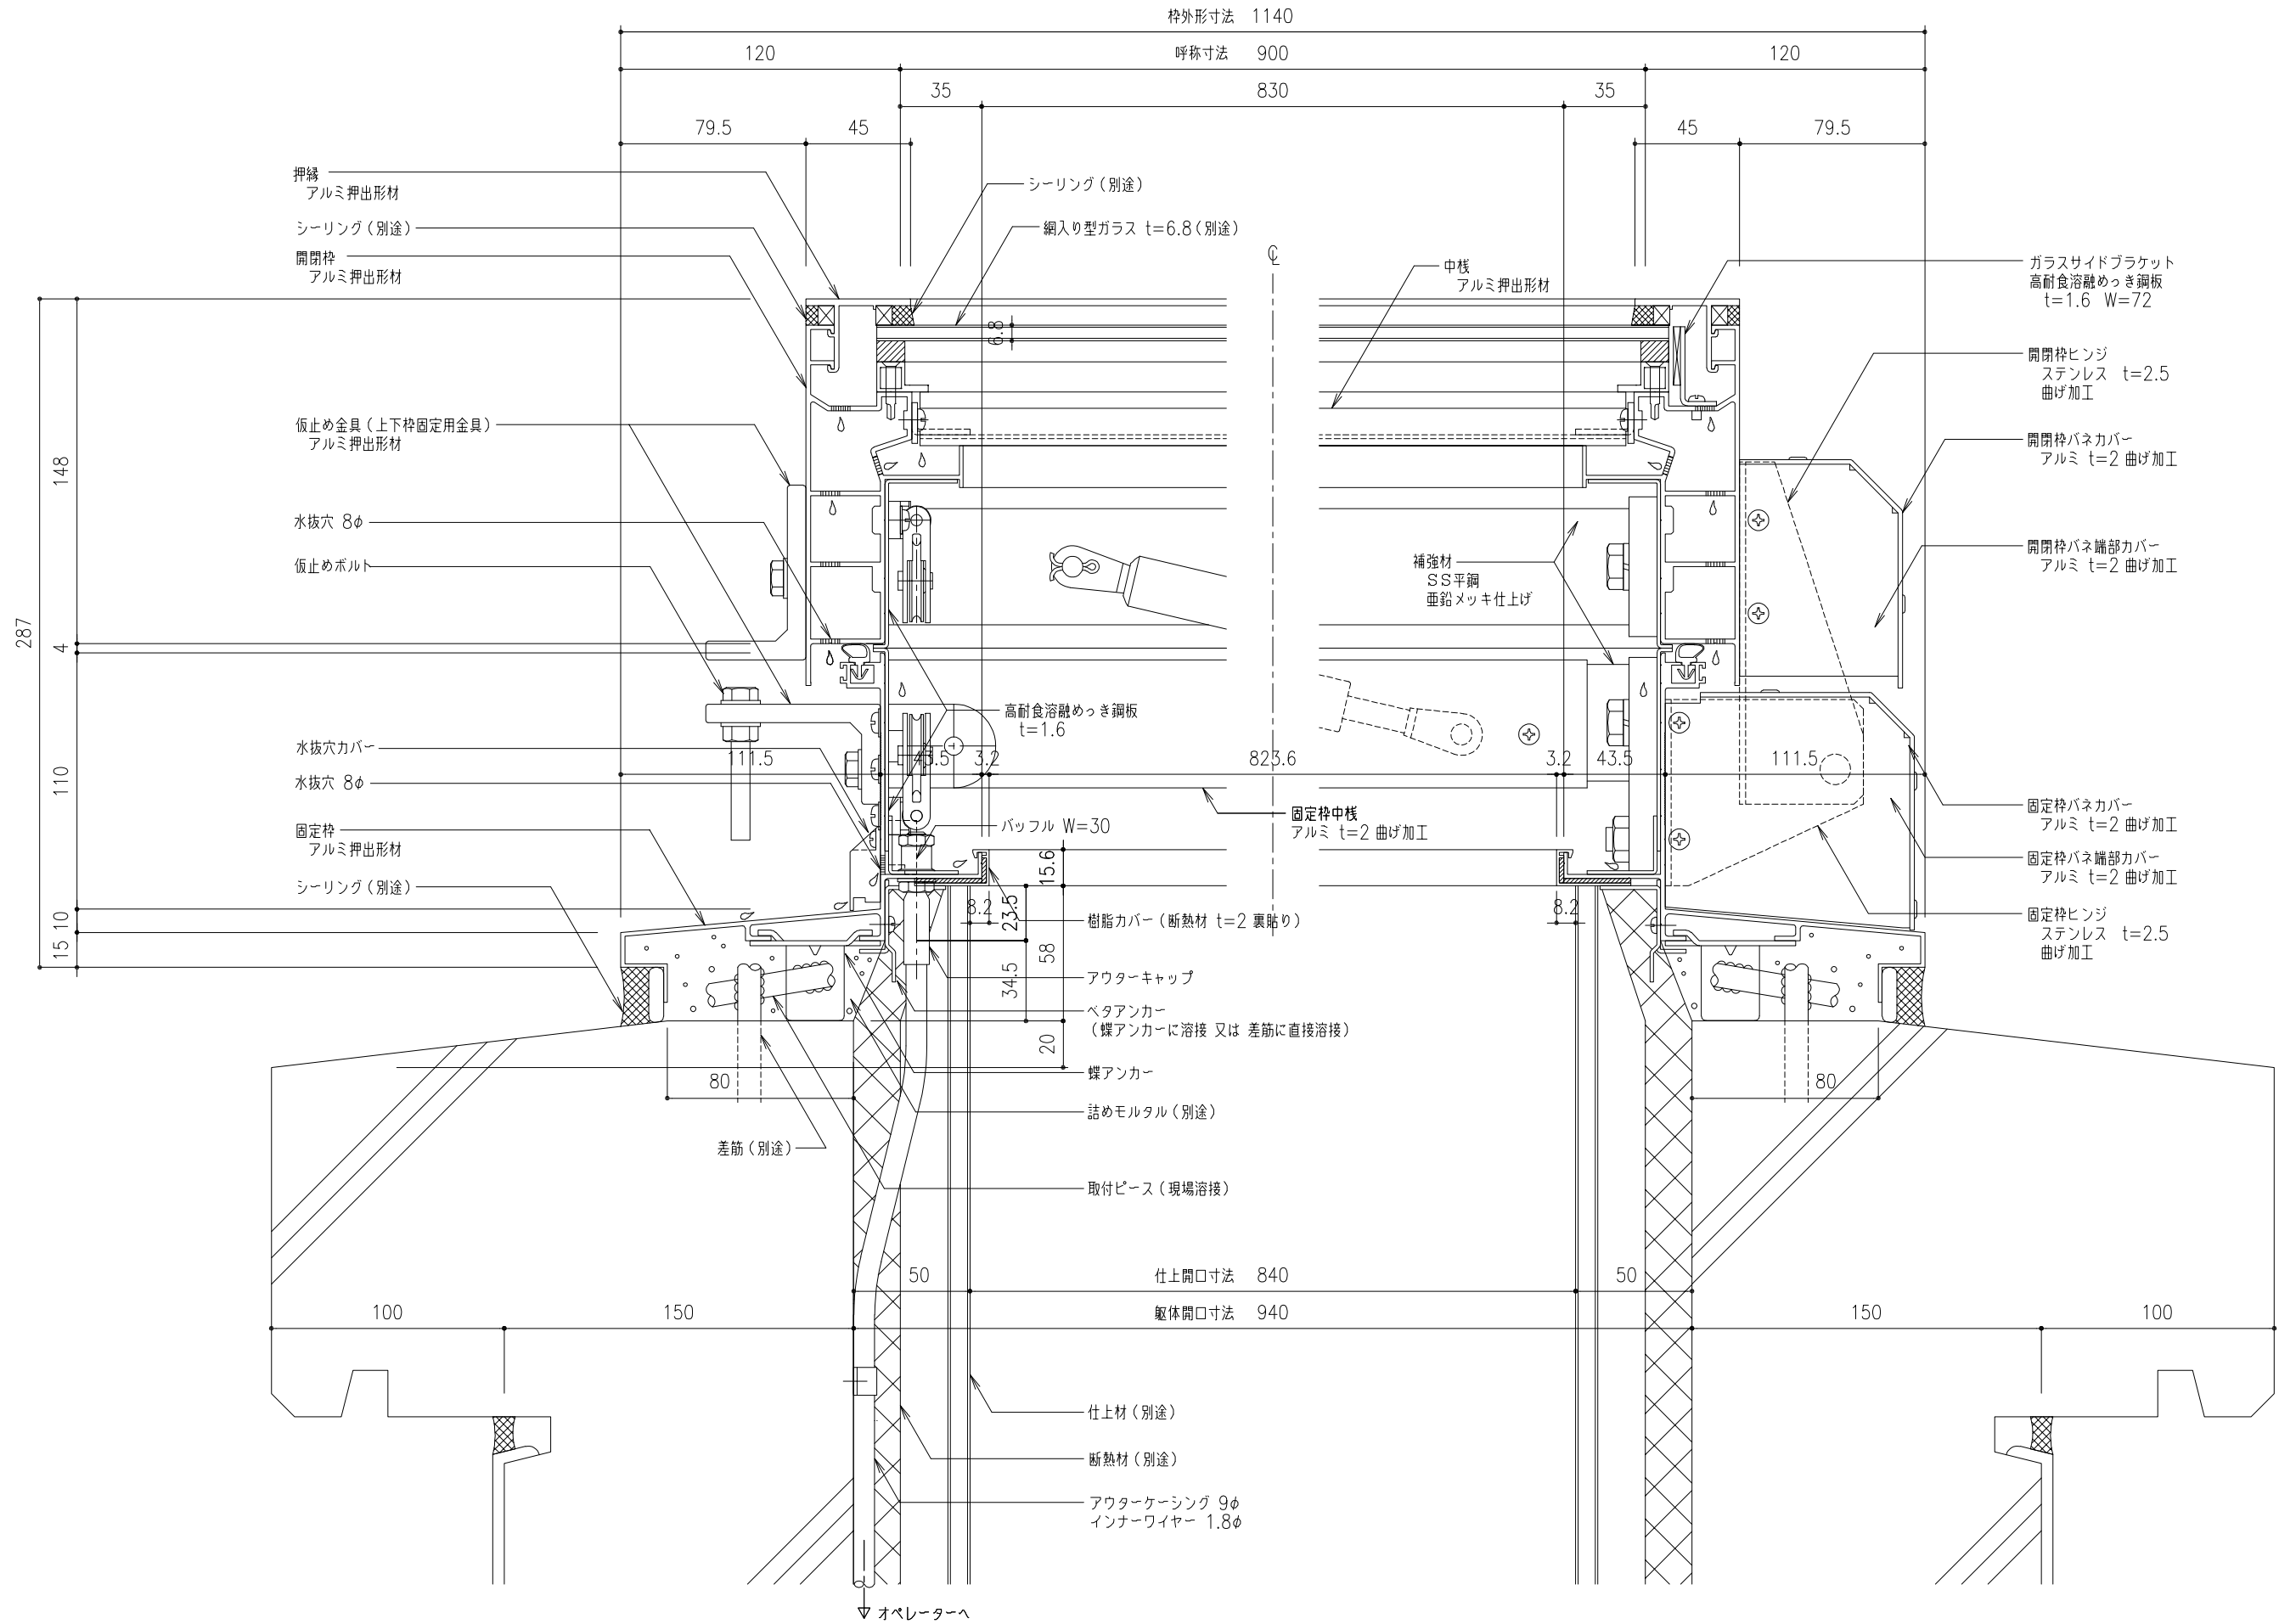

工事名称	図面名	片側開閉式 ライトスモークハッチ W方向断面詳細図					SHGL-90x	取付場所・数量	作図			年 月 日	受領	年 月 日	三菱ケミカルインフラテック株式会社
									訂正・備考 △						
	縮尺	1 2	製図		設計		検図		△ △ △			図面番号		枚	

枚