


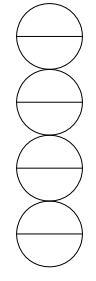
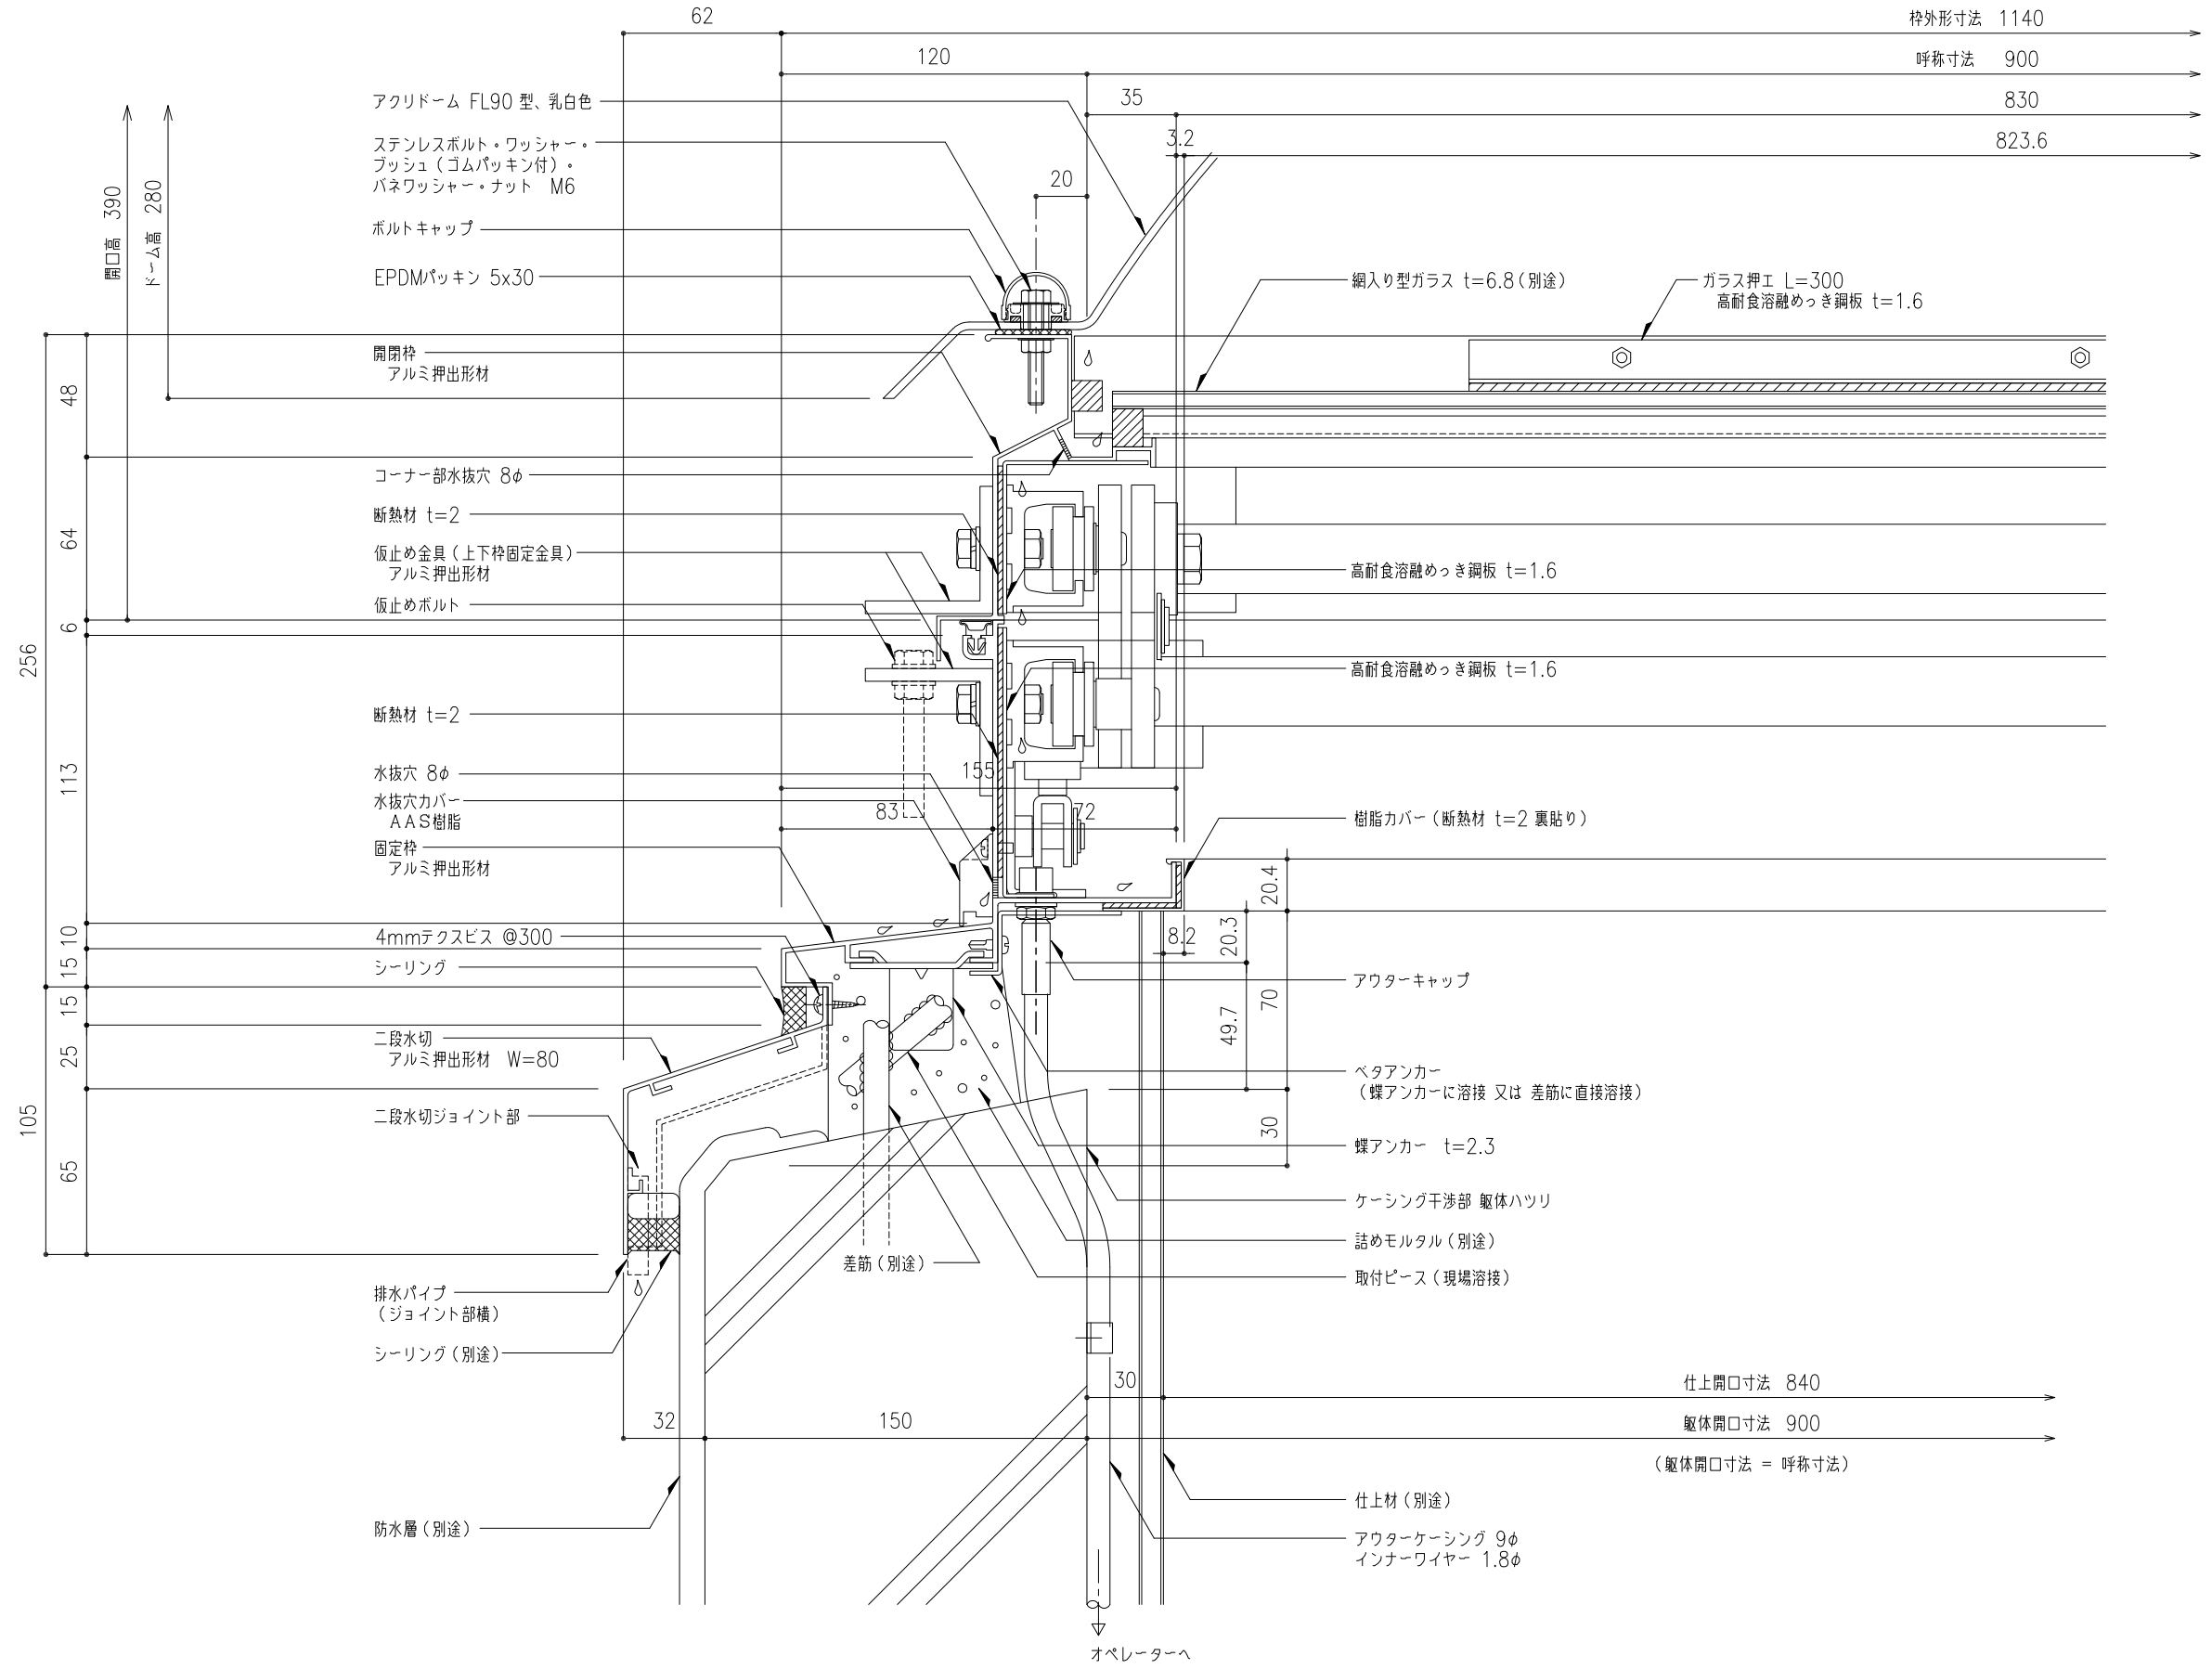


工事名称	垂直開閉 ライトスモークハッチパラレル W方向断面詳細図				PSL-90x3000	取付場所・数量	作図 訂正・備考 △	年 月 日	受領	年 月 日	三菱ケミカルインフラテック株式会社
	縮尺	1/2	製図	設計	検図						

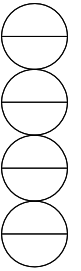


工事名称	垂直開閉 ライトスモークハッチパラレル W方向断面詳細図	PSL-90x3000	取付場所・数量	作図 年 月 日	受領 年 月 日	三菱ケミカルインフラテック株式会社
縮尺	1/2	製図	設計	検図	・耐火仕様	訂正・備考 △


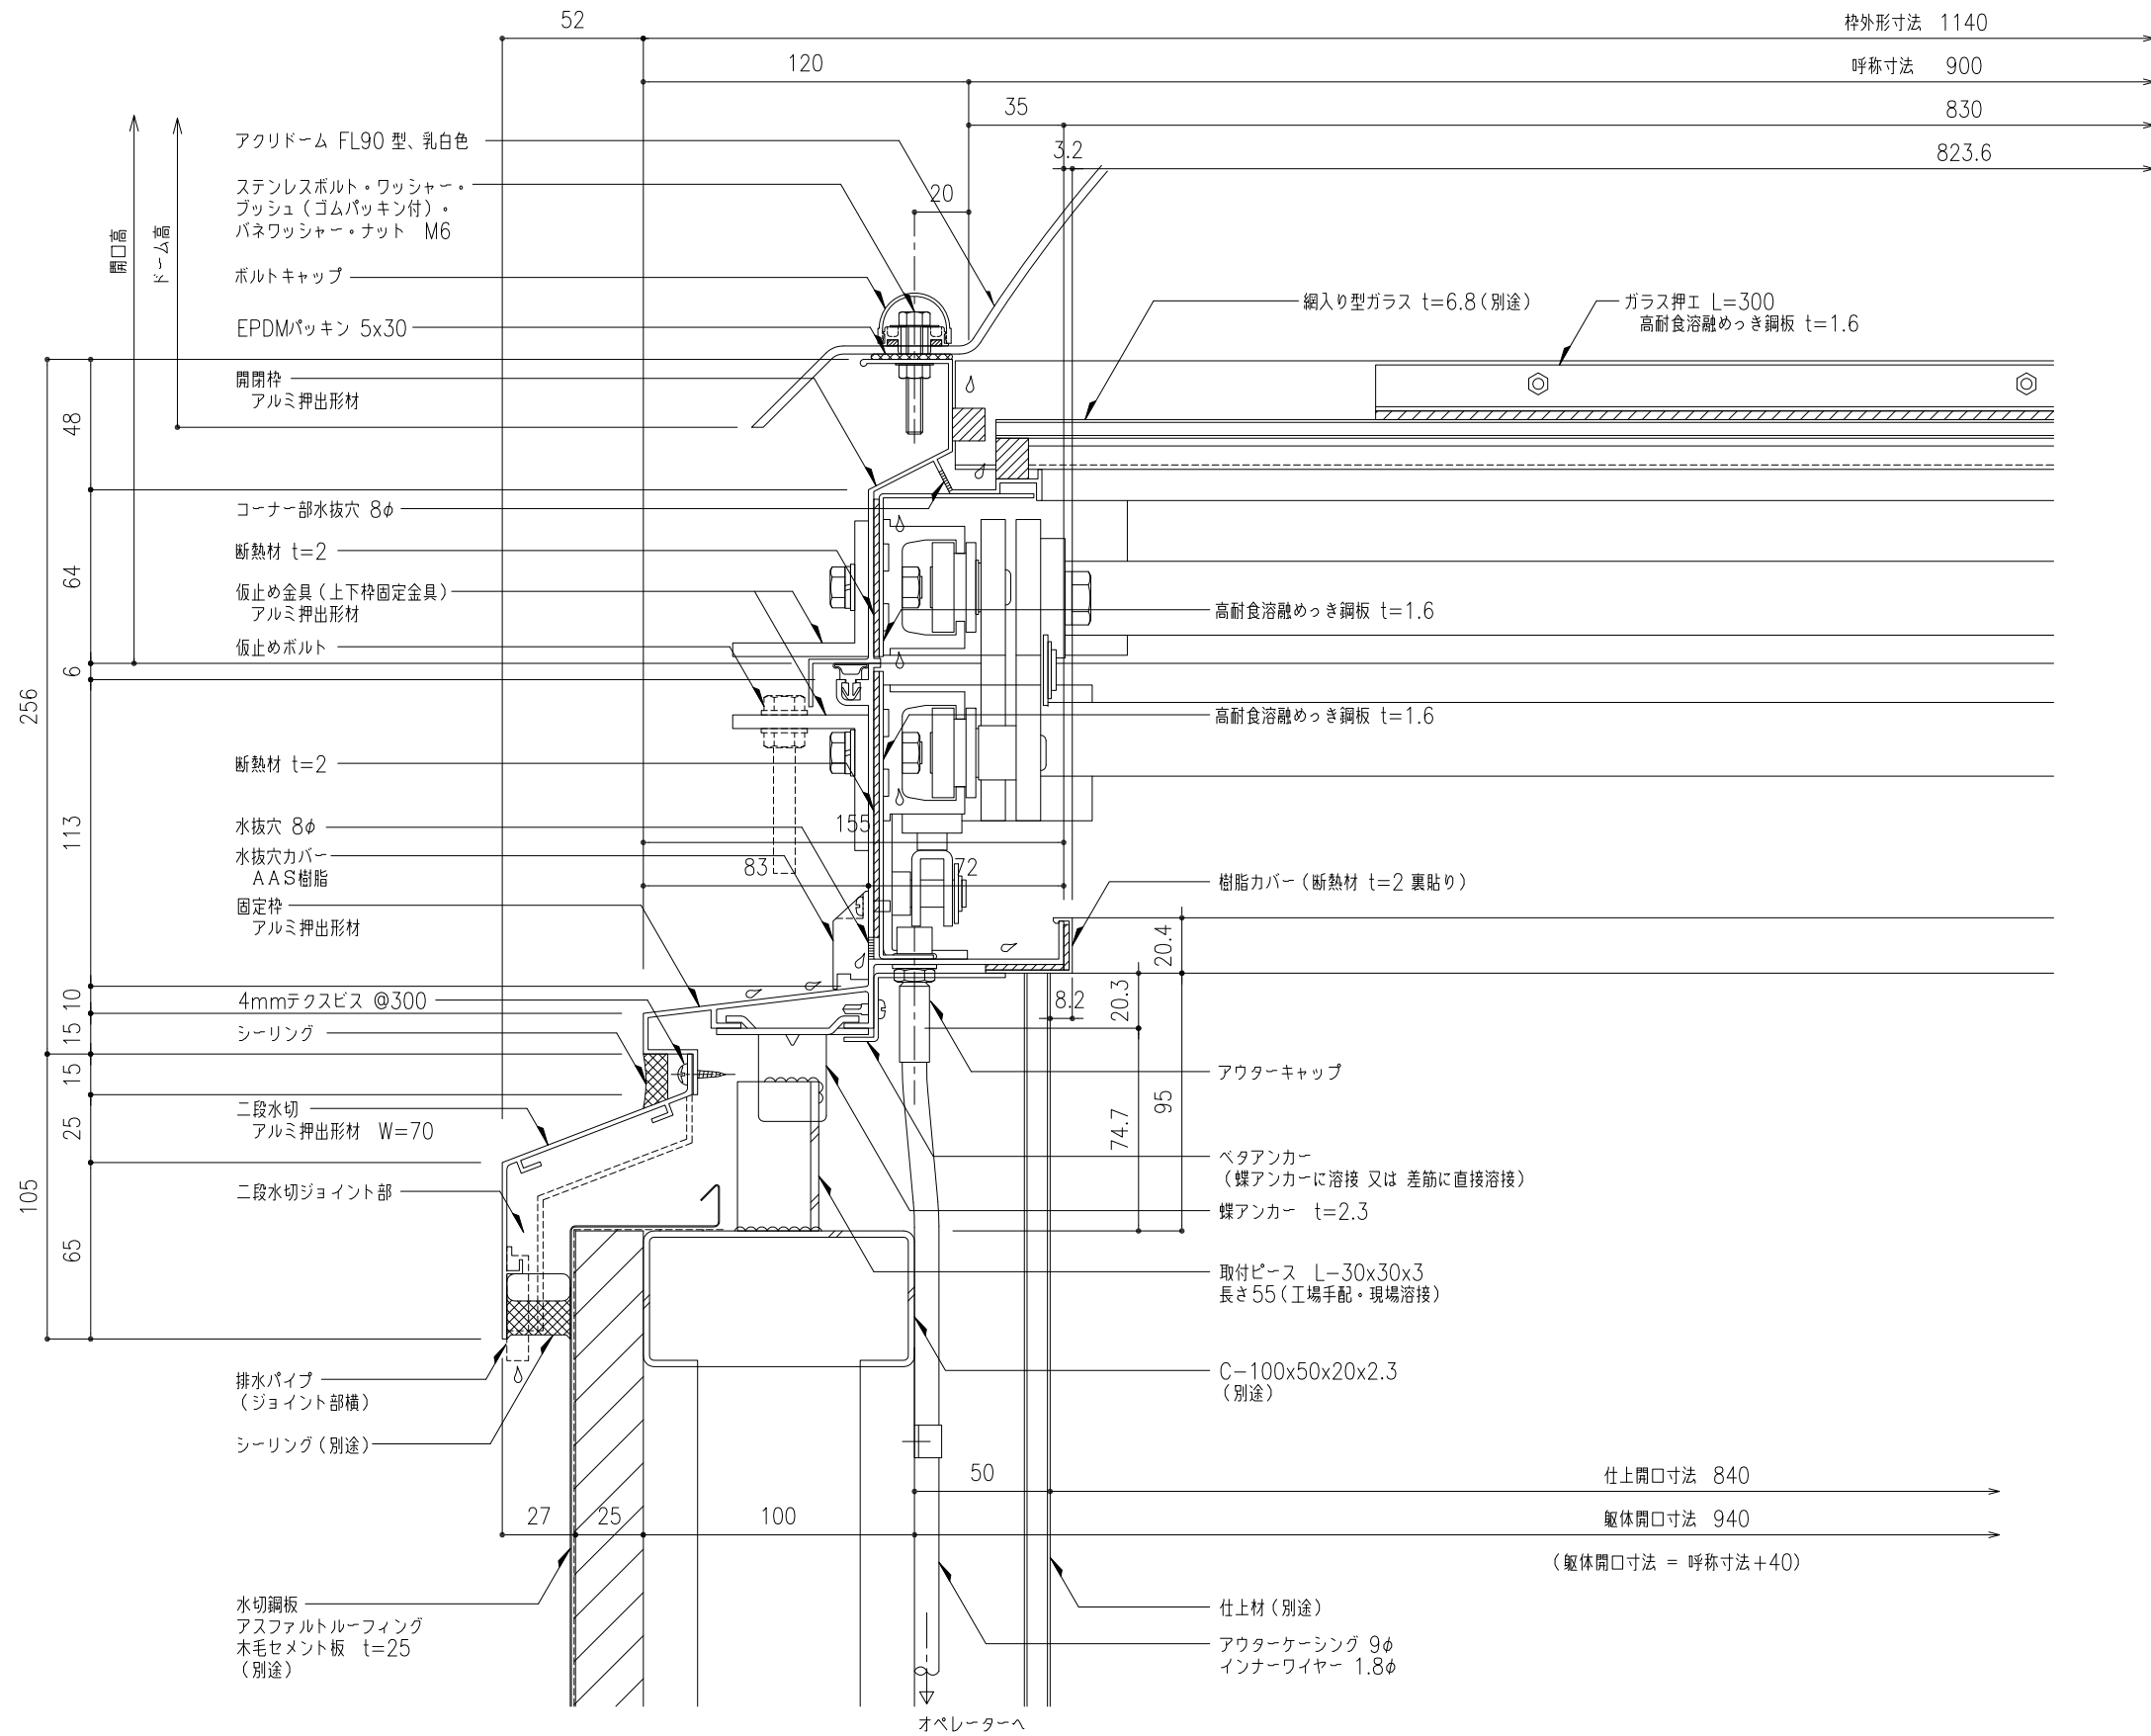


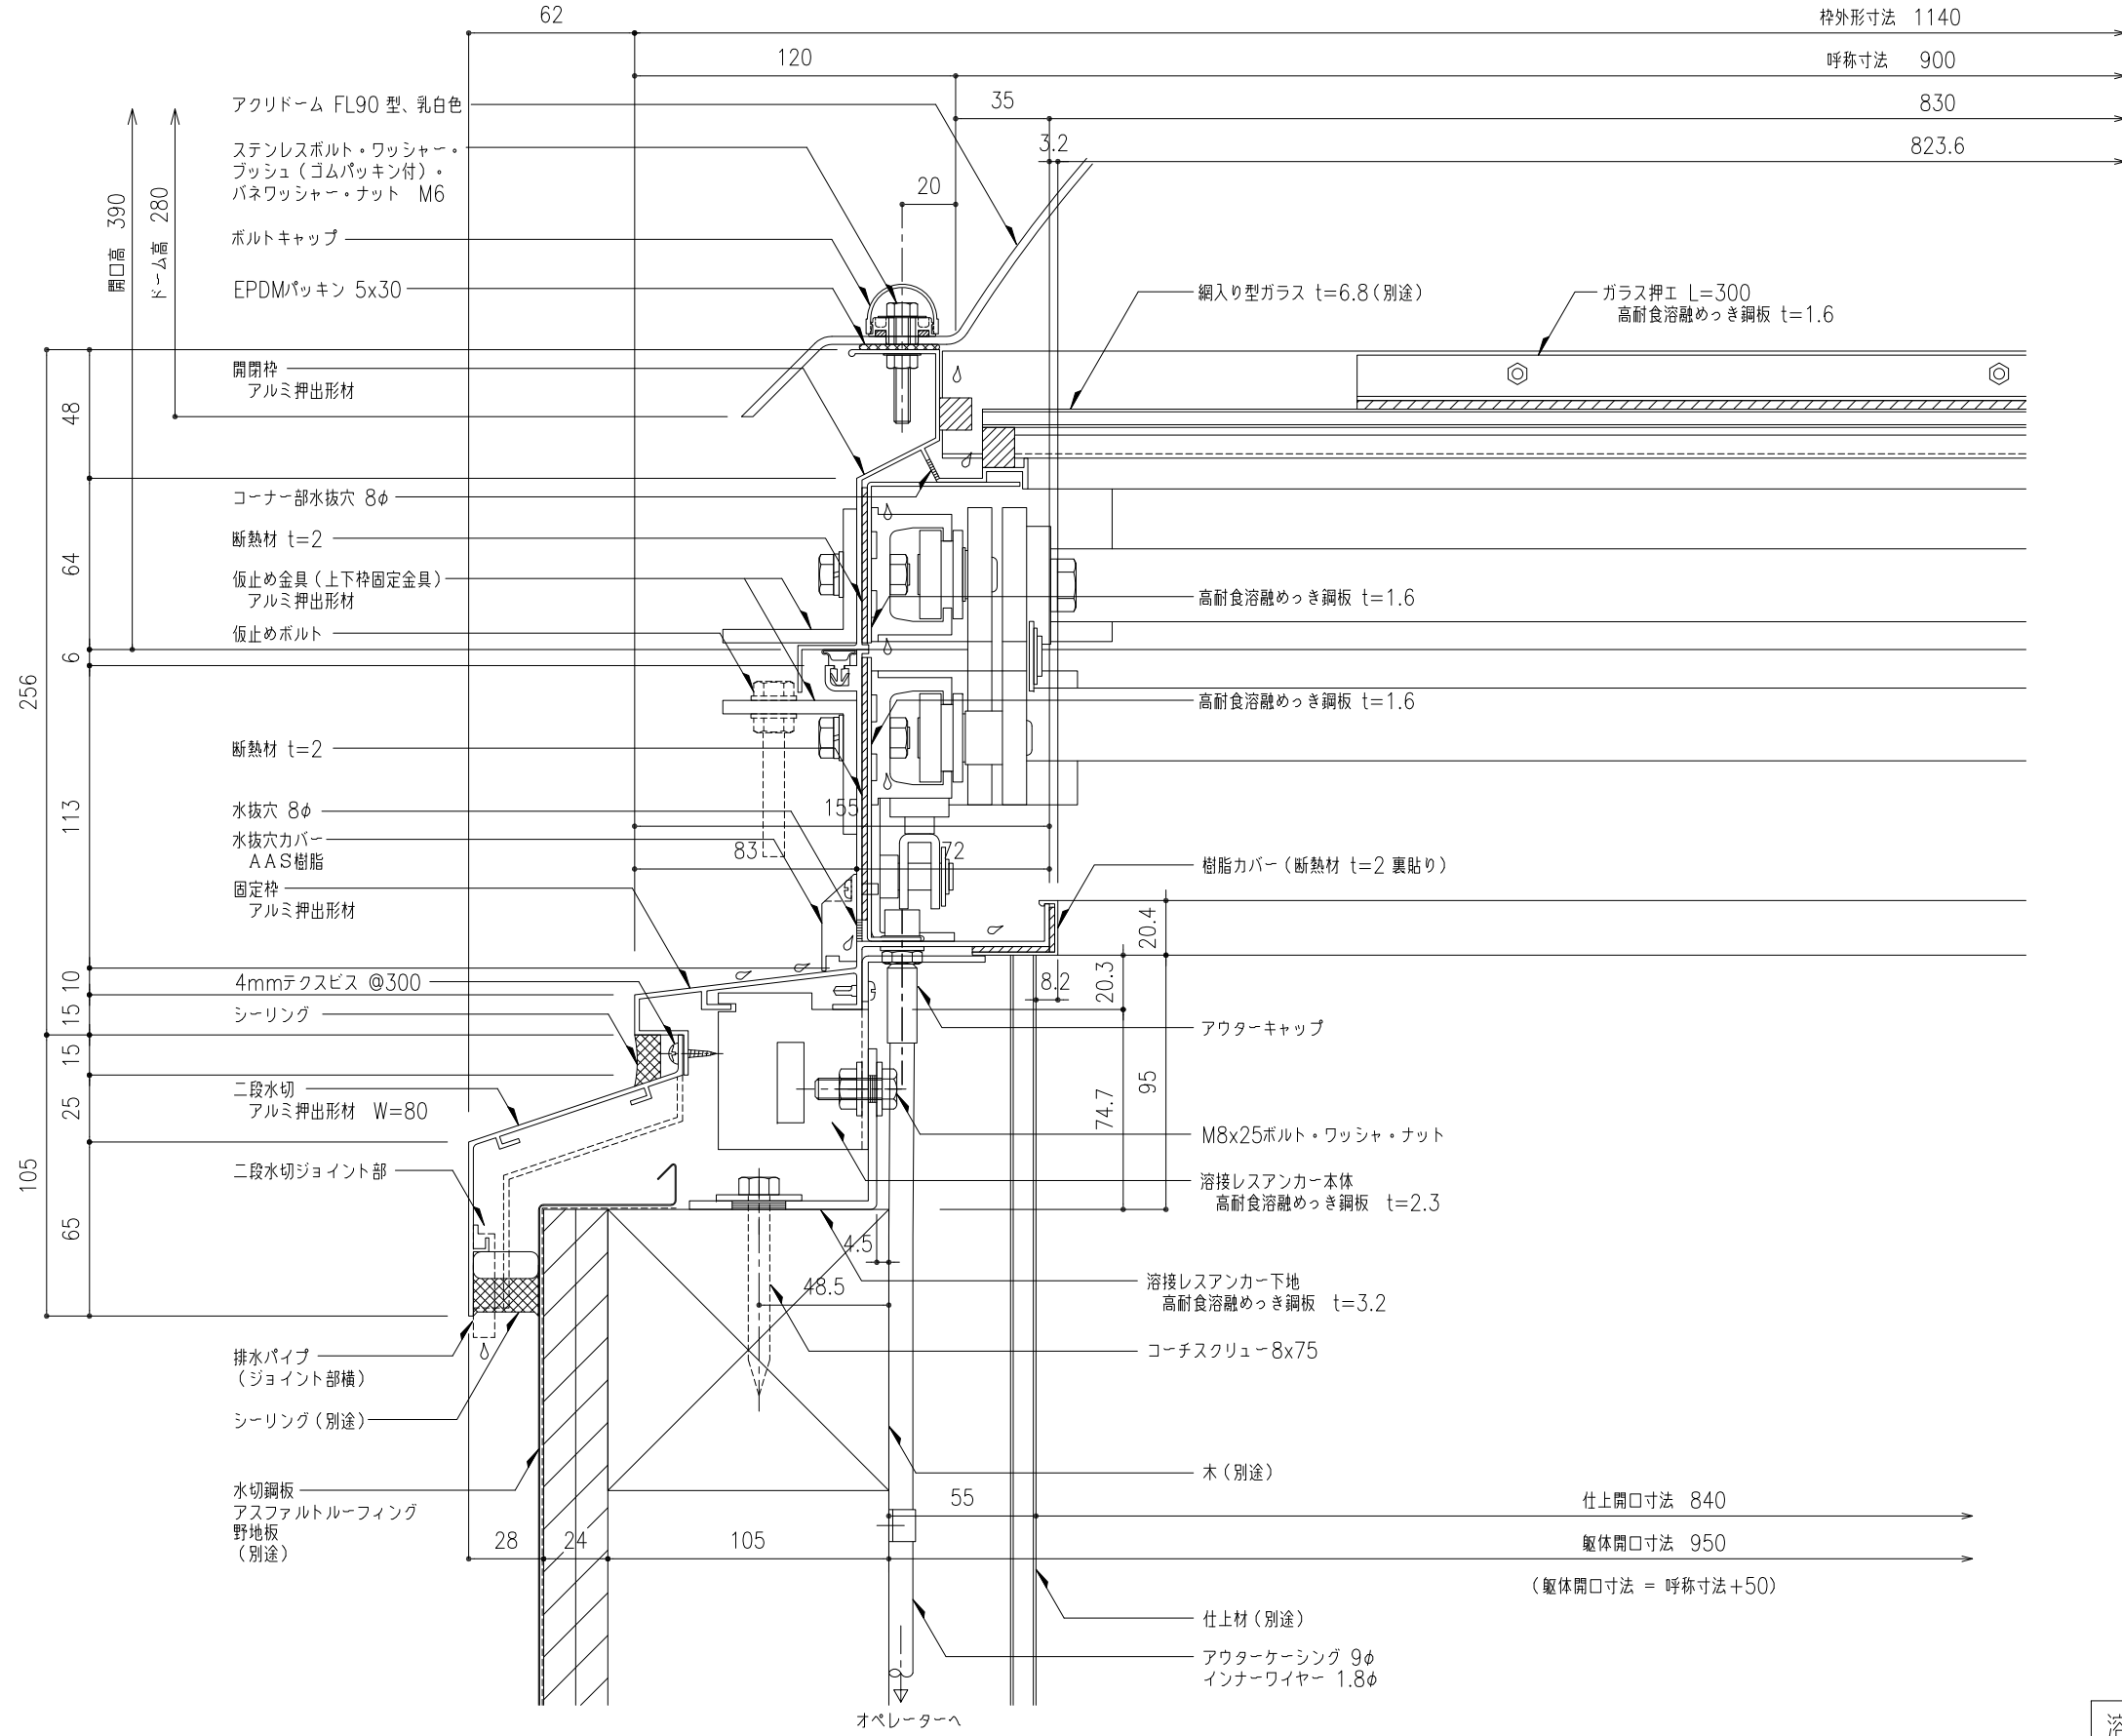



溶接レスアンカー仕様（受注生産）
 ・溶接レスアンカー本体（PS/SHK用）
 ・溶接レスアンカー下地（タイプ1）

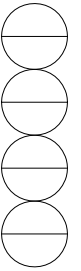



工事名称	垂直開閉 ライトスモークハッチパラレル W方向断面詳細図				PSL-90x3000	取付場所・数量	作図 年 月 日	受領 年 月 日	三菱ケミカルインフラテック株式会社
	縮尺	1/2	製図	設計	検図	・耐火仕様	訂正・備考 △		

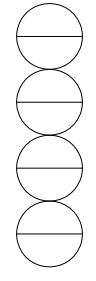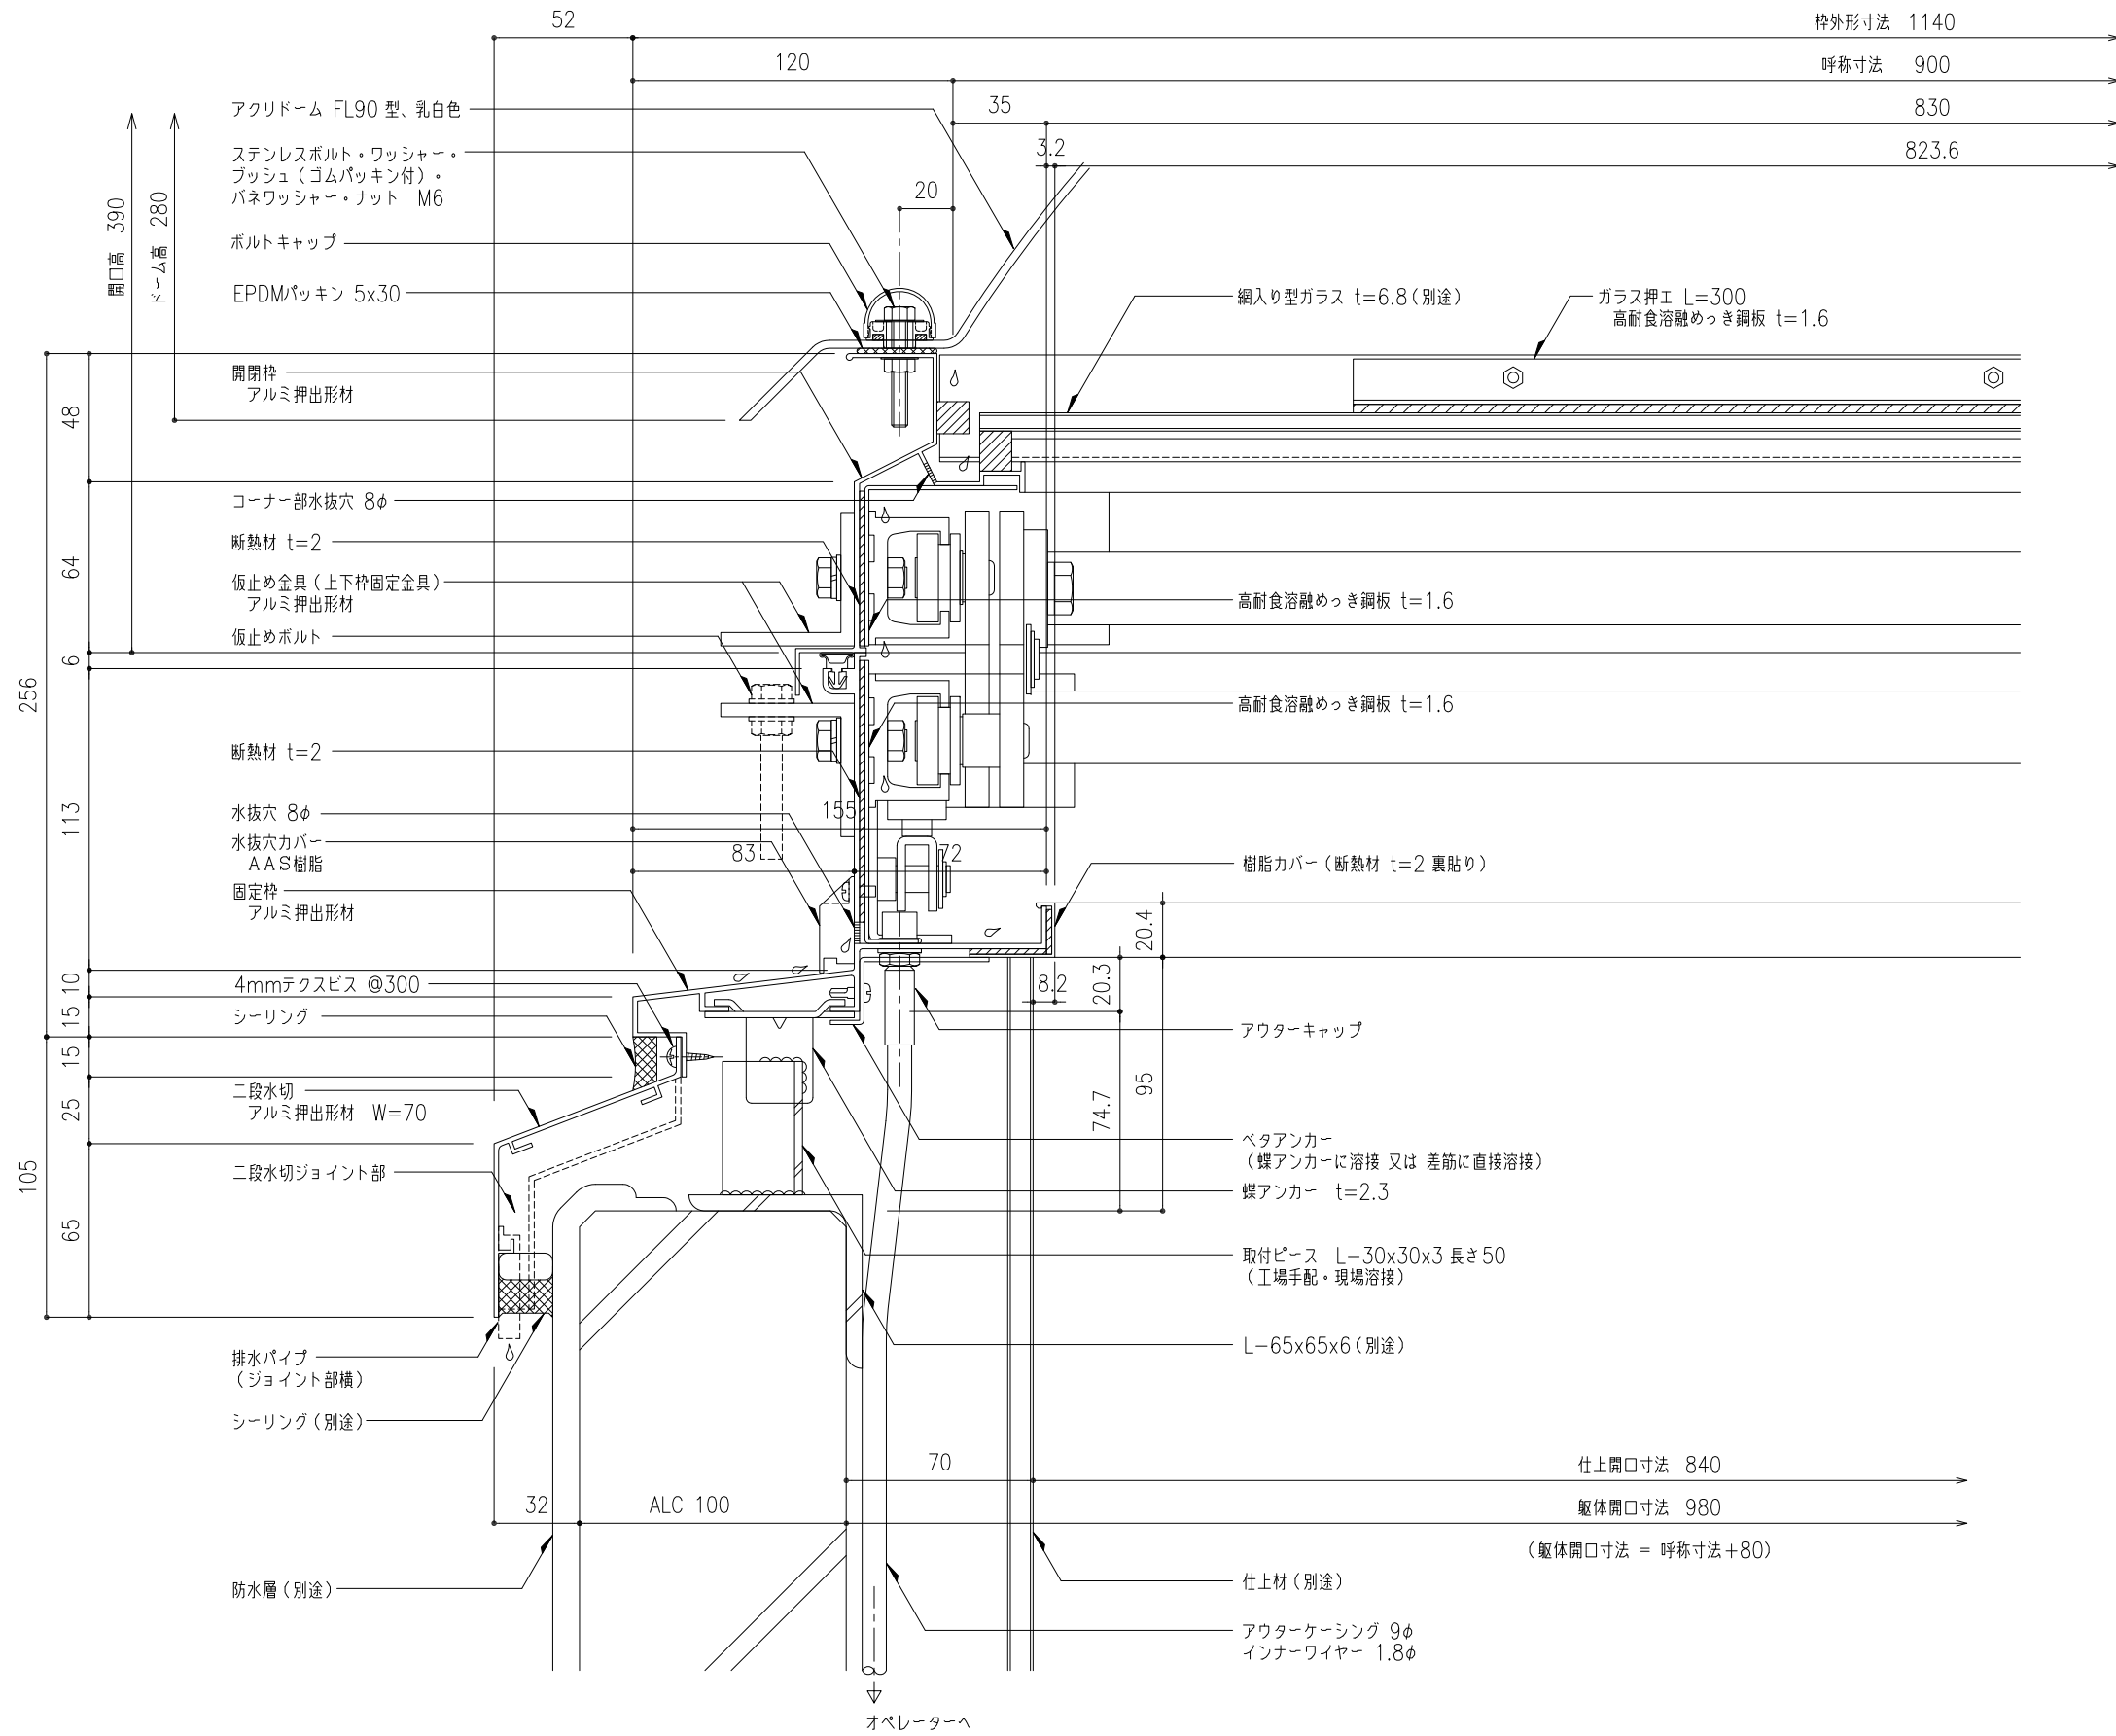

工事名称	垂直開閉 ライトスモークハッチパラレル W方向断面詳細図				PSL-90x3000	取付場所・数量	作図 年 月 日	受領 年 月 日	三菱ケミカルインフラテック株式会社
	縮尺	1/2	製図	設計	検図	・耐火仕様	訂正・備考 △ △ △		

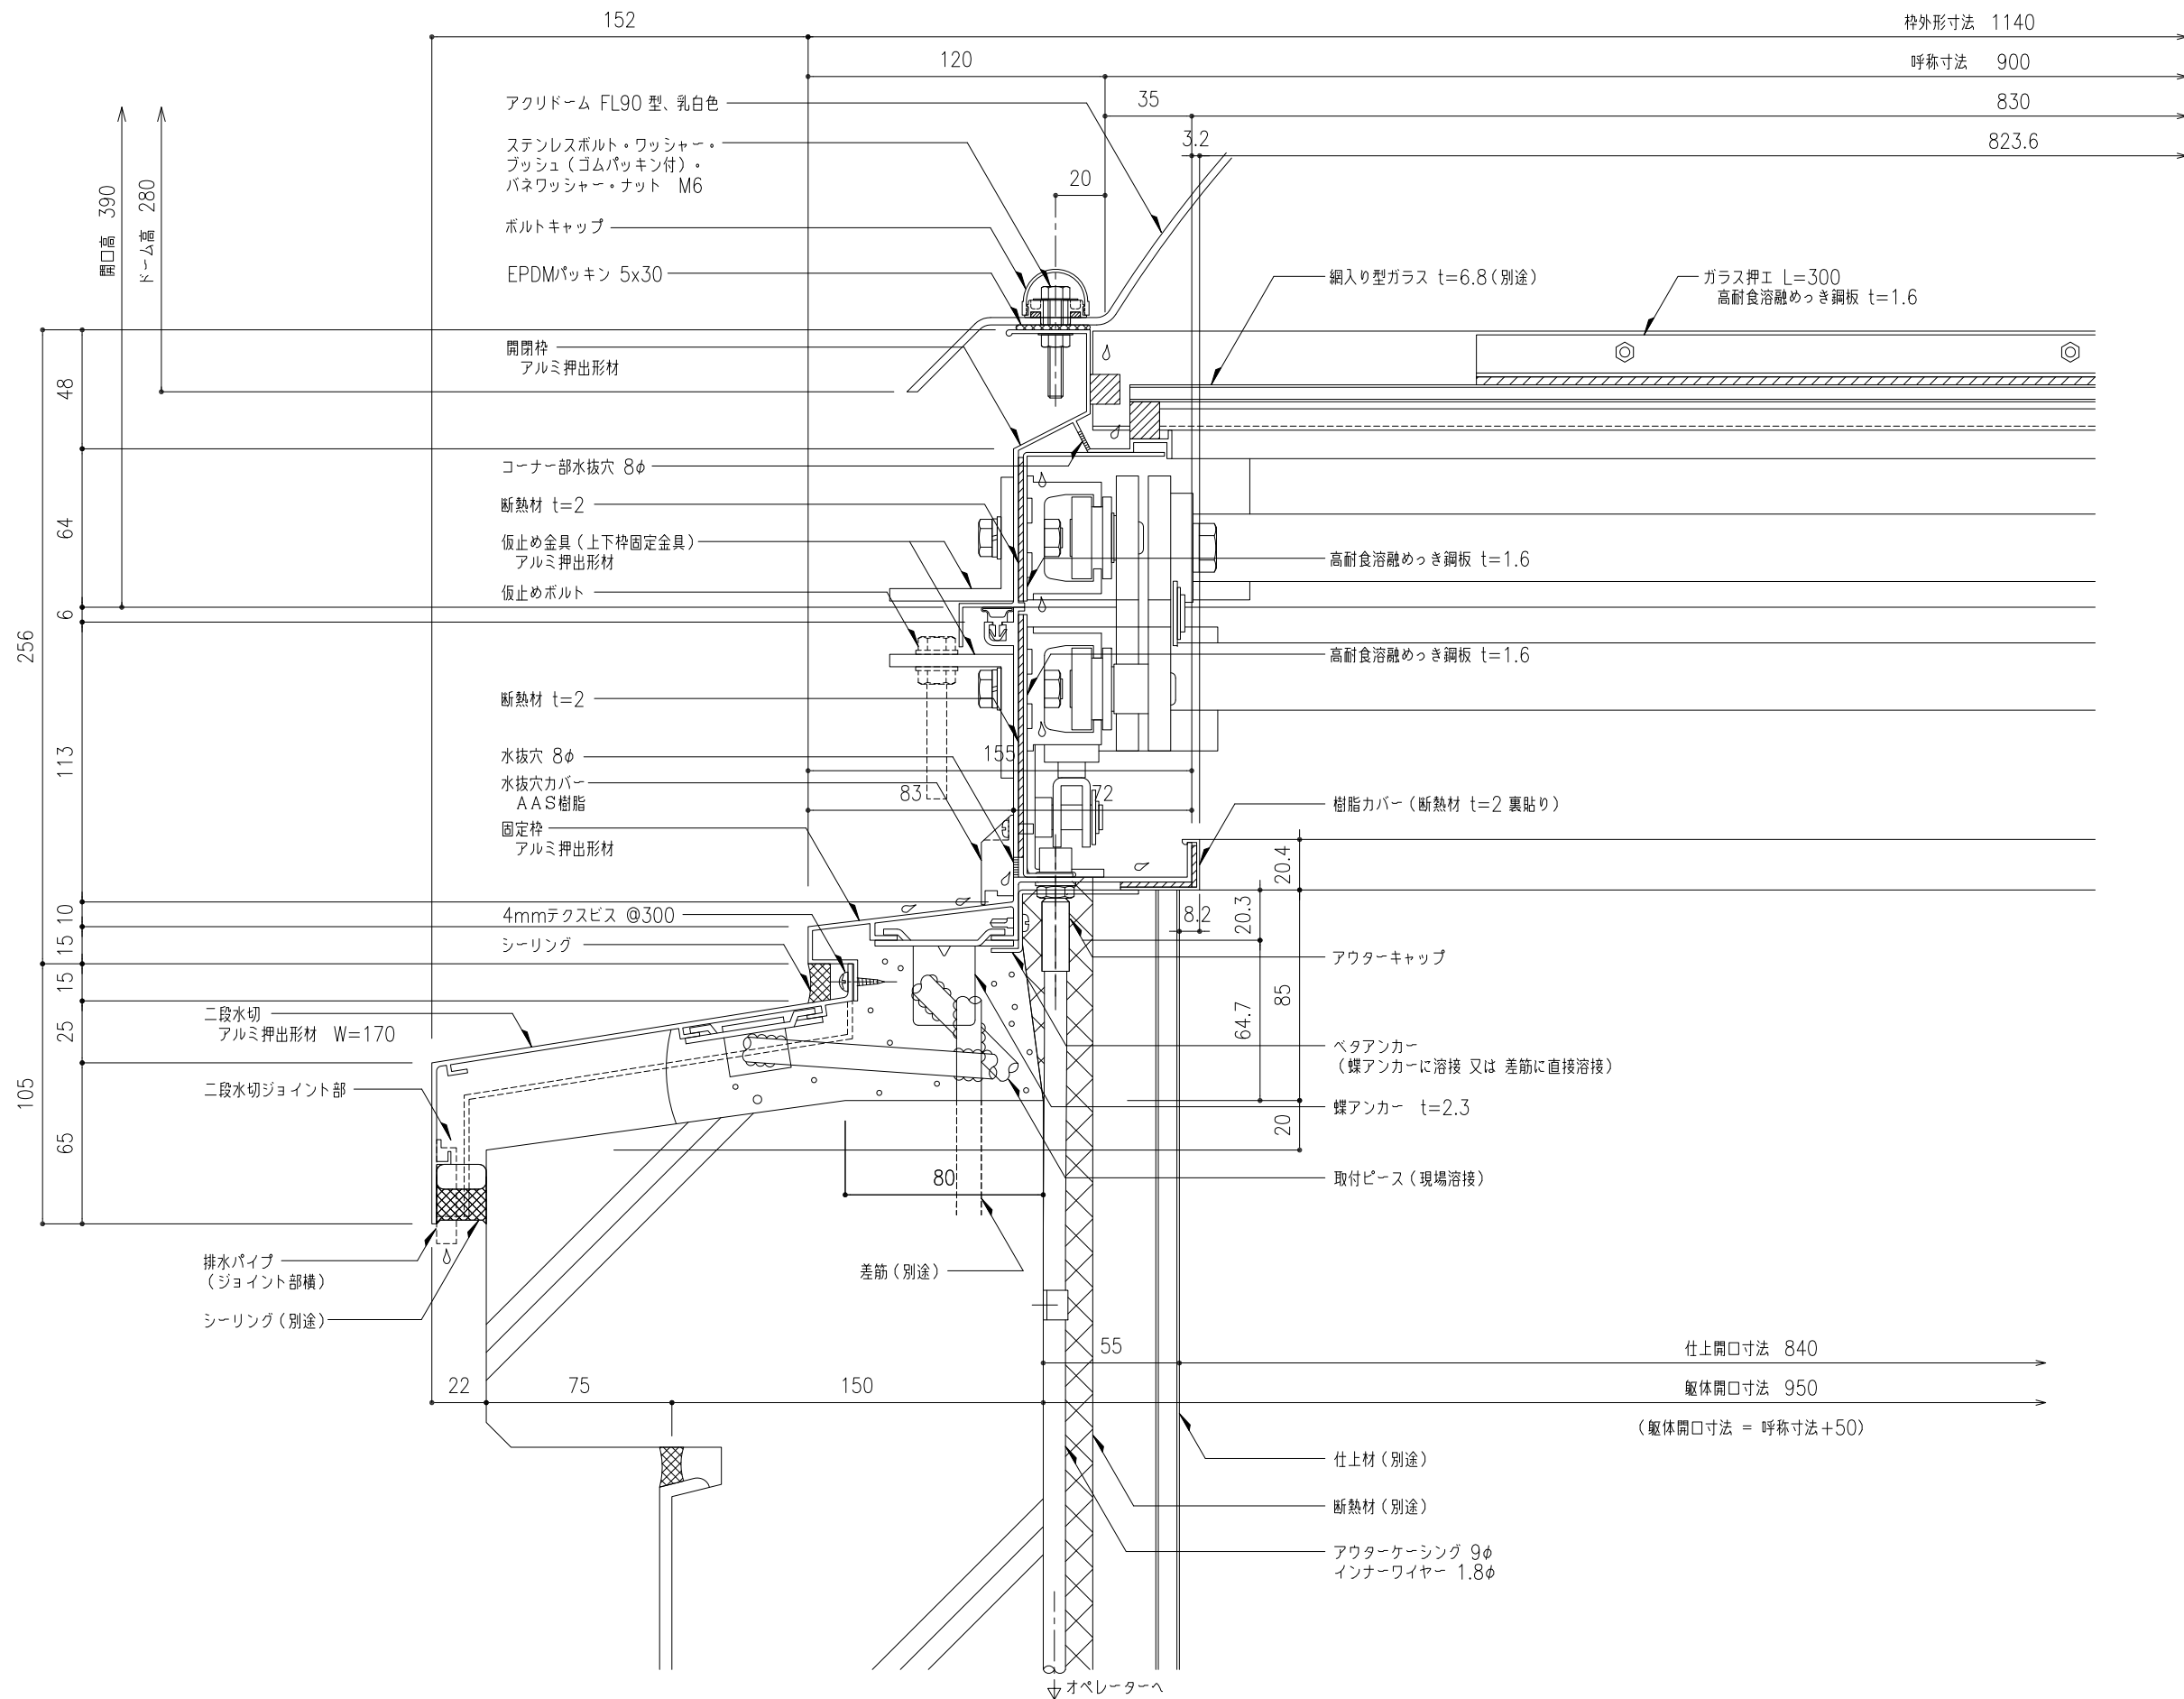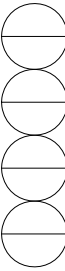

工事名称	垂直開閉 ライトスモークハッチ平行 W方向断面詳細図				PSL-90x3000	取付場所・数量	作図 年 月 日	受領 年 月 日	三菱ケミカルインフラテック株式会社
	縮尺	1/2	製図	設計	検図	・耐火仕様	訂正・備考 △ △ △		

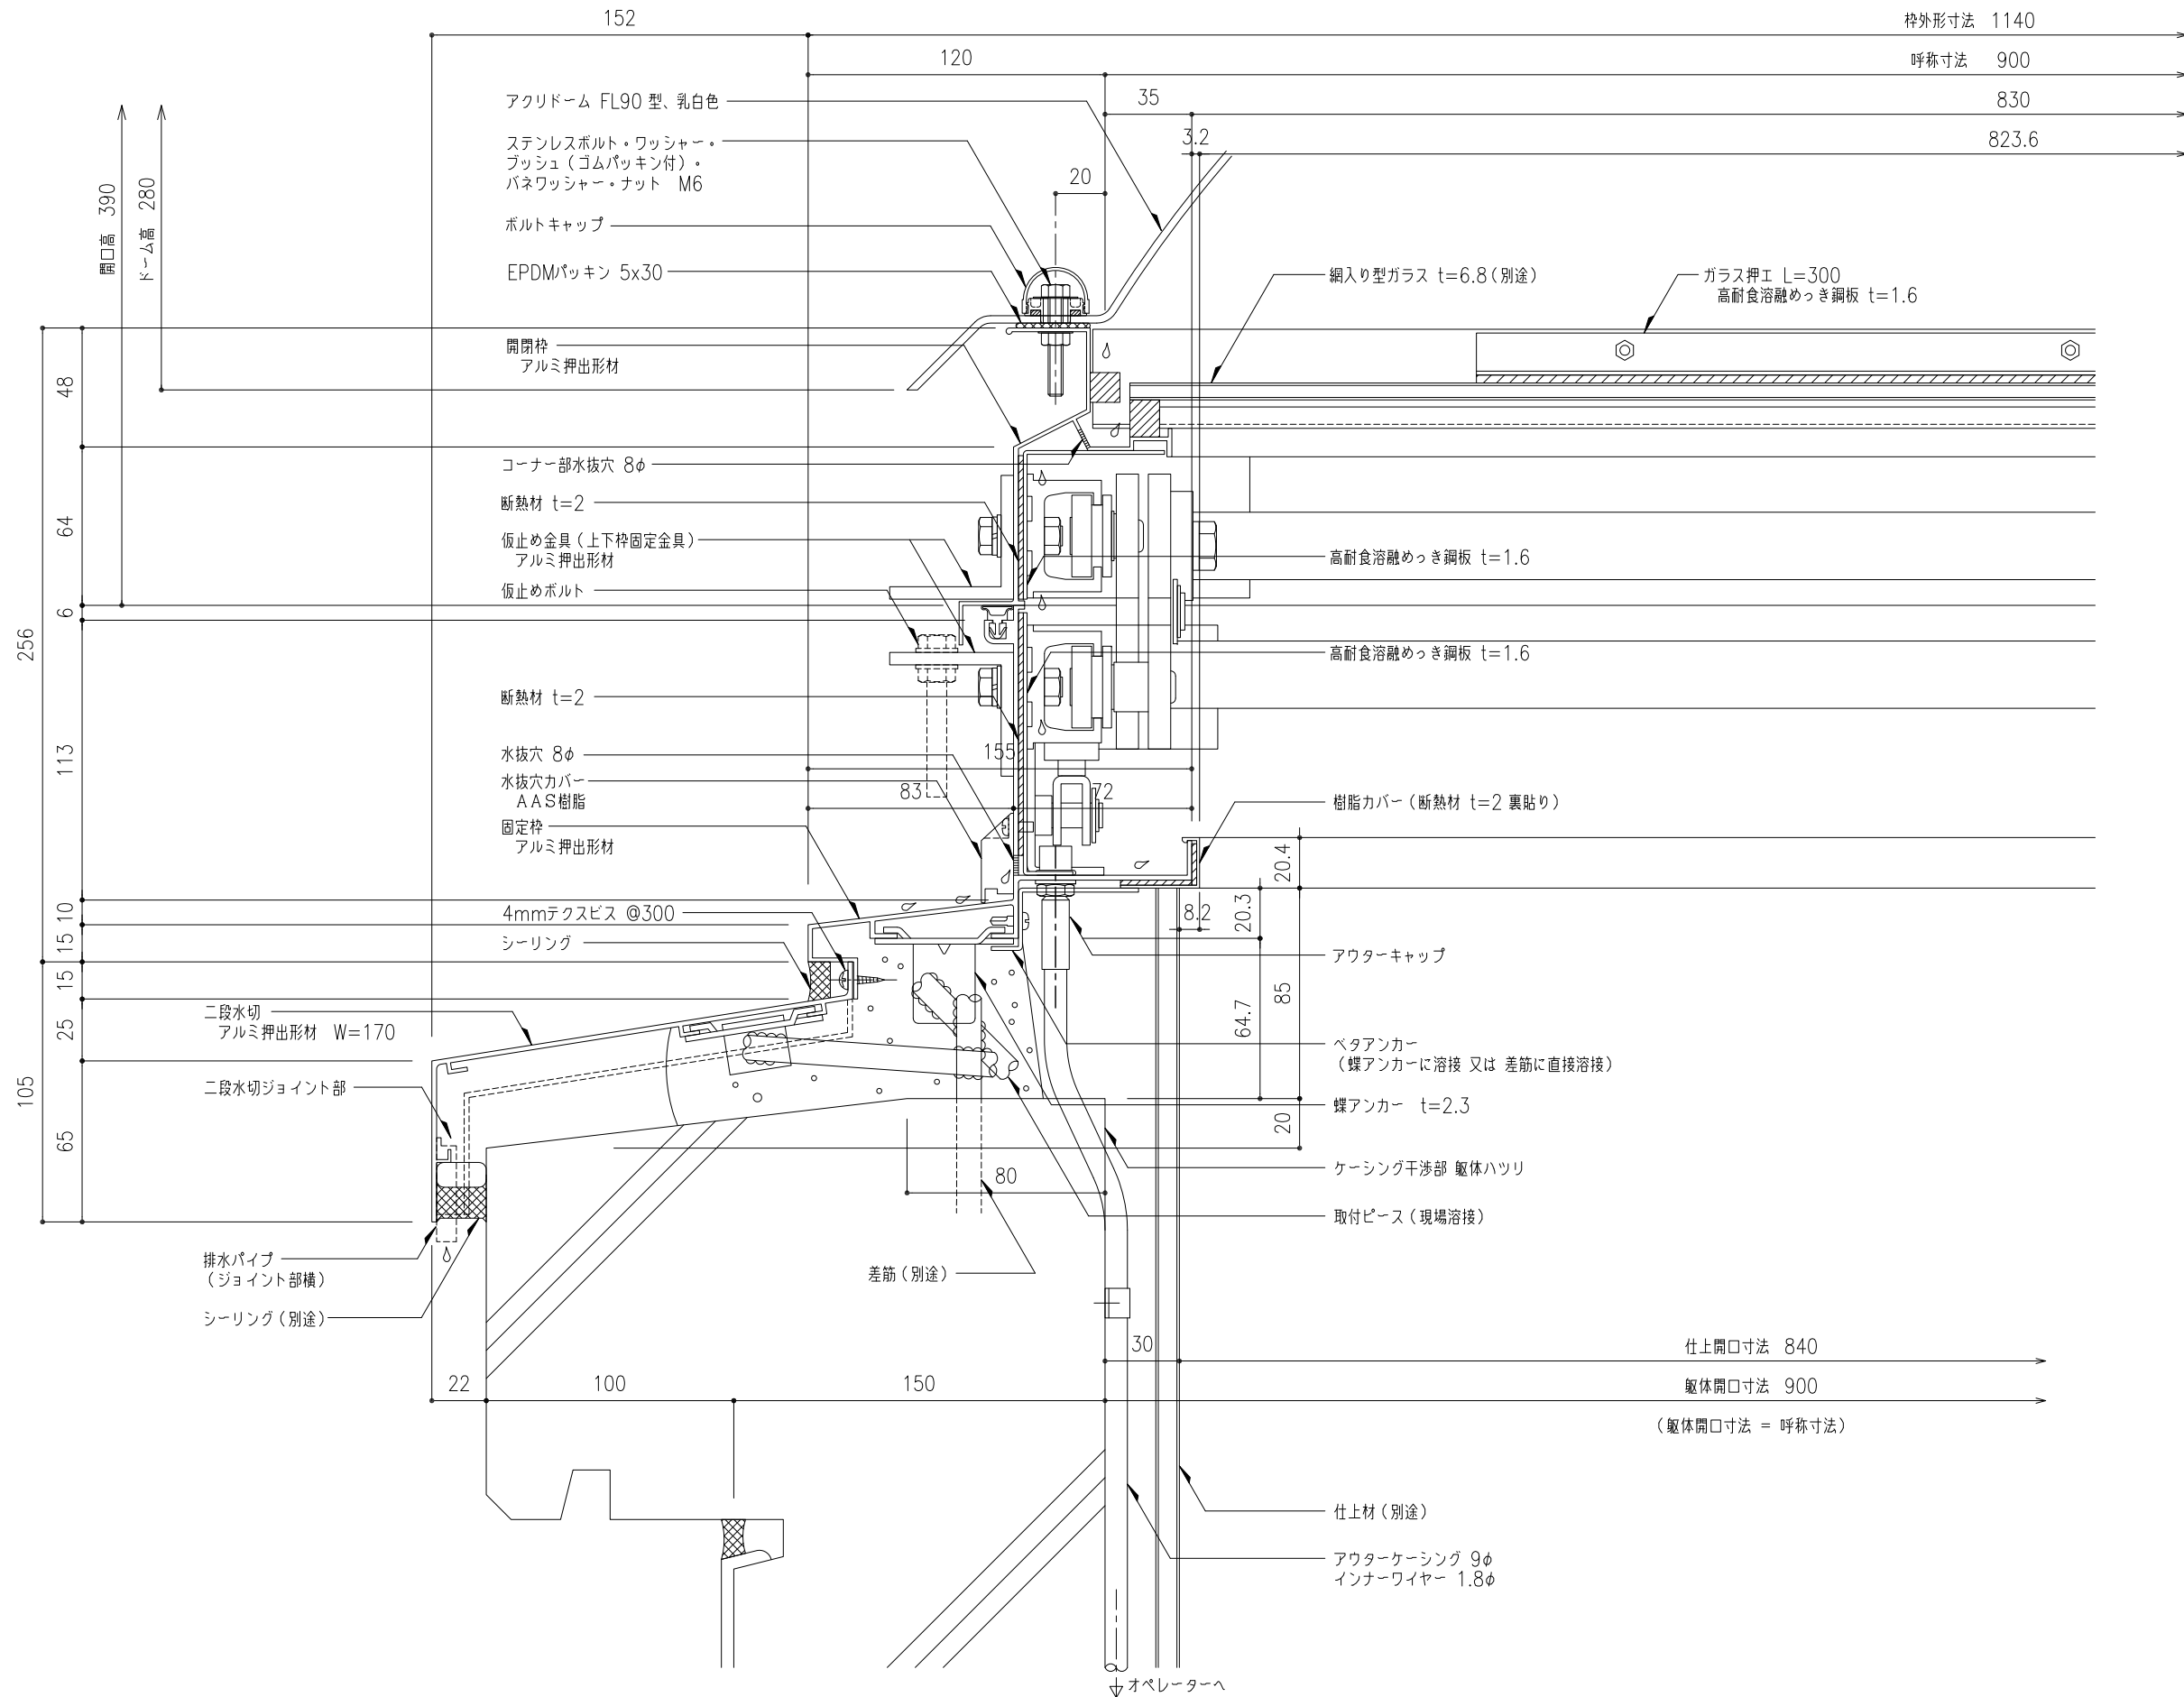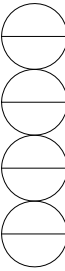

工事名称	垂直開閉 ライトスモークハッチパラレル W方向断面詳細図				PSL-90x3000	取付場所・数量	作図 年 月 日	受領 年 月 日	三菱ケミカルインフラテック株式会社
	縮尺	1/2	製図	設計	検図	・耐火仕様	訂正・備考 △ △ △		