

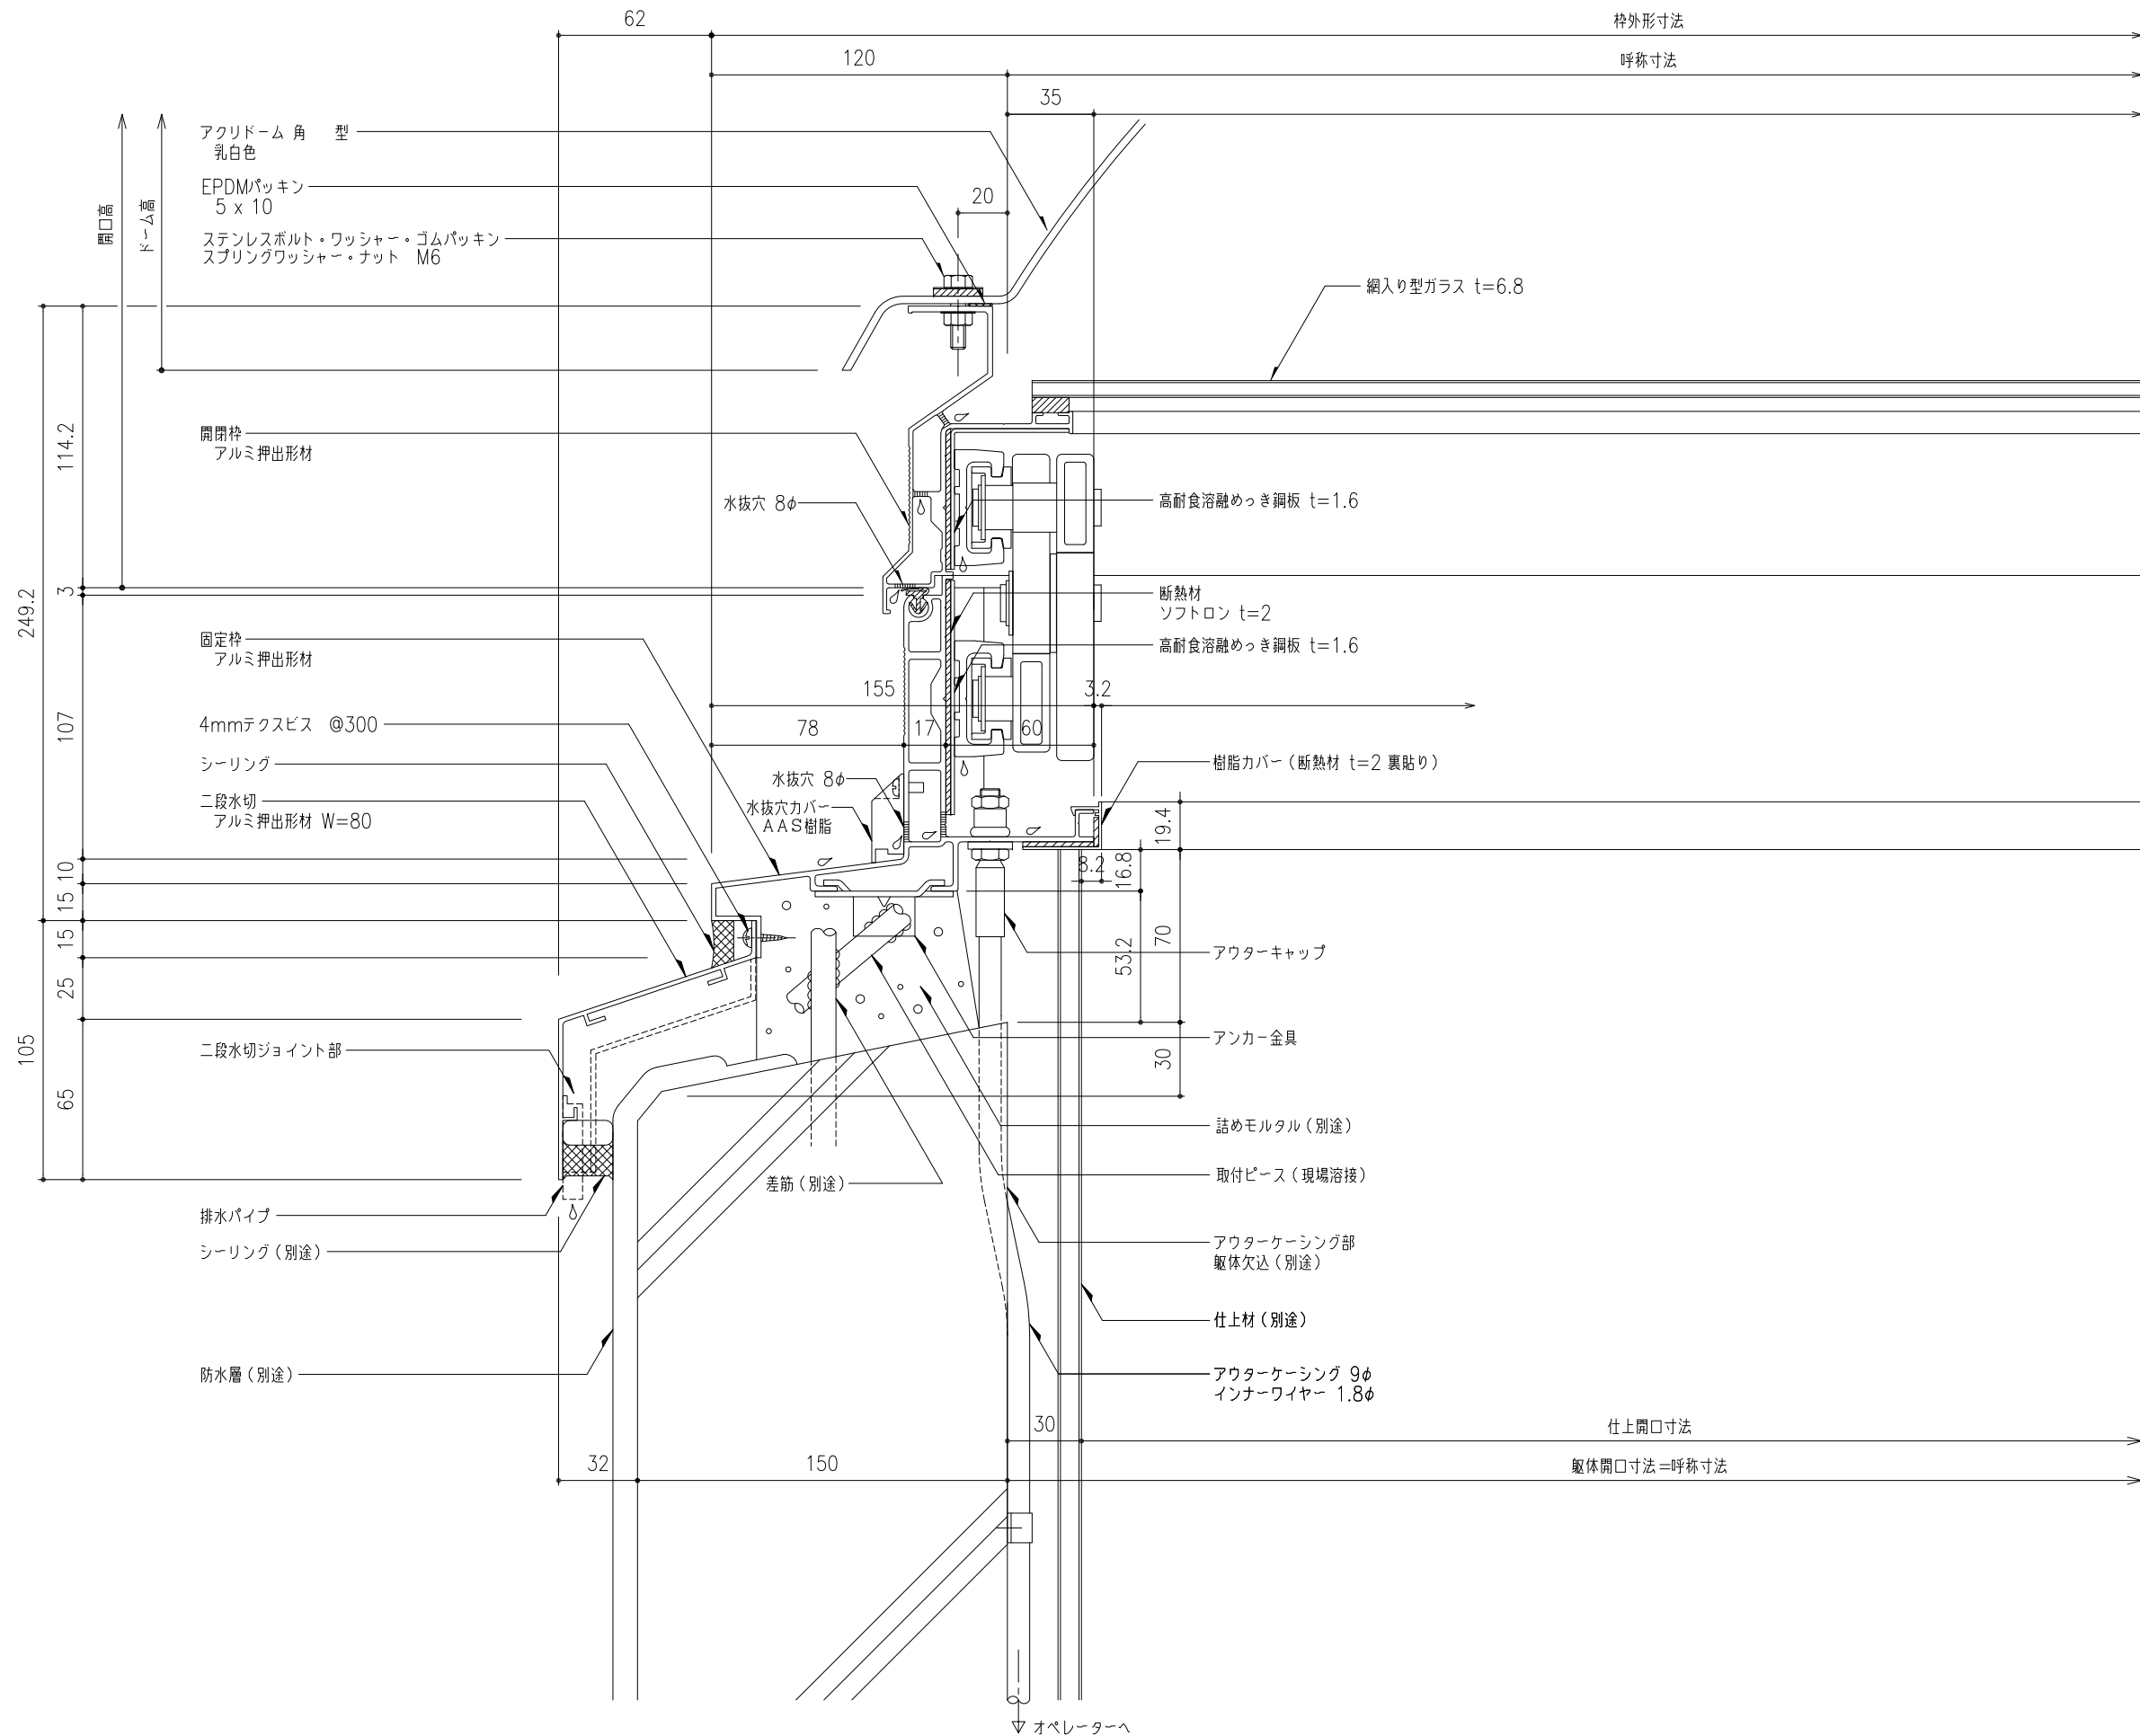
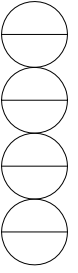




工事名称	垂直開閉 ライトスモークハッチ平行 W方向断面詳細図				FP-	取付場所・数量	作図 年 月 日	受領 年 月 日	三菱ケミカルインフラテック株式会社
	縮尺	1/2	製図	設計					
<div style="display: flex; justify-content: space-between;"> ・耐火仕様 △ △ △ </div>									

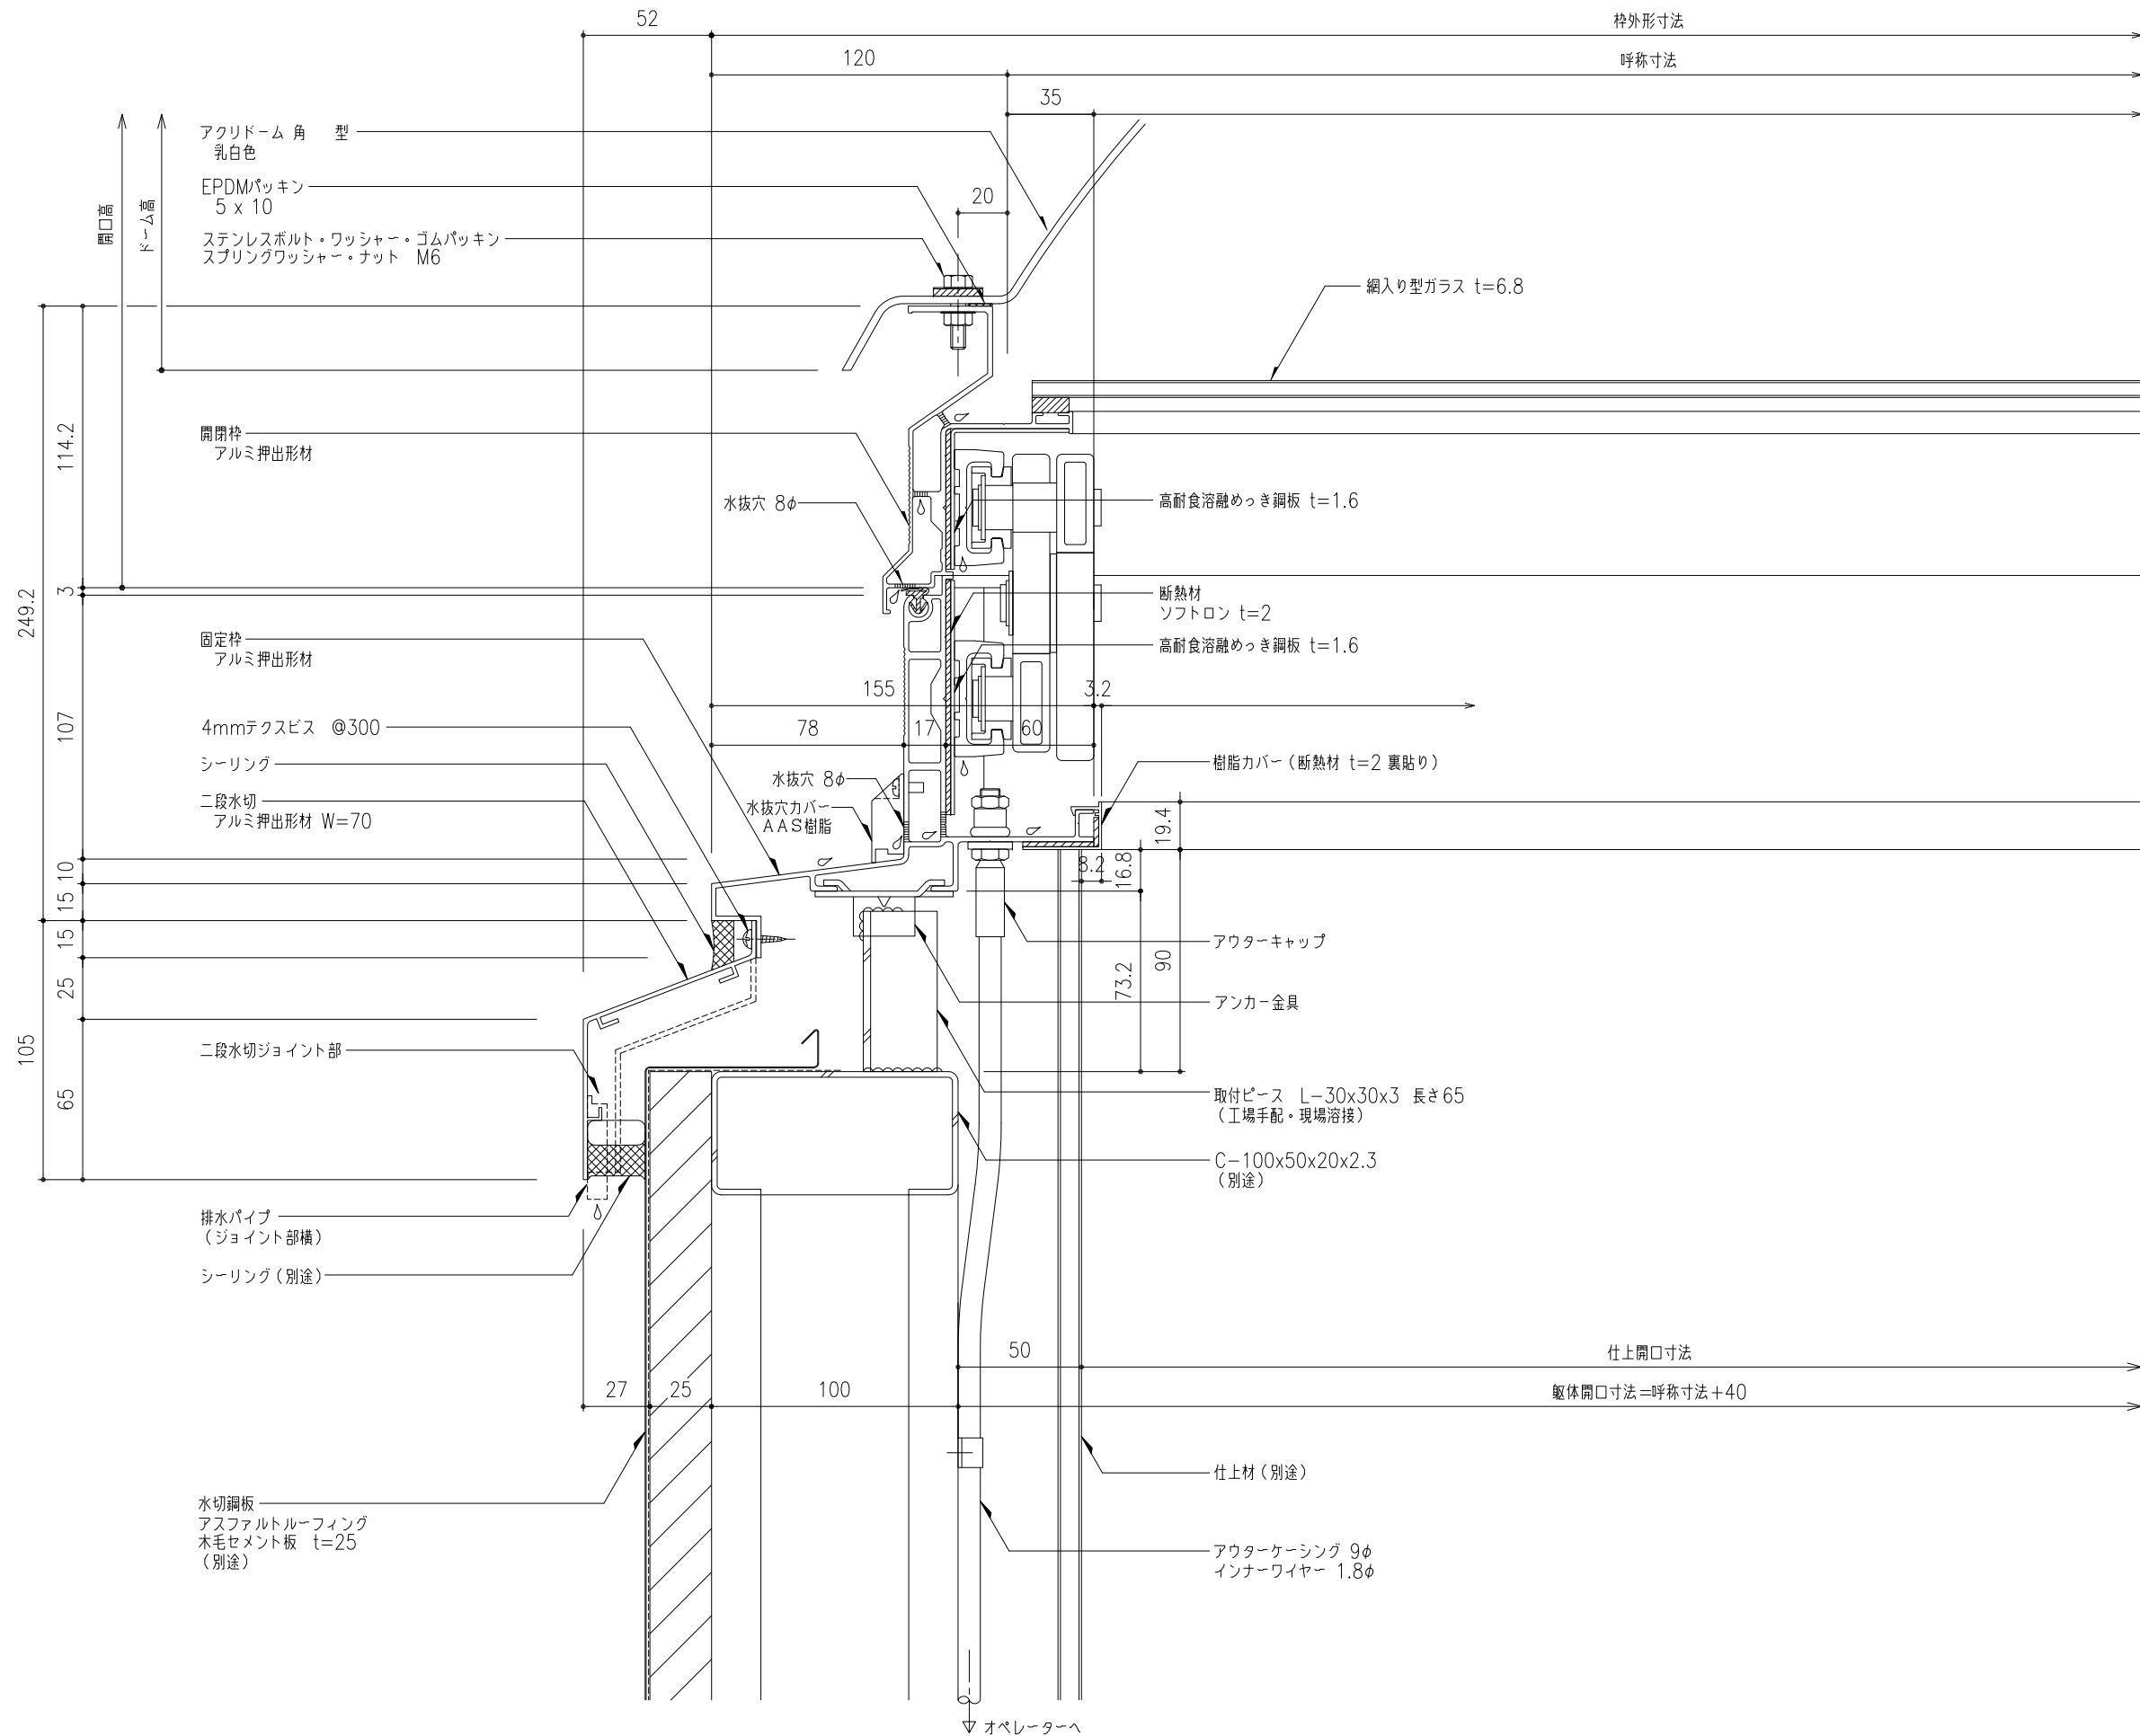

工事名称	垂直開閉 ライトスモークハッチパラレル W方向断面詳細図				FP-	取付場所・数量	作図 年 月 日	受領 年 月 日	三菱ケミカルインフラテック株式会社
	縮尺	1/2	製図	設計					


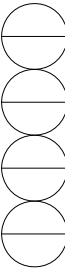


工事名称	垂直開閉 ライトスモークハッチパラレル W方向断面詳細図				FP-	取付場所・数量	作図 年 月 日	受領 年 月 日	三菱ケミカルインフラテック株式会社
	縮尺	1/2	製図	設計					

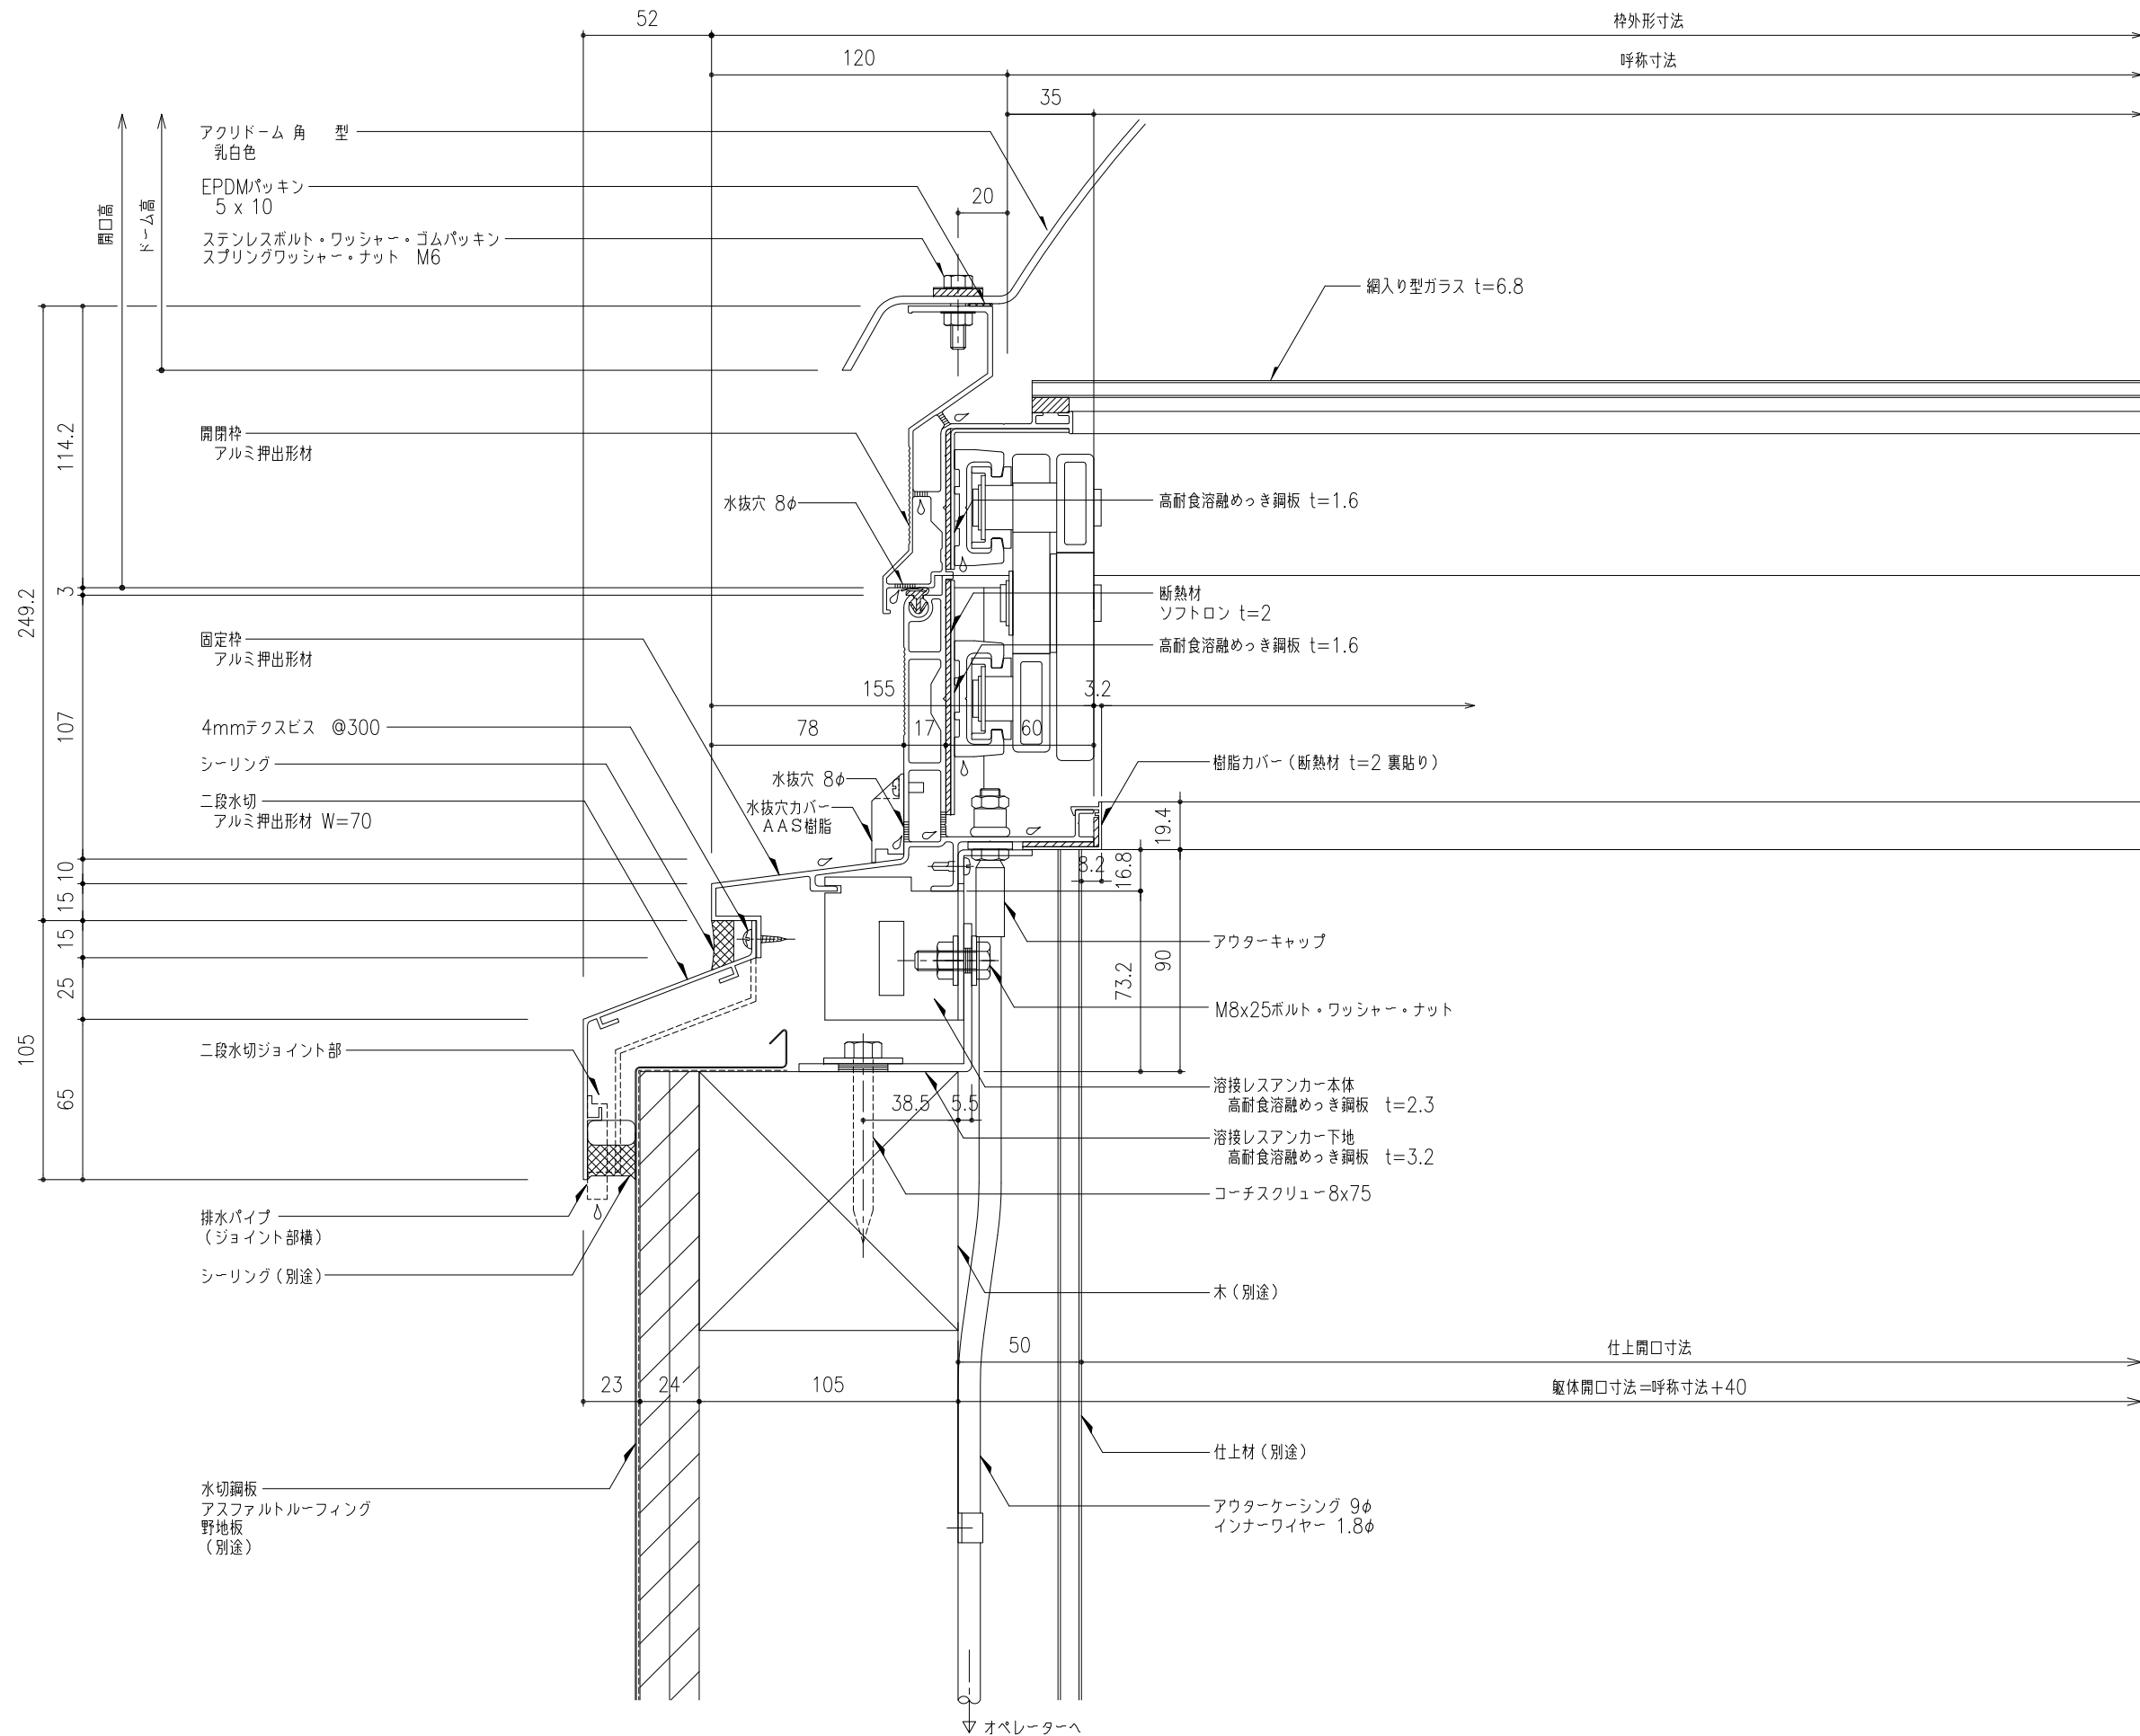
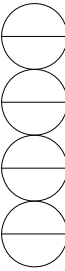


溶接レスアンカー仕様 (受注生産)
 ・溶接レスアンカー本体 (FP/AS/FPG用)
 ・溶接レスアンカー下地 (タイプ1)

工事名称	垂直開閉 ライトスモークハッチパラレル W方向断面詳細図				FP-	取付場所・数量	作図 年 月 日	受領 年 月 日	三菱ケミカルインフラテック株式会社
	縮尺	1/2	製図	設計					

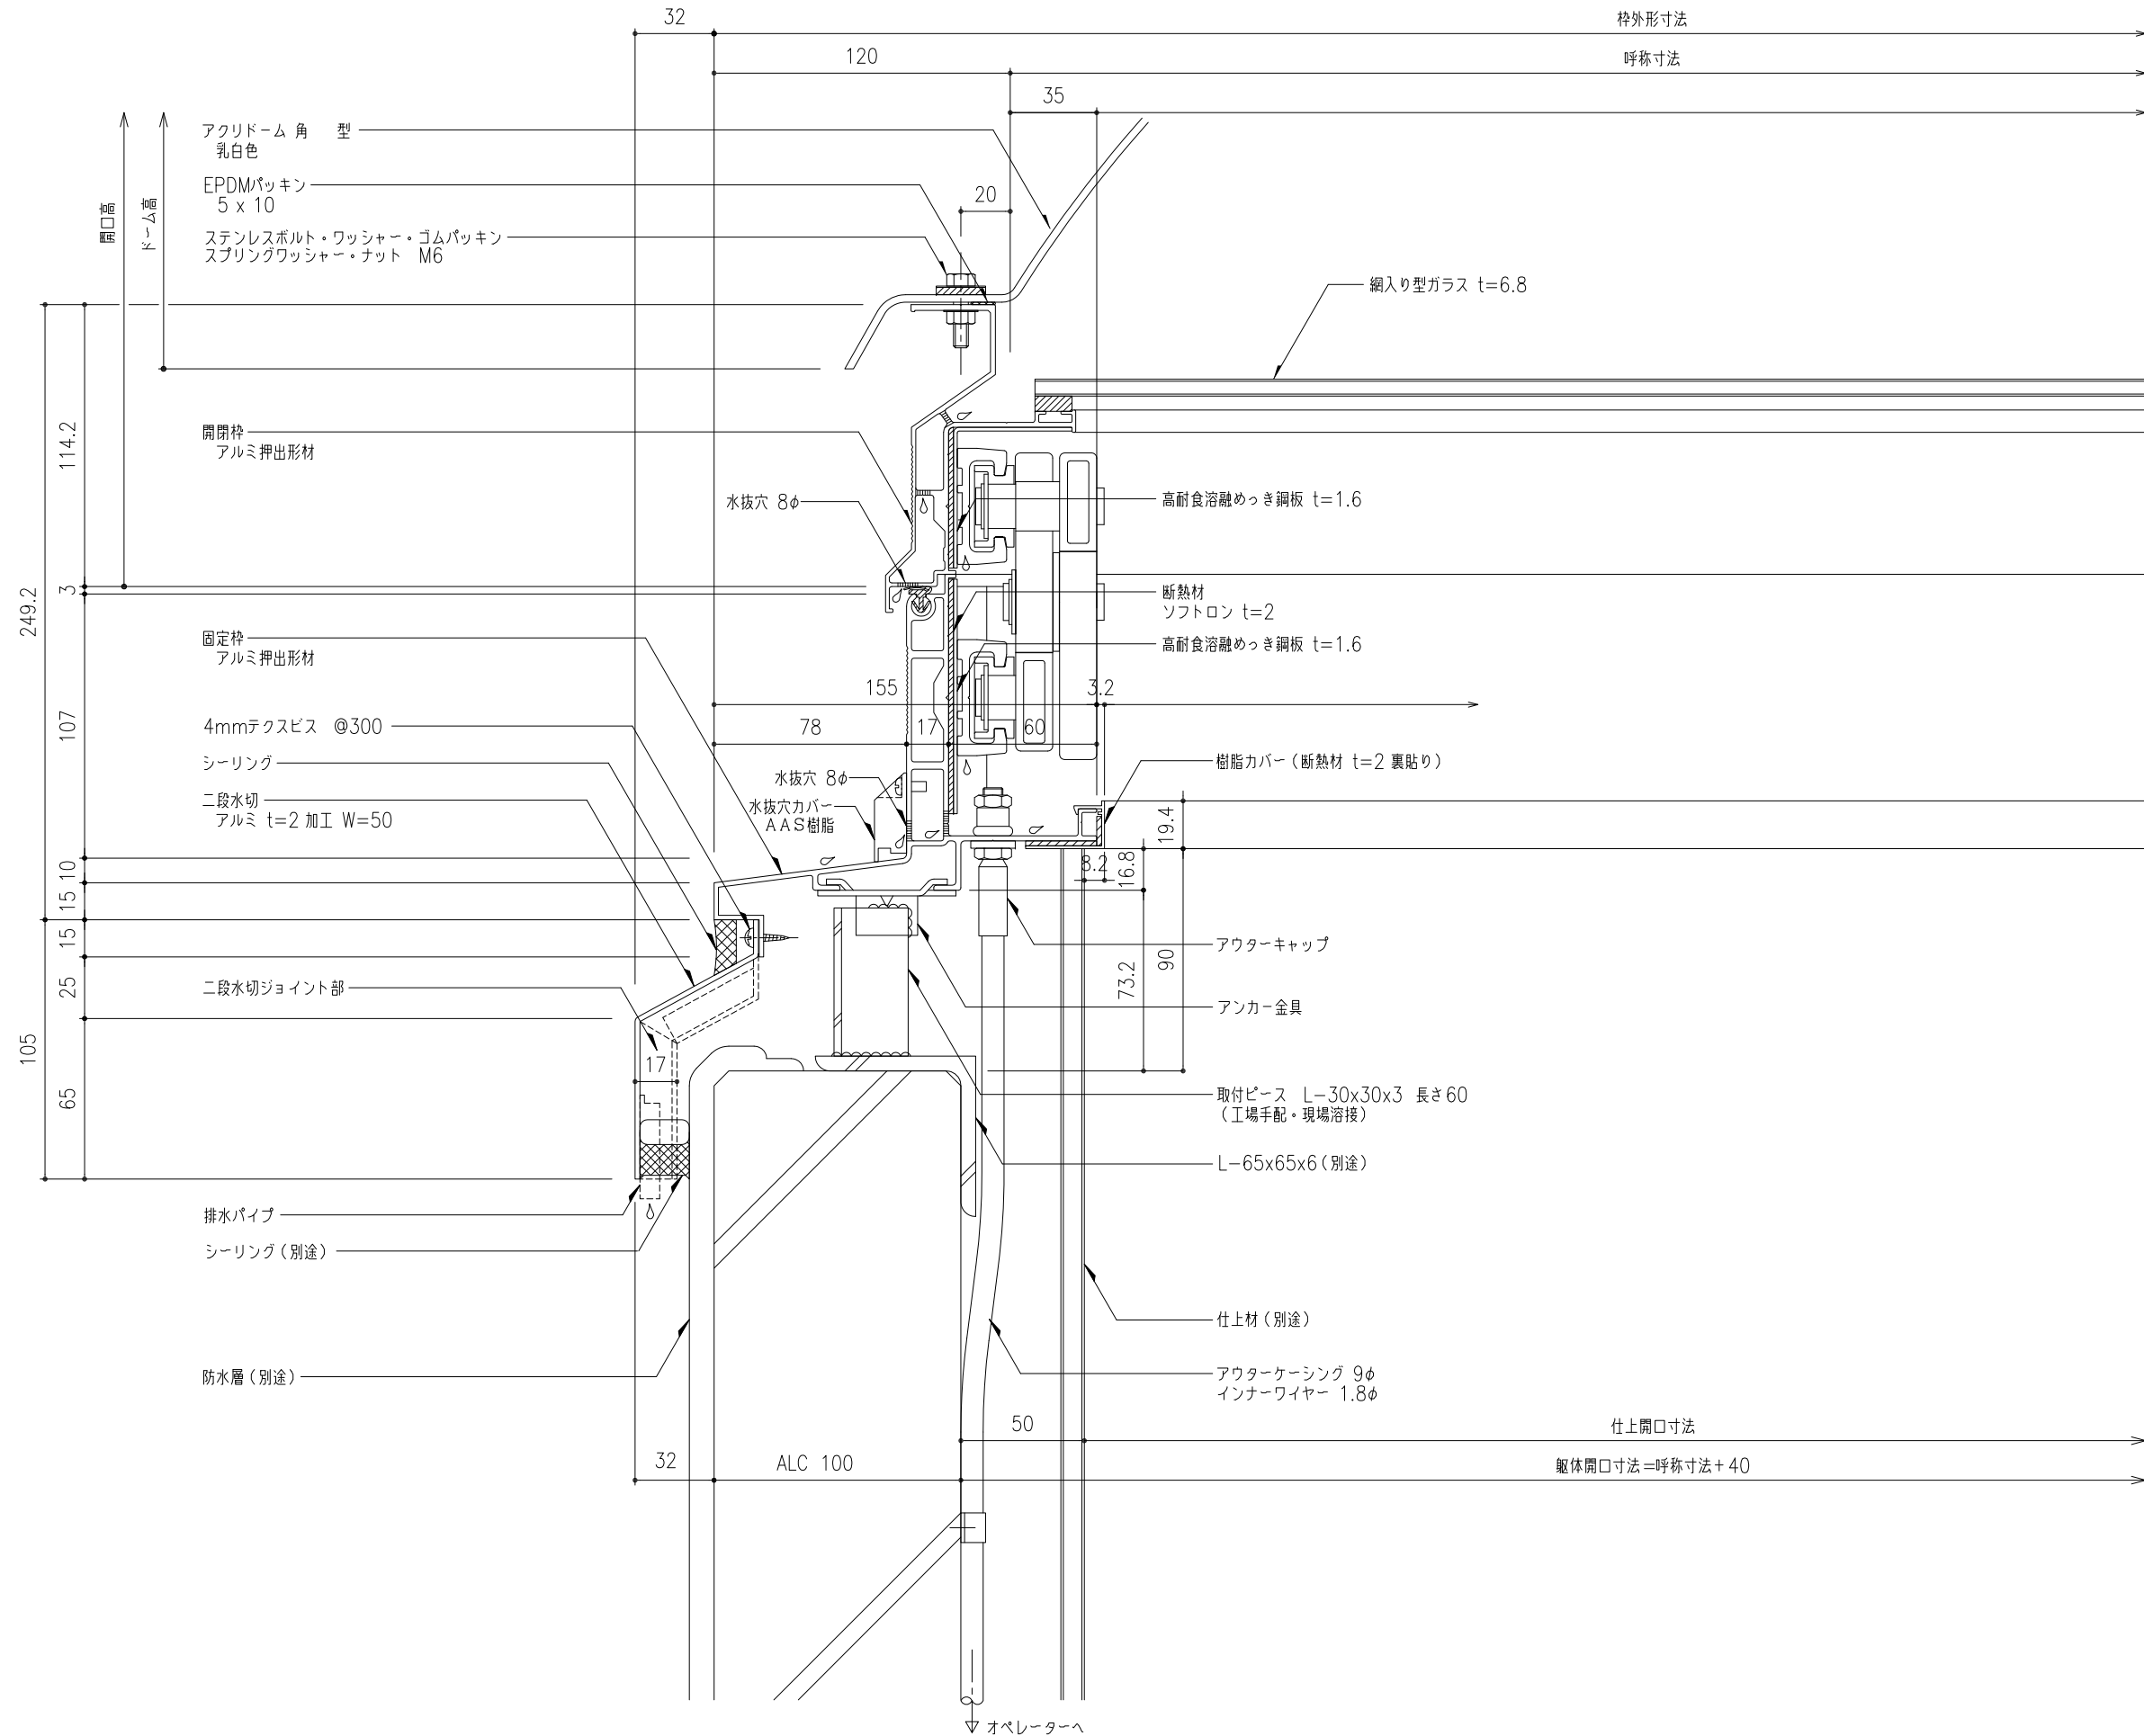
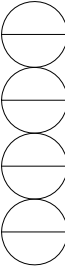


工事名称	垂直開閉 ライトスモークハッチパラレル W方向断面詳細図				FP-	取付場所・数量	作図 年 月 日	受領 年 月 日	三菱ケミカルインフラテック株式会社
	縮尺	1/2	製図	設計					

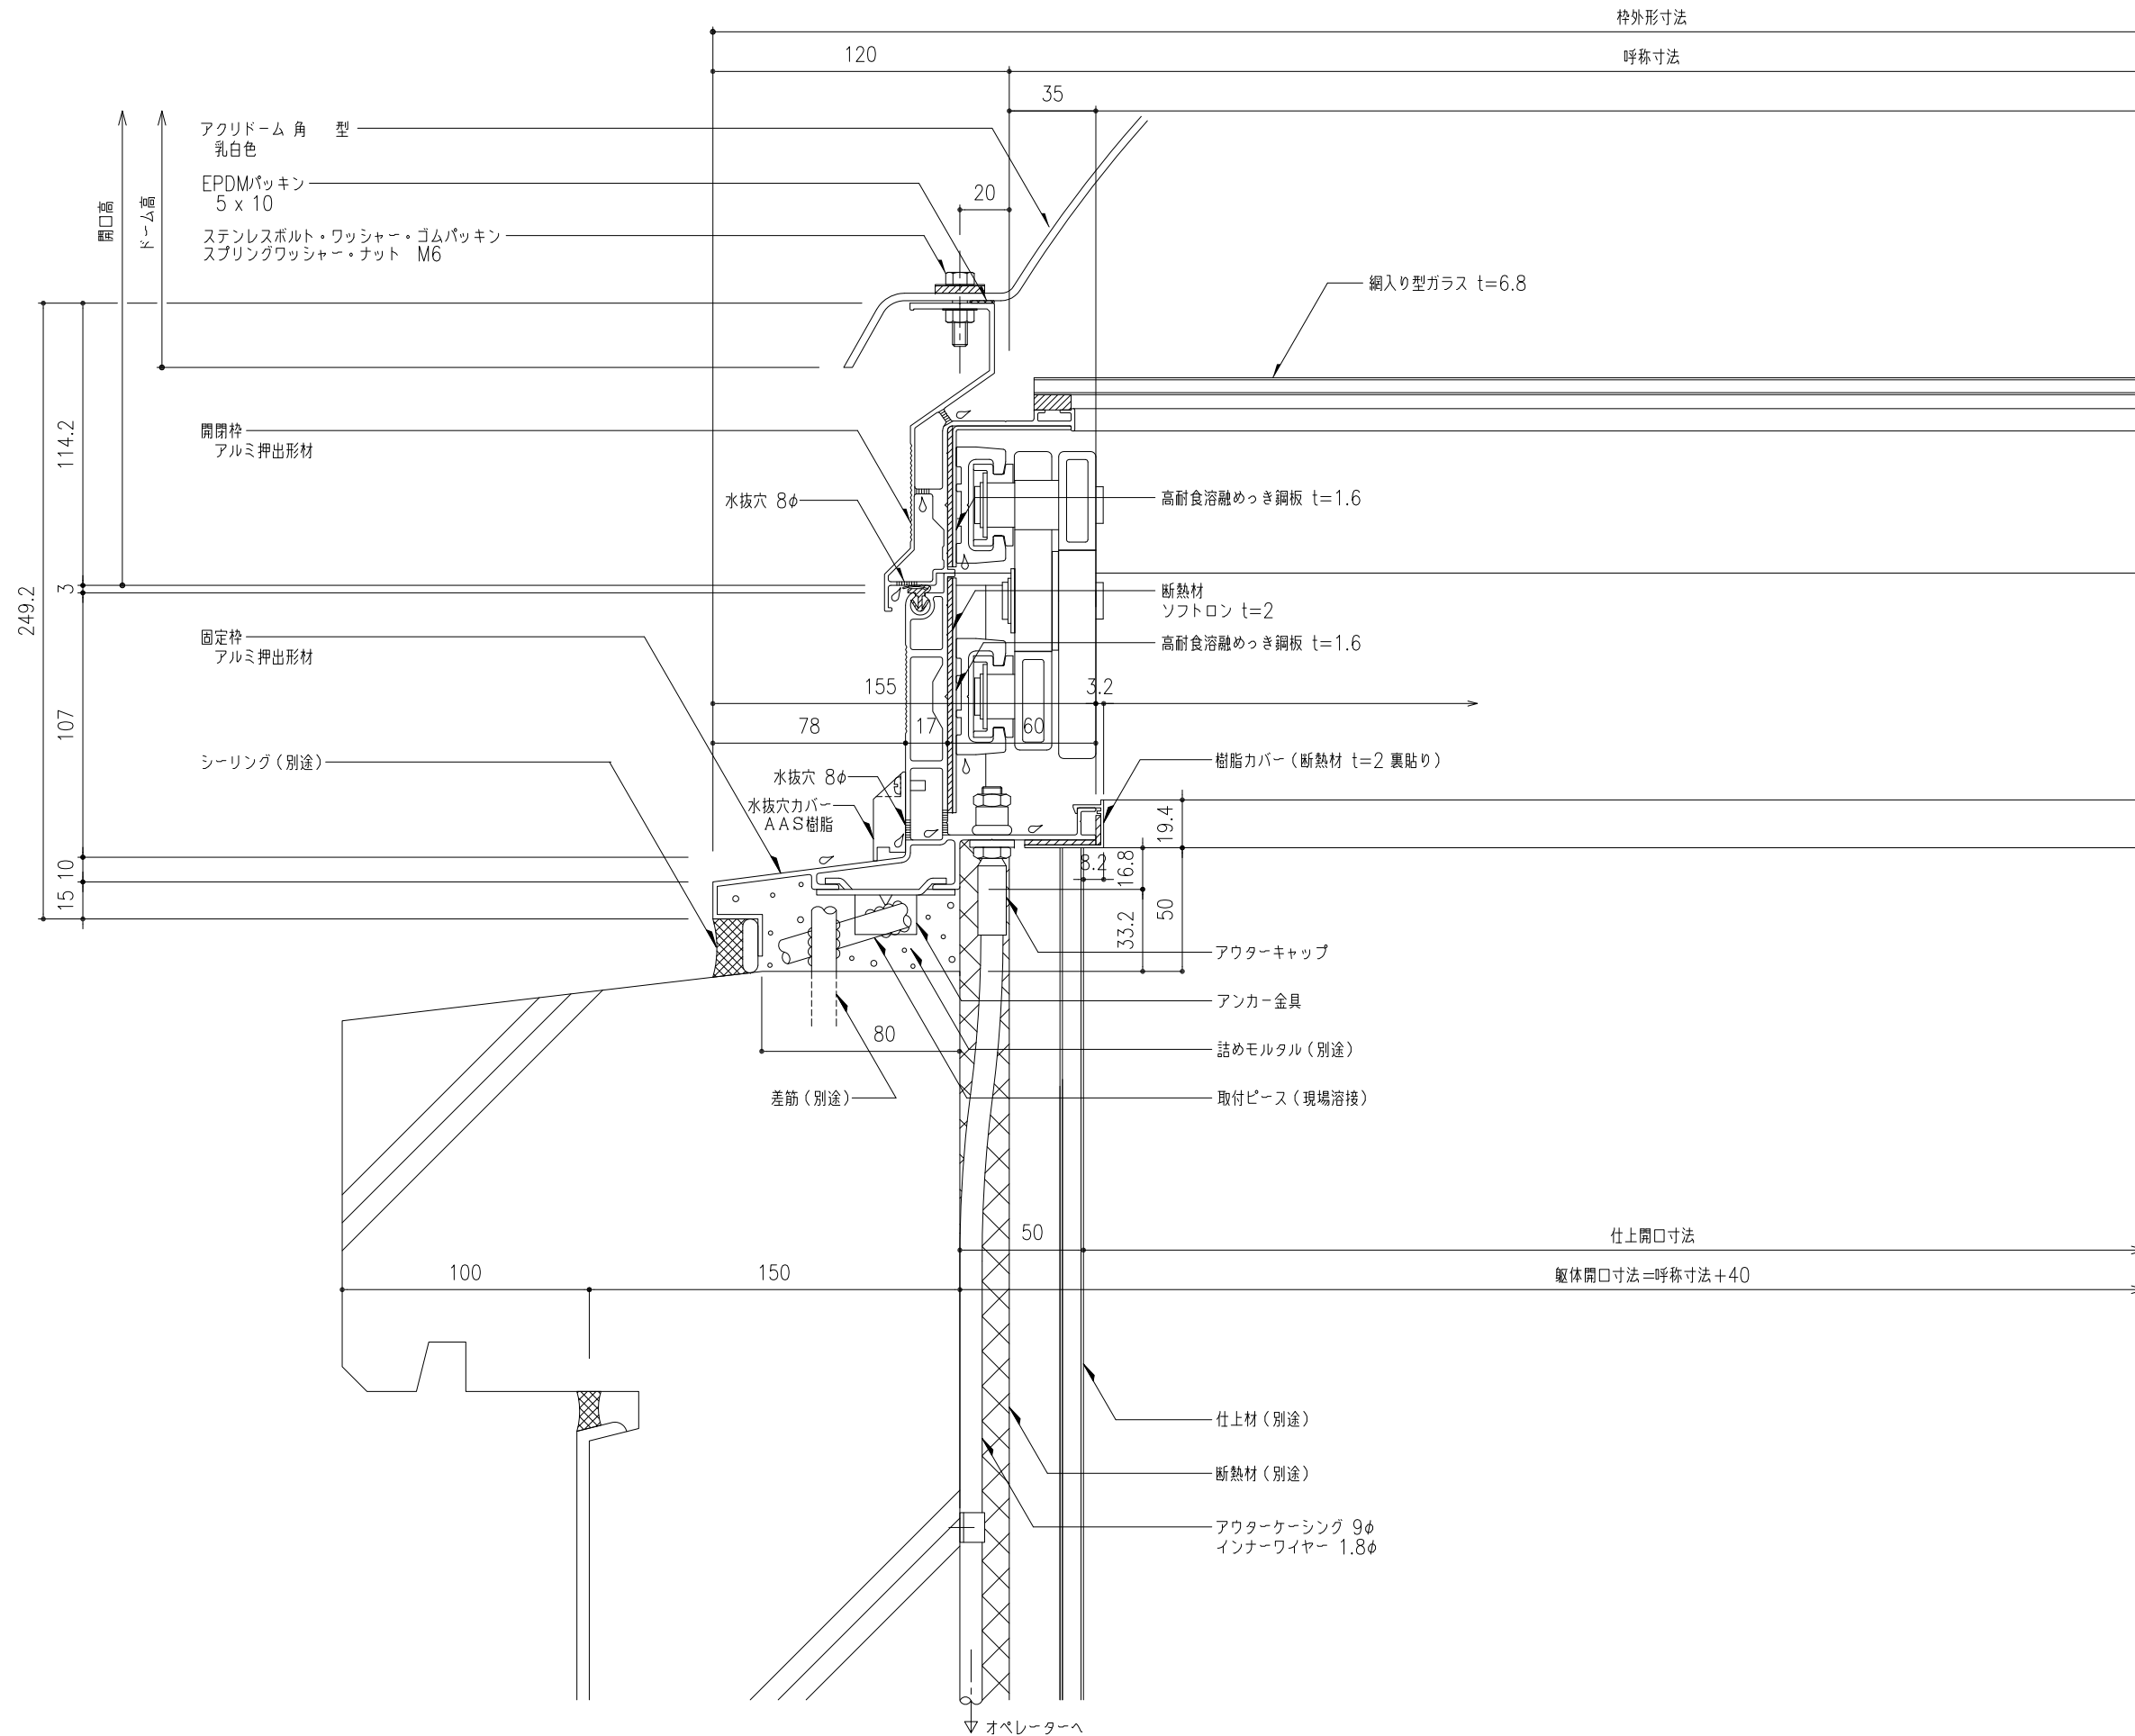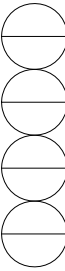

仕上開口寸法
 躯体開口寸法=呼称寸法+40

工事名称	垂直開閉 ライトスモークハッチ平行 W方向断面詳細図				FP-	取付場所・数量	作図 年 月 日	受領 年 月 日	三菱ケミカルインフラテック株式会社
	縮尺	1/2	製図	設計					
					・耐火仕様				

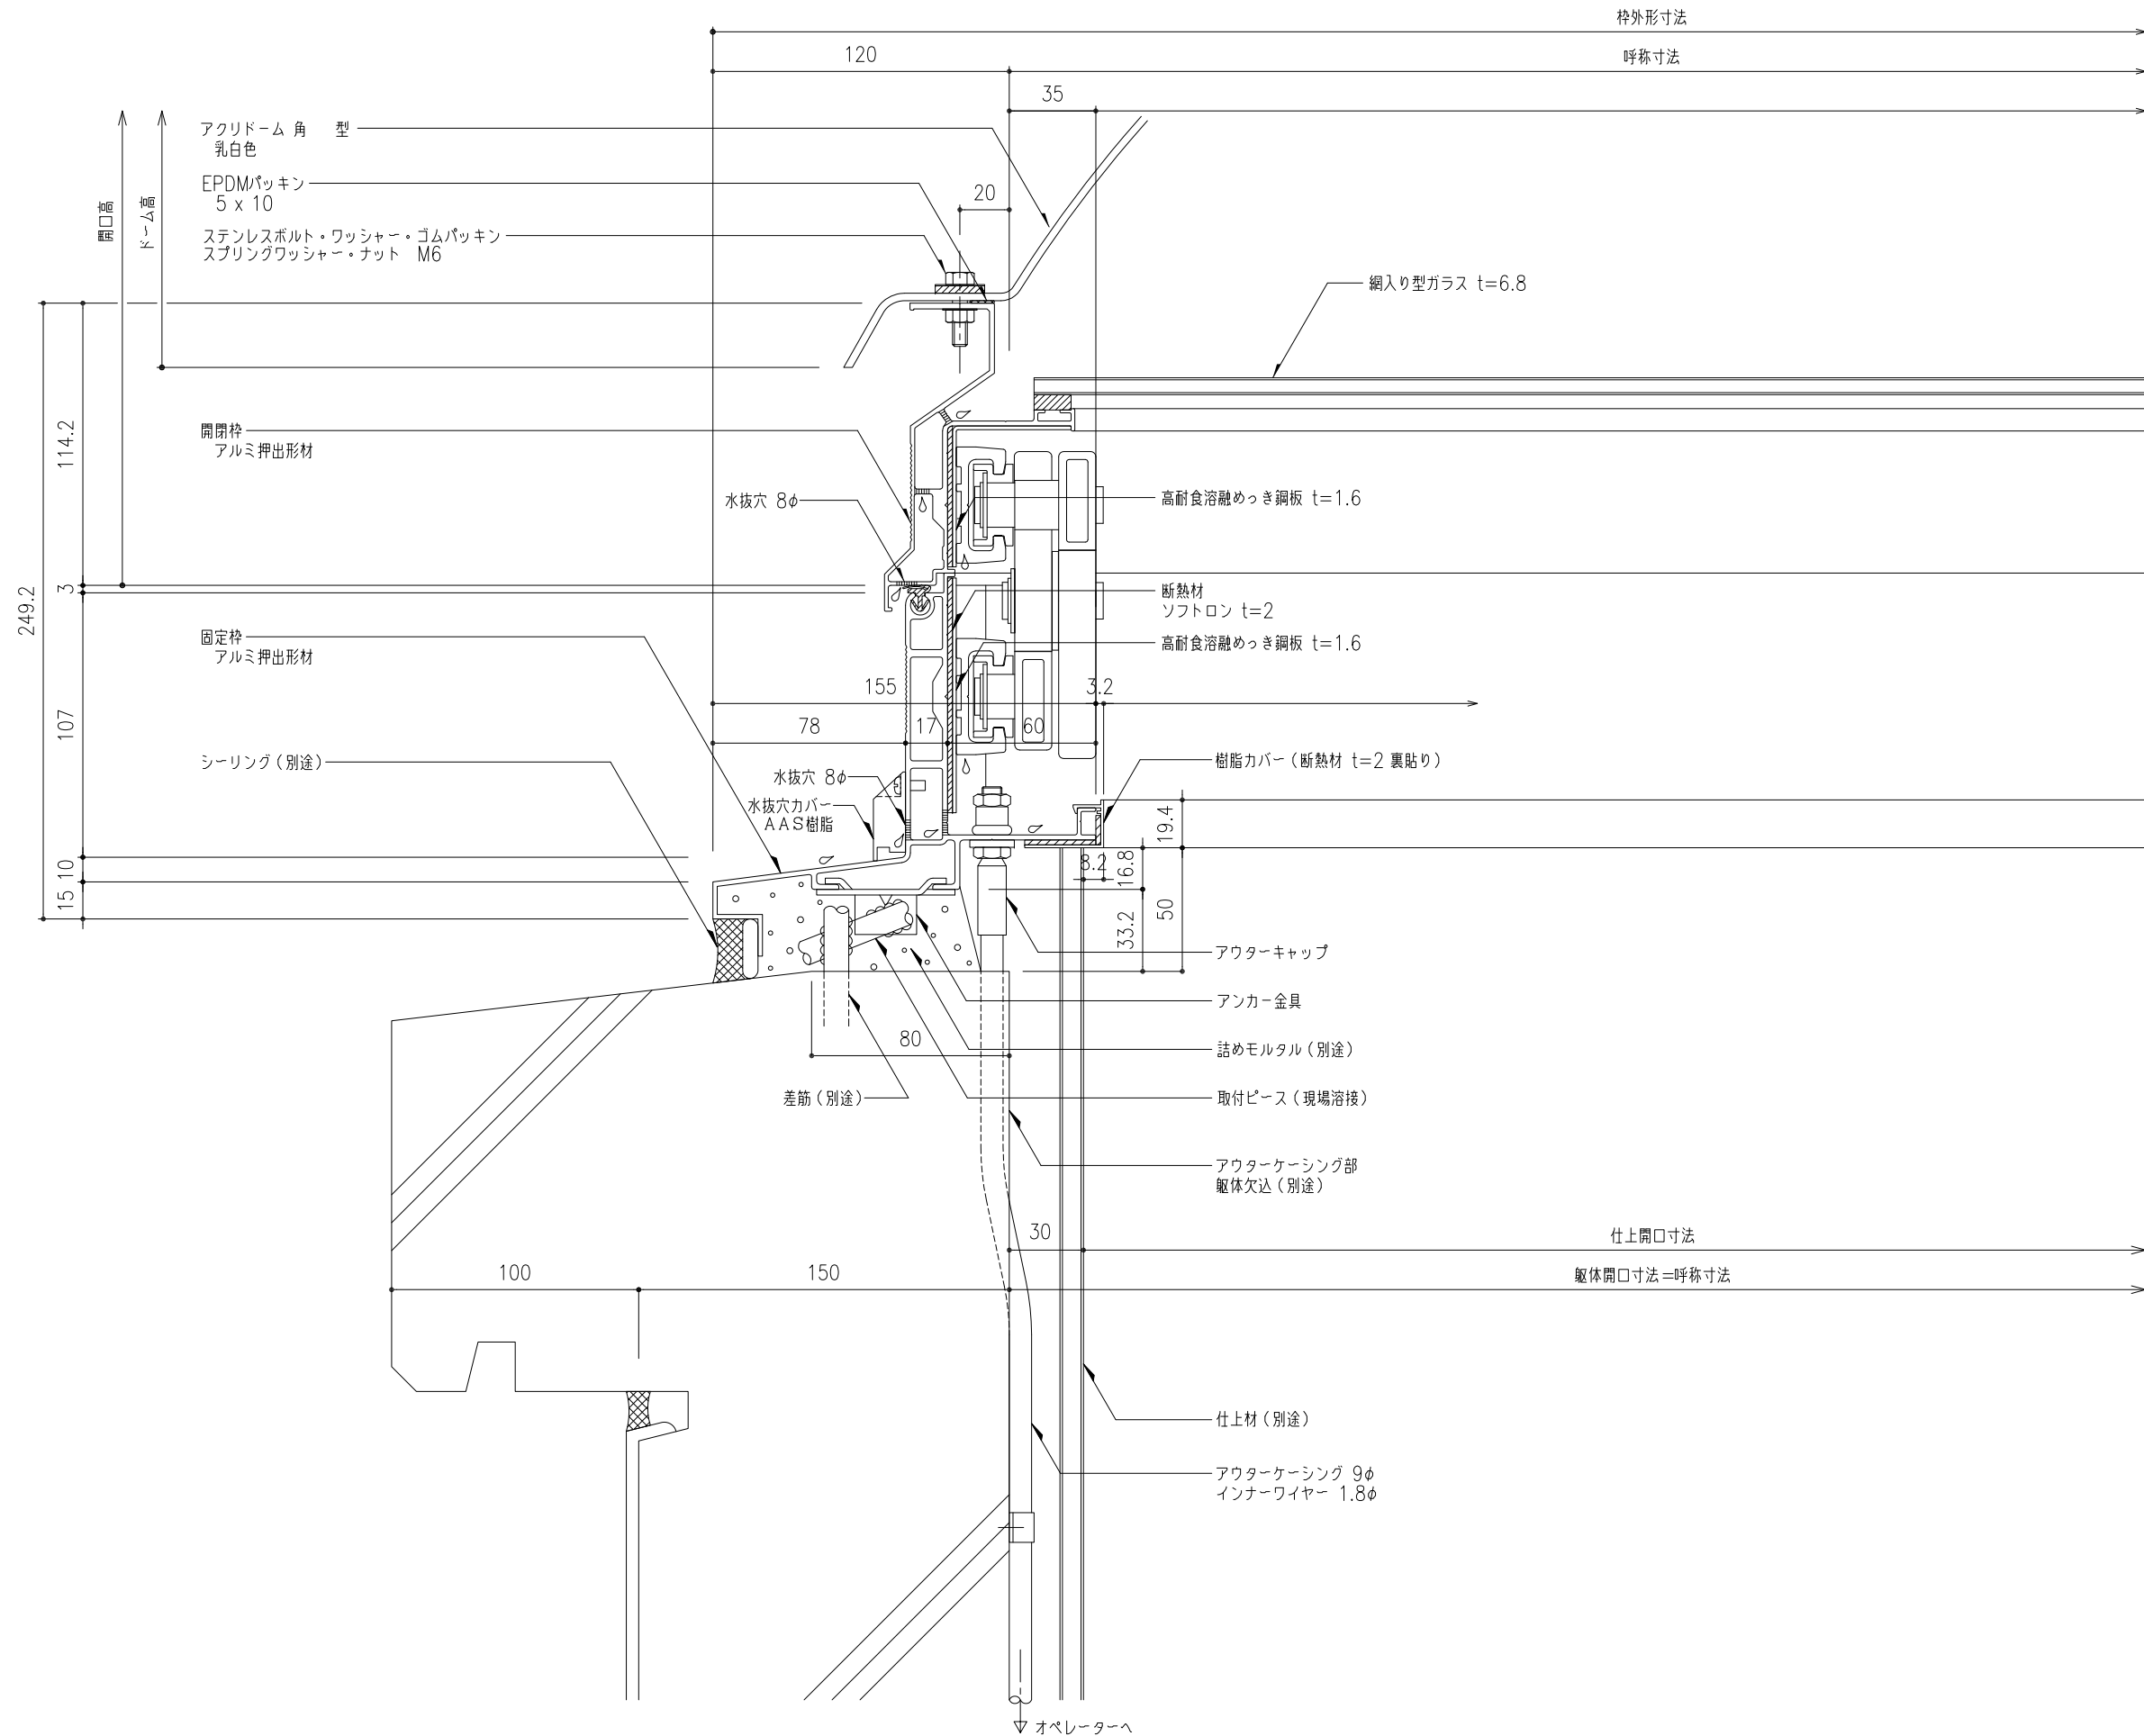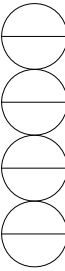

工事名称	垂直開閉 ライトスモークハッチパラレル W方向断面詳細図				FP-	取付場所・数量	作図 年 月 日	受領 年 月 日	三菱ケミカルインフラテック株式会社
	縮尺	1/2	製図	設計					