

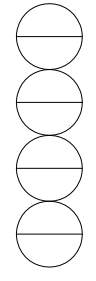
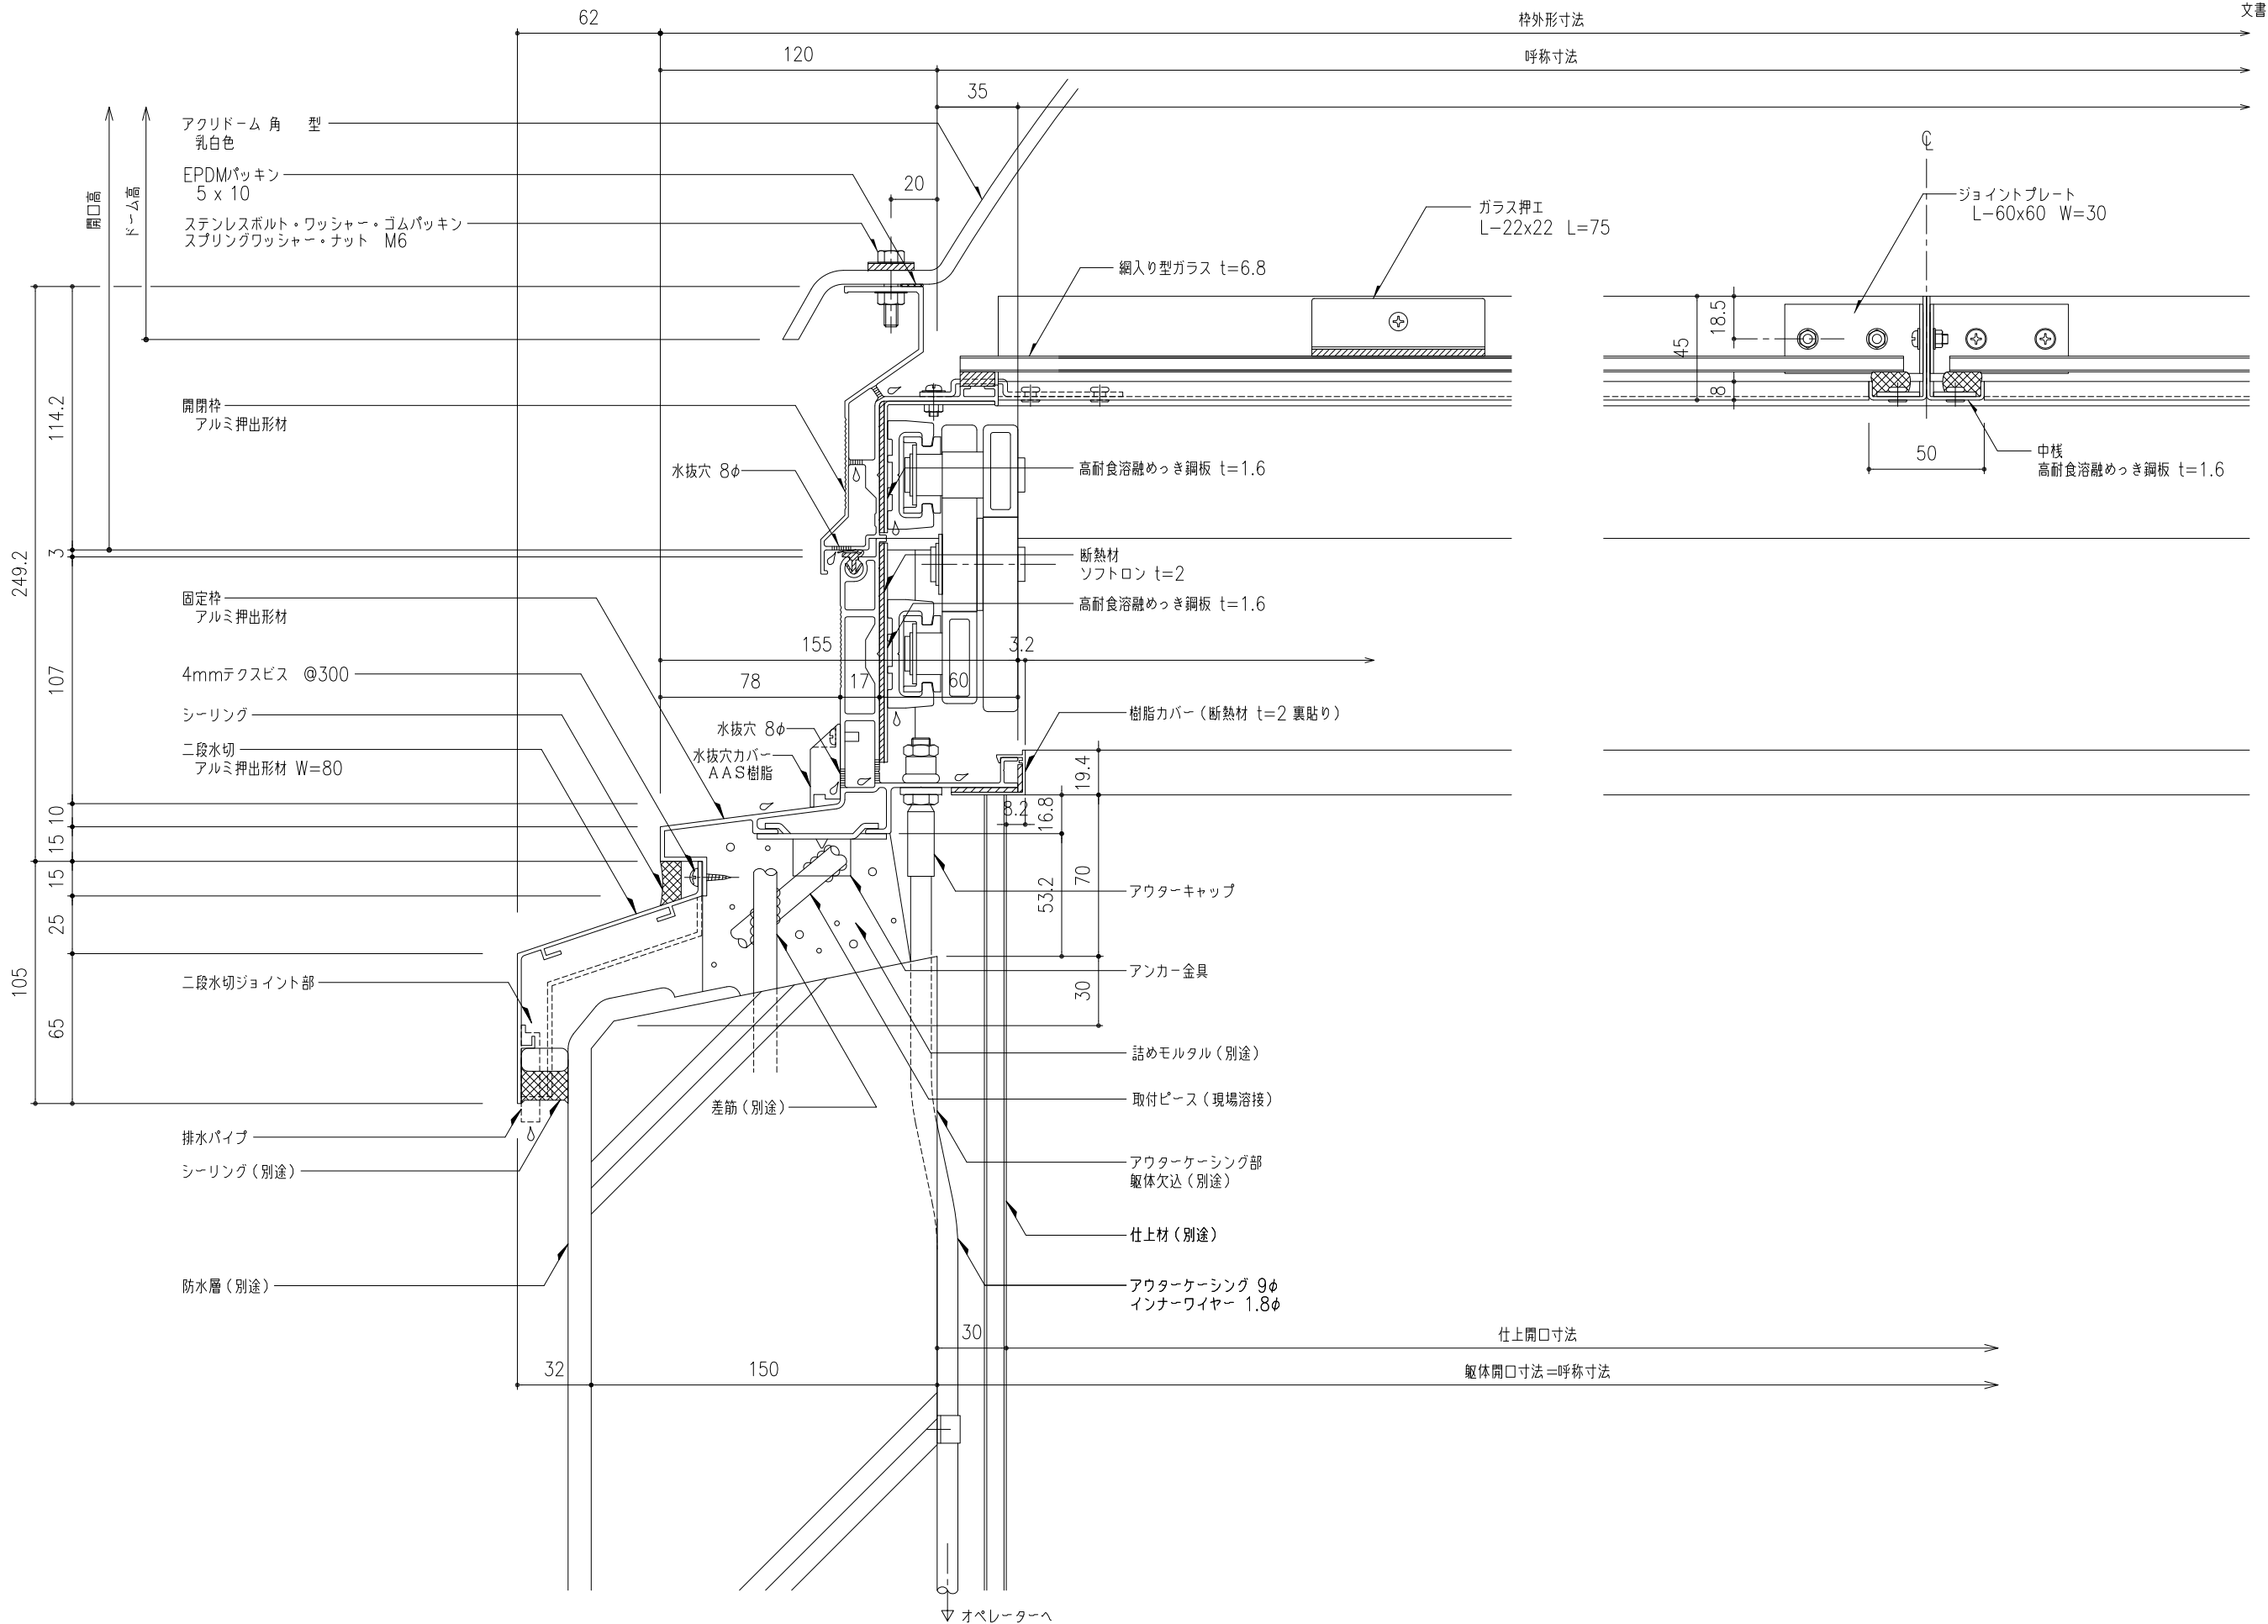



工事名称	垂直開閉 ライトスモークハッチパラレル W方向断面詳細図				FP-	取付場所・数量	作図 年 月 日	受領 年 月 日	三菱ケミカルインフラテック株式会社
	縮尺	1/2	製図	設計					
					・耐火仕様 ・中枠つき				
標準断面図									

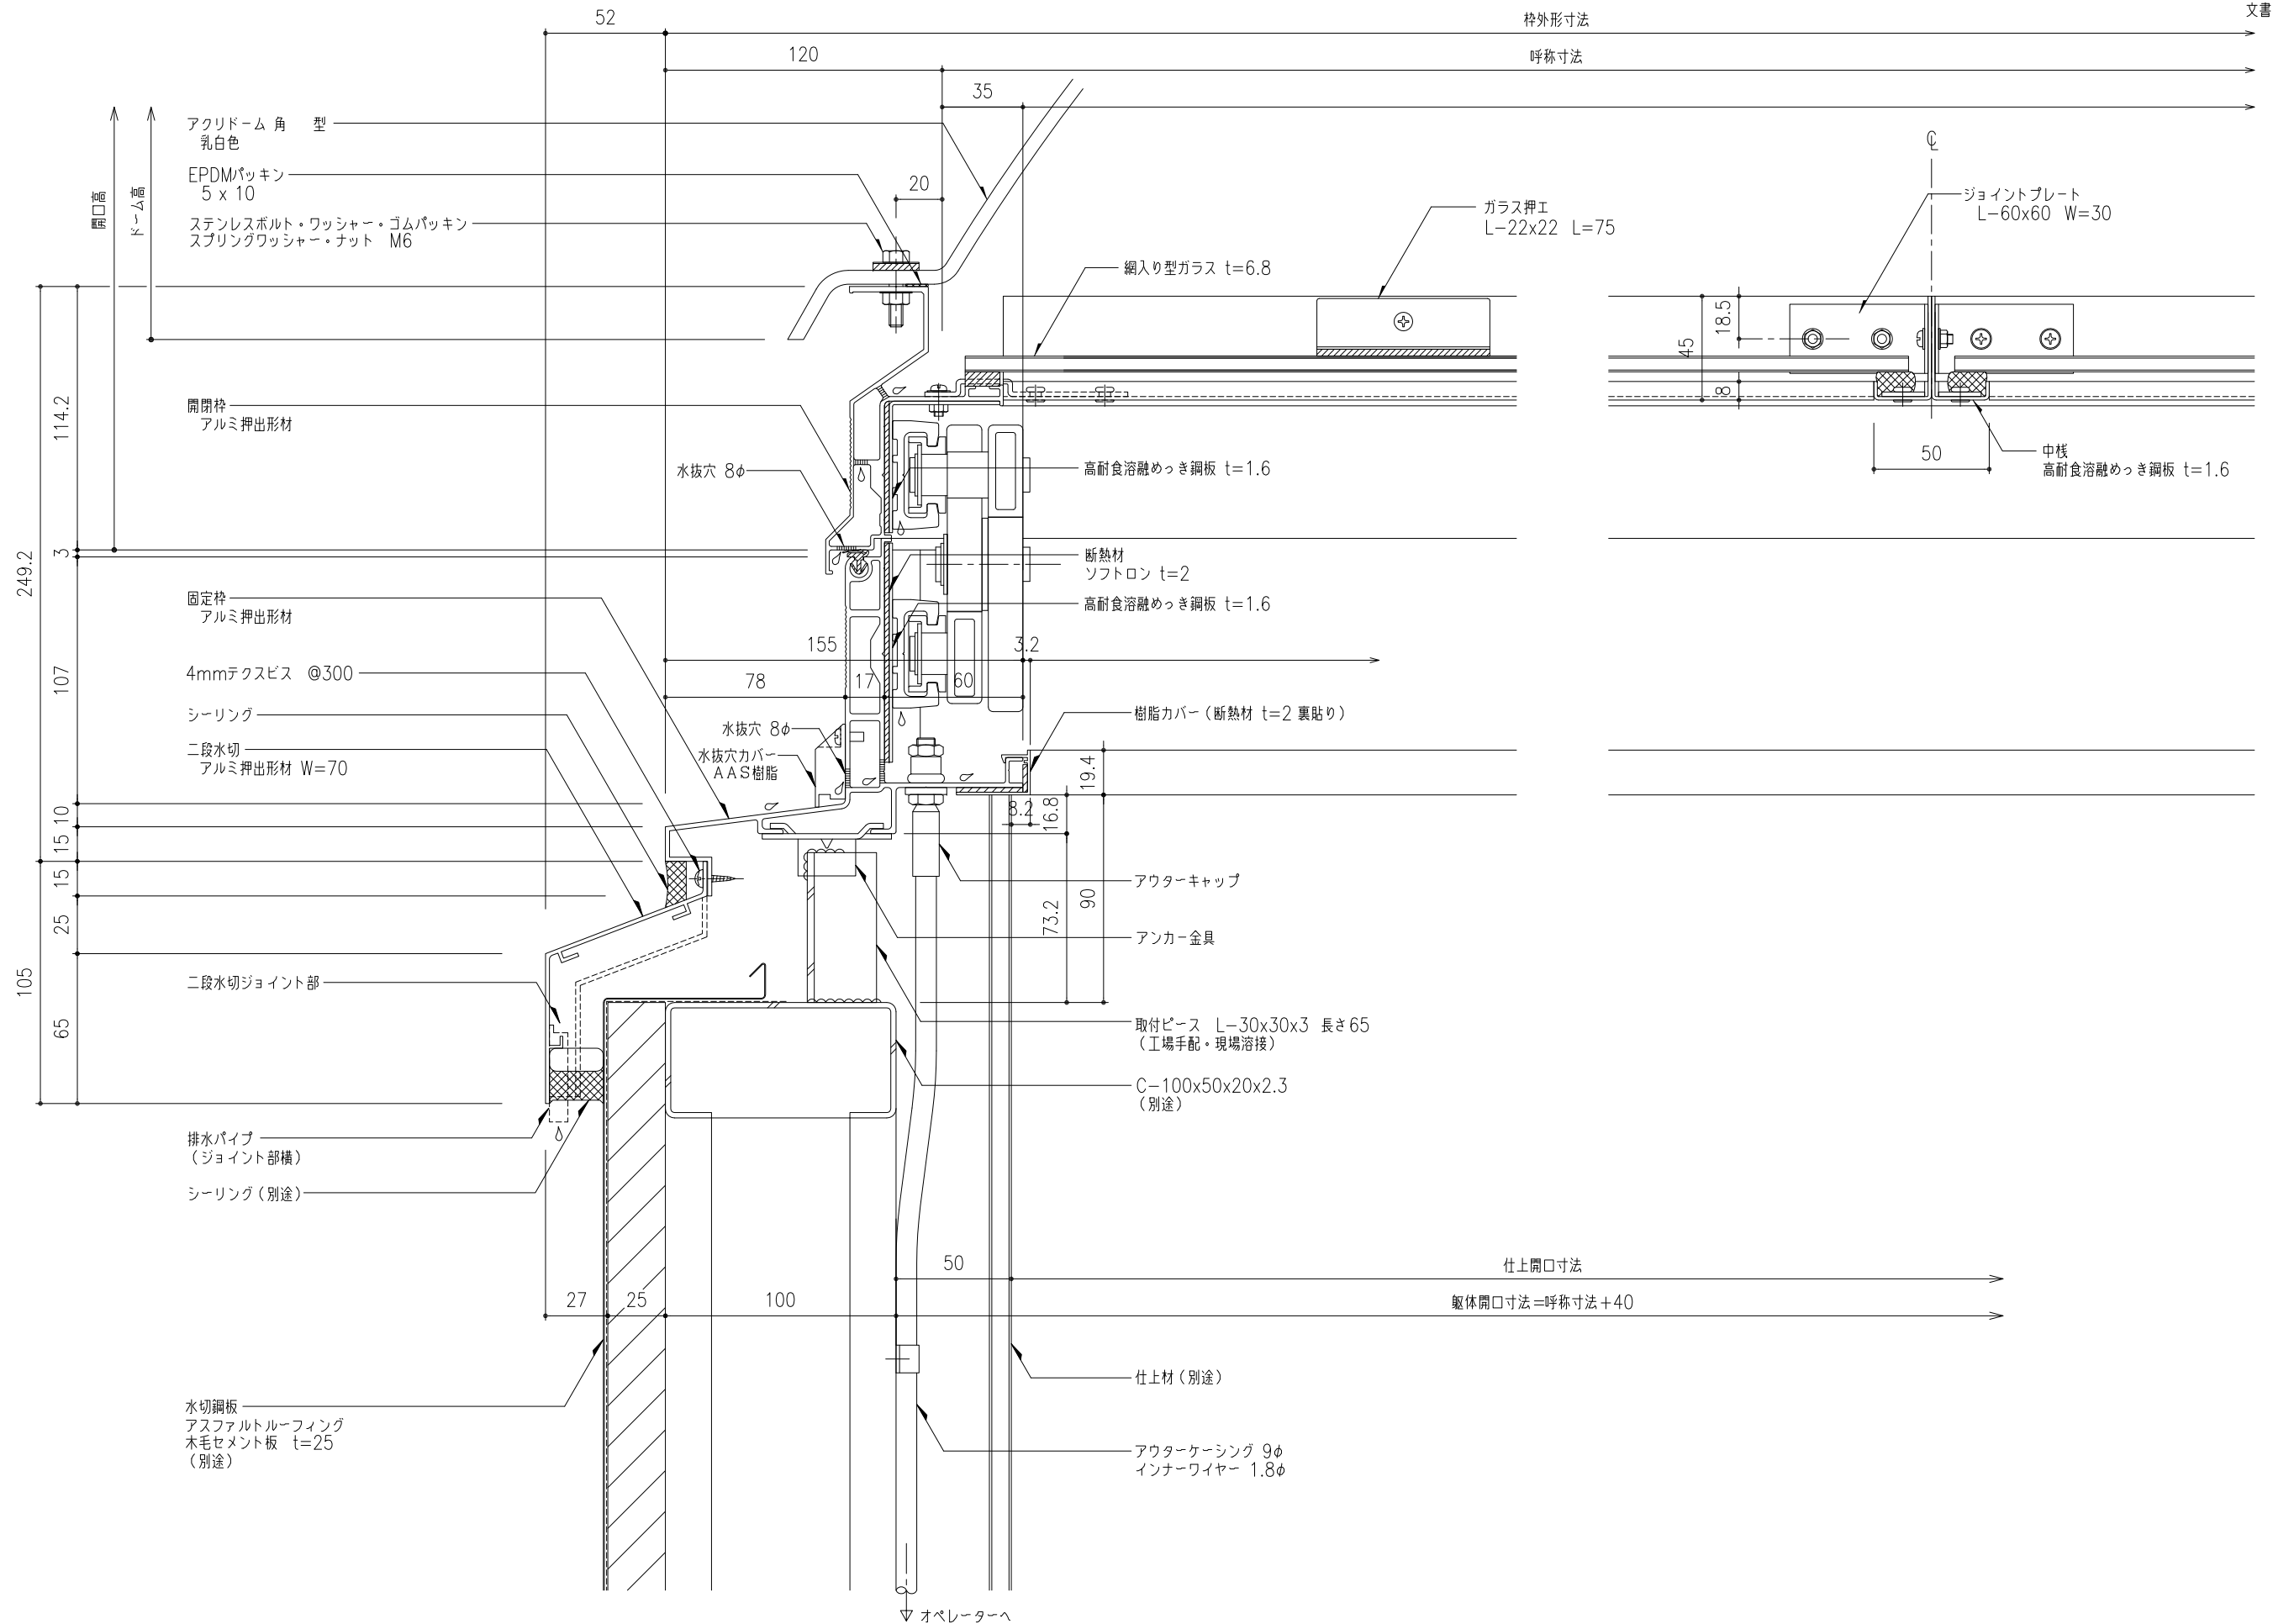


工事名称	図面名	縮尺	製図	設計	検図	FP-	取付場所・数量	作図	年月日	受領	年月日	三菱ケミカルインフラテック株式会社
	垂直開閉 ライトスモークハッチパラレル W方向断面詳細図	1/2				・耐火仕様 ・中棧つき		訂正・備考				
								△				
								△				
								△				

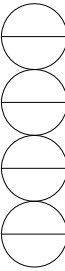



工事名称	垂直開閉 ライトスモークハッチパラレル W方向断面詳細図				FP-	取付場所・数量	作図 年 月 日	受領 年 月 日	三菱ケミカルインフラテック株式会社
	縮尺	1/2	製図	設計					
					・耐火仕様 ・中核つき				

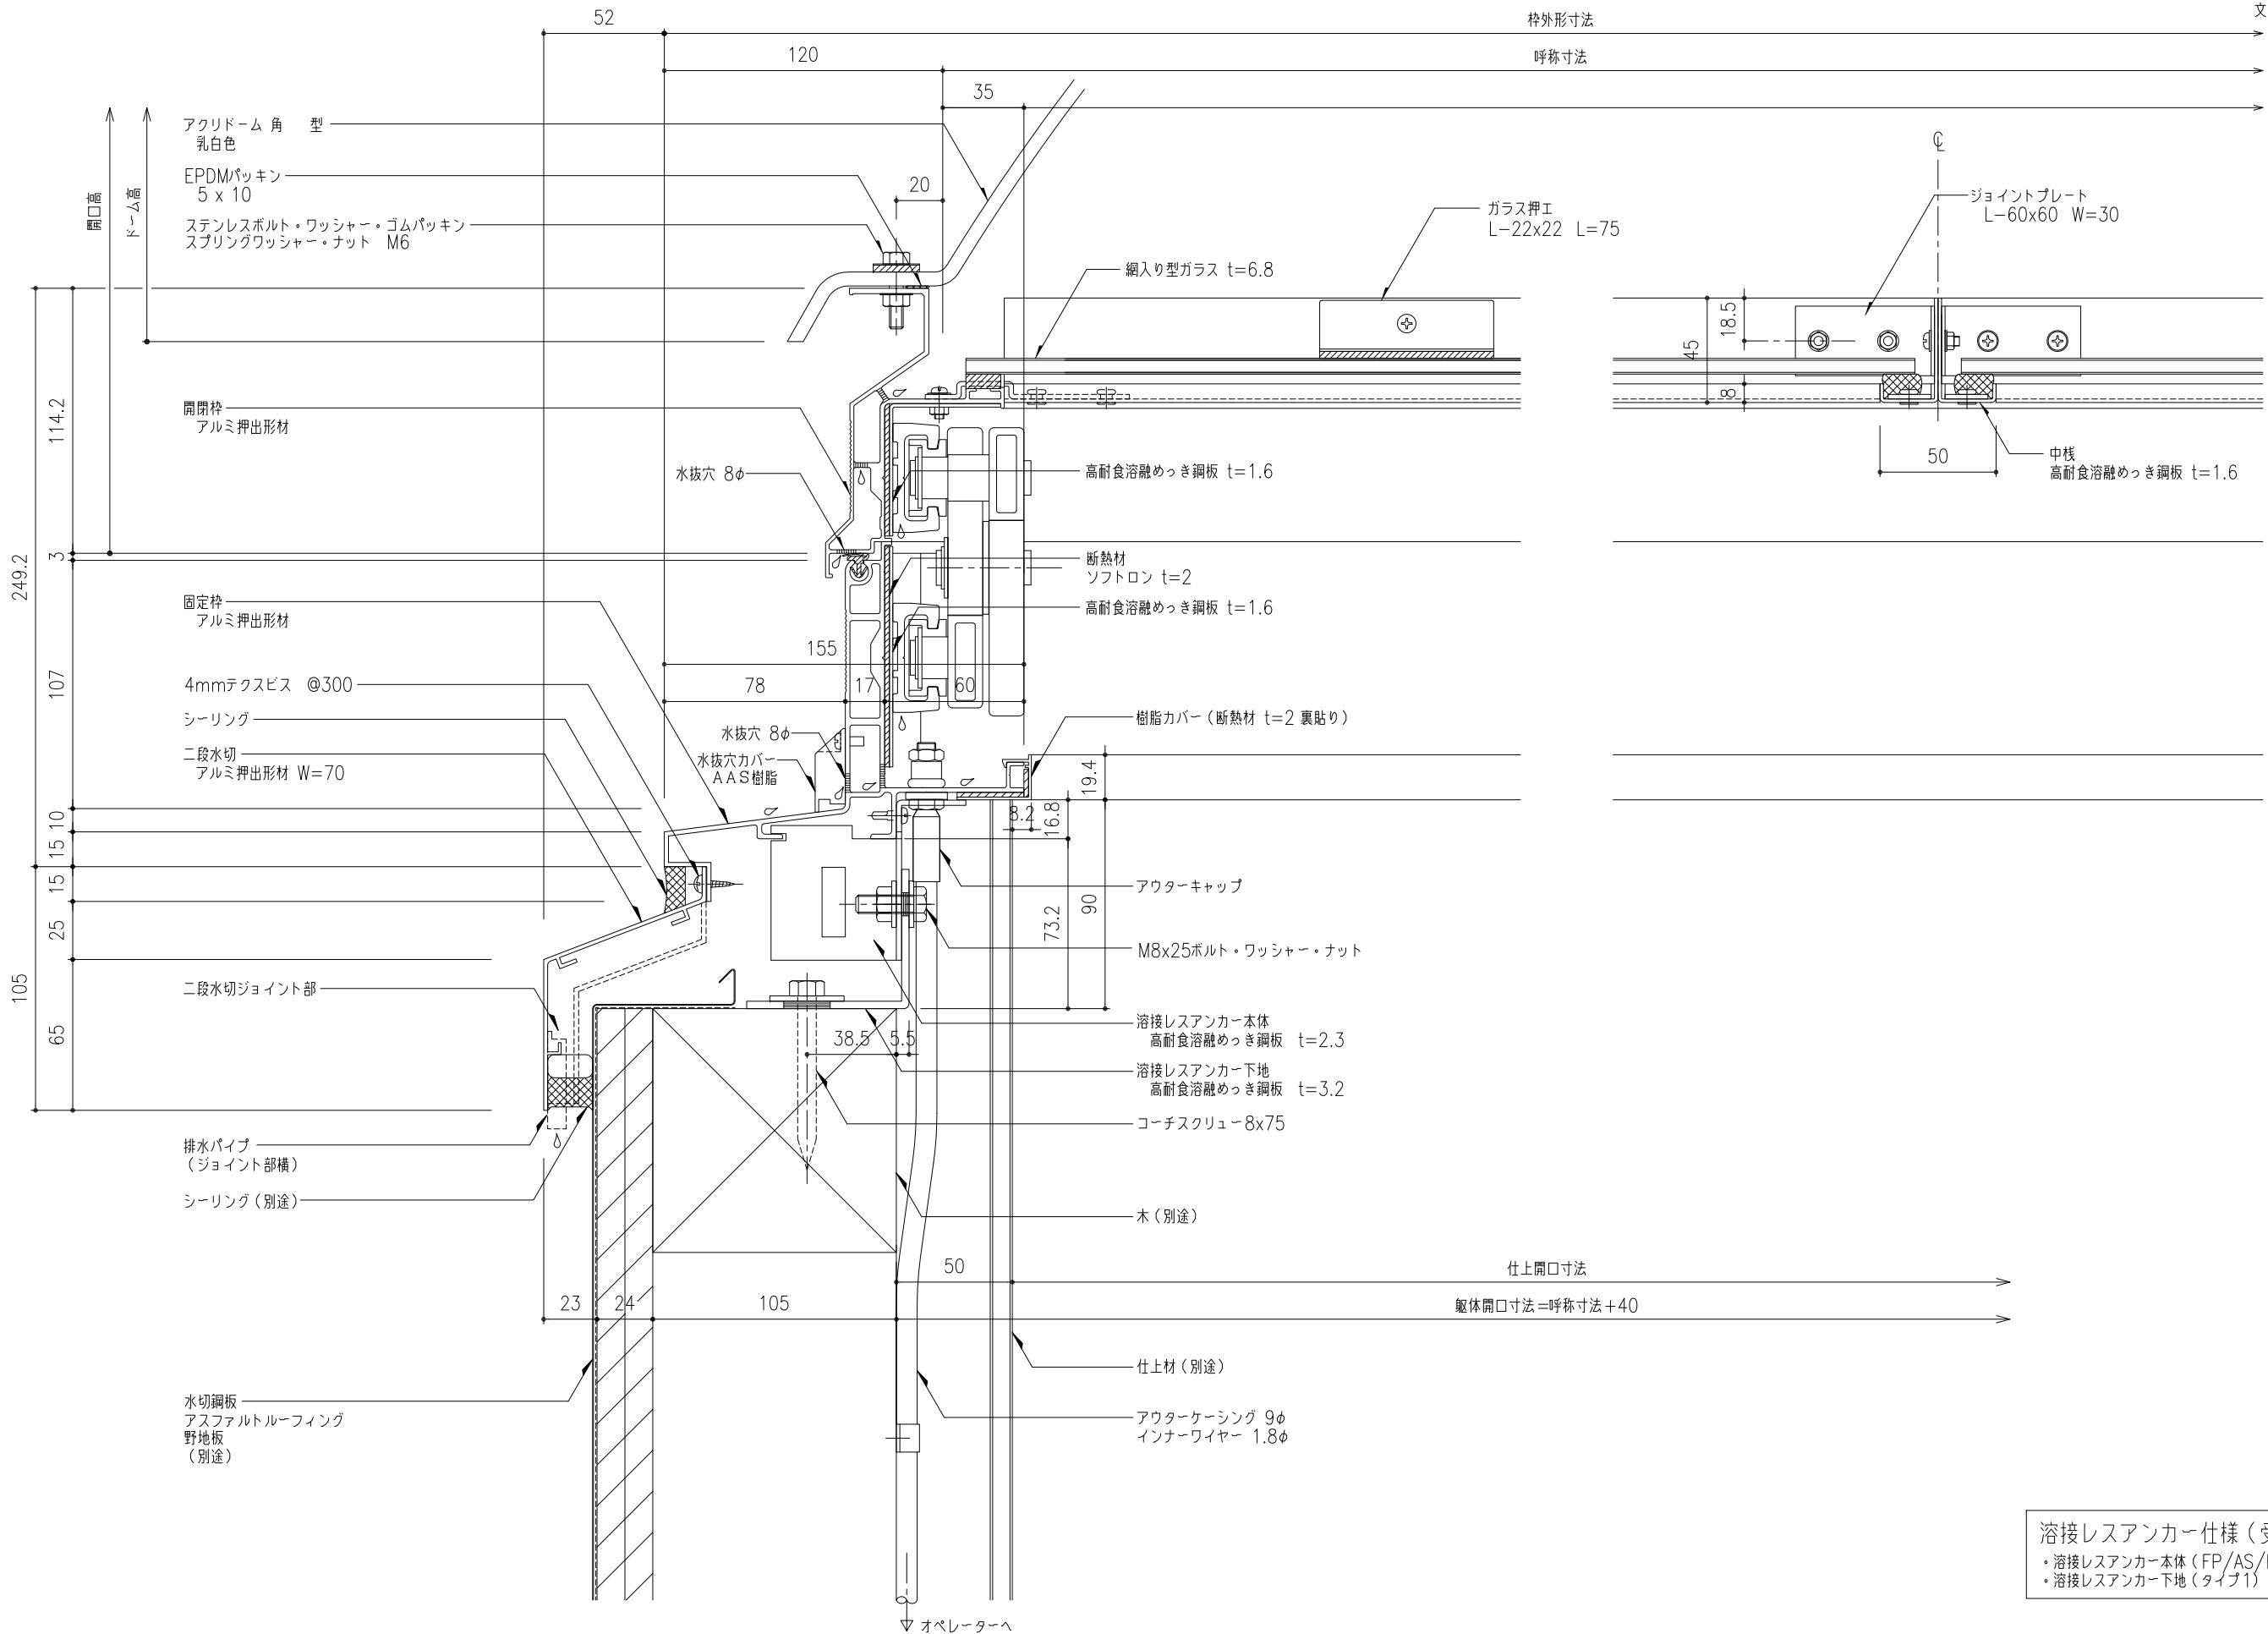



溶接レスアンカー仕様 (受注生産)
 ・溶接レスアンカー本体 (FP/AS/FPG用)
 ・溶接レスアンカー下地 (タイプ1)

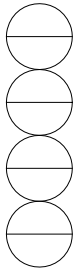



工事名称	図面名	縮尺	製図	設計	検図	FP-	取付場所・数量	作図	年月日	受領	年月日	三菱ケミカルインフラテック株式会社
	垂直開閉 ライトスモークハッチパラレル W方向断面詳細図	1/2				・耐火仕様 ・中棧つき		訂正・備考				
								△				
								△				
								△				

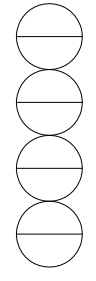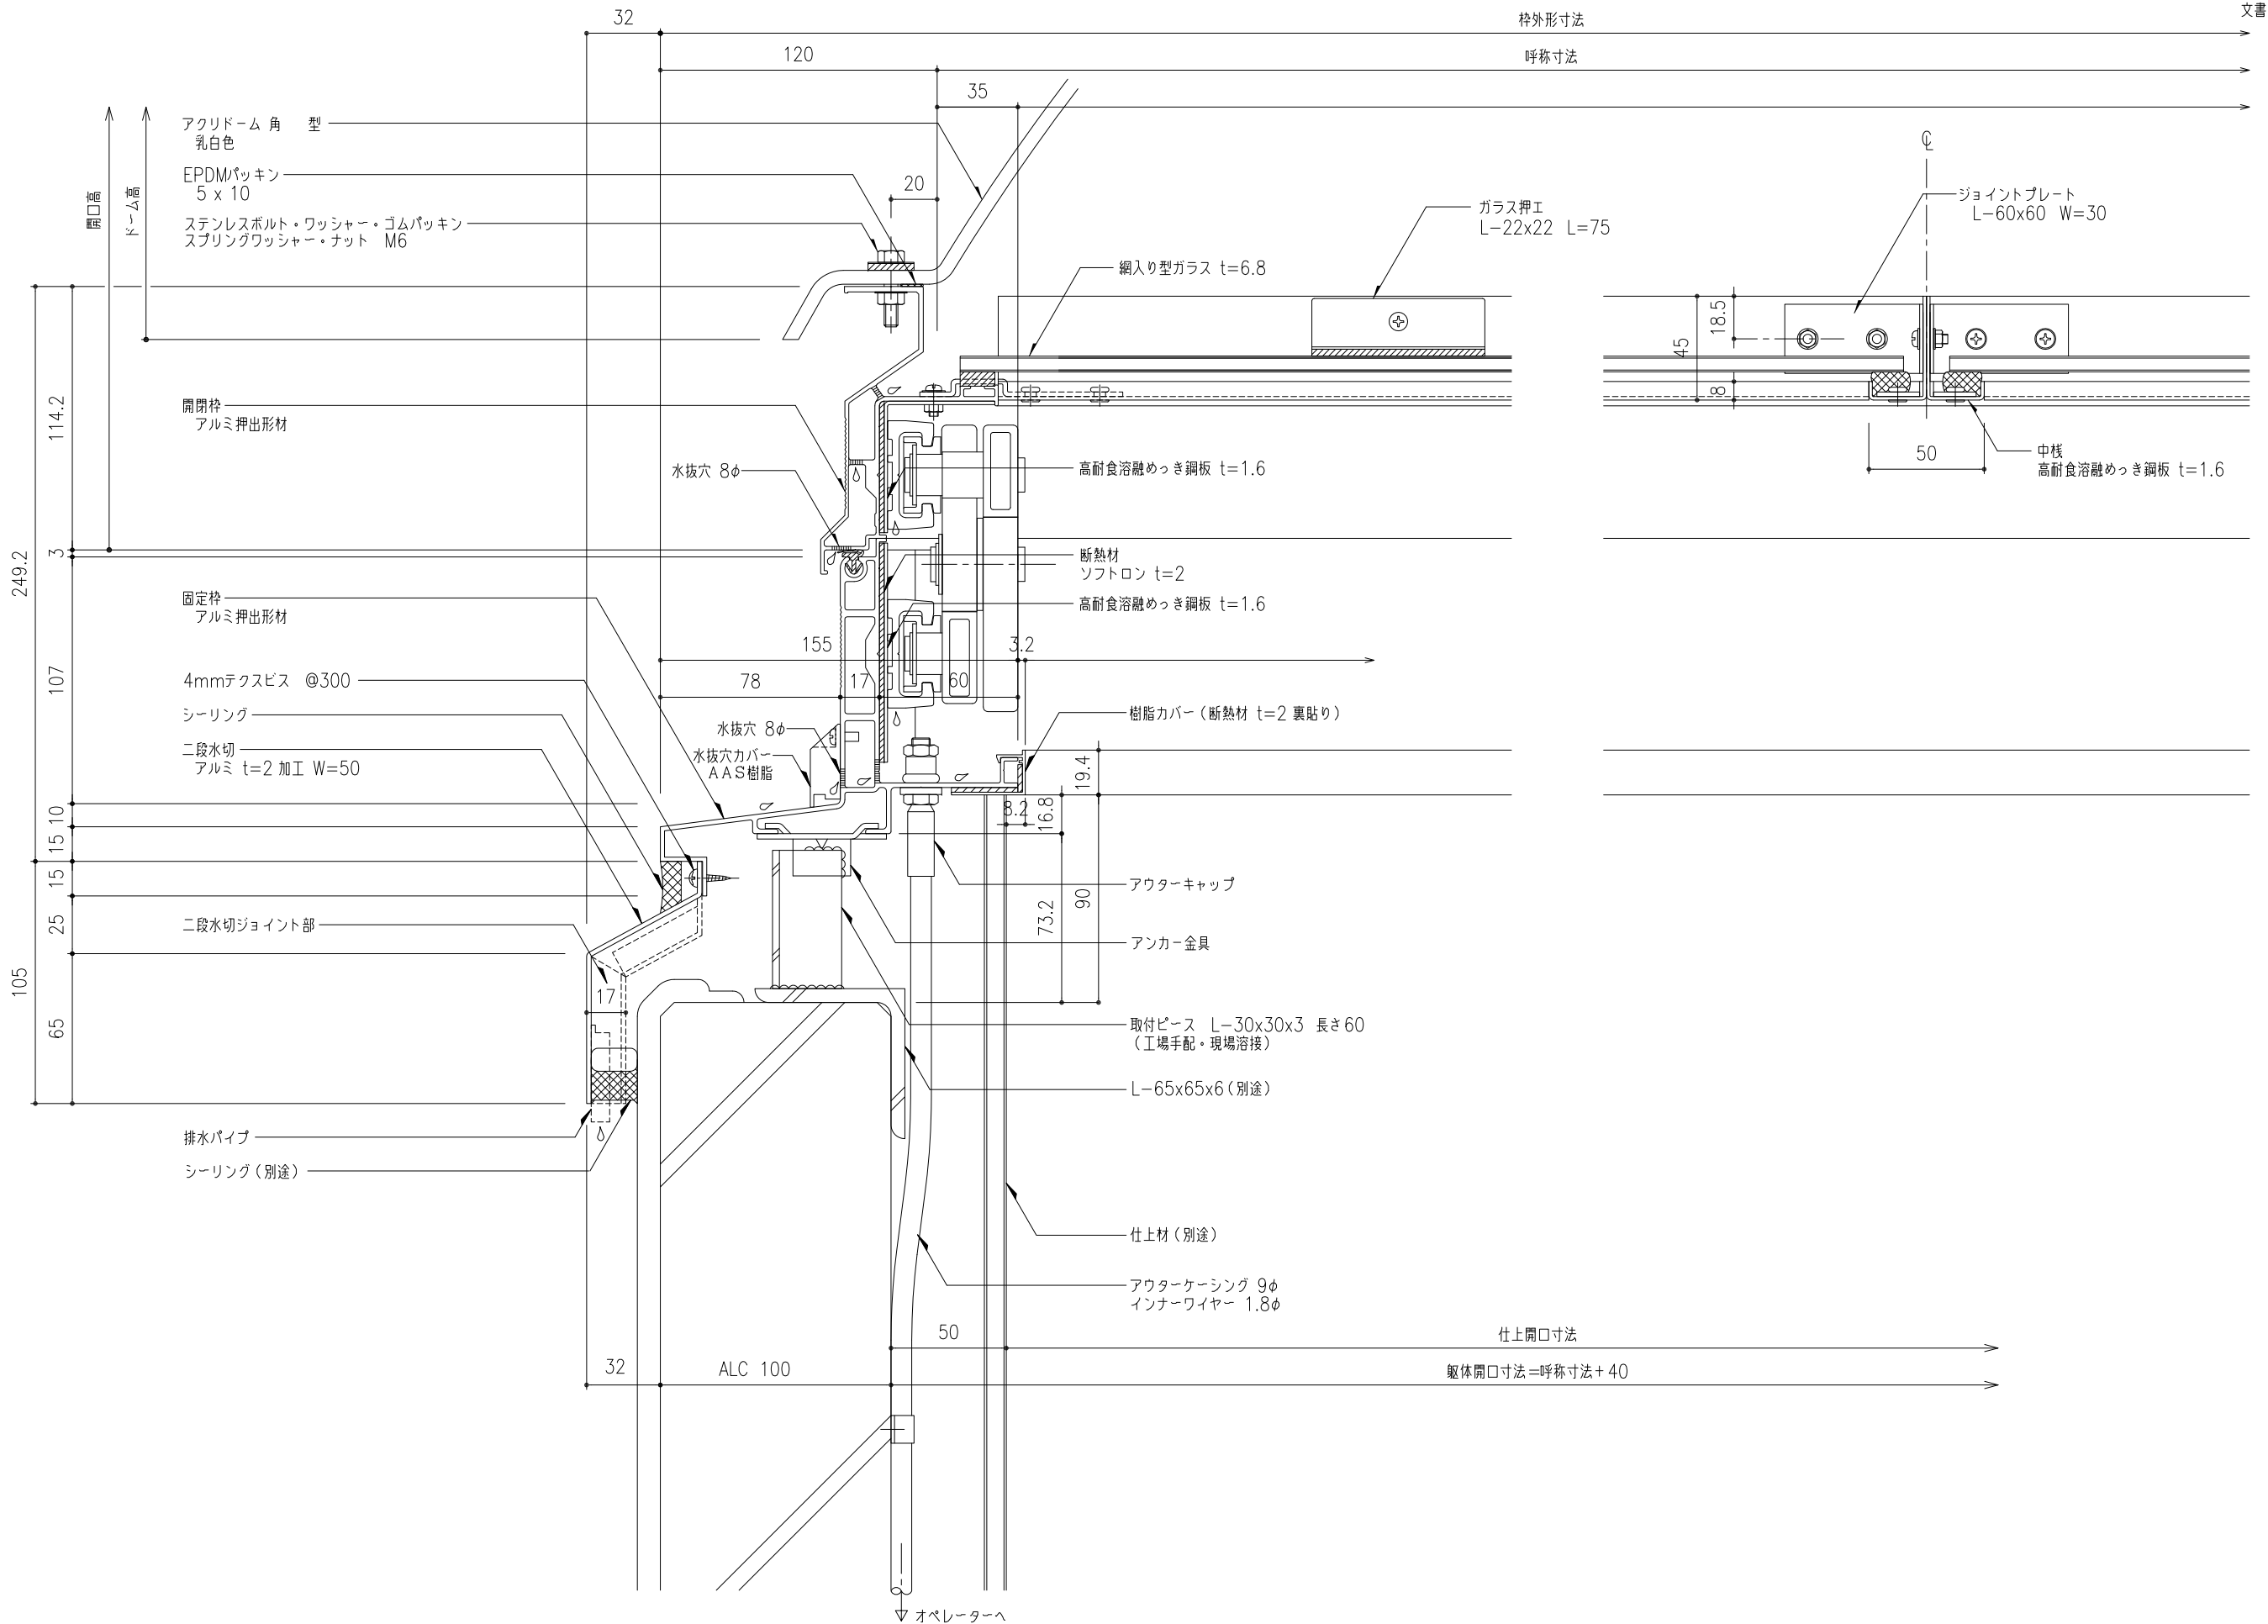

工事名称	垂直開閉 ライトスモークハッチパラレル W方向断面詳細図				FP-	取付場所・数量	作図 年 月 日	受領 年 月 日	三菱ケミカルインフラテック株式会社
	縮尺	1/2	製図	設計					
					・耐火仕様 ・中核つき				枚

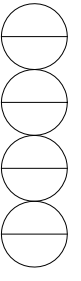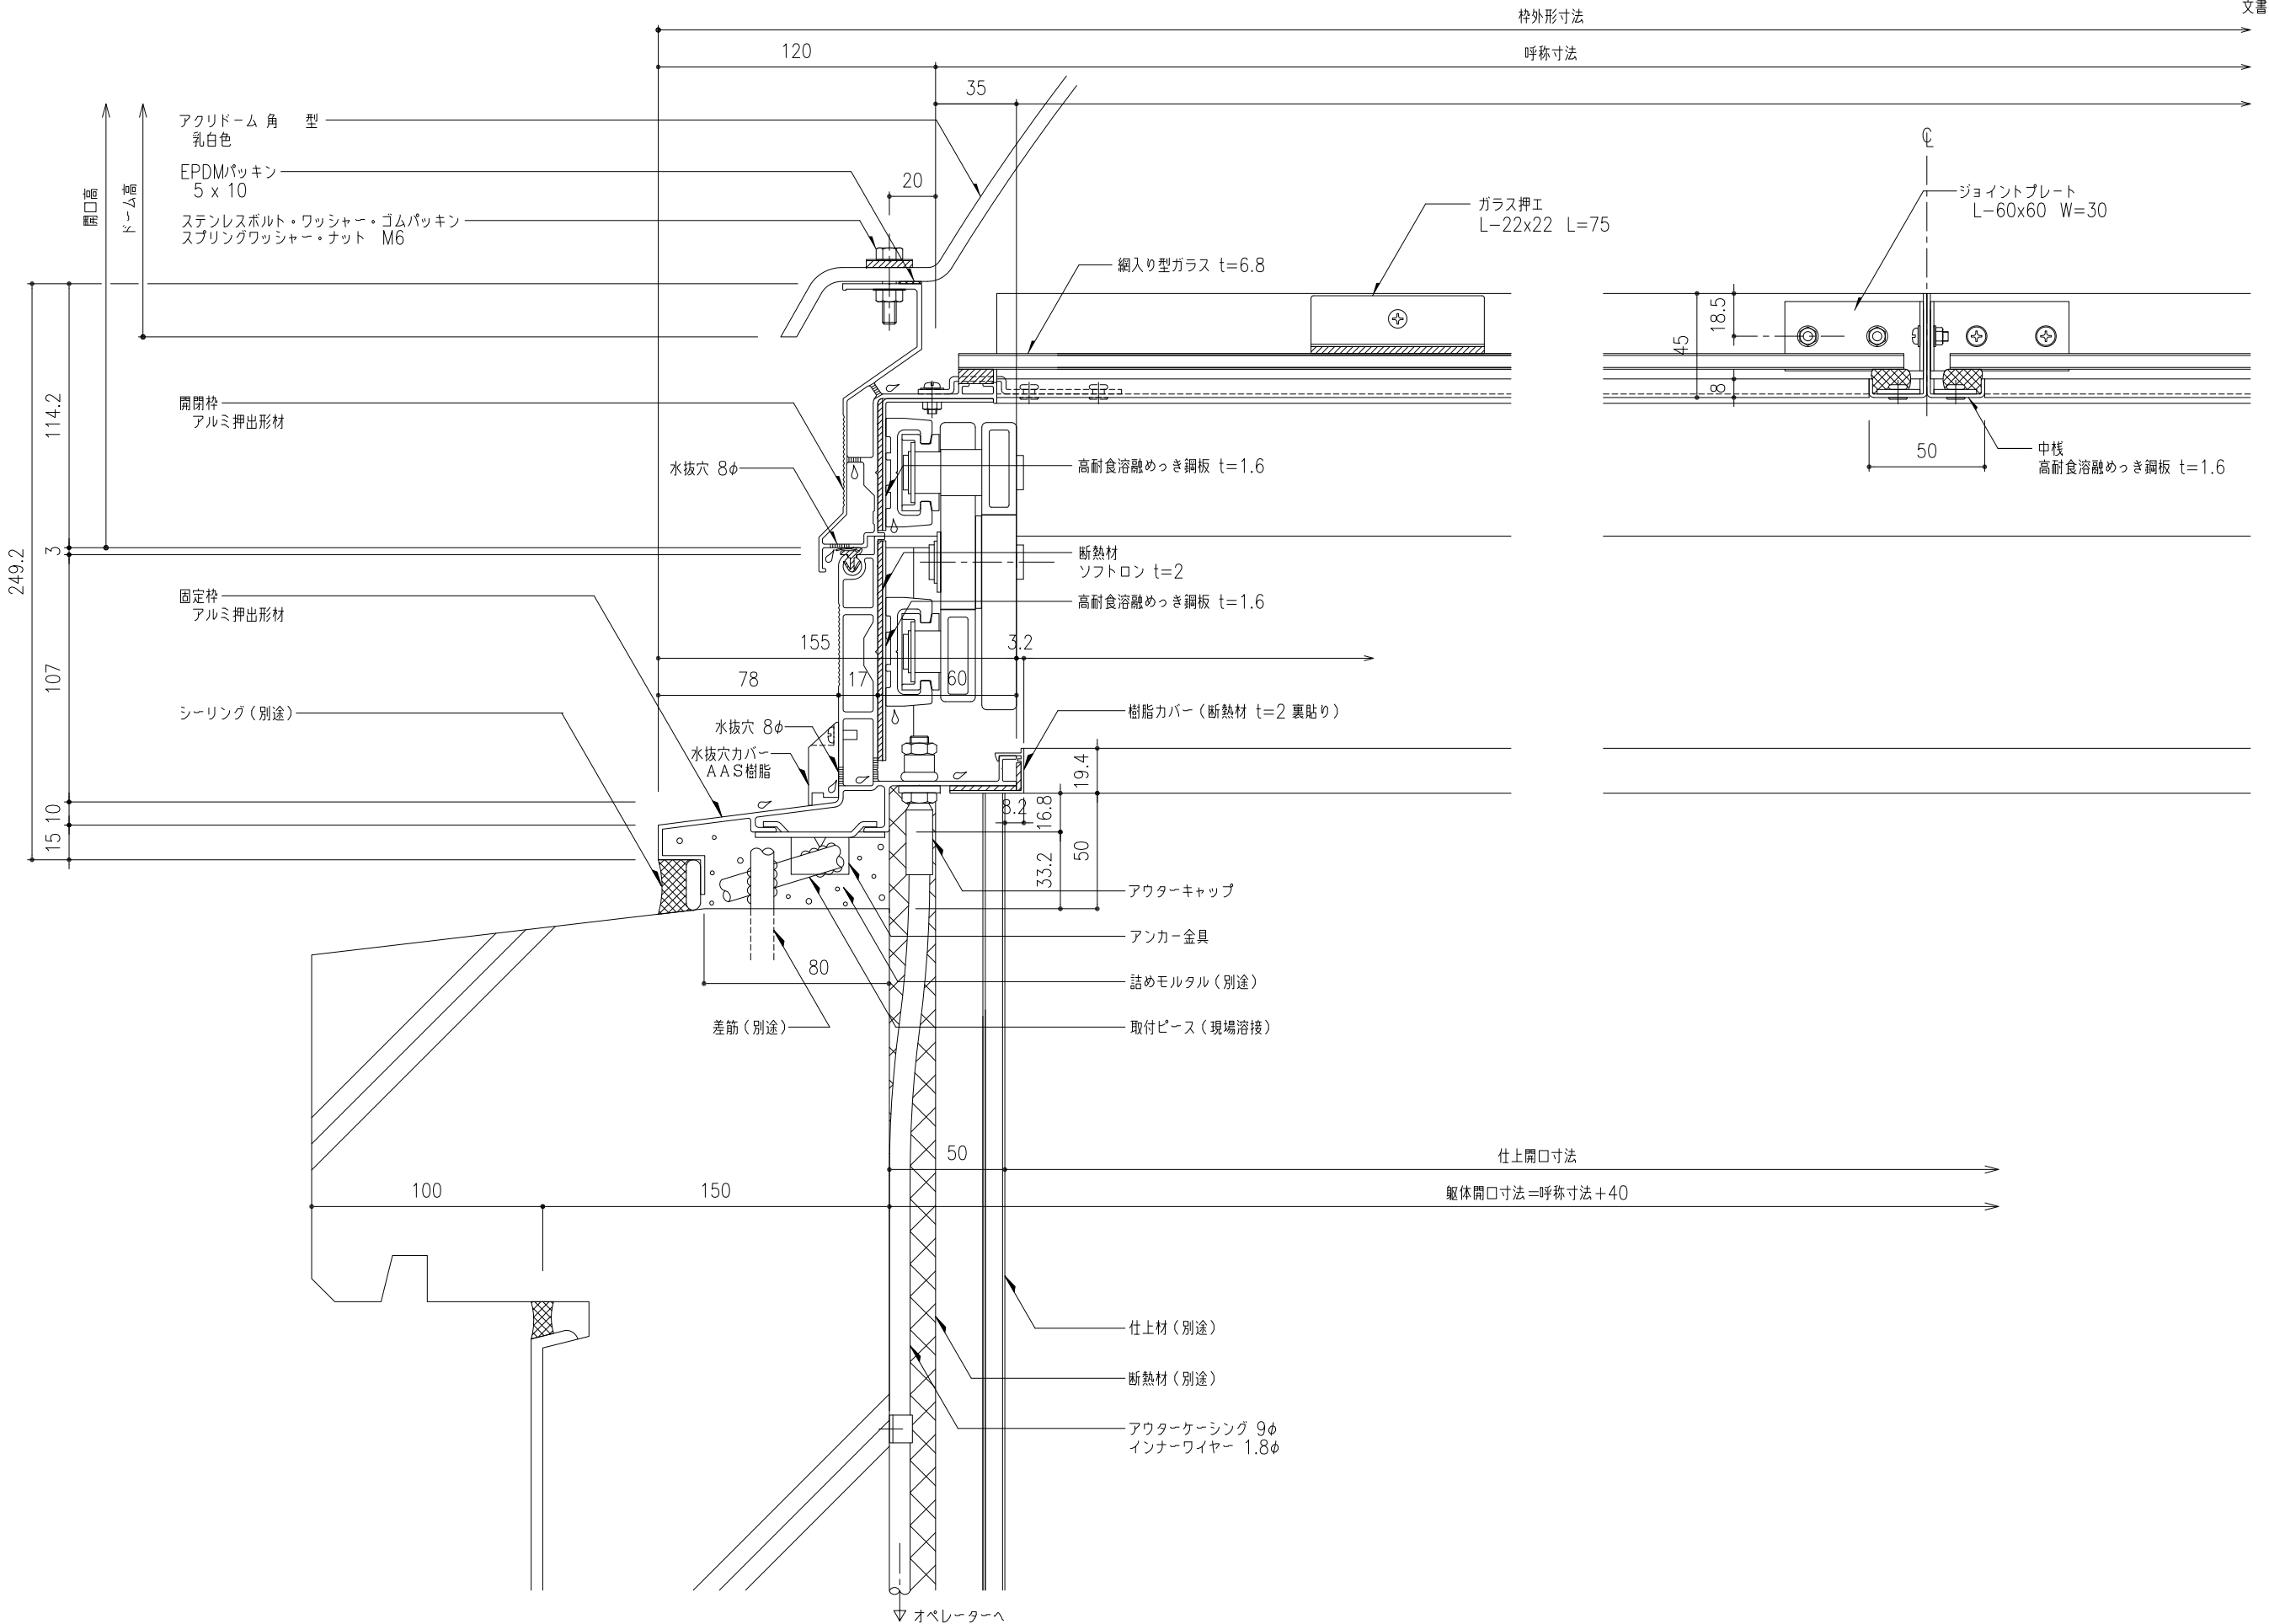

工事名称	垂直開閉 ライトスモークハッチ平行 W方向断面詳細図				FP-	取付場所・数量	作図 年 月 日	受領 年 月 日	三菱ケミカルインフラテック株式会社
	縮尺	1/2	製図	設計					
					・耐火仕様 ・中枠つき				

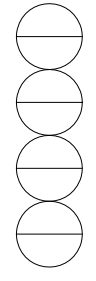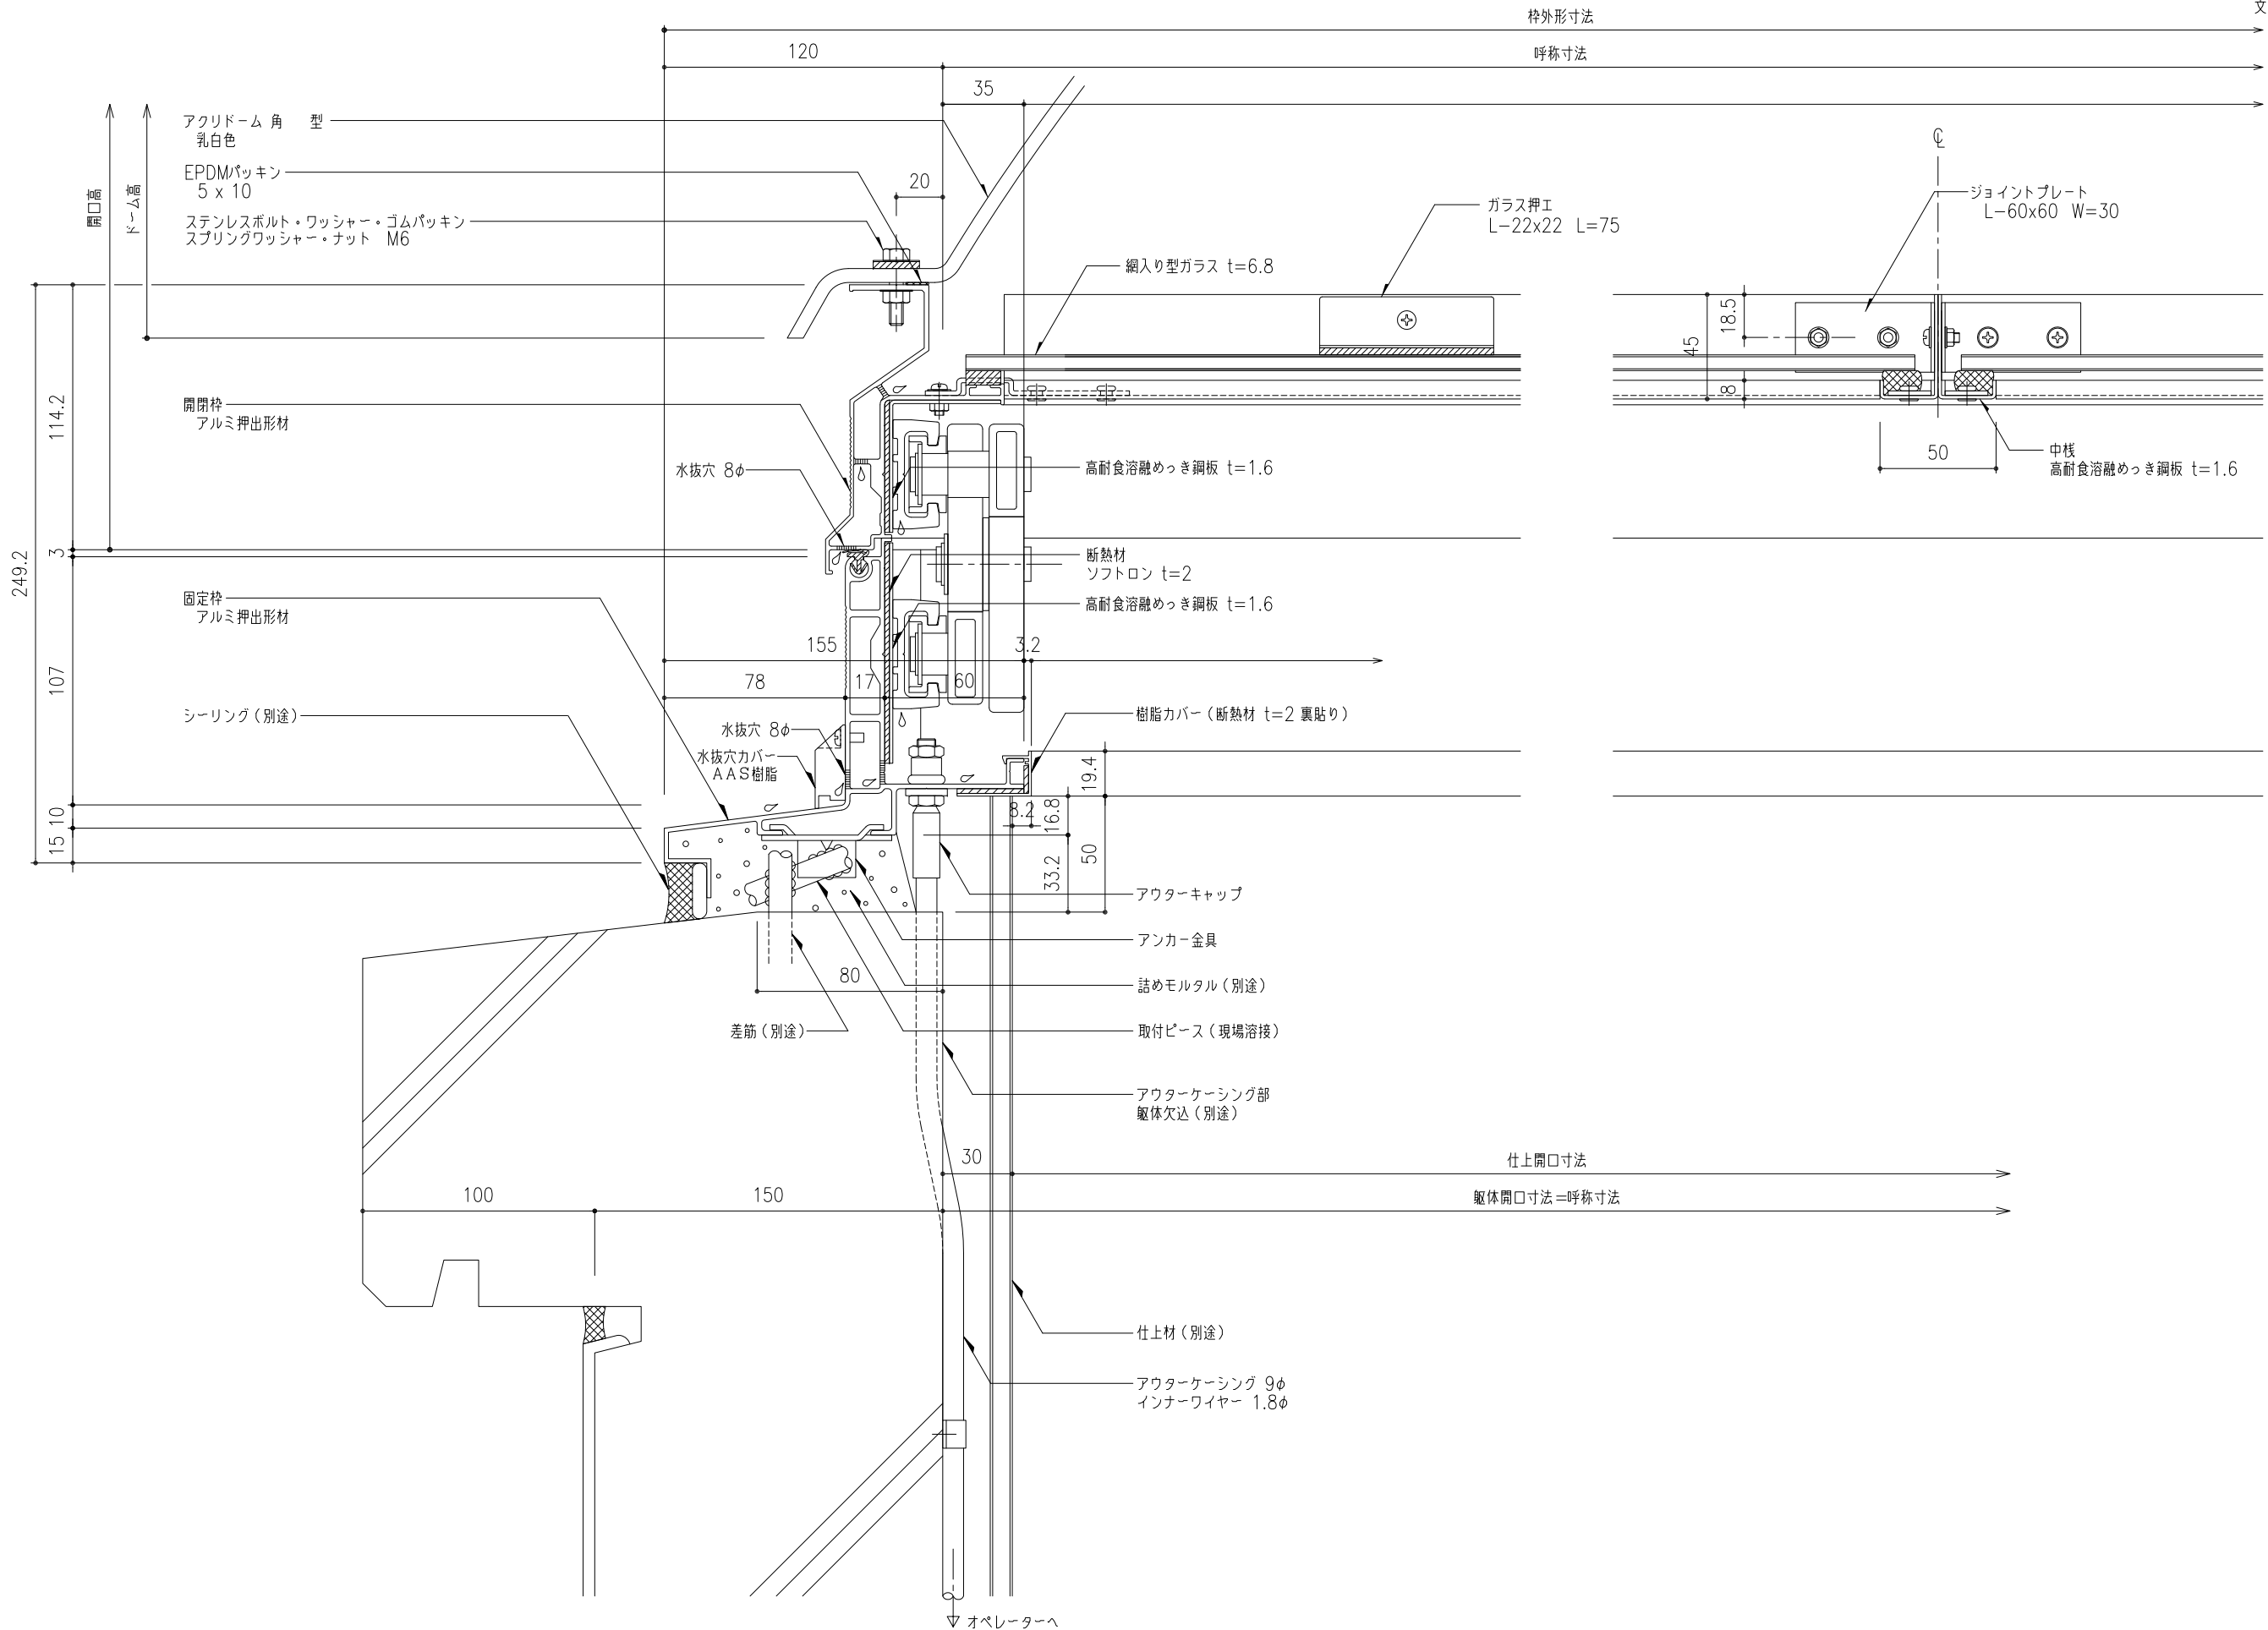

工事名称	垂直開閉 ライトスモークハッチパラレル W方向断面詳細図				FP-	取付場所・数量	作図 訂正・備考 △	年 月 日	受領	年 月 日	三菱ケミカルインフラテック株式会社
	縮尺	1/2	製図	設計							