
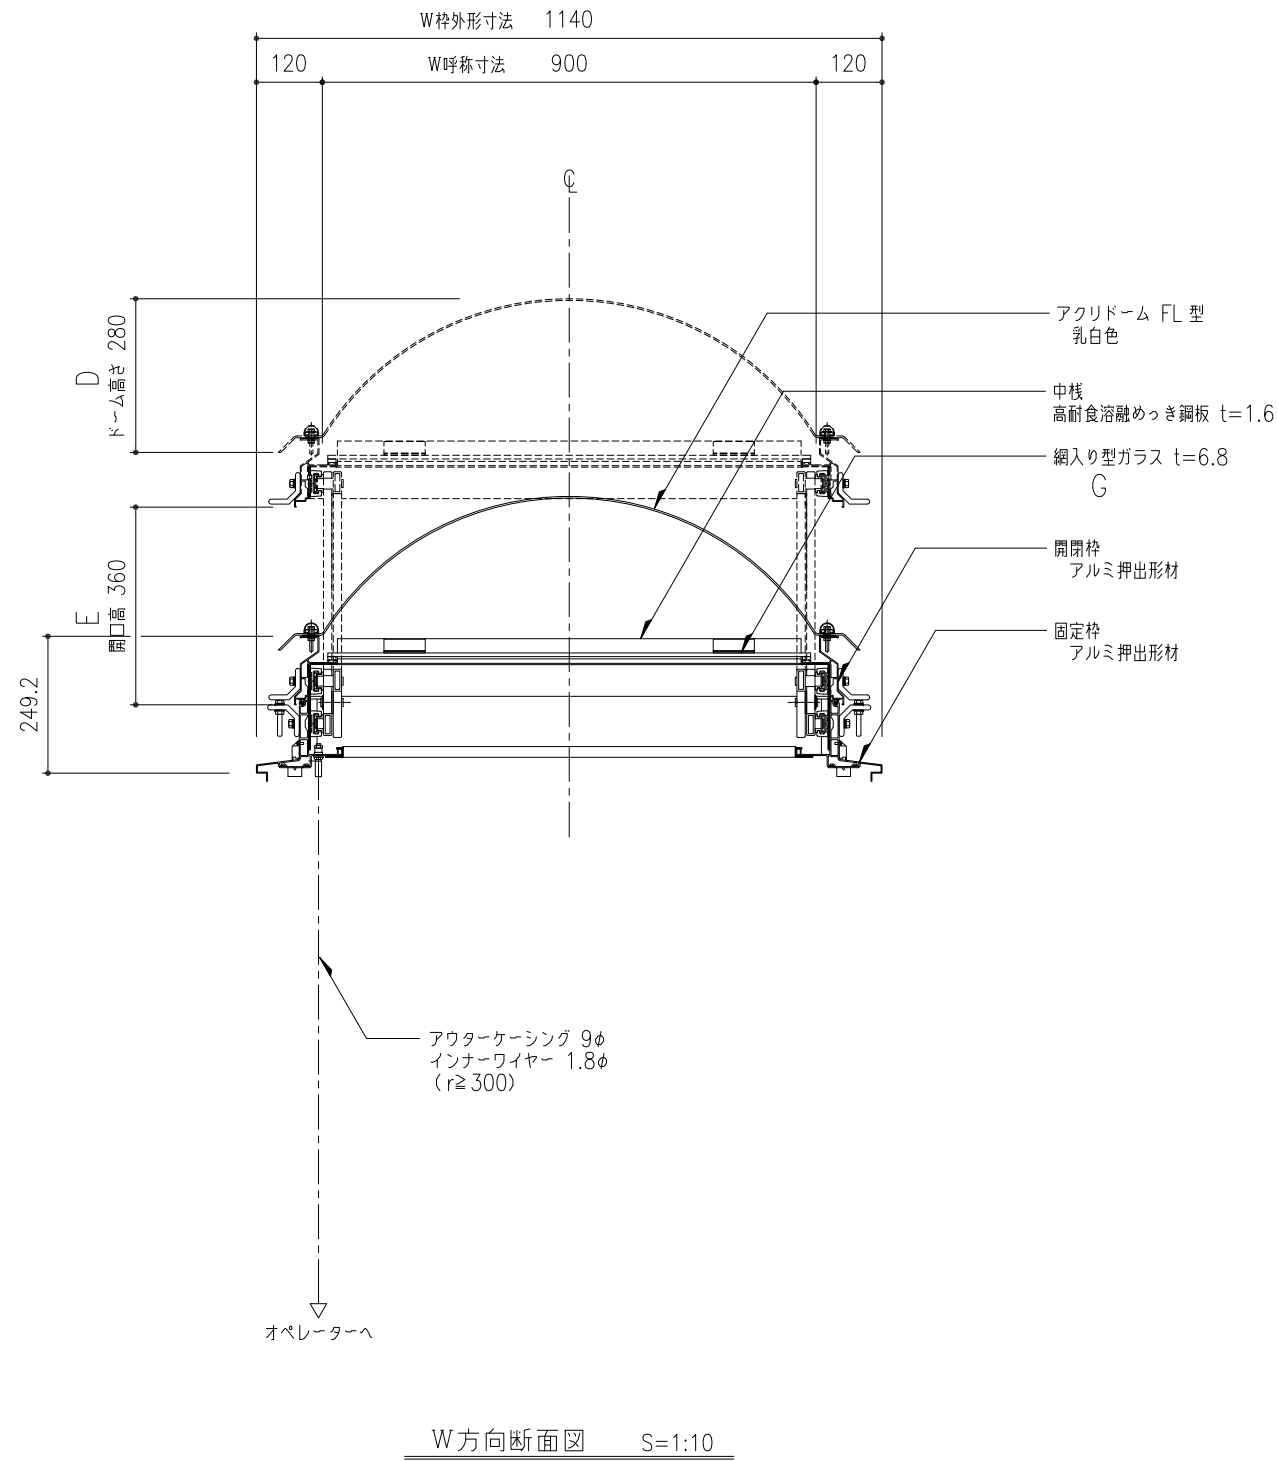
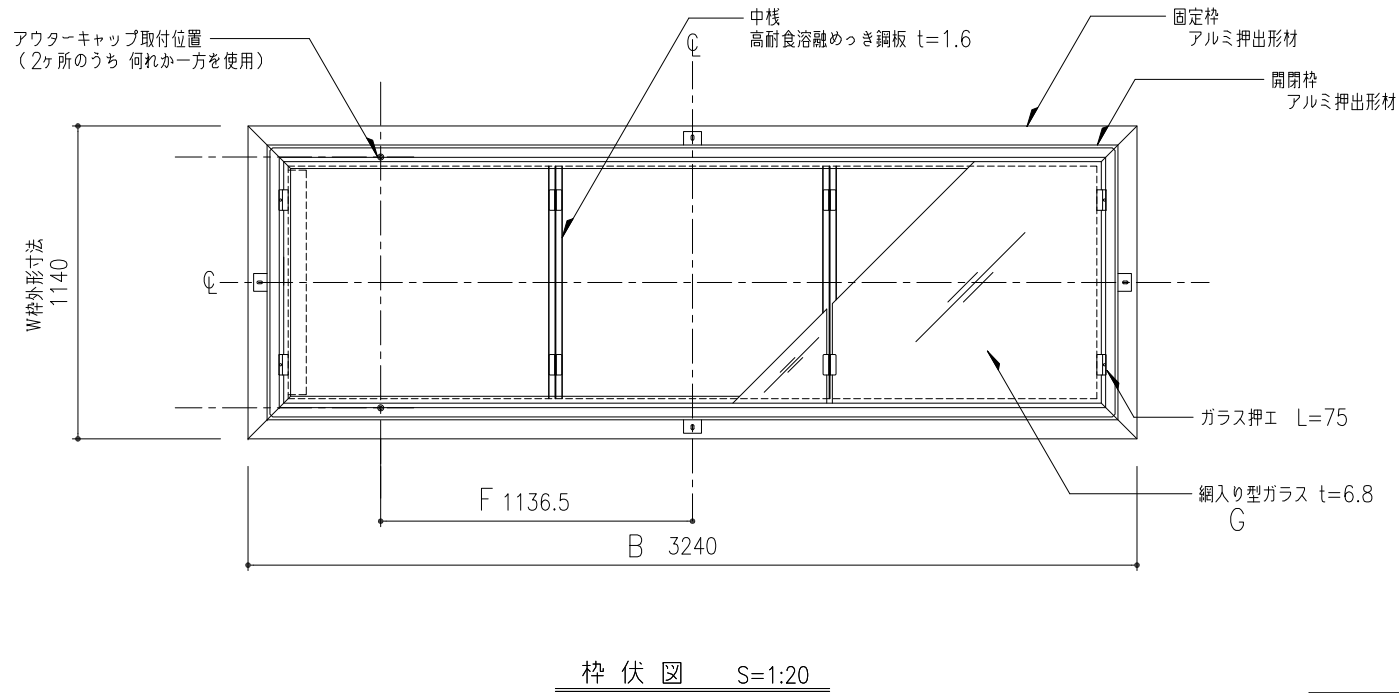


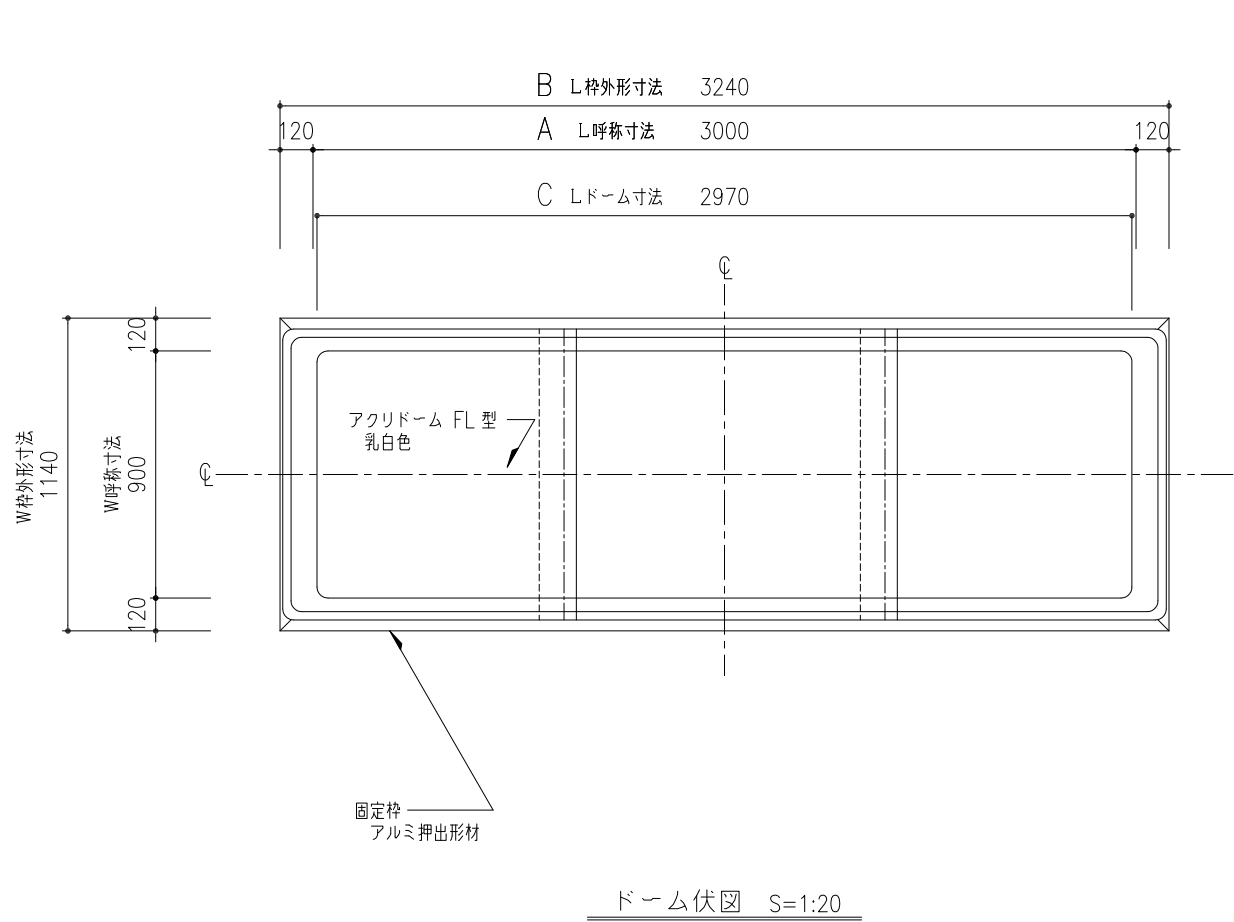

※ アルミ部材表面処理は、アルマイトシルバーとする。




機種 FPL-90x3000 図番 00

・樹脂カバー付き ・ドームボルトキャップ付き

アウターケーシングは、壁、天井下地等にこまめに緊結する。
アウターケーシングの標準長さは10mとする。
アウターケーシングの曲がりは、半径300r以上且つ、3箇所以内とする。

オペレーターまで距離が有る時は、薄銅電線管（19φ;CD管は不可）で配管する。
（別途工事）

工事名称	図面名	垂直開閉 ライトスモークハッチパラレル ドーム伏図・枠伏図・W方向断面図				FPL-90x3000	取付場所・数量	作図	年 月 日	受領	年 月 日	三菱ケミカルインフラテック株式会社
						・耐火仕様		訂正・備考 △				
	縮尺	1 20	1 10	—	製図		設計		検図		図面番号	

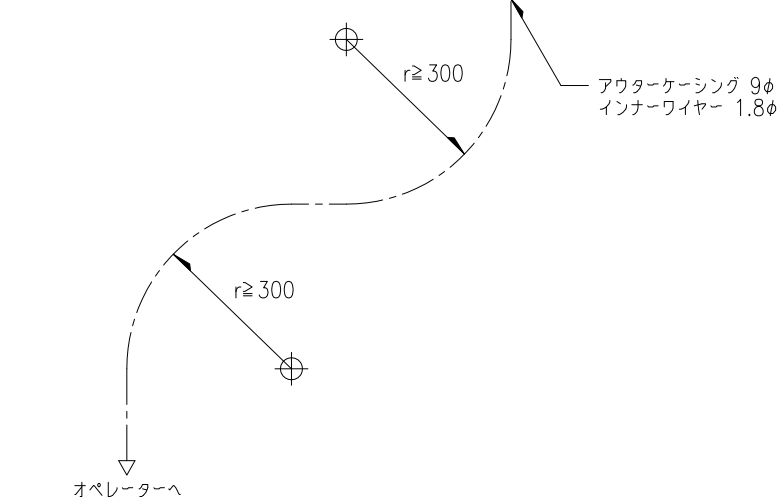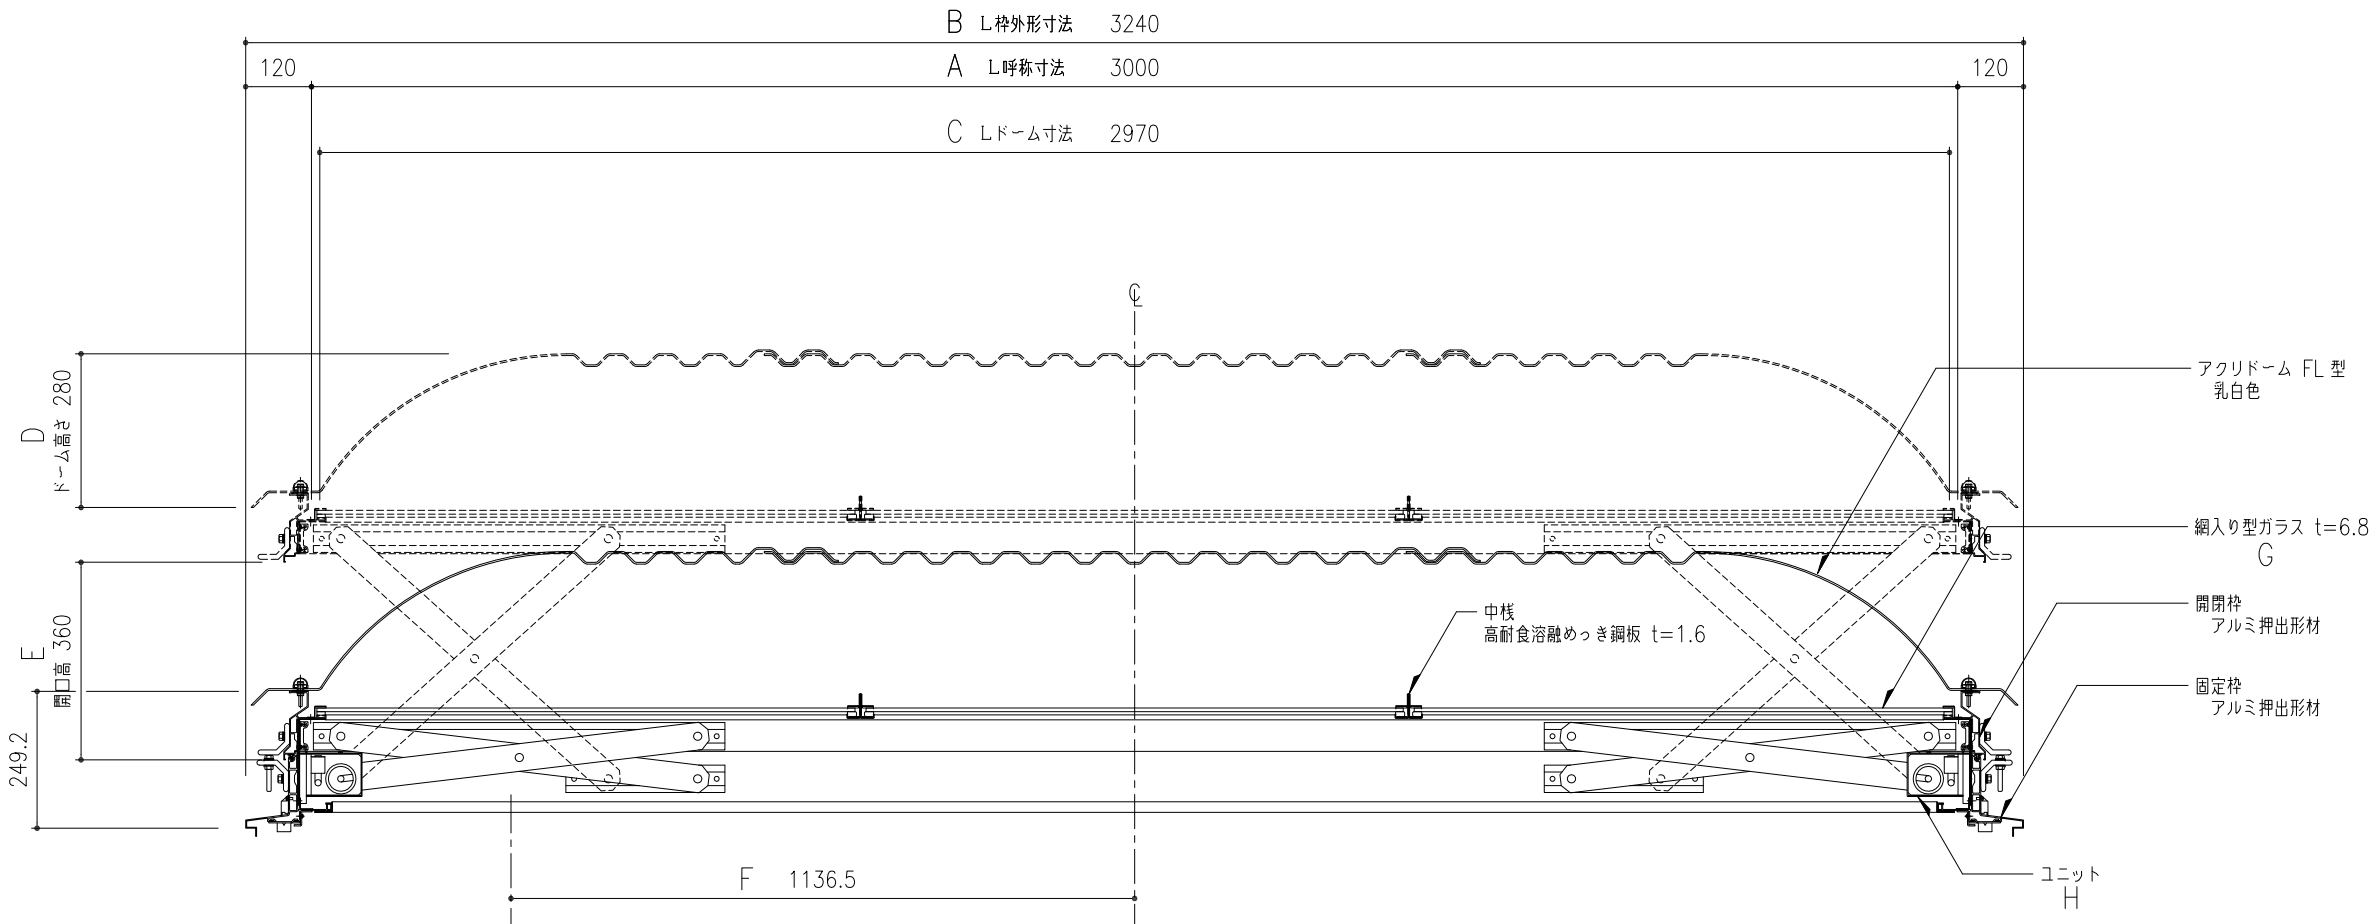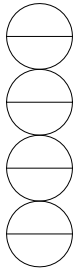

L 方向断面図 S=1:10

L 呼称寸法は 100mm ピッチで設定可能です。
上記詳細についてはお問い合わせ下さい。

FPL-60 (W 呼称寸法=600、W 枠外形寸法=840)		L 呼称寸法最短=2100、最長=6000								
A	L 呼称寸法	2100	2500	3000	3500	4000	4500	5000	5500	6000
B	L 枠外形寸法	2340	2740	3240	3740	4240	4740	5240	5740	6240
C	L ドーム寸法	2080	2480	2960	3440	4000	4480	4960	5440	6000
D	ドーム高さ	190	190	190	190	190	190	190	190	190
E	開口高さ	220	220	220	220	220	220	220	220	220
F	ケーシングまでの距離	686.5	886.5	1136.5	1386.5	1636.5	1886.5	2136.5	2386.5	2636.5
G	ガラス枚数	2	3	3	4	4	4	4	6	6
H	ユニット個数	2	2	3	3	3	3	4	4	4

FPL-130 (W呼称寸法=1300、W枠外形寸法=1540)					L呼称寸法最短=1600、最長=6000						
A	L呼称寸法	1600	2000	2500	3000	3500	4000	4500	5000	5500	6000
B	L枠外形寸法	1840	2240	2740	3240	3740	4240	4740	5240	5740	6240
C	Lドーム寸法	1600	2000	2500	3000	3500	4000	4500	5000	5500	5900
D	ドーム高さ	370	370	370	370	370	370	370	370	370	370
E	開口高さ	360	360	500	500	500	500	500	500	500	500
F	ケーシングまでの距離	436.5	636.5	856.5	1106.5	1356.5	1606.5	1856.5	2106.5	2356.5	2606.5
G	ガラス枚数	2	2	2	3	3	4	4	4	5	5
H	ユニット個数	2	2	2	2	2	3	3	3	3	3

FPL-90（W呼称寸法=900、W枠外形寸法=1140）					L呼称寸法最短=1500、最長=6000						
A	L呼称寸法	1500	2000	2500	3000	3500	4000	4500	5000	5500	6000
B	L枠外形寸法	1740	2240	2740	3240	3740	4240	4740	5240	5740	6240
C	Lドーム寸法	1440	1980	2430	2970	3420	3960	4500	4950	5490	5940
D	ドーム高さ	280	280	280	280	280	280	280	280	280	280
E	開口高さ	220	360	360	360	360	360	360	360	360	360
F	ケーシングまでの距離	586.5	636.5	886.5	1136.5	1386.5	1636.5	1886.5	2136.5	2386.5	2636.5
G	ガラス枚数	1	2	3	3	3	4	4	5	5	5
H	ユニット個数	1	2	2	2	3	3	3	3	3	3

FPL-200 (W呼称寸法=2000、W枠外形寸法=2240)				L呼称寸法最短=2600、最長=6000							
A	L呼称寸法			2600	3000	3500	4000	4500	5000	5500	6000
B	L枠外形寸法			2840	3240	3740	4240	4740	5240	5740	6240
C	Lドーム寸法			2520	3000	3480	3960	4440	4920	5400	5880
D	ドーム高さ			460	460	460	460	460	460	460	460
E	開口高さ			600	600	600	650	700	700	700	700
F	ケーシングまでの距離			896.5	1096.5	1346.5	1596.5	1816.5	2066.5	2316.5	2566.5
G	ガラス枚数			4	6	6	8	8	8	10	10
H	ユニット個数			2	2	2	3	3	3	4	4

工事名称	図面名 垂直開閉 ライトスモークハッチパラレル L 方向断面図	FPL-90x3000				取付場所・数量	作図	年	月	日	受領	年	月	日	三菱ケミカルインフラテック株式会社
		・耐火仕様					訂正・備考	△							
縮尺	1/10	製図		設計		検図									