


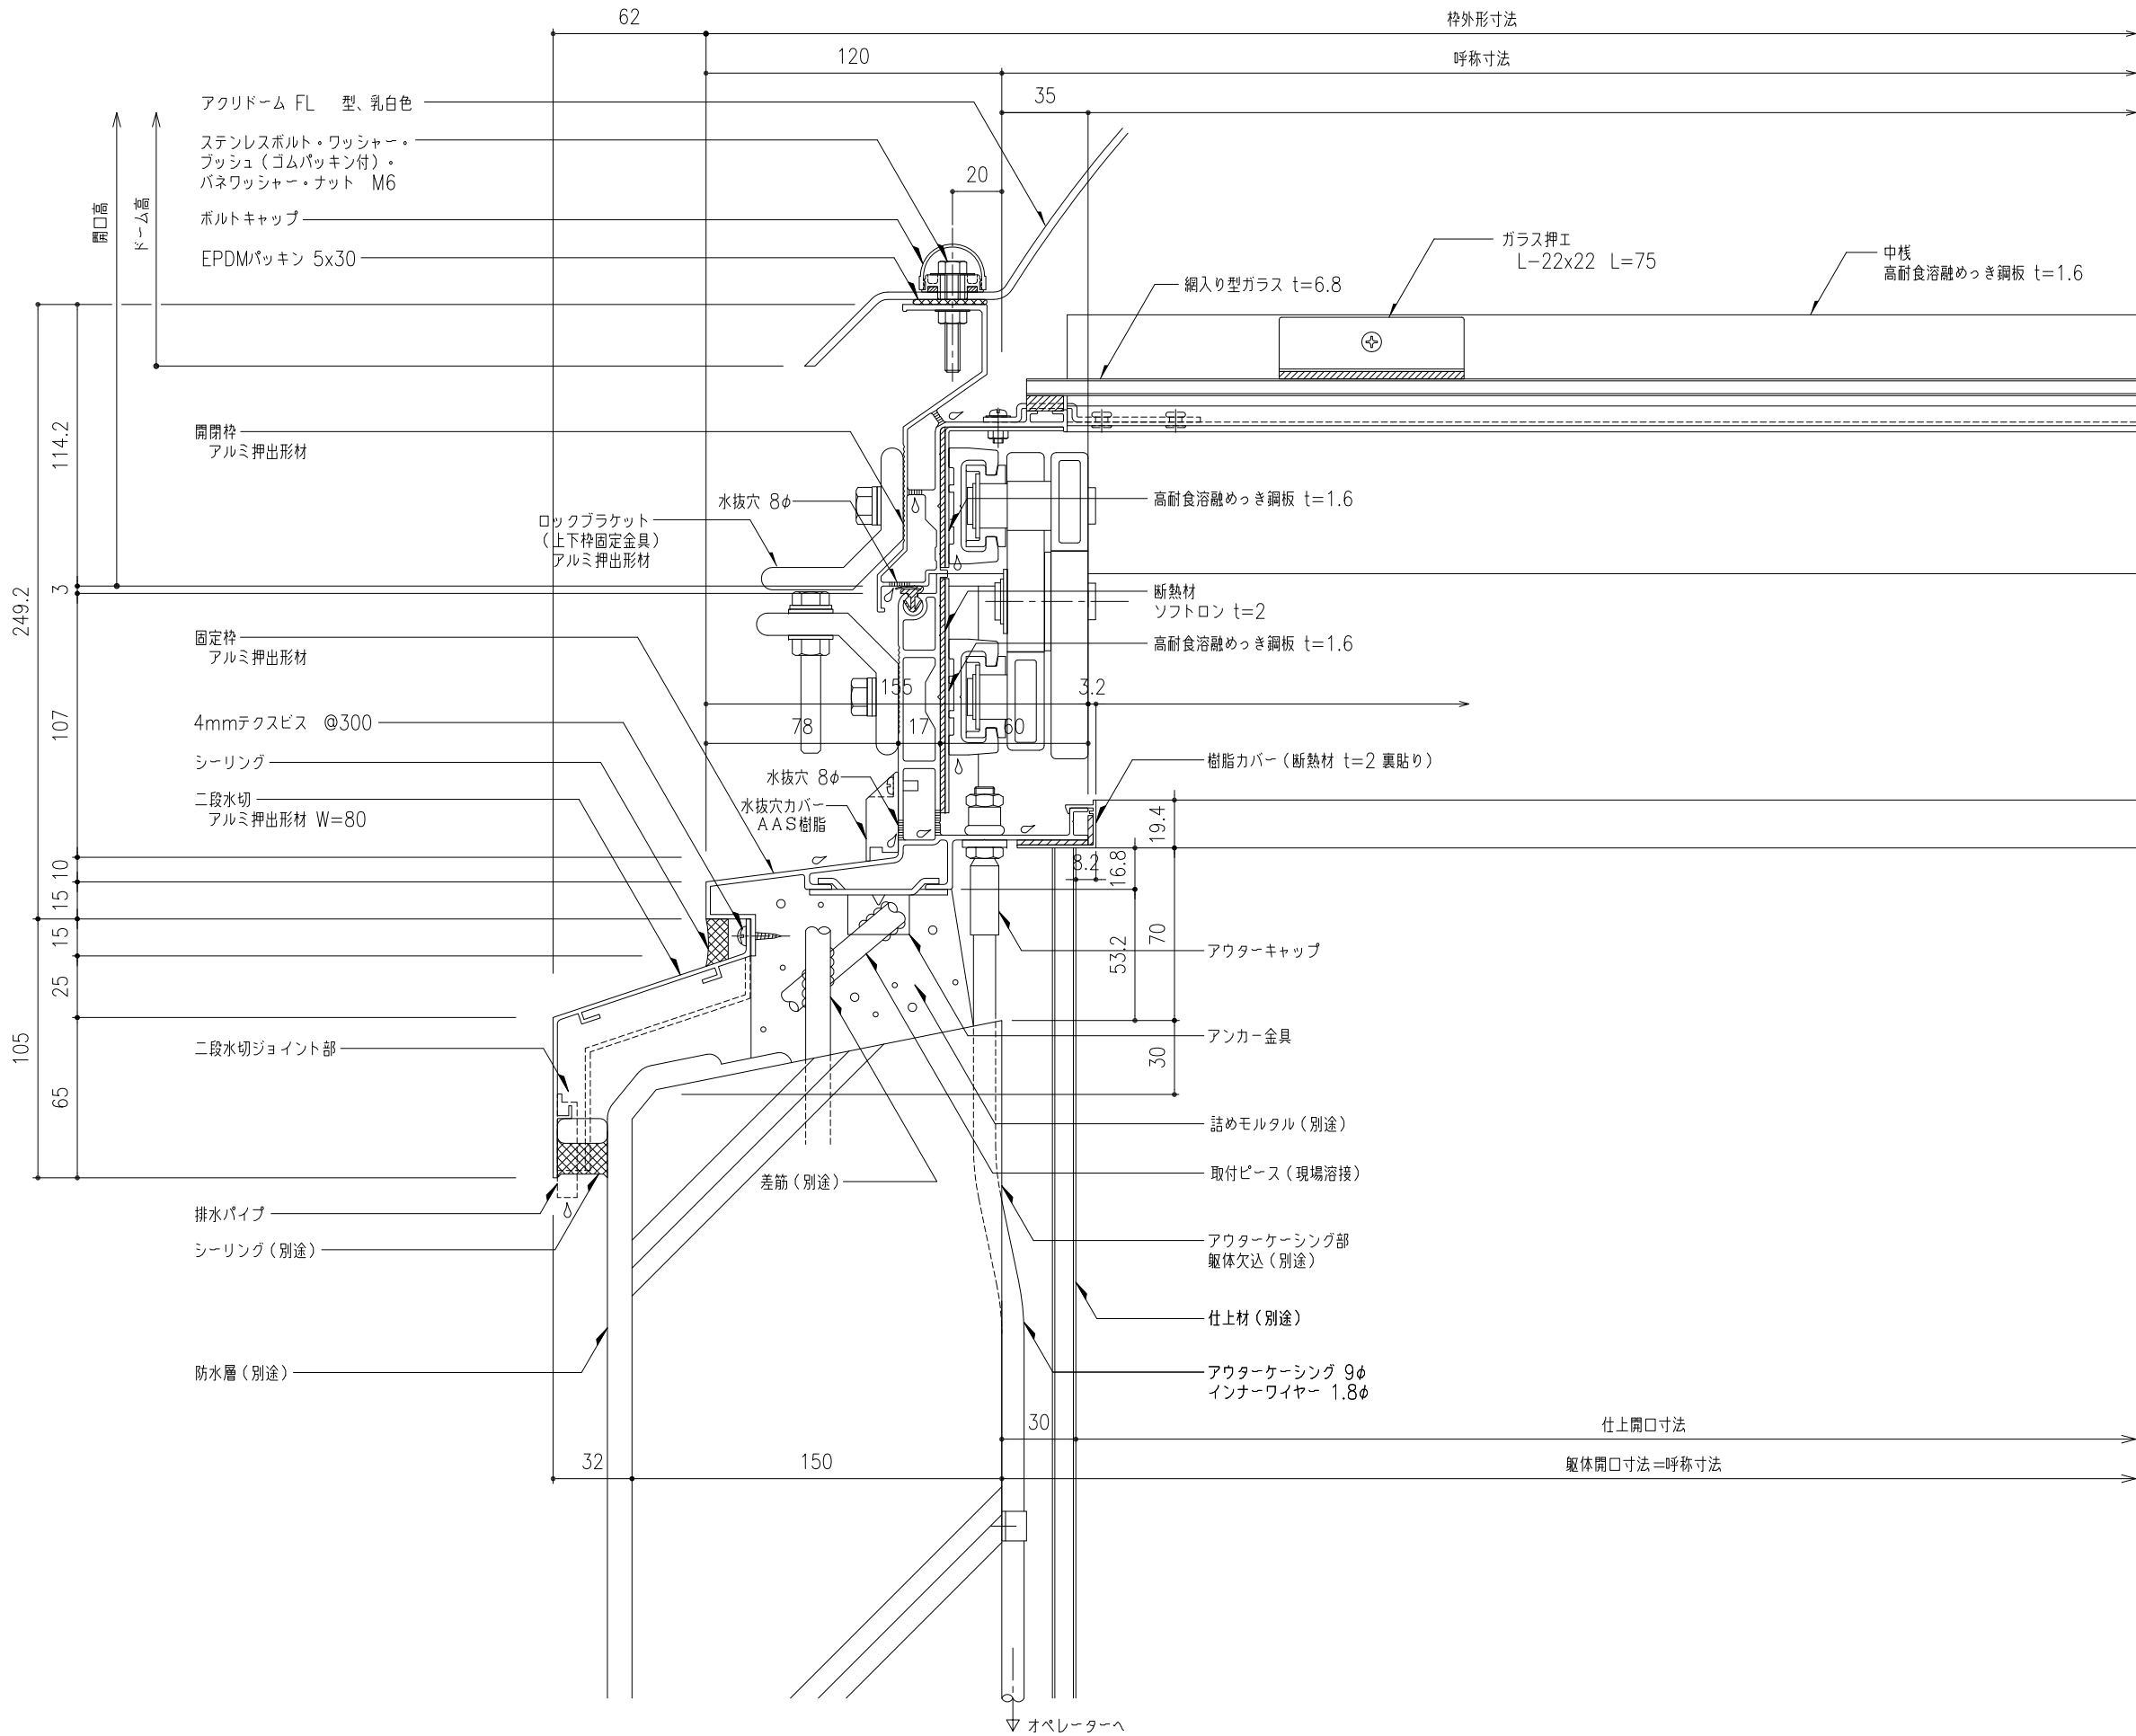


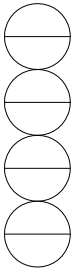



工事名称	図面名	垂直開閉 ライトスモークハッチパラレル W方向断面詳細図					FPL-	取付場所・数量	作図 年 月 日			受領 年 月 日	三菱ケミカルインフラテック株式会社	
	縮尺	1 2	製図		設計		検図			訂正・備考	△		△	△

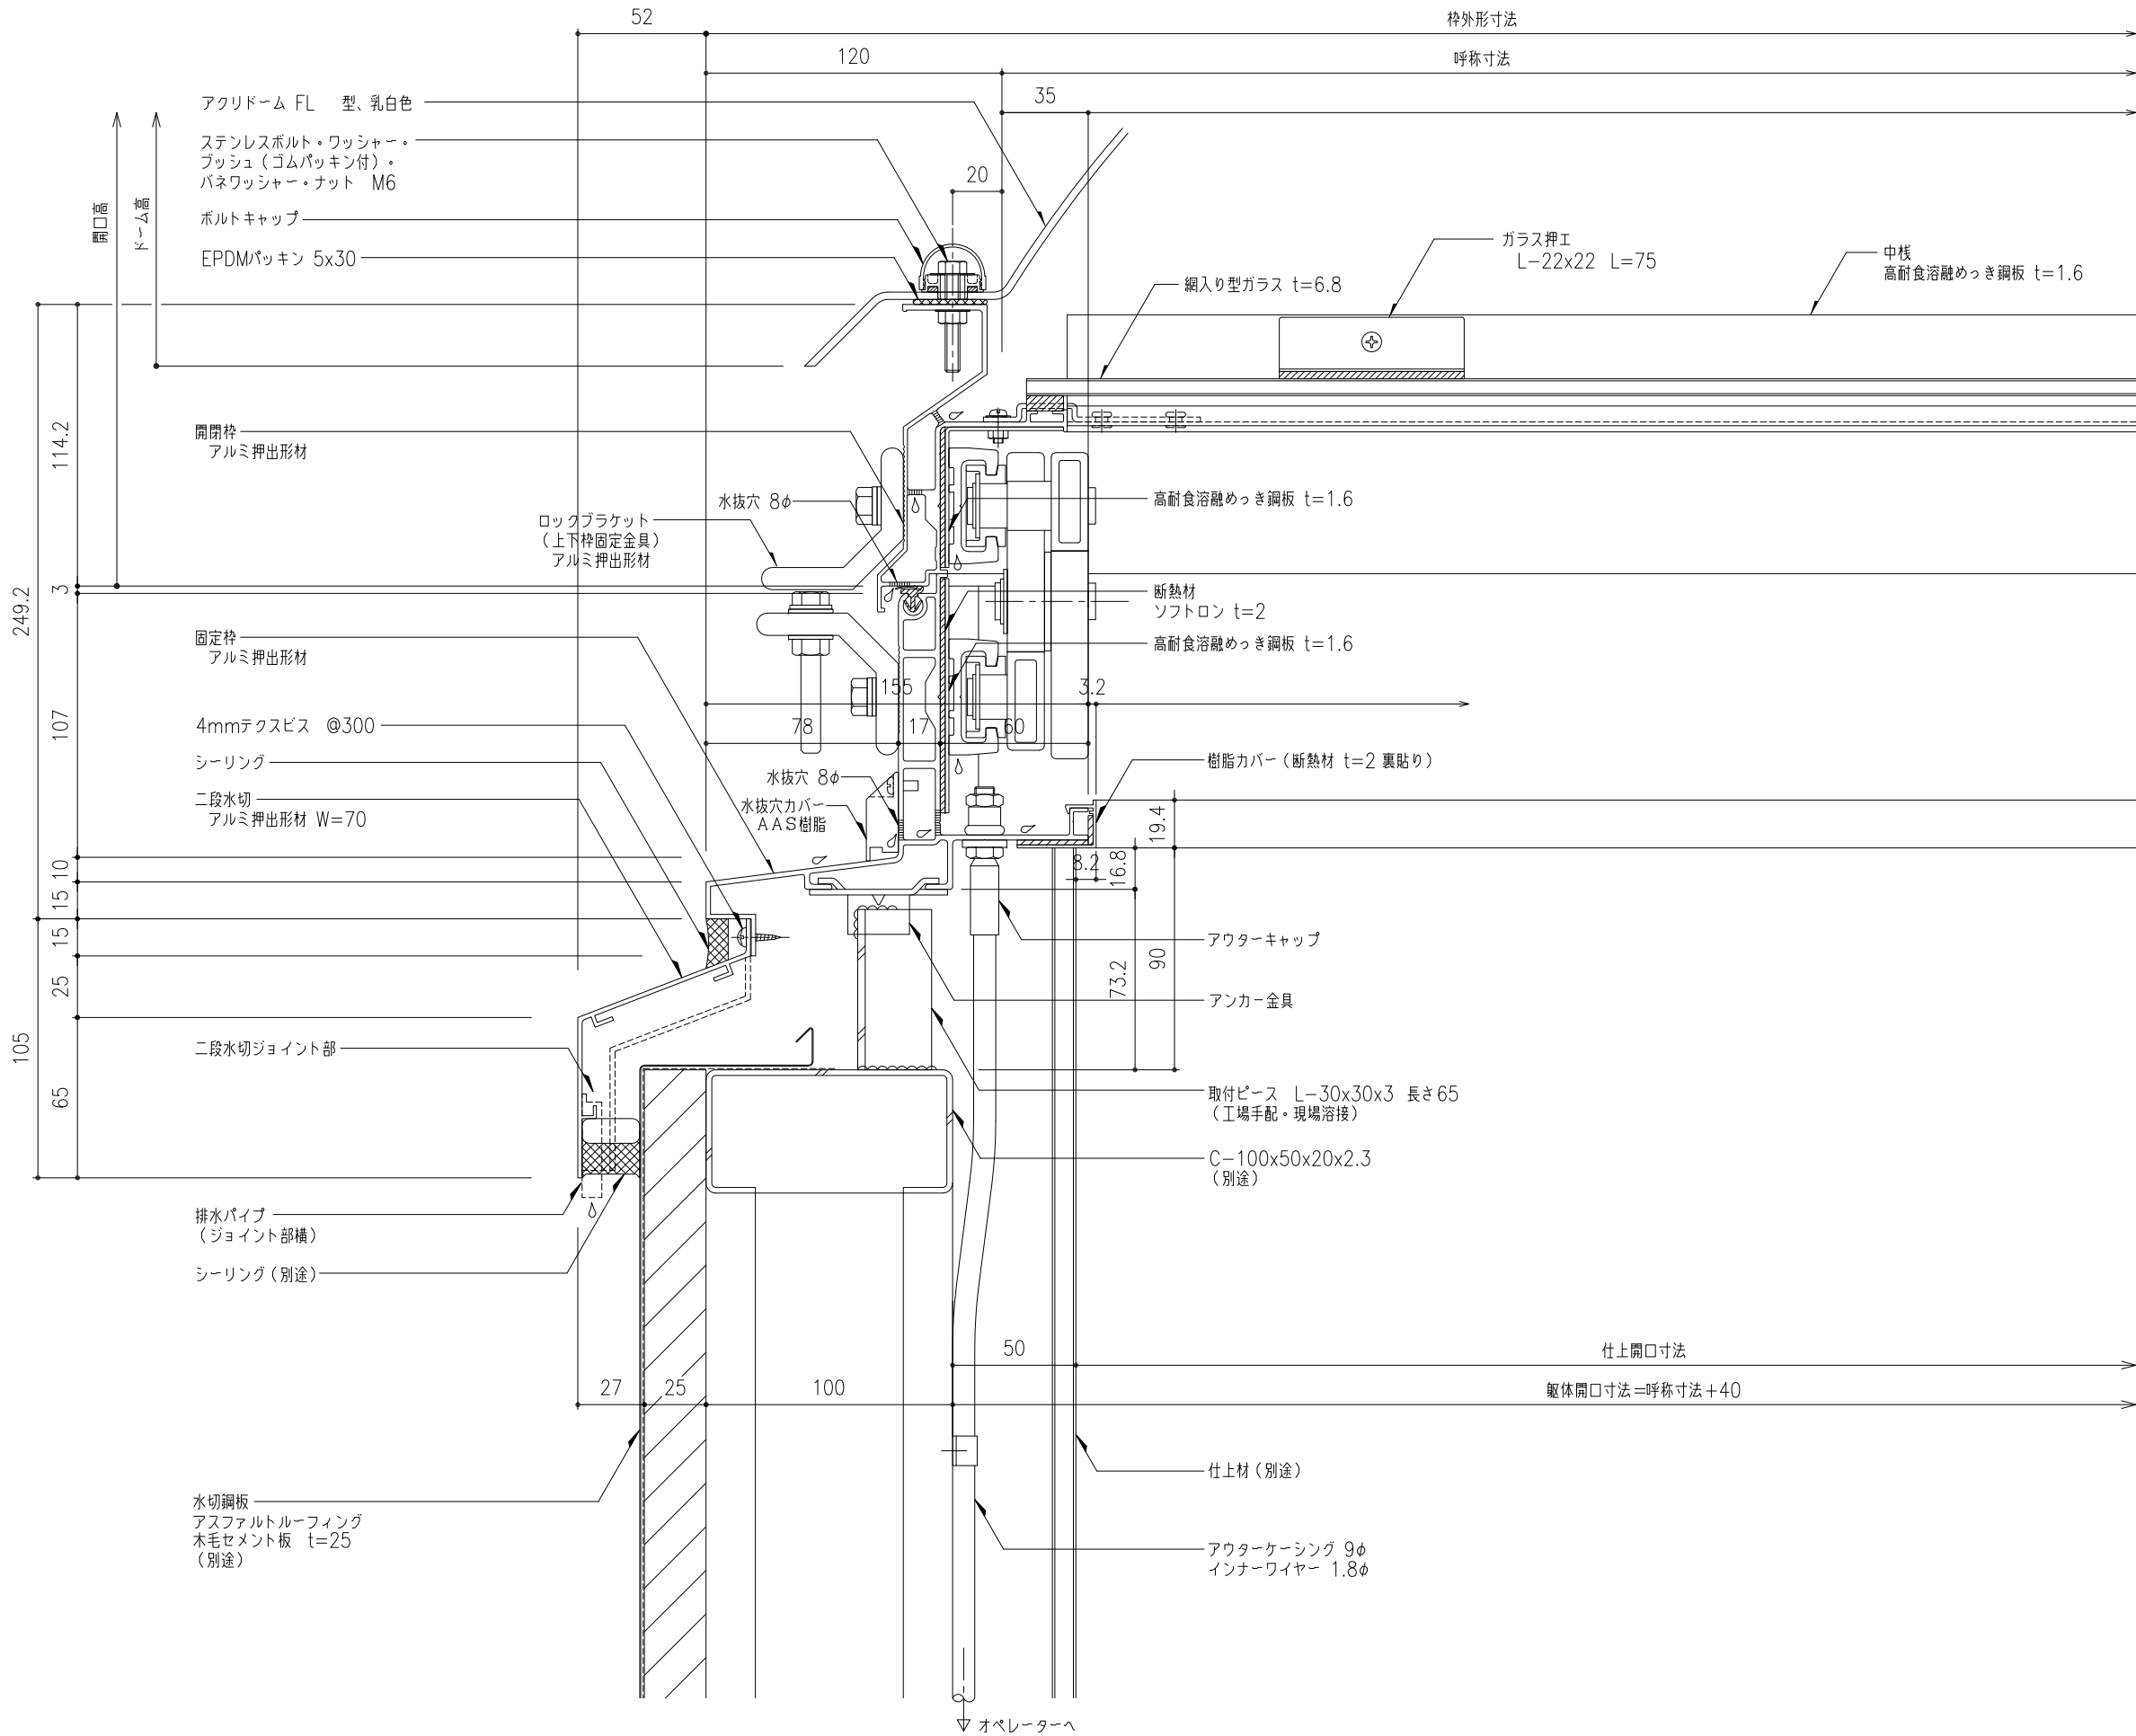

工事名称	図面名	垂直開閉 ライトスモークハッチパラレル W方向断面詳細図					FPL-	取付場所・数量	作図 年 月 日			受領 年 月 日	三菱ケミカルインフラテック株式会社	
							・耐火仕様		訂正・備考 △					
	縮尺	1 2	—	—	製図		設計			検図			△	△


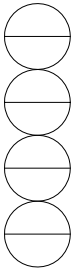


工事名称	図面名	垂直開閉 ライトスモークハッチパラレル W方向断面詳細図						FPL-	取付場所・数量	作図 年 月 日			受領 年 月 日	三菱ケミカルインフラテック株式会社	
								・耐火仕様		訂正・備考 △				図面番号	枚
	縮尺	1 2	製図		設計		検図			△					
								△							
								△							

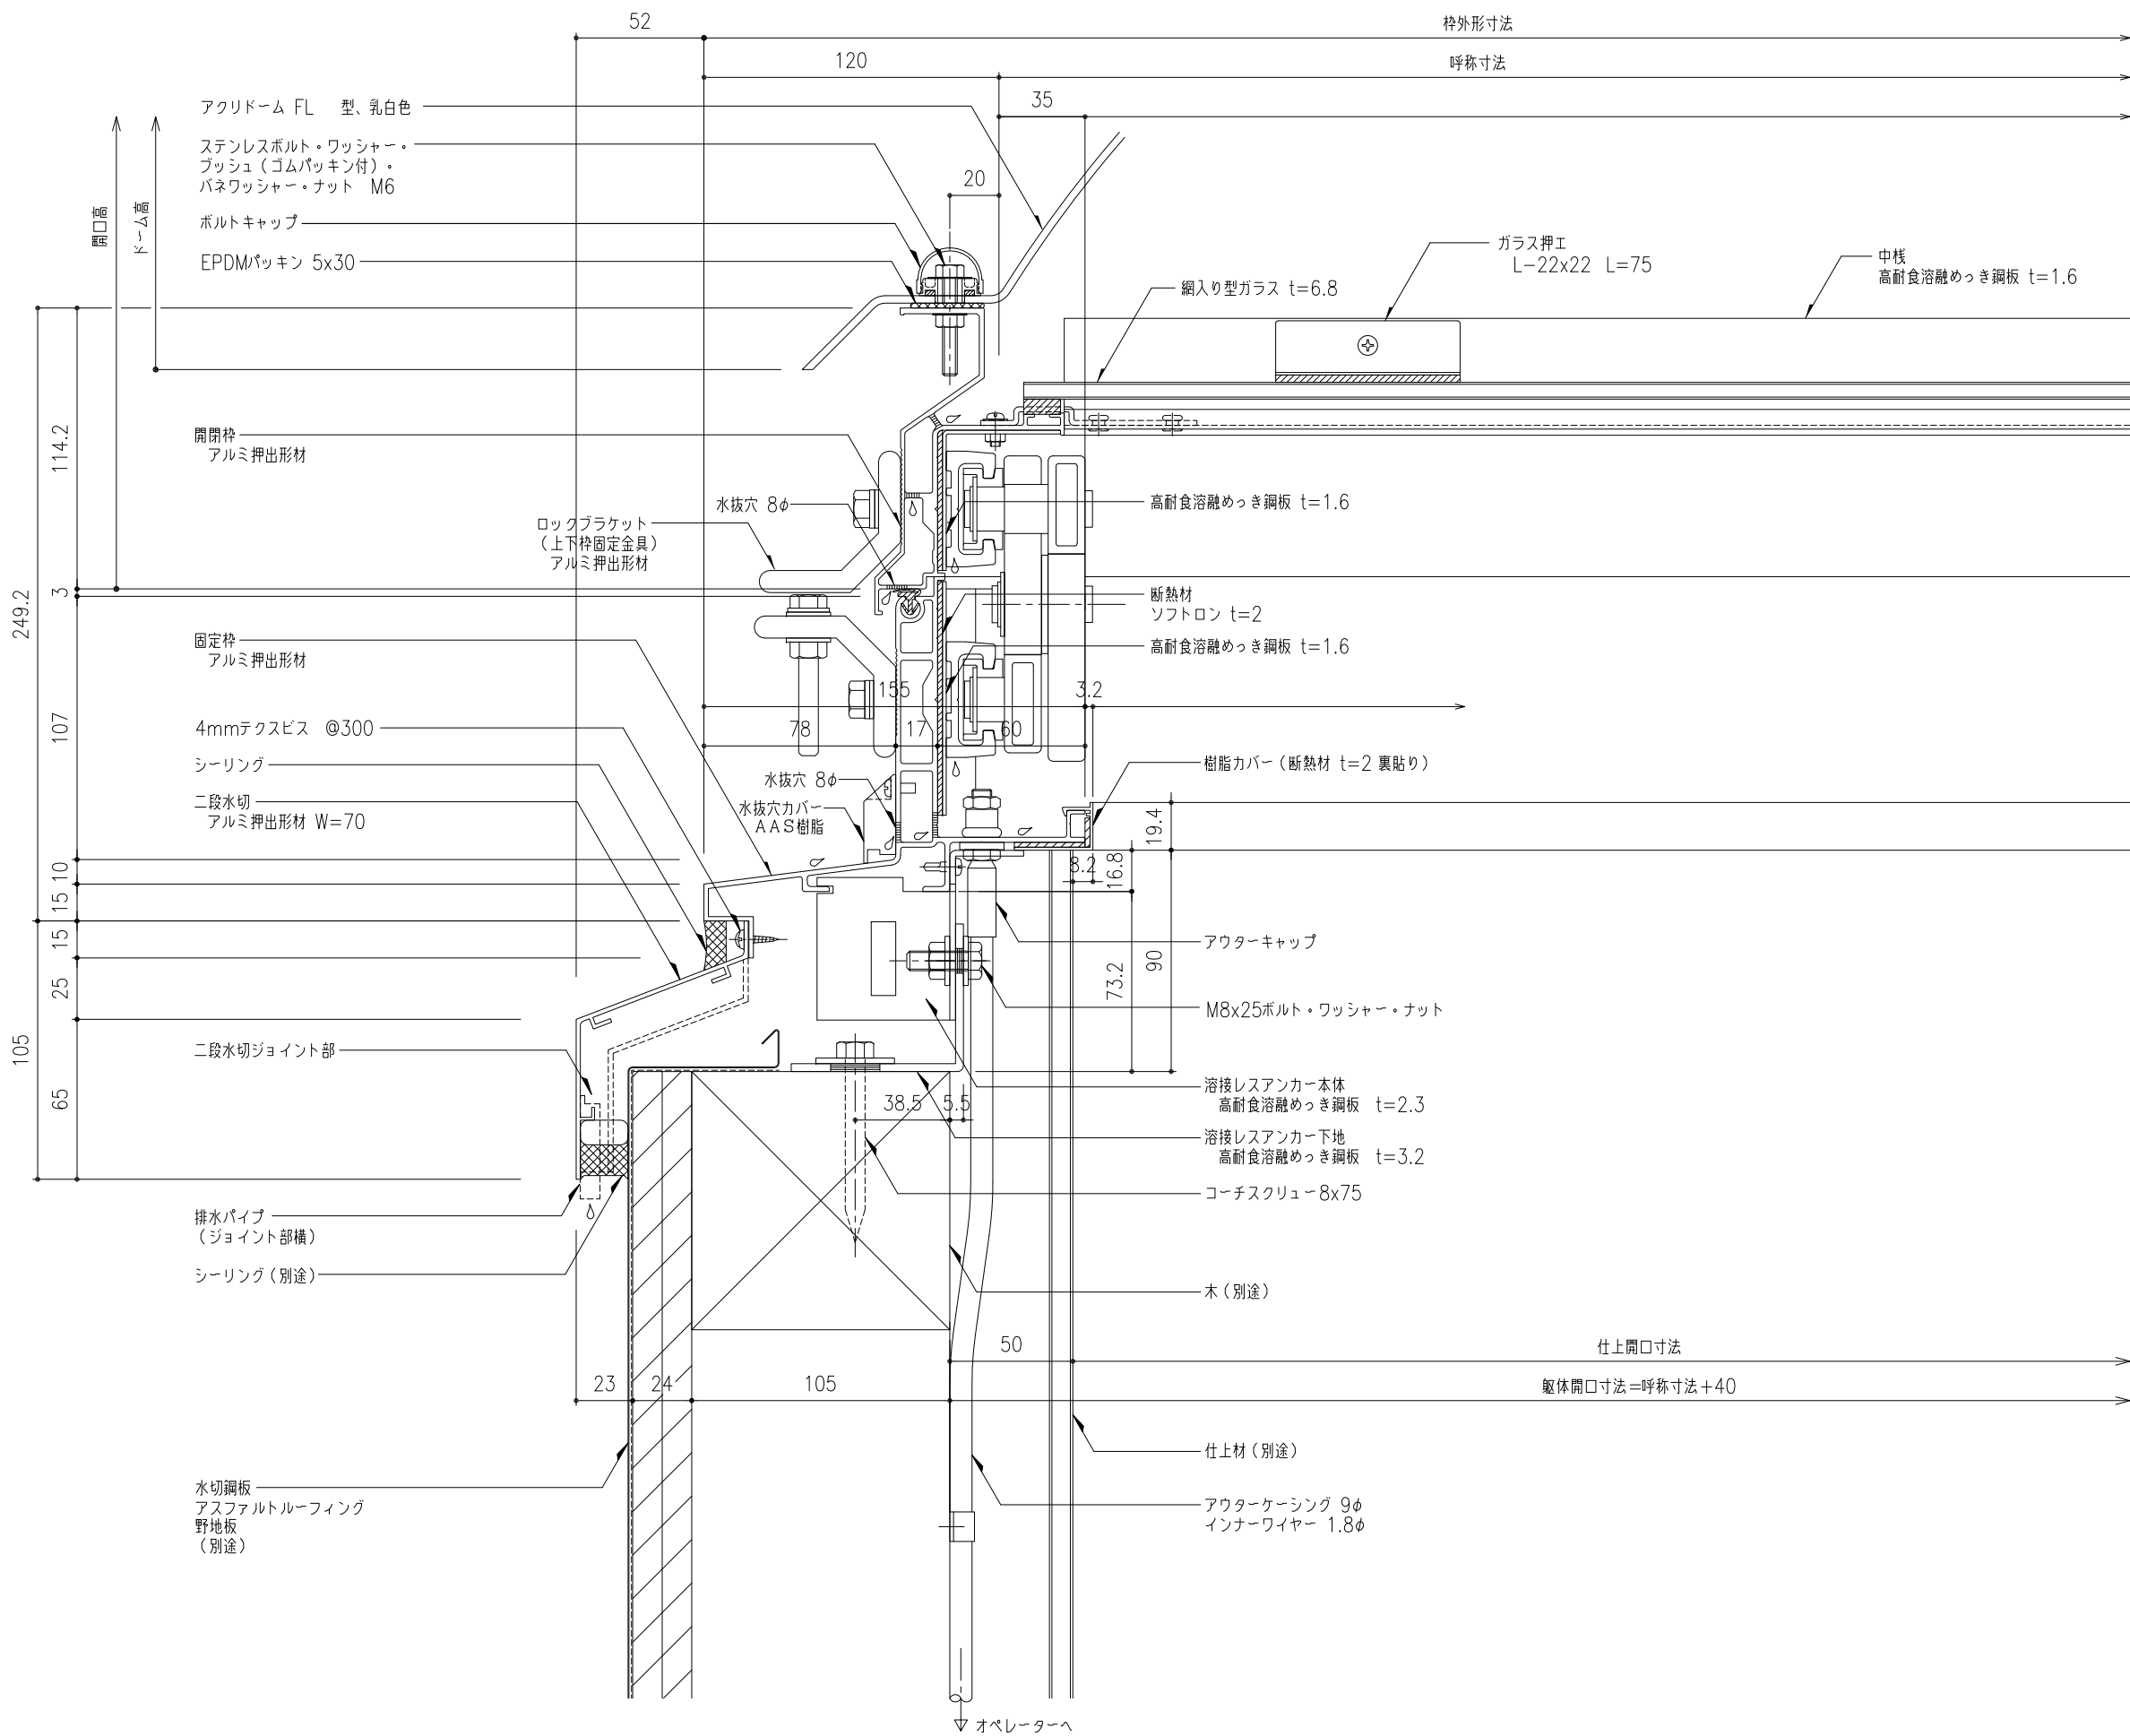
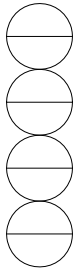


溶接レスアンカー仕様（受注生産）
・溶接レスアンカー本体（FP/AS/FPG用）
・溶接レスアンカー下地（タイプ1）

工事名称	図面名	垂直開閉 ライトスモークハッチパラレル W方向断面詳細図					FPL-	取付場所・数量	作図 年 月 日			受領 年 月 日	三菱ケミカルインフラテック株式会社
							・耐火仕様		訂正・備考 △				
	縮尺	1 2	製図		設計		検図			△	△		△

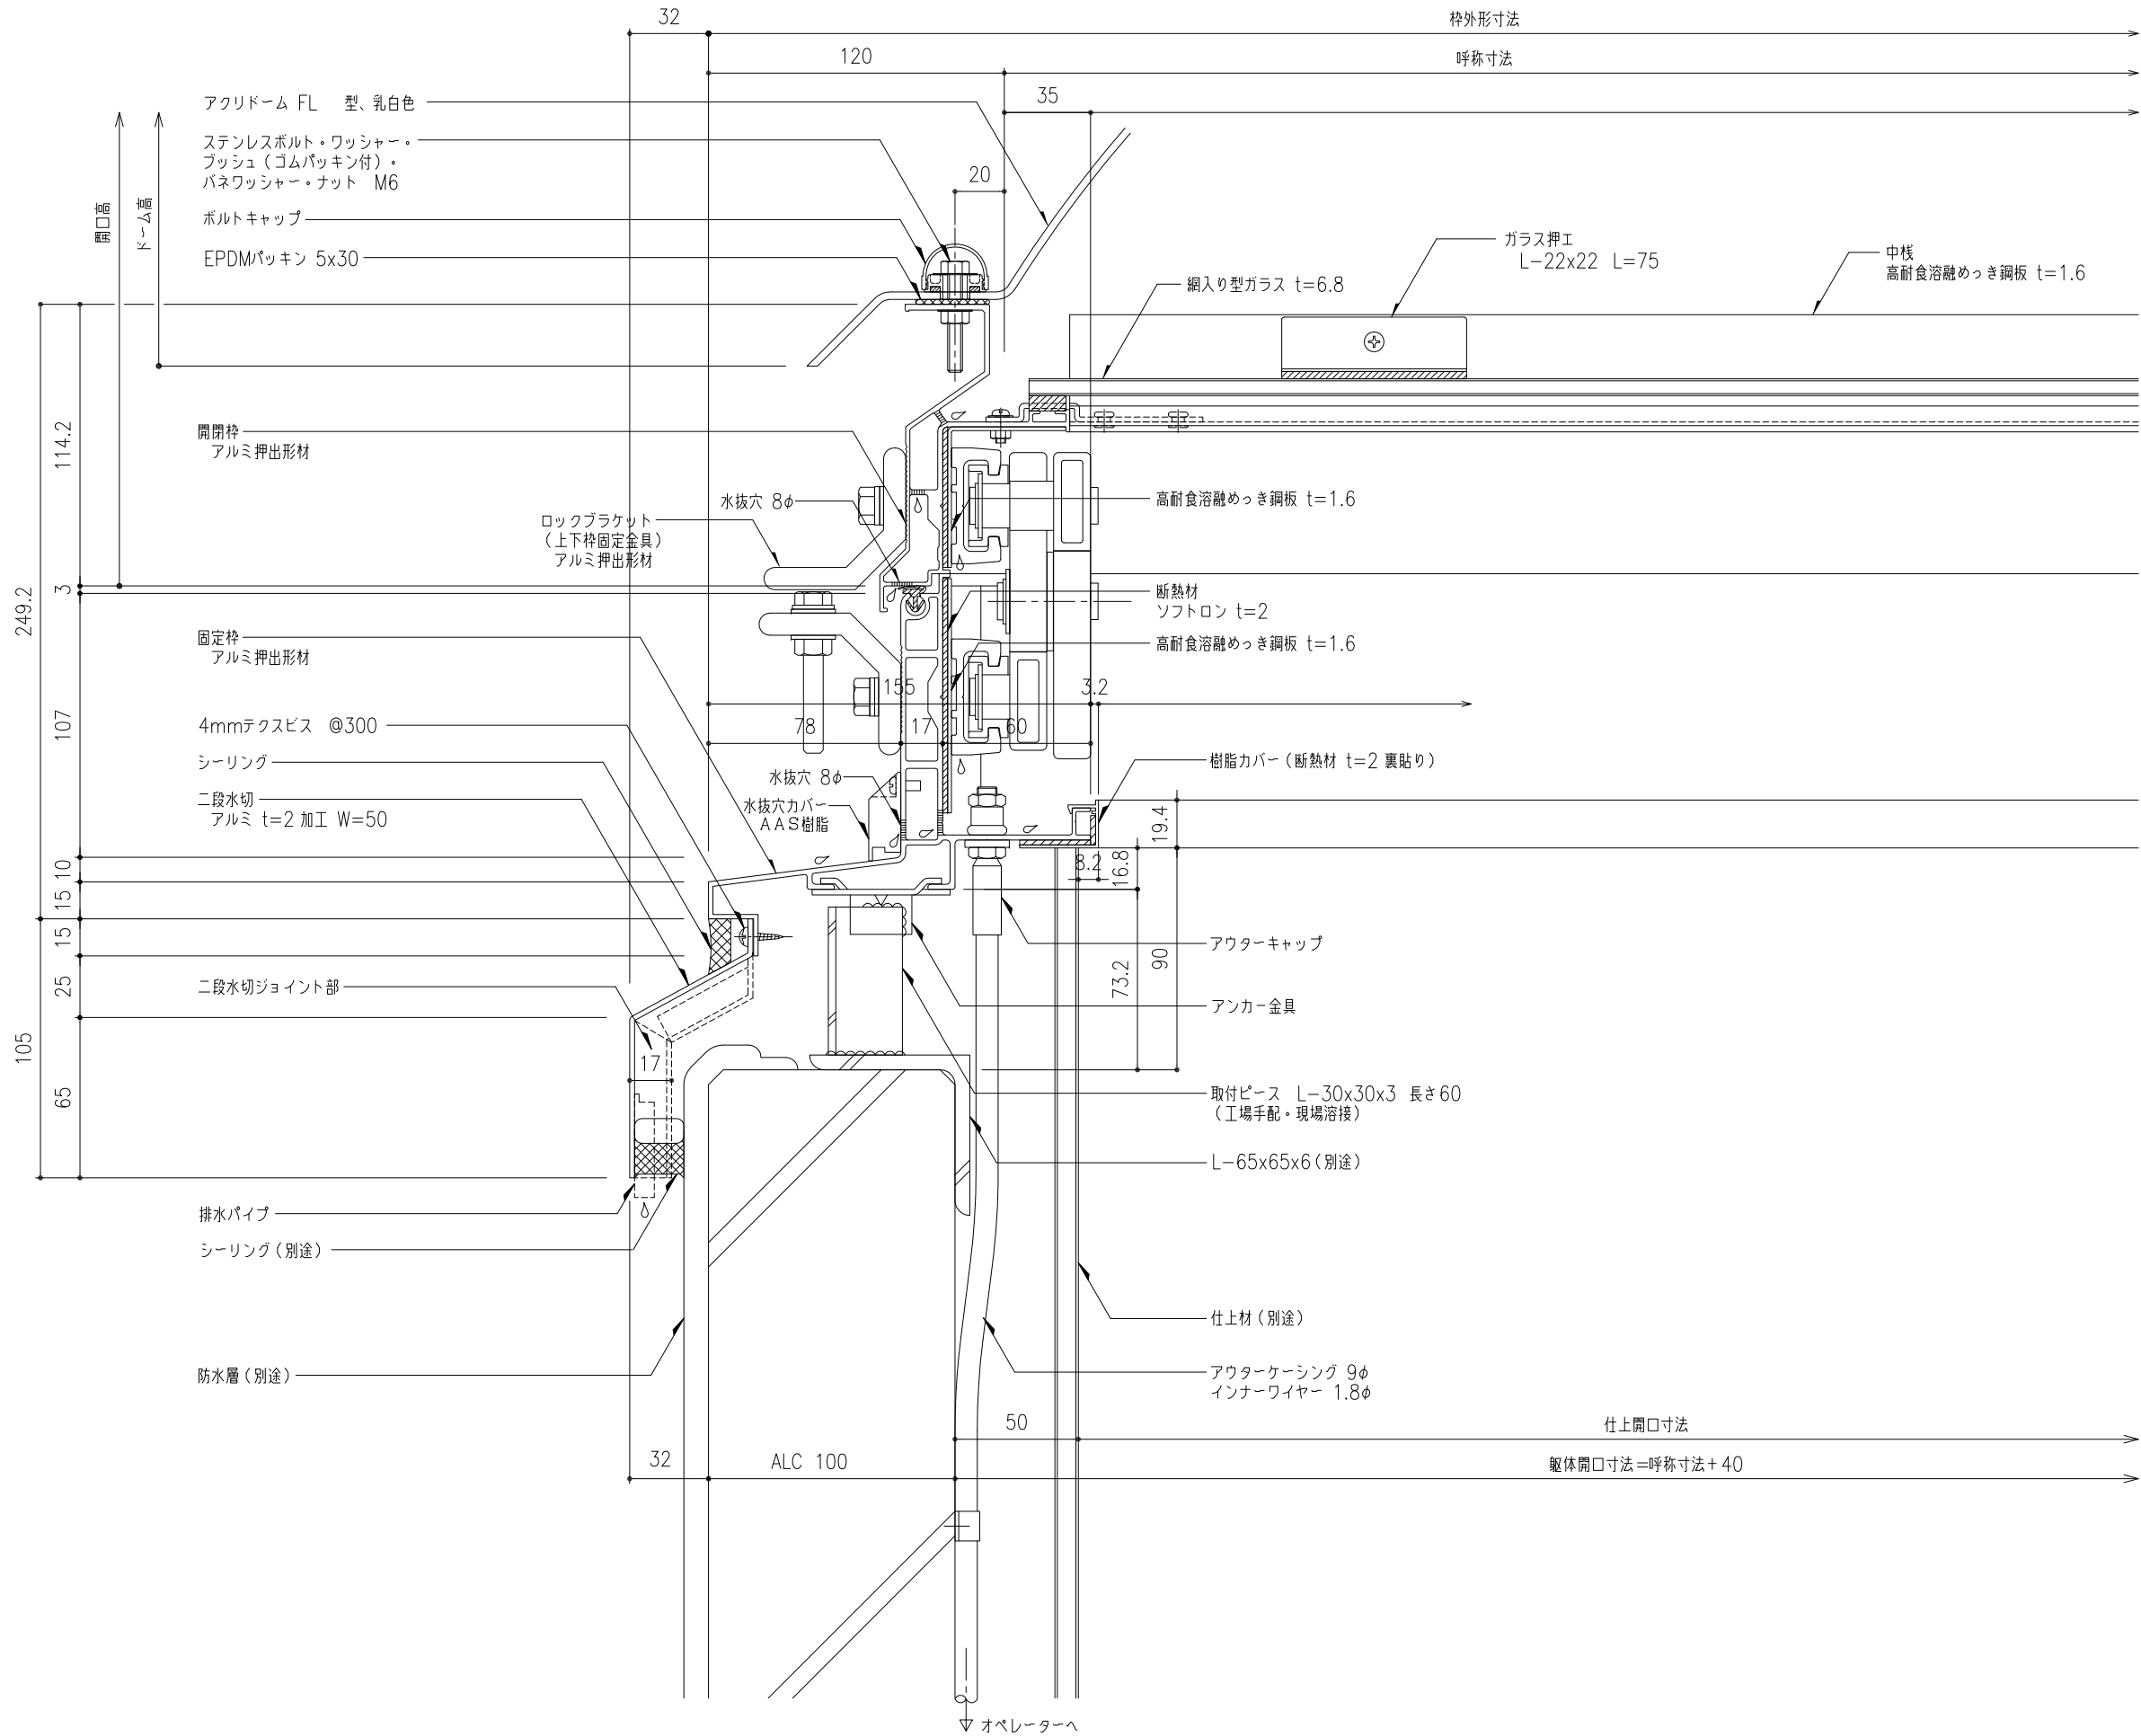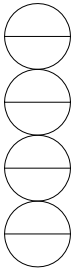

工事名称	図面名	垂直開閉 ライトスモークハッチパラレル W方向断面詳細図					FPL-	取付場所・数量	作図 年 月 日			受領 年 月 日	三菱ケミカルインフラテック株式会社	
	縮尺	1 2	製図		設計		検図			訂正・備考 △ △ △ △	図面番号		枚	

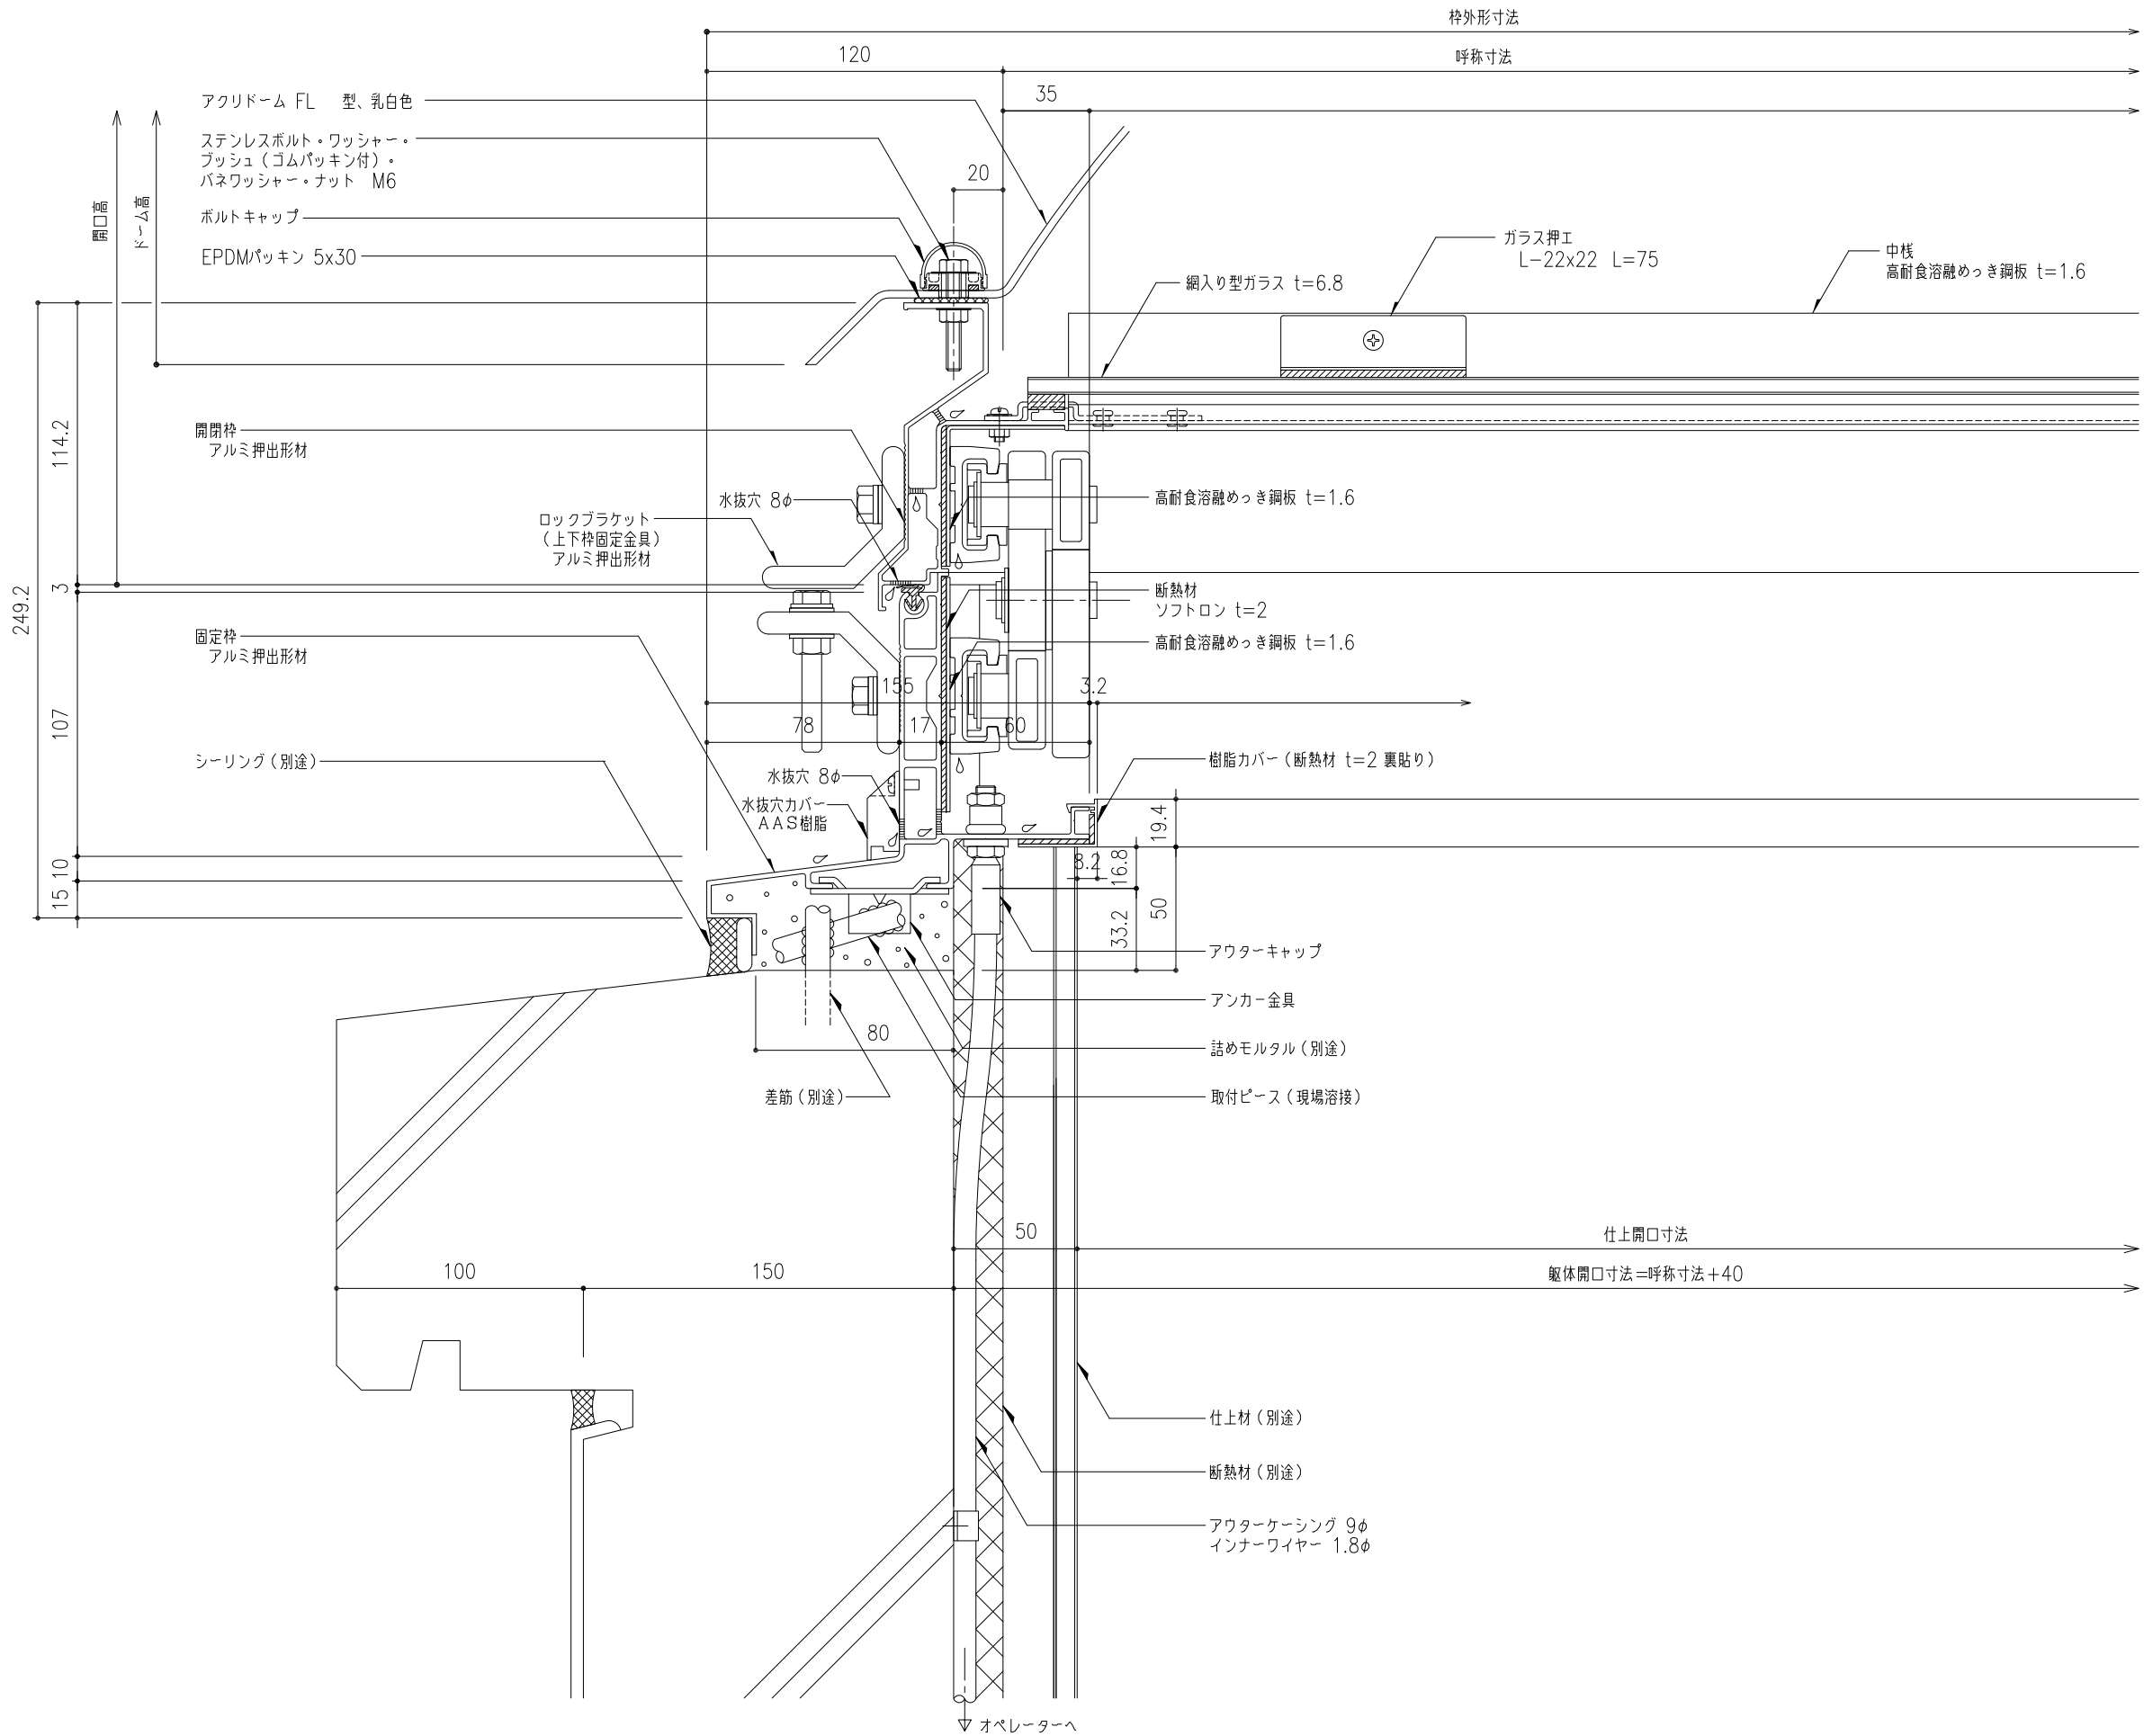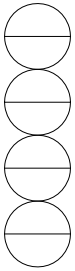

工事名称	図面名	垂直開閉 ライトスモークハッチパラレル W方向断面詳細図					FPL-	取付場所・数量	作図 年 月 日			受領 年 月 日	三菱ケミカルインフラテック株式会社	
							・耐火仕様		訂正・備考 △					
	縮尺	1 2	—	—	製図		設計		検図		△			
								△						
								△						
												図面番号	/	枚



工事名称	図面名	垂直開閉 ライトスモークハッチパラレル W方向断面詳細図				FPL-	取付場所・数量	作図 年 月 日 訂正・備考 △ △ △ △	受領 年 月 日 三菱ケミカルインフラテック株式会社
	縮尺	1 2	製図	設計	検図	・耐火仕様		図面番号 ／ 枚	