
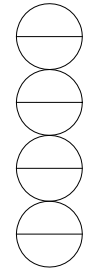
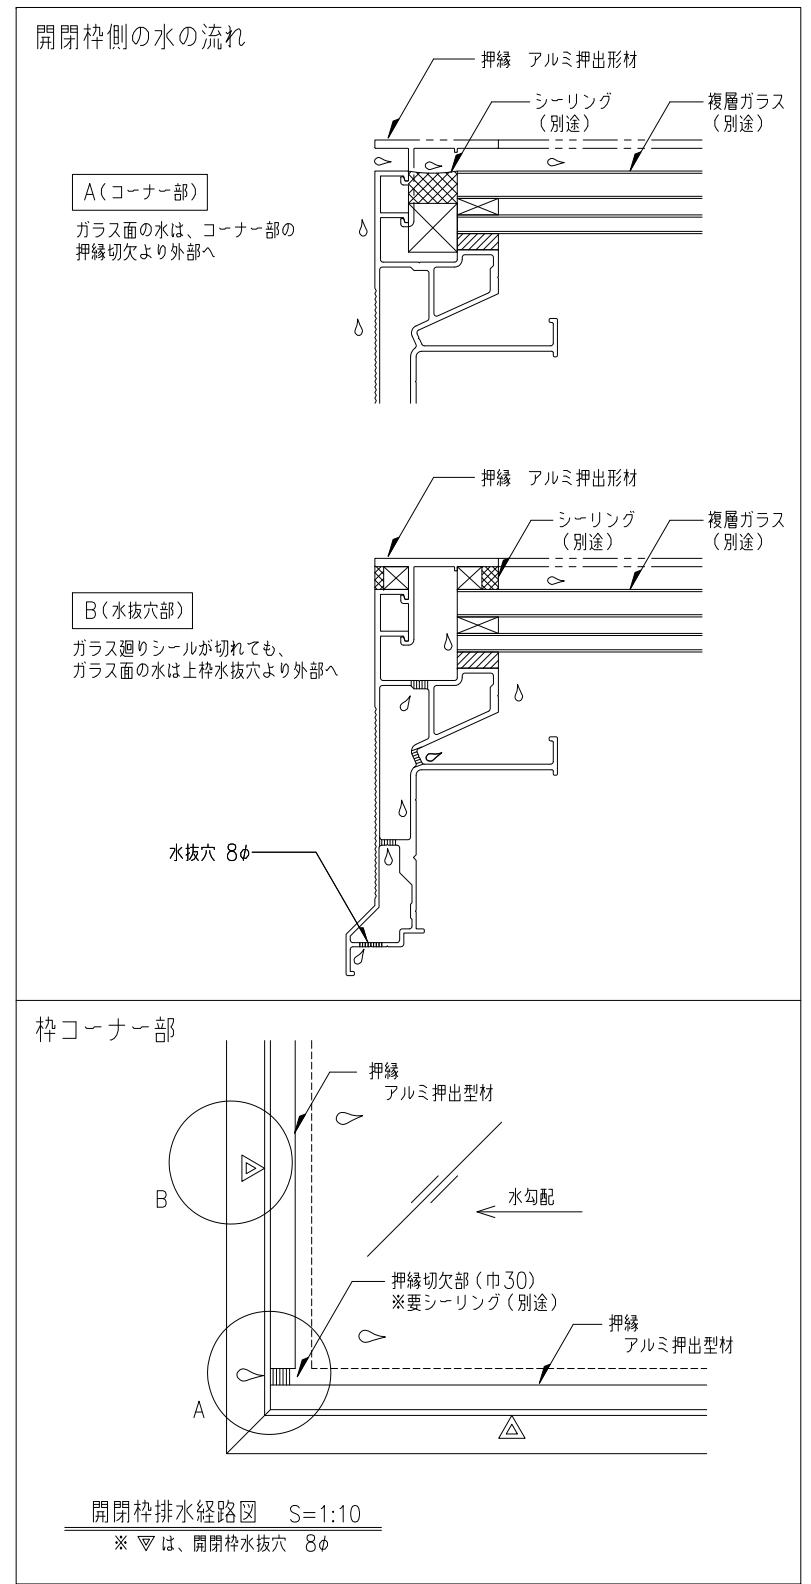


工事名称	図面名	ASL-	取付場所・数量	作図	年 月 日	受領	年 月 日	三菱ケミカルインフラテック株式会社
	長尺フラット垂直開閉 ライトスモークハッチパラレル アストラム W方向断面詳細図			訂正・備考 △				
縮尺	1/2	製図		△				図面番号
		設計		△				枚
		検図		△				

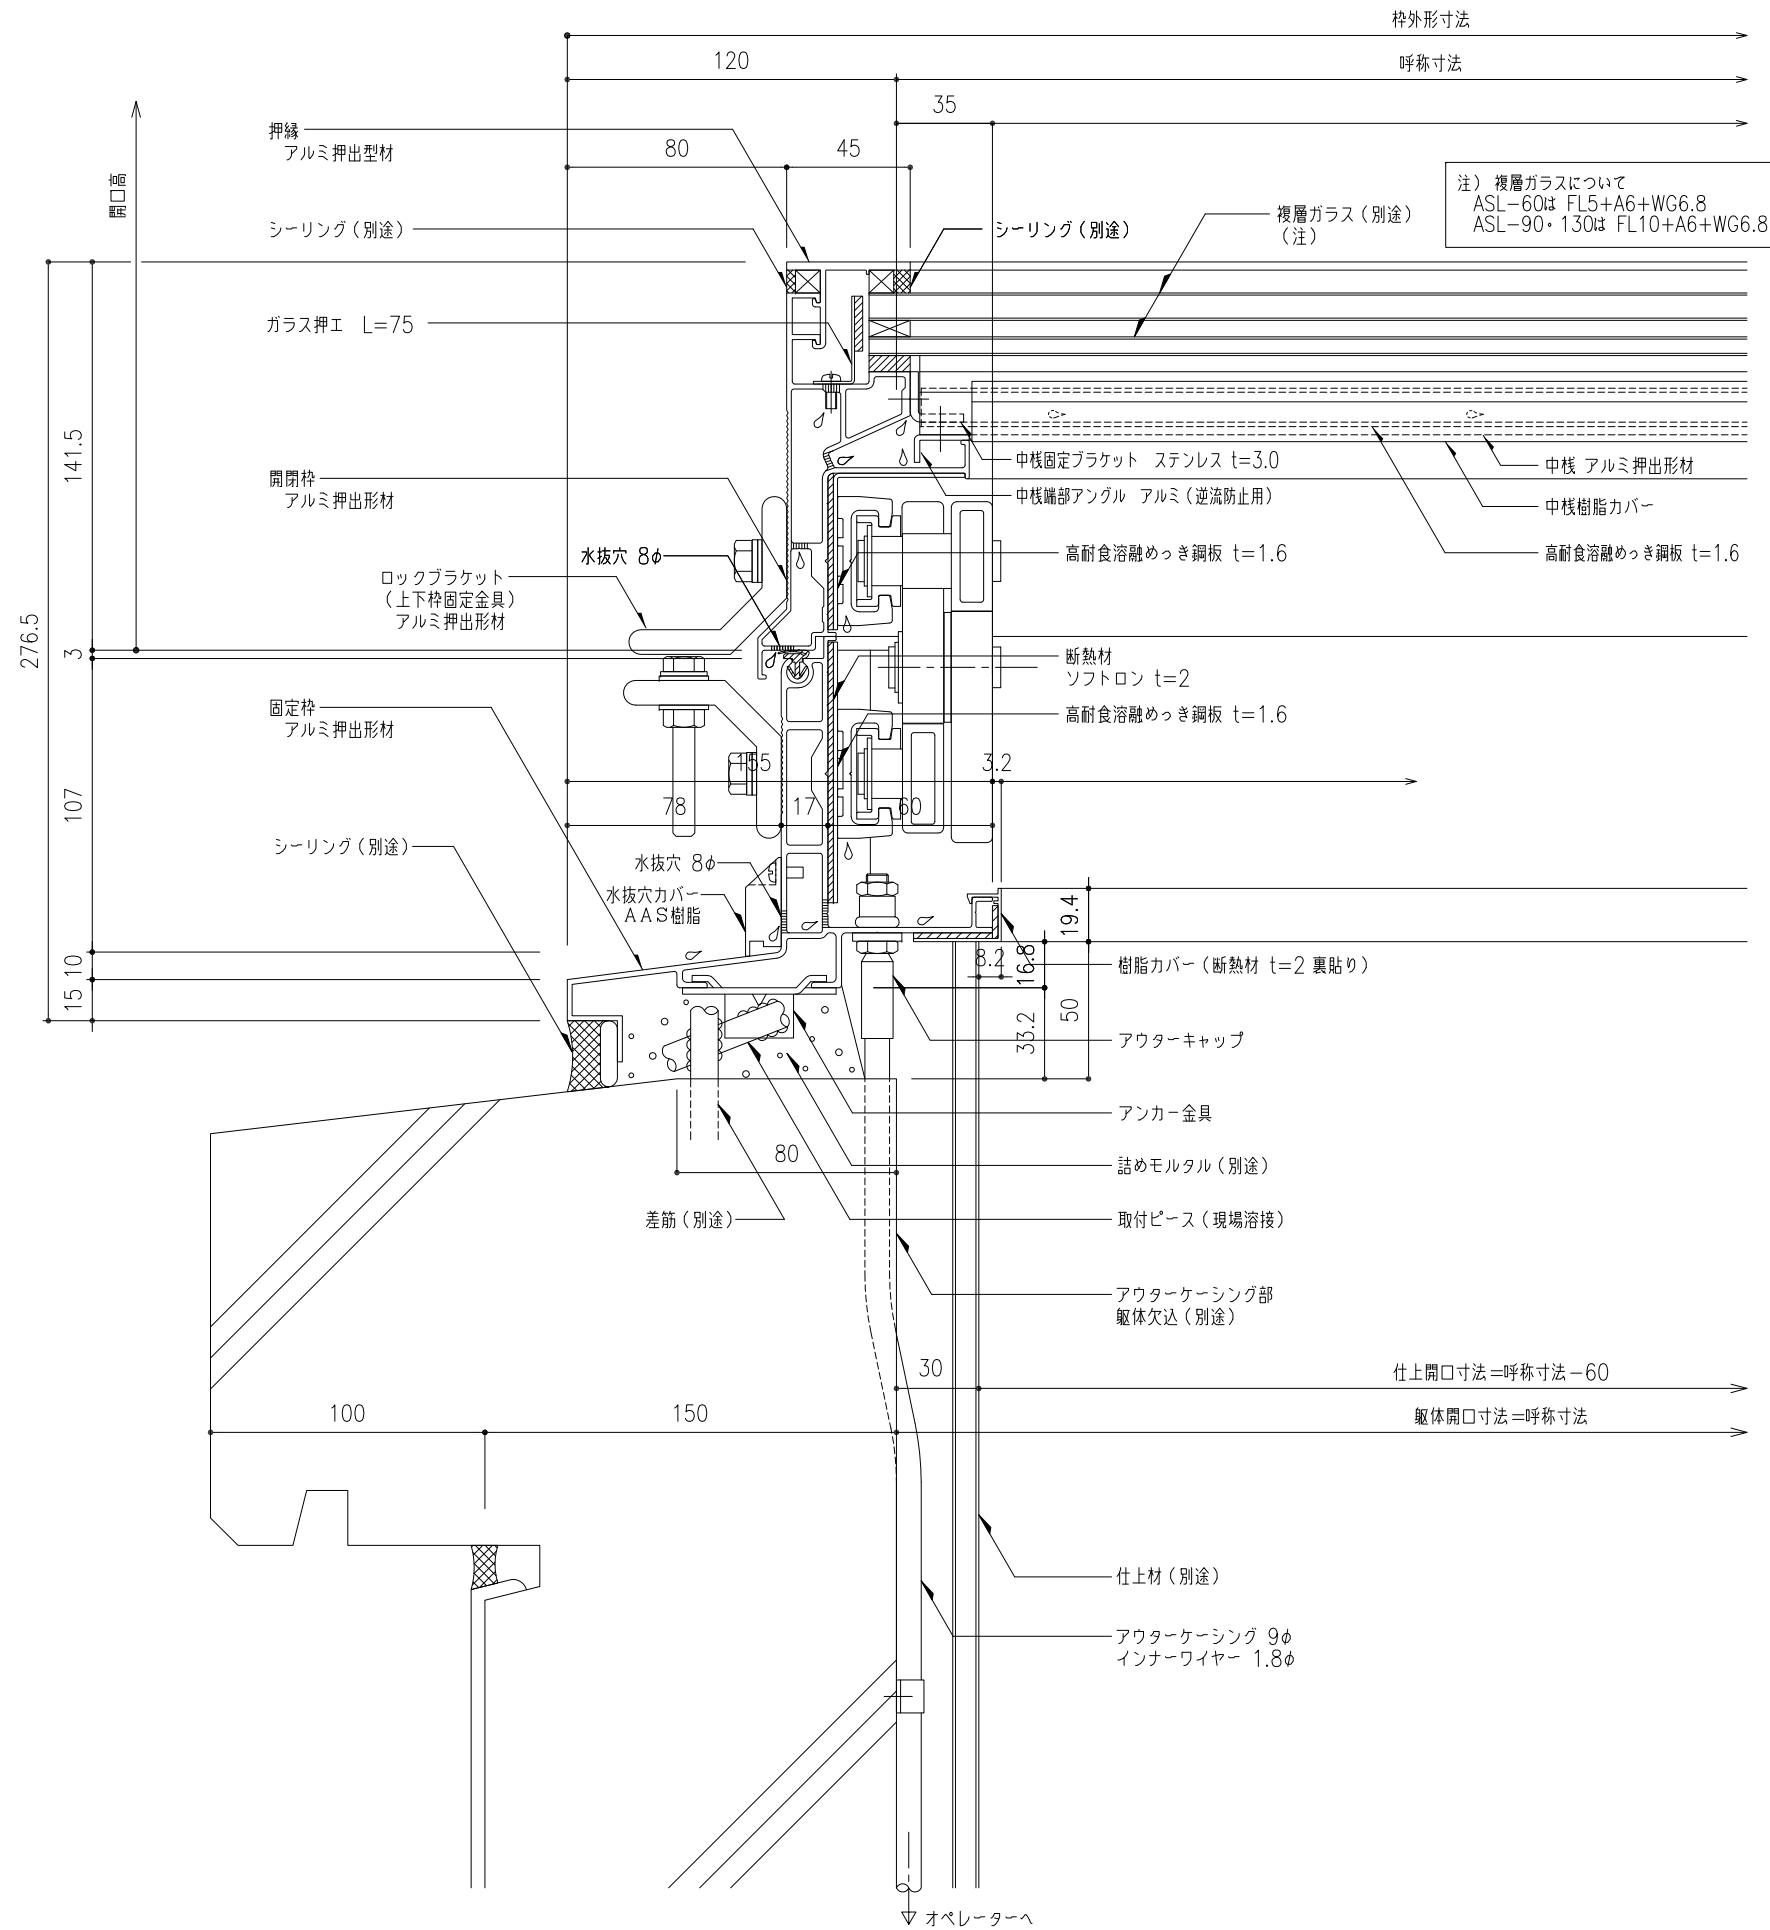

工事名称	図面名	ASL-	取付場所・数量	作図	年 月 日	受領	年 月 日	三菱ケミカルインフラテック株式会社
	長尺フラット垂直開閉 ライトスモークハッチパラレル アストラム W方向断面詳細図	・耐火仕様 ・断熱複層ガラス		訂正・備考 △				
縮尺	1/2	製図	設計	検図				図面番号